


Voorgevel


Linkergevel

Achtergevel

Rechtergevel

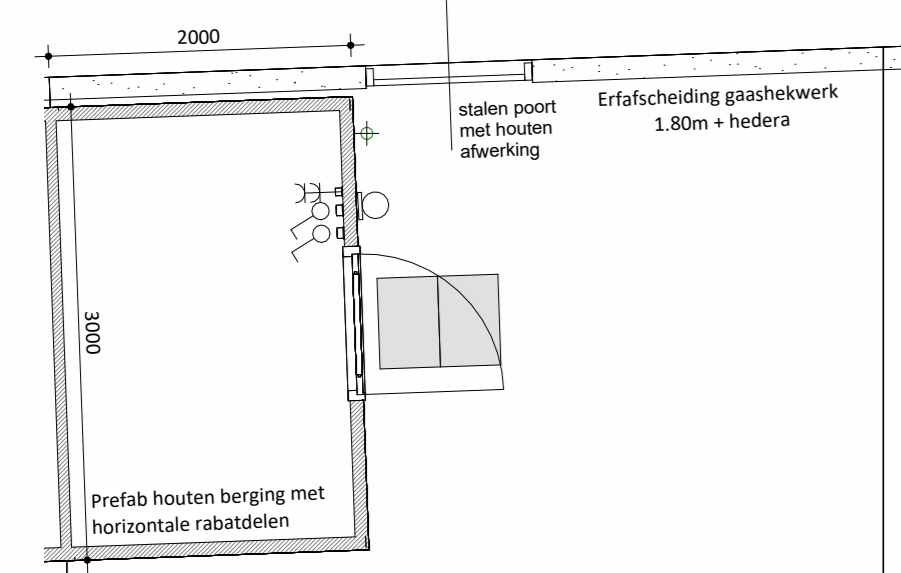


bnr 03

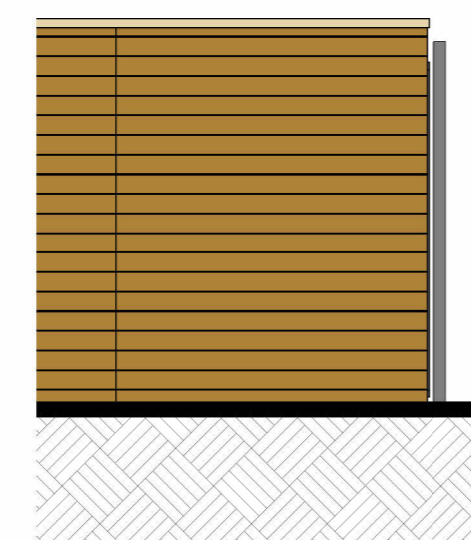

Linkergevel berging




Voorgevel berging

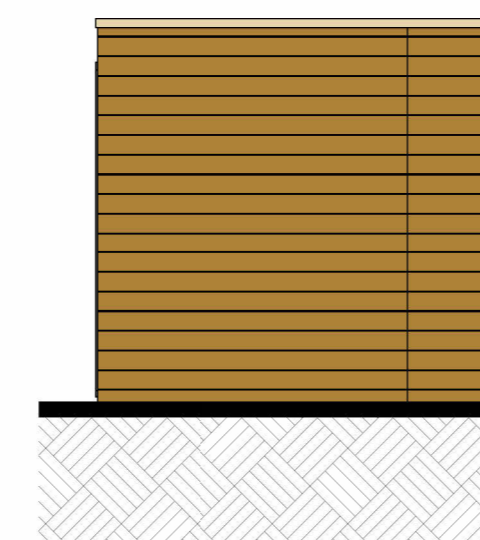

Rechtergevel berging


SPECIAL 1 bnr 01	Materiaal	Kleur
Onderdeel speciaal gevelmateriaal voegwerk	keramische tegel (244x56mm), verticaal cement, verdiepte voeg	42 donkergeel lichtgrijs
dagkanten	aluminium zetwerk	RAL 9010 zuiverwit
kozijnen (incl draaiende delen)	hout	RAL 9010 zuiverwit
voordeur	hout	RAL 9010 zuiverwit
waterslagen	aluminium	RAL 9010 zuiverwit
hwa	voorzijde zink, achterzijde pvc	natuurlijk, grijs
daktrim	aluminium	donkergeel
goot	zink	natuurlijk
bnr 02 t/m 04		
Onderdeel gevel metselwerk	Materiaal baksteen handvorm EN1163, waalmaat cement, verdiepte voeg	Kleur bruin-donkergrijs genuanceerd donker grijs
voegwerk	keramische tegel (244x56mm), verticaal cement, verdiepte voeg	42 donkergeel lichtgrijs
kozijnen (incl draaiende delen)	hout	RAL 7013 bruingrijs
voordeur	hout	RAL 7013 bruingrijs
lateien/geveldragers	staal, verzinkt en gepoedercoat	RAL 7013 bruingrijs
waterslagen tpv	aluminium	RAL 7013 bruingrijs
keramisch tegelwerk	prefab beton	lichtgrijs
waterslagen tpv metselwerk		
dakbedekking	keramische dakpan	donker, antraciet
hwa	voorzijde zink, achterzijde pvc	natuurlijk, grijs
pergola's	massief hout, douglas	natuurlijk

kleuren zijn indicatief en kunnen afwijken van de werkelijkheid

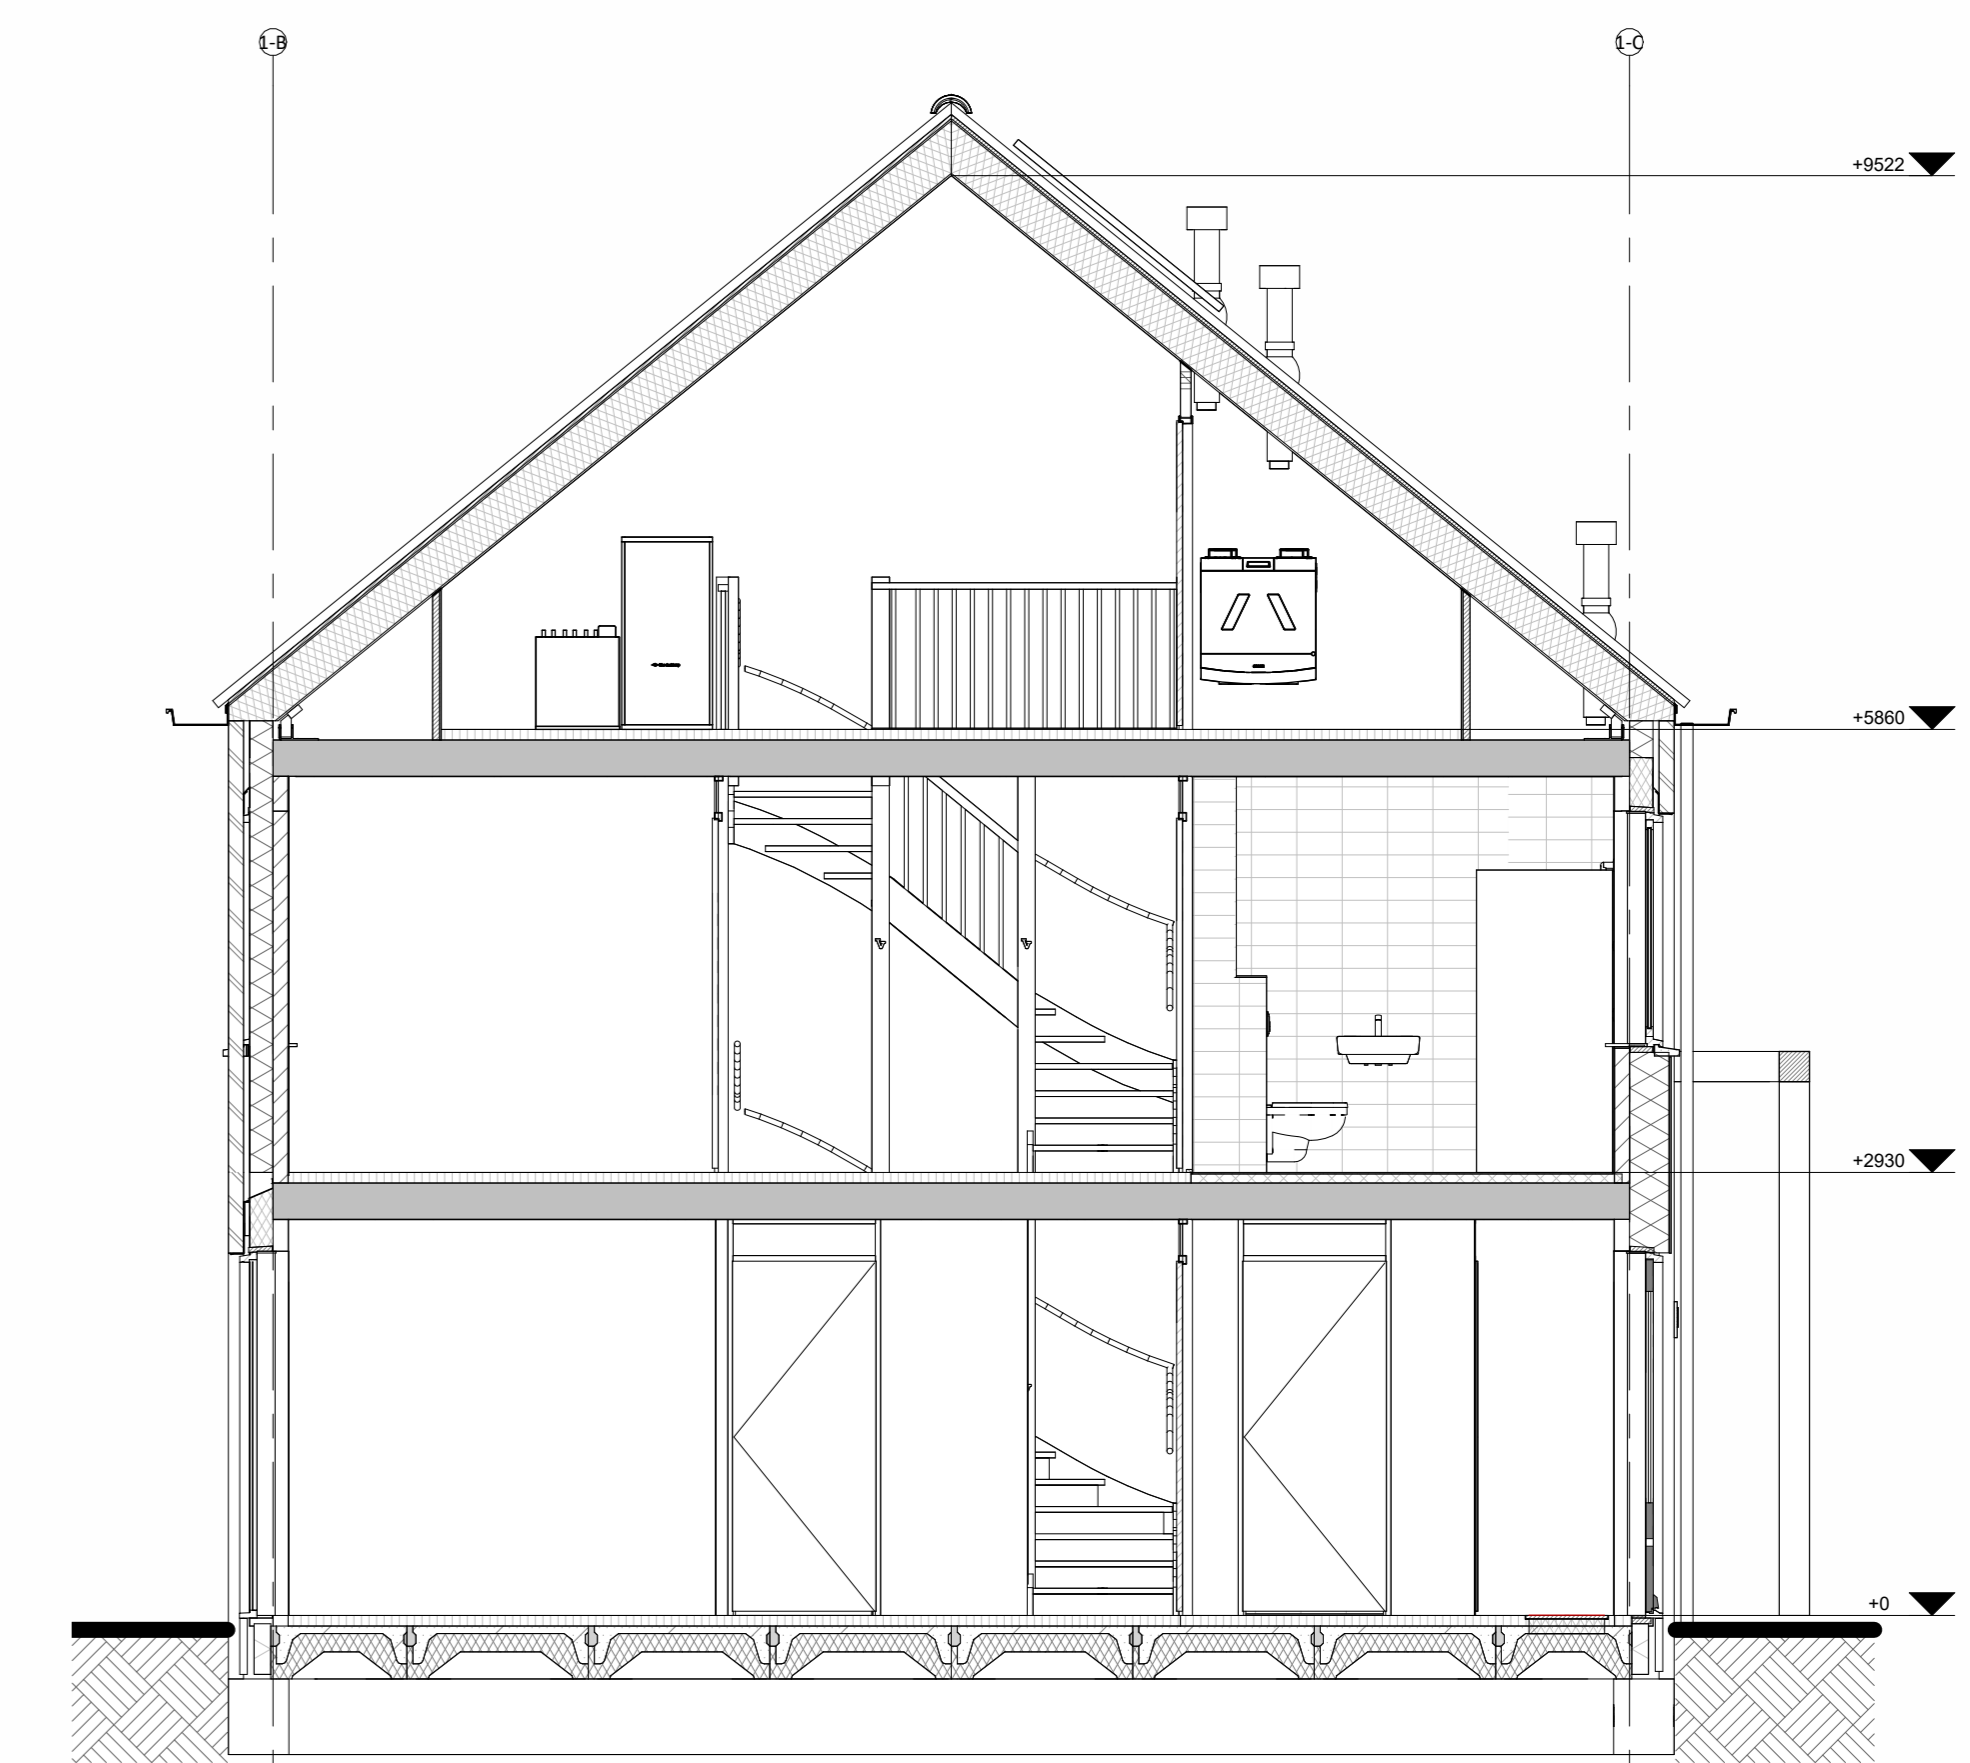


Doorsnede A-A


Hoogte (+v.l.)	Symbol	Omschrijving
Plafond	□	Groepenkast
2100	□	Centraalkaas t.b.v. lichtpunt zonder armatuur
	□	Wandlichtpunt zonder armatuur
1200	□	Beldrukker
2500	□	Schel
1500	□	Videofoonstelsel
Plafond	□	Rookmelder optisch
1050	□	Enkelpolige schakelaar
1050	□	Enkelpolige schakelaar met wandcontactdoos
1050	□	Serieschakelaar
1050	□	Wisselschakelaar
1050	□	Kruisschakelaar
300	□	Loze leiding
300	□	CAI aansluitpunt
300	□	UTP aansluitpunt
300	□	Enkele wandcontactdoos
300	□	Dubbele wandcontactdoos
300	□	Wandcontactdoos 2-voudig opbouw
300	□	Wandcontactdoos 2-voudig opbouw Vloerverwarming
300	□	E-RAD - Elektr. radiator badkamer 260+VL
300	□	WIP - Wasmachine n.l.b.
300	□	WM - Wasmachine 1200+VL
300	□	WD - Wasdroger 1200+VL
1500	□	CO2 Sensor (t.b.v. ventilatie systeem)
1500	□	Thermostaat RF
1700	□	Centraal aardpunt badkamer
voer	□	Aardmat
Plafond	□	Ventilatie Afzuig-ventiel
Plafond	□	Ventilatie Inblaas-ventiel
	□	WTW unit
	□	Verdeler vloerverwarming

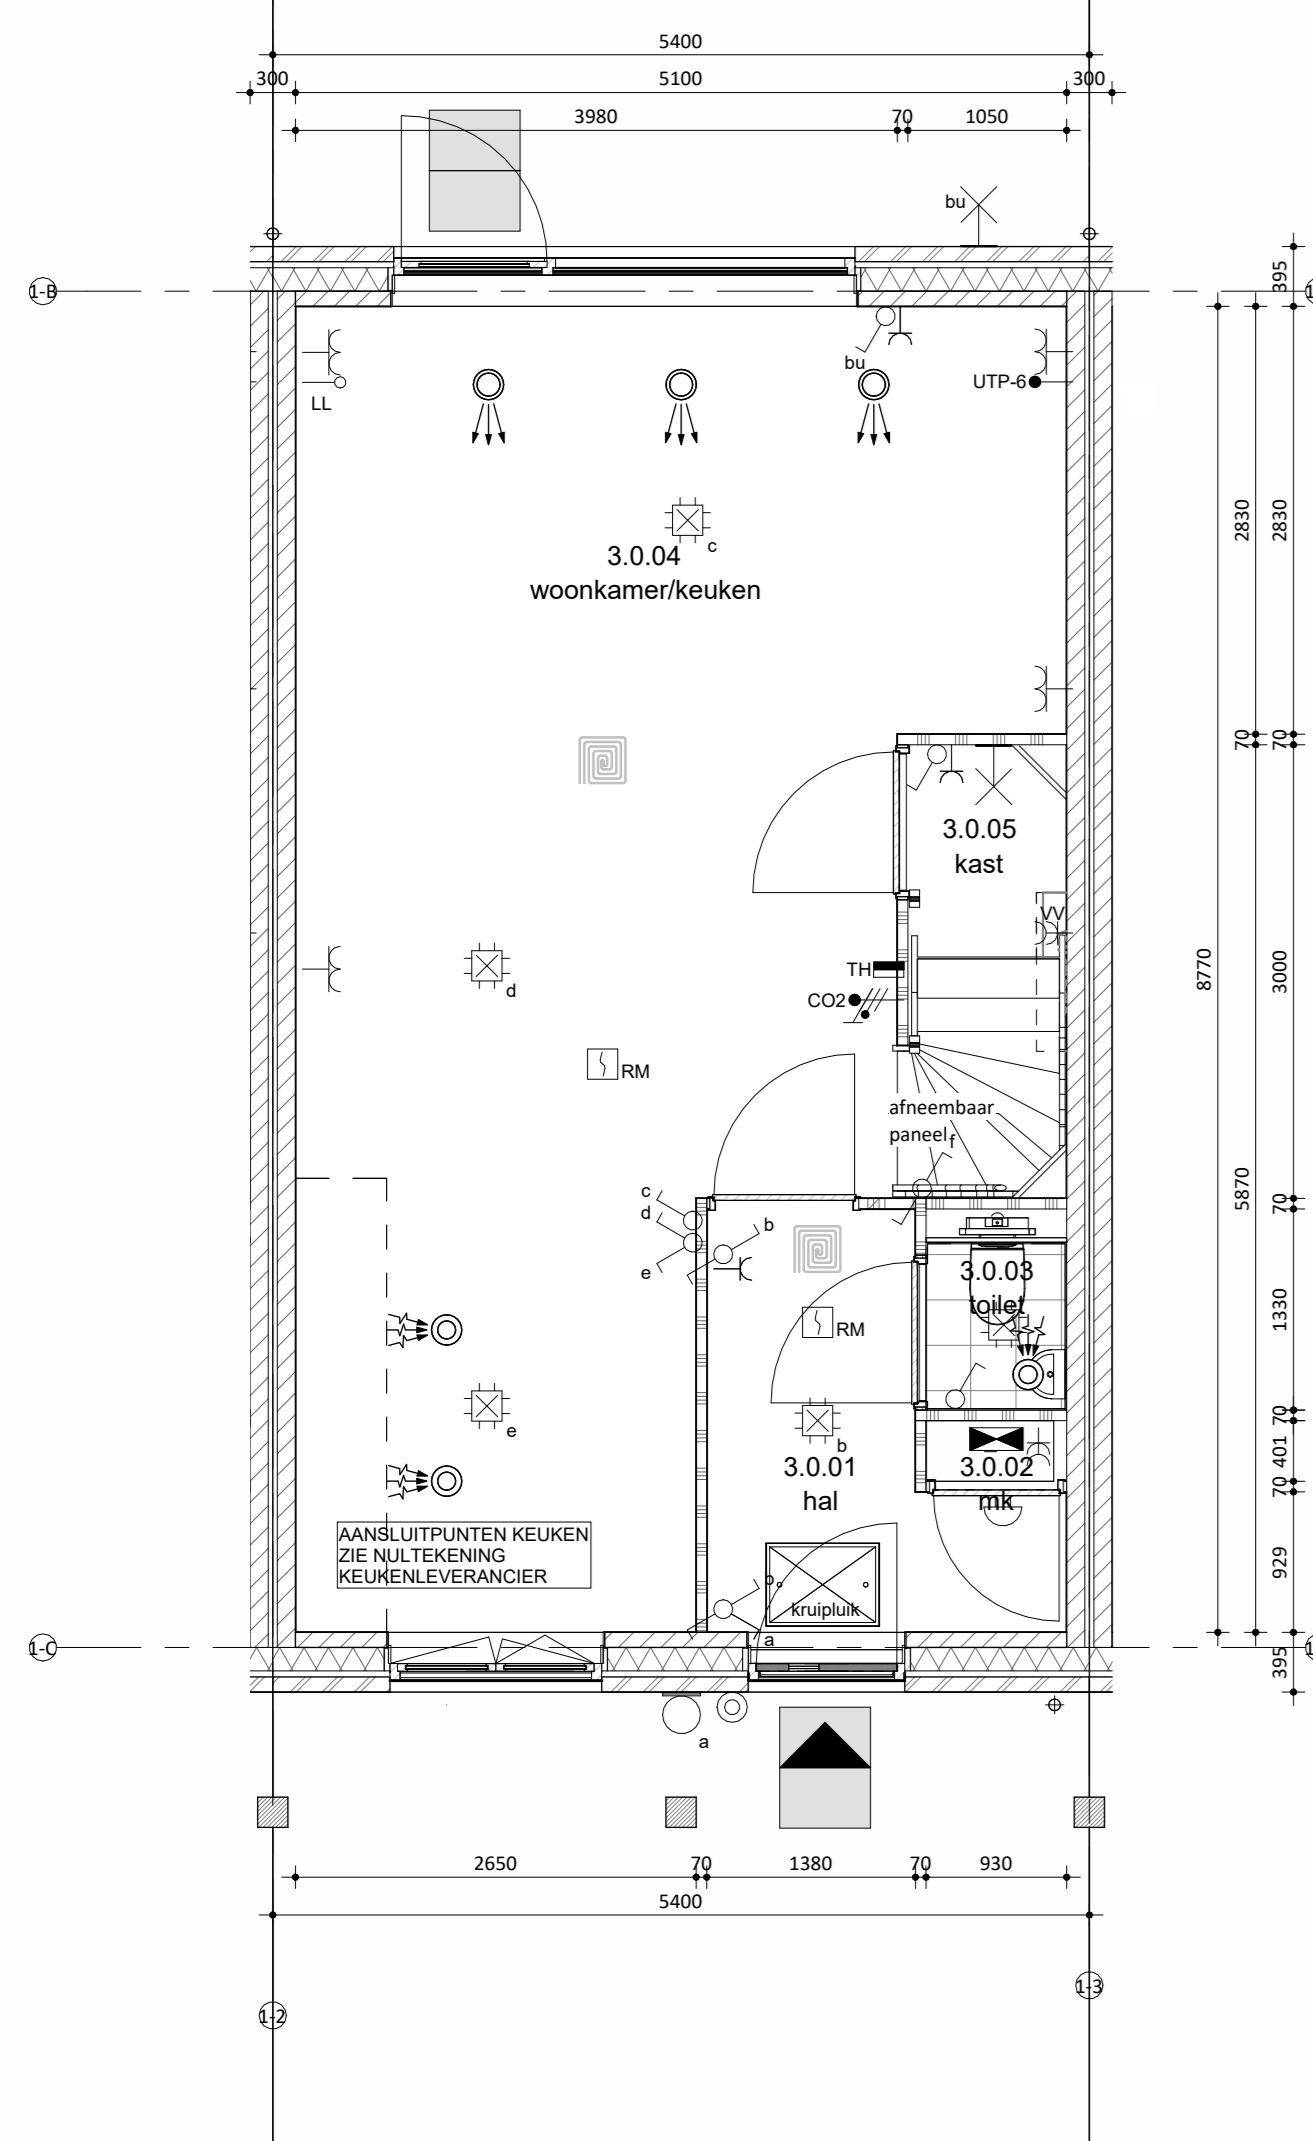

Begane grond

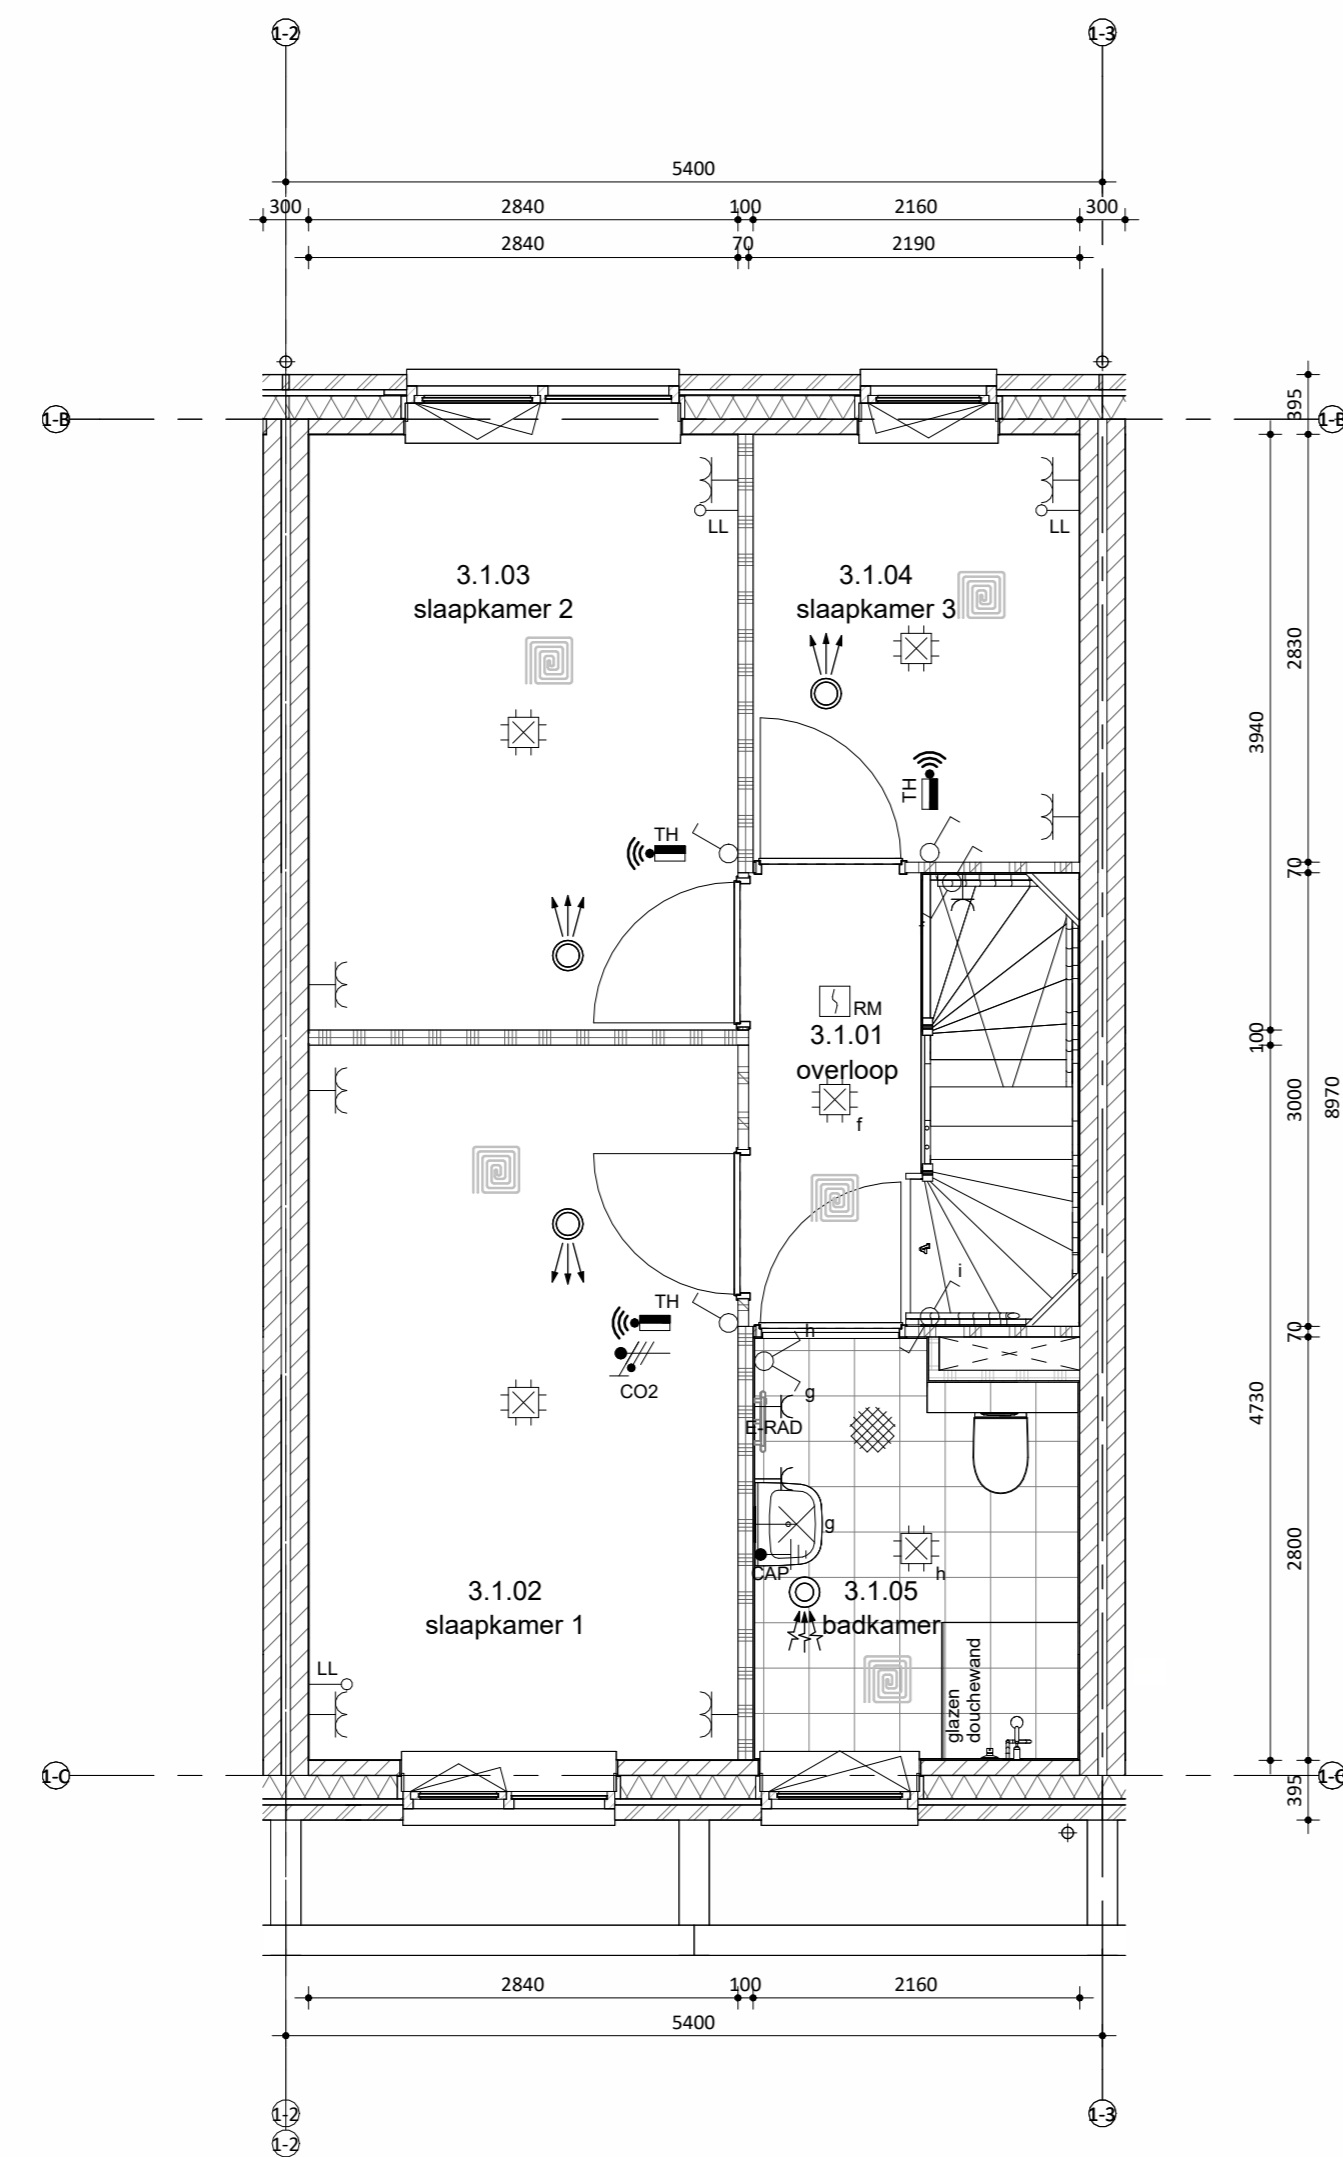

Eerste verdieping

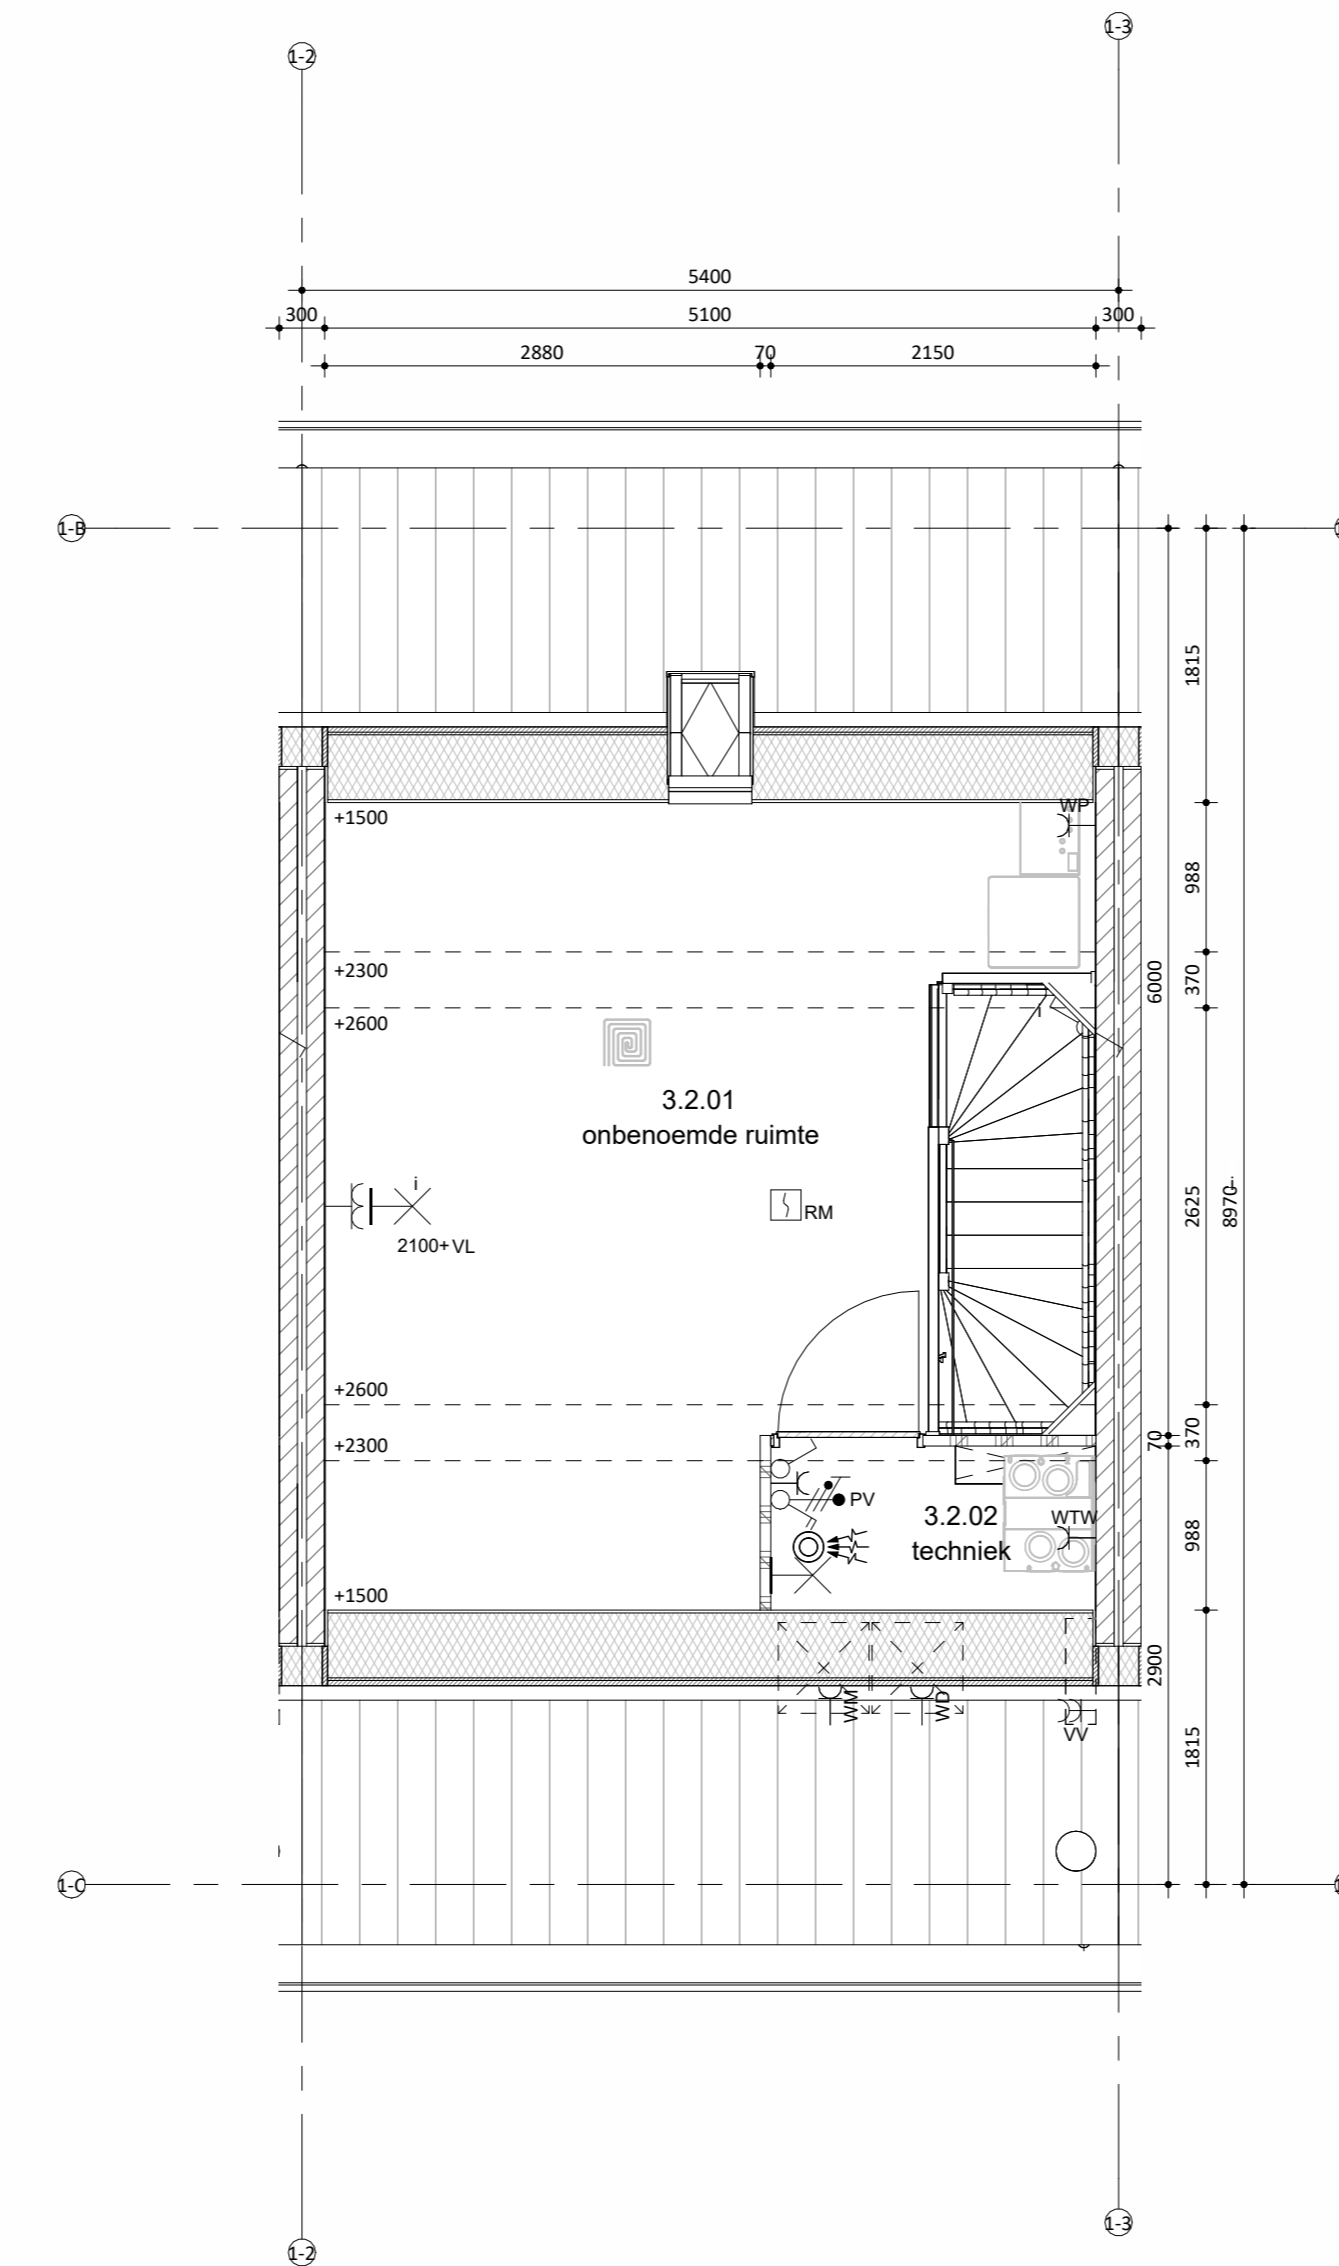

Tweede verdieping



Situatie
schaal 1:1000