



Linkergevel

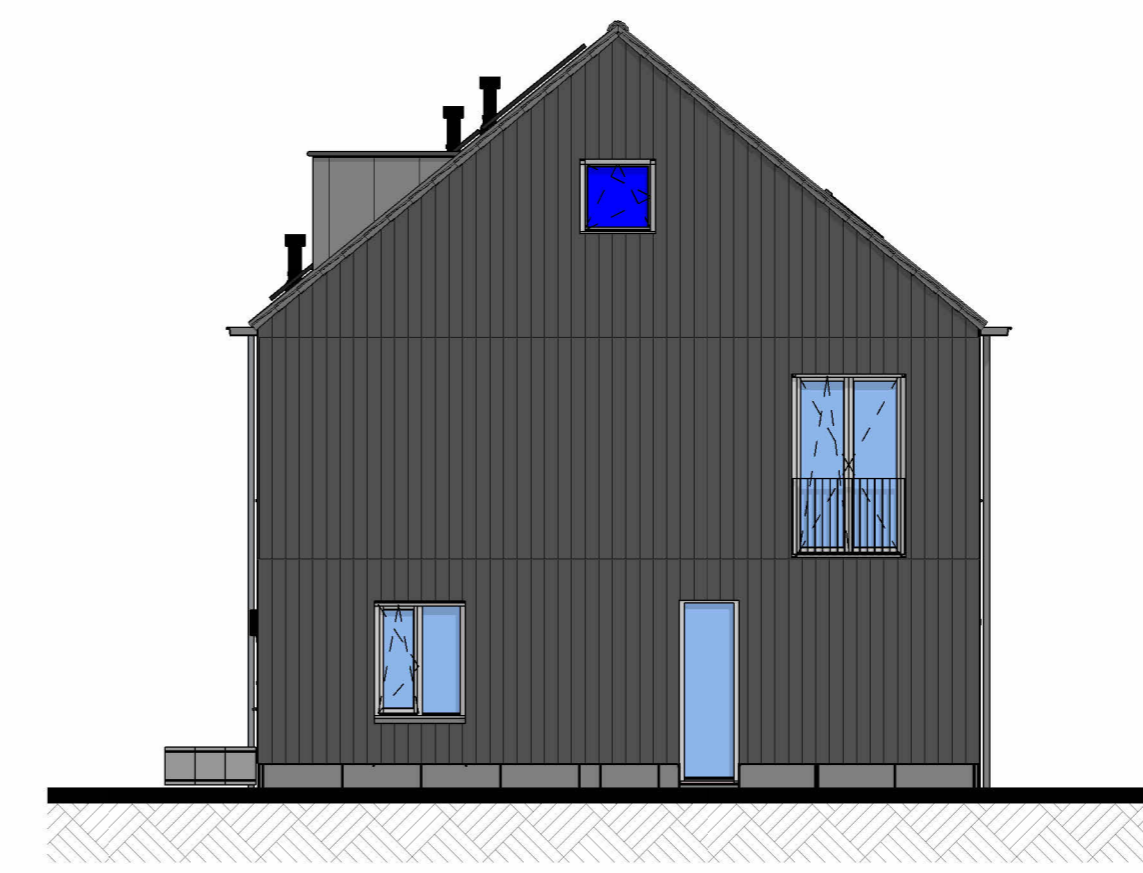


Voorgevel




Rechtergevel

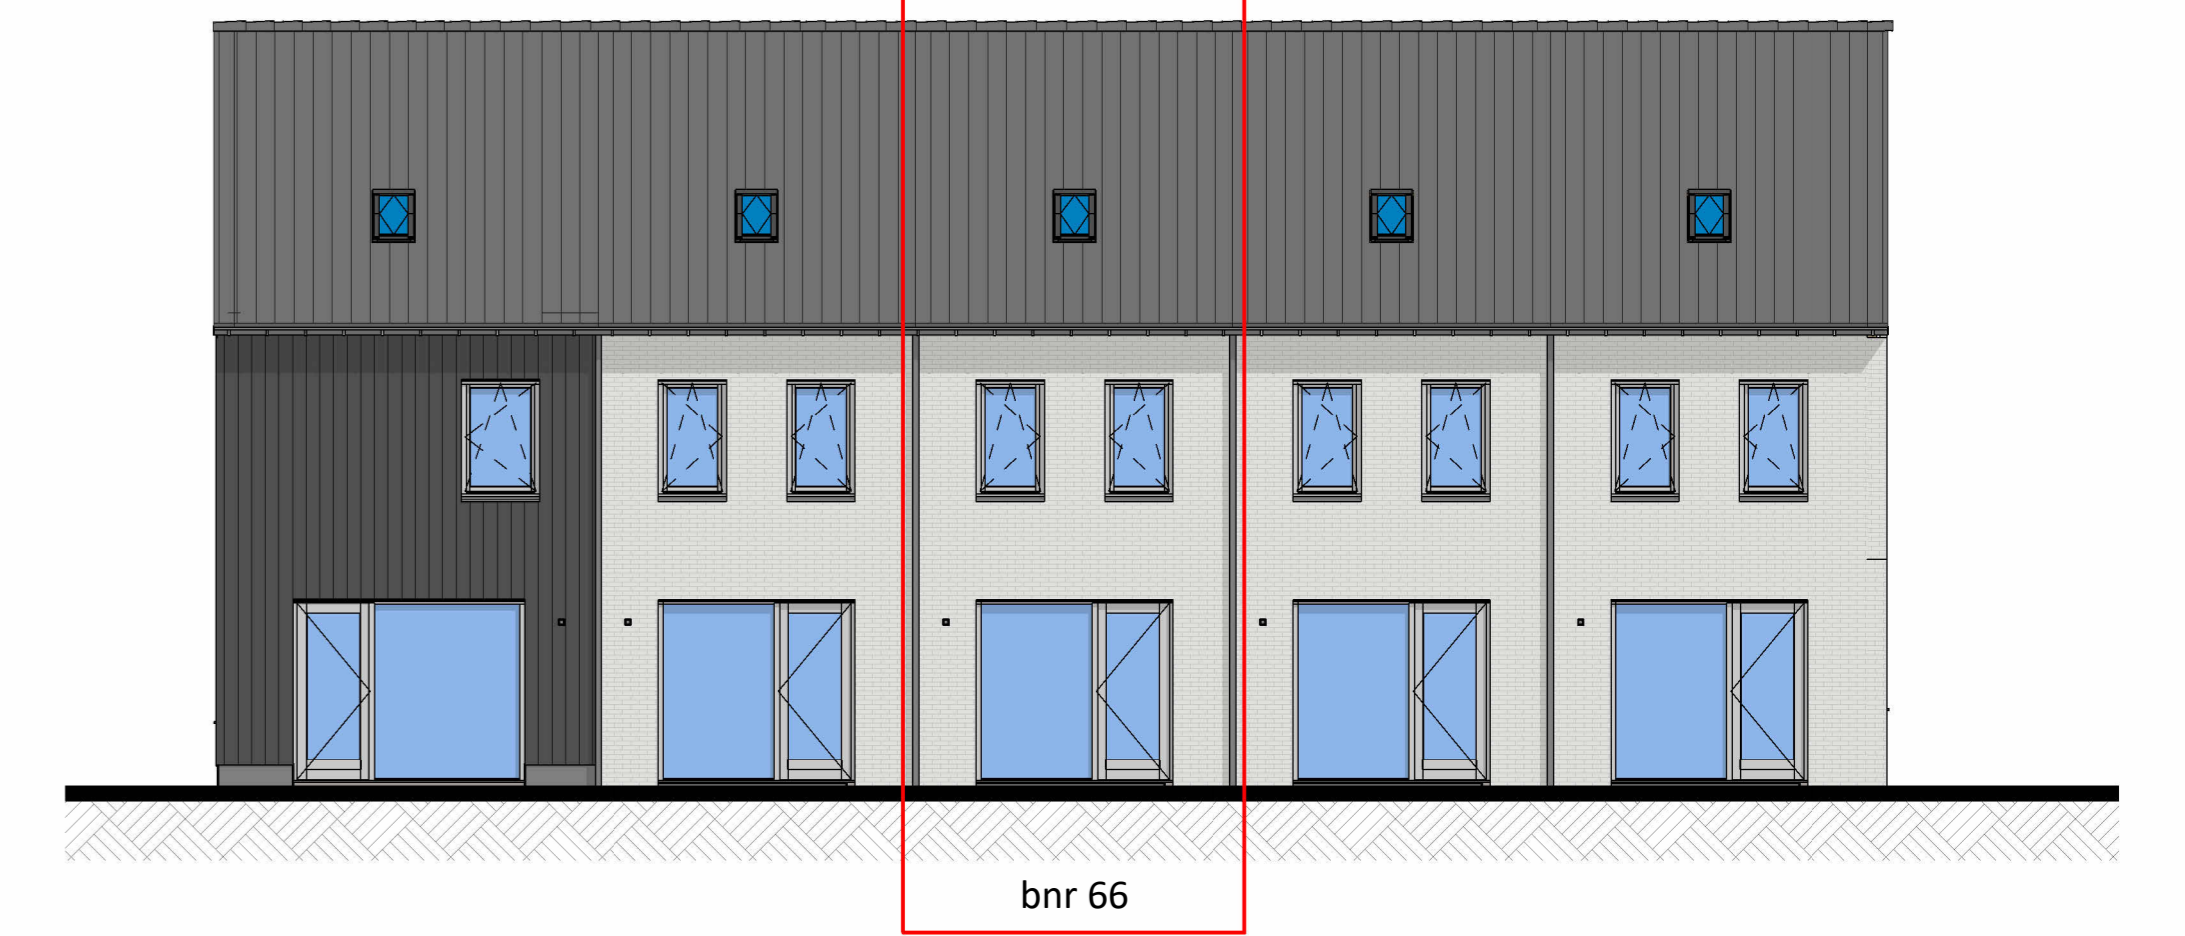


Achtergevel

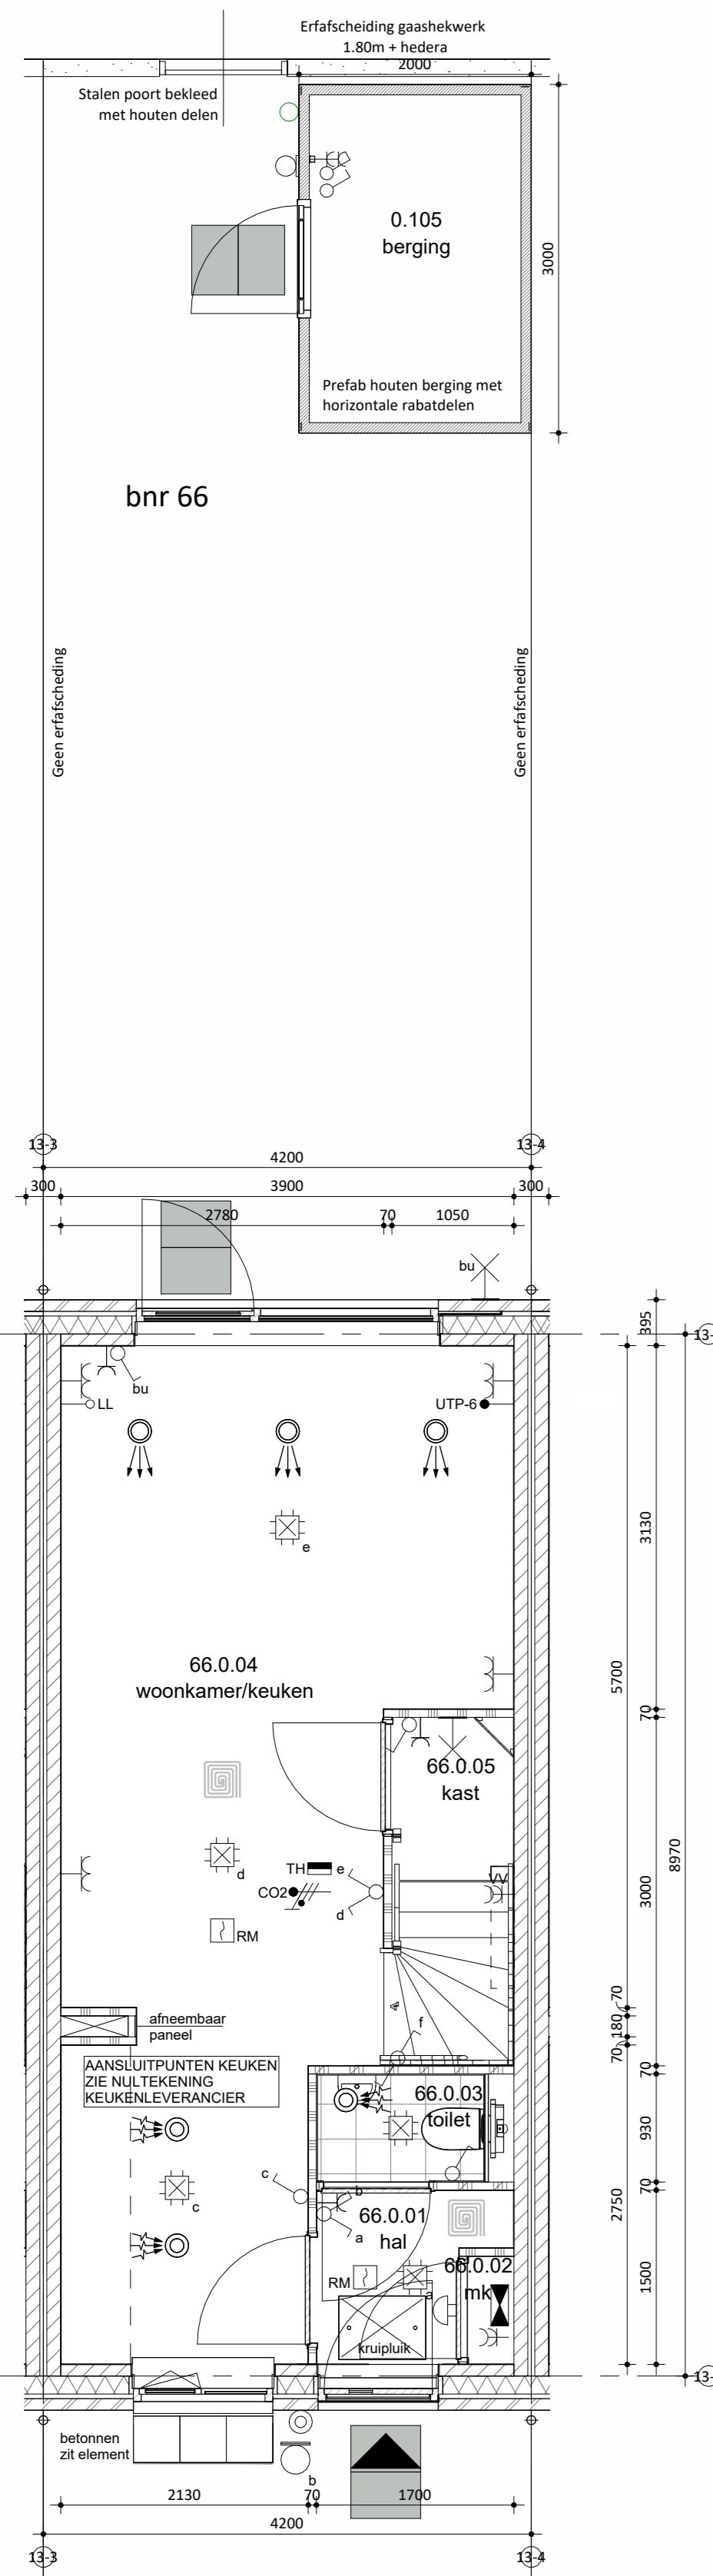

Begane grond

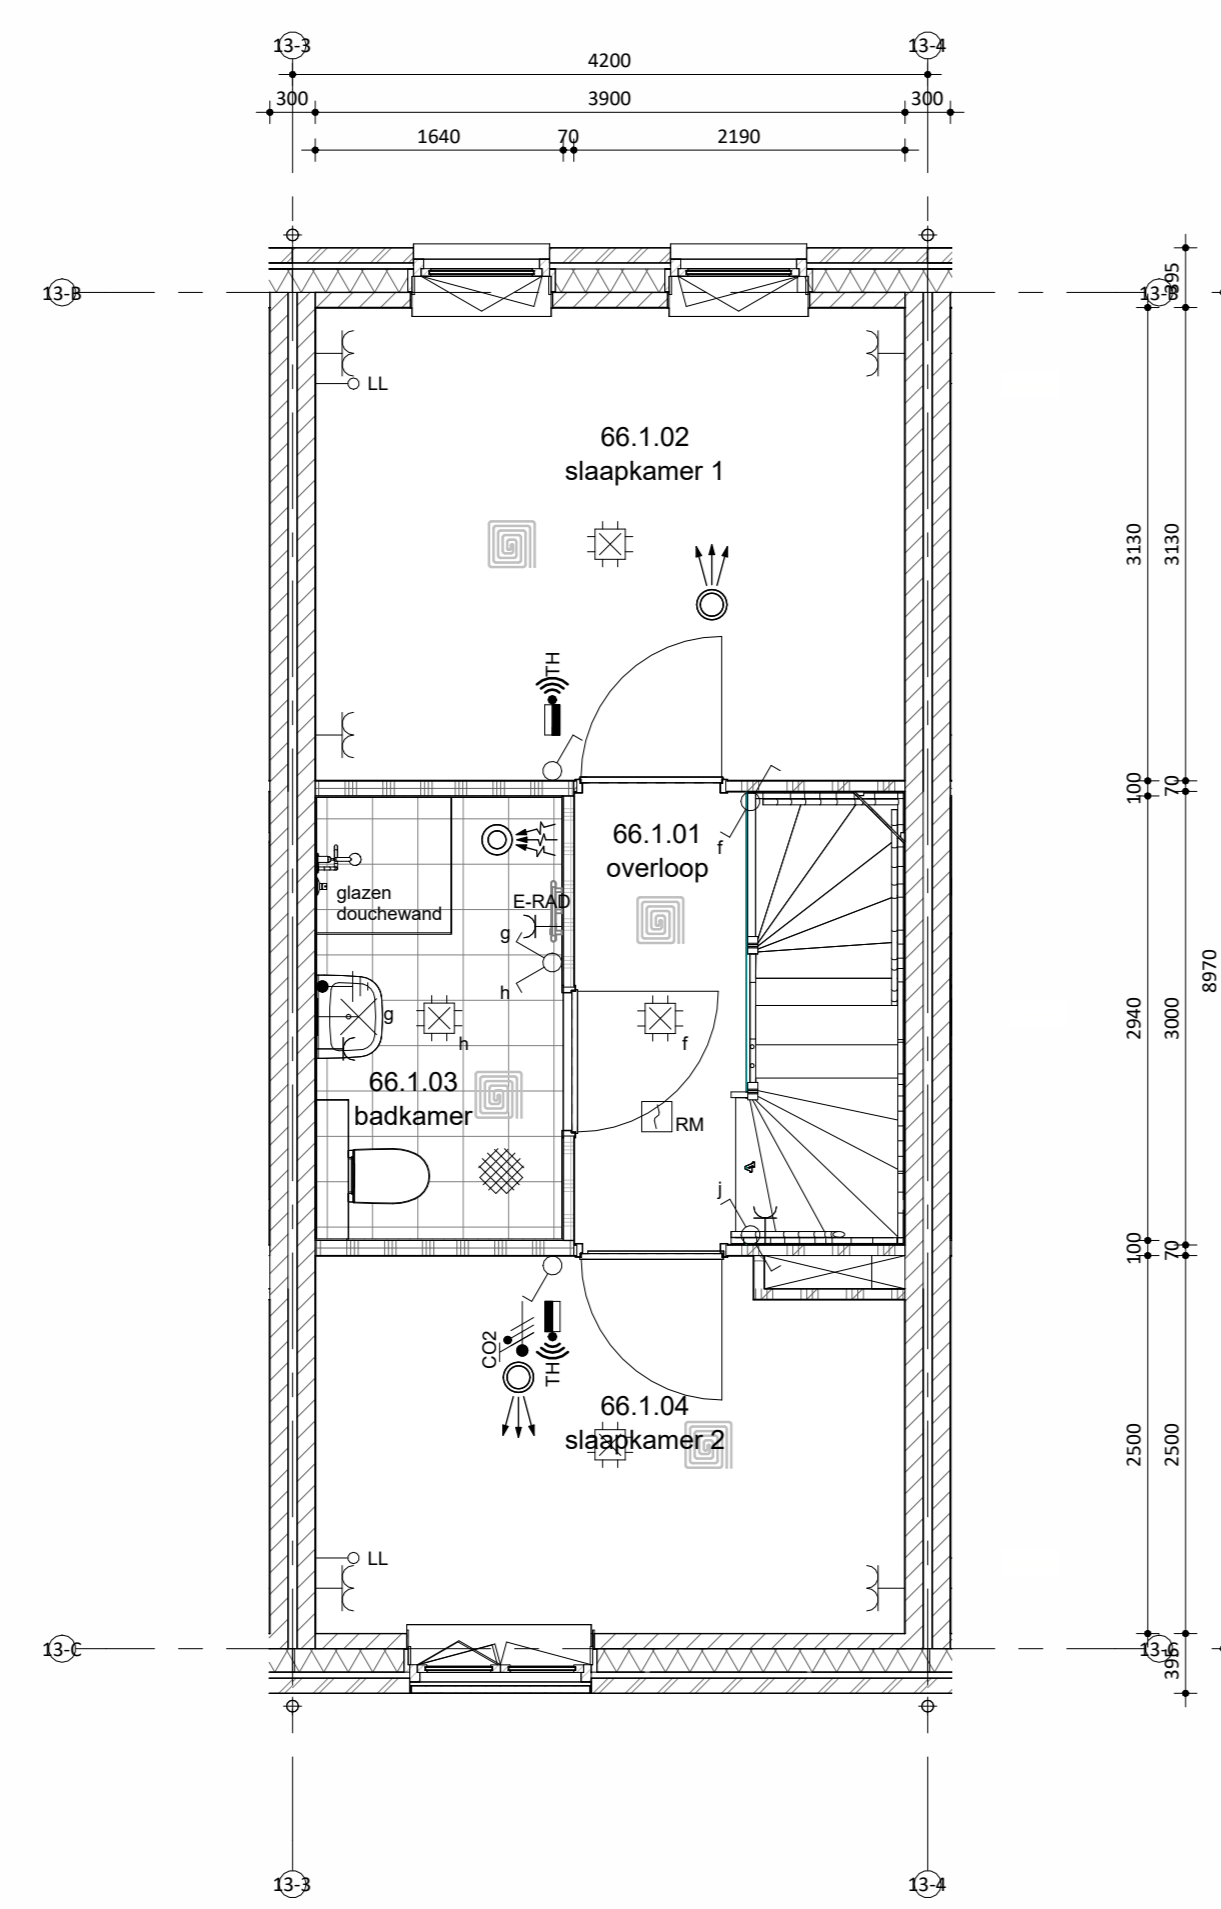


Eerste verdieping

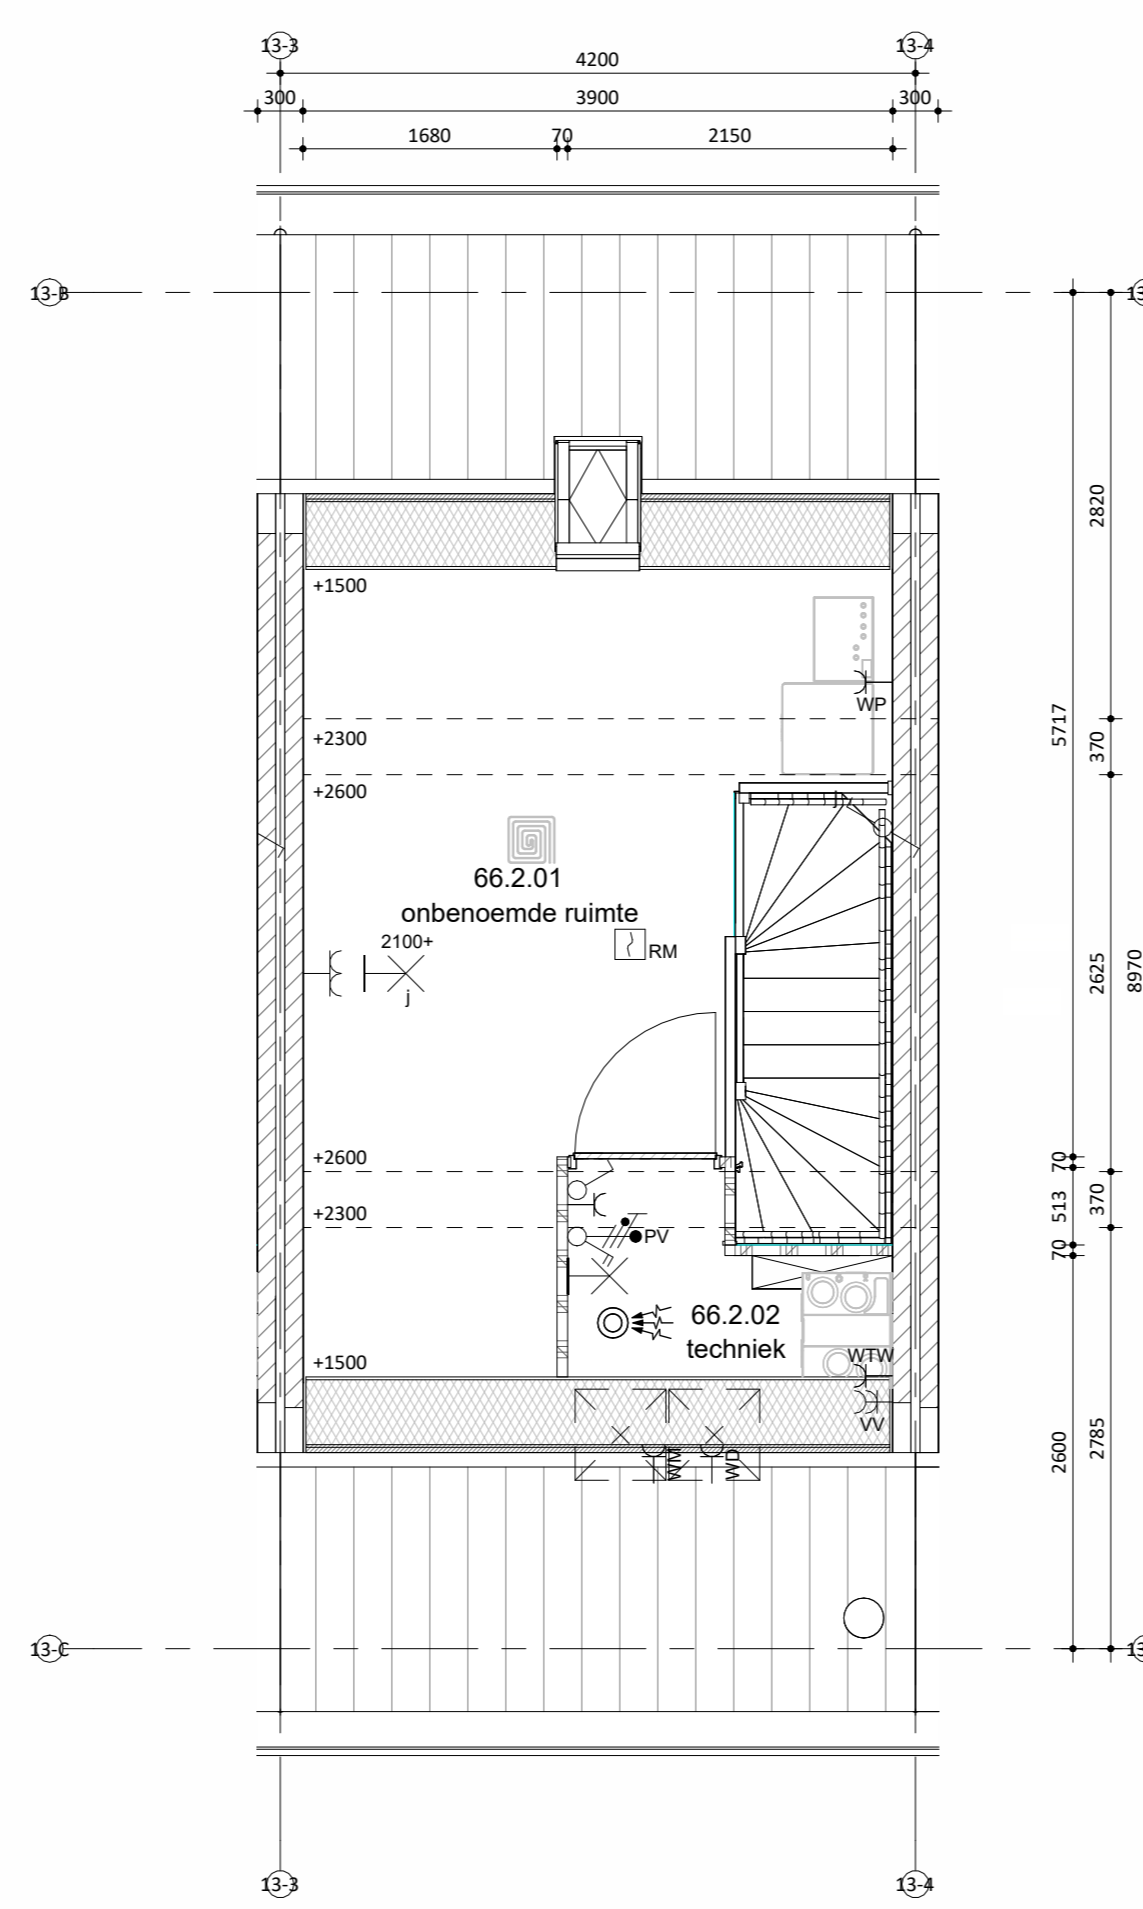

Tweede verdieping




Situatie
schaal 1:1000

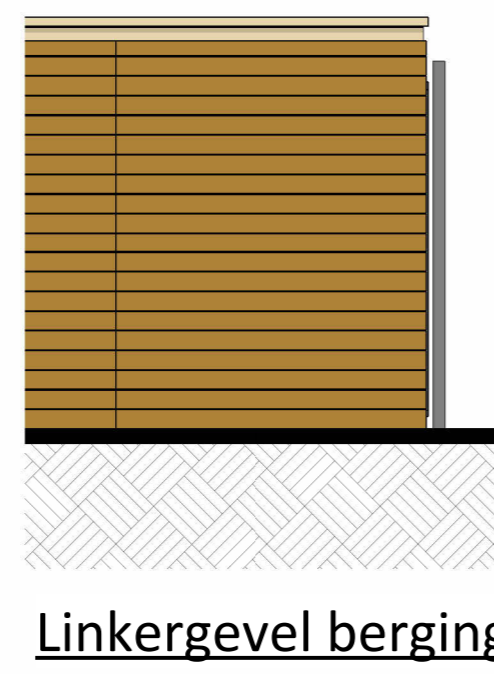

Linkergevel berging



Voorgevel berging

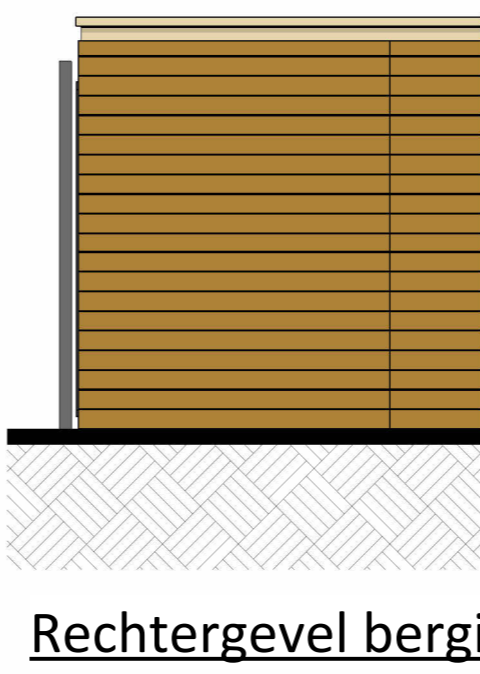

Rechtergevel berging


SPECIAL 4 bnr 64

Onderdeel	Materiaal	Kleur
speciaal gevelmateriaal	verticale houten beschieting	zwart
kozijnen (incl draaiende delen)	hout	RAL 7047 telegrijs 4
voordeur	hout	RAL 7047 telegrijs 4
waterslagen	aluminium	RAL 7047 telegrijs 4
hwa	voorzijde zink, achterzijde pvc	natuur, grijs
goot	zink	natuur

bnr 65 t/m 68

Onderdeel	Materiaal	Kleur
gevel metselwerk	baksteen wasserstrich EN1147, waalformaat	lichtgrijs genuanceerd
voegwerk	cement, verdiepte voeg	licht grijs
kozijnen (incl draaiende delen)	hout	RAL 7047 telegrijs 4
voordeur	hout	RAL 7047 telegrijs 4
lateien/gevel dragers	staal, verzinkt en gepoedercoat	RAL 7044 zijdegrijs
waterslagen t.p.v. metselwerk	prefab beton	lichtgrijs
dakbedekking	keramische dakpan	donker, antraciet
hwa	voorzijde zink, achterzijde pvc	natuur, grijs
goot	zink	natuur

Kleuren zijn indicatief en kunnen afwijken van de werkelijkheid

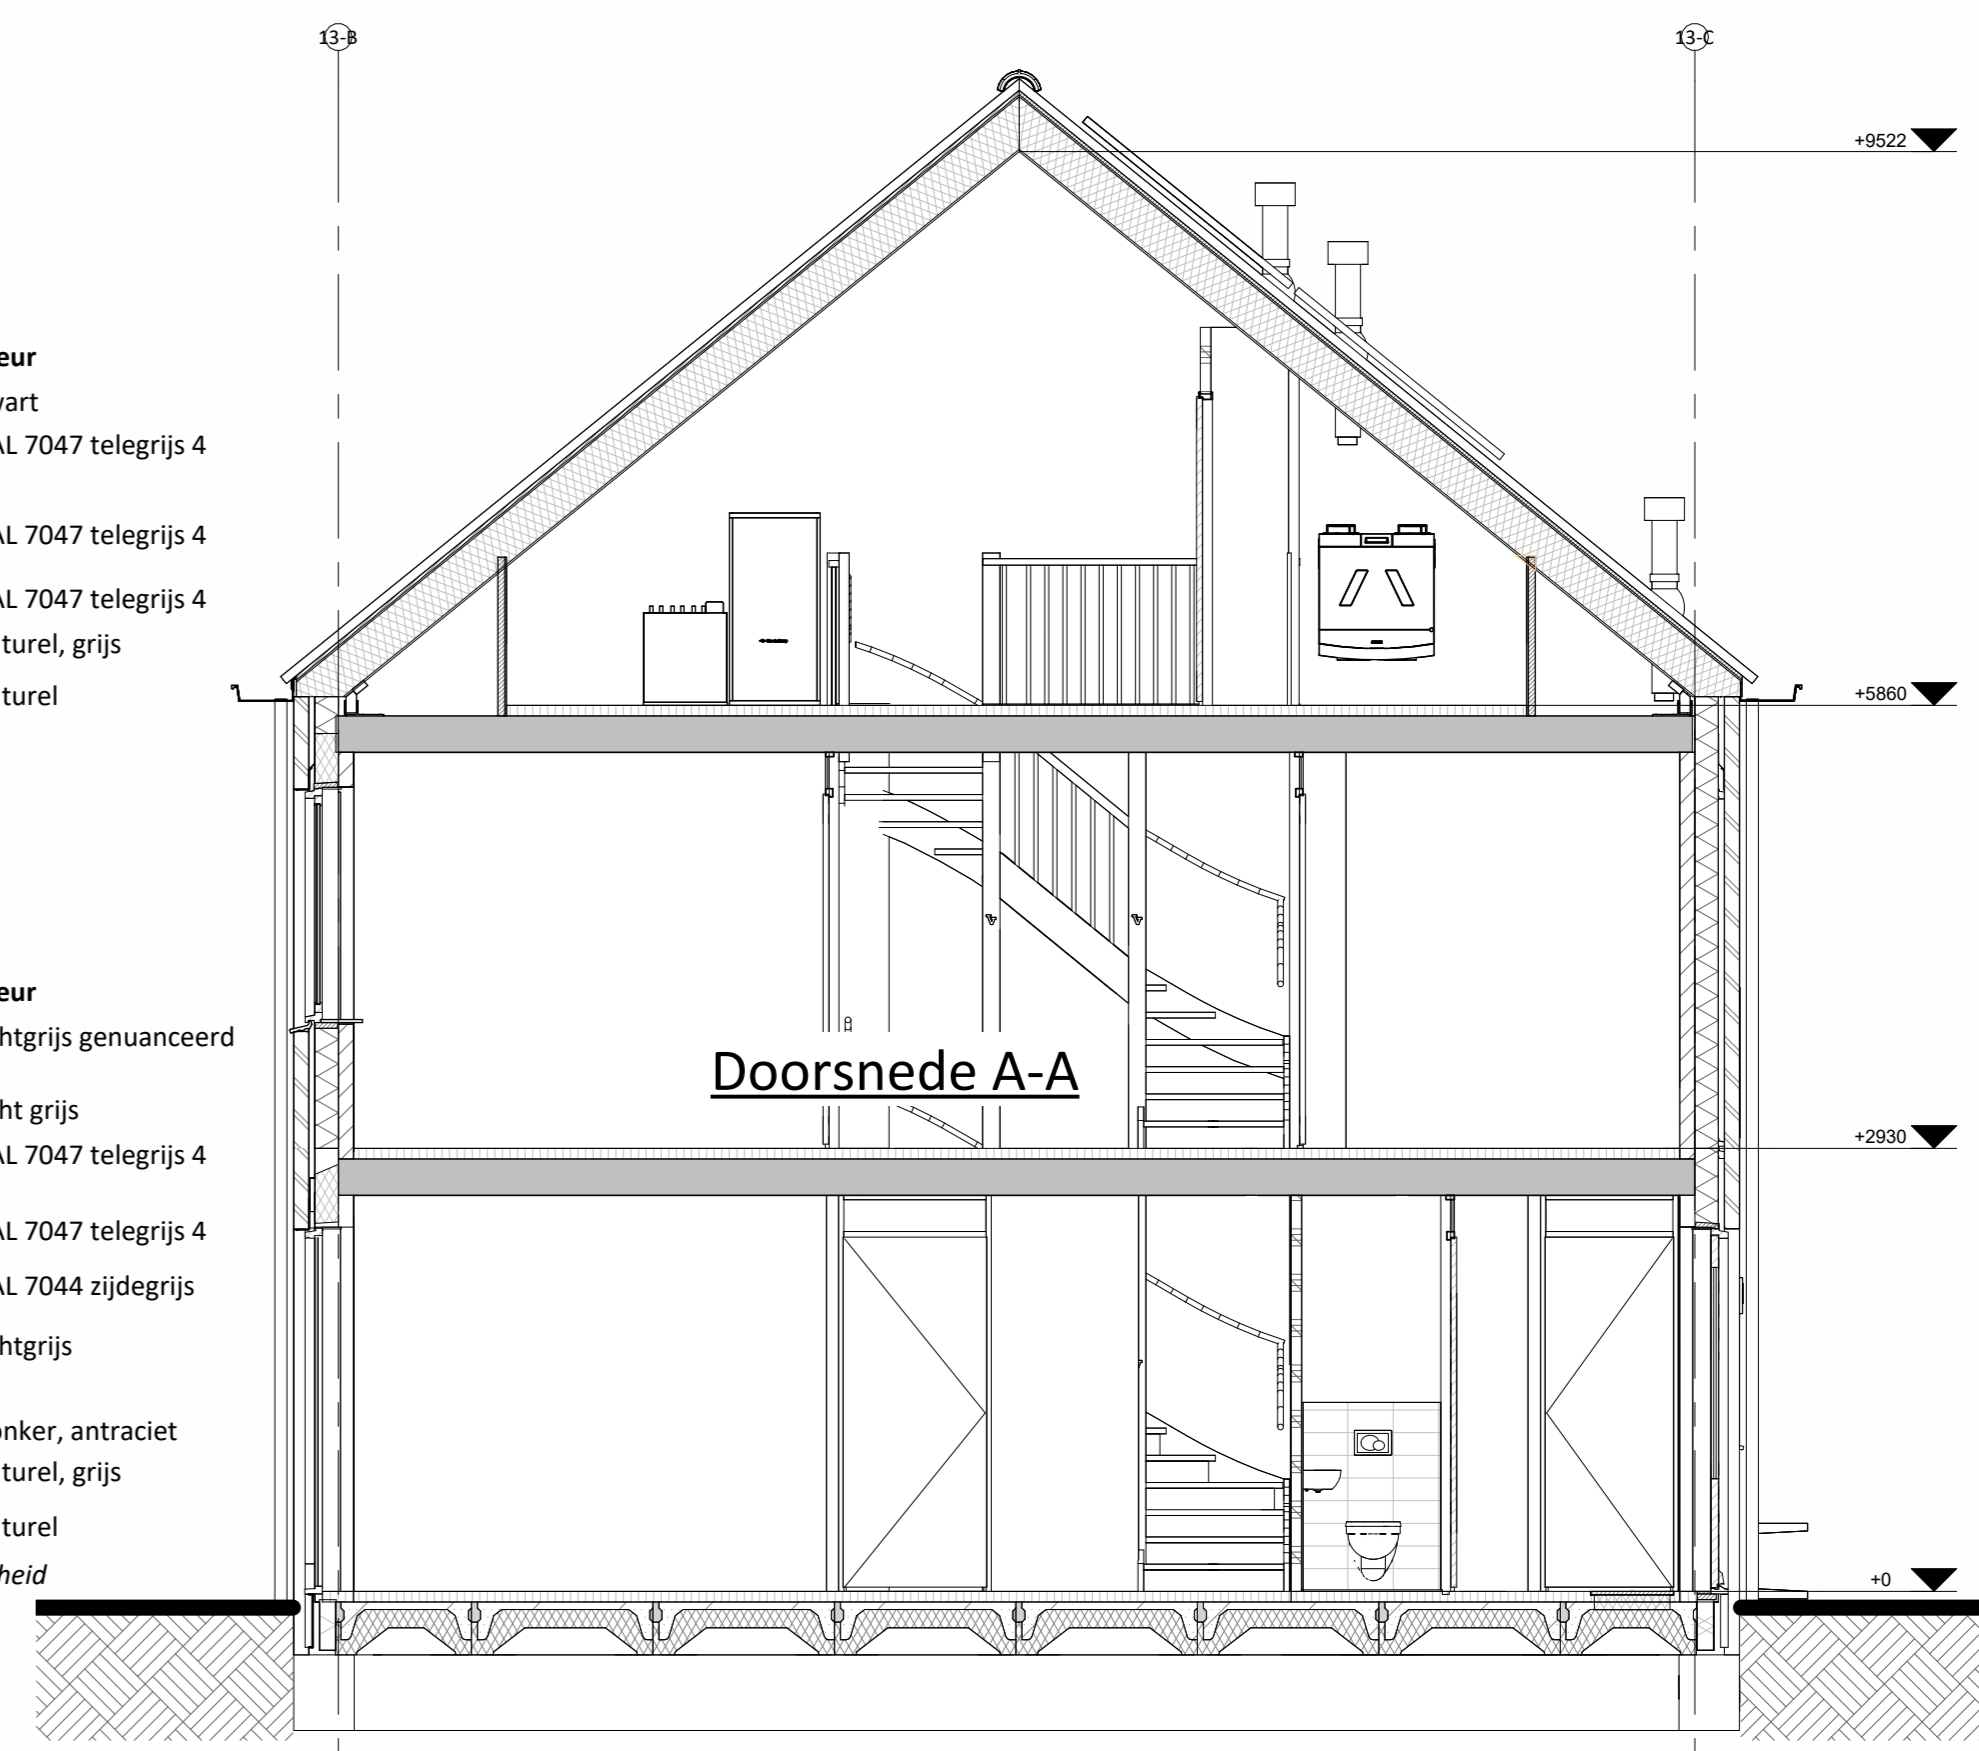

Hoogte (m v.l.)	Symbol	Omschrijving
Plafond		Groepenkast
2100		Centraaldoos l.b.v. lichtpunt zonder armatuur
		Wandlichtpunt zonder armatuur
1200		Bedrukker
2500		Schel
1500		Videofootsteelt
Plafond		Rookmelder optisch
1050		Enkelpolige schakelaar
1050		Enkelpolige schakelaar met wandcontactdoos
1050		Serieschakelaar
1050		Wisselschakelaar
1050		Kruisschakelaar
300		Leze leiding
300		CAI aansluitpunt
300		UTP aansluitpunt
300		Enkele wandcontactdoos
		Dubbele wandcontactdoos
		Wandcontactdoos 2-voudig opbouw
		Wandcontactdoos 2-voudig opbouw vloerverwarming
		E-RAD - Elektr. radiator badkamer 260+VL
		WP - Warmtepomp n.l.b.
		WM - Wasmachine 1200+VL
		WD - Wasdroger 1200+VL
1500		CO2 Sensor (l.b.v. ventilatie systeem)
1500		Thermostaat RF
1700		Centraal aardpunt badkamer
vloer		Aardmat
Plafond		Ventilatie Atzuig-ventiel
Plafond		Ventilatie Inblaas-ventiel
		WTW unit
		Verdeler vloerverwarming

Remmers Bouwbedrijf

Maatvoering in het werk te controleren. De technische omschrijving prevaleert op de tekeningen.

opdrachtgever: Markvelden-Noord VOF

onderdeel: Verkoop bnr 66

project: 52 woningen, Markant Fase 1 Zevenbergen

datum: 22-04-2026 status: DEFINITIEF werknummer: 422440

schaal: 1:50/100 projectleider: fase: bladnummer:

afmeting: A0 getekend: jk DO VK_66