

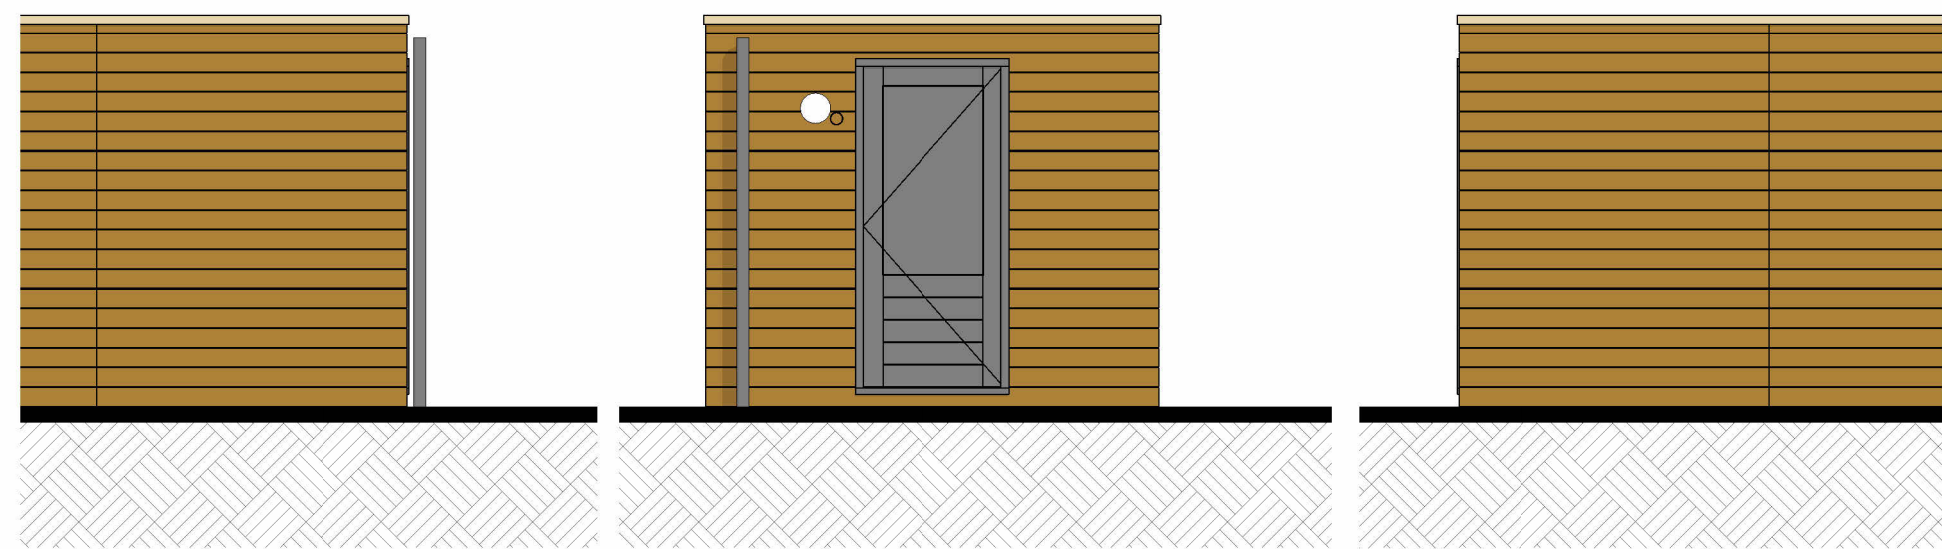


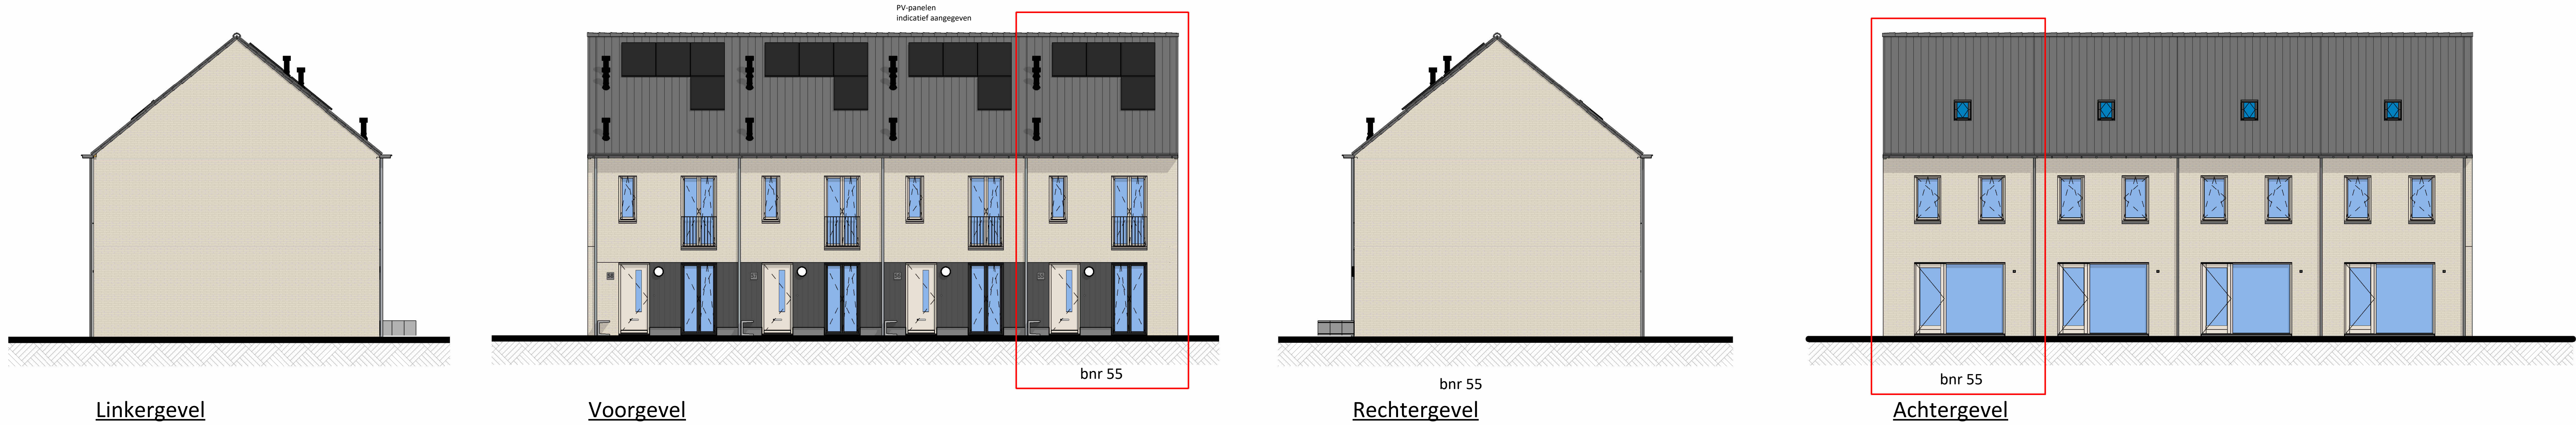


bnr 55 t/m 58	Materiaal	Kleur
Onderdeel	verticale houten beschieting	zwart
speciaal gevelmateriaal	baksteen waterstrich EN1174, waalformaat	beige genuanceerd
gevel metselwerk	cement, verdiepte voeg	lichtgrijs tot beige
voegwerk	hout	RAL 9001 cremewit
kozijnen (incl draaiende delen) in metselwerk	hout	RAL 7021 zwartgrijs
kozijnen (incl draaiende delen) in hout	hout	RAL 9001 cremewit
voordeur	staal, verzink en gepoedercoat	RAL 1015 licht ivoor
laten/geveldragers	prefab beton	lichtgrijs
waterslagen tpv metselwerk	keramische dakpan	donker, antraciet
dakbedekking	voorzijde zink, achterzijde pvc	natuur, grijs
hwa	goot	natuur

kleuren zijn indicatief en kunnen afwijken van de werkelijkheid

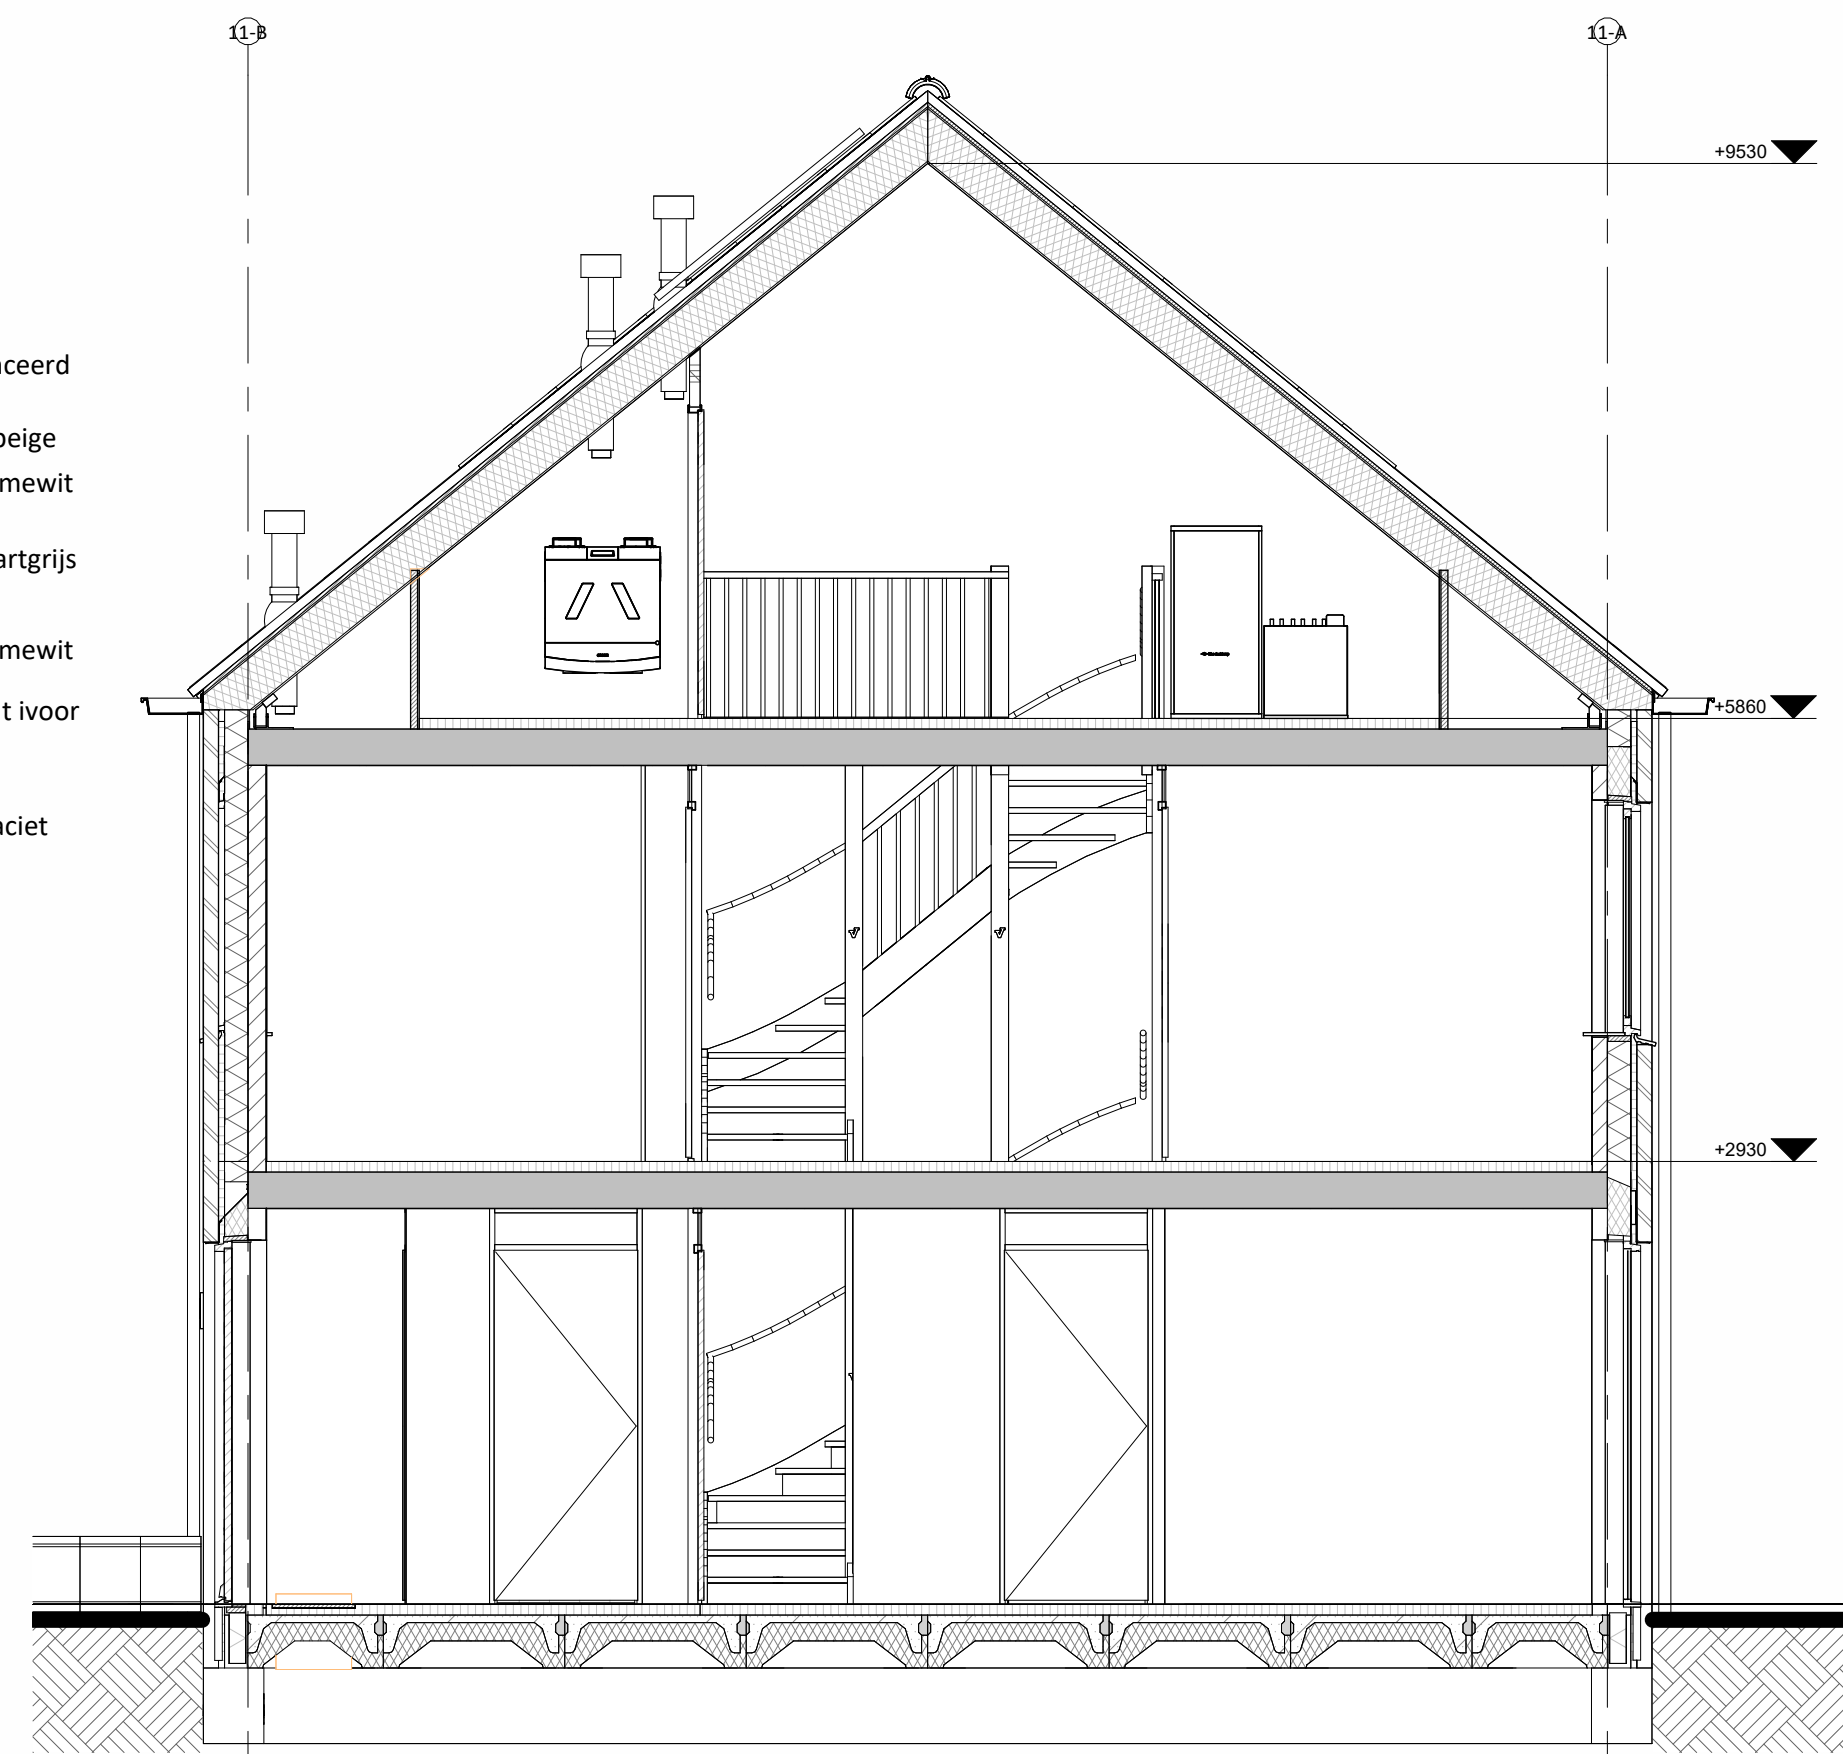


Doorsnede A-A


Hoogte (m v.l.)	Symbol	Omschrijving
	■	Groepenkast
Plafond	⊗	Centraaldoos t.b.v. lichtpunt zonder armatuur
2100	⊗	Wandlichtpunt zonder armatuur
1200	⊗	Beldrukker
2500	⊗	Schel
1500	⊗	Videofontoestel
Plafond	⊗	Rookmelder optisch
1050	⊗	Enkelpolige schakelaar
1050	⊗	Enkelpolige schakelaar met wandcontactdoos
1050	⊗	Serieschakelaar
1050	⊗	Wisselschakelaar
1050	⊗	Kruisschakelaar
300	⊗	Loze leiding
300	⊗	CAI aansluitpunt
300	⊗	UTP aansluitpunt
300	⊗	Enkele wandcontactdoos
300	⊗	Dubbele wandcontactdoos
300	⊗	Wandcontactdoos 2-voudig opbouw
300	⊗	Wandcontactdoos 2-voudig opbouw vloerverwarming
300	⊗	E-RAD - Elektr. radiator badkamer 2600-VL
300	⊗	WP - Wasmachine 1200-VL
300	⊗	WM - Wasmachine 1200-VL
300	⊗	WD - Wasdroger 1200-VL
1500	⊗	CO2 Sensor (t.b.v. ventilatie systeem)
1500	⊗	Thermostaat RF
1700	⊗	Centraal aardpunt badkamer
vloer	⊗	Aardmat
Plafond	⊗	Ventilatie Afzuig-ventiel
Plafond	⊗	Ventilatie Inblaas-ventiel
Plafond	⊗	WTW unit
Plafond	⊗	Verdeler vloerverwarming

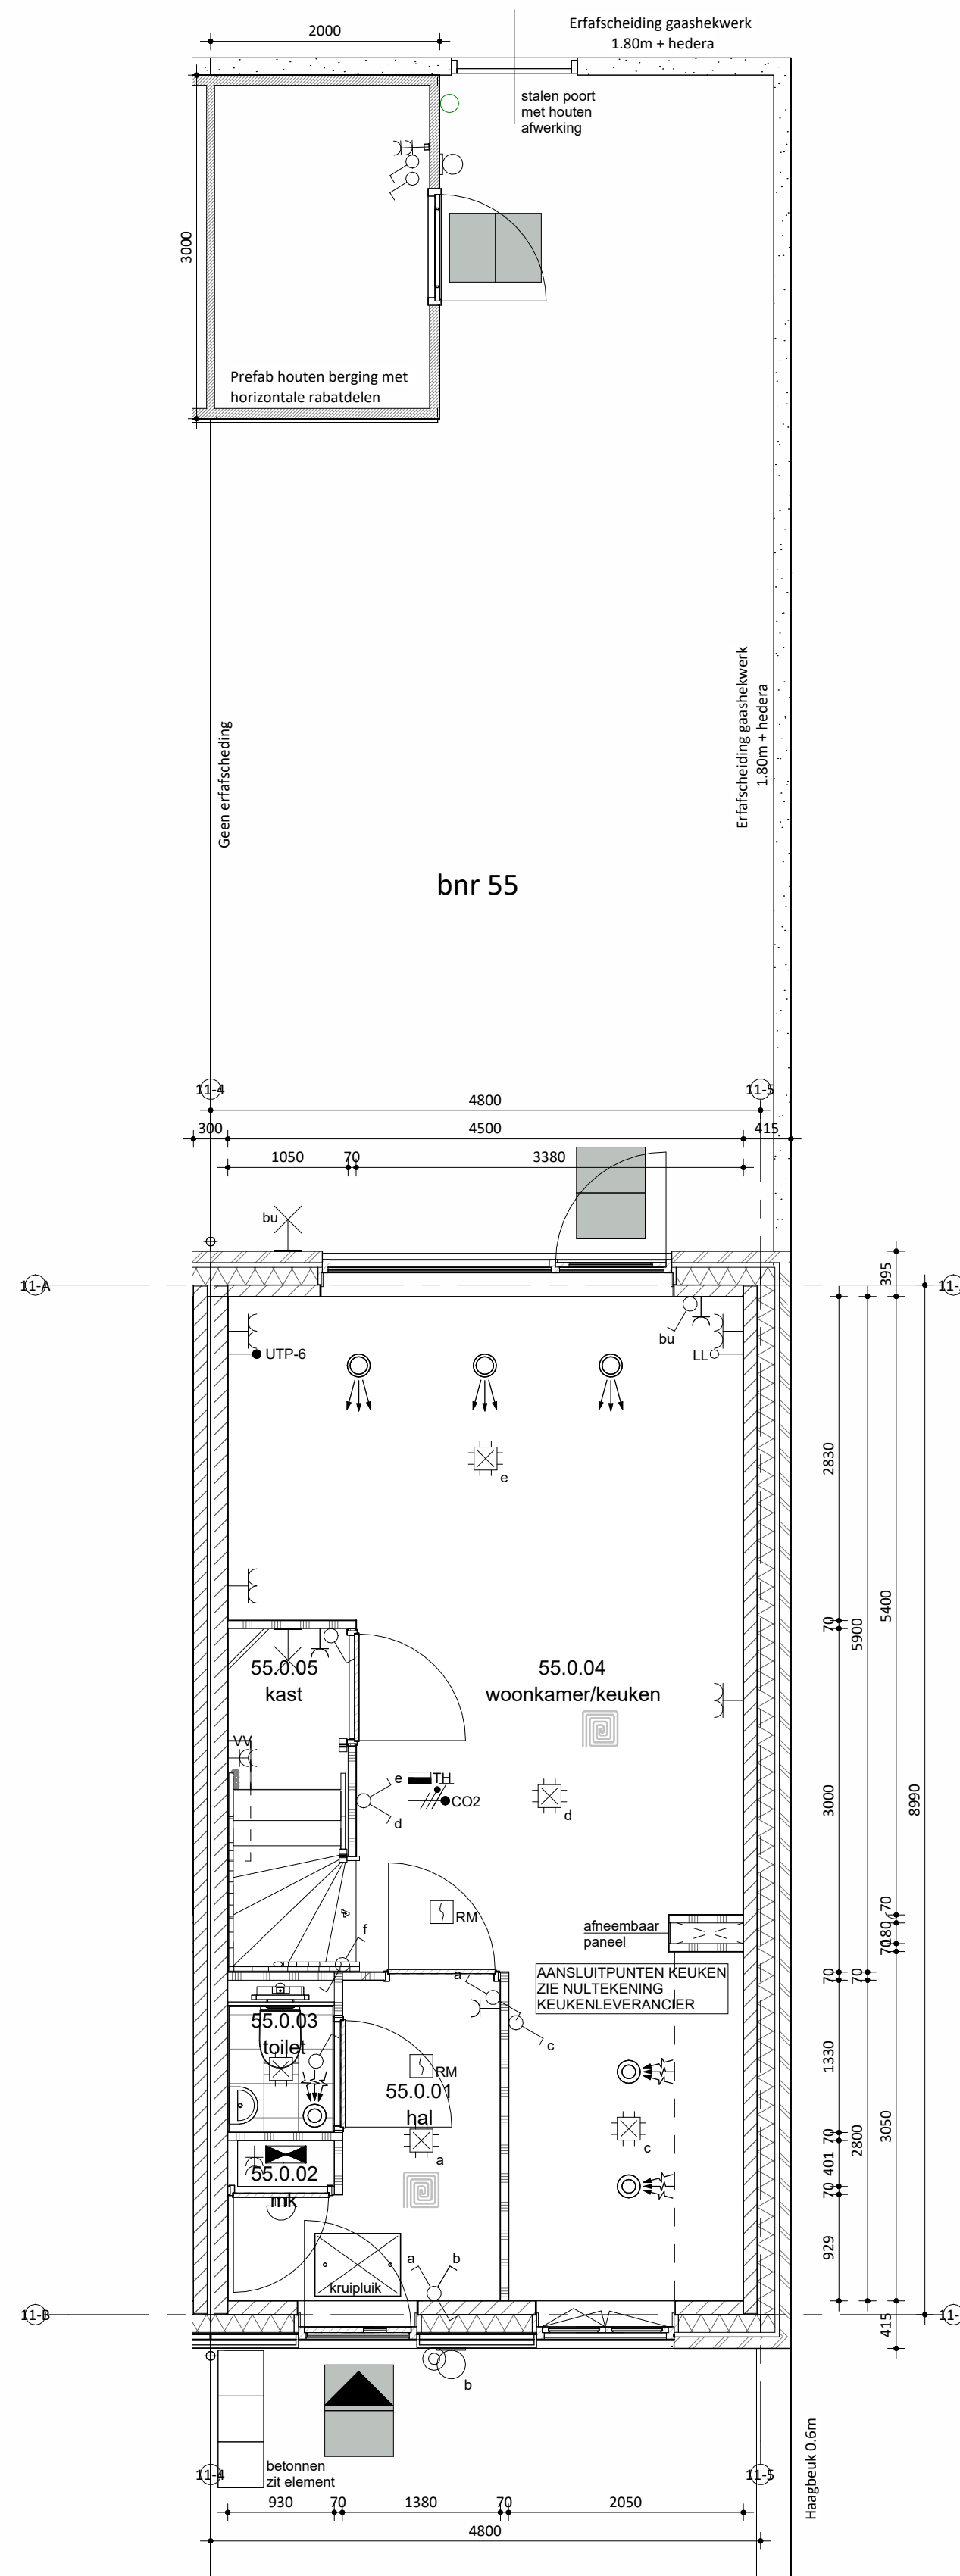

Begane grond

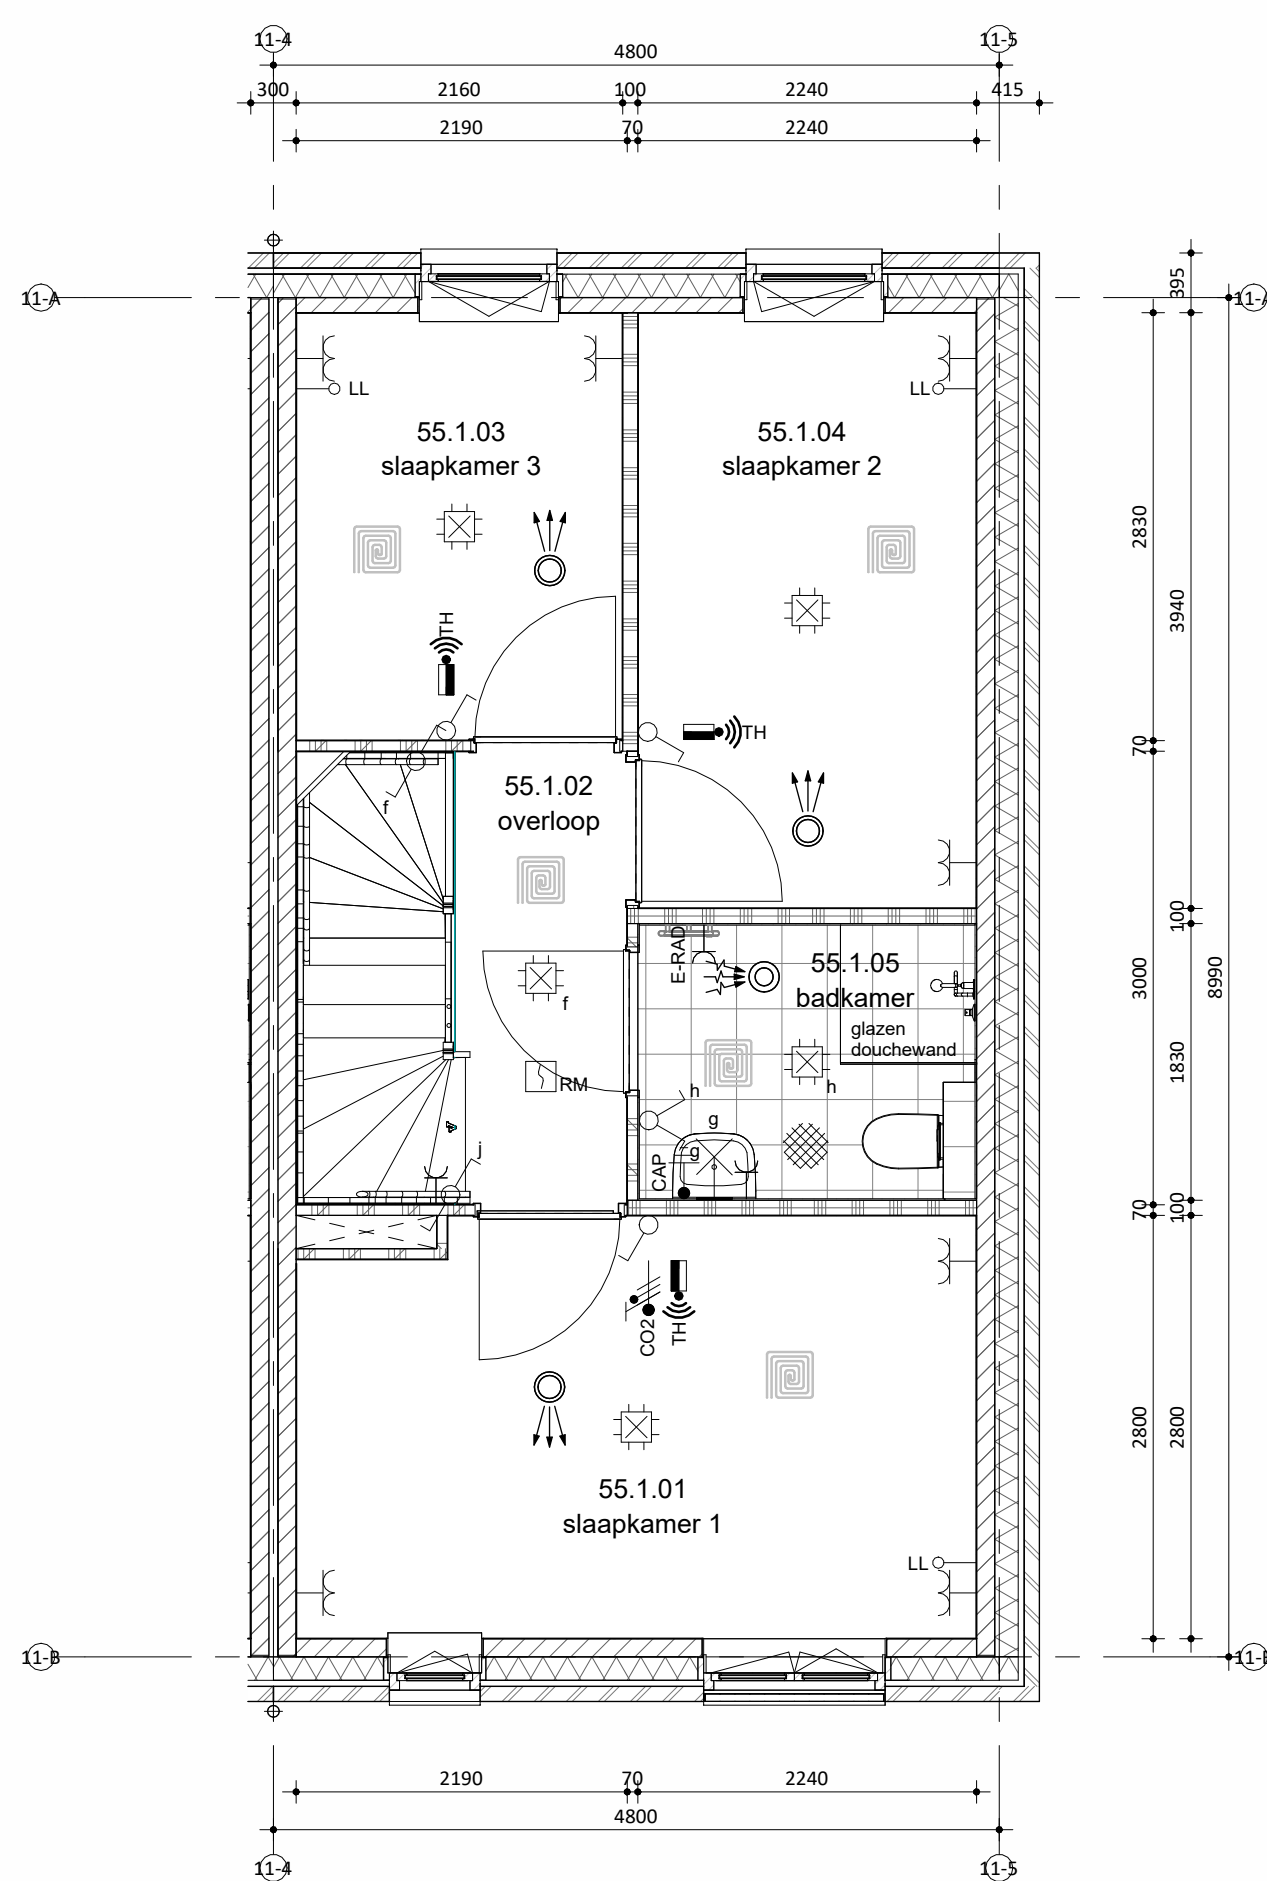

Eerste verdieping

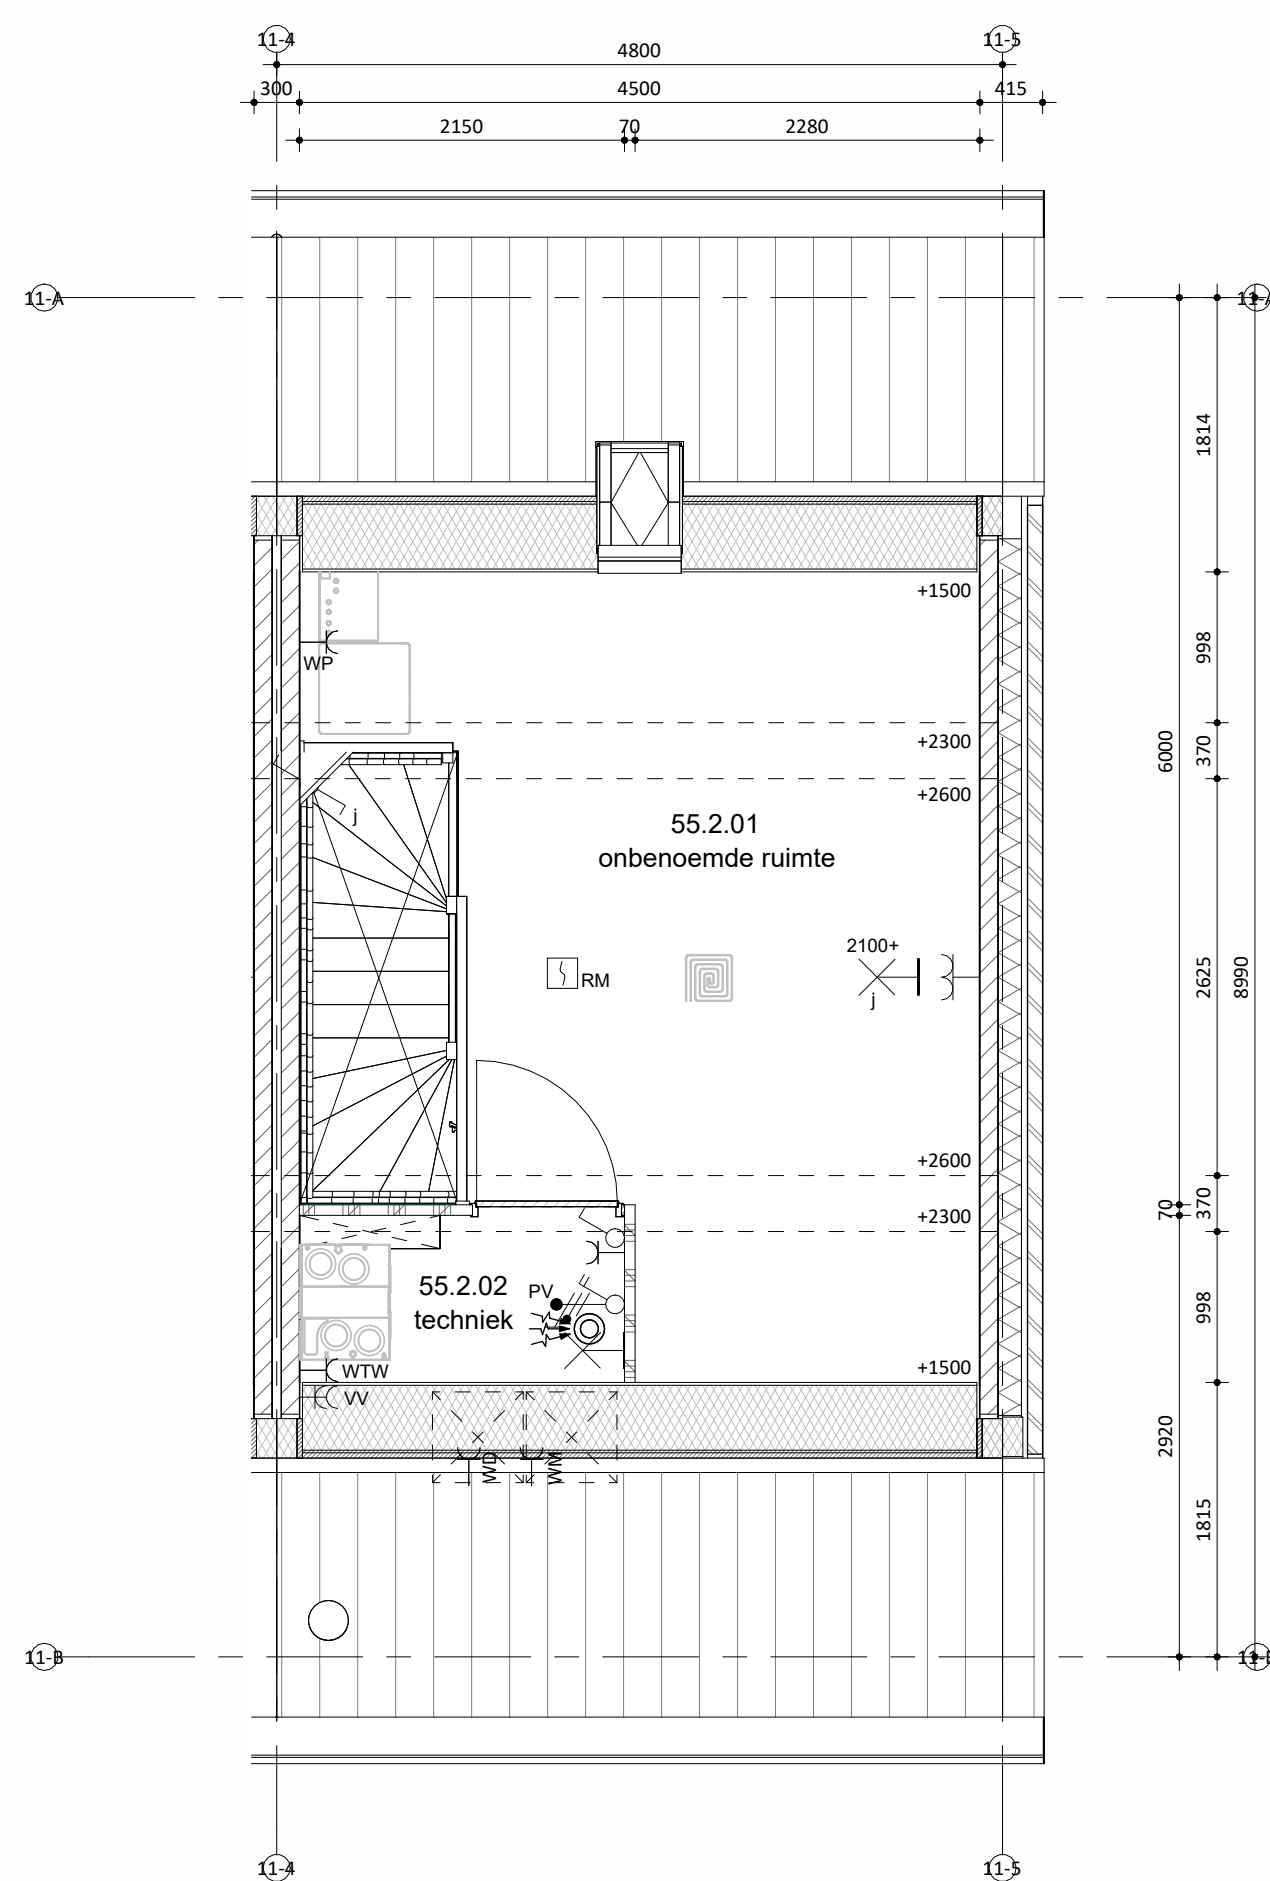

Tweede verdieping



Situatie

schaal 1:1000