


Linkergevel



Voorgevel

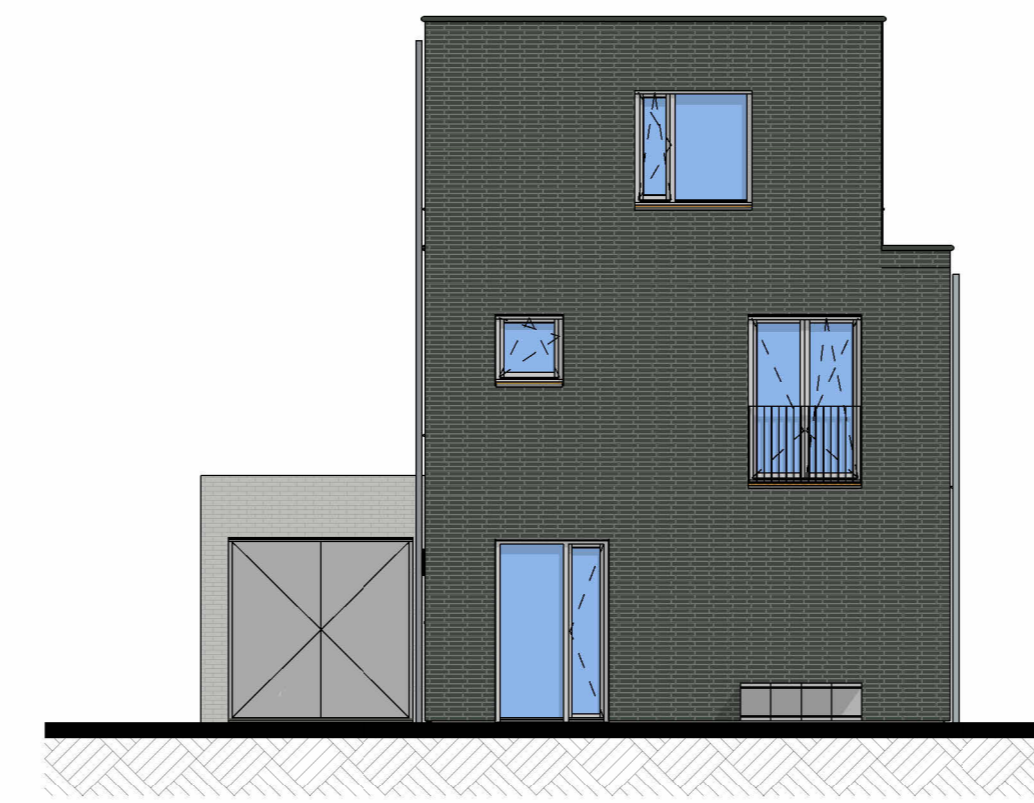


Achtergevel



Rechtergevel


bnr 86	Onderdeel	Materiaal	Kleur
	speciaal gevelmateriaal	keramische tegel (240x52mm), horizontaal kleizenverband	355 blauwgroen gevamd
	voegwerk	cement, verdiepte voeg	lichtgrijs
	gevel metselwerk	baksteen wasserstrich EN1147, waalformaat	grijs genuanceerd
	voegwerk	cement, verdiepte voeg	lichtgrijze voeg
	kozijnen (incl draaiende delen)	hout	RAL 7047 telegrijs 4
	voordeur	hout	RAL 7047 telegrijs 4
	waterslagen tpv STO	aluminium	RAL 7047 telegrijs 4
	dakbedekking	keramische dakpan	donker, antraciet
	hwa	voorzijde zink, achterzijde pvc	natuur, grijs

kleuren zijn indicatief en kunnen afwijken van de werkelijkheid

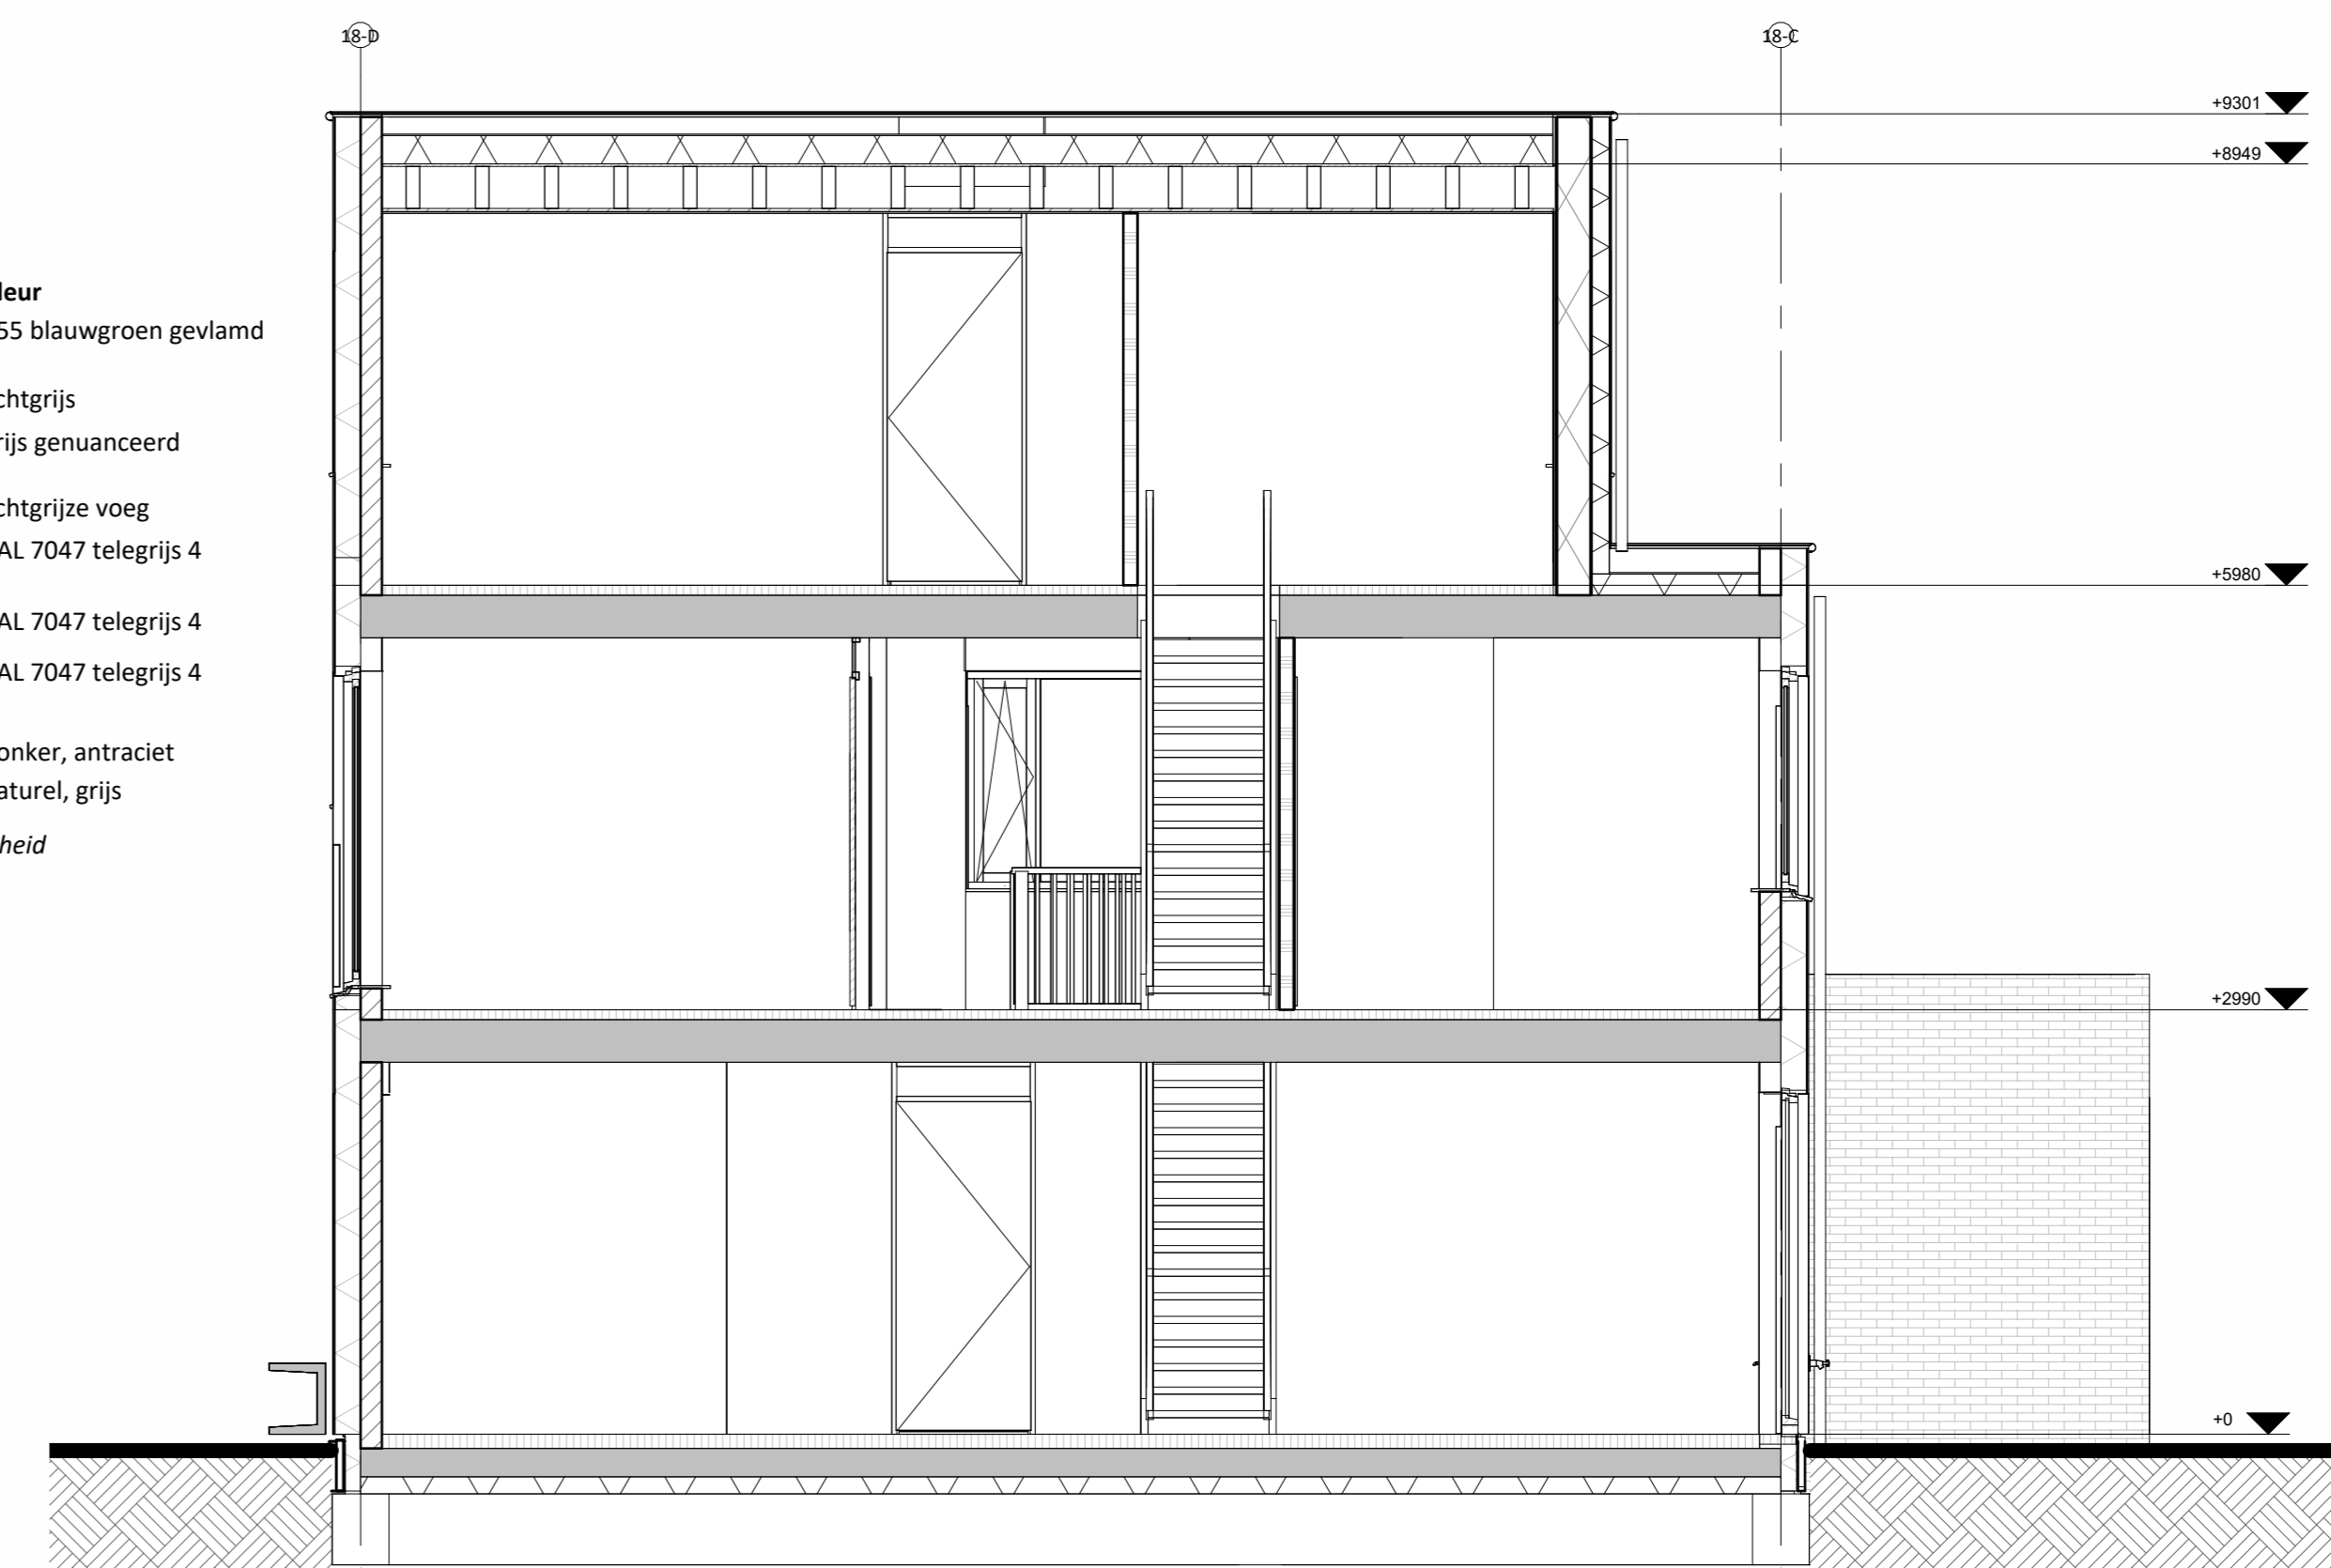


Doorsnede A-A
schaal 1:50


Hoogte (NVL)	Symbol	Omschrijving
	☐	Groepenkast
Plafond	☐	Centraaldoos l.b.v. lichtpunt zonder armatuur
2100	☐	Wandlichtpunt zonder armatuur
1200	☐	Beldrukker
2500	☐	Schel
1500	☐	Videofuotbestel
Plafond	☐	Rookmelder optisch
1050	☐	Enkelpolige schakelaar
1050	☐	Enkelpolige schakelaar met wandcontactdoos
1050	☐	Serieschakelaar
1050	☐	Wisselschakelaar
1050	☐	Kruisschakelaar
300	☐	Loze leiding
300	☐	Loze leiding Zonwering
300	☐	CAN aansluitpunt
300	☐	UTP aansluitpunt
300	☐	Enkele wandcontactdoos
300	☐	Dubbele wandcontactdoos
300	☐	Wandcontactdoos 2-voudig opbouw
300	☐	Wandcontactdoos 2-voudig opbouw vloerverwarming
300	☐	E-RAD - Elektr. radiator badkamer 250+VL
300	☐	WP - Wasmachine n.t.b.
300	☐	WM - Wasmachine 1200+VL
300	☐	WD - Wasdroger 1200+VL
1500	☐	CO2 Sensor (l.b.v. ventilatie systeem)
1500	☐	Thermostaat RF
1700	☐	Centraal aardpunt badkamer
Vloer	☐	Aardmat
Plafond	☐	Ventilatie Afzuig-ventiel
Plafond	☐	Ventilatie Inblaas-ventiel
	☐	WTW unit
	☐	Verdeler vloerverwarming

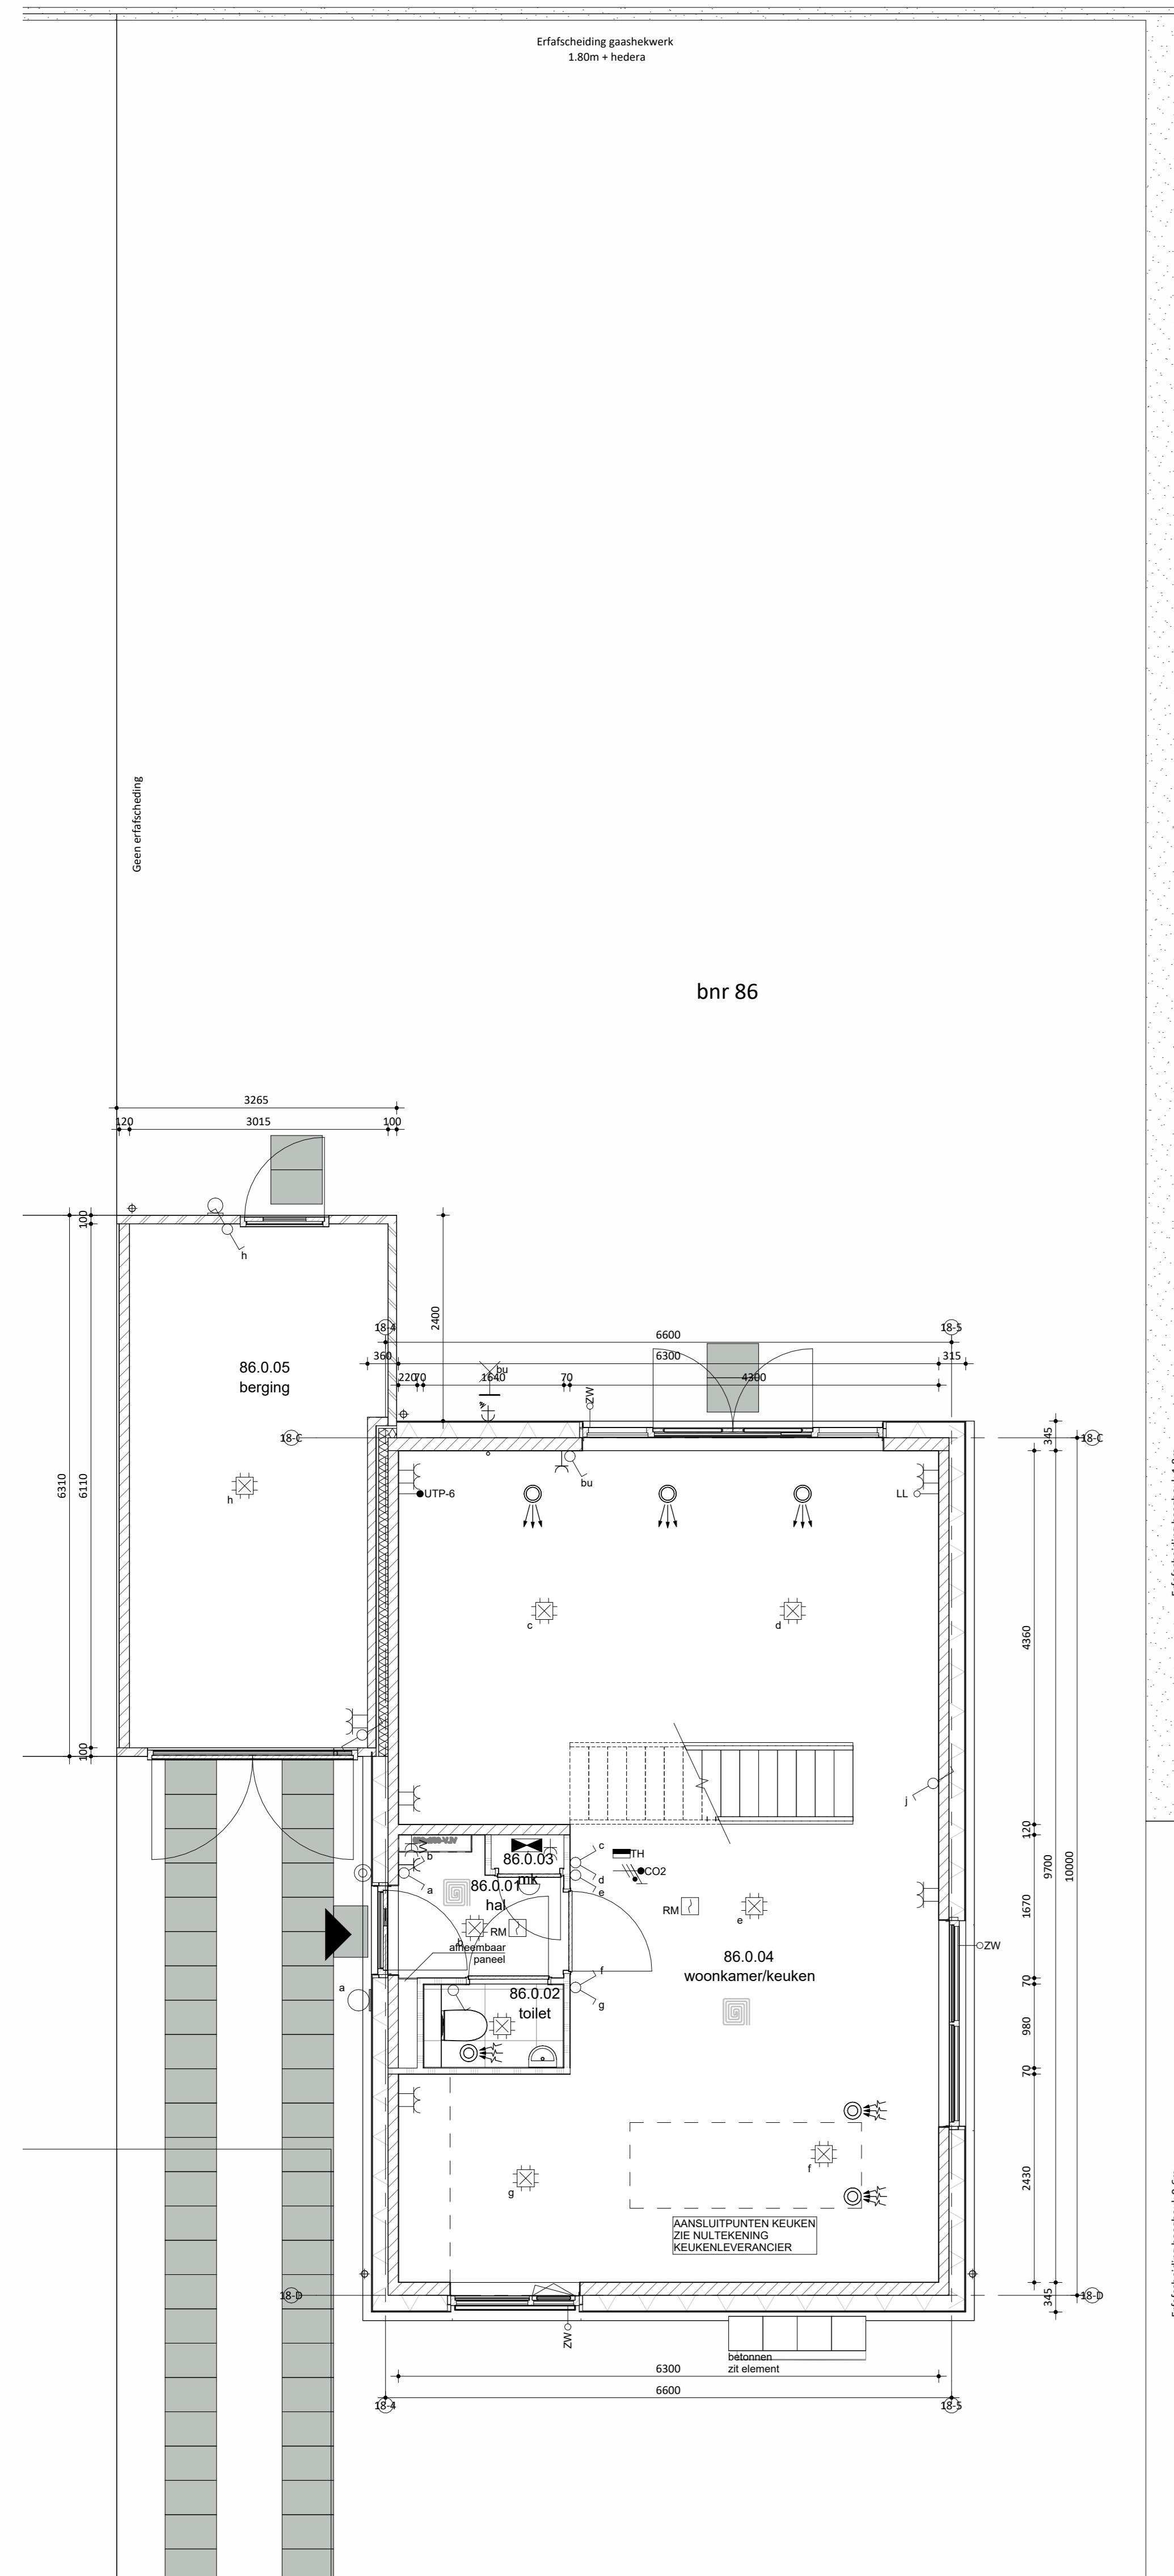

Begane grond

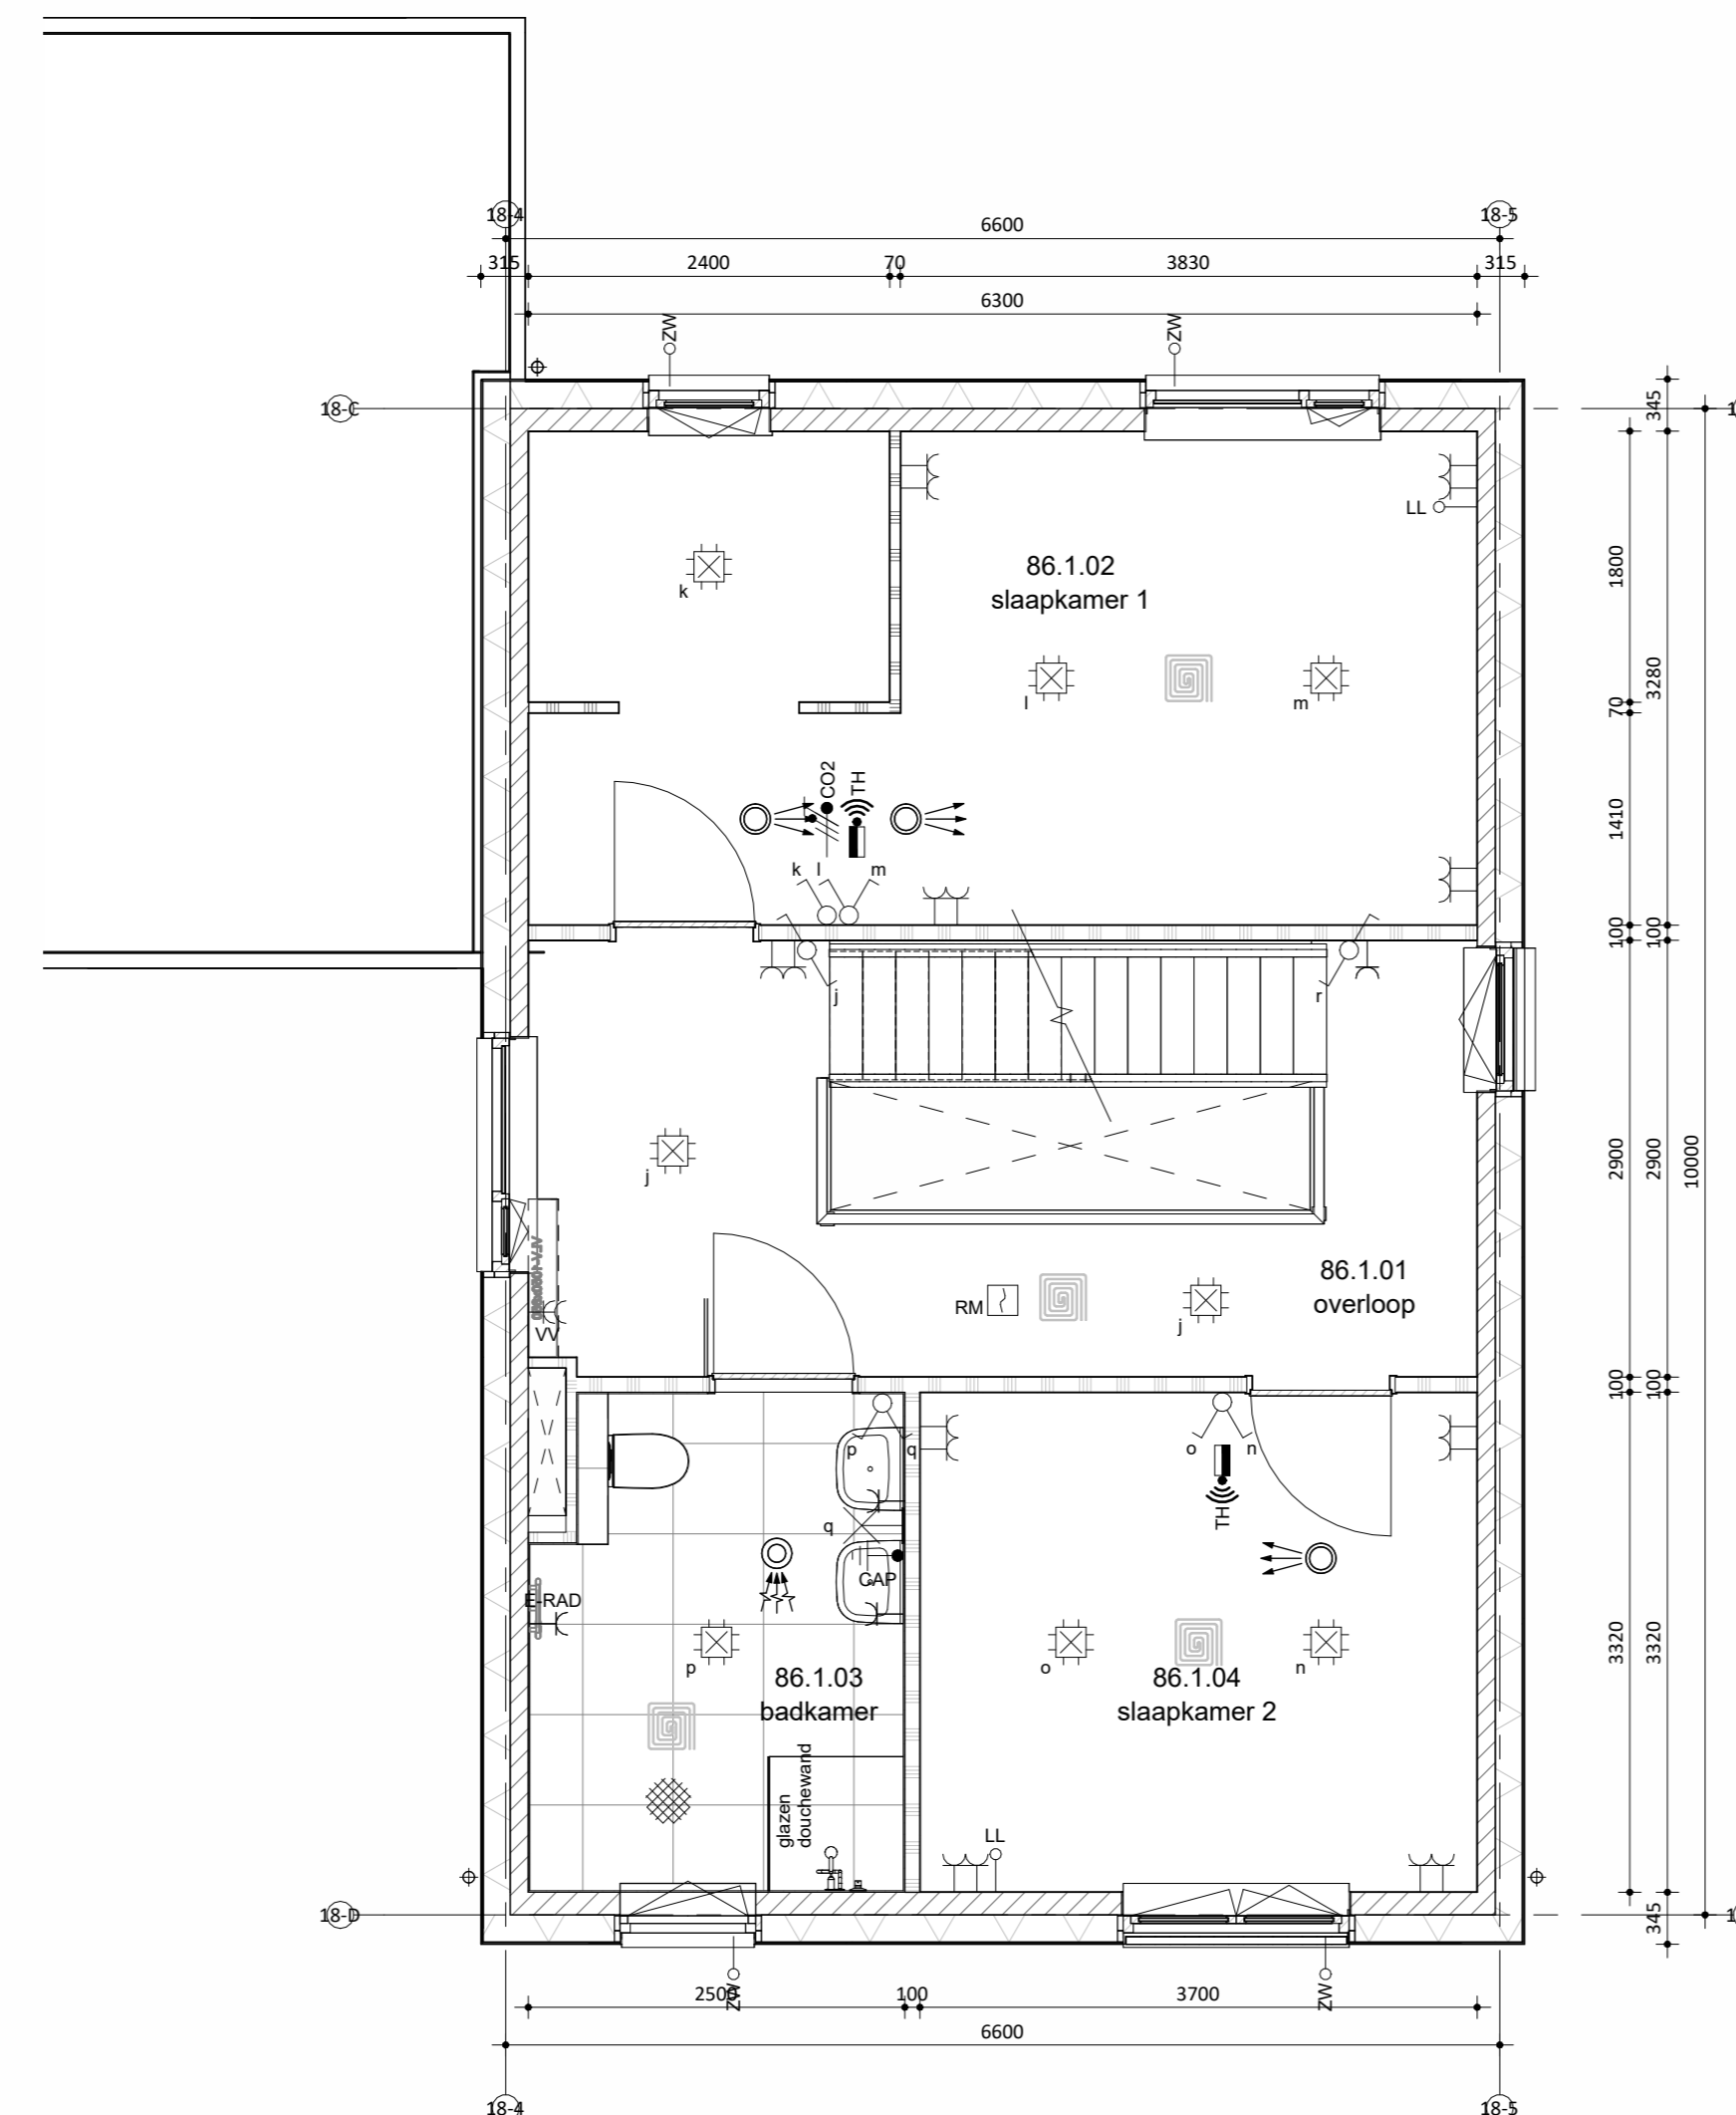

Eerste verdieping

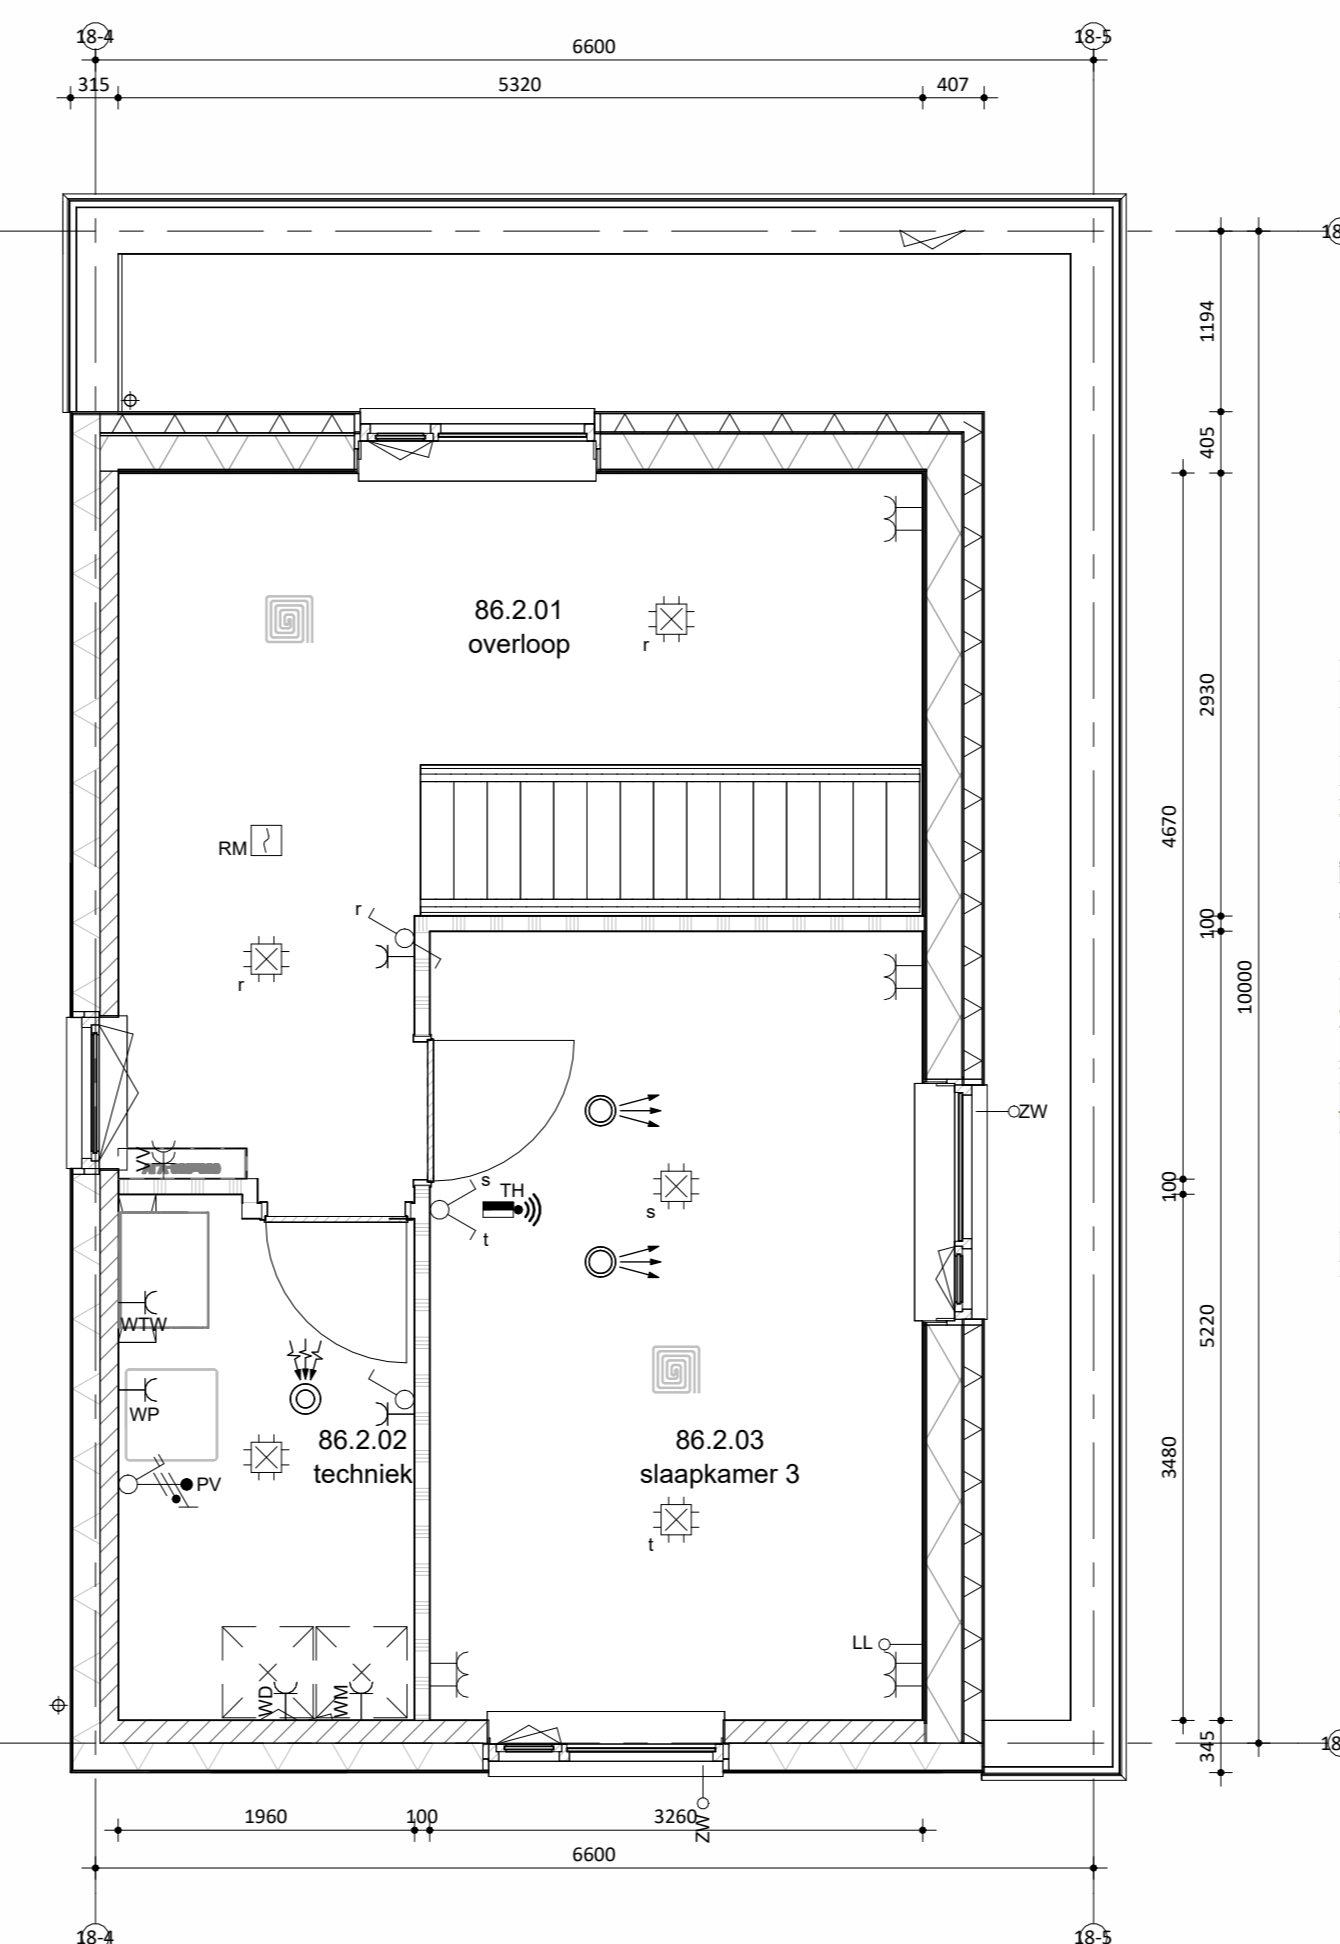

Tweede verdieping



Situatie
schaal 1:1000