



Linkergevel




Voorgevel

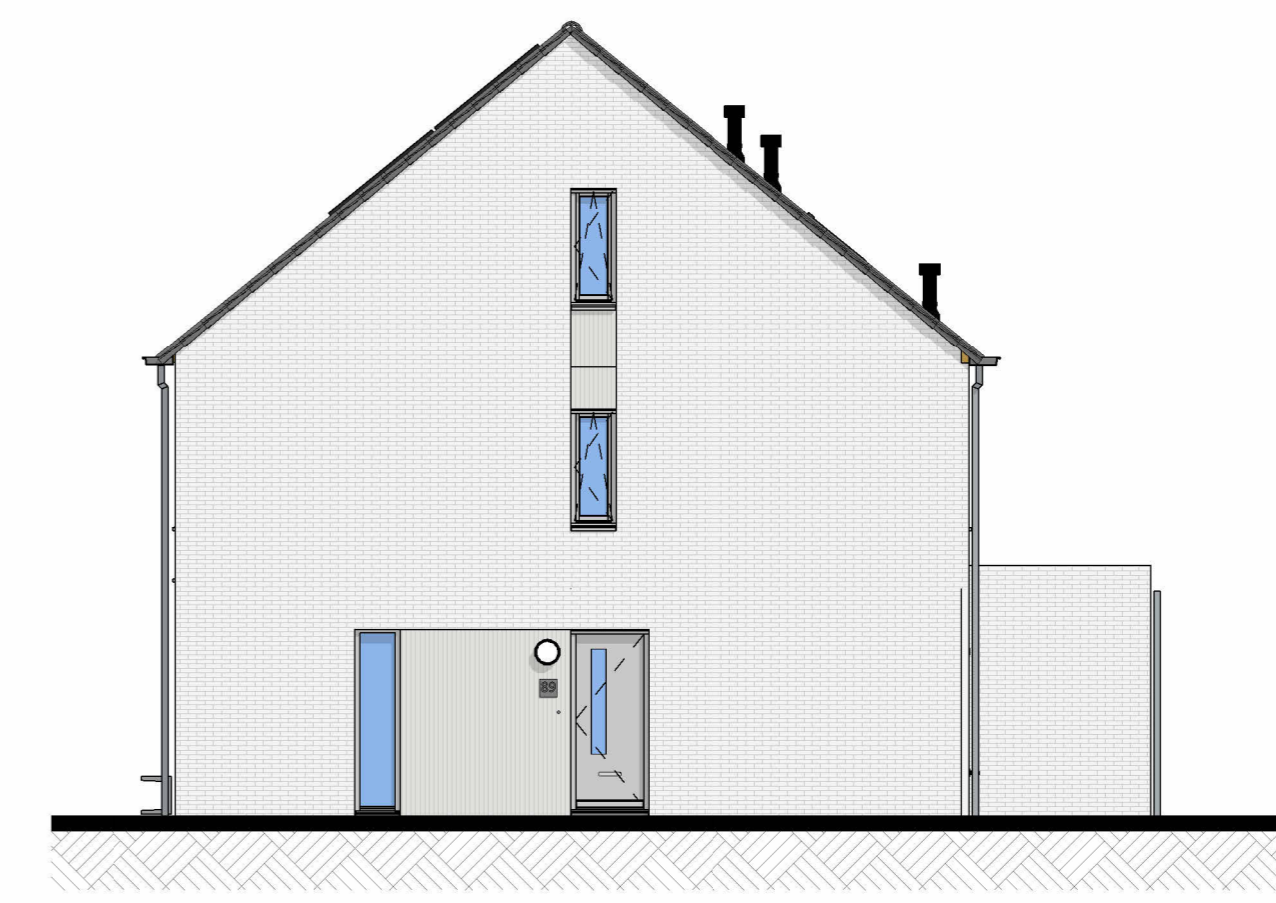

Rechtergevel

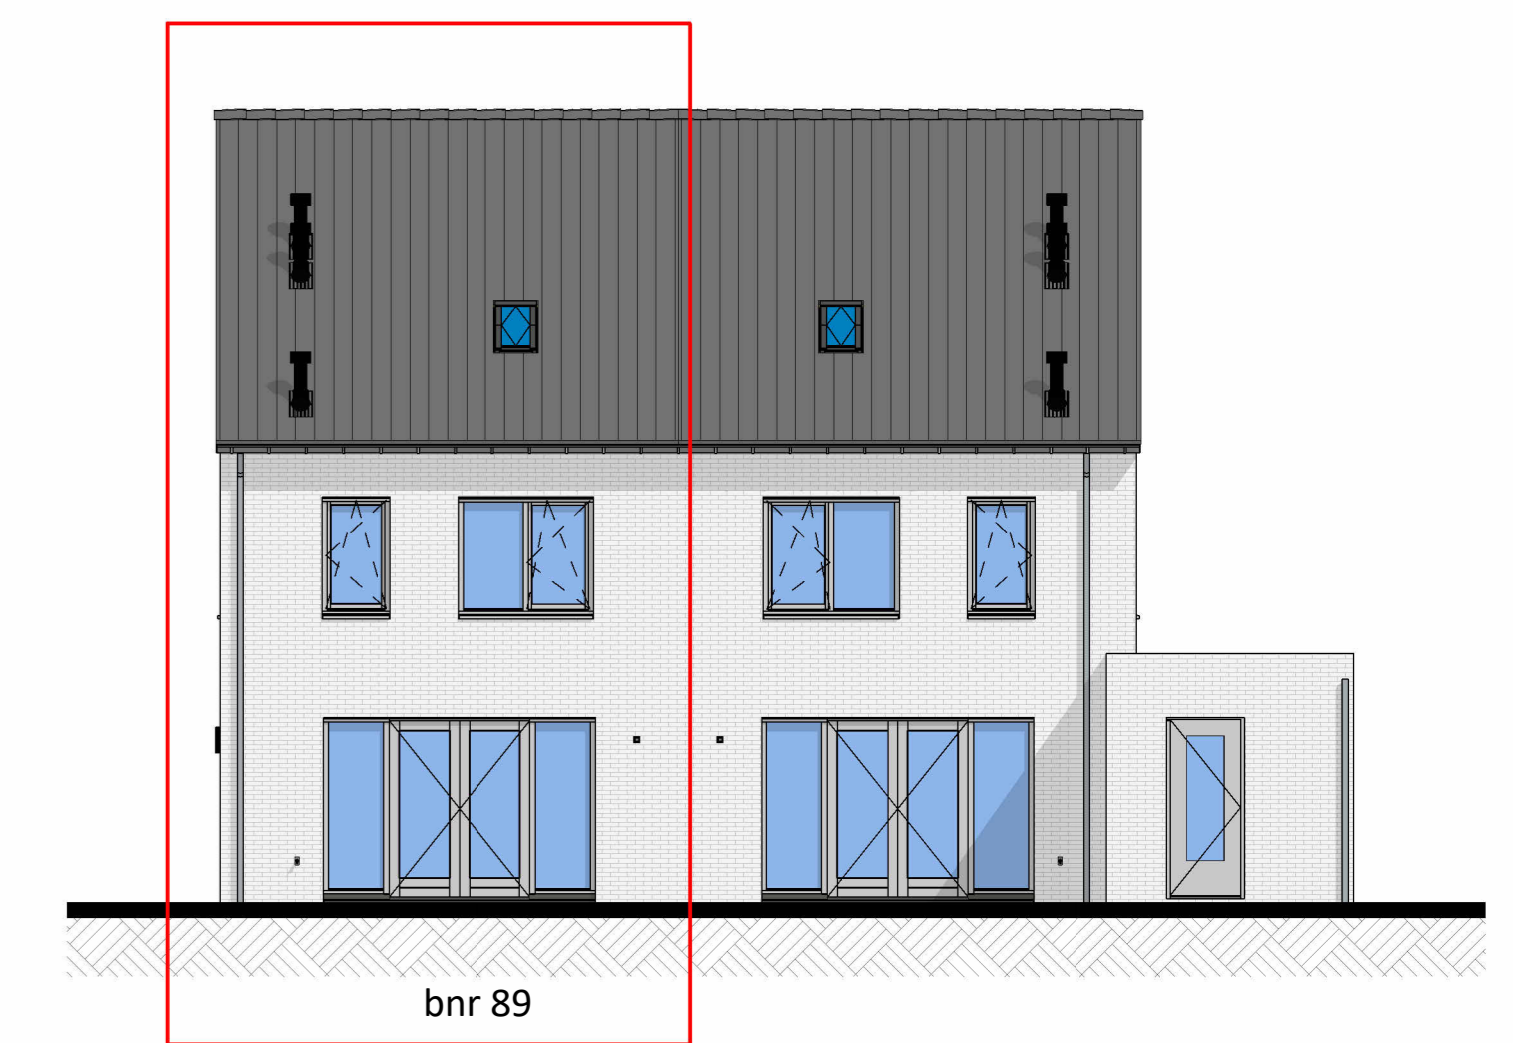

Achtergevel

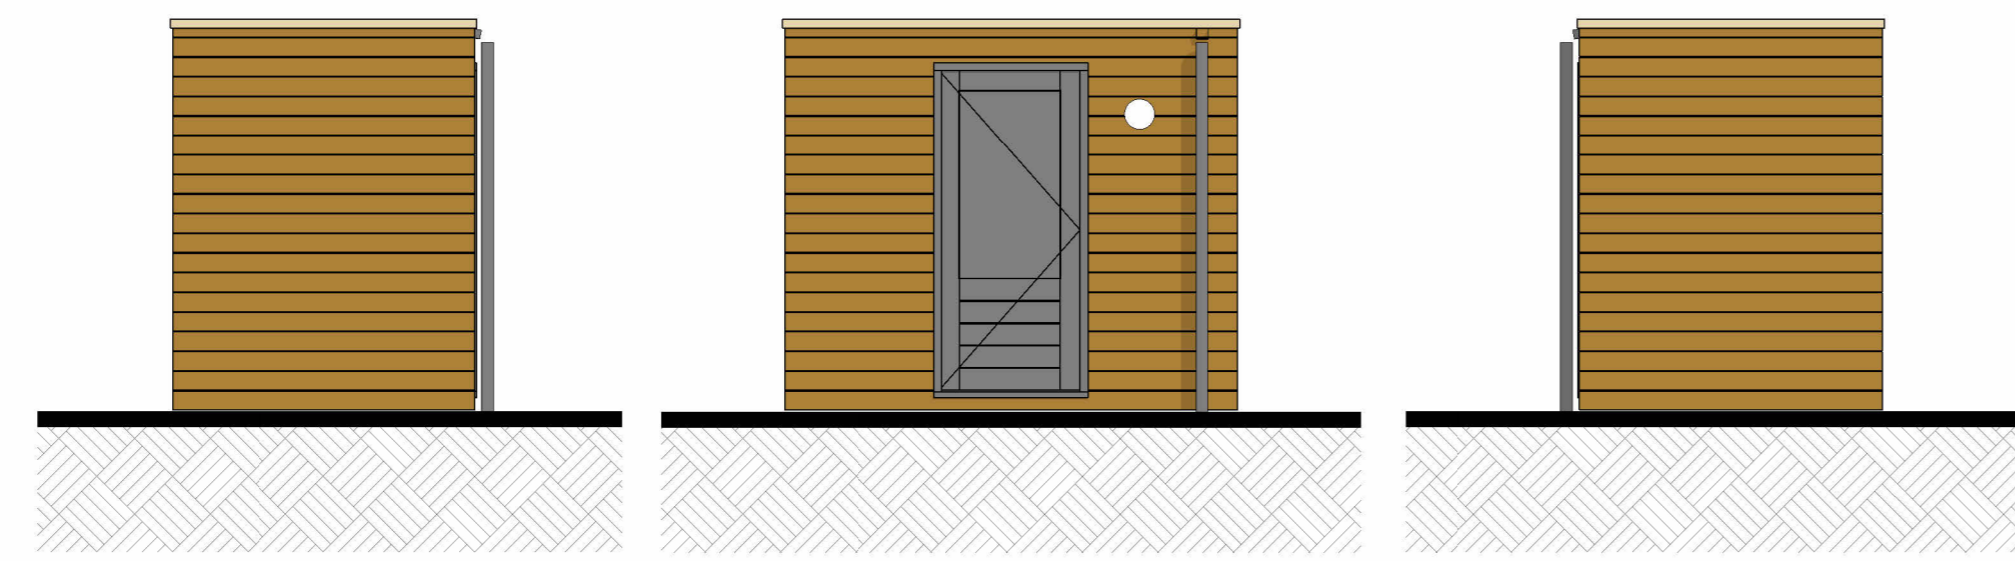


Linker zijgevel berging Voorgevel berging Rechter zijgevel berging

**bnr 89 t/m 90**


Onderdeel	Materiaal	Kleur
gevel metselwerk	baksteen wasserstrich EN1147, waalformaat	lichtgrijs genuanceerd
voegwerk	cement, verdiepte voeg	lichtgrijs
kozijnen (incl draaiende delen)	hout	RAL 7047 telegrijs 4
voordeur	hout	RAL 7047 telegrijs 4
lateien/geveldragers	staal, verzink en gepepercoat	RAL 7044 zijdegrijs
waterslagen t.p.v. metselwerk	prefab beton	lichtgrijs
dakbedekking	keramische dakpan	donker, antraciet
hwa	voorzijde zink, achterzijde pvc	naturel, grijs

*Kleuren zijn indicatief en kunnen afwijken van de werkelijkheid*

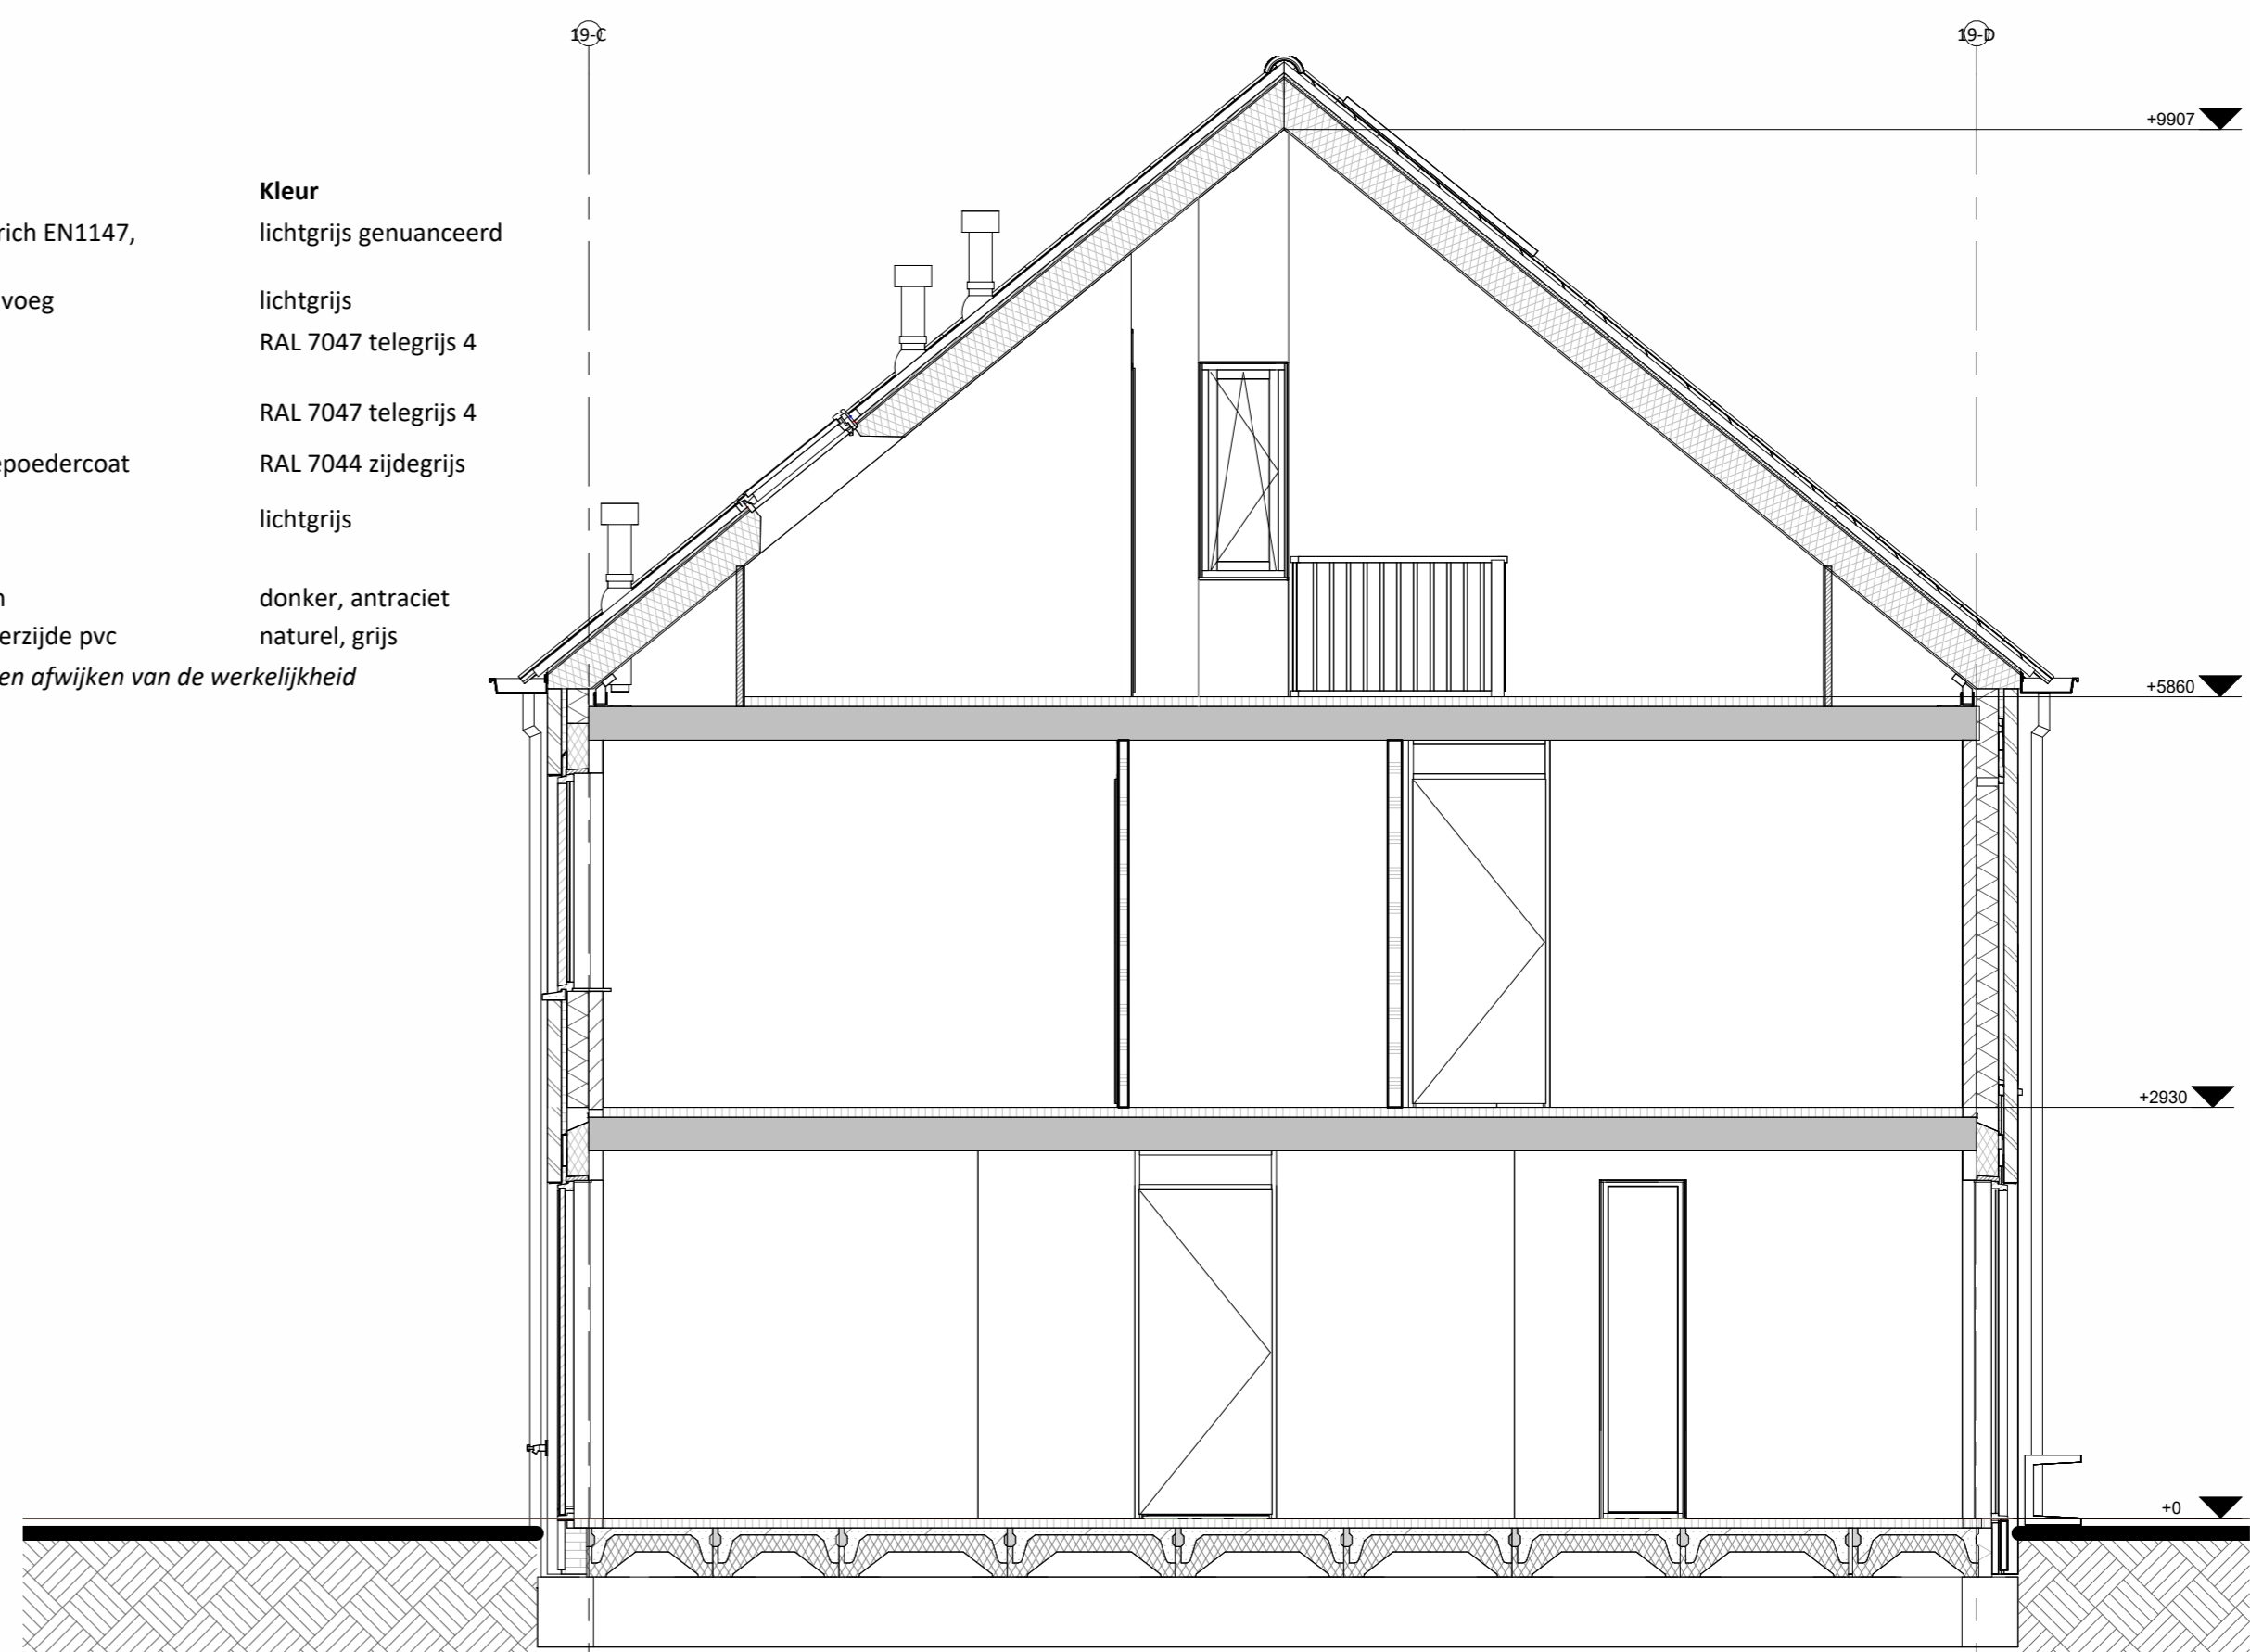


Doorsnede A-A


Hoogte (v.l.)	Symbol	Omschrijving
		Groepenkast
Plafond		Centraaldoos t.b.v. lichtpunt zonder armatuur
2100		Wandlichtpunt zonder armatuur
1200		Beltdrukker Schel
1500		Videofontoestel
Plafond		Rookmelder optisch
1050		Enkelpolige schakelaar
1050		Enkelpolige schakelaar met wandcontactdoos
1050		Siereschakelaar
1050		Wisseschakelaar
1050		Kruisschakelaar
300		Loze leiding
300		Loze leiding Zornwering
300		CAI aansluitpunt
300		UTP aansluitpunt
300		Enkele wandcontactdoos
300		Dubbele wandcontactdoos
300		Wandcontactdoos 2-voudig opbouw
300		Wandcontactdoos 2-voudig opbouw Voerverwarming
300		E-RAD - Elektr. radiator badkamer 260+VL
300		WP - Wasmachine n.t.b.
300		WM - Wasmachine 1200+VL
300		WD - Wasdroger 1200+VL
1500		CO2 Sensor (t.b.v. ventilatie systeem)
1500		Thermostaat RF
1700		Centraal aansluitpunt badkamer
vloer		Aardmat
Plafond		Ventilatie Afzuig-ventiel
Plafond		Ventilatie Inblaas-ventiel
		WTW unit
		Verdelers vloerverwarming

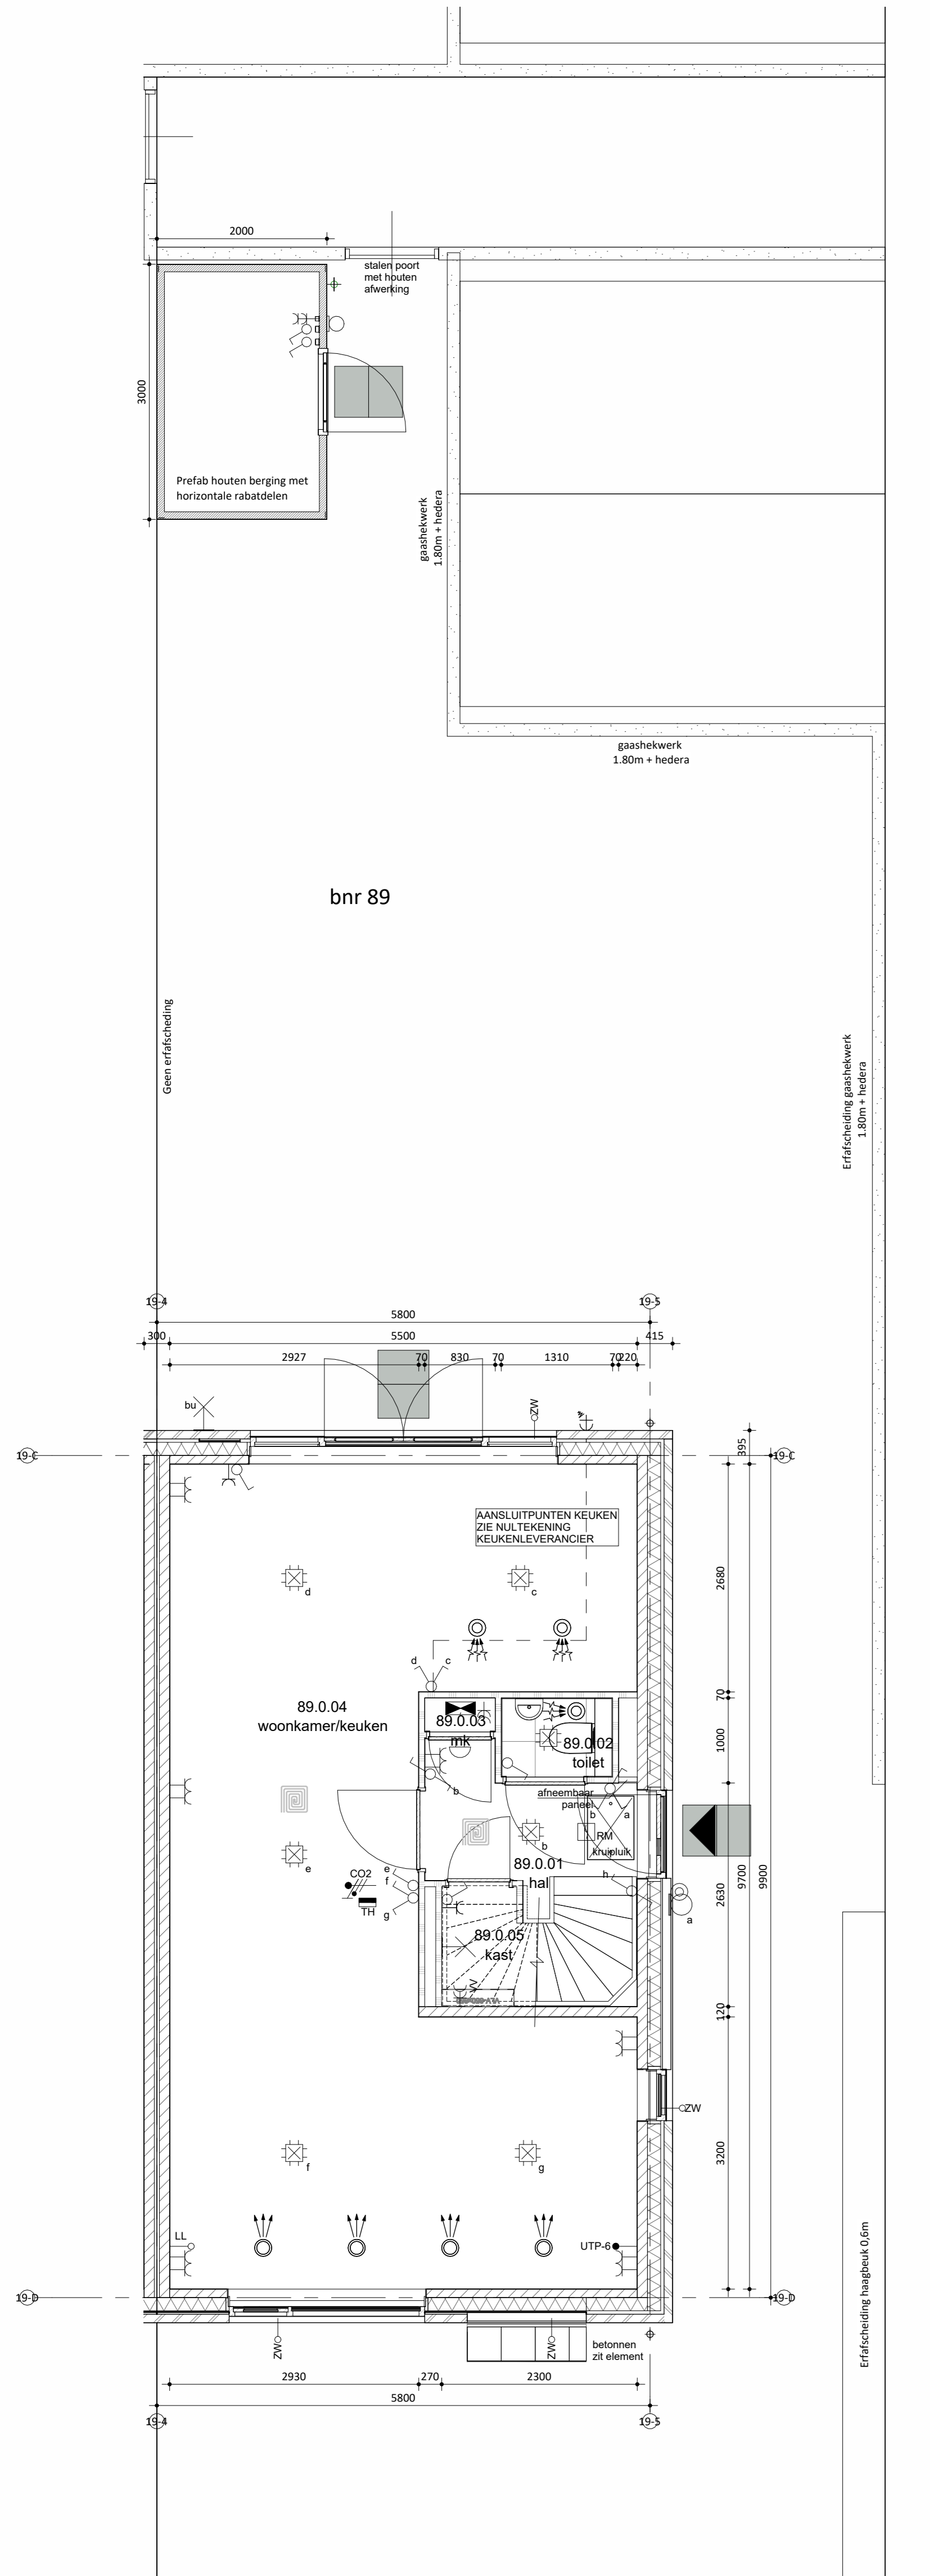

Begane grond

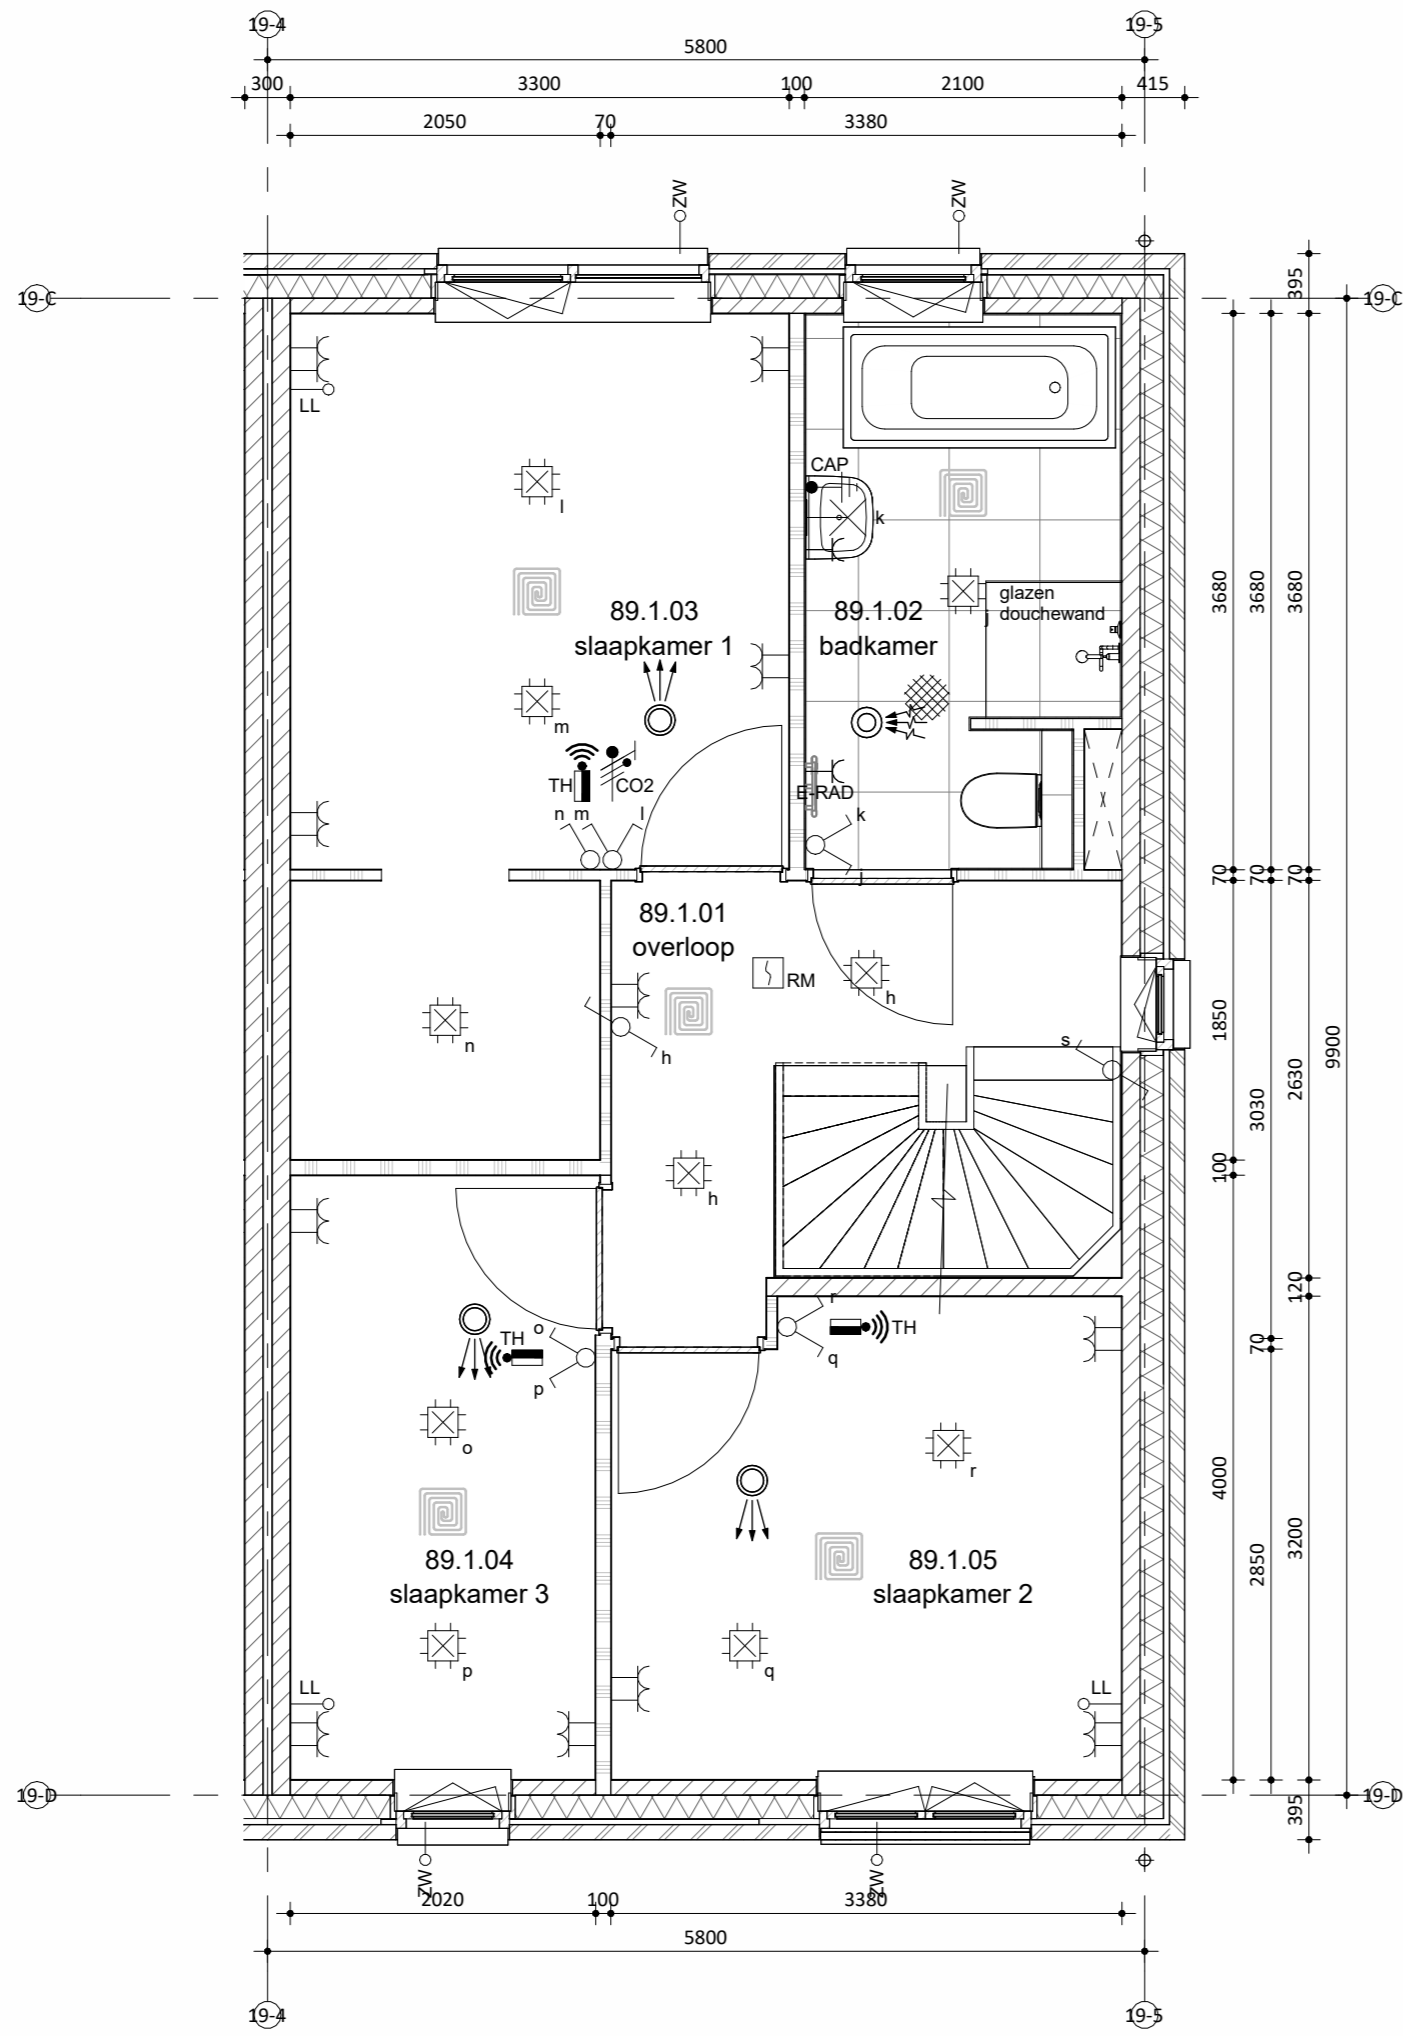

Eerste verdieping

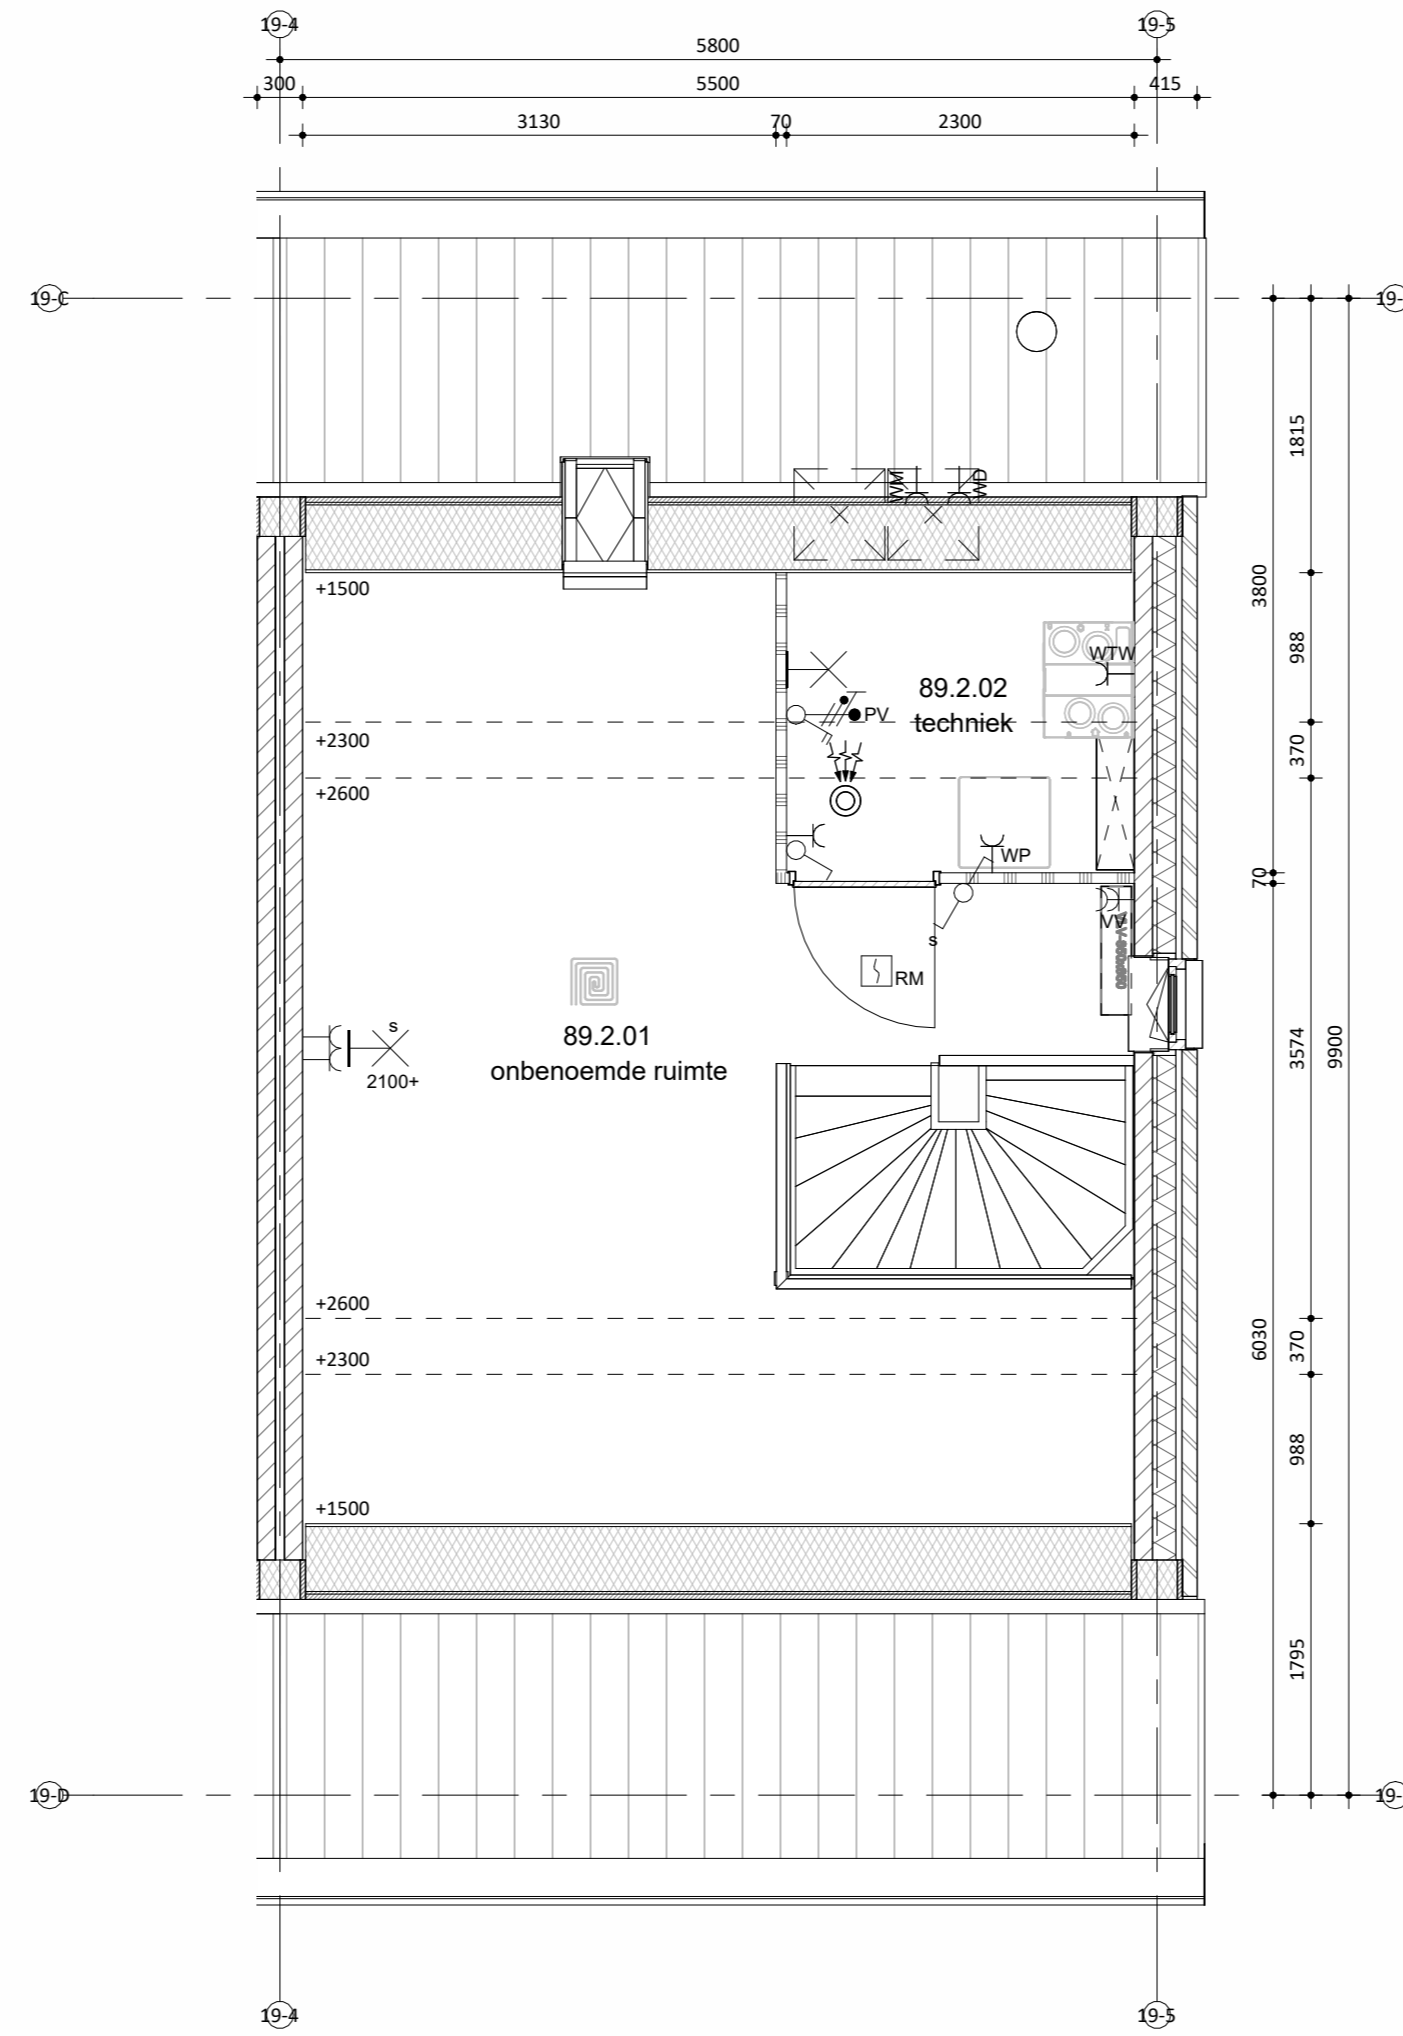

Tweede verdieping



Situatie  
schaal 1:1000

**Remmers Bouwbedrijf**

Maatvoering in het werk te controleren. De technische omschrijving prevaleert op de tekeningen. wijzigingen:

onderdeel: Verkooptekening bnr 89  
 project: 52 woningen, Markant Fase 1 Zevenbergen  
 opdrachtgever: Markvelden-Noord VOF

datum: 24-04-2026 status: DEFINITIEF werknummer: 422440  
 schaal: 1:50/100 projectleider: - fase: bladnummer:  
 afmeting: A0 getekend: jk DO VK\_89