


bnr 51 t/m 54		
Onderdeel	Materiaal	Kleur
speciaal gevelmateriaal	verticale houten beschieting	zwart
gevel metselwerk	baksteen waterstrich EN1174, waalformaat	beige genuanceerd
voegwerk	cement, verdiepte voeg	lichtgrijs
kozijnen (incl draaiende delen) in metselwerk	hout	RAL 9001 cremewit
kozijnen (incl draaiende delen) in hout	hout	RAL 7021 zwartgrijs
voordeur	hout	RAL 9001 cremewit
lateien/geveldraggers	staal, verzink en gepoedercoat	RAL 1015 licht voor
waterslagen tpv metselwerk	prefab beton	lichtgrijs
waterslagen tpv hout special	aluminium	RAL 7021 zwartgrijs
zigevel bnr 51	keramische dakpan	donker, antraciet
dakbedekking	voorzide zink achterzijde pvc	natuur, grijs
hwa	massief hout, douglas	zwart
veranda		

kleuren zijn indicatief en kunnen afwijken van de werkelijkheid

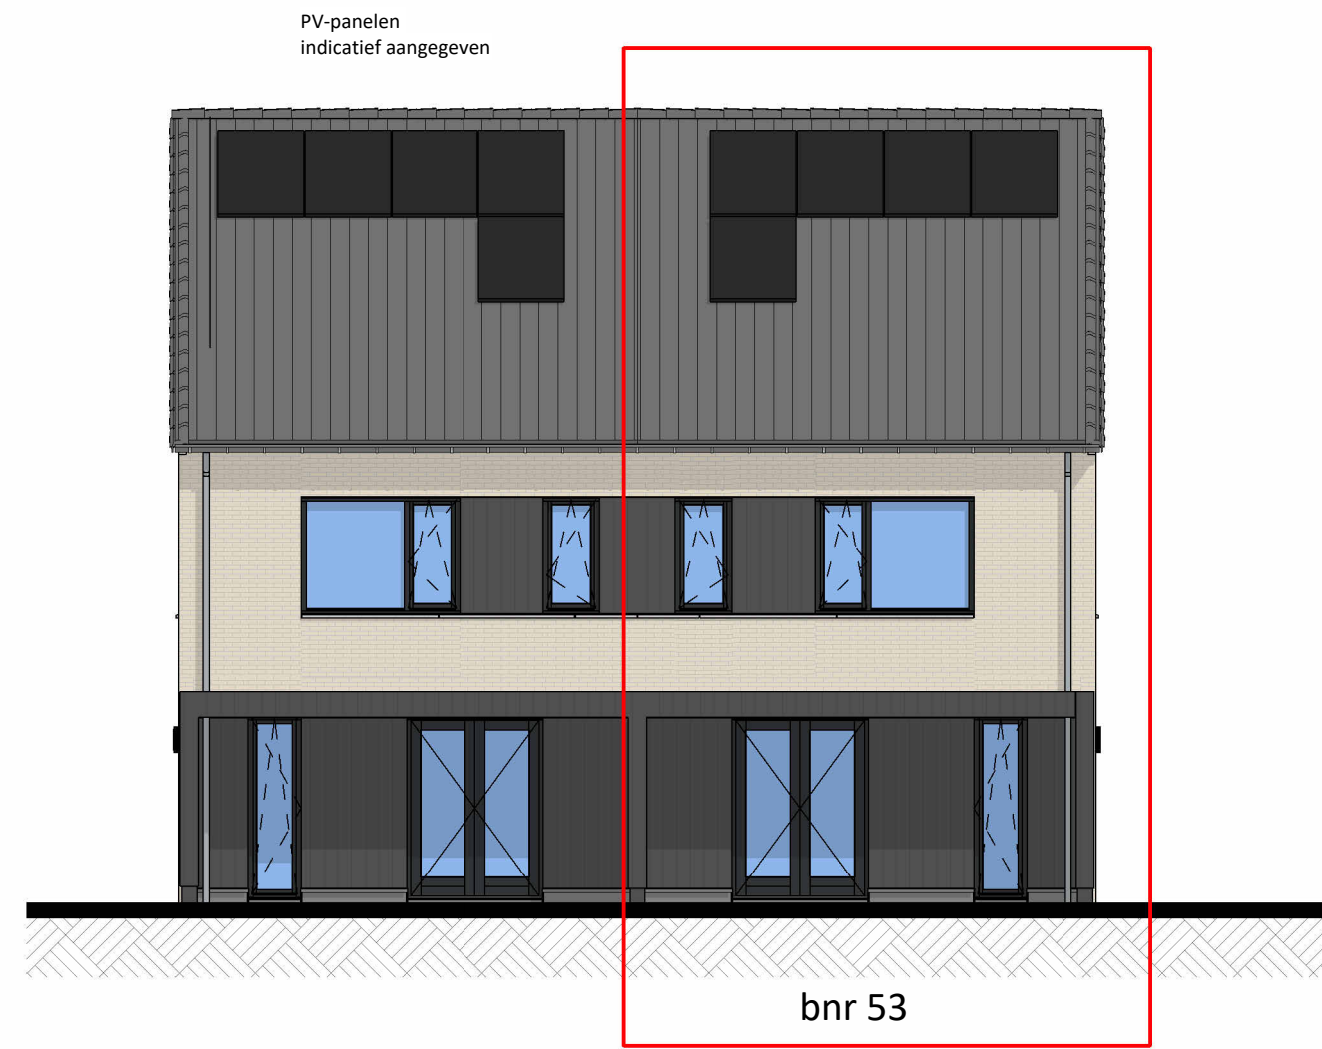

Linkergevel




Voorgevel



Rechtergevel



Achtergevel

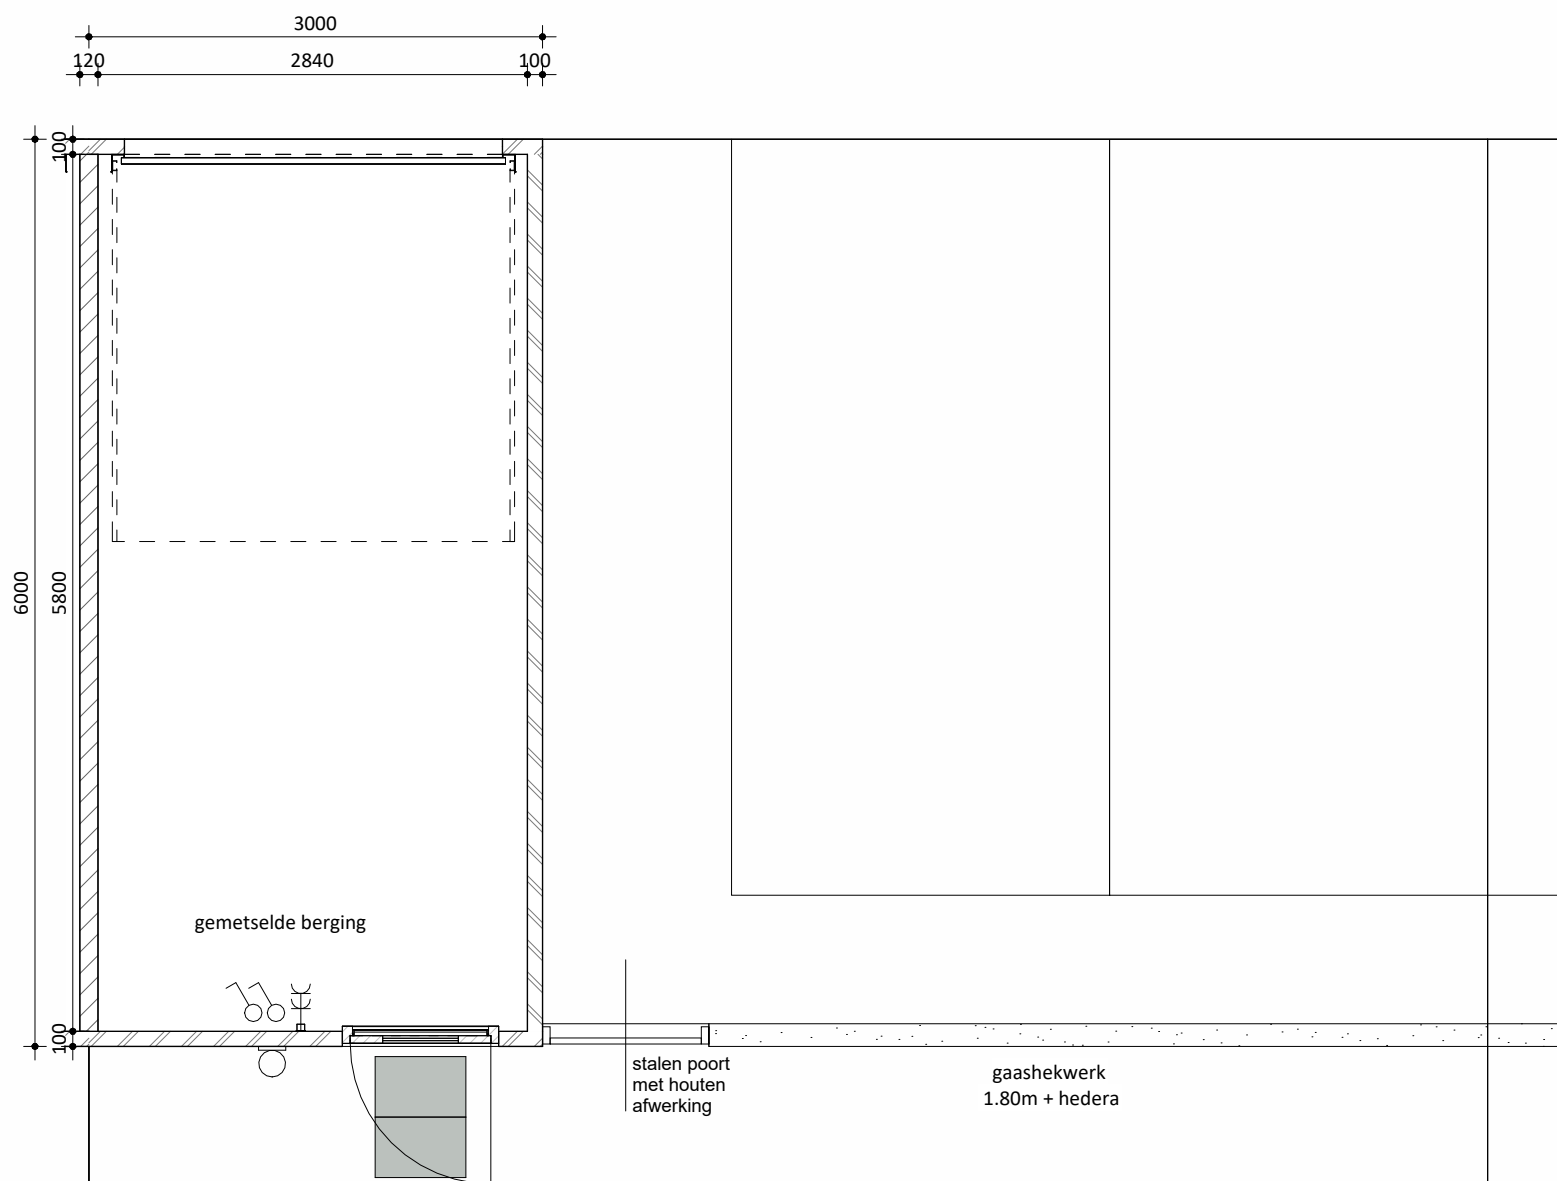


bnr 54



Voorgevel berging




Zijgevel berging

Achtergevel berging

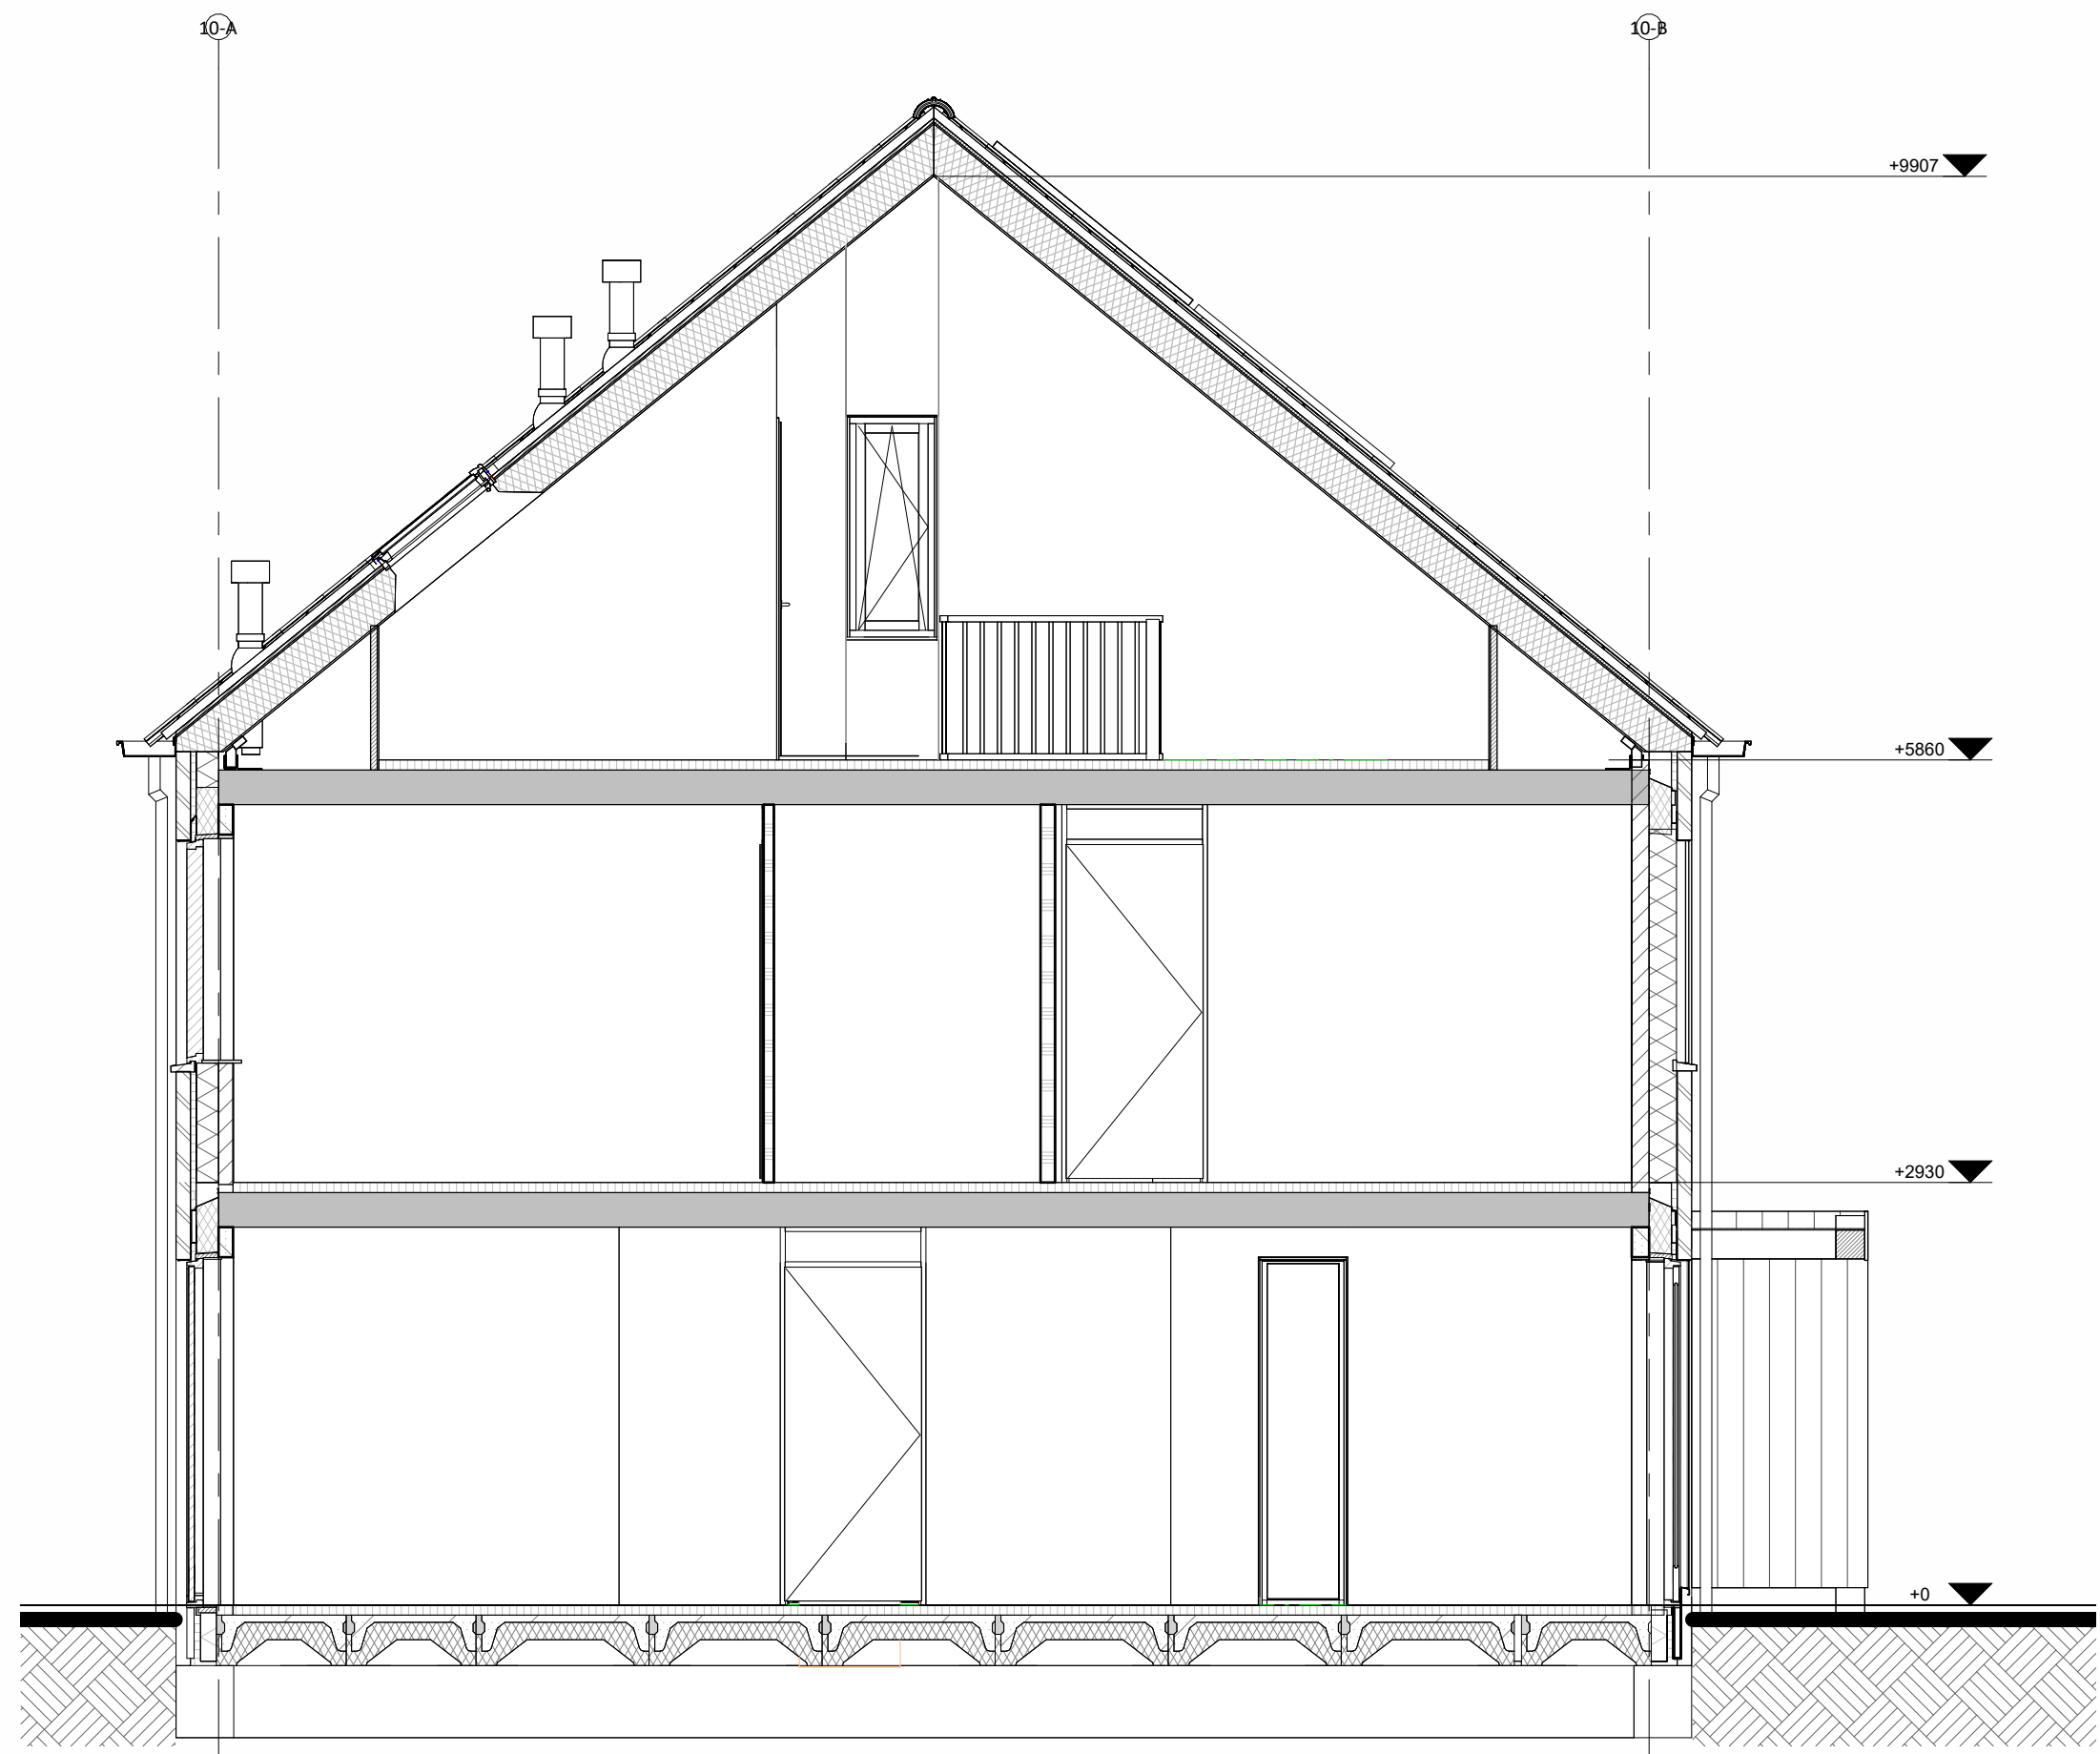

Doorsnede A-A

Hoogte (+v.l.)	Symbol	Omschrijving
		Groepenkast
Plafond		Centraaldoos t.b.v. lichtpunt zonder armatuur
2100		Wandlichtpunt zonder armatuur
1200		Beldrukker
2500		Schel
1500		Videofcontesteel
Plafond		Rookmelder optisch
1050		Enkelpolige schakelaar
1050		Enkelpolige schakelaar met wandcontactdoos
1050		Serieschakelaar
1050		Wisselschakelaar
1050		Krusschakelaar
300		Loze leiding
300		Loze leiding Zonwering
300		CAI aansluitpunt
300		UTP aansluitpunt
300		Enkele wandcontactdoos
300		Dubbele wandcontactdoos
300		Wandcontactdoos 2-voudig opbouw
300		Wandcontactdoos 2-voudig opbouw Vloerverwarming
300		E-RAD - Elektr. radiator badkamer 2600+VL
300		WP - Wasmachine 1200+VL
300		WM - Wasmachine 1200+VL
300		WD - Wasdroger 1200+VL
1500		CO2 Sensor (t.b.v. ventilatie systeem)
1500		Thermostaat RF
1700		Centraal aardpunt badkamer
vloer		Aardmat
Plafond		Ventilatie Afzuig-ventiel
Plafond		Ventilatie Inblaas-ventiel
		WTW unit
		Verdelers vloerverwarming

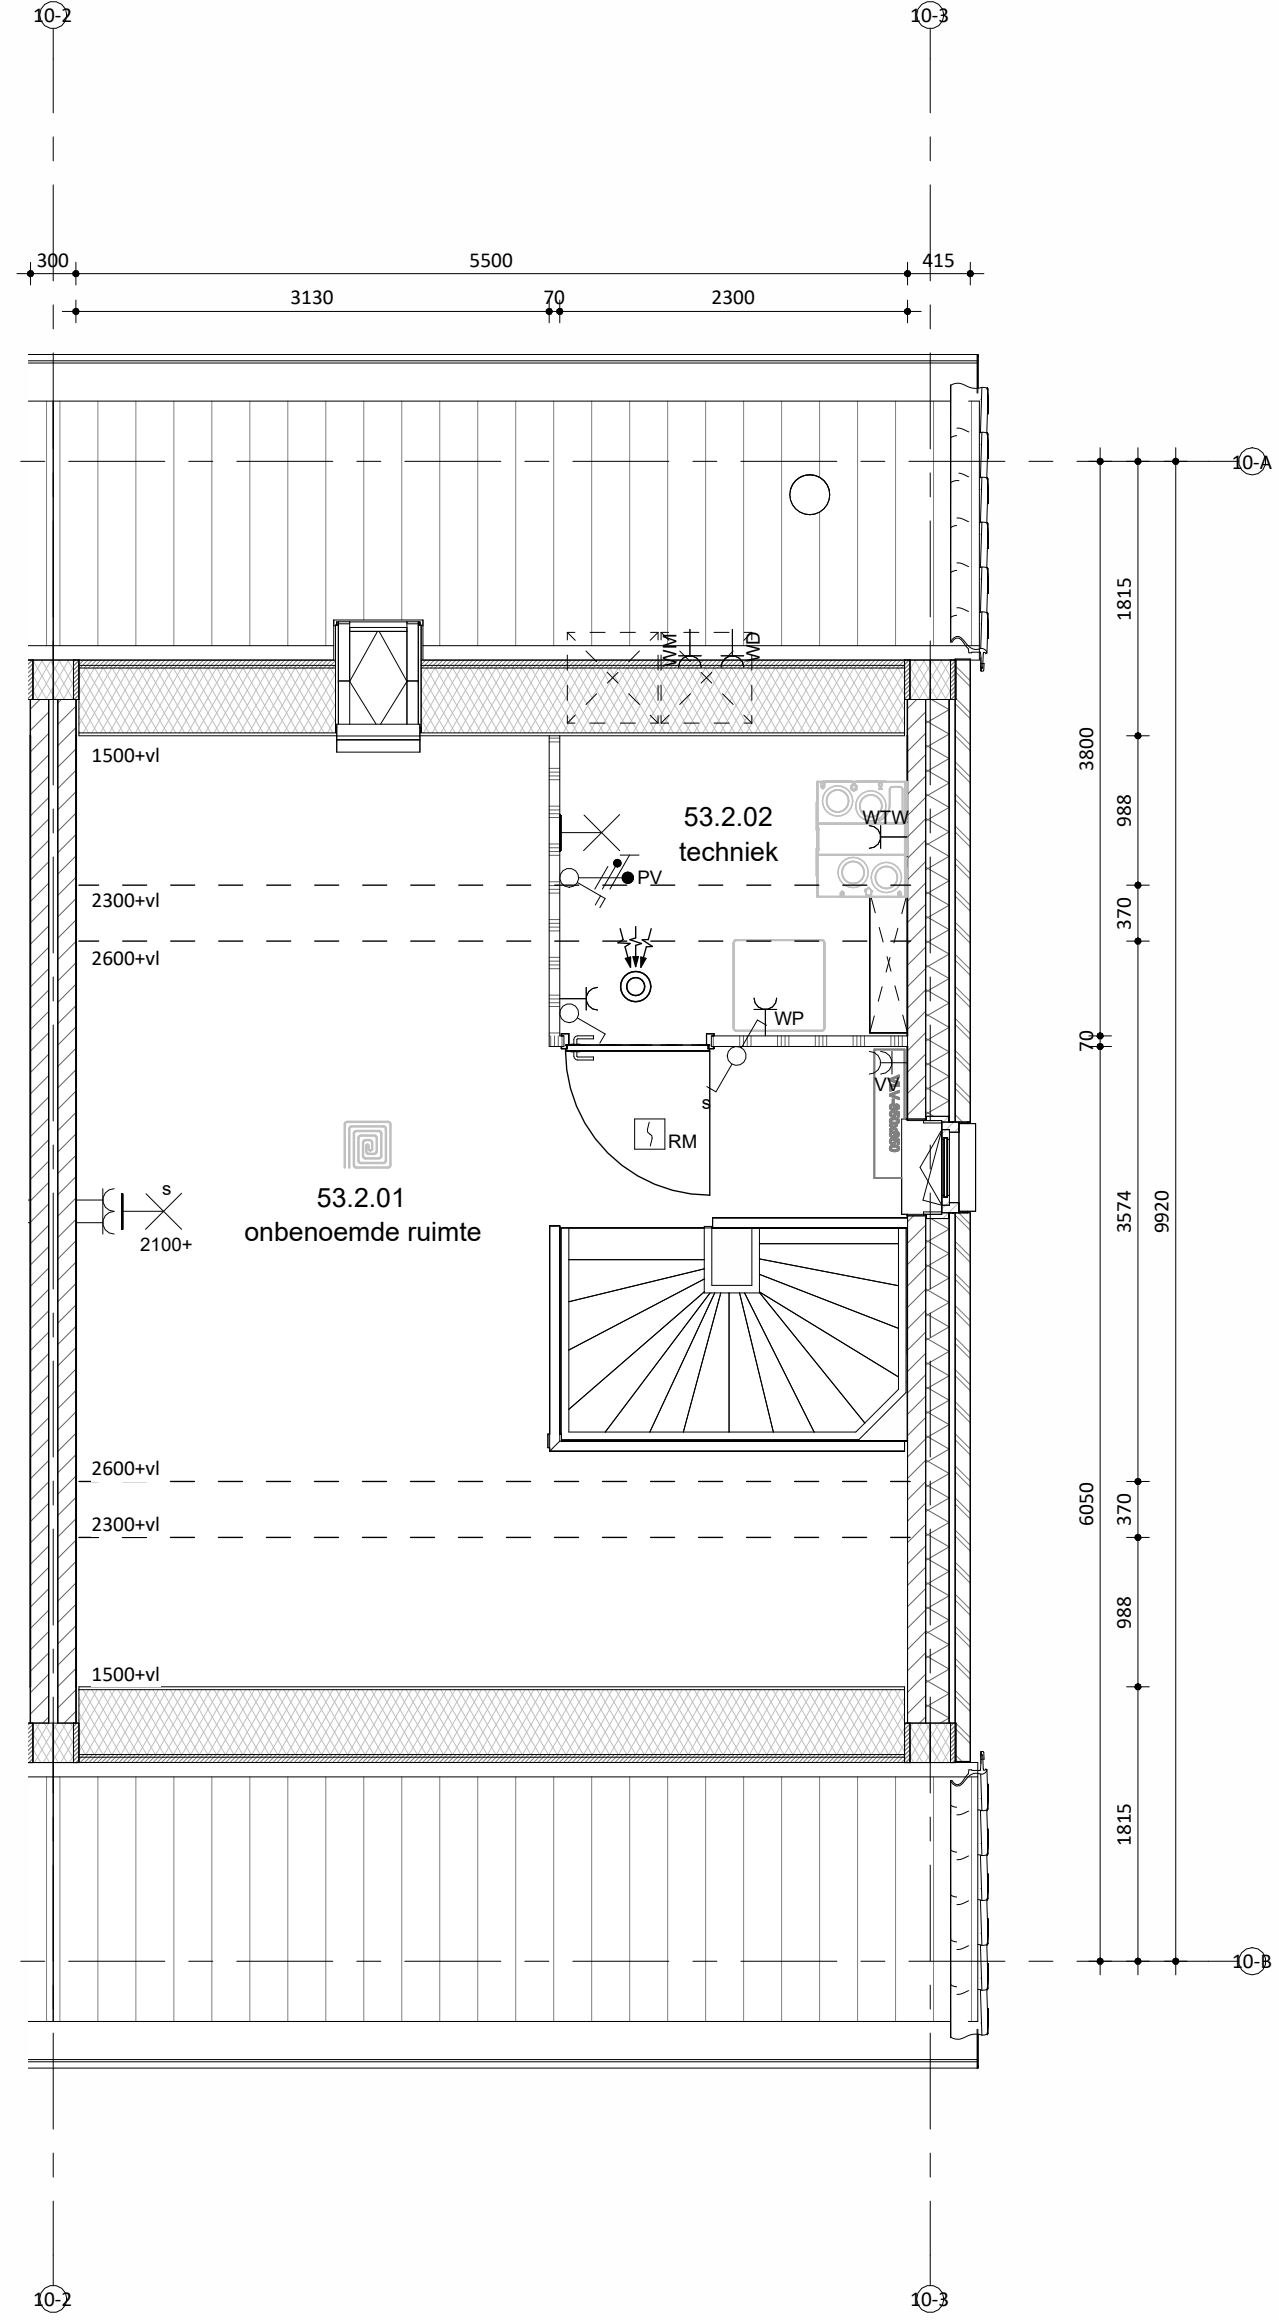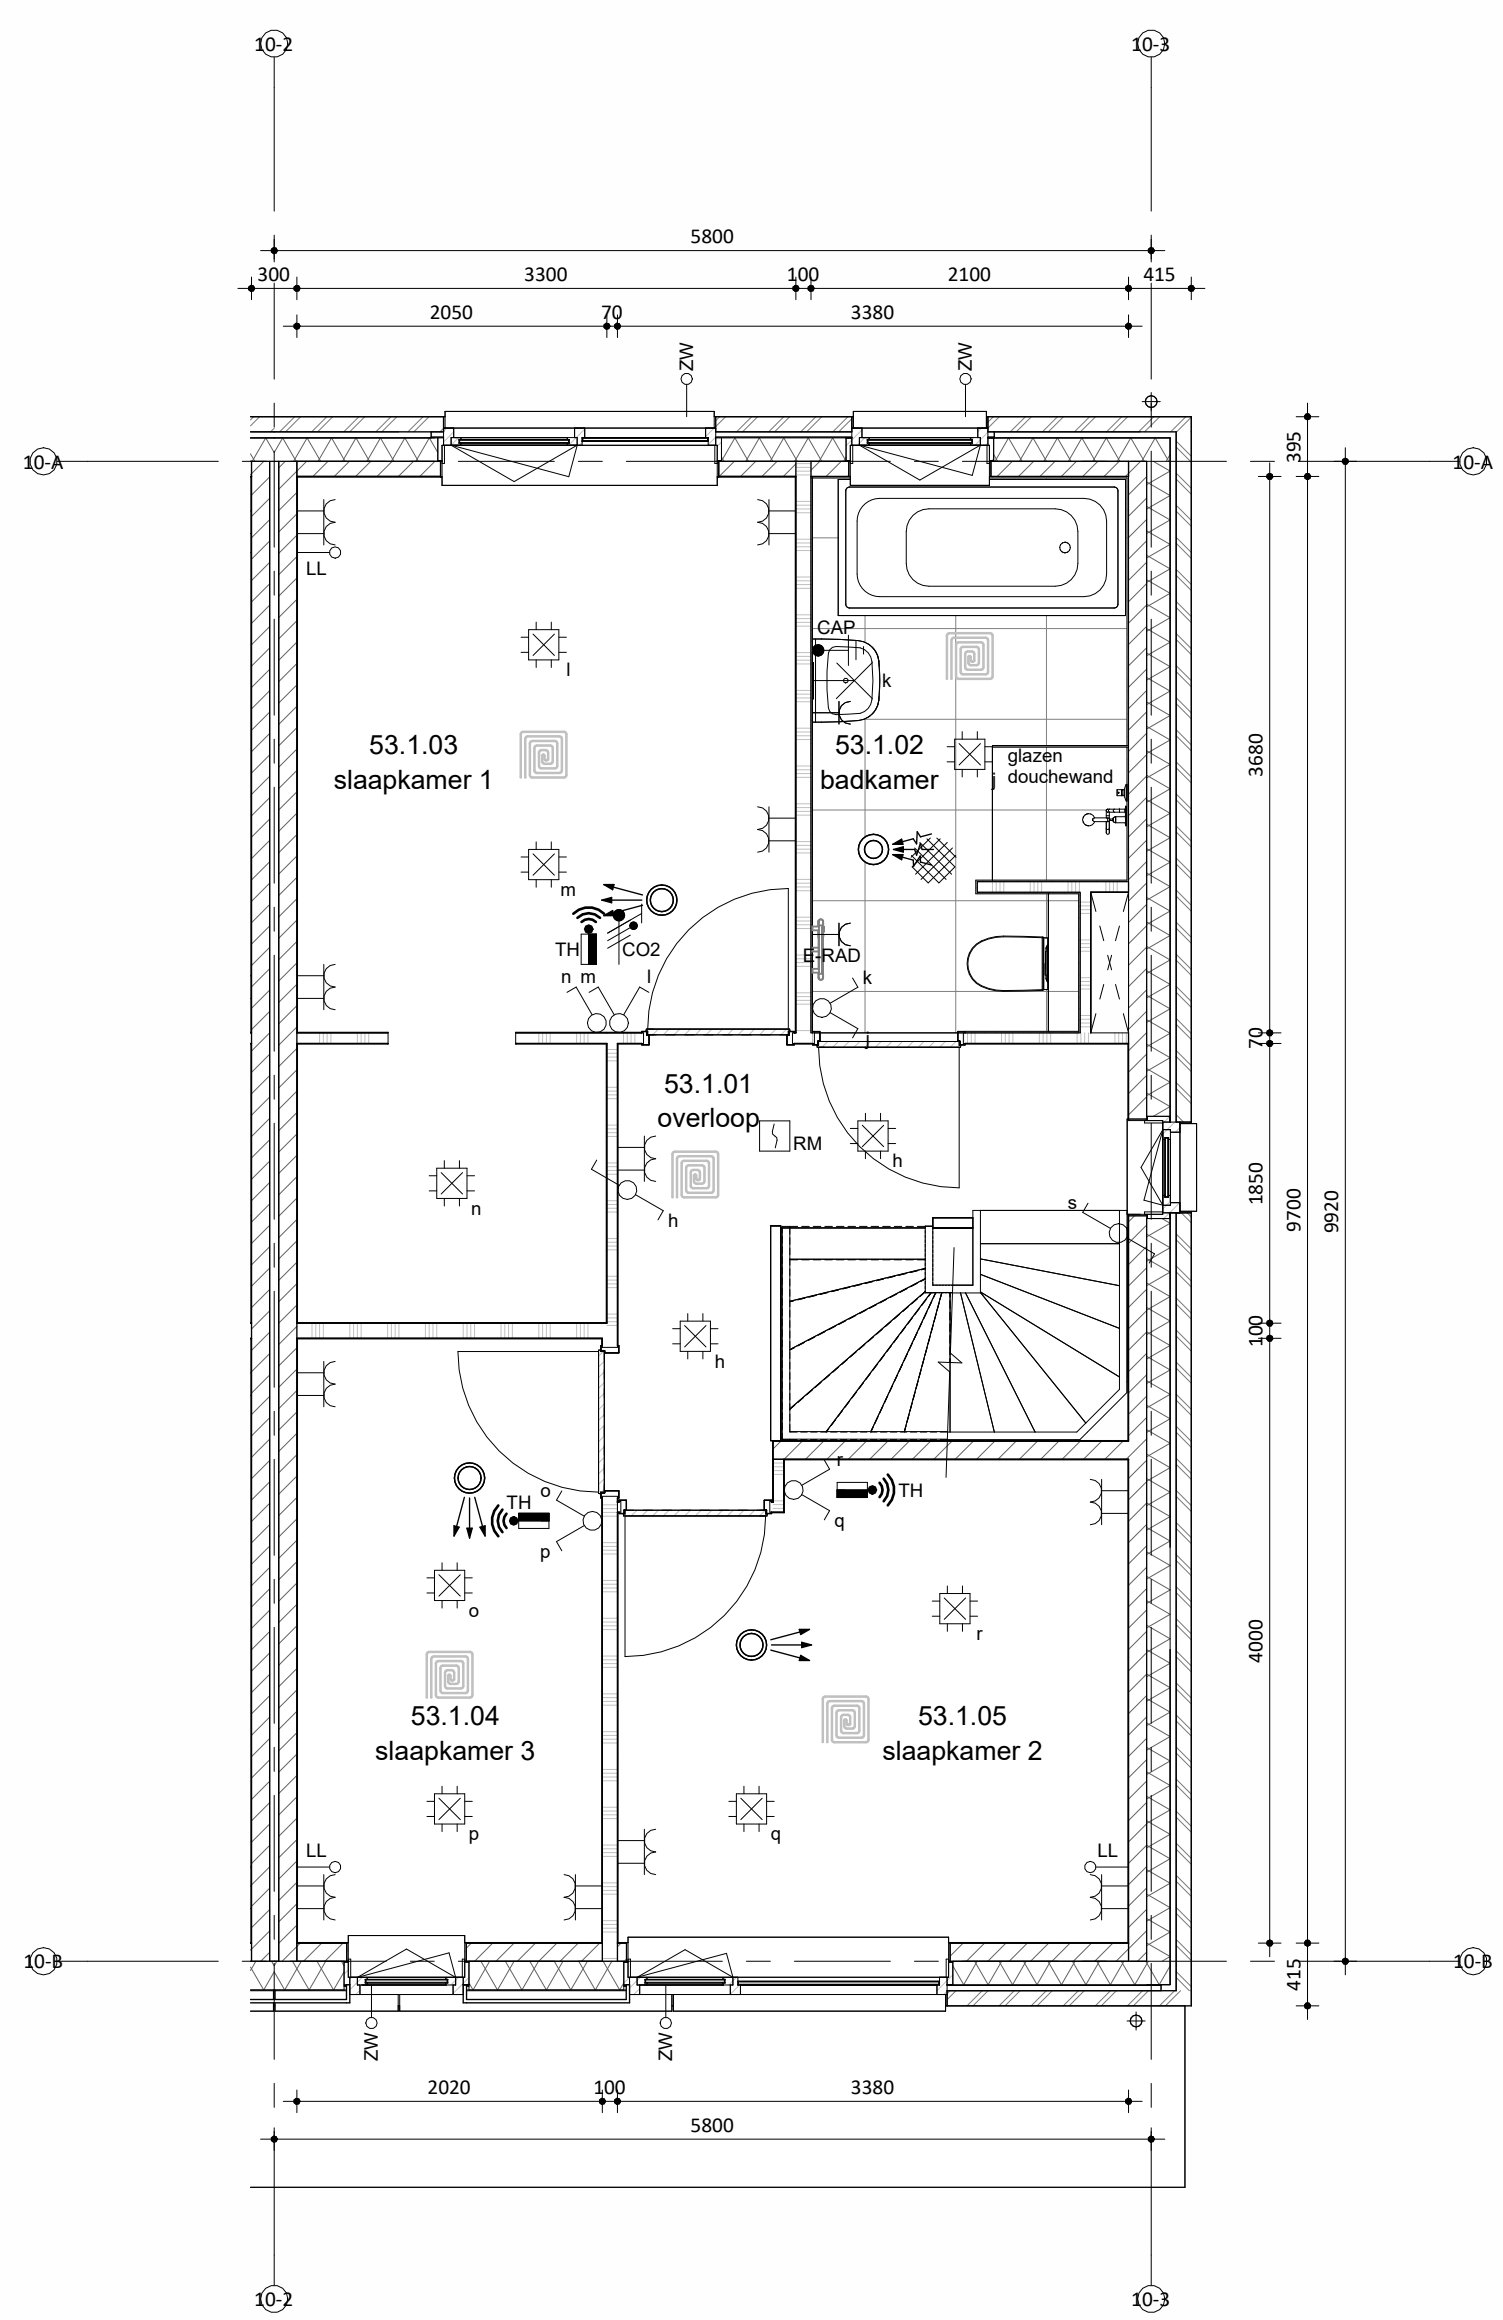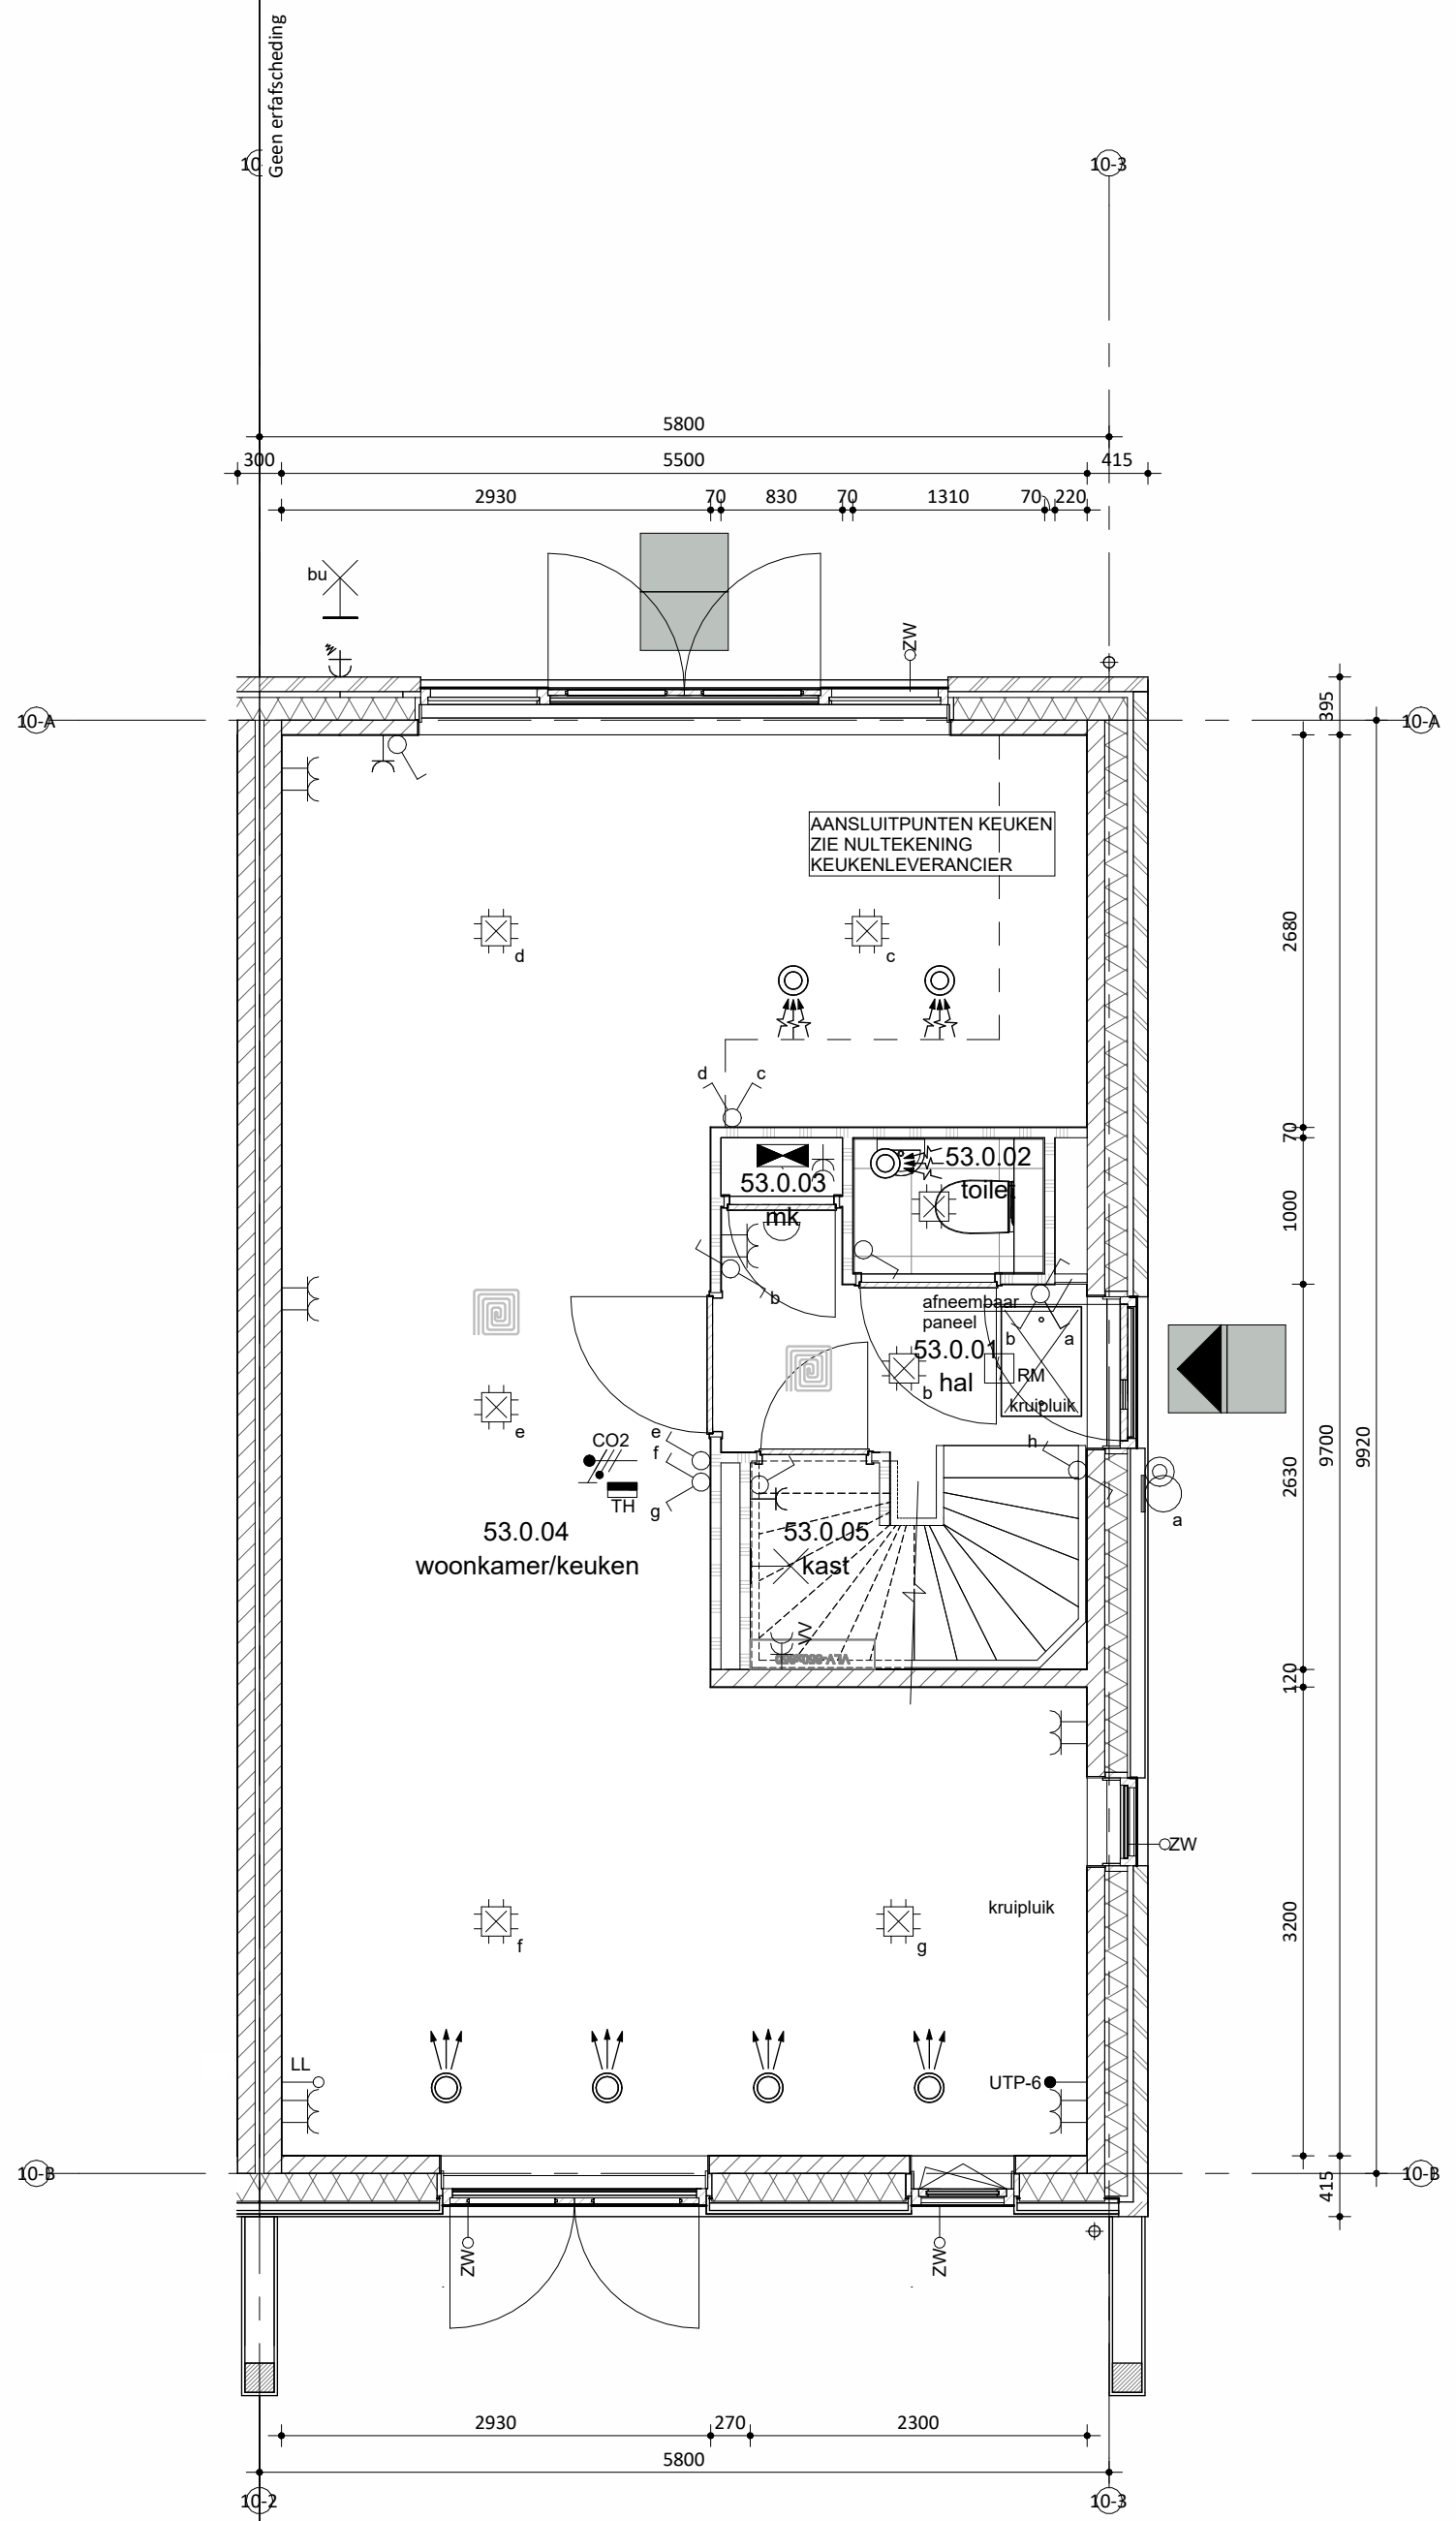

Situatie

schaal 1:1000



onderdeel: Verkooptekening bnr 53
project: 52 woningen, Markant Fase 1 Zevenbergen

opdrachtgever: Markvelden-Noord VOF

datum: 24-04-2026
schaal: 1:50/100
afmeting: A0

status: DEFINITIEF
projectleider: -
geleend: jk

werknnummer: 422440
fase: -
bladnummer: VK_53A