
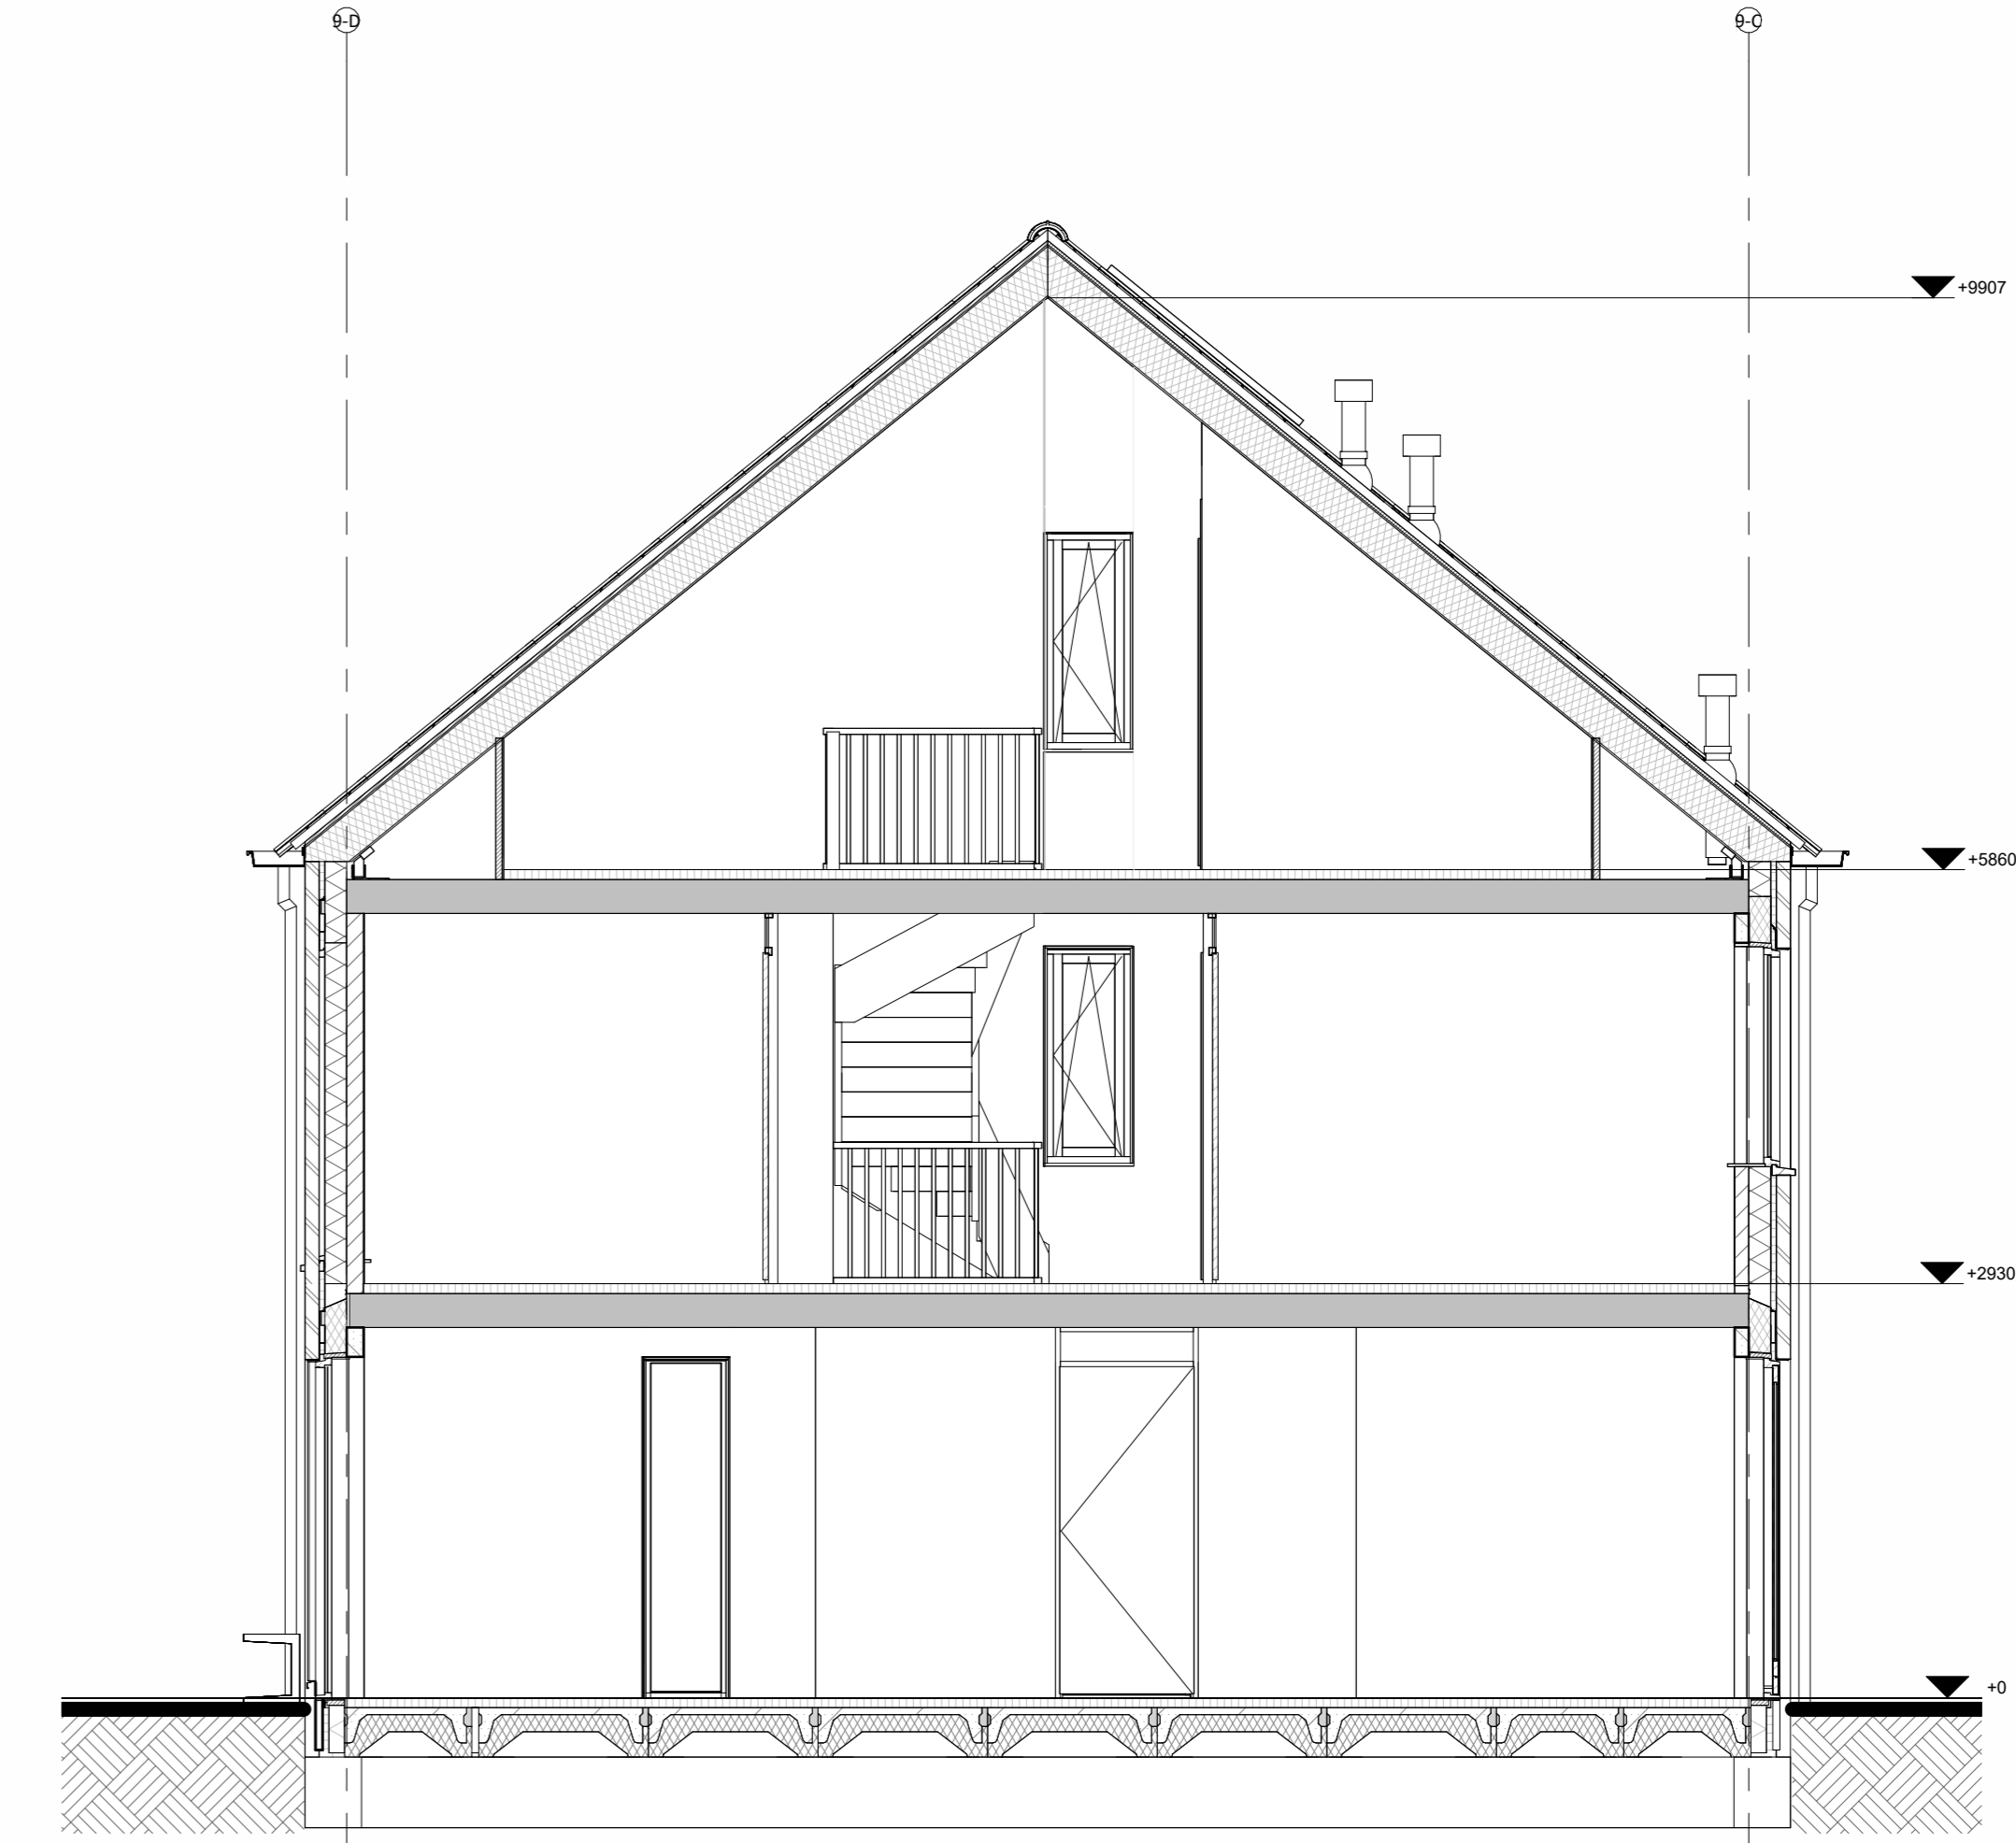
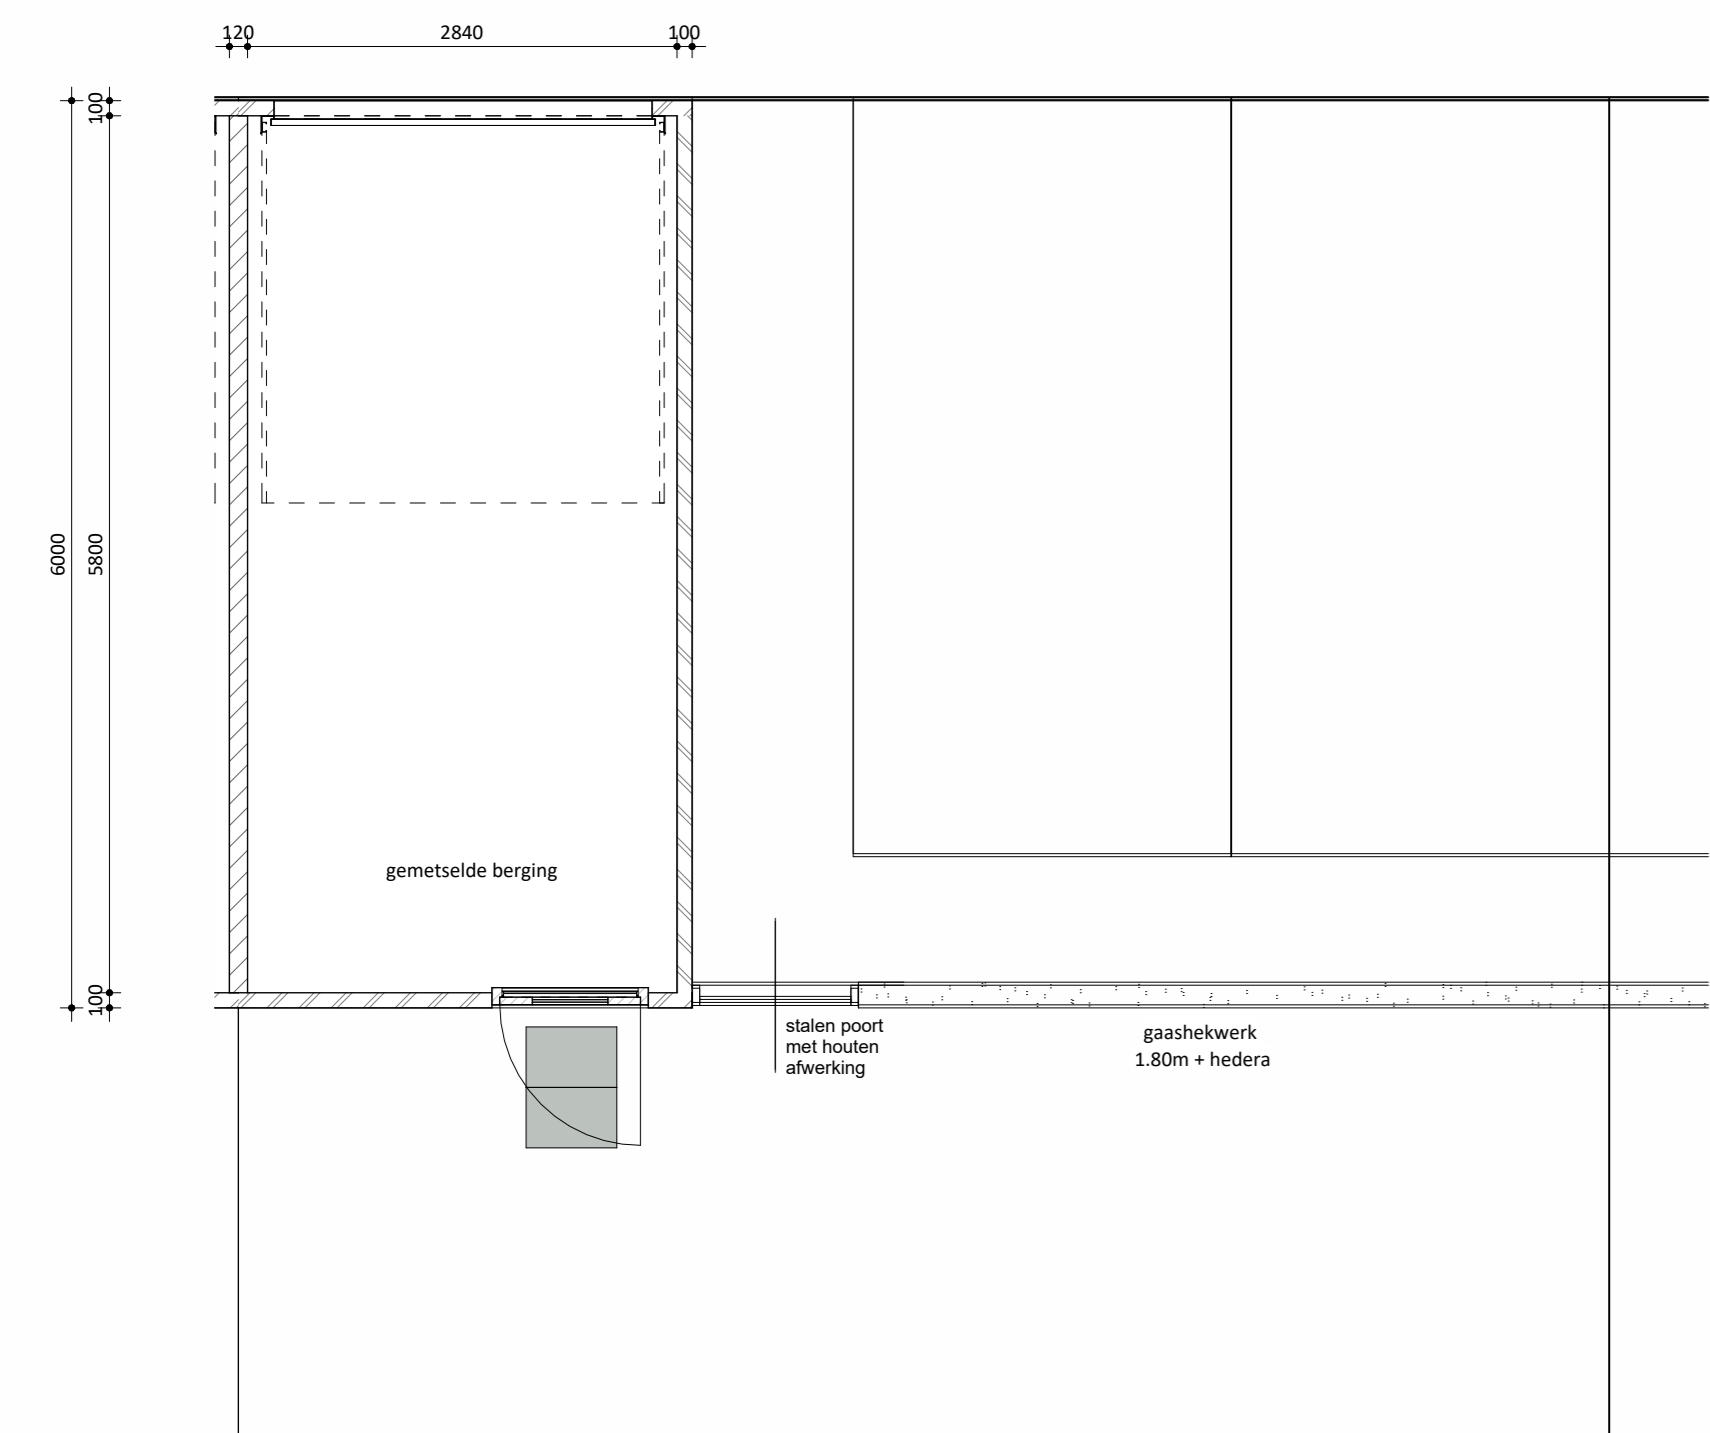





bnr 46 / m 49	Materiaal	Kleur
speciaal gevelmateriaal	verticale houten beschieting	zwart
gevel metselwerk	baksteen waserstrich EN1174, waalformaat	beige genuanceerd
voegwerk	cement, verdiepte voeg	donker grijs
kozijnen (incl draaiende delen) in metselwerk	hout	RAL 9001 cremewit
kozijnen (incl draaiende delen) in hout	hout	RAL 7021 zwartgrijs
voordeur	hout	RAL 9001 cremewit
lateien/geveldragers	staal, verzink en gepoedercoat	RAL 1015 licht voor
waterslagen t.p.v. metselwerk	prefab beton	lichtgrijs
waterslagen t.p.v. hout	keramische dakpan	donker, antraciet
dakbedekking	hwa	voorzijde zink, achterzijde pvc
pergola's	massief hout, douglas	zwart

kleuren zijn indicatief en kunnen afwijken van de werkelijkheid

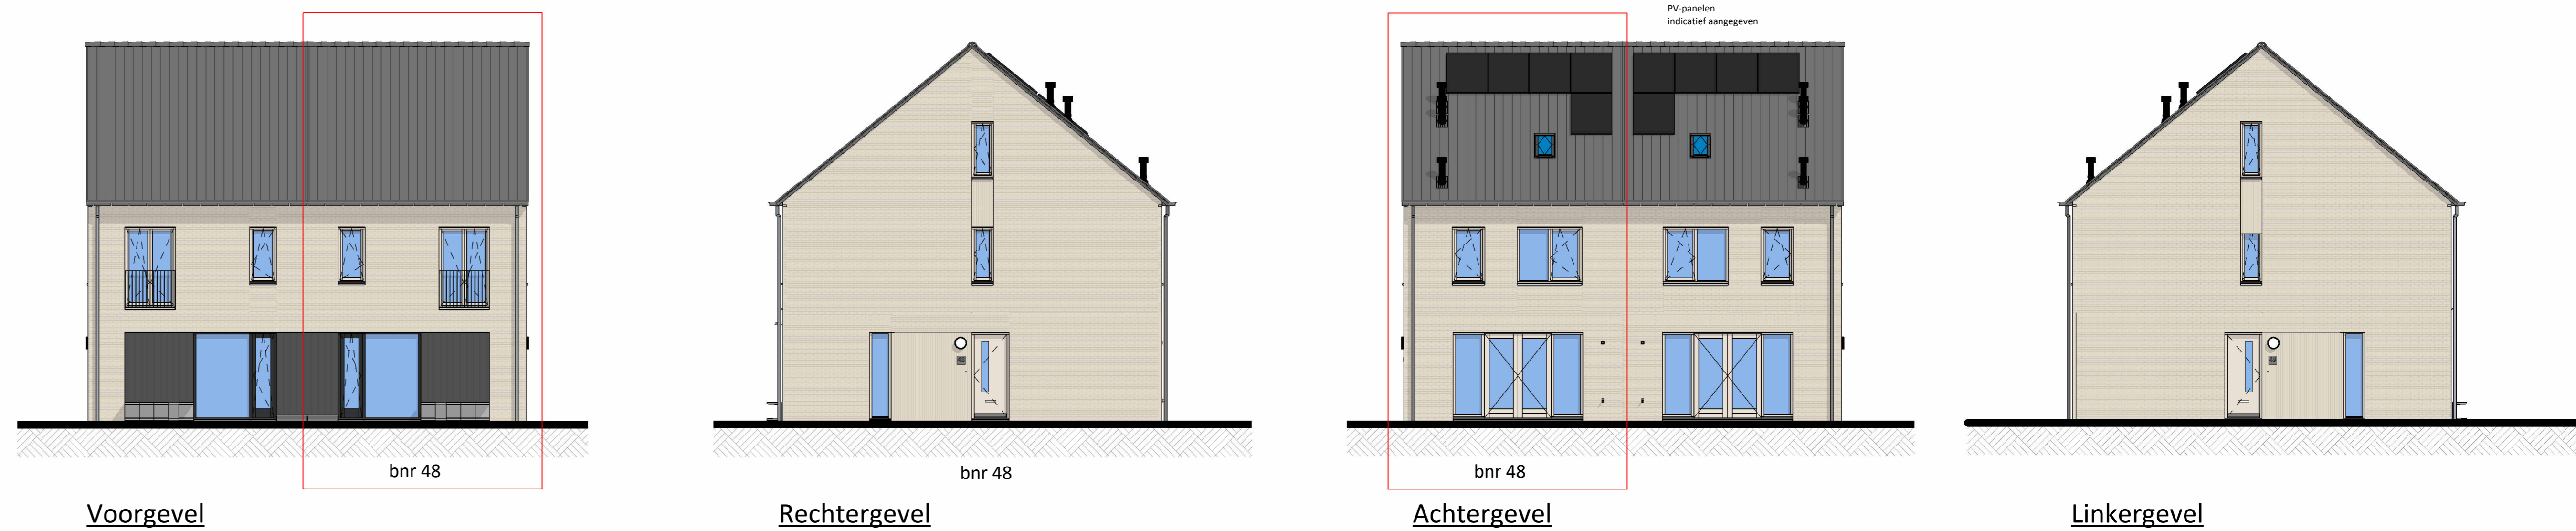

Hoogte (+v.l.)	Symbol	Omschrijving
	⬛	Groepenkast
Plafond	⊗	Centraaldoos t.b.v. lichtpunt zonder armatuur
2100	⊗	Wandlichtpunt zonder armatuur
1200	⊗	Beldrukker
2500	⊗	Schel
1500	⊗	Videofoottoestel
Plafond	⊗	Roekmelder optisch
1050	⊗	Enkelpolige schakelaar
1050	⊗	Enkelpolige schakelaar met wandcontactdoos
1050	⊗	Serienschakelaar
1050	⊗	Wisselschakelaar
1050	⊗	Kruisschakelaar
300	⊗	Loze leiding
300	⊗	Loze leiding Zwenning
300	⊗	CAI aansluitpunt
300	⊗	UTP aansluitpunt
300	⊗	Enkele wandcontactdoos
300	⊗	Dubbele wandcontactdoos
300	⊗	Wandcontactdoos 2-voudig opbouw
300	⊗	Wandcontactdoos 2-voudig opbouw Voerverwarming
300	⊗	E-RAD - Elektr. radiator badkamer 280+VL
300	⊗	WP - Wärmepomp n.l.b.
300	⊗	WM - Wasmachine 1200+VL
300	⊗	WD - Wasdroger 1200+VL
1500	⊗	CO2 Sensor (t.b.v. ventilatie systeem)
1500	⊗	Thermostaat RF
1700	⊗	Centraal aardpunt badkamer
vloer	⊗	Aardmat
Plafond	⊗	Ventilatie Afzuig-ventiel
Plafond	⊗	Ventilatie Inblaas-ventiel
	⊗	WTW unit
	⊗	Verdelers vloerverwarming

bnr 48

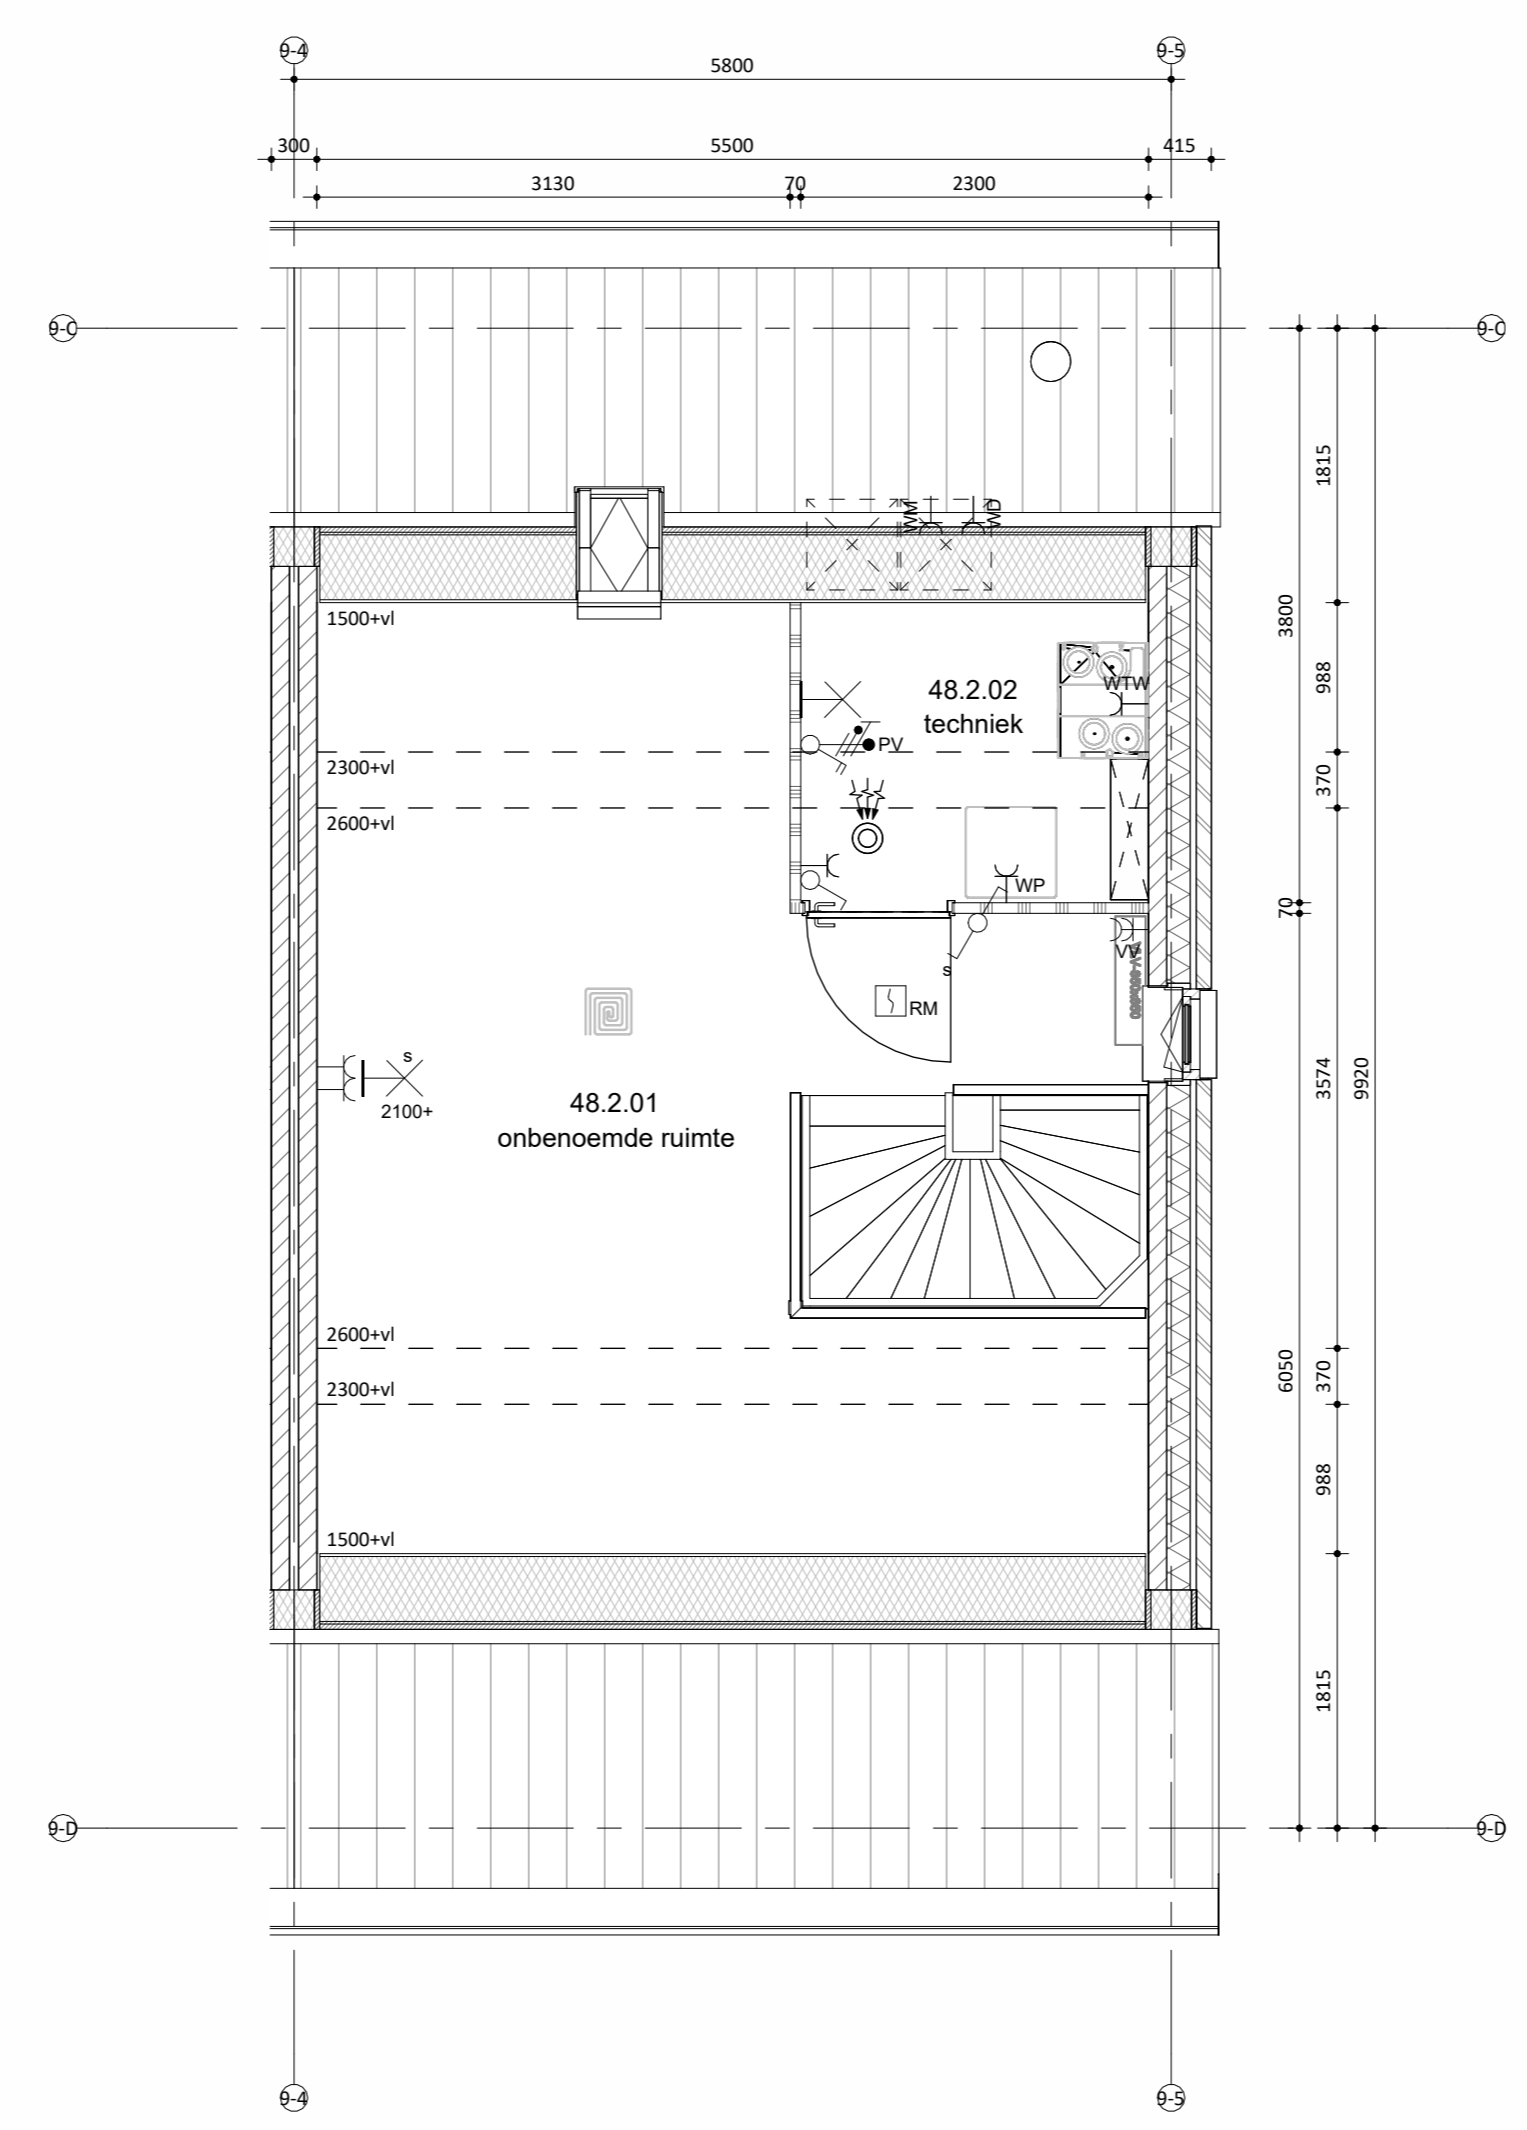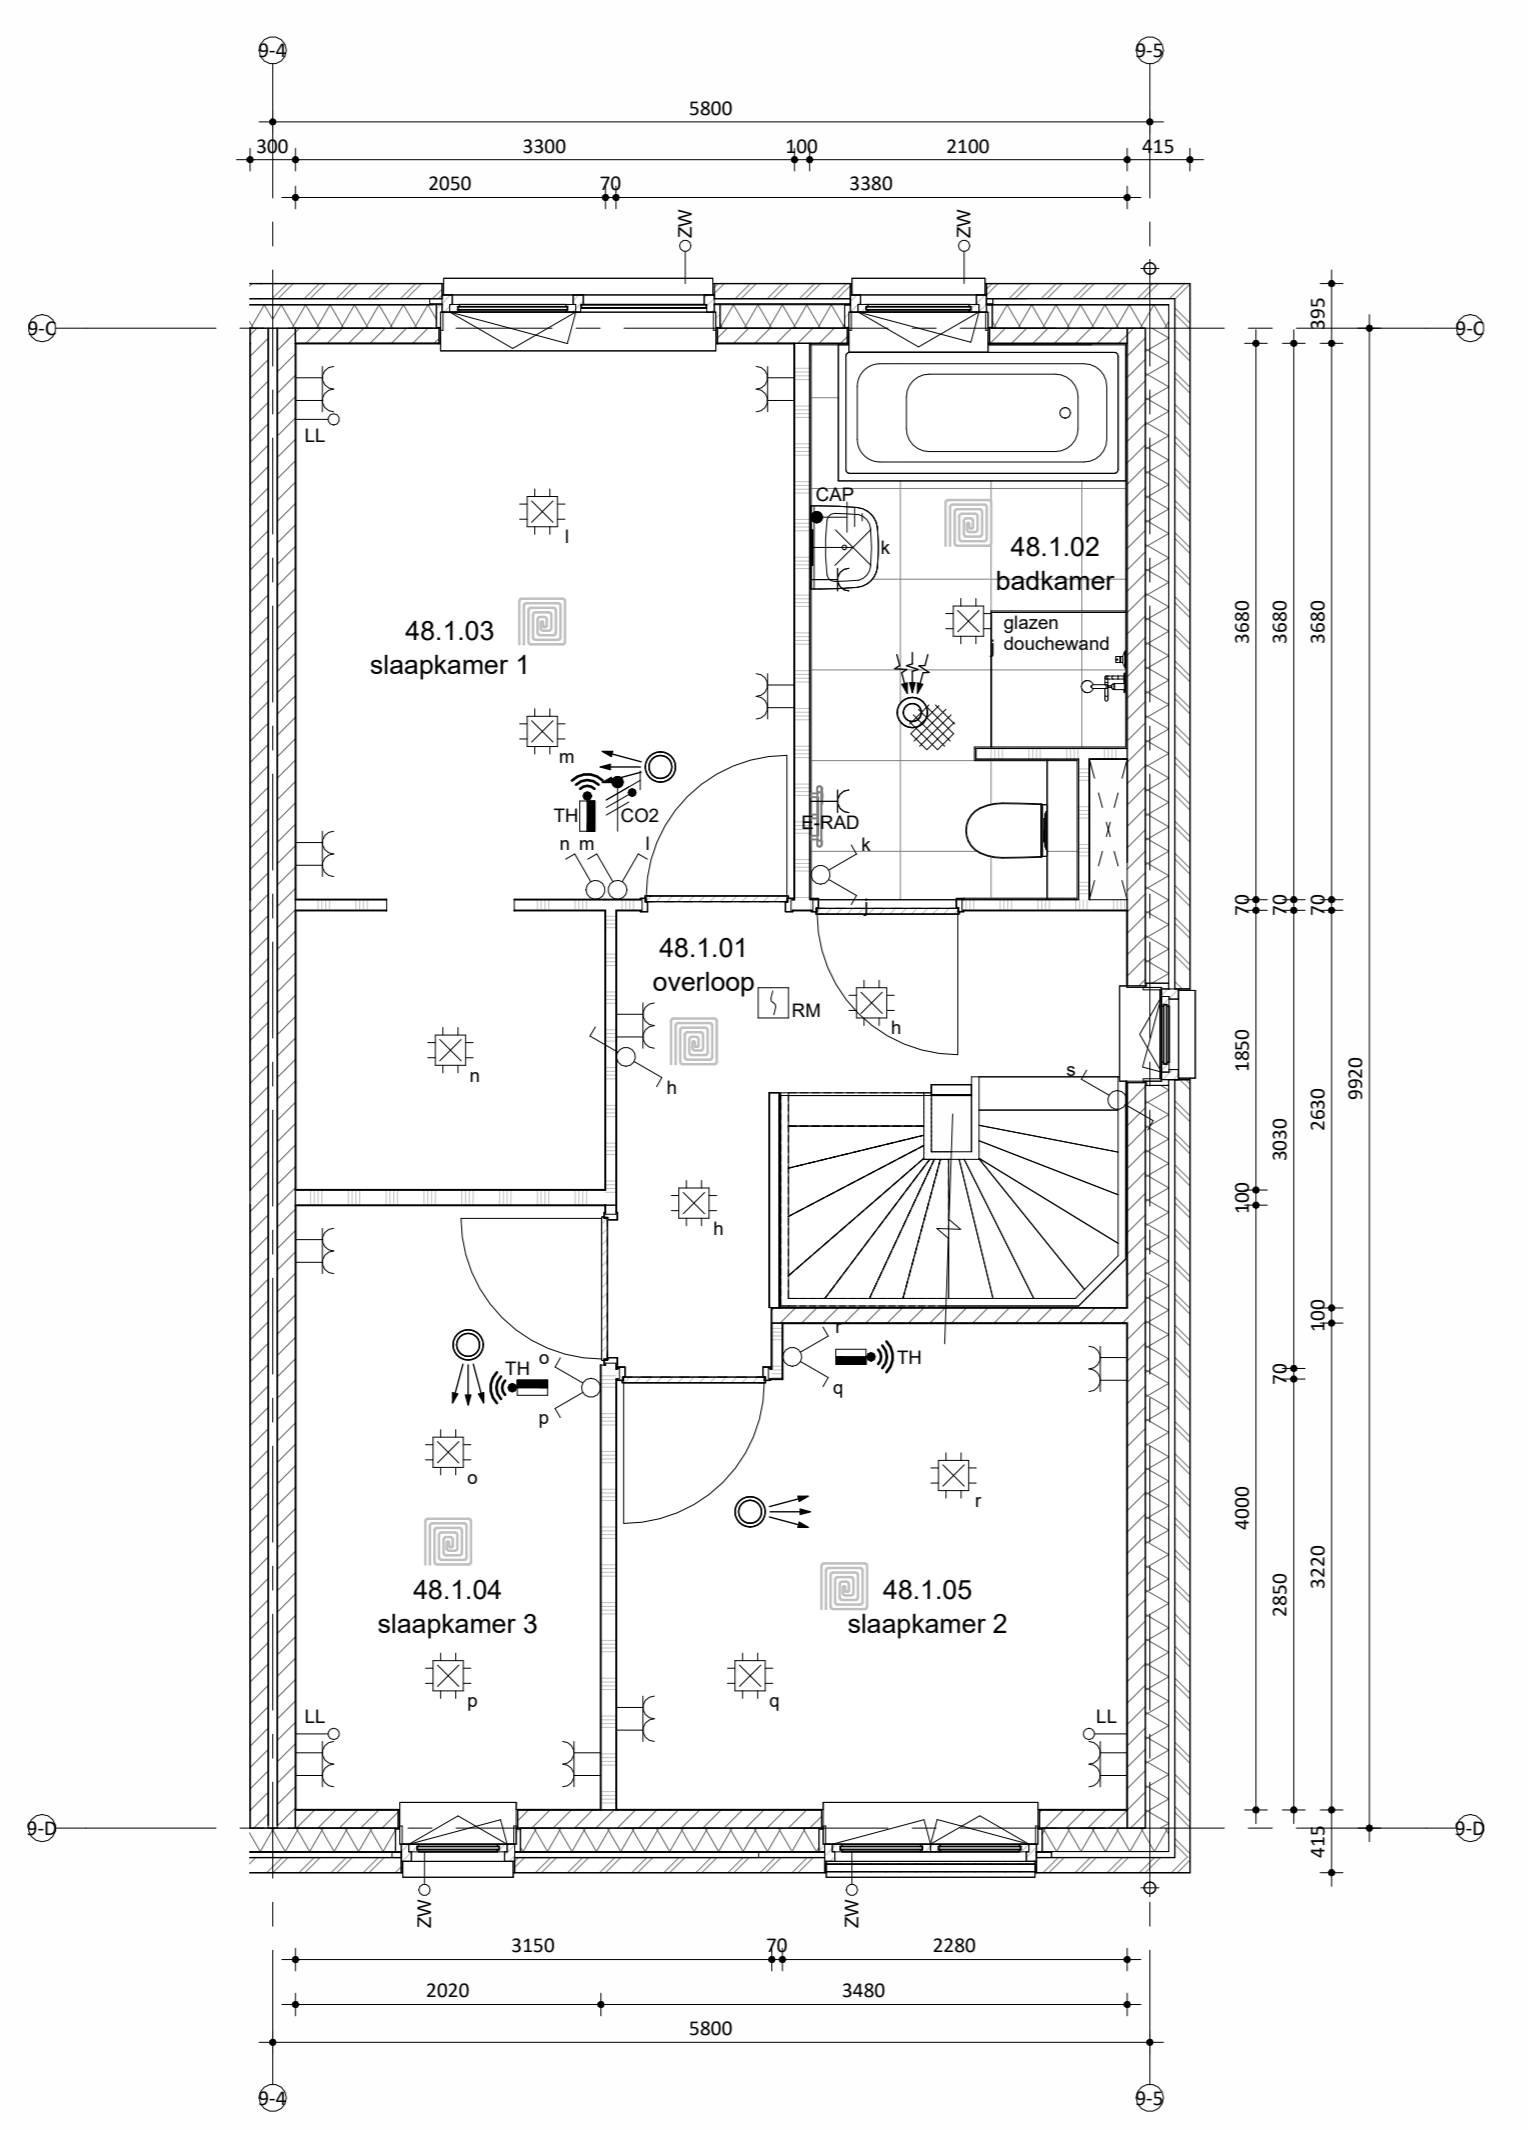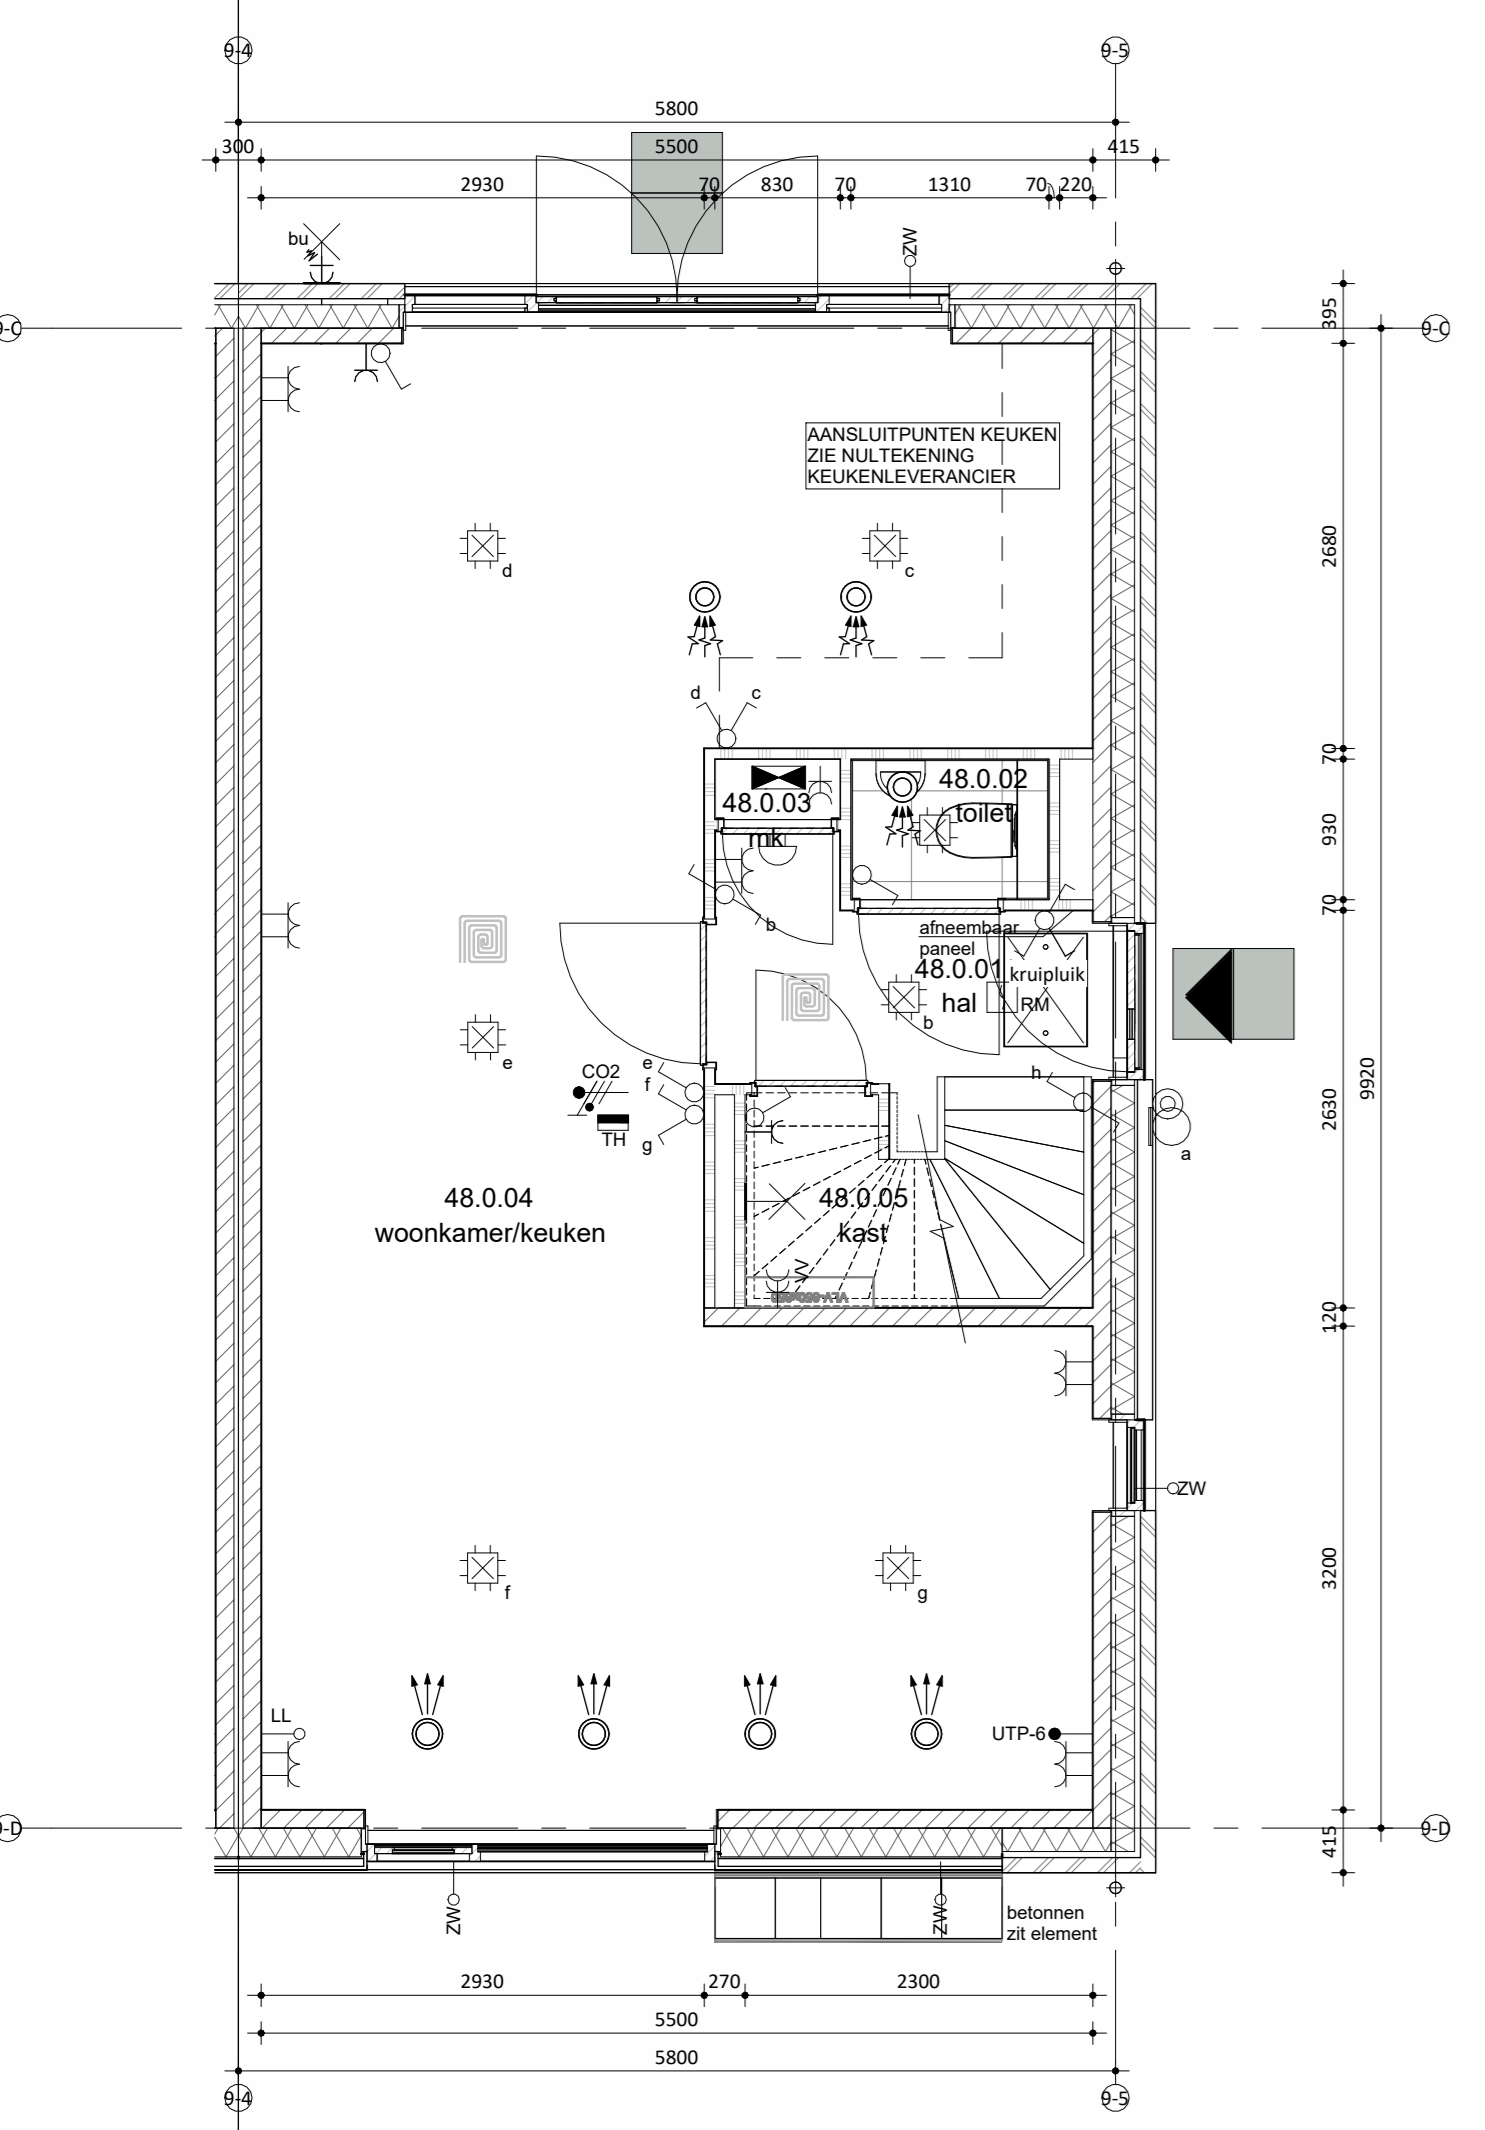

Begane grond

Eerste verdieping

Tweede verdieping

Situatie
schaal 1:1000

Remmers
Bouwbedrijf

Maatvoering in het werk te controleren. De technische omschrijving prevaleert op de tekeningen.

onderdeel: **Verkooptekening bnr 48**
 project: **52 woningen, Markant Fase 1 Zevenbergen**
 opdrachtgever: **Markvelden-Noord VOF**

datum: **24-04-2026** status: **DEFINITIEF** werknummer: **422440**
 schaal: **1:50/100** projectleider: **-** fase: **bladnummer:**
 afmeting: **A0** getekend: **jk DO** **VK_48**