


bnr 76 t/m 81
Onderdeel speciaal gevelmateriaal
 voegwerk
 gevel metselwerk
 voegwerk
 kozijnen (incl draaiende delen)
 voordeur
 lateien/geveldragers
 waterslagen tpv metselwerk
 waterslagen tpv sto bnr 81
 dakbedekking
 hwa




Materiaal
 keramische tegel (240x52mm),
 horizontaal klezorenverband
 cement, verdiepte voeg
 baksteen handvorm KA1107,
 waalformaat
 cement, verdiepte voeg
 hout
 hout
 staal, verzink en gepoedercoat
 prefab beton
 aluminium
 keramische dakpan
 voorzijde zink, achterzijde pvc
 hwa

Kleur
 355 blauwgroen gevamd
 lichtgrijs
 grijs genuanceerd
 lichtgrijze voeg
 RAL 7047 telegrijs 4
 RAL 7044 zijdegrijs 4
 lichtgrijs
 RAL 7047 telegrijs 4
 donker, antraciet
 naturel, grijs

kleuren zijn indicatief en kunnen afwijken van de werkelijkheid

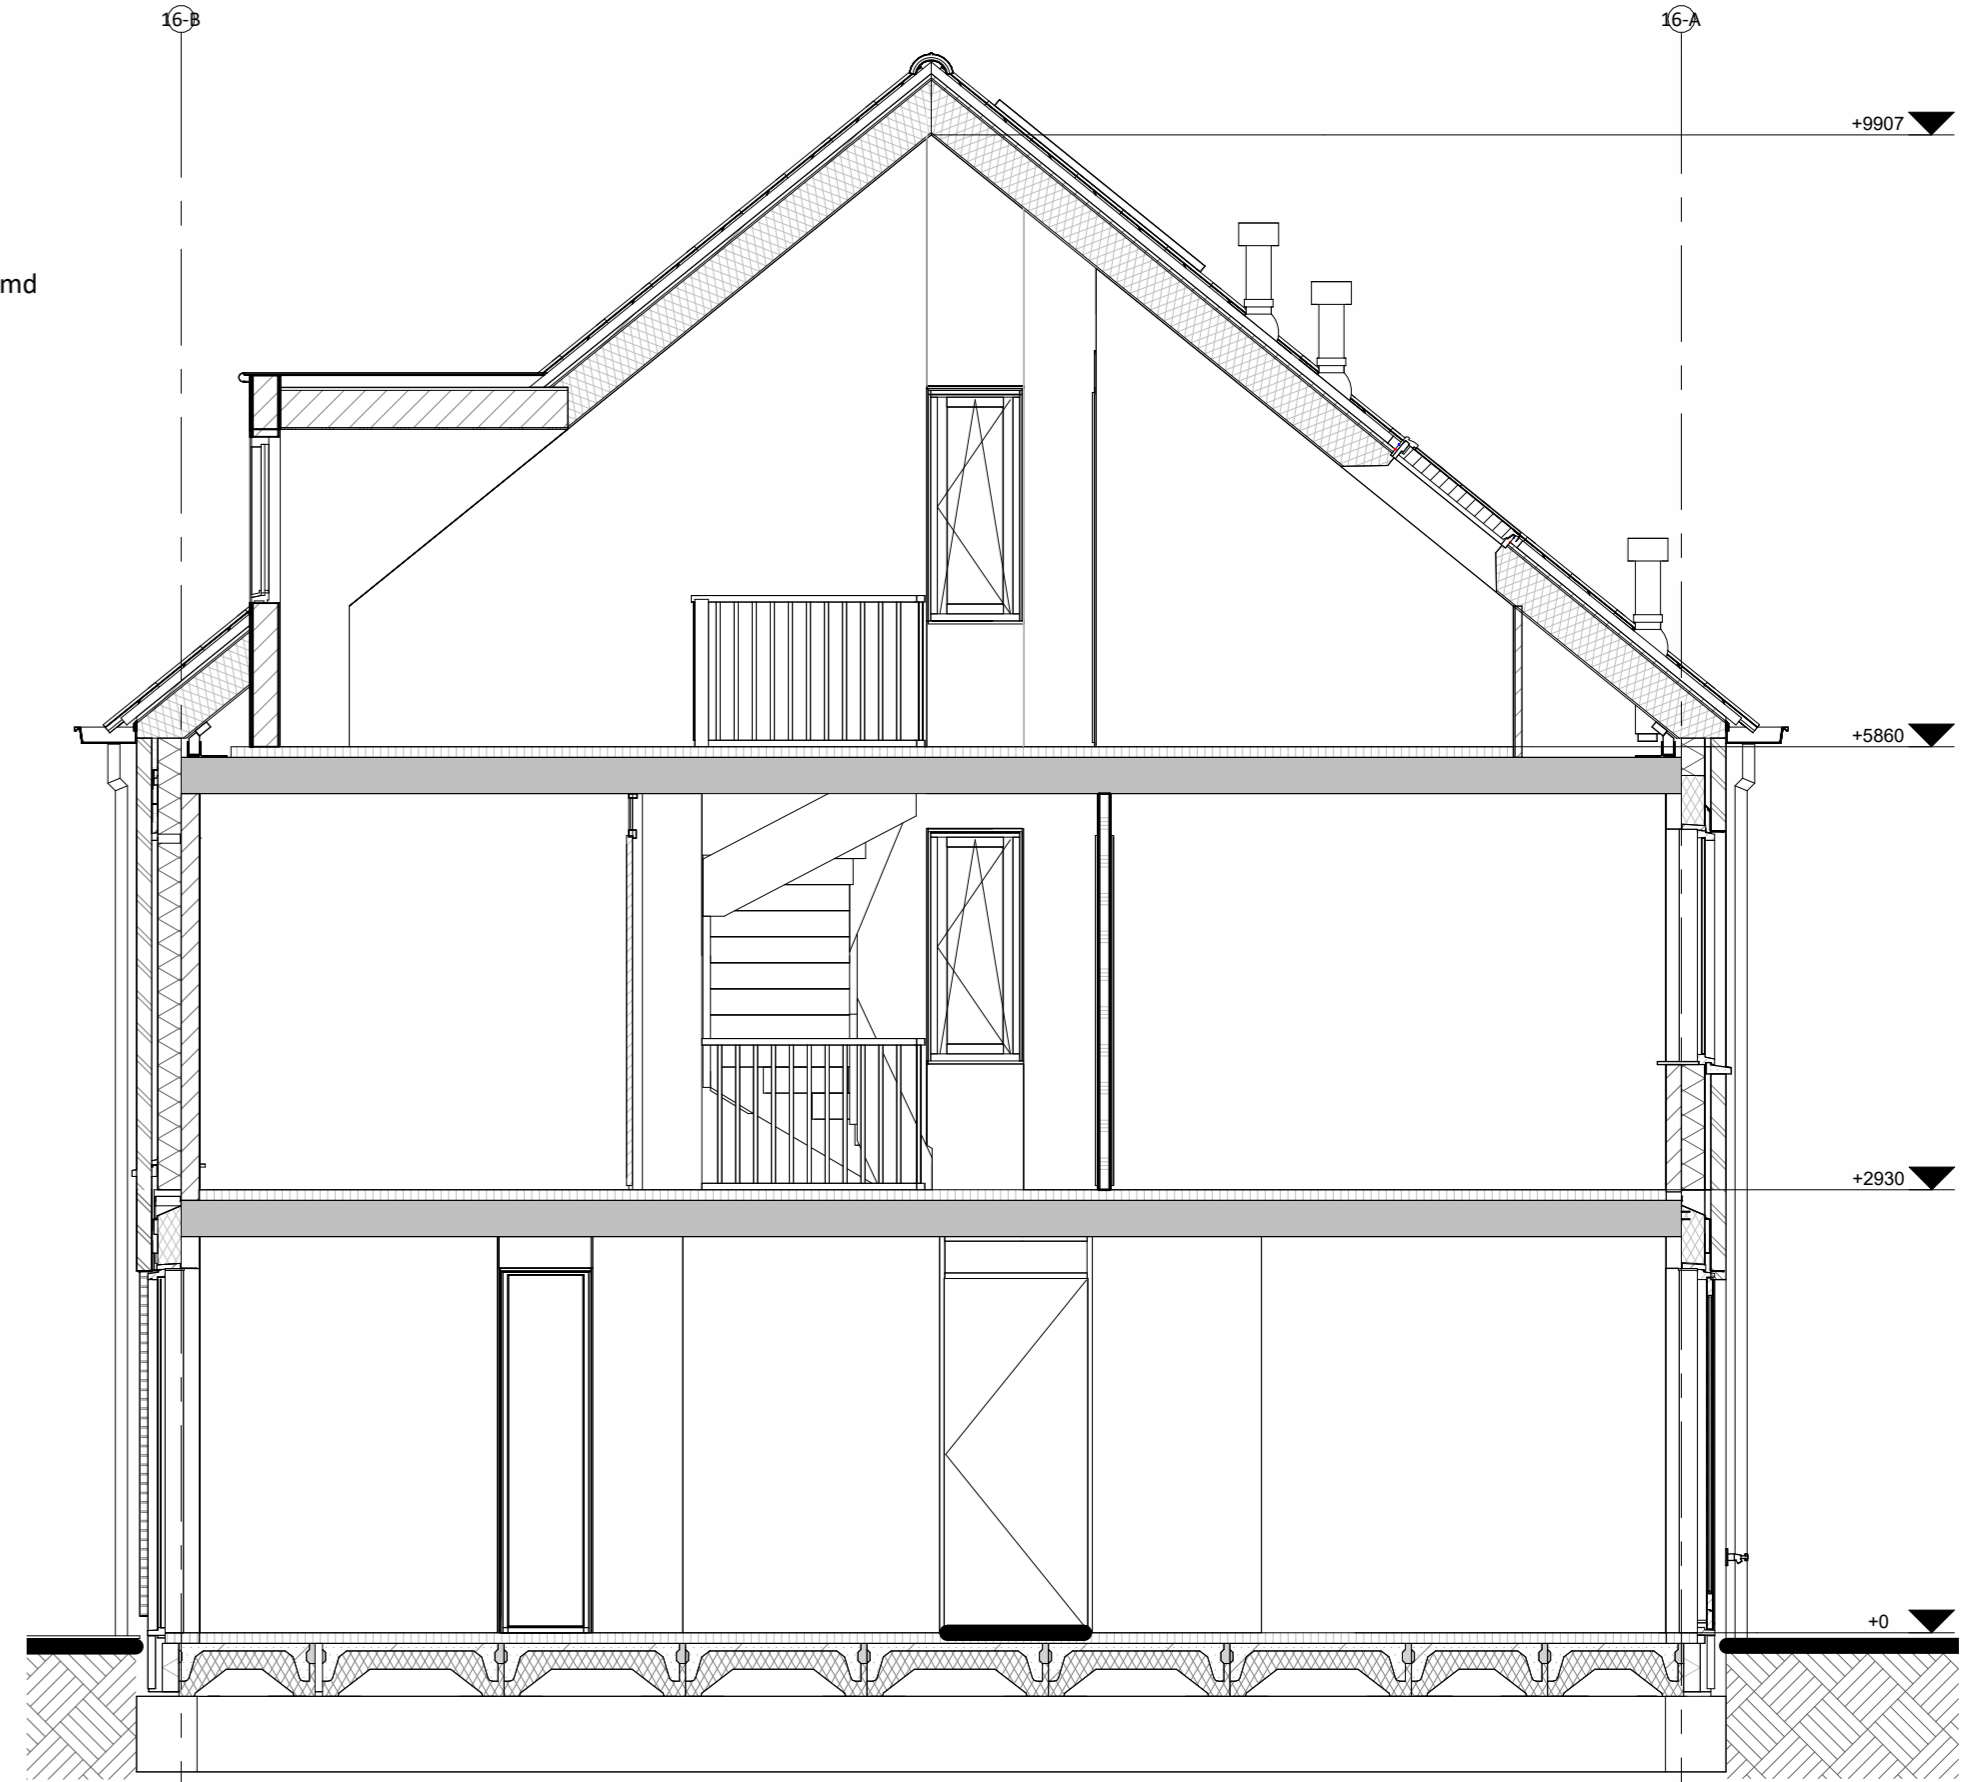

Hoogte (v.l.)	Symbol	Omschrijving
Plafond	⊕	Groepenkast
2100	⊕	Centraaldoos t.b.v. lichtpunt zonder armatuur
	⊕	Wandlichtpunt zonder armatuur
1200	⊕	Belddrukker
2500	⊕	Schel
1500	⊕	Videofoon toestel
Plafond	⊕	Rookmelder optisch
1050	⊕	Enkelpolige schakelaar
1050	⊕	Enkelpolige schakelaar met wandcontactdoos
1050	⊕	Serienschakelaar
1050	⊕	Wisselchakelaar
1050	⊕	Kruisschakelaar
300	⊕	Loze leiding
300	⊕	Loze leiding Zomering
300	⊕	CAI aansluitpunt
300	⊕	UTP aansluitpunt
300	⊕	Enkele wandcontactdoos
300	⊕	Dubbele wandcontactdoos
300	⊕	Wandcontactdoos 2-voudig opbouw
300	⊕	Wandcontactdoos 2-voudig opbouw Vloerverwarming
300	⊕	E-RAD - Elektr. radiator badkamer 280+VL
300	⊕	WP - Wärmepomp n.t.b.
300	⊕	WM - Wasmachine 1200+VL
300	⊕	WD - Wasdroger 1200+VL
1500	⊕	CO2 Sensor (t.b.v. ventilatie systeem)
1500	⊕	Thermostaat RF
1700	⊕	Centraal aardpunt badkamer
vloer	⊕	Aardmat
Plafond	⊕	Ventilatie Afzuig-ventiel
Plafond	⊕	Ventilatie Inblaas-ventiel
	⊕	WTW unit
	⊕	Verdelers vloerverwarming

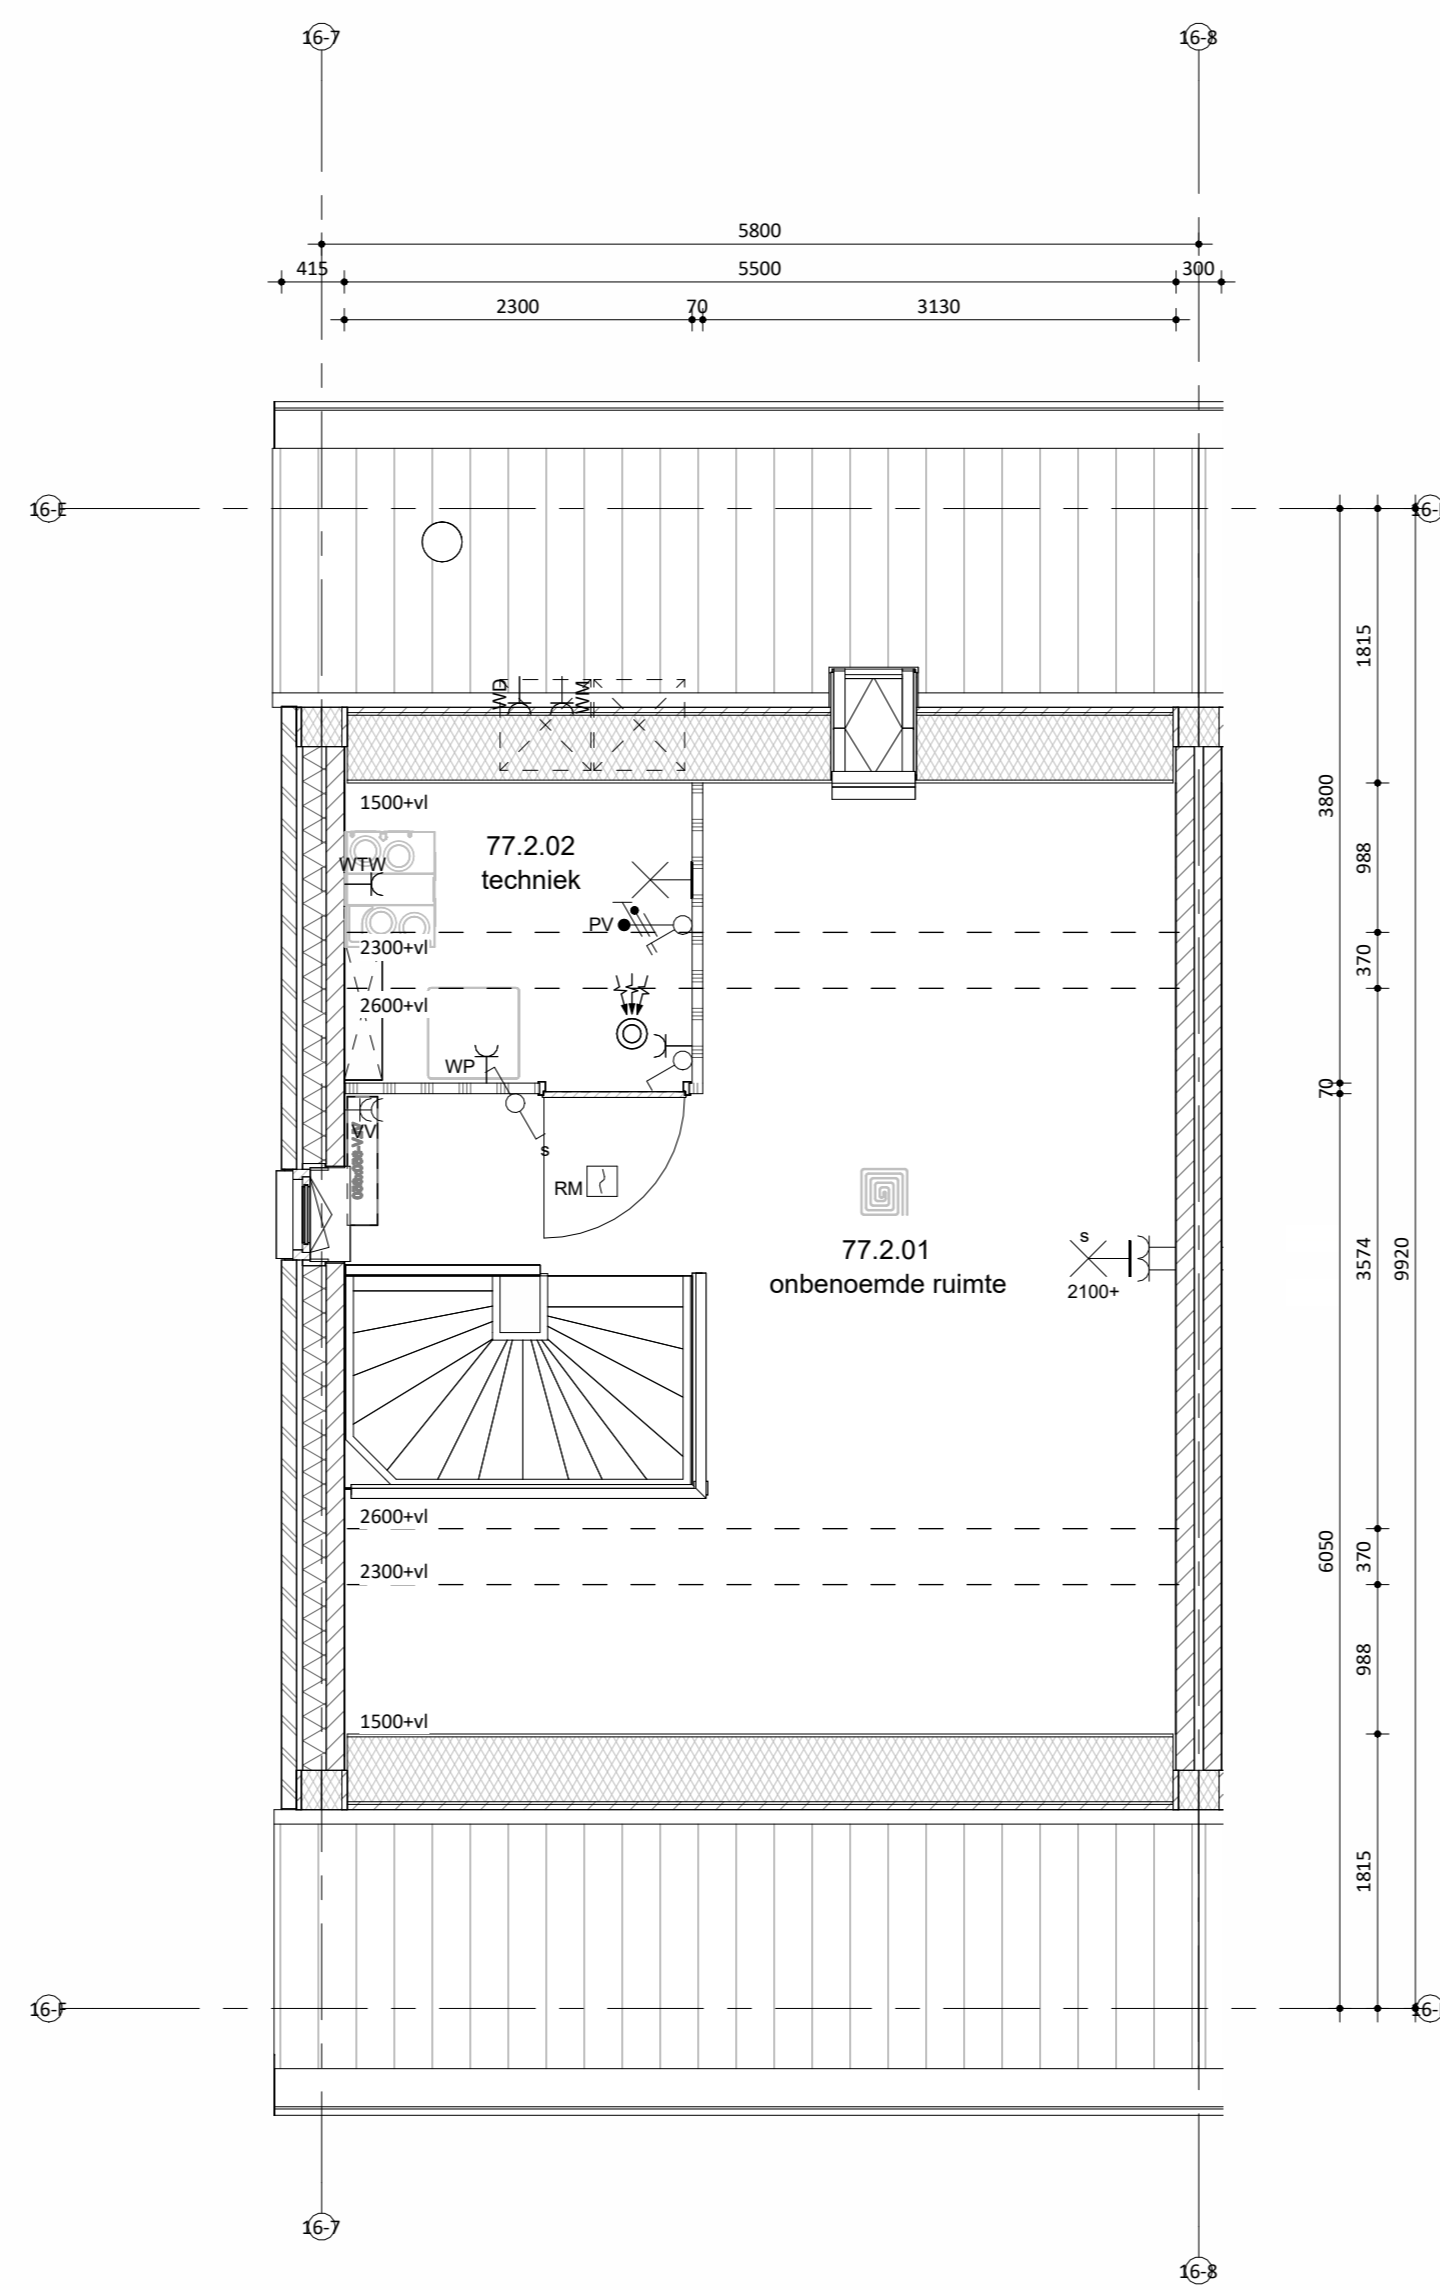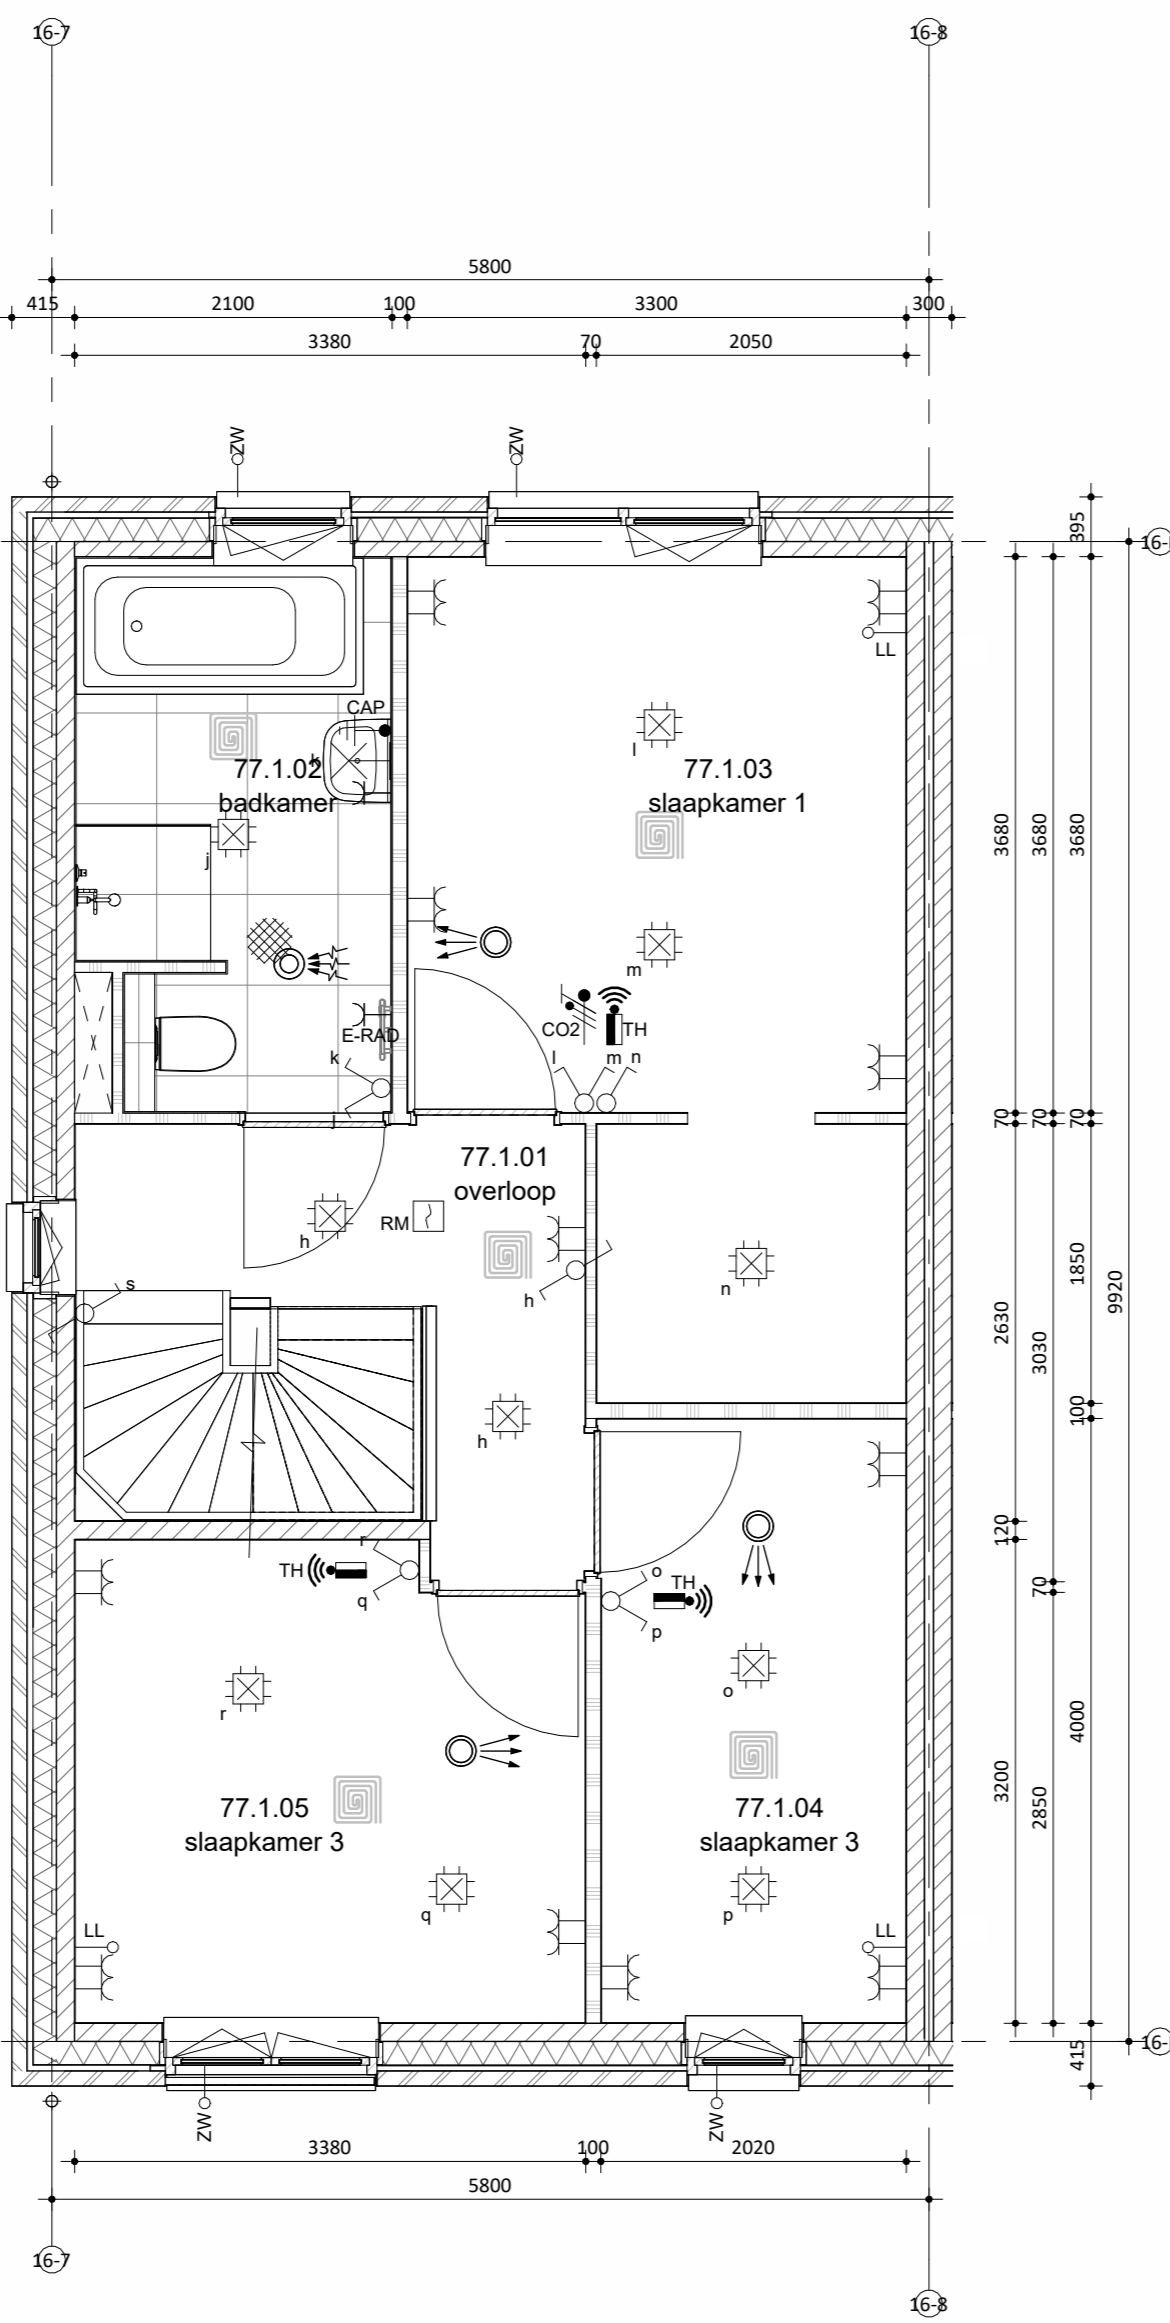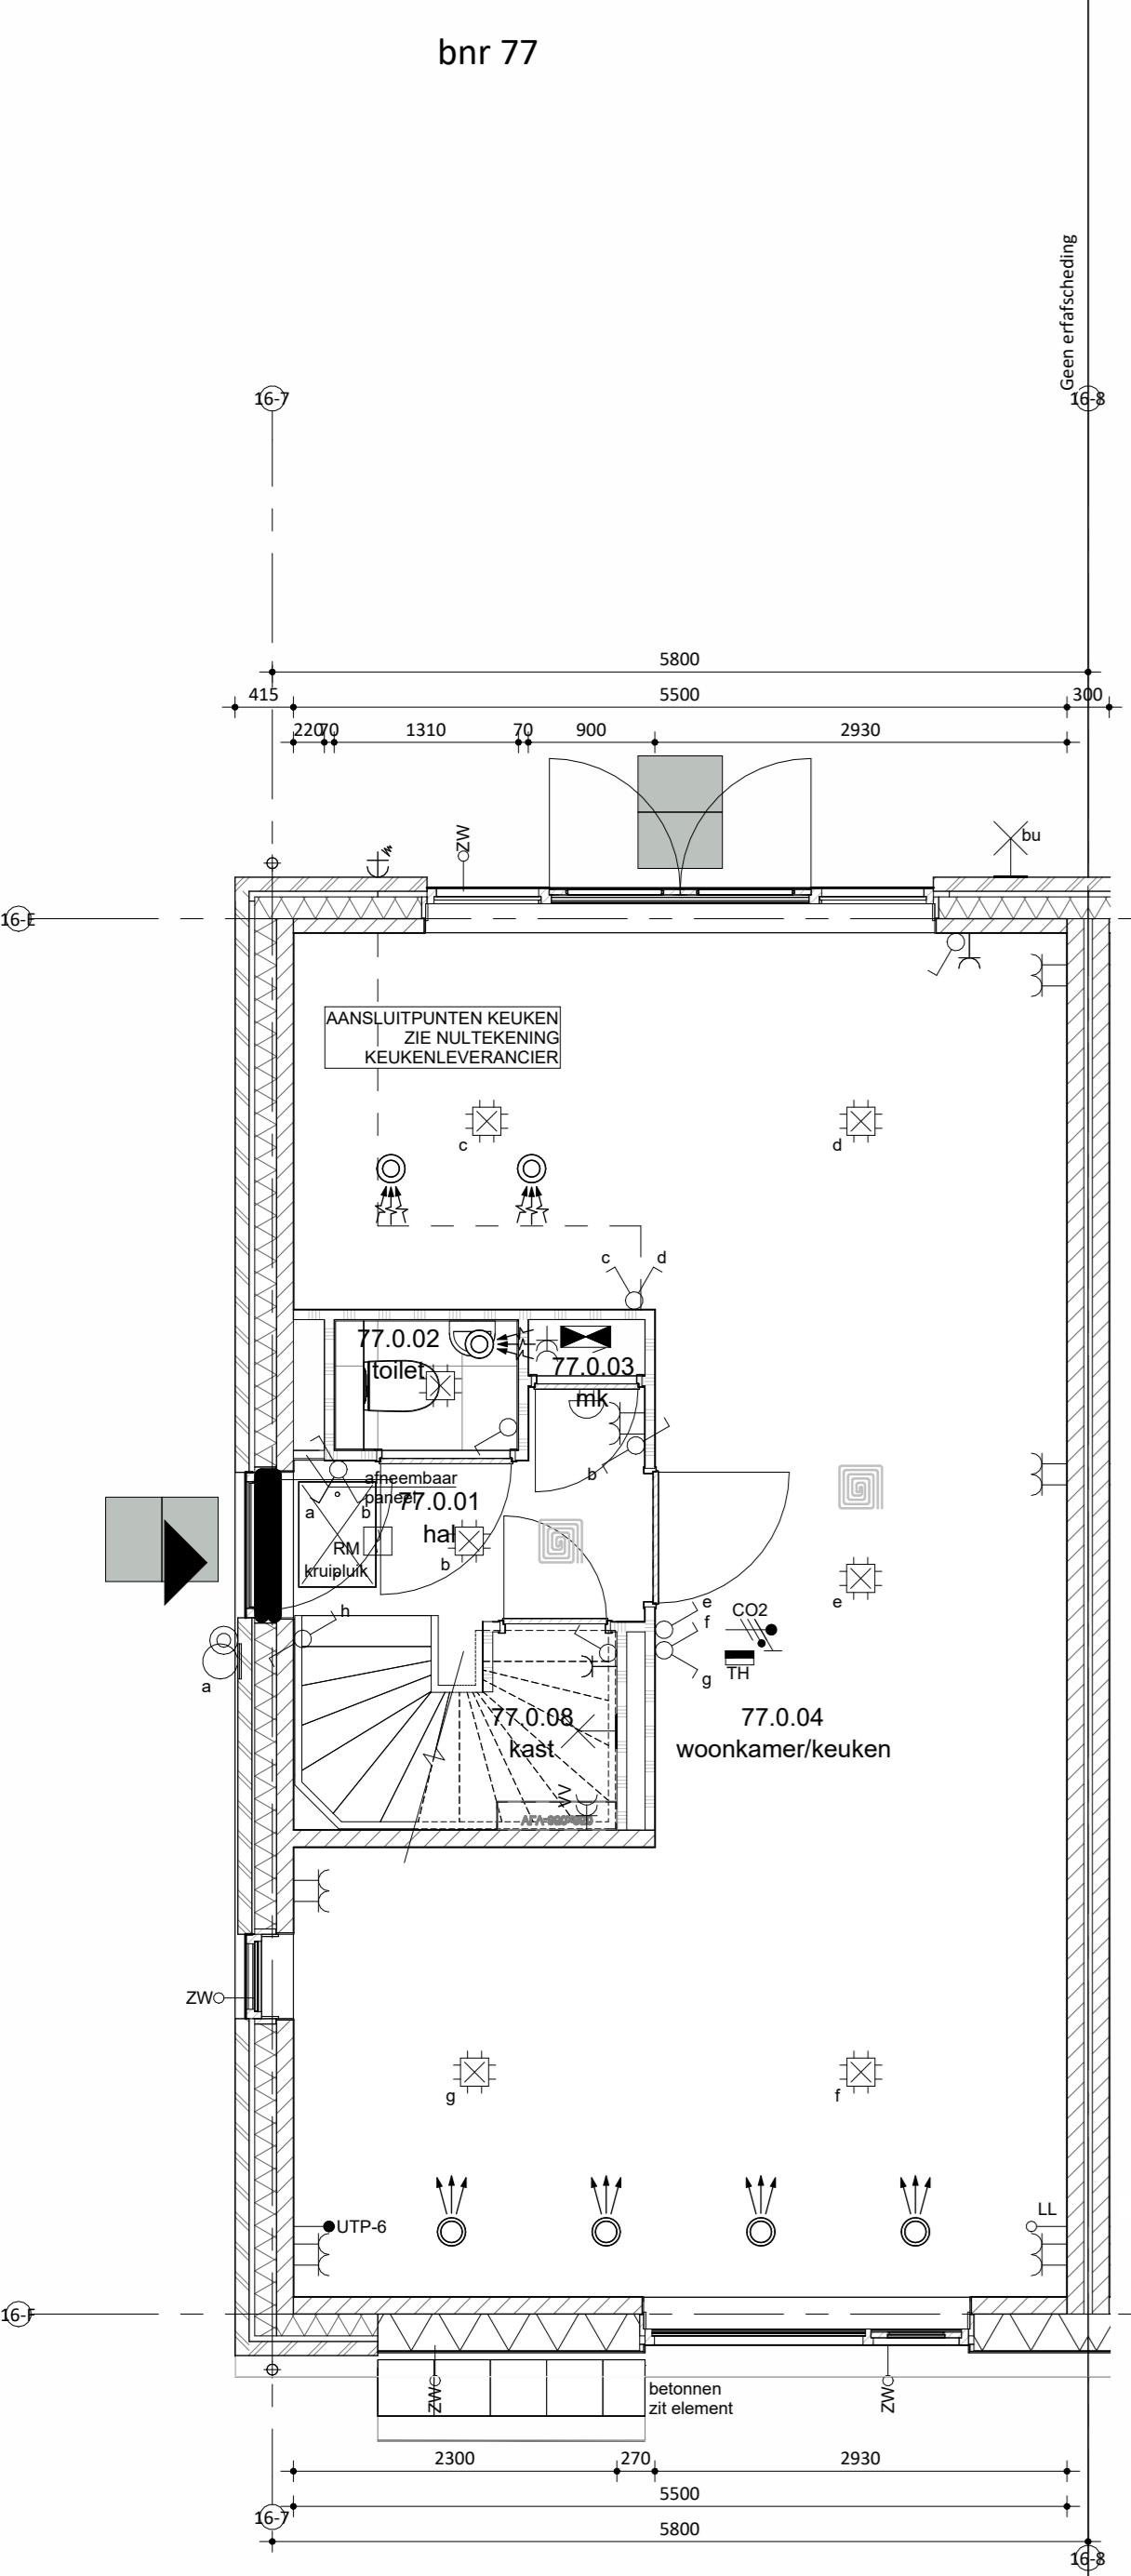

Begane grond

Eerste verdieping

Tweede verdieping

Situatie
 schaal 1:1000