

Linkergevel




Voorgevel



Rechtergevel



Achtergevel

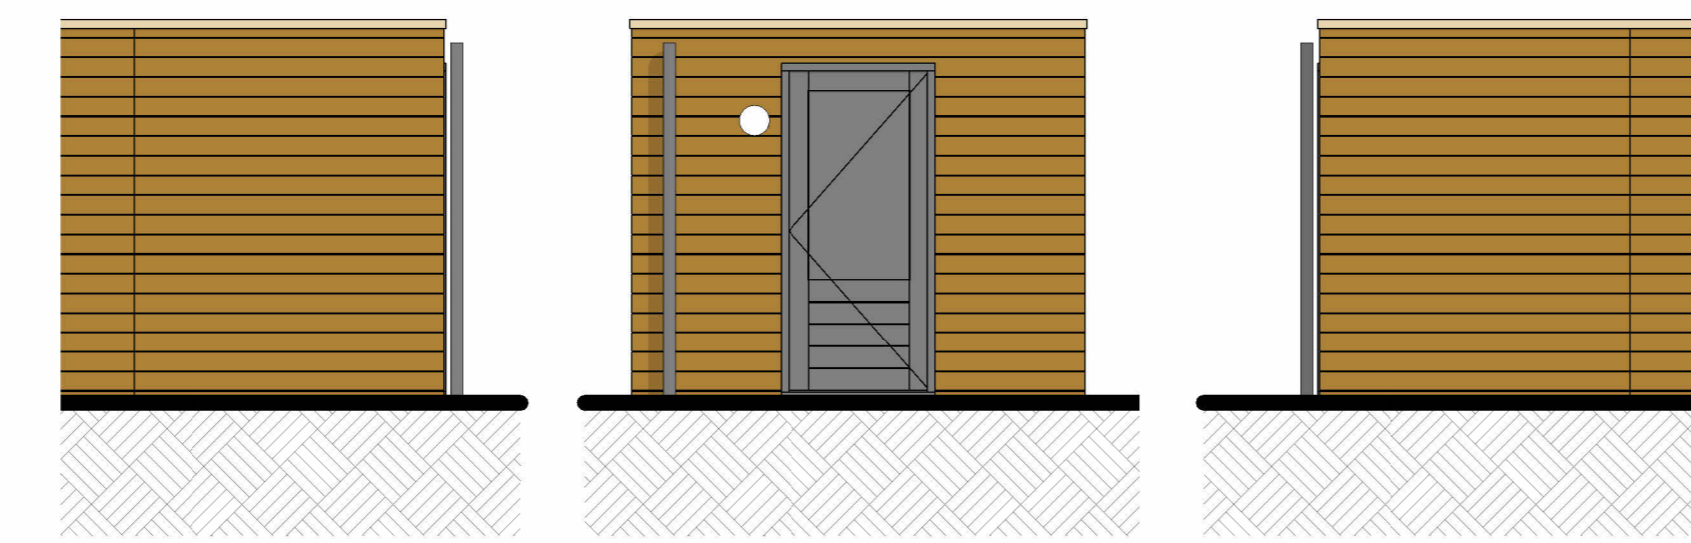

Linkergevel berging Voorgevel berging Rechtergevel berging

SPECIAL 2

bnr 22

Onderdeel
speciaal gevelmateriaal
voegwerk
dagkanten
kozijnen
(incl draaiende delen)
voordeur
waterslagen
hwa
daktrim
goot

Materiaal
keramische tegel (244x56mm), verticaal
cement, verdiepte voeg
aluminium zetwerk
hout
hout
aluminium
voorzijde zink, achterzijde pvc
aluminium
zink

Kleur
42 donkergeel
lichtgrijs
RAL 9010 zuiverwit
RAL 9010 zuiverwit
RAL 9010 zuiverwit
RAL 9010 zuiverwit
natuereel, grijs
donkergeel
natuereel

bnr 23 U/m 26


Onderdeel

gevel metselwerk
voegwerk
kozijnen
(incl draaiende delen)
voordeur
lateien/geveldraggers
waterslagen tpu metselwerk
dakbedekking
hwa

Materiaal
baksteen wasserstrich EN1147,
waalmaat
cement, verdiepte voeg
hout
hout
staal, verzinkt en gepoedercoat
prefab beton
keramische dakpan
voorzijde zink, achterzijde pvc


Kleur
lichtgrijs genuanceerd
lichtgrijs
RAL 7047 telegrijs 4
RAL 7047 telegrijs 4
RAL 7044 zijdegrijs 4
lichtgrijs
donker, antraciet
natuereel, grijs

kleuren zijn indicatief en kunnen afwijken van de werkelijkheid

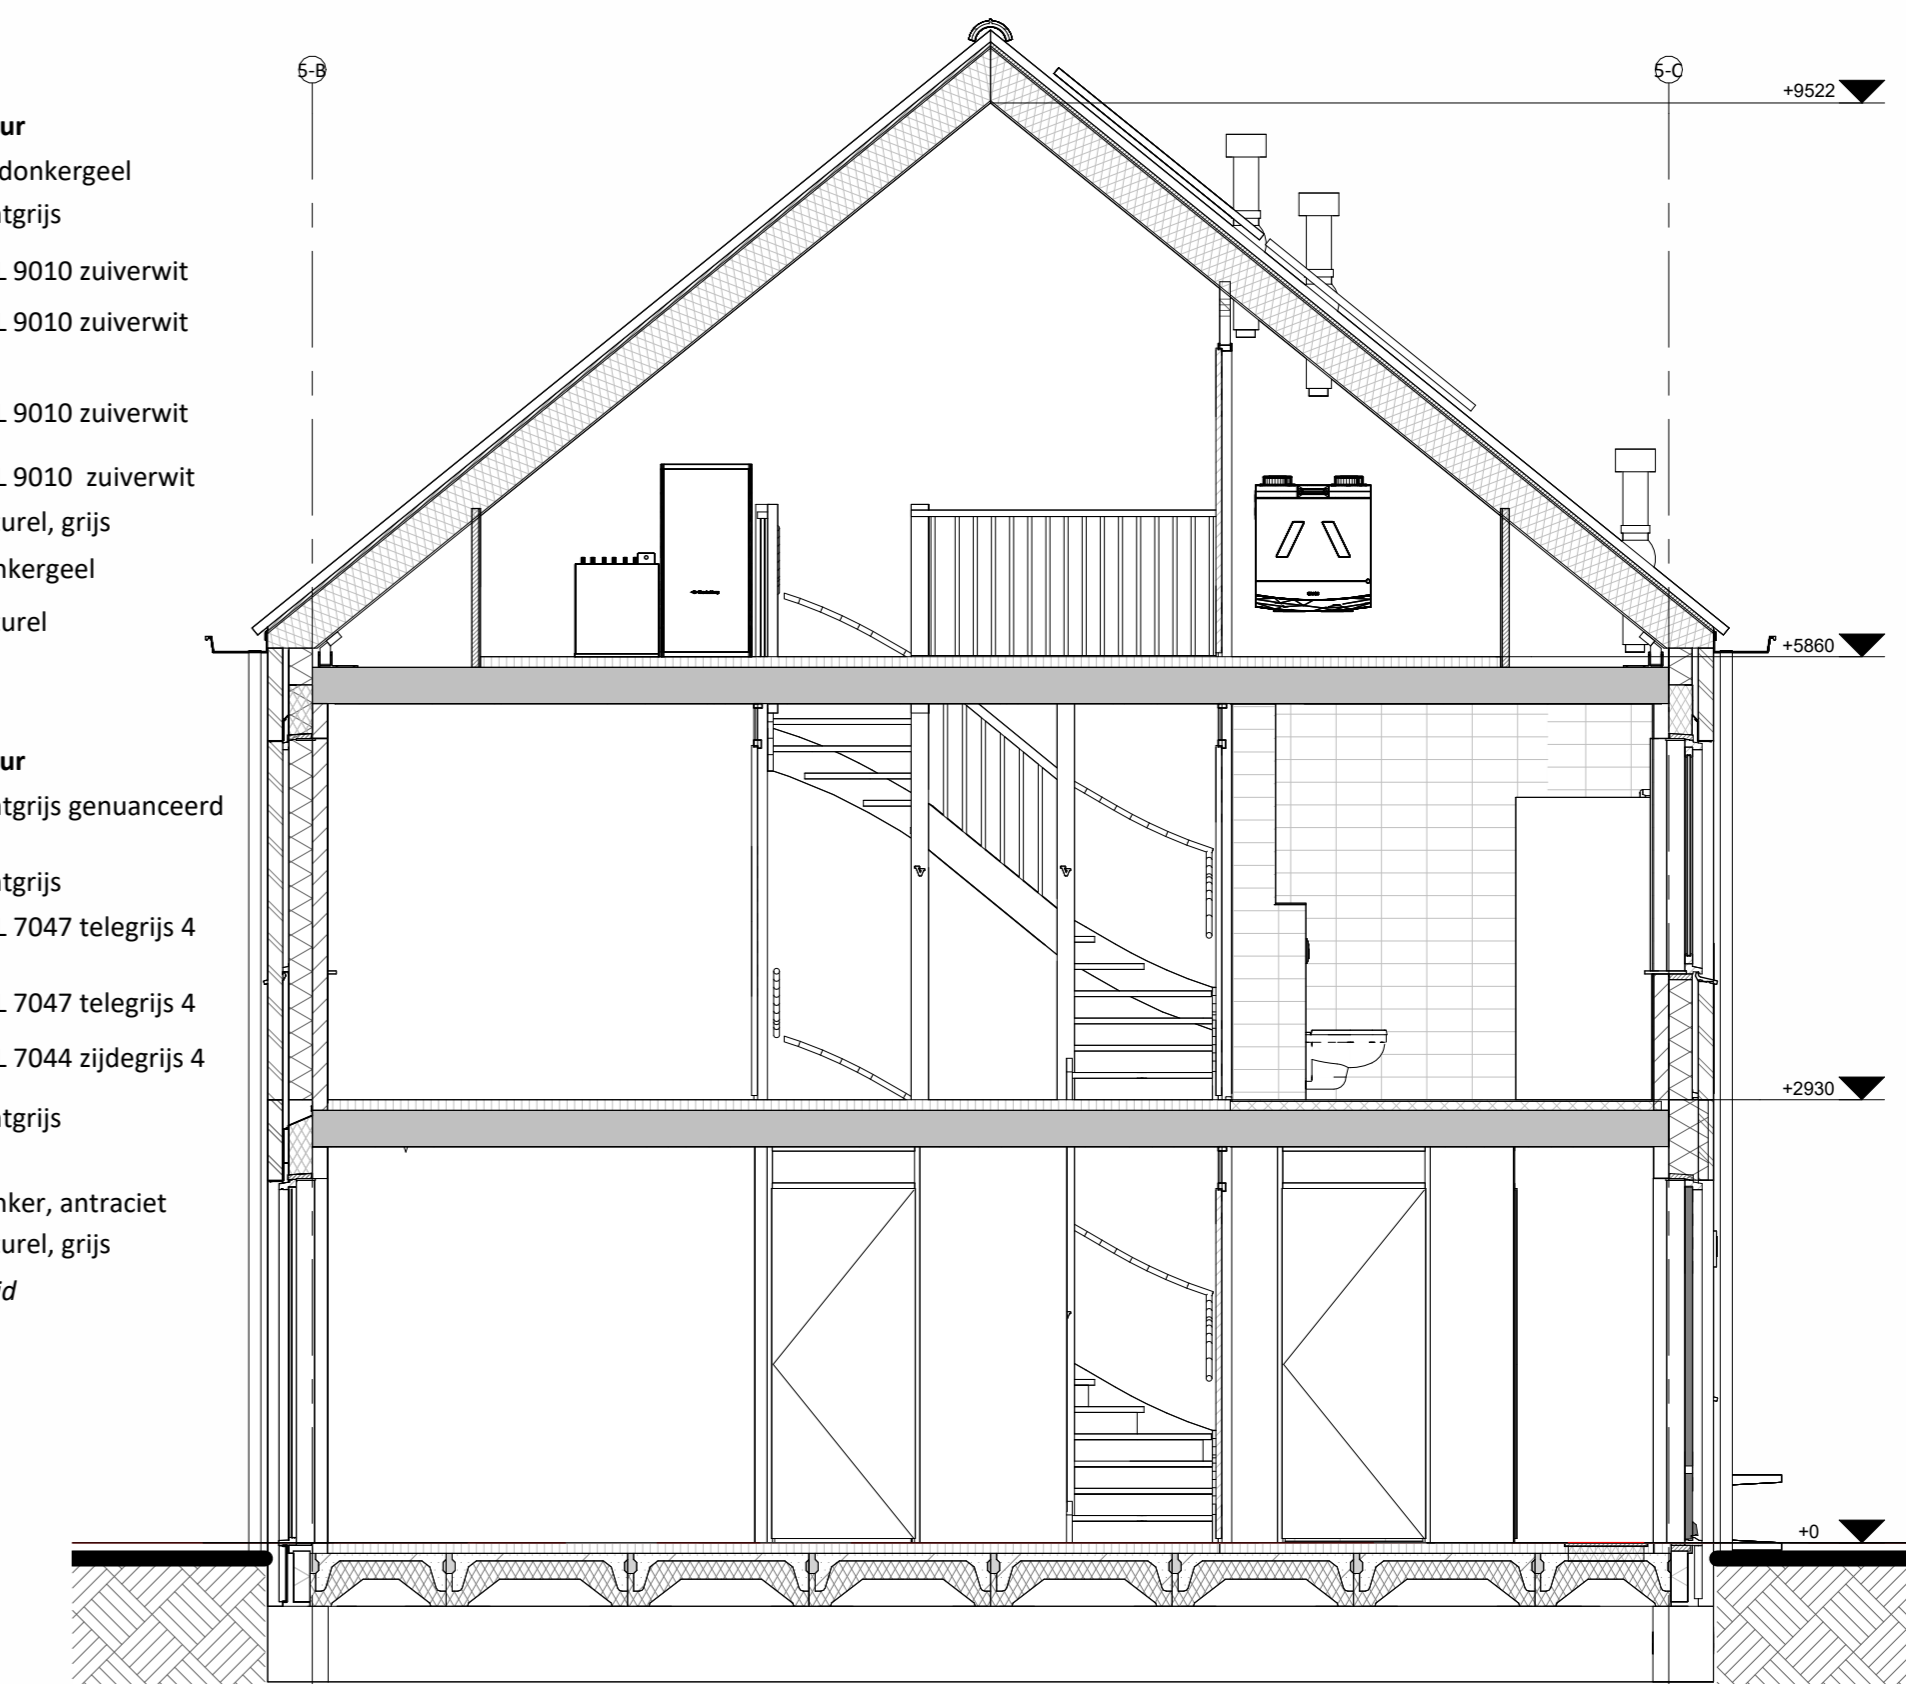


Doorsnede A-A


Hoogte	Symbol	Omschrijving
0	■	Groepenkast
Plafond	⊕	Centraaldoos t.b.v. lichtpunt zonder armatuur
2100	⊕	Wandlichtpunt zonder armatuur
1200	⊕	Beldrukker
2500	⊕	Schel
1500	⊕	Videolichttoestel
Plafond	⊕	Rockwelder optisch
1050	⊕	Enkelpolige schakelaar
1050	⊕	Enkelpolige schakelaar met wandcontactdoos
1050	⊕	Serieschakelaar
1050	⊕	Wisselschakelaar
1050	⊕	Kruisschakelaar
300	⊕	Loze leiding
300	⊕	CAI aansluitpunt
300	⊕	UTP aansluitpunt
300	⊕	Enkele wandcontactdoos
300	⊕	Dubbele wandcontactdoos
300	⊕	Wandcontactdoos 2-voudig opbouw
300	⊕	Wandcontactdoos 2-voudig opbouw Vloerverwarming
300	⊕	E-RAD - Elektr. radiator badkamer 260-VL
300	⊕	WP - Wärmepomp n.t.b.
300	⊕	WM - Wasmachine 1200-VL
300	⊕	WD - Wasdroger 1200-VL
1500	⊕	CO2 Sensor (b.v. ventilatie systeem)
1500	⊕	Thermostaat RF
1700	⊕	Centraal aardpunt badkamer
1700	⊕	Aardmat
Plafond	⊕	Ventilatie Afzuig-ventiel
Plafond	⊕	Ventilatie Inblaas-ventiel
Plafond	⊕	WTW unit
Plafond	⊕	Verdeler vloerverwarming

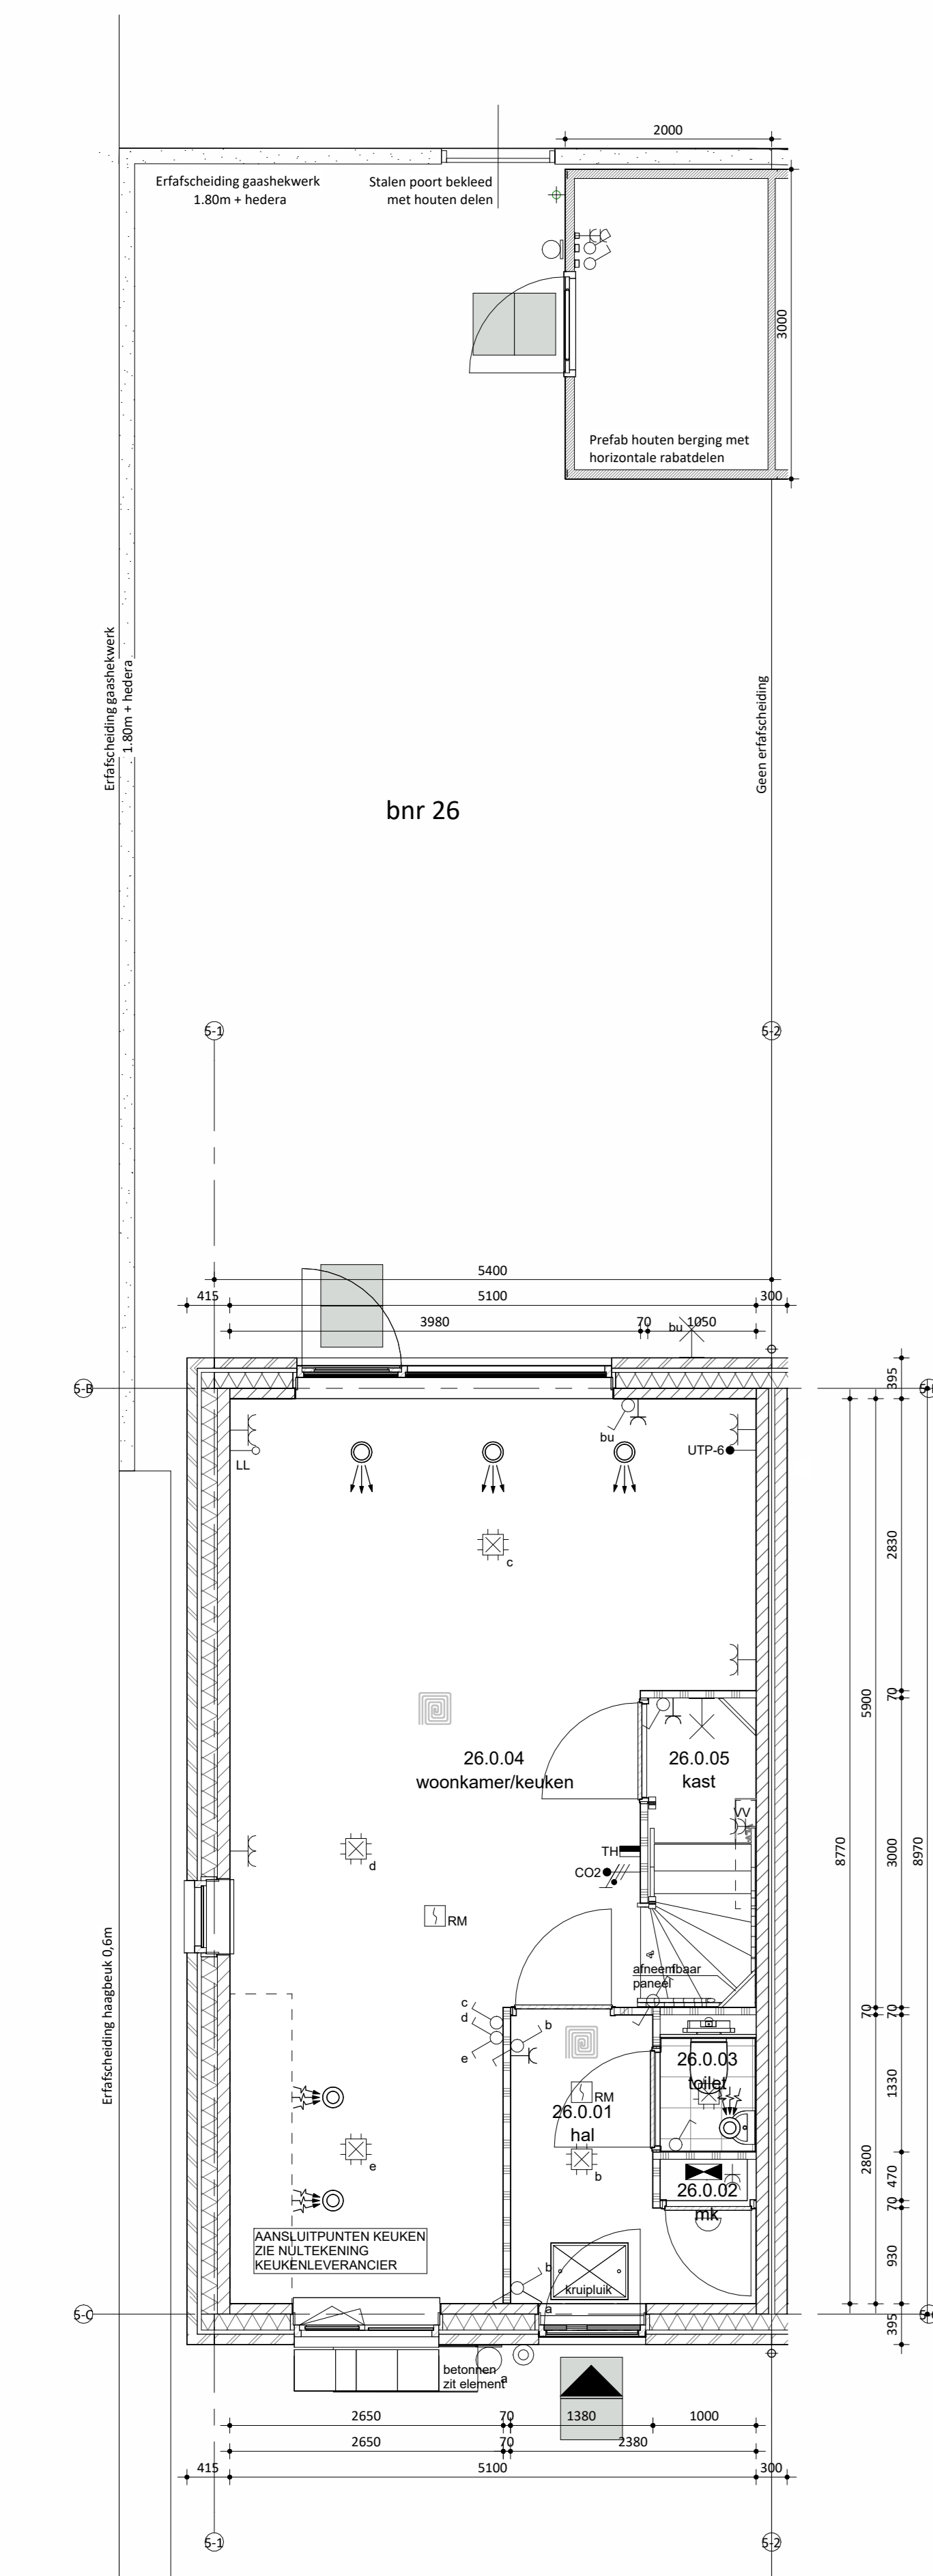

Begane grond

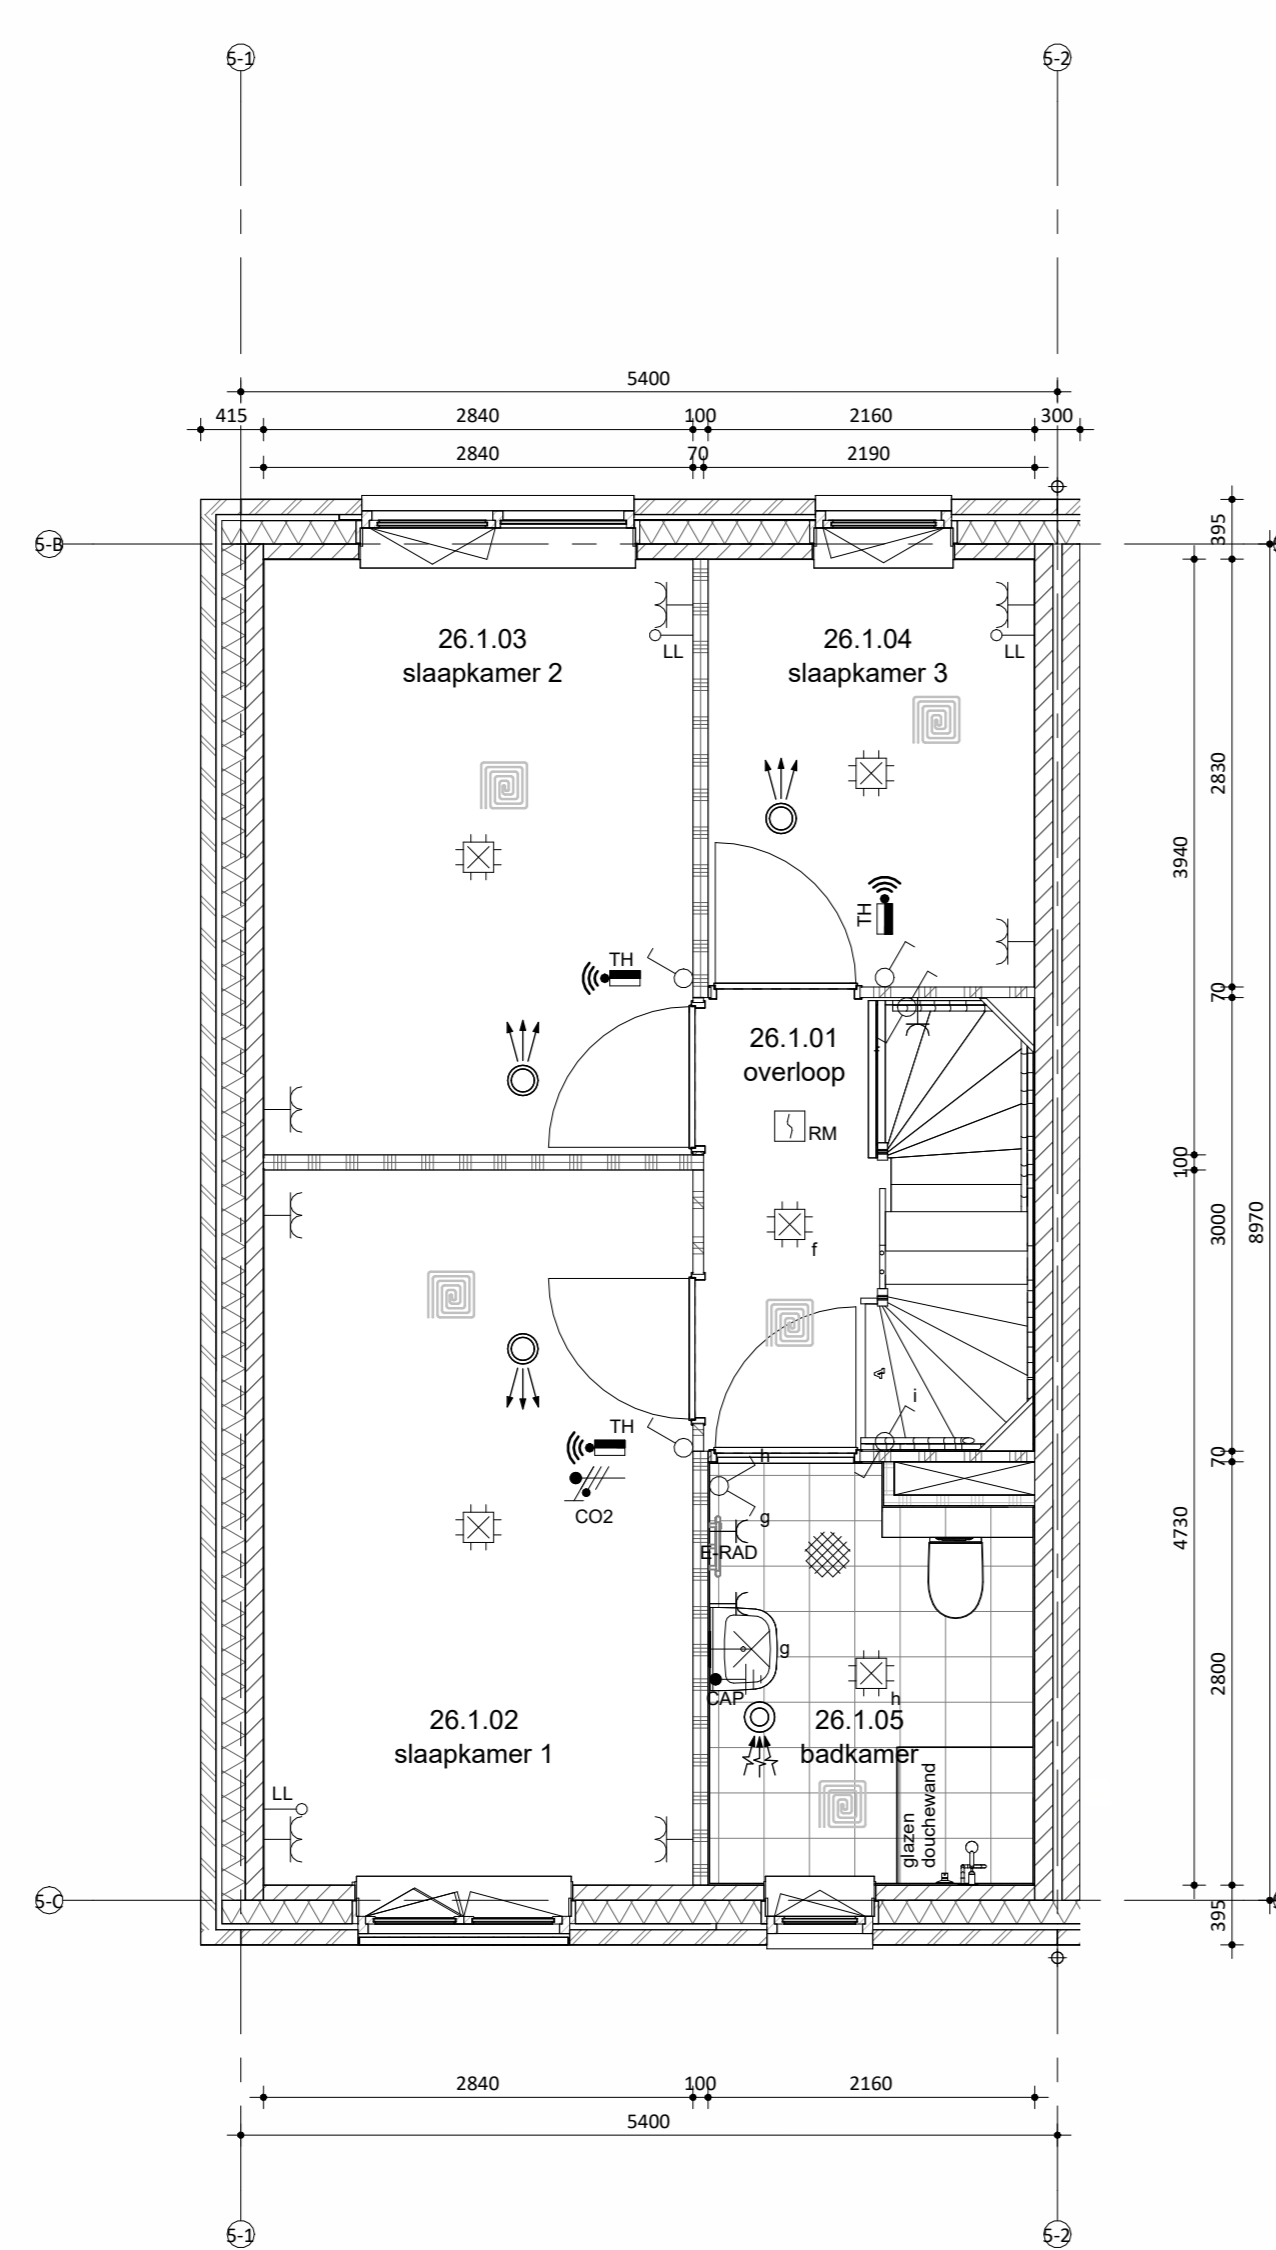

Eerste verdieping

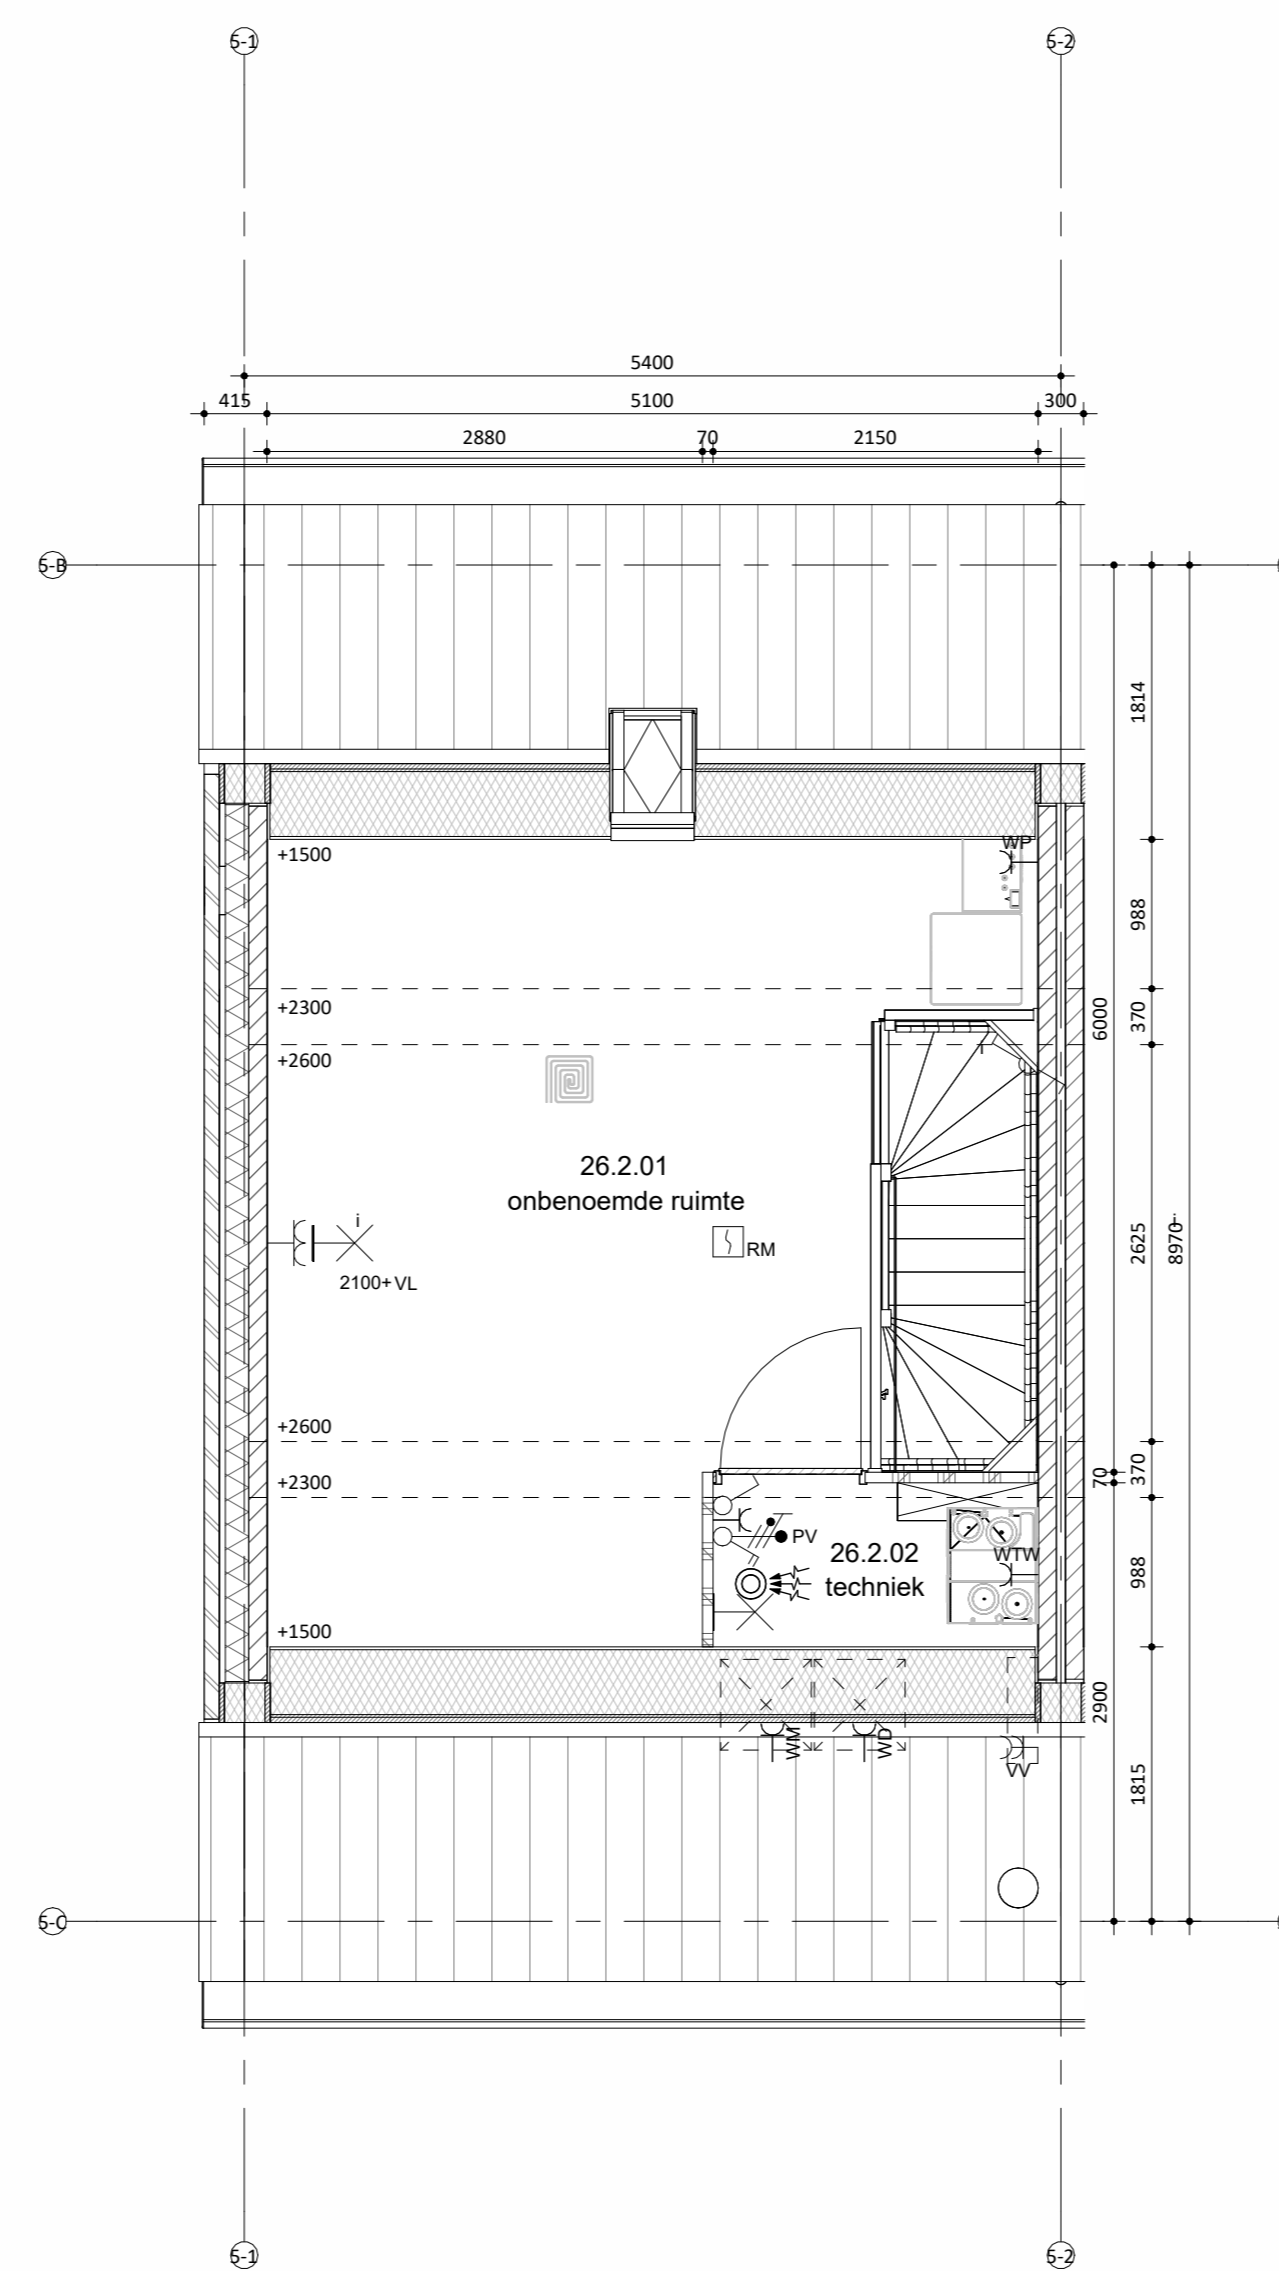

Tweede verdieping



Situatie

schaal 1:1000

Remmers
Bouwbedrijf

Maatvoering in het werk te controleren.
De technische omschrijving prevaleert op de tekeningen.
wijzigingen:

onderdeel: Verkooptekening bnr 26

project: 52 woningen, Markant Fase 1 Zevenbergen

opdrachtgever: Markvelden-Noord VOF

datum: 24-04-2026 status: DEFINITIEF werknummer: 422440

schaal: 1:50/100 projectleider: - fase: bladnummer:

afmeting: A0 getekend: jk DO VK_26