
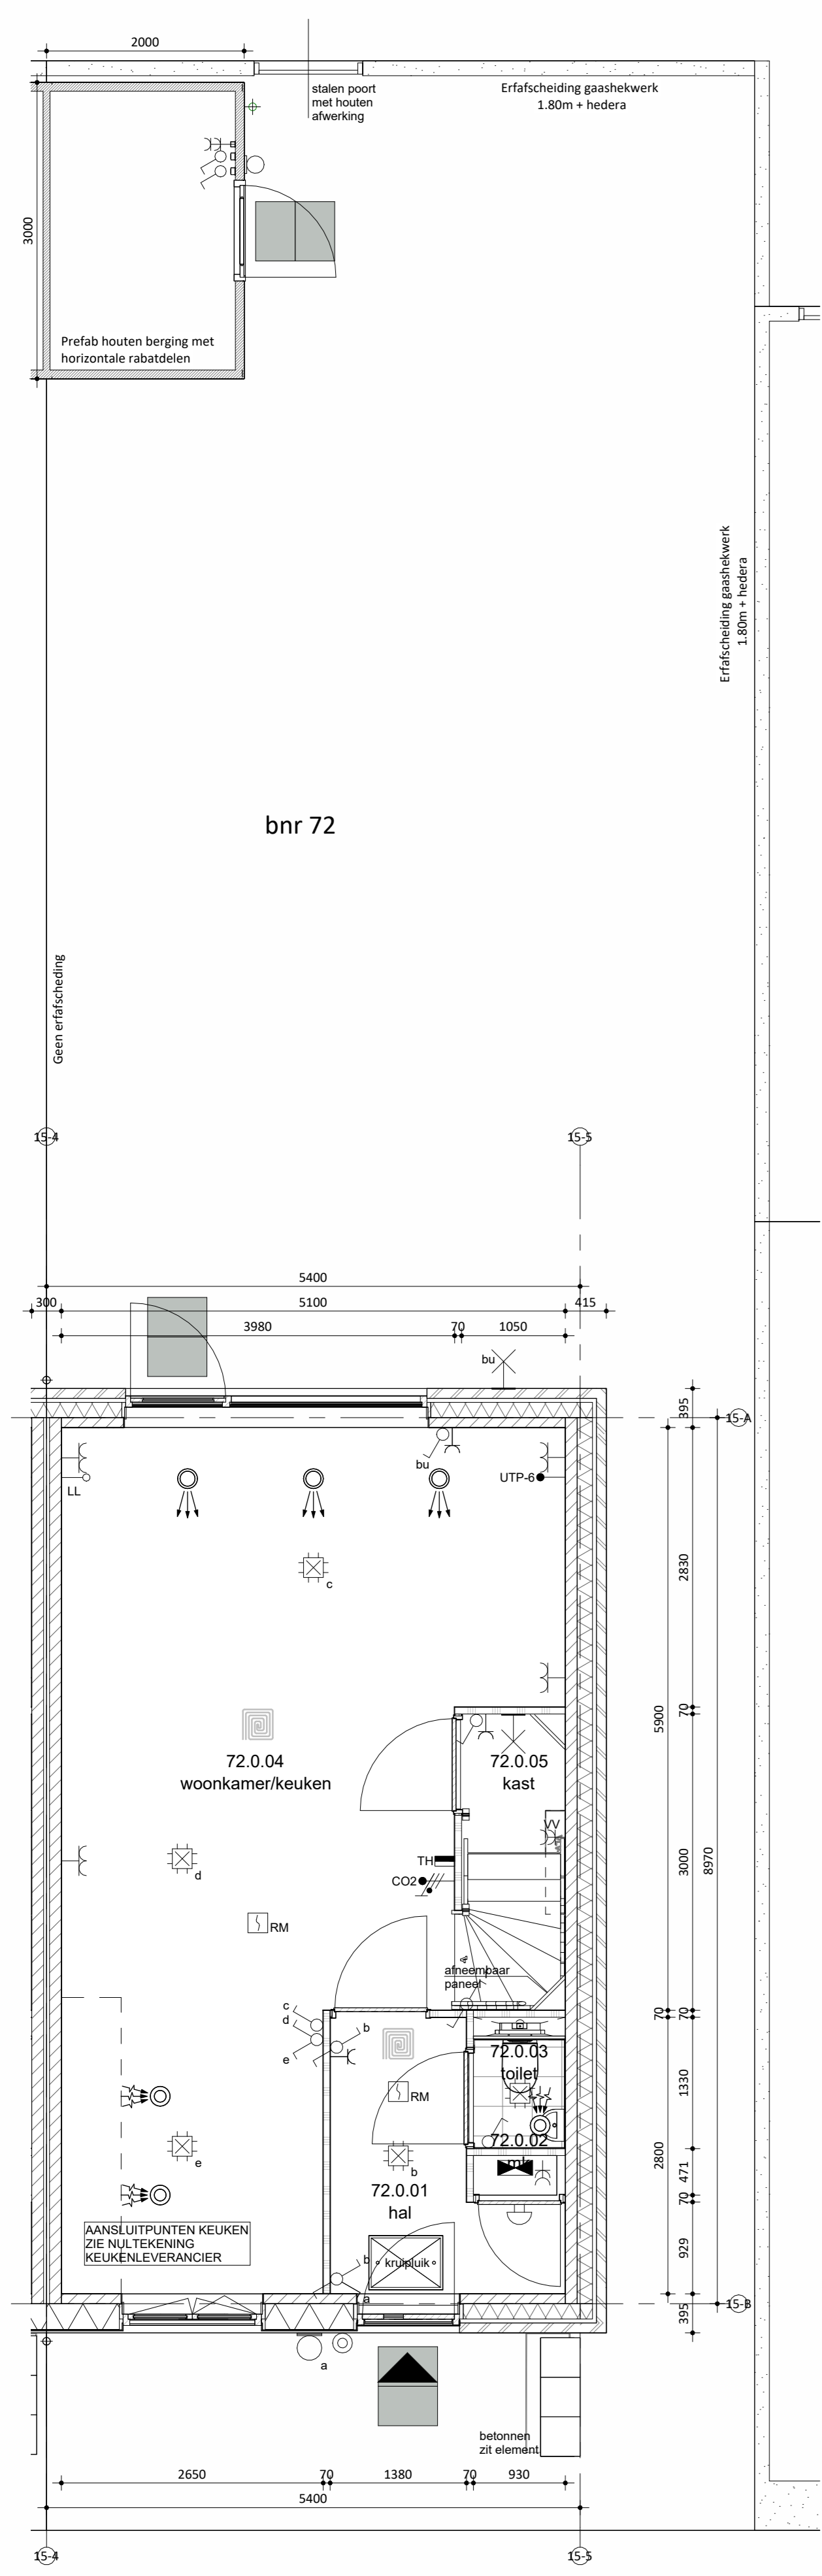


Linkergevel

Voorgevel

Rechtergevel

Achtergevel

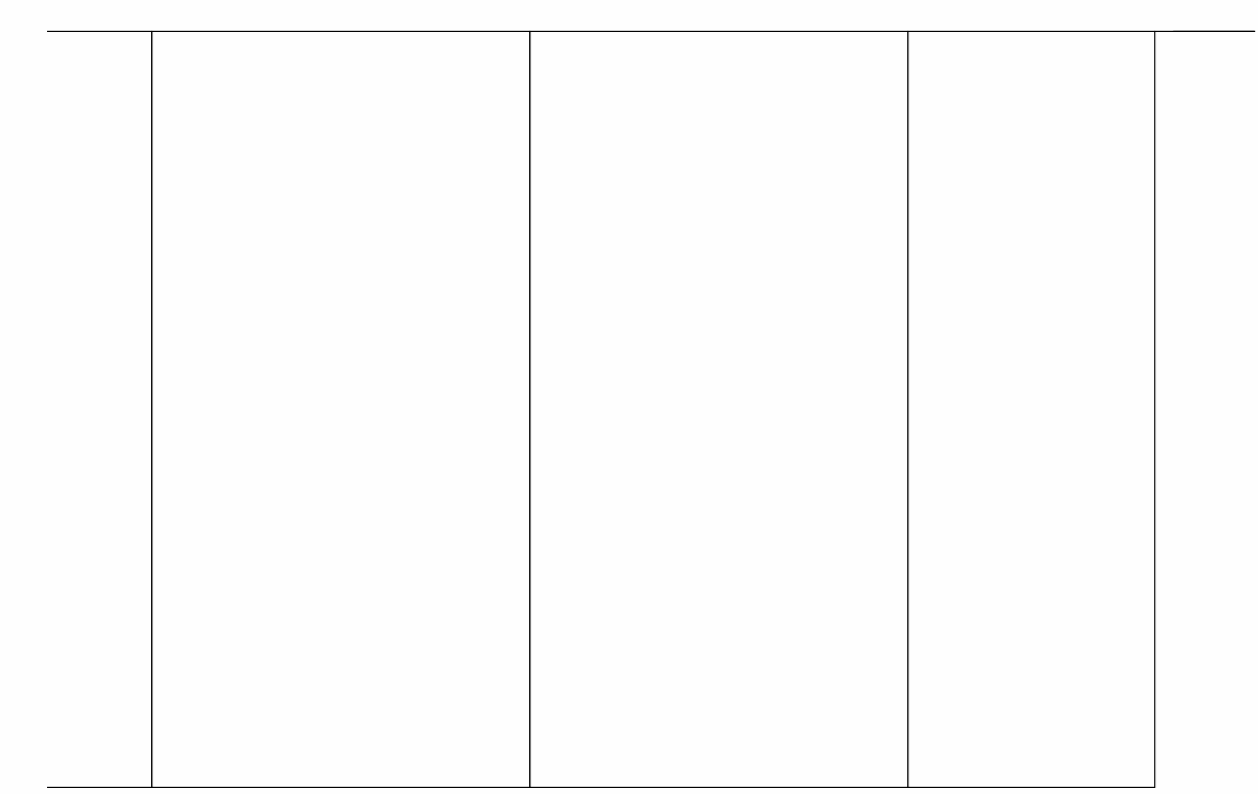

Begane grond



Linkergevel berging

Voorgevel berging


Rechtergevel berging

bnr 72 / m 75
Onderdeel speciaal gevelmateriaal
 voegwerk
 gevel metselwerk
 voegwerk
 kozijnen (incl draaiende delen)
 voordeur
 lateien/geveldragers
 waterslagen t.p.v. metselwerk
 dakbedekking
 hwa


Materiaal
 keramische tegel (240x52mm),
 horizontaal keezorenverband
 cement, verdiepte voeg
 baksteen handvorm KA1107,
 waalformaat
 cement, verdiepte voeg
 hout
 hout
 staal, verzinkt en gepoedercoat
 prefab beton
 keramische dakpan
 voorzijde zink, achterzijde pvc

Kleur
 355 blauwgroen gevamd
 lichtgrijs
 grijs genuanceerd
 lichtgrijze voeg
 RAL 7047 telegrijs 4
 RAL 7047 telegrijs 4
 RAL 7044 zijdegrijs
 lichtgrijs
 donker, antraciet
 naturel, grijs


Kleuren zijn indicatief en kunnen afwijken van de werkelijkheid

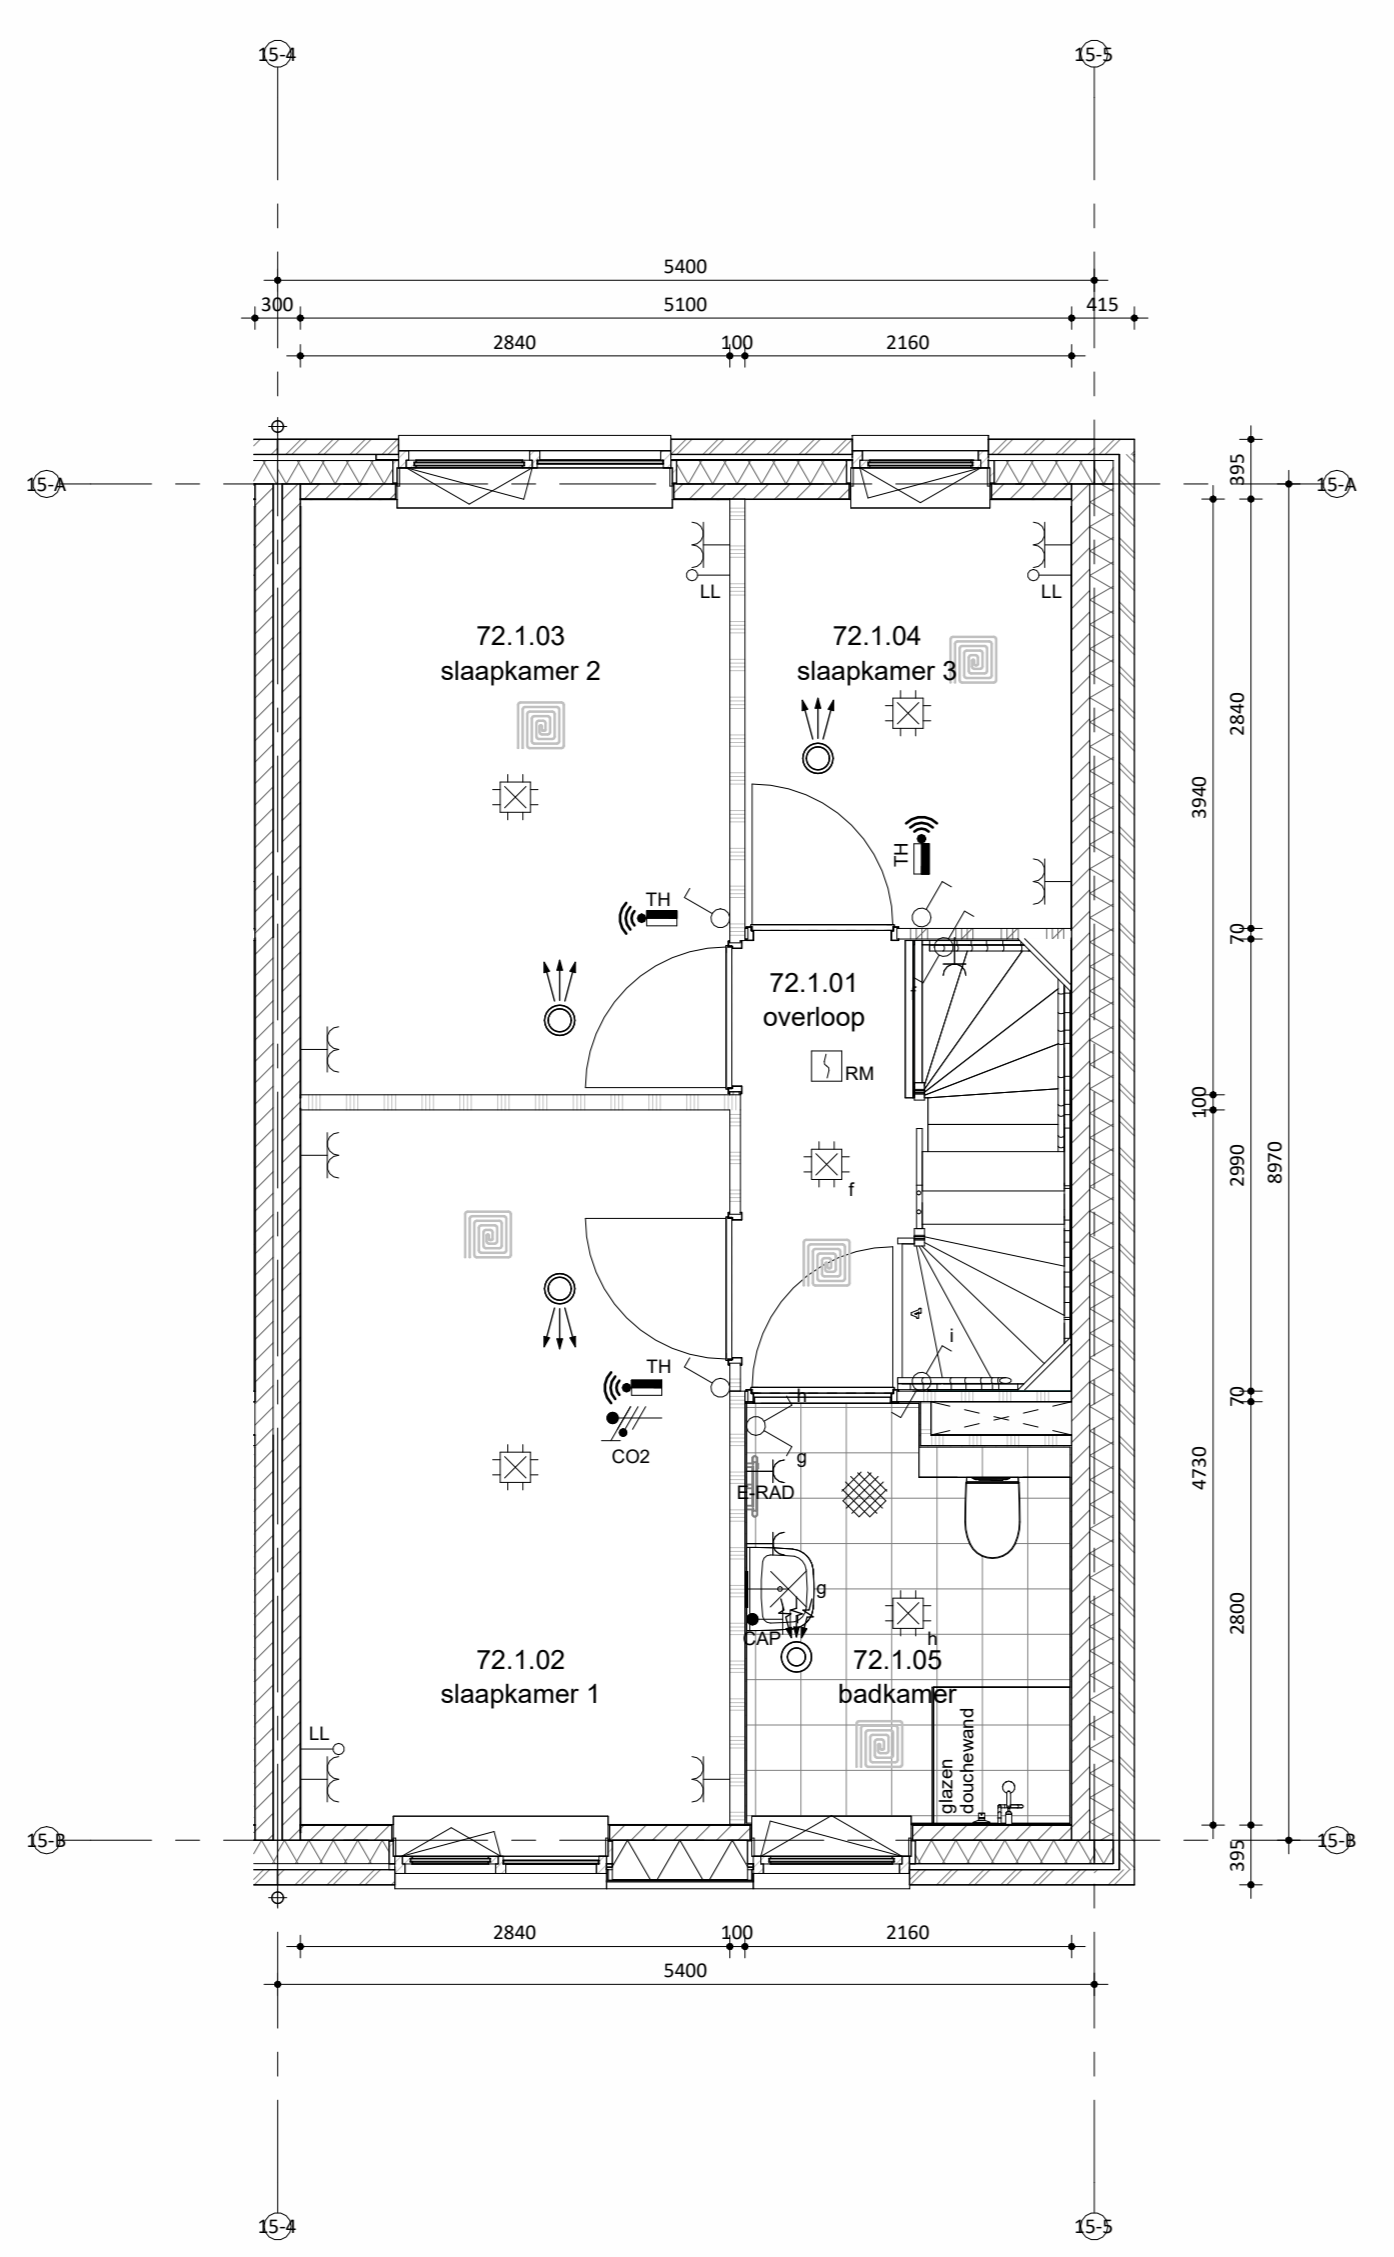

Eerste verdieping

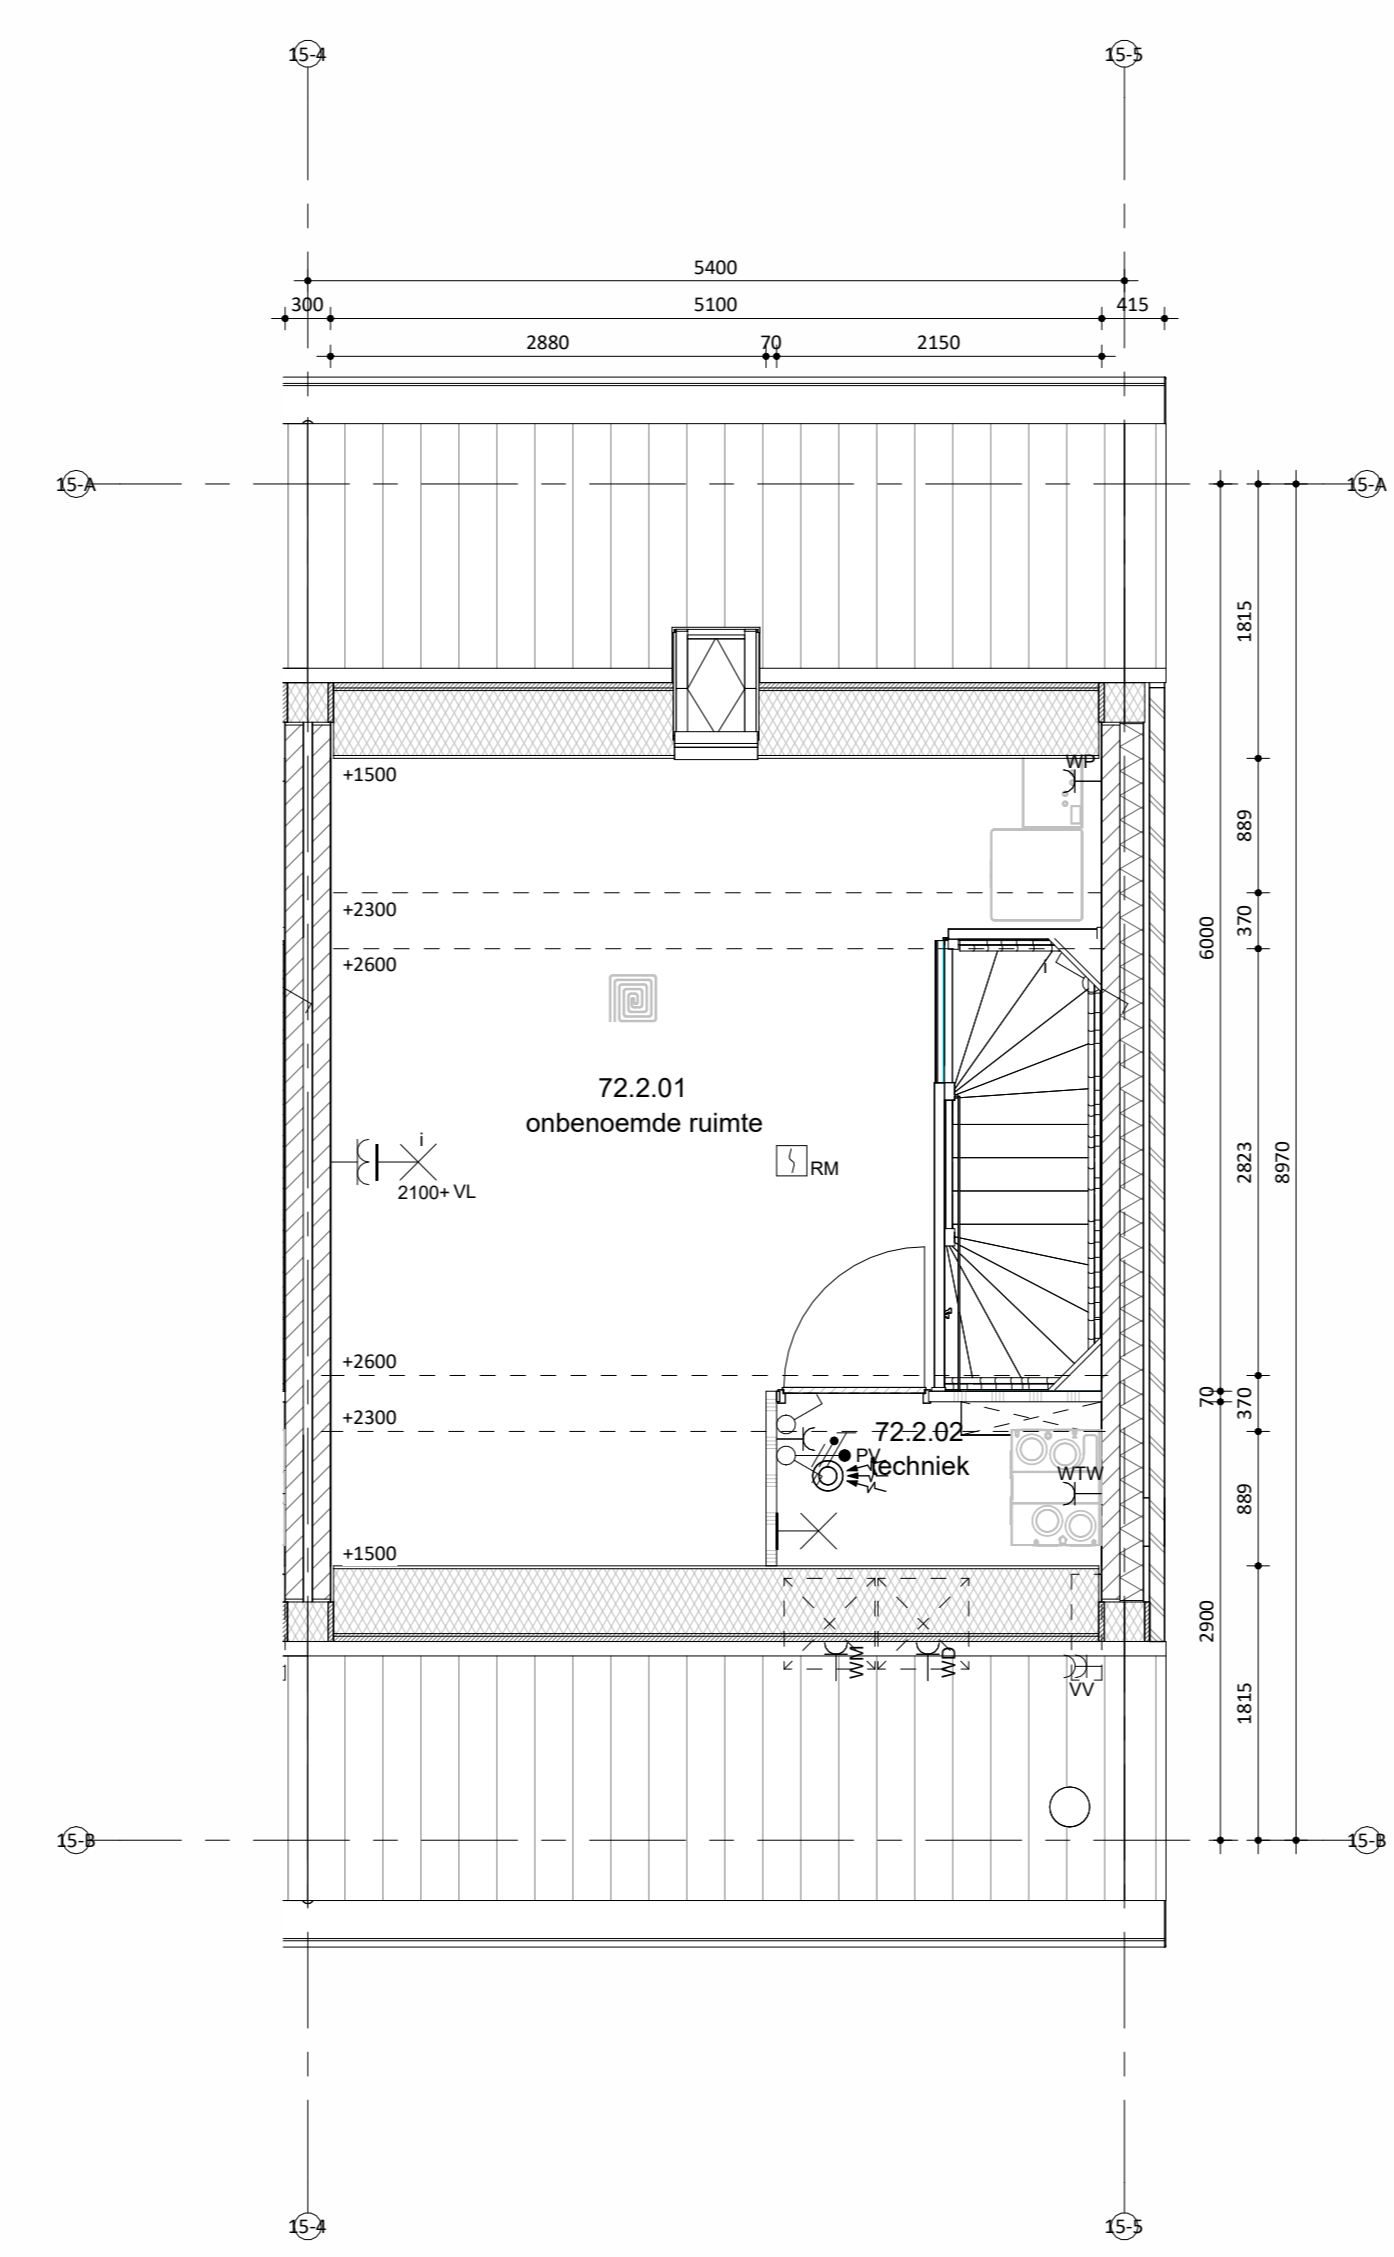

Tweede verdieping

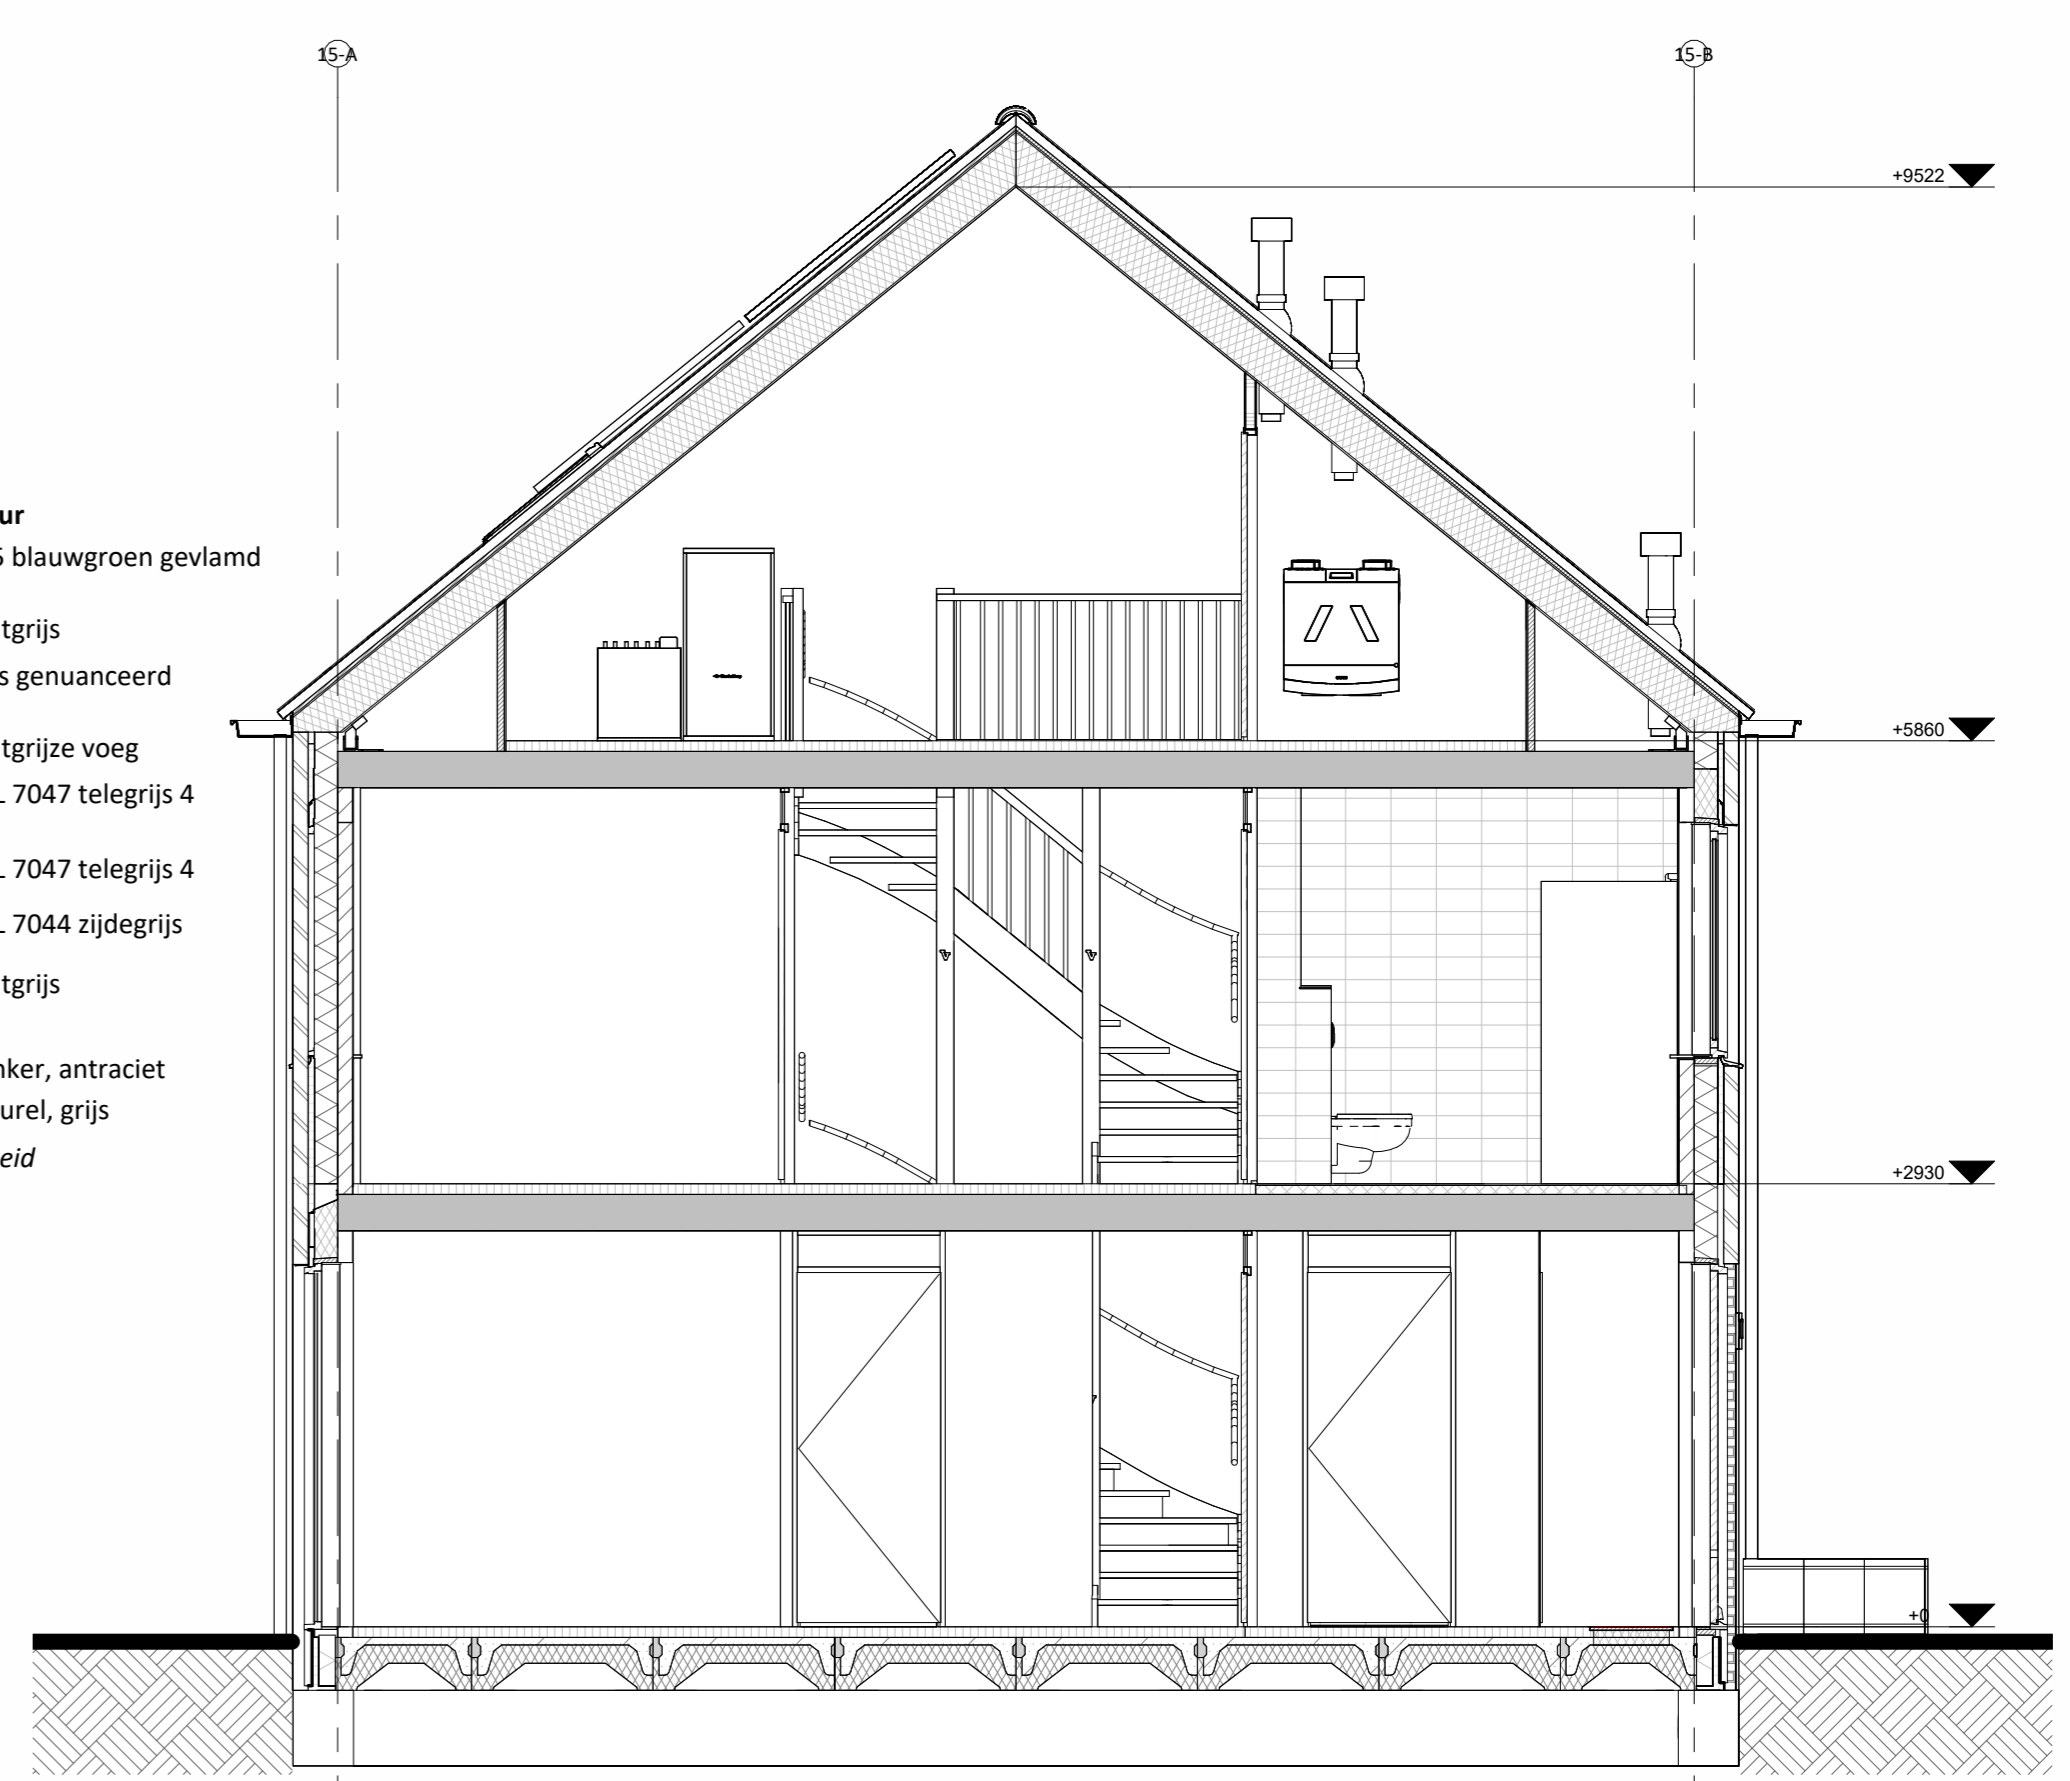

doorsnede A-A

Hoogte (m+L)	Symbol	Omschrijving
	☐	Groepenkast
Plafond	☐	Centraal doos t.b.v. lichtpunt zonder armatuur
2100	☐	Wandlichtpunt zonder armatuur
1200	☐	Beldrukker
2600	☐	Schel
1500	☐	Videofoonbestel
Plafond	☐	Roookmelder optisch
1050	☐	Enkelpolige schakelaar
1050	☐	Enkelpolige schakelaar met wandcontactdoos
1050	☐	Serieschakelaar
1050	☐	Wisselschakelaar
1050	☐	Knuisschakelaar
300	☐	Loze leiding
300	☐	CAI aansluitpunt
300	☐	UTP aansluitpunt
300	☐	Enkele wandcontactdoos
300	☐	Dubbele wandcontactdoos
300	☐	Wandcontactdoos 2-voudig opbouw
300	☐	Wandcontactdoos 2-voudig opbouw Vloerverwarming
300	☐	E-RAD - Elektr. radiator badkamer 2600+VL
300	☐	W/P - Wasmispomp n.l.b.
300	☐	WM - Wasmachine 1200+VL
300	☐	WD - Wasdroger 1200+VL
1500	☐	CO2 Sensor (t.b.v. ventilatie systeem)
1500	☐	Thermostaat RF
1700	☐	Centraal aardpunt badkamer
vloer	☐	Aardmat
Plafond	☐	Ventilatie Afzuig-ventiel
Plafond	☐	Ventilatie Inblaas-ventiel
	☐	WTW unit
	☐	Verdeler vloerverwarming



Situatie
 schaal: 1:1000

Remmers
 Bouwbedrijf

Maatvoering in het werk te controleren.
 De technische omschrijving prevaleert op de tekeningen.
 wijzigingen:

onderdeel: **Verkooptekening bnr 72**
 project: **93 woningen Markant - Zevenbergen**
 opdrachtgever: **Markvelden-Noord VOF**

datum: **22-04-2026** status: **DEFINITIEF** werknummer: **422440**
 schaal: **1:50/100** projectleider: **-** fase: **bladnummer:**
 afmeting: **A0** getekend: **jk DO** **VK_72**