





Voorgevel

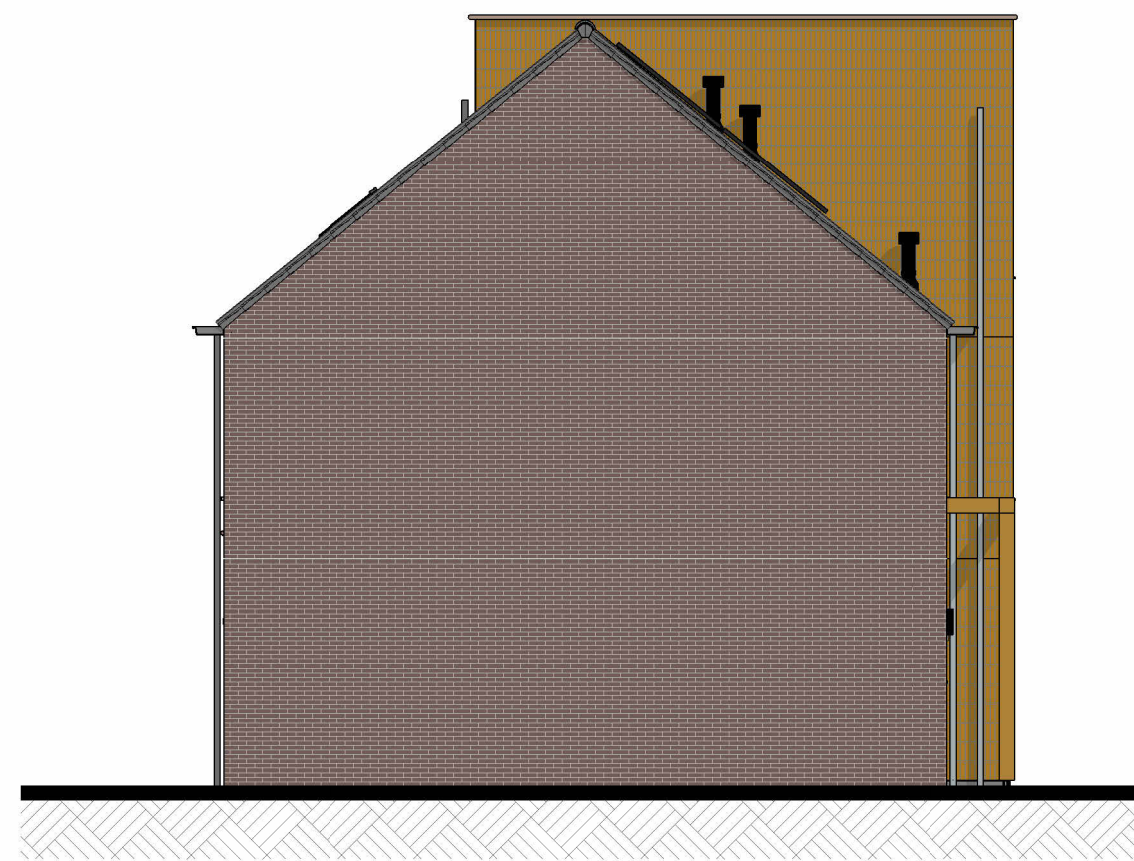


Linkergevel




Achtergevel

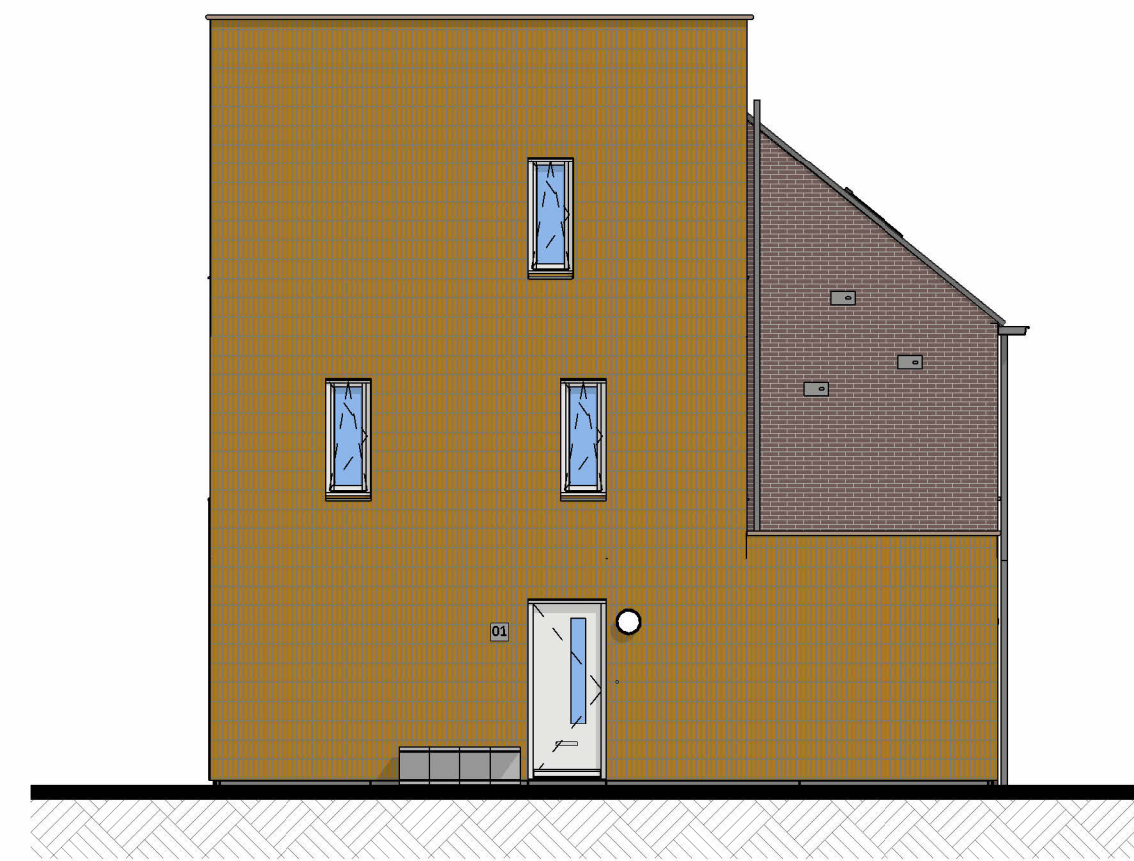


Rechtergevel

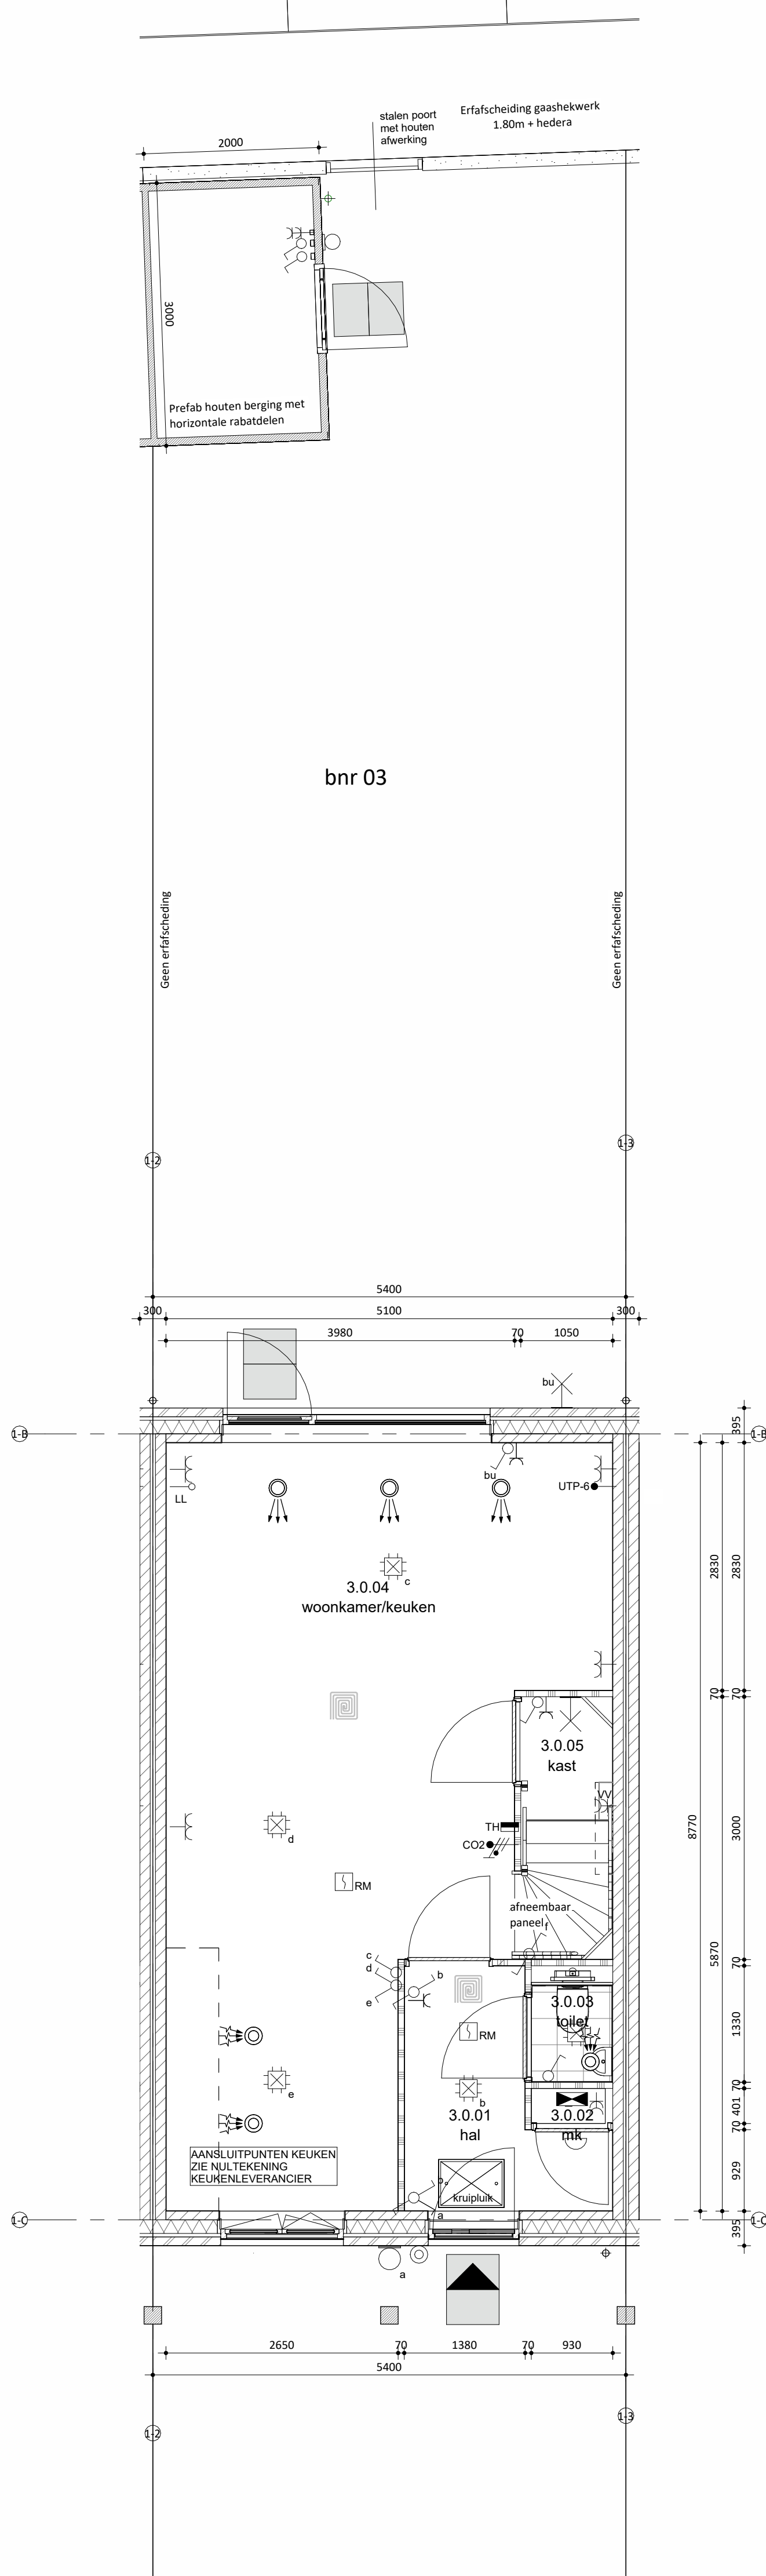


Begane grond

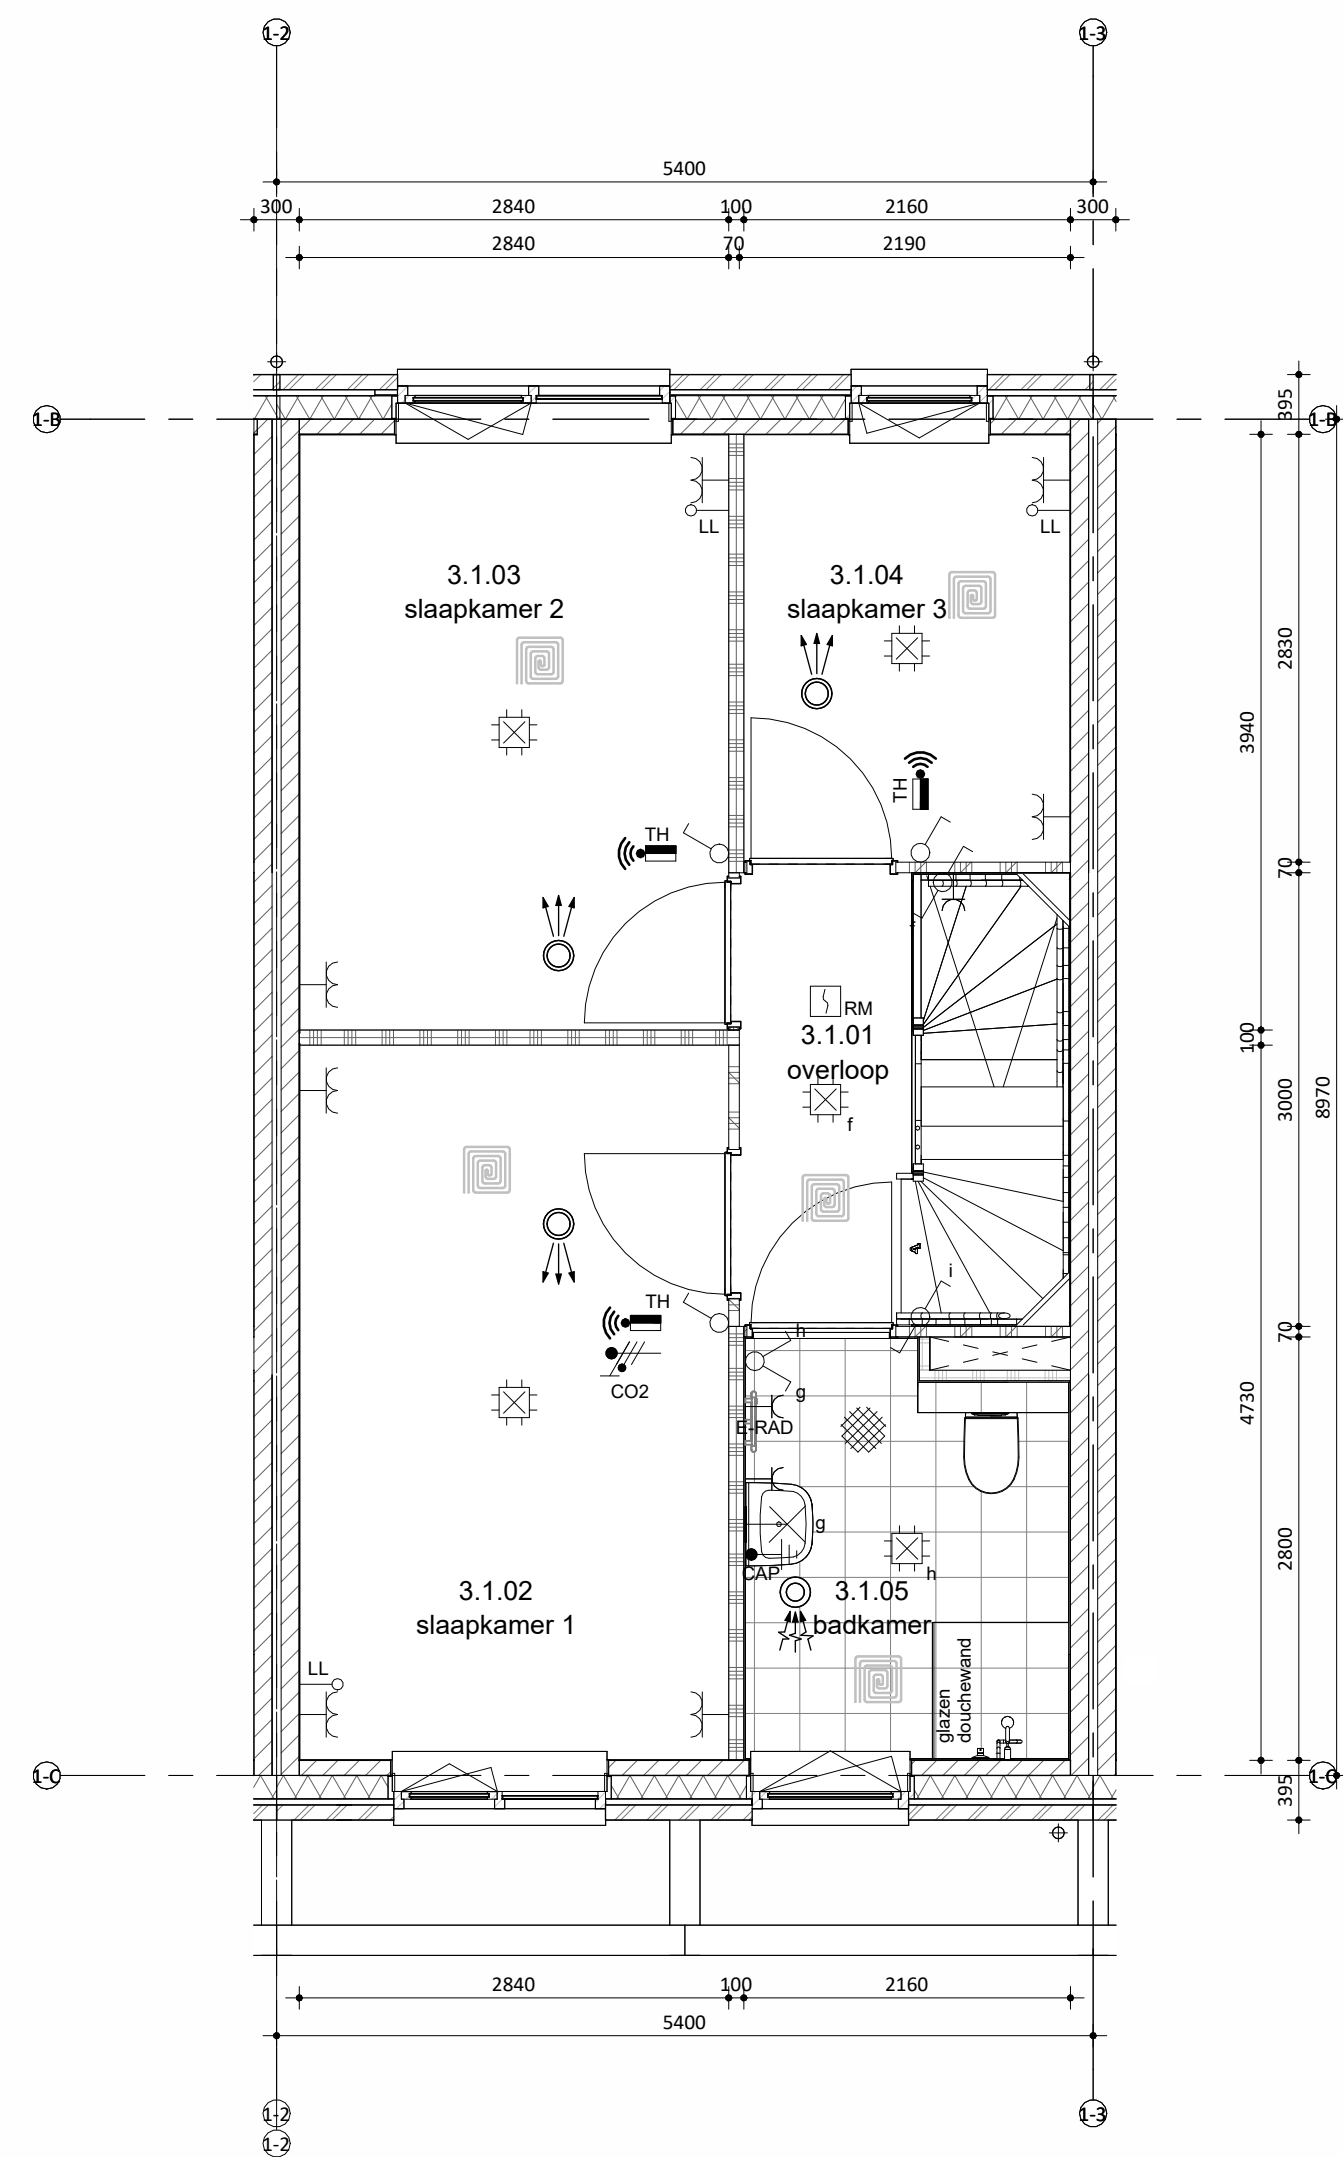


Eerste verdieping

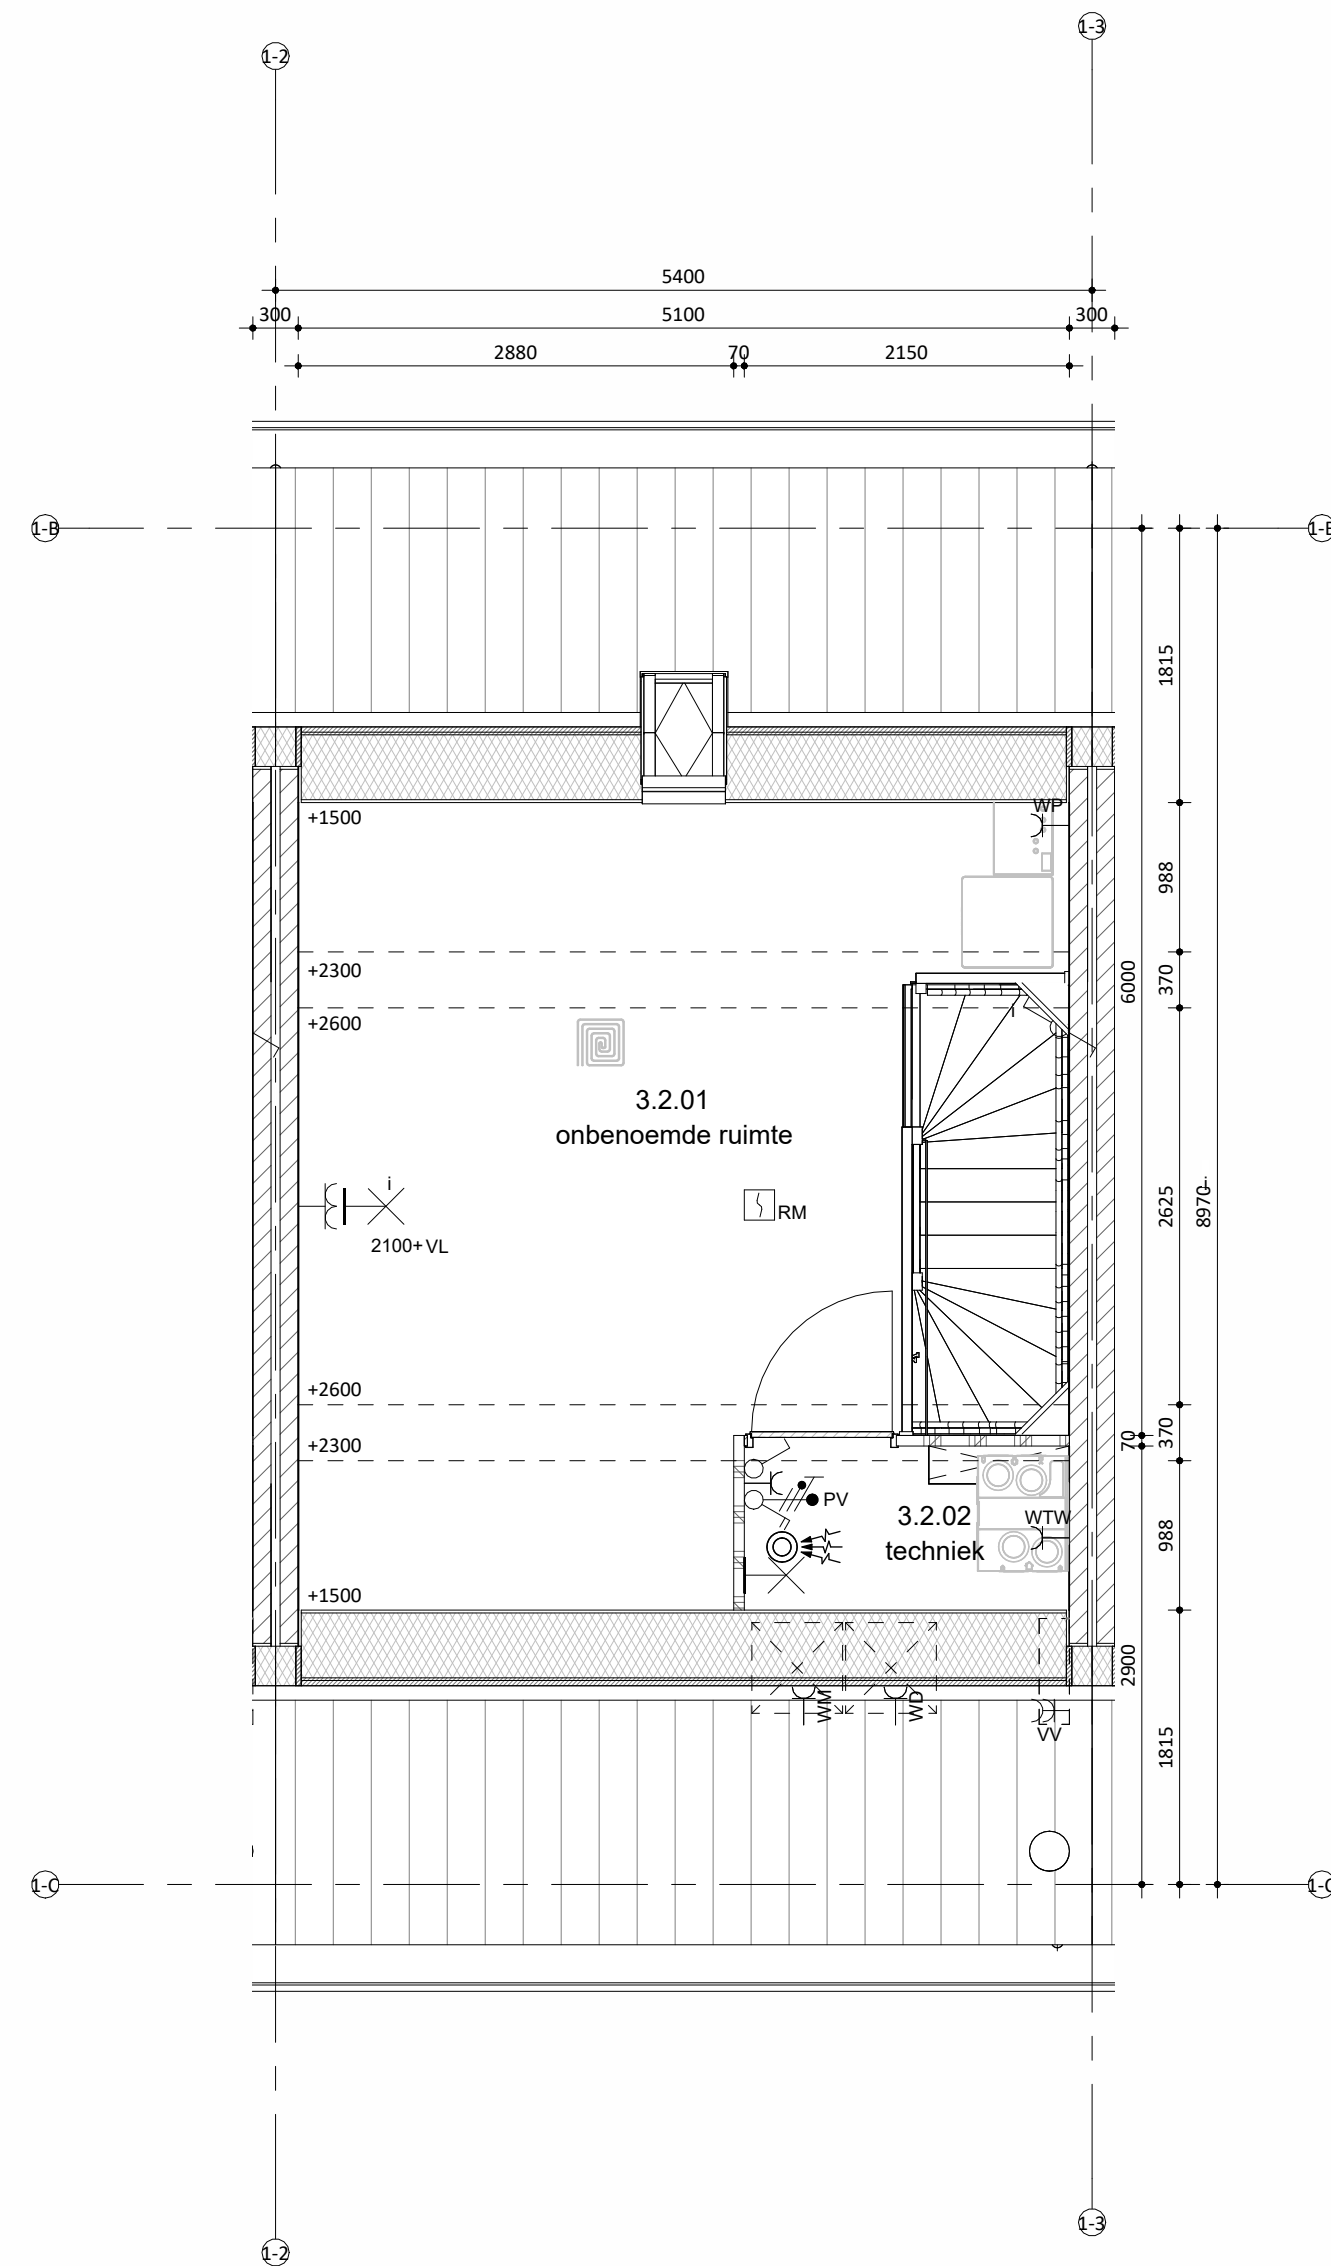

Tweede verdieping

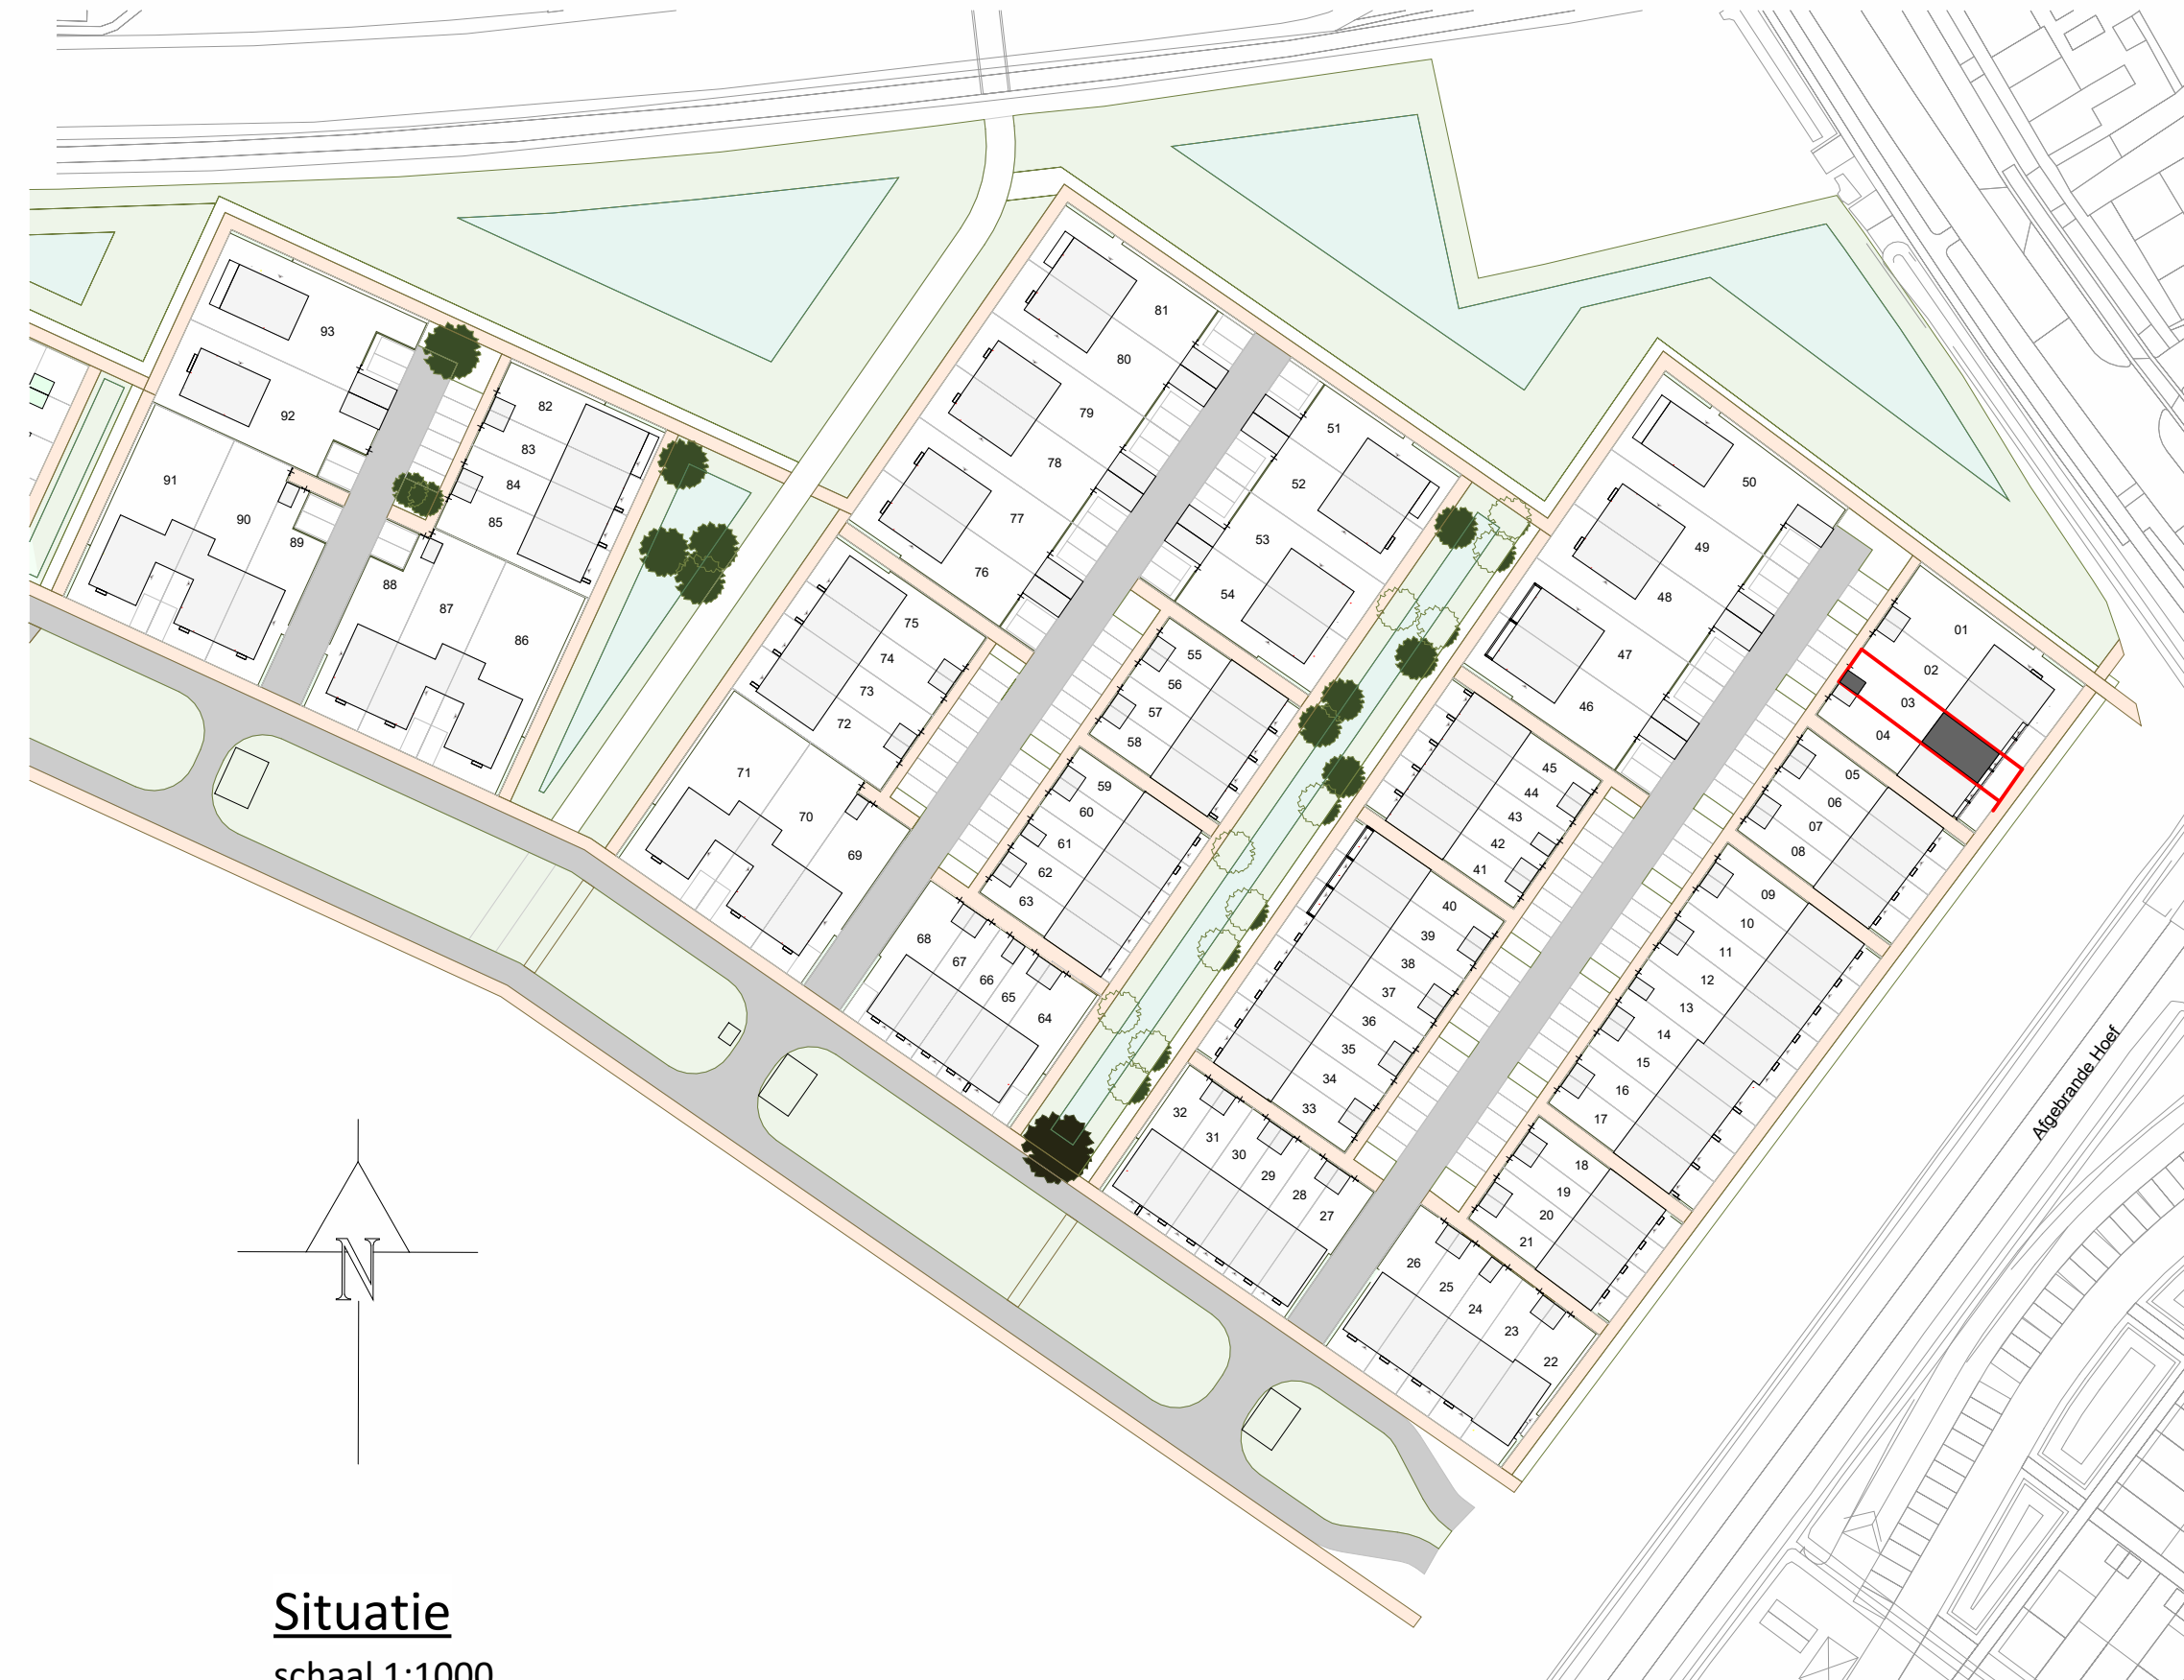


Situatie
schaal 1:1000

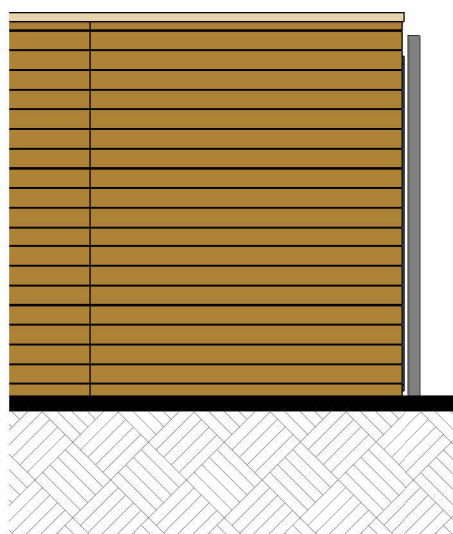

Linkergevel berging



Voorgevel berging

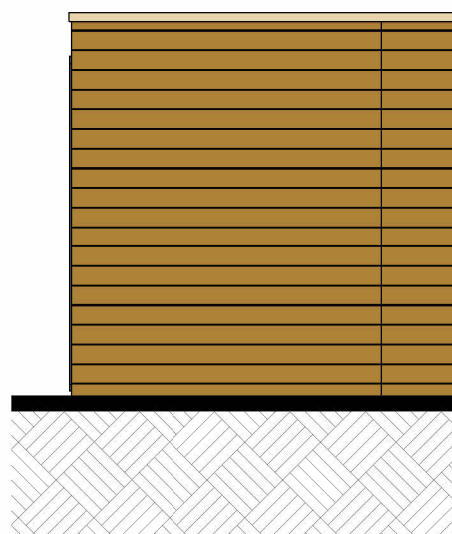

Rechtergevel berging

SPECIAL 1

bnr 01

Onderdeel
speciaal gevelmateriaal
voegwerk
dakganten
kozijnen
(ind draaiende delen)
voordeur
waterslagen
hwa
daktrim
goot

Materiaal
keramische tegel (244x56mm), verticaal
cement, verdiepte voeg
aluminium zetwerk
hout
hout
aluminium
voorzijde zink, achterzijde pvc
aluminium
zink

Kleur
42 donkergeel
lichtgrijs
RAL 9010 zuiverwit
RAL 9010 zuiverwit
RAL 9010 zuiverwit
RAL 9010 zuiverwit
naturel, grijs
donkergeel
naturel

bnr 02 t/m 04

Onderdeel
gevel metselwerk
voegwerk
speciaal gevelmateriaal
voegwerk
kozijnen
(ind draaiende delen)
voordeur
lateien/geveldragers
waterslagen tpv
keramisch tegelwerk
waterslagen tpv metselwerk


Materiaal
baksteen handvorm EN1163,
waalformaat
cement, verdiepte voeg
keramische tegel (244x56mm), verticaal
cement, verdiepte voeg
hout
hout
staal, verzink en gepoedercoat
aluminium
prefab beton

Kleur
bruin-donkergrijs genvanceerd
donker grijs
42 donkergeel
lichtgrijs
RAL 7013 bruin-grijs
RAL 7013 bruin-grijs
RAL 7013 bruin-grijs
RAL 7013 bruin-grijs
lichtgrijs

dakbedekking
hwa
pergola's

keramische dakpan
voorzijde zink, achterzijde pvc
naturel, grijs
massief hout, douglas
naturel

kleuren zijn indicatief en kunnen afwijken van de werkelijkheid

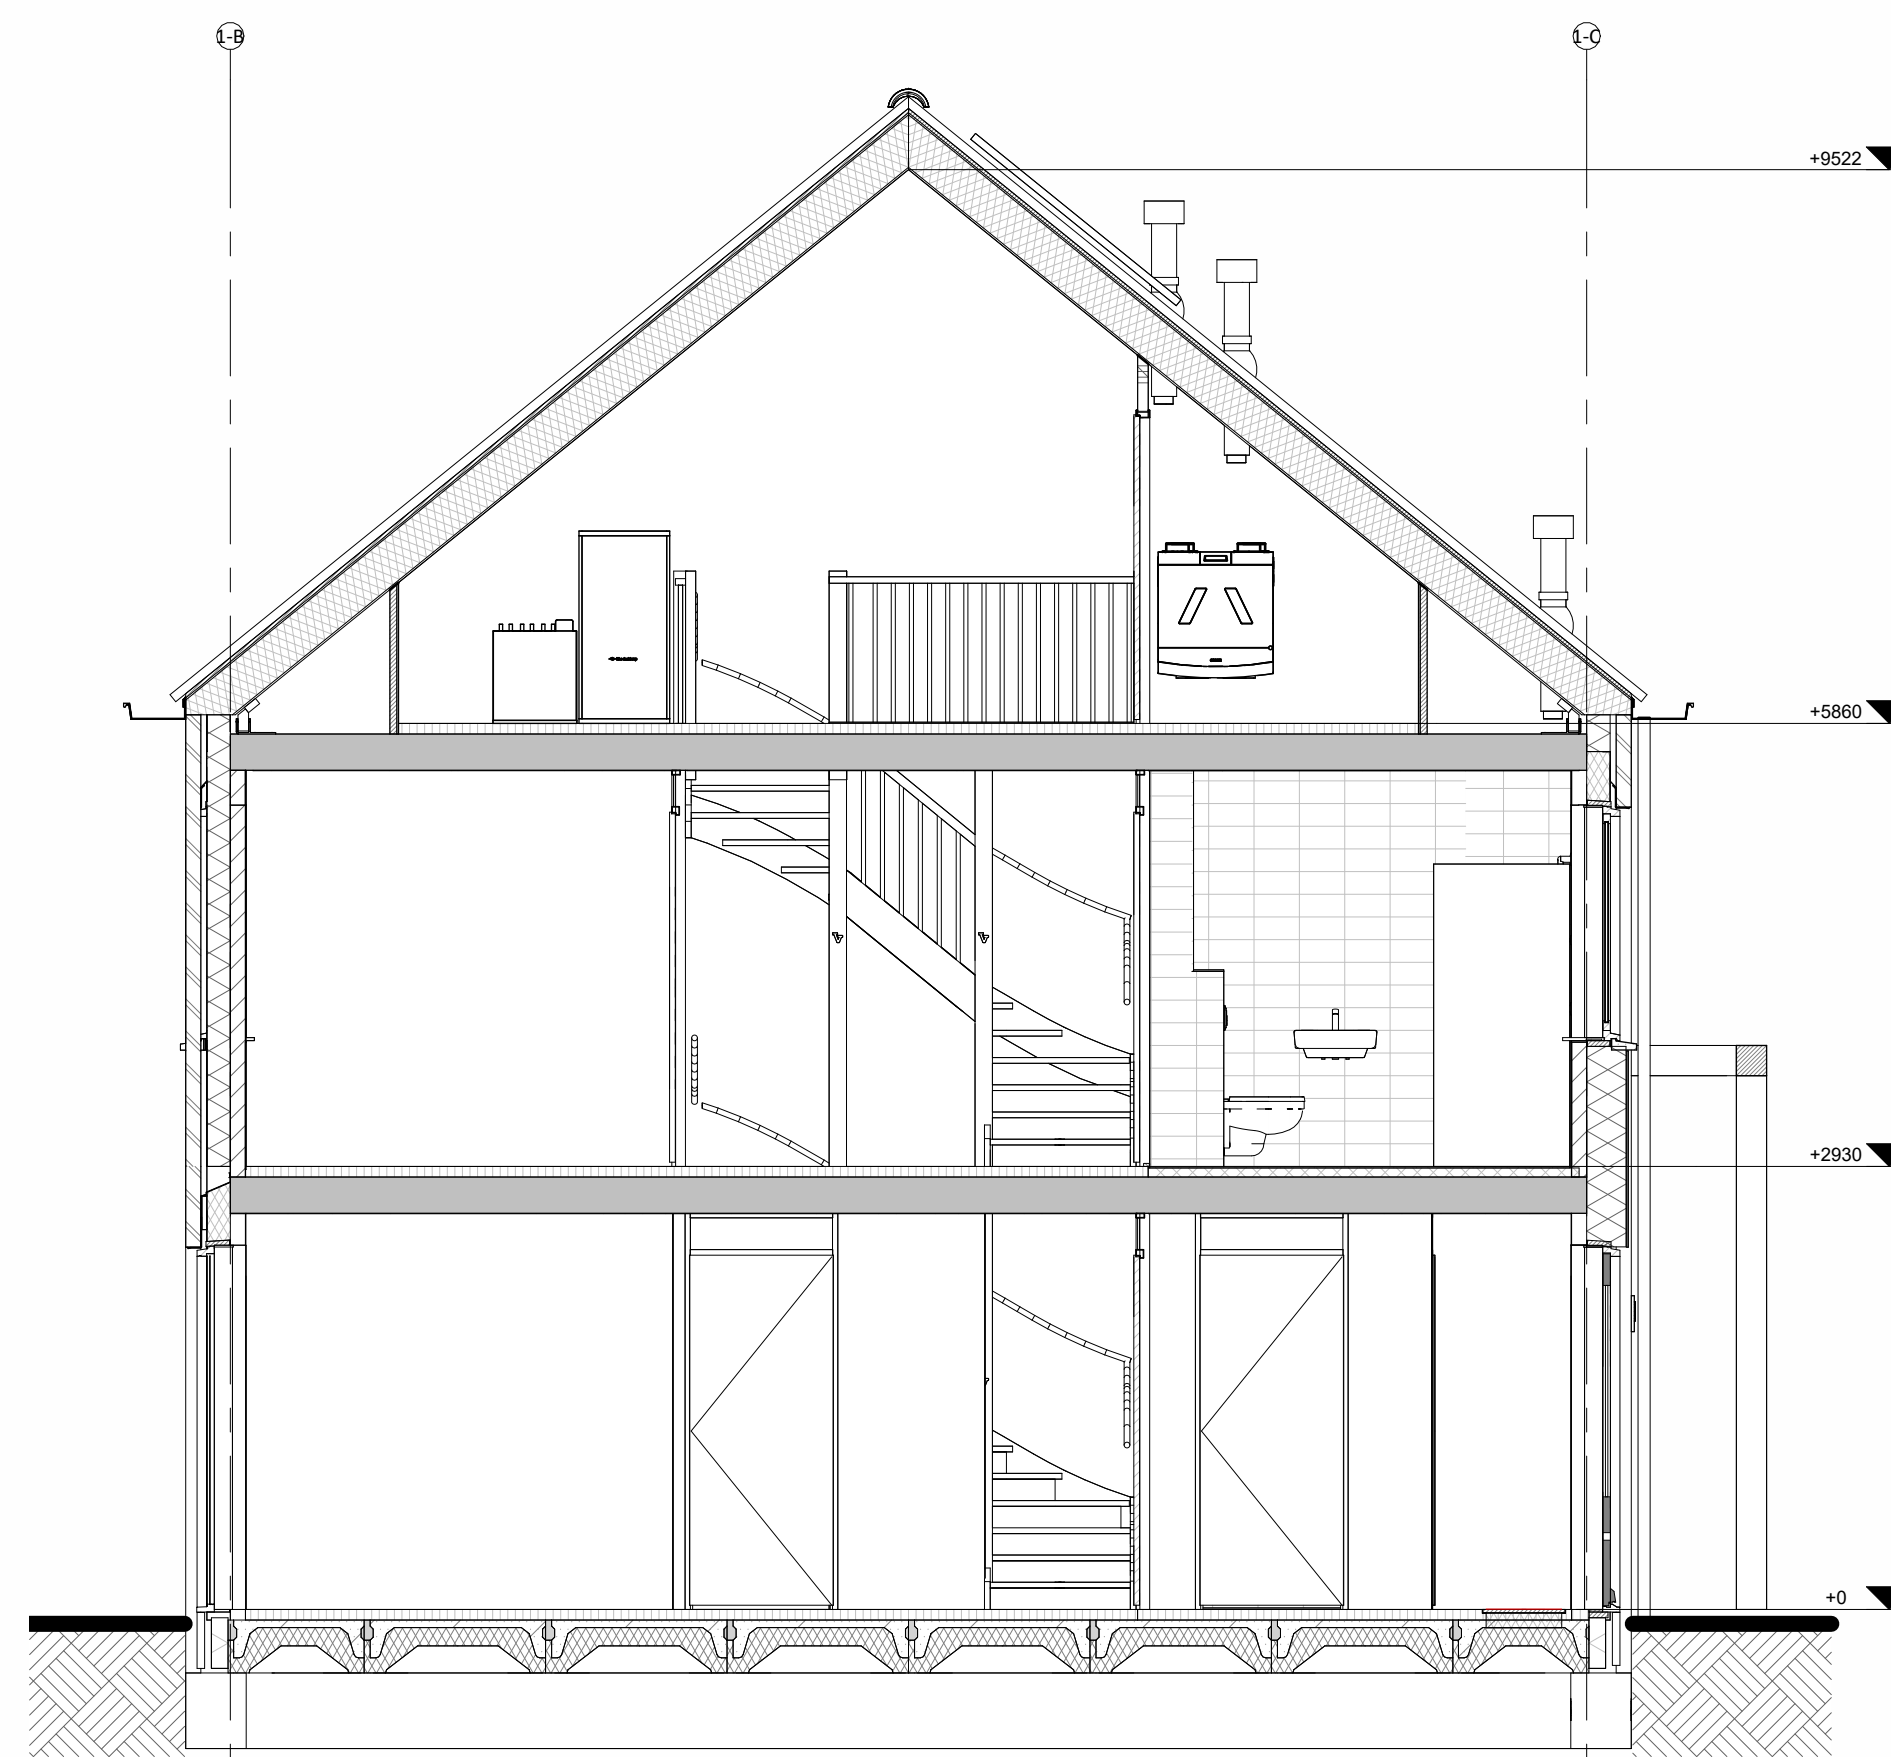

Doorsnede A-A

Hoogte (+VL.)	Symbol	Omschrijving
Plafond		Groepenkast
2100		Centraaldoos t.b.v. lichtpunt zonder armatuur
		Wandlichtpunt zonder armatuur
1200		Beldrukker
2500		Schel
1500		Videofoonstelsel
Plafond		Rookmelder optisch
1050		Enkelpolige schakelaar
1050		Enkelpolige schakelaar met wandcontactdoos
1050		Serieschakelaar
1050		Wisselschakelaar
1050		Kruisschakelaar
300		Loze leiding
300		CAI aansluitpunt
300		UTP aansluitpunt
300		Enkele wandcontactdoos
		Dubbele wandcontactdoos
		Wandcontactdoos 2-voudig opbouw
		Wandcontactdoos 2-voudig opbouw Vloerverwarming
		E-RAD - Elektr. radiator badkamer 260+VL
		WP - Wasmachine n.t.b.
		WM - Wasmachine 1200+VL
		WD - Wasdroger 1200+VL
1500		CO2 Sensor (t.b.v. ventilatie systeem)
1500		Thermostaat RF
1700		Centraal aardpunt badkamer
vloer		Aardmat
Plafond		Ventilatie Afzuig-ventiel
Plafond		Ventilatie Inblaas-ventiel
		WTW unit
		Verdelers vloerverwarming



Koningsberg 1
5957 118 Tevern
T: 013 - 977 33 00
E: info@remmersbouwgroep.nl
W: www.remmersbouwgroep.nl

onderdeel: Verkooptekening bnr 03
project: 52 woningen, Markant Fase 1 Zevenbergen

opdrachtgever: Markvelden-Noord VOF

datum: 24-04-2026
schaal: 1:50/100
afmeting: A0

status: DEFINITIEF
projectleider: -
getekend: jk

werknnummer: 422440
fase: -
bladnummer: VK_03B