



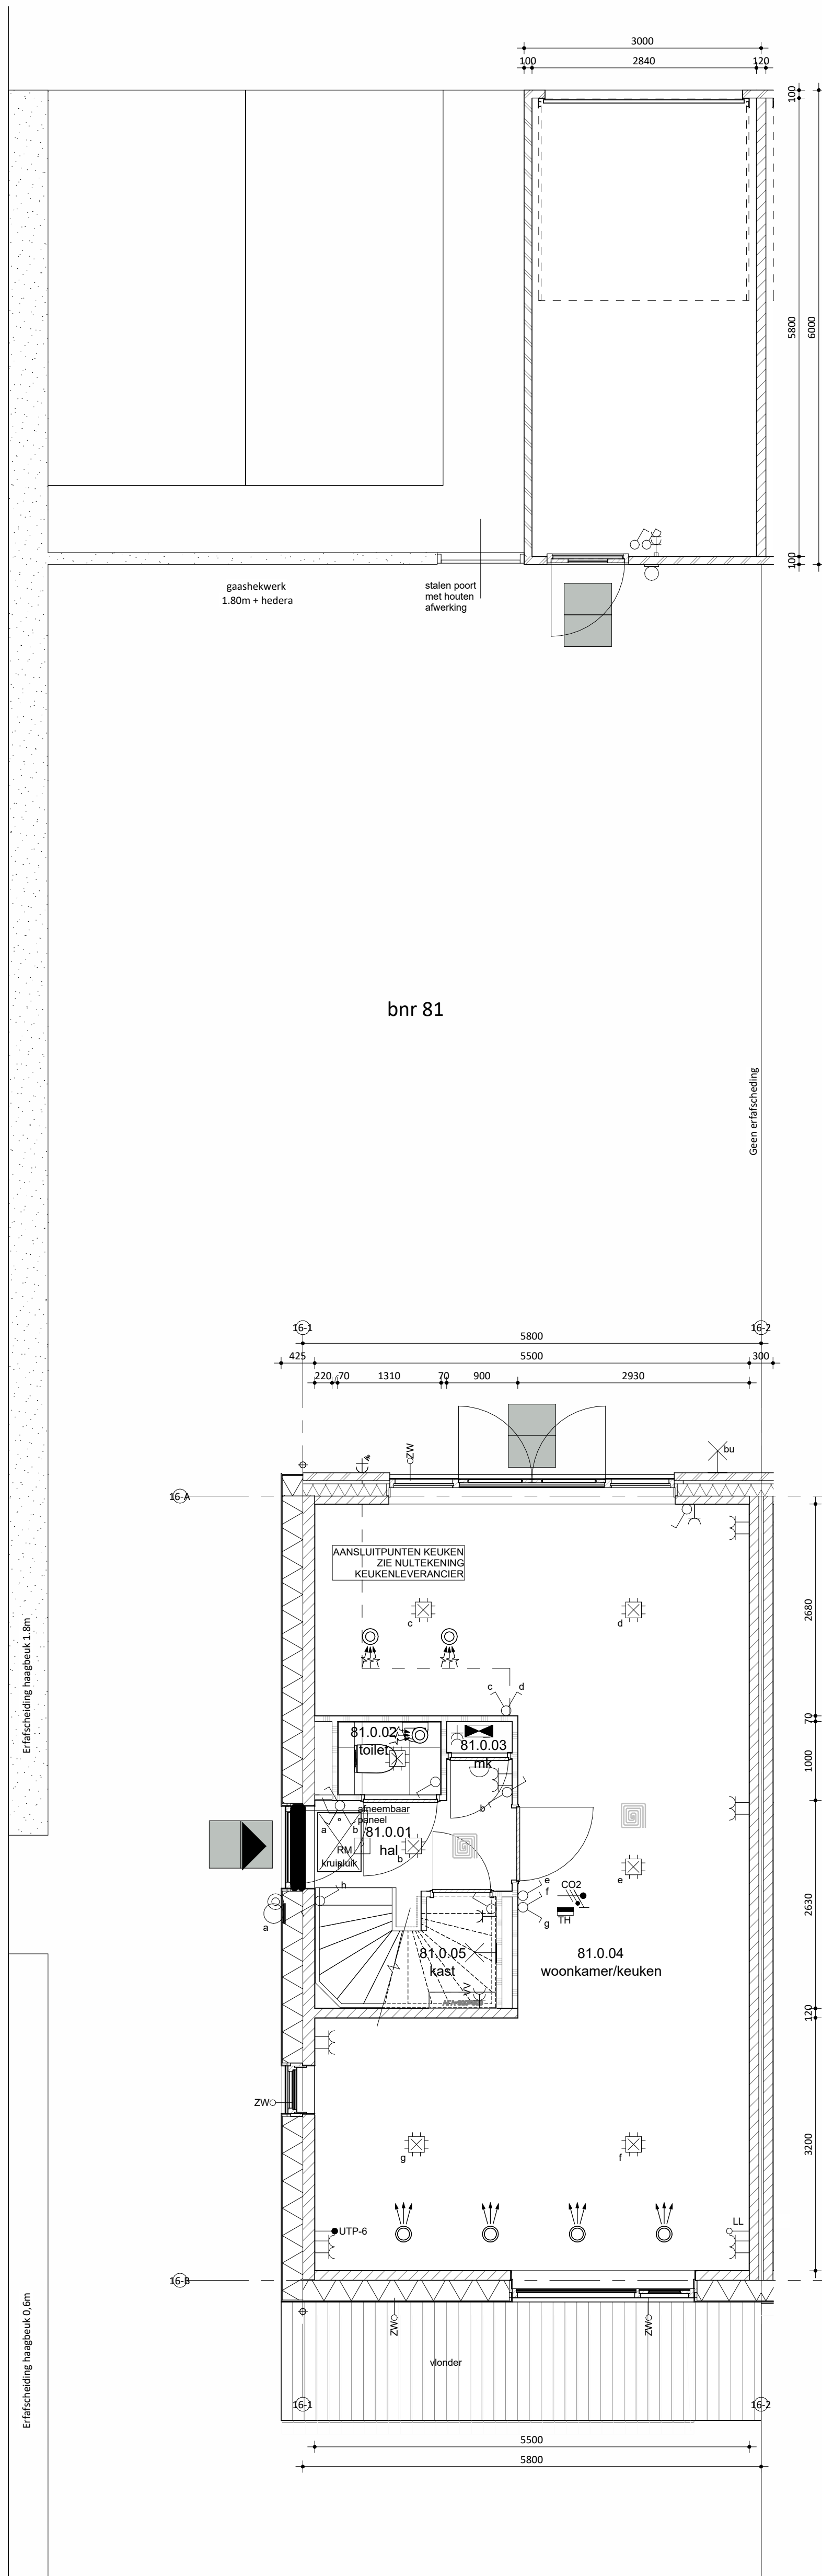

Begane grond

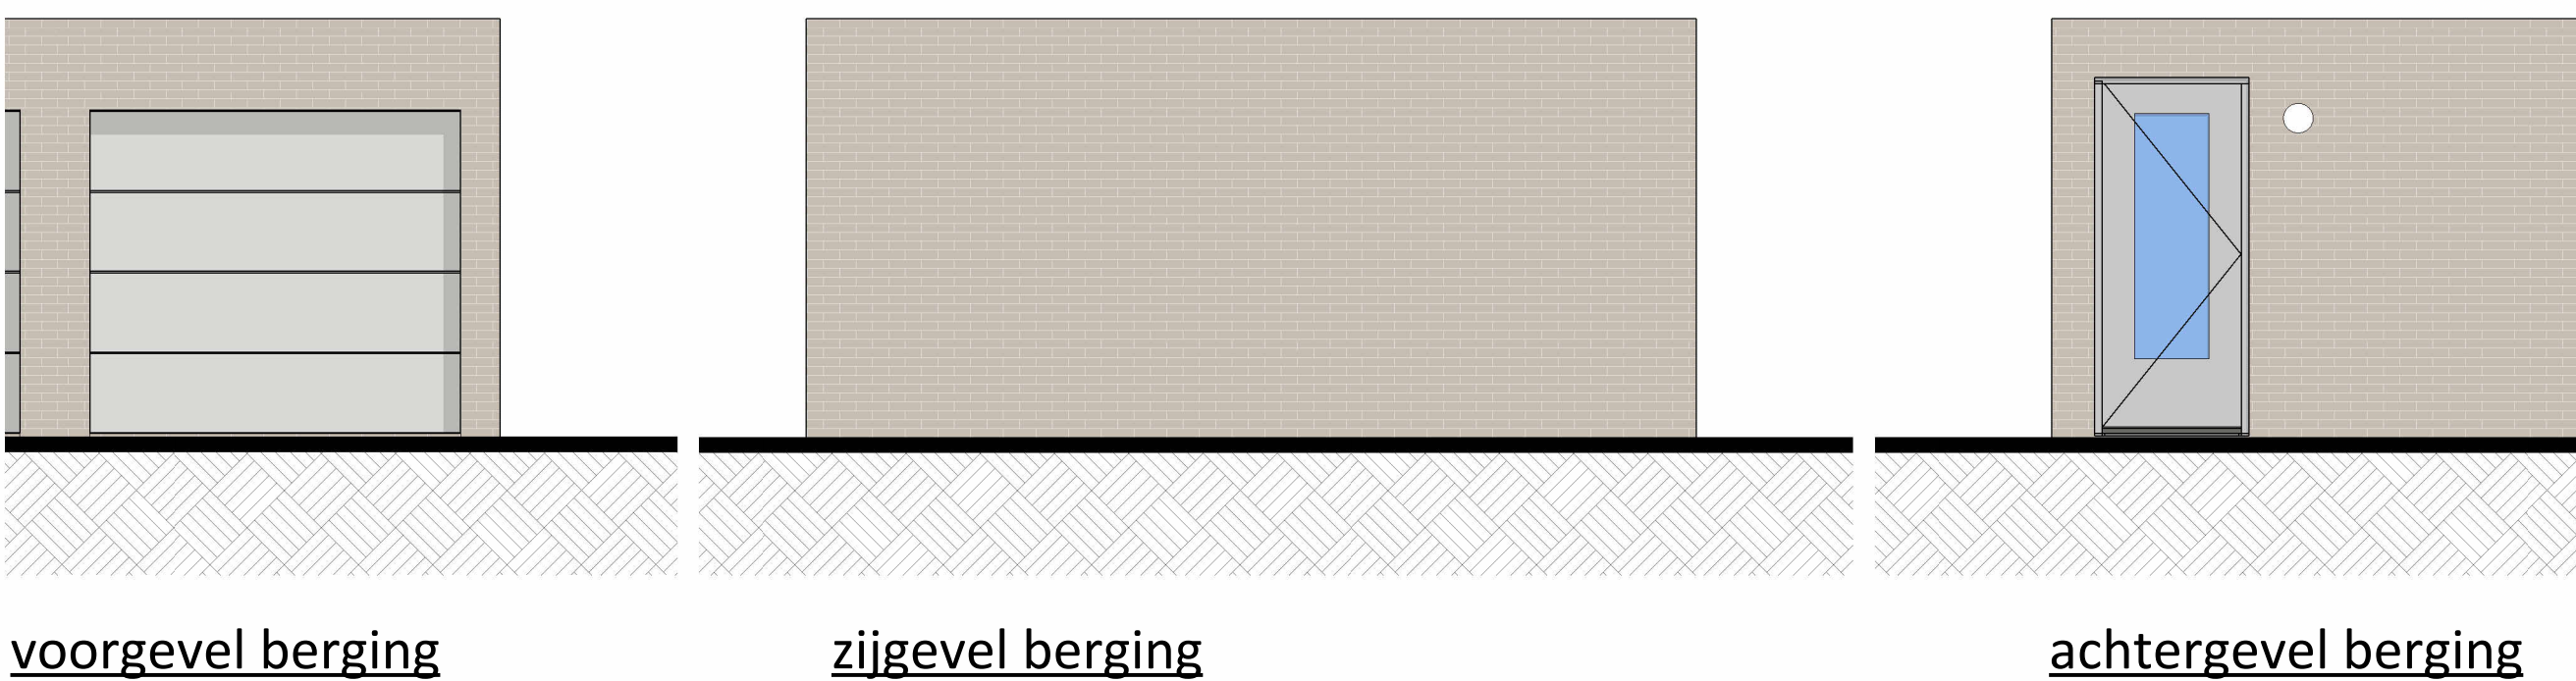

voorgevel berging

zijgevel berging

achtergevel berging



Linkergevel

Voorgevel

Rechtergevel


Achtergevel

bnr 76 t/m 81
Onderdeel
speciaal gevelmateriaal
voegwerk
gevel metselwerk
voegwerk
kozijnen
voordeur
lateien/geveldraggers
waterslagen tpv metselwerk
waterslagen tpv sto bnr 81
linkergevel
dakbedekking
hwa

Materiaal
keramische tegel (240x52mm),
horizontaal kleizenverband
cement, verdiepte voeg
baksteen handvorm KA1107,
waalformaat
cement, verdiepte voeg
hout
hout
staal, verzinkt en gespoedercoat
prefab beton
aluminium
keramische dakpan
voorzijde zink, achterzijde pvc

Kleur
355 blauwgroen gevlamd
lichtgrijs
grijs geuanceerd
lichtgrijze voeg
RAL 7047 telegrijs 4
RAL 7047 telegrijs 4
RAL 7044 zijdegrijs 4
lichtgrijs
RAL 7047 telegrijs 4
RAL 7047 telegrijs 4
donker, antraciet
naturol, grijs

kleuren zijn indicatief en kunnen afwijken van de werkelijkheid

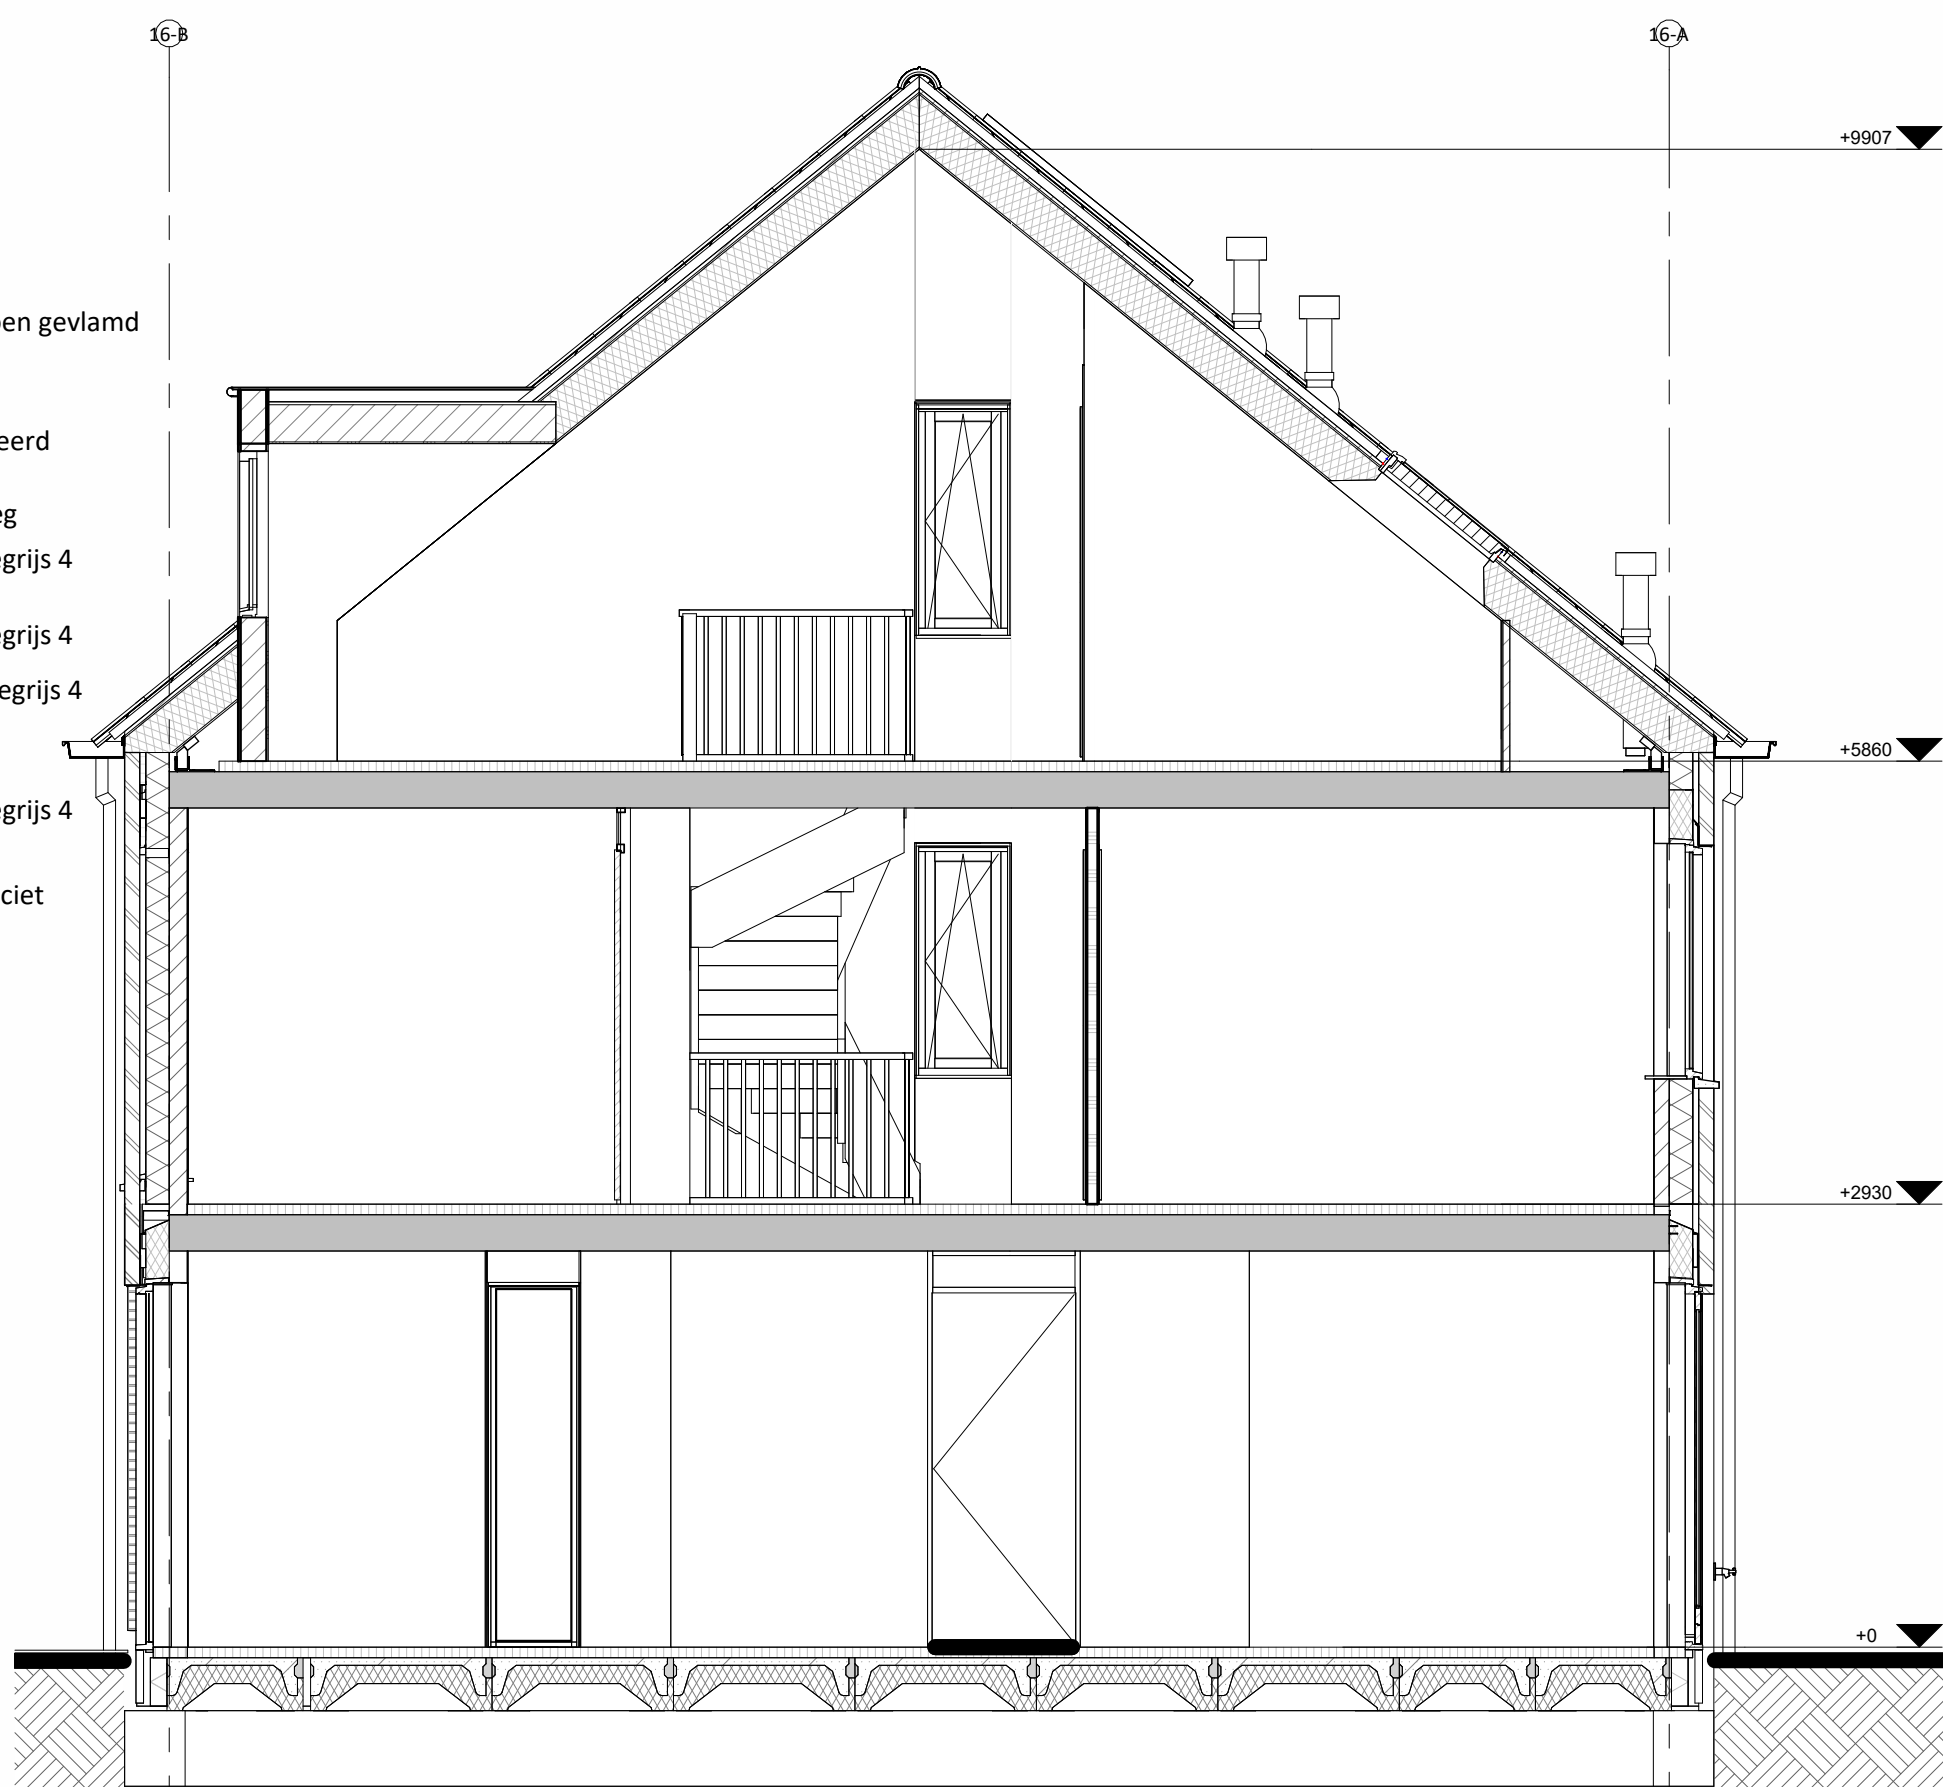

Doorsnede A-A

Hoogte (+V.L.)	Symbol	Omschrijving
	■	Groepenkast
Plafond	⊗	Centraaldoos t.b.v. lichtpunt zonder armatuur
2100	⊗	Wandlichtpunt zonder armatuur
1200	⊗	Beldrukker
2500	⊗	Schel
1500	⊗	Videofoonstool
Plafond	⊗	Rookmelder optisch
1050	⊗	Enkelpolige schakelaar
1050	⊗	Enkelpolige schakelaar met wandcontactdoos
1050	⊗	Serienschakelaar
1050	⊗	Wisselschakelaar
1050	⊗	Kruisschakelaar
300	⊗	Loze leiding
300	⊗	Loze leiding Zonwering
300	⊗	CAI aansluitpunt
300	⊗	UTP aansluitpunt
300	⊗	Enkele wandcontactdoos
300	⊗	Dubbele wandcontactdoos
300	⊗	Wandcontactdoos 2-voudig opbouw
300	⊗	Wandcontactdoos 2-voudig opbouw Vloerverwarming
300	⊗	E-RAD - Elektr. radiator badkamer 260+V.L.
300	⊗	WP - Wasmachine 1200+V.L.
300	⊗	WM - Wasmachine 1200+V.L.
300	⊗	WD - Wasdroger 1200+V.L.
1500	⊗	CO2 Sensor (t.b.v. ventilatie systeem)
1500	⊗	Thermostaat RF
1700	⊗	Centraal aardpunt badkamer
vloer	⊗	Aardmat
Plafond	⊗	Ventilatie Afzuig-ventiel
Plafond	⊗	Ventilatie Inblaas-ventiel
	⊗	WTW unit
	⊗	Verdeler vloerverwarming



Situatie

schaal 1:1000