




Linkergevel

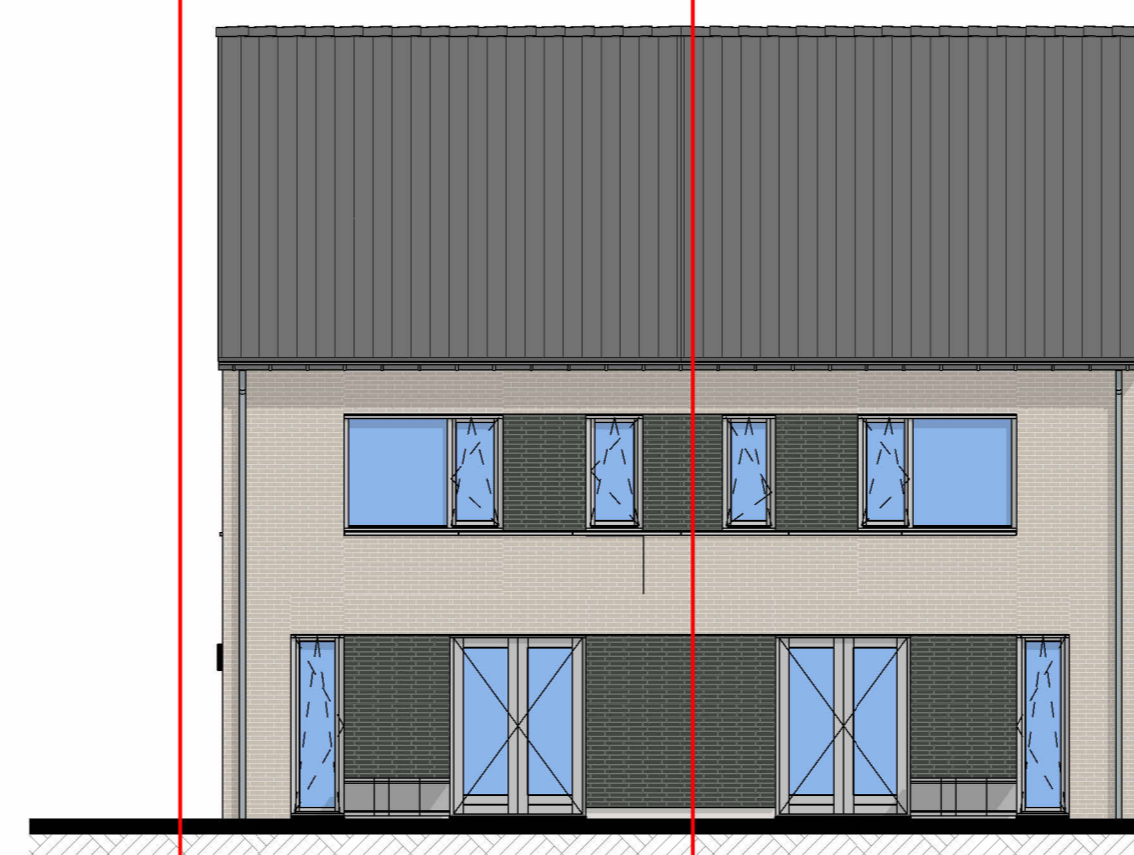


Voorgevel

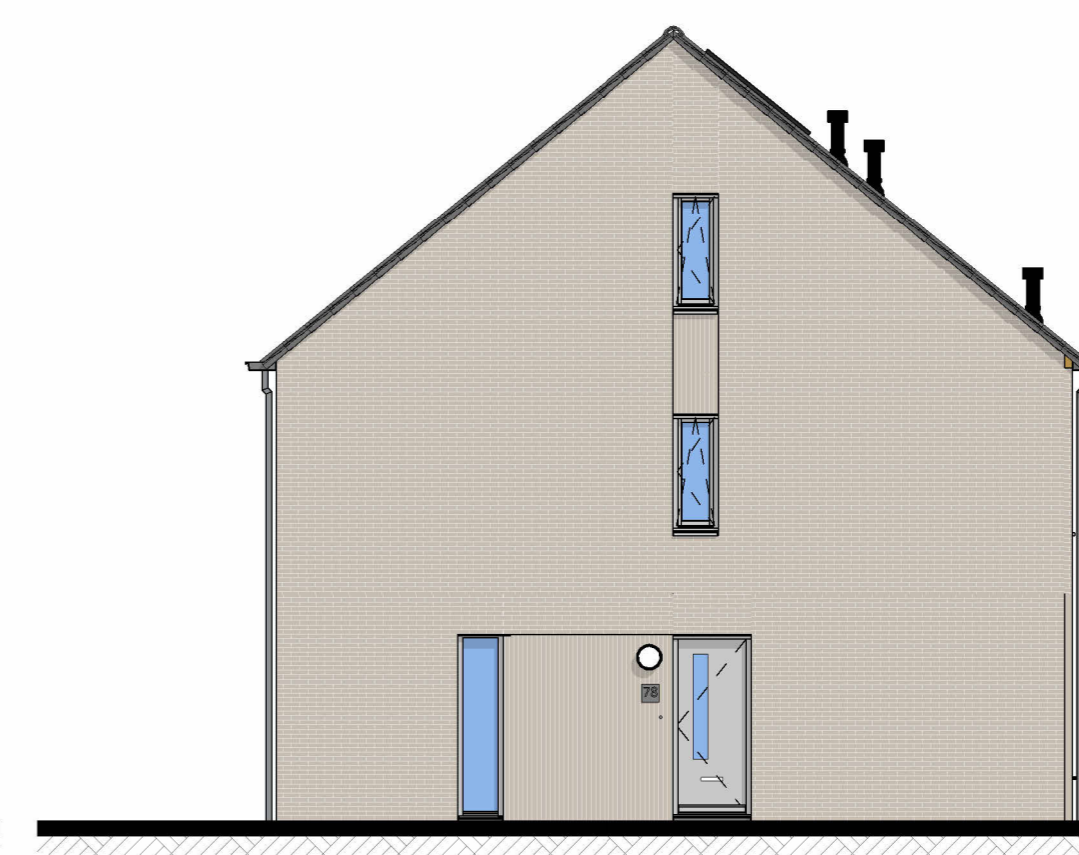

Rechtergevel

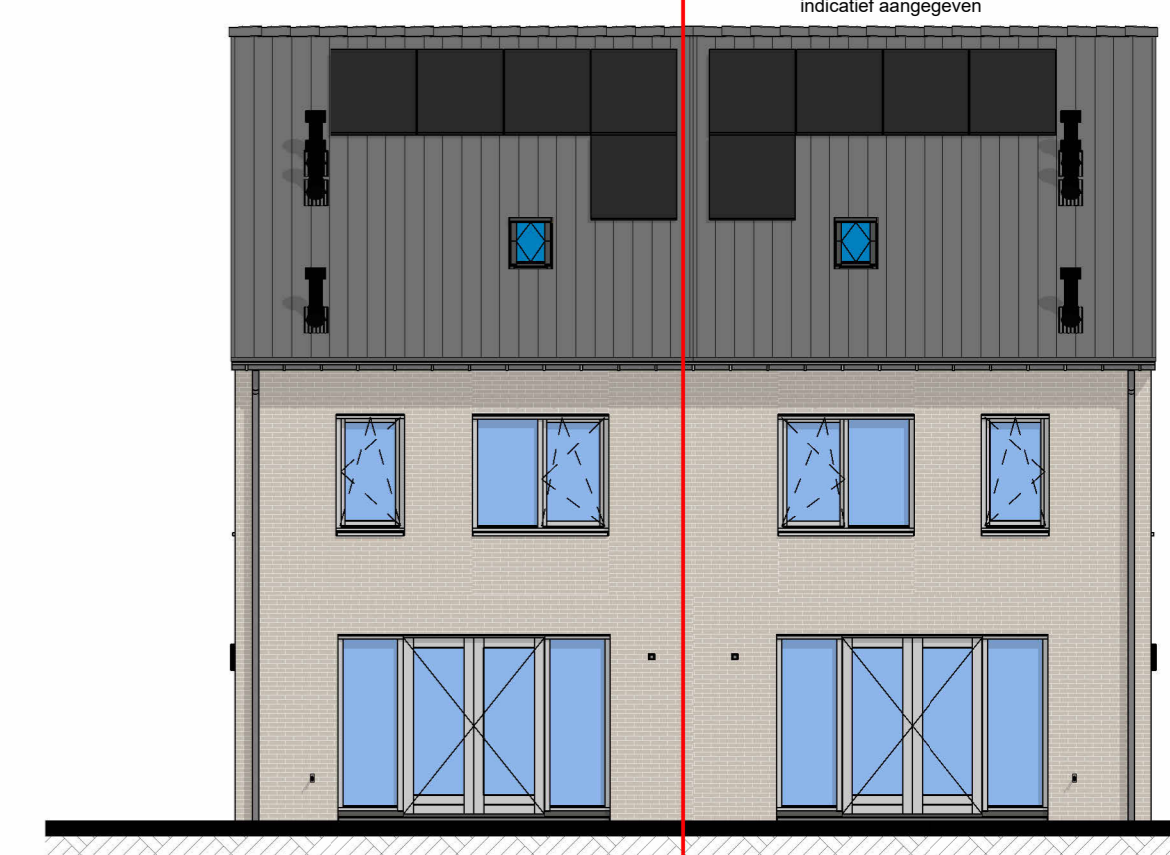

Achtergevel

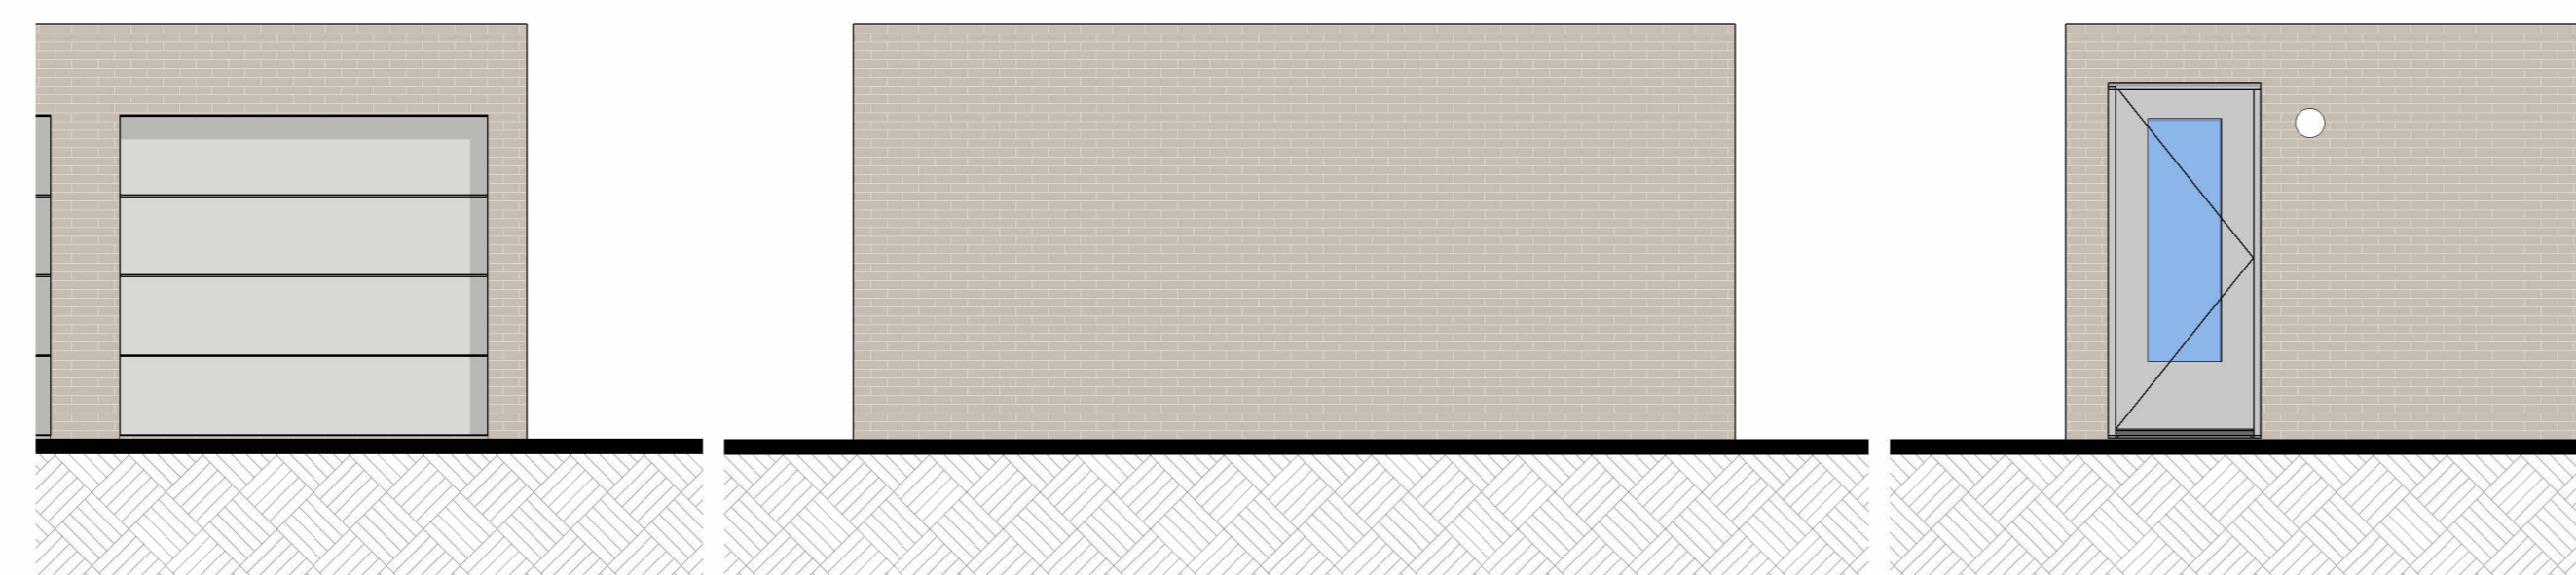

Voorgevel berging
schaal 1:50

Zijgevel berging
schaal 1:50


Achtergevel berging
schaal 1:50

bnr 76 1/m 81
Onderdeel
speciaal gevelmateriaal
voegwerk
gevel metselwerk
voegwerk
kozijnen
(incl draaiende delen)
voordeur
lateien/geveldragers
waterslagen tpv metselwerk
waterslagen tpv sto bnr 81
linkergevel
dakbedekking
hwa

Materiaal
keramische tegel (240x32mm),
horizontaal kleizenverband
cement, verdiepte voeg
baksteen handvorm KA1107,
waalformaat
cement, verdiepte voeg
hout
hout
staal, verzinkt en gepoedercoat
prefab beton
aluminium
keramische dakpan
voorzijde zinkachterzijde pvc

Kleur
355 blauwgroen gevlamd
lichtgrijs
grijs genueanceerd
lichtgrijze voeg
RAL 7047 telegrijs 4
RAL 7047 telegrijs 4
RAL 7044 zijdegrijs 4
lichtgrijs
RAL 7047 telegrijs 4
donker, antraciet
naturel, grijs


Kleuren zijn indicatief en kunnen afwijken van de werkelijkheid

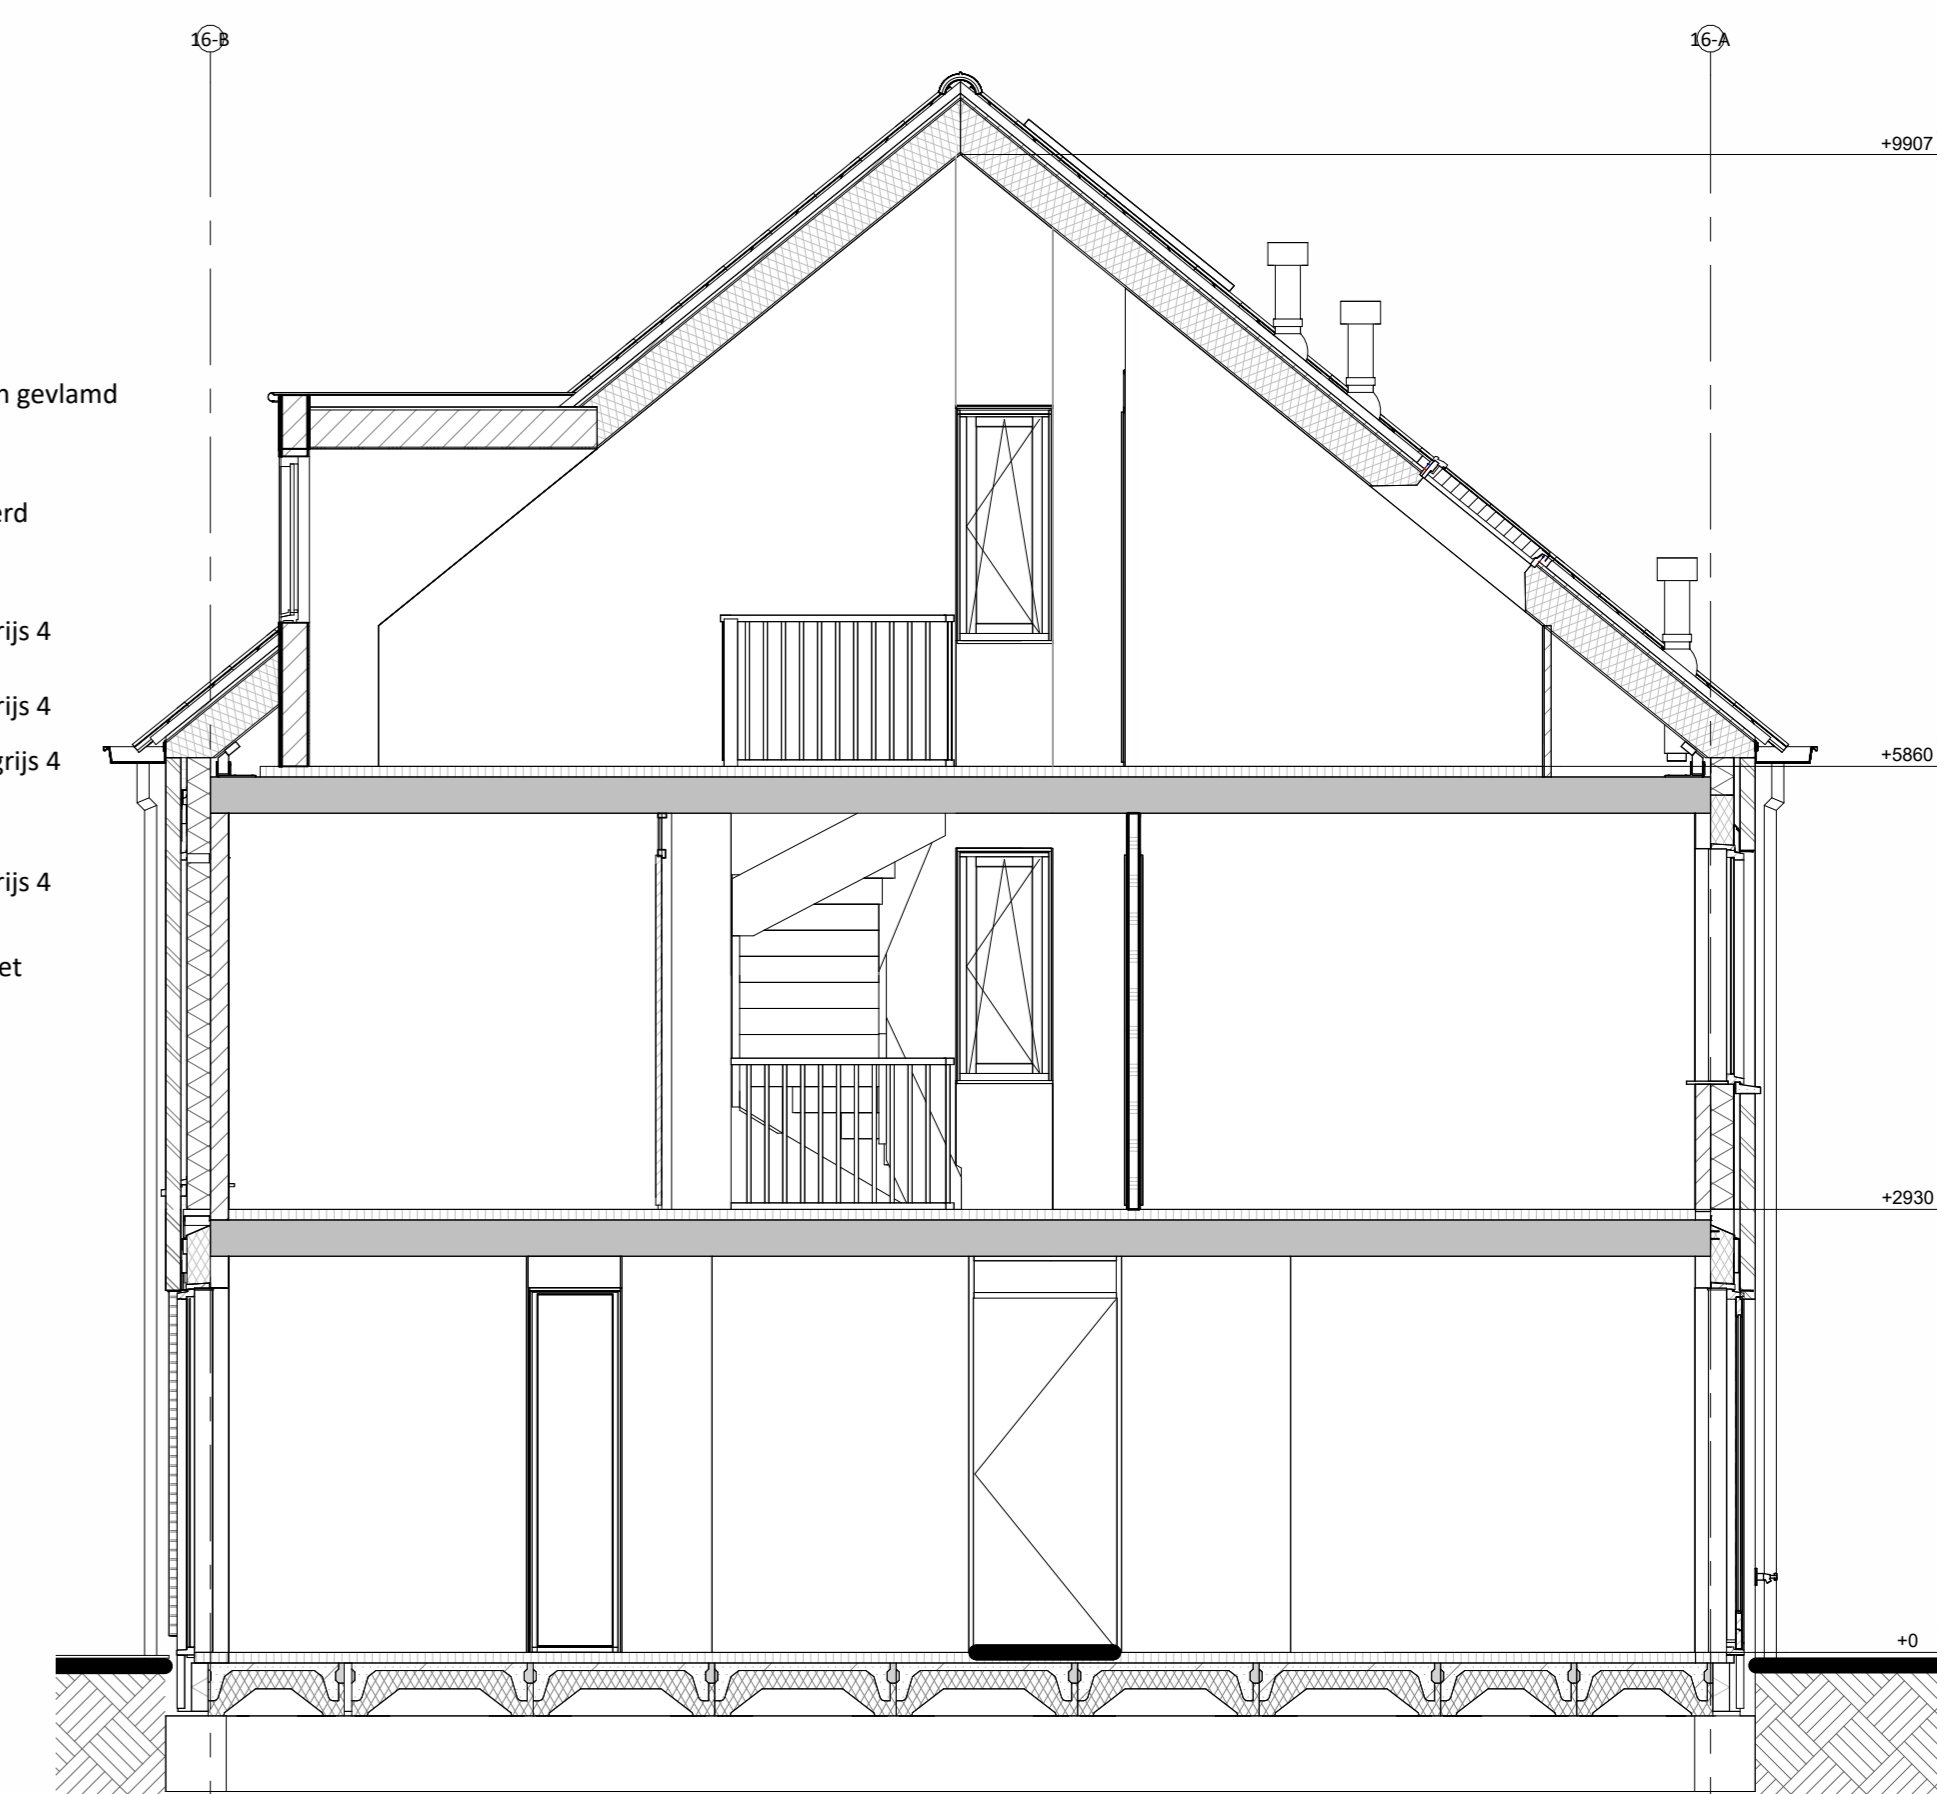


Doorsnede A-A

Hoogte (incl.)	Symbol	Omschrijving
	☐	Groepenkast
Plafond	☐	Centraaldoos l.b.v. lichtpunt zonder armatuur
2100	☐	Wandlichtpunt zonder armatuur
1200	☐	Belcrukker
2500	☐	Schel
1500	☐	Videofoonbeestel
Plafond	☐	Rookmelder optisch
1050	☐	Enkeelpolige schakelaar
1050	☐	Enkeelpolige schakelaar met wandcontactdoos
1050	☐	Serieschakelaar
1050	☐	Wisselschakelaar
1050	☐	Kruisschakelaar
300	☐	Loze leiding
300	☐	Loze leiding Zonwering
300	☐	CAI aansluitpunt
300	☐	UTP aansluitpunt
300	☐	Enkele wandcontactdoos
300	☐	Dubbele wandcontactdoos
300	☐	Wandcontactdoos 2-voudig opbouw
300	☐	Wandcontactdoos 2-voudig opbouw Vloerverwarming
300	☐	E-RAD - Elektr. radiator badkamer 260+VL.
300	☐	WP - Wärmepomp n.l.b.
300	☐	WM - Wasmachine 1200+VL.
300	☐	WD - Wasdroger 1200+VL.
1500	☐	CO2 Sensor (l.b.v. ventilatie systeem)
1500	☐	Thermostaat RF
1700	☐	Centraal aardpunt badkamer
Voer	☐	Aardmat
Plafond	☐	Ventilatie Afzuig-ventiel
Plafond	☐	Ventilatie Inblaas-ventiel
	☐	WTW unit
	☐	Verdelers vloerverwarming


bnr 79

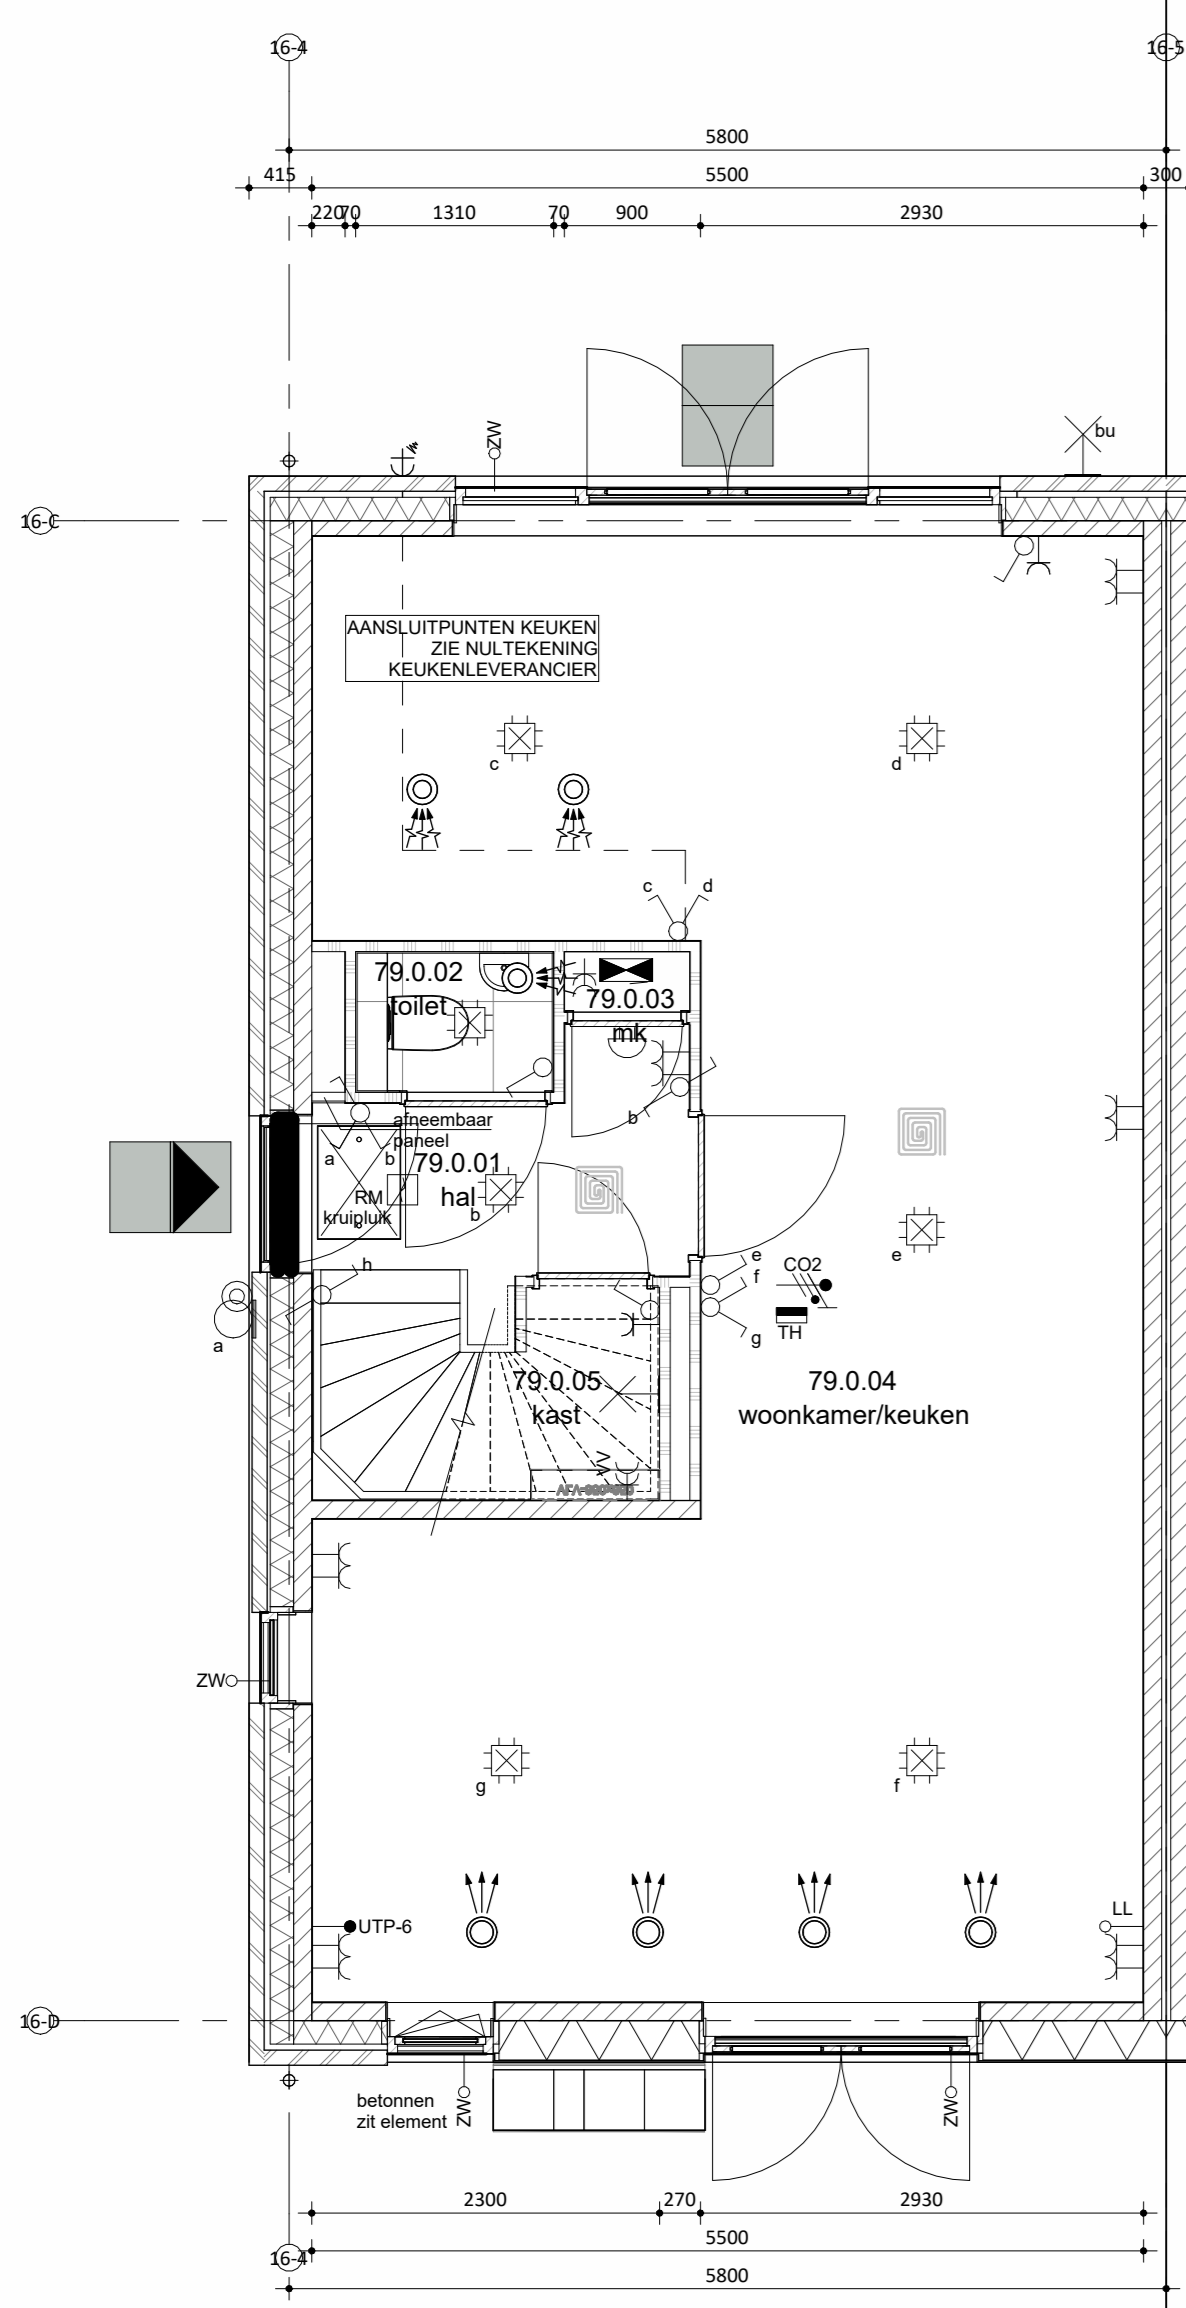

Begane grond

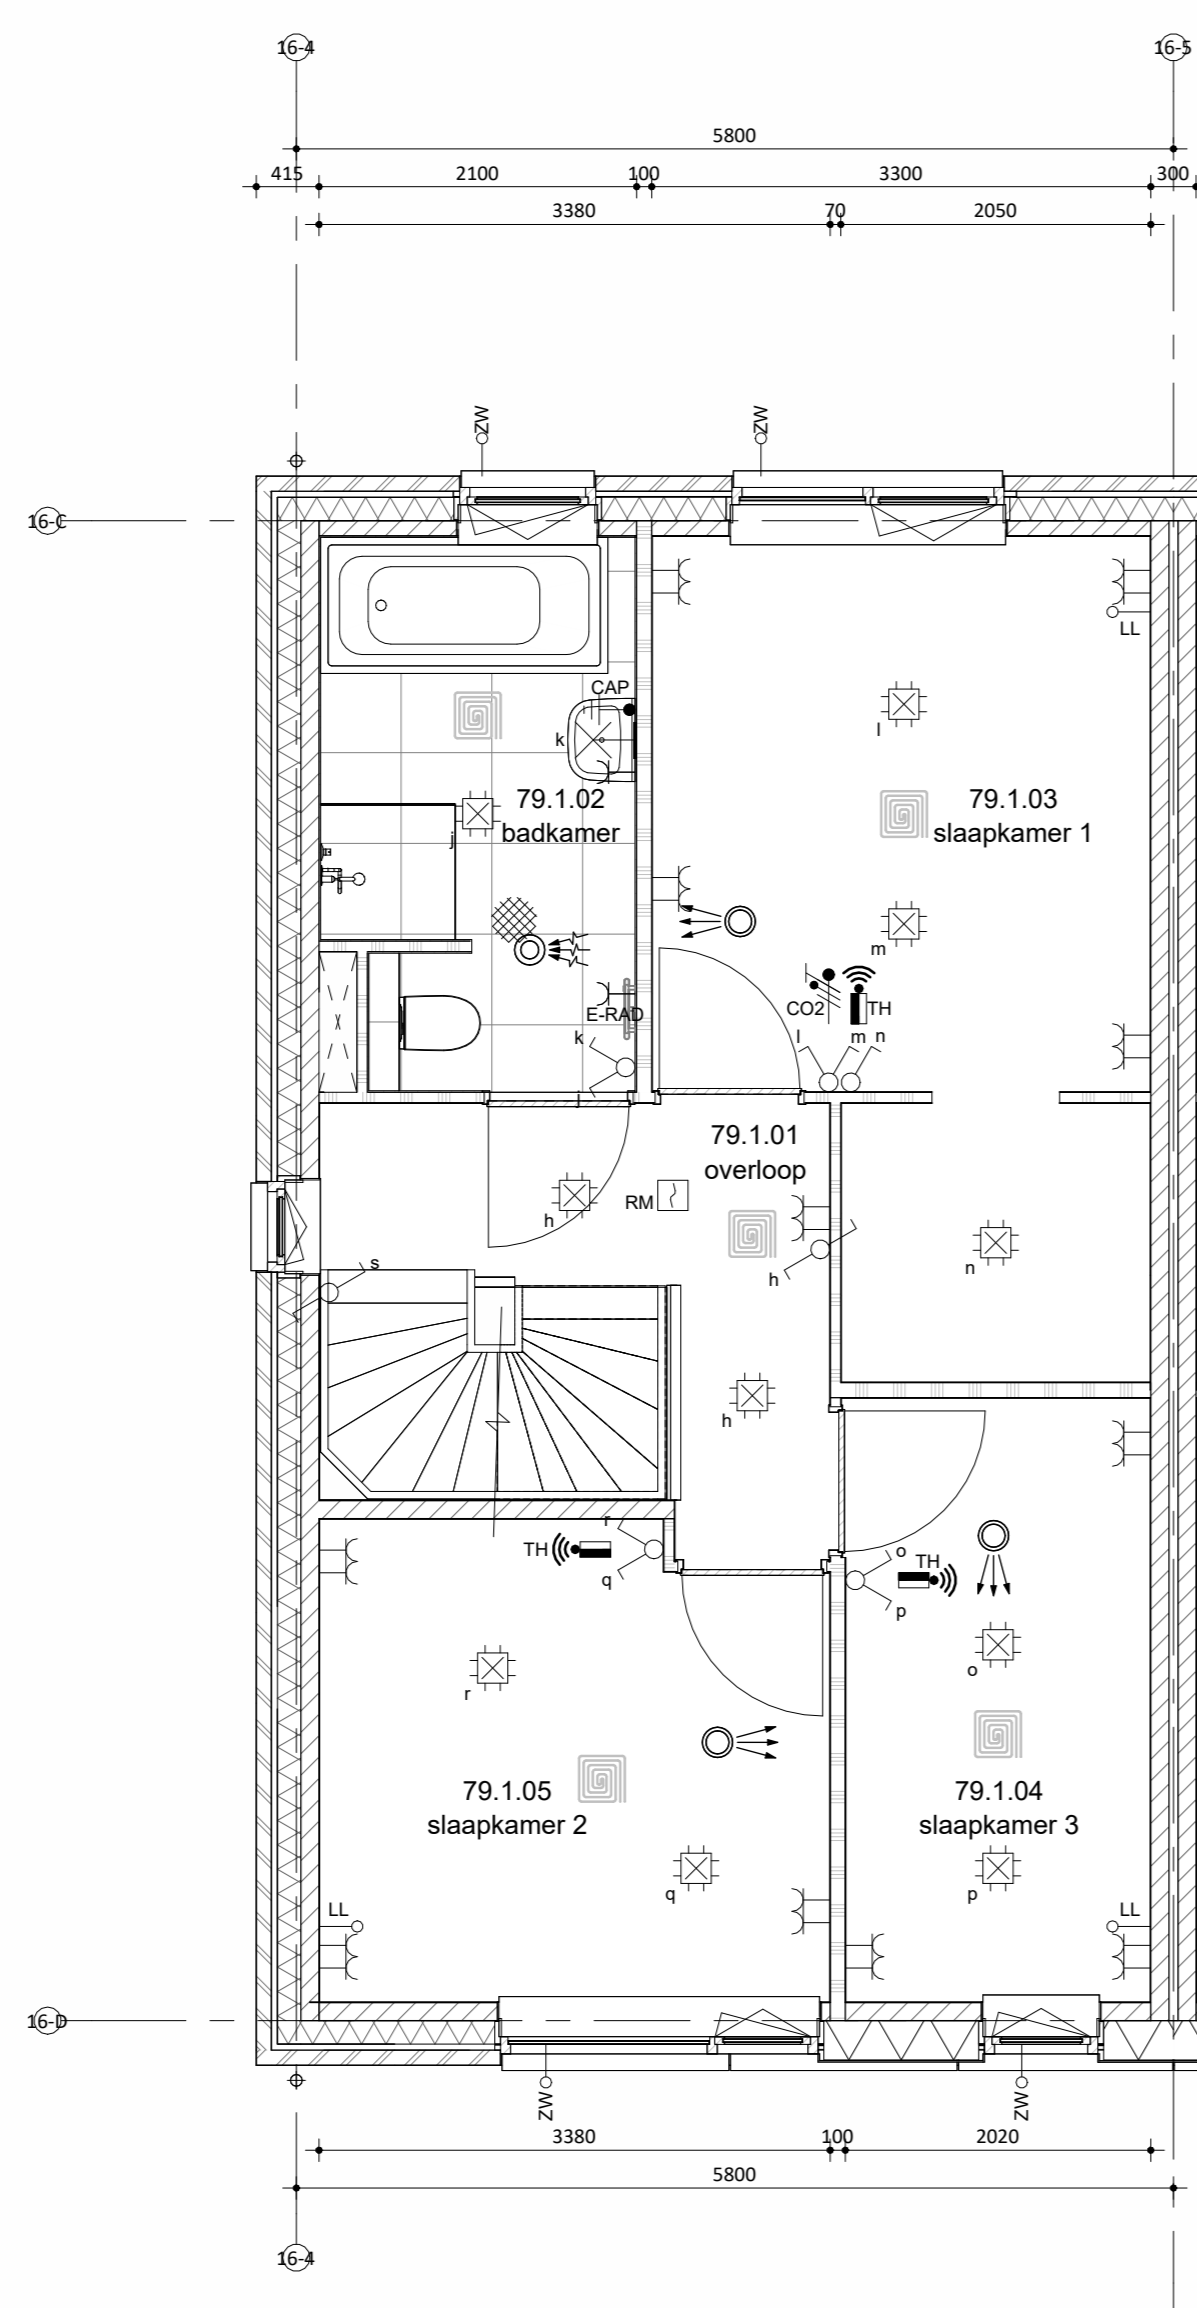

Eerste verdieping

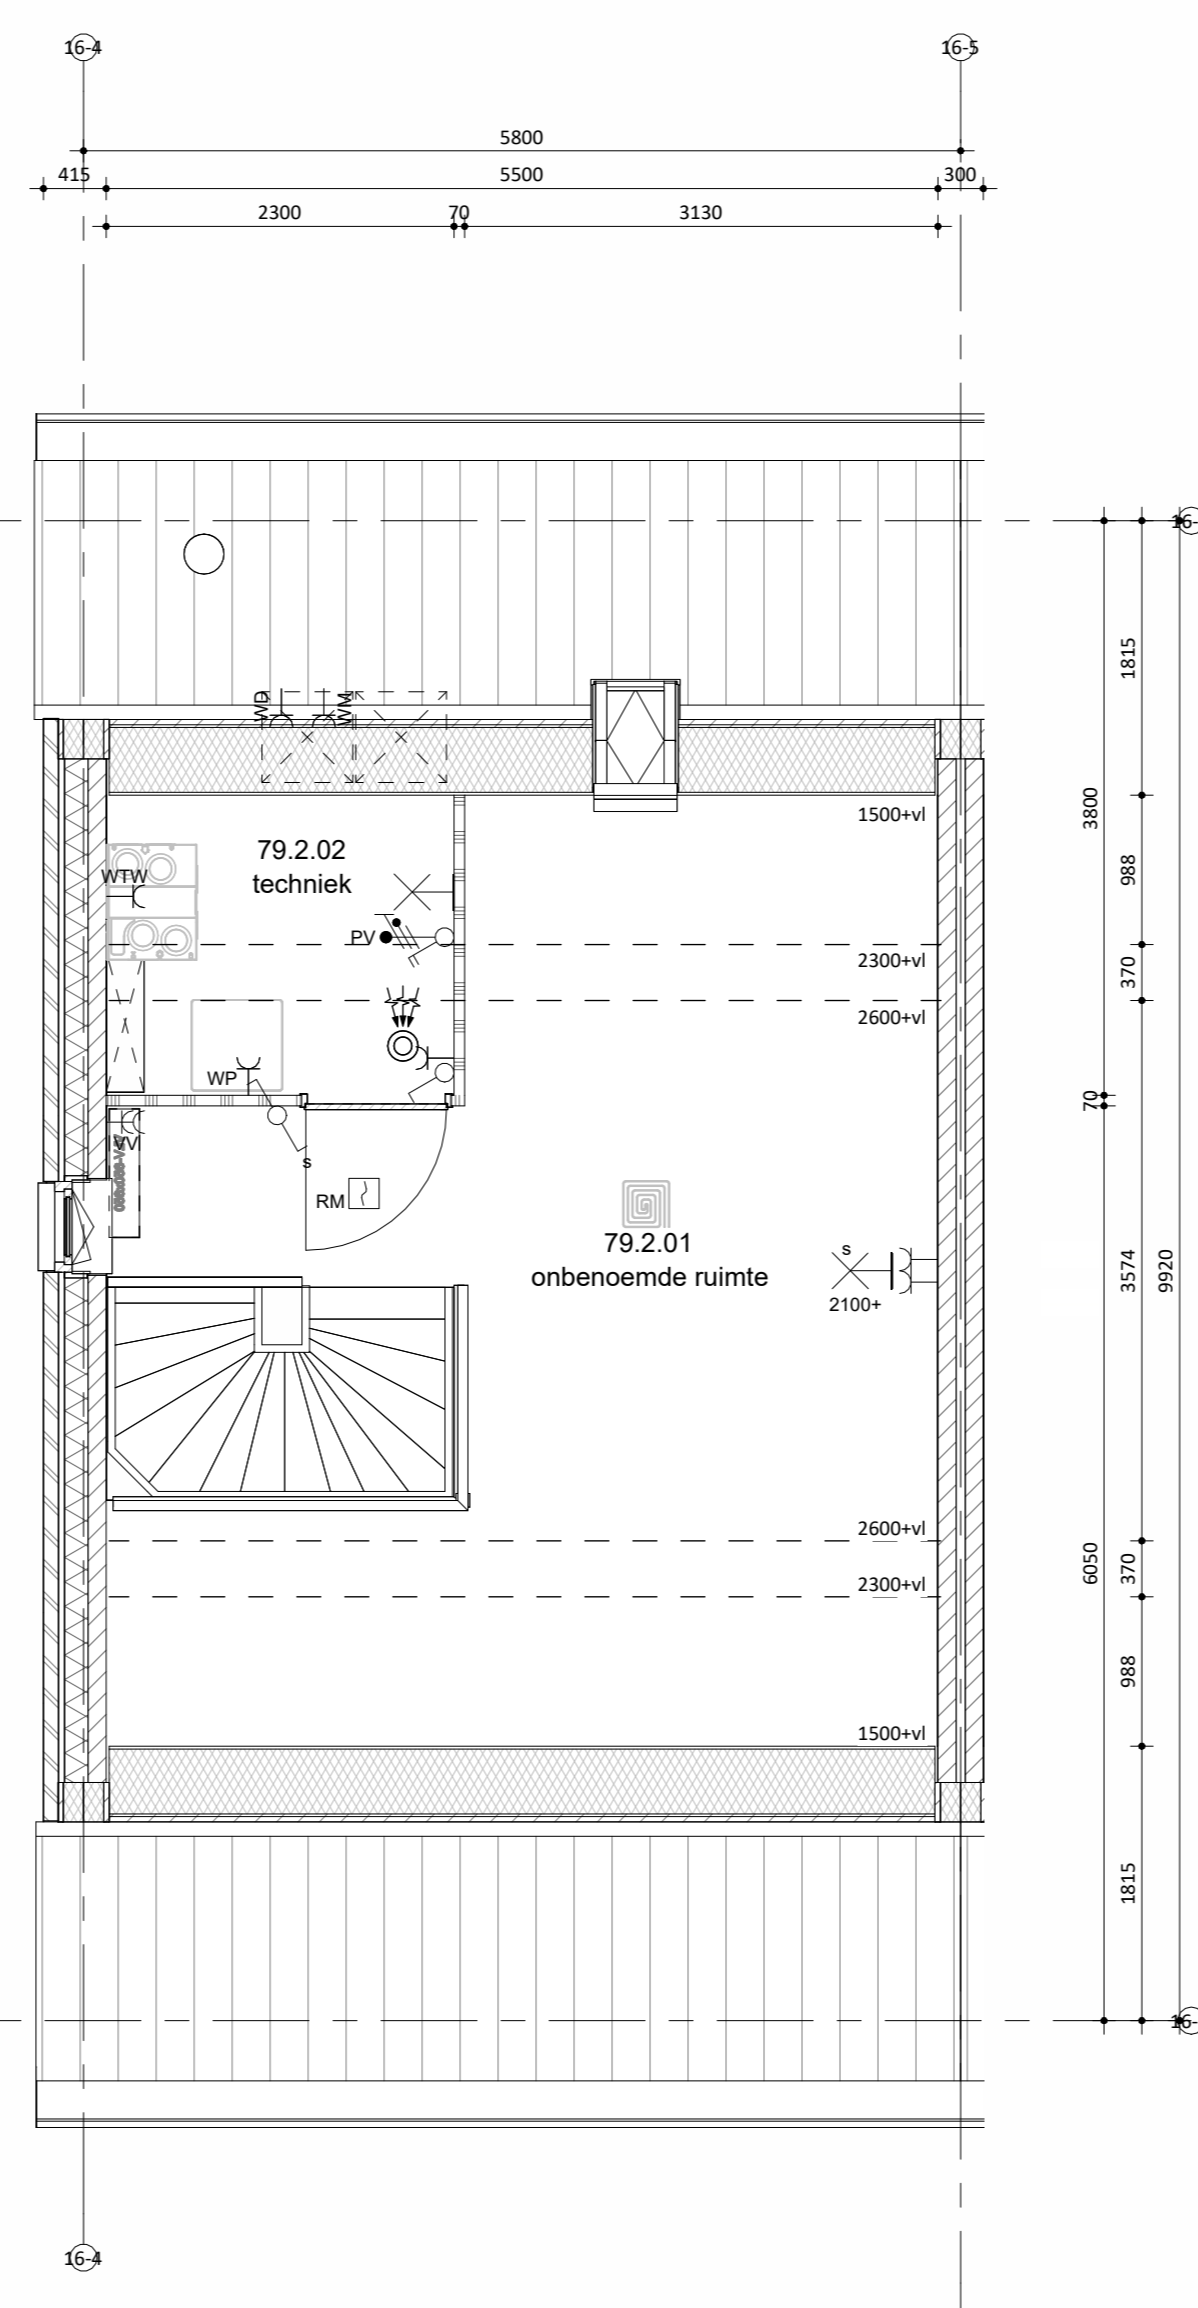

Tweede verdieping



Situatie
schaal 1:1000

Remmers
Bouwbedrijf

Kruisweg 1
5917 TR Terzou
T: 013 - 972 25 00
E: info@remmersbouwgroep.nl
W: www.remmersbouwgroep.nl

Maatvoering in het werk te controleren.
De technische omschrijving prevaleert op de tekeningen.
wijzigingen:

onderdeel: Verkooptekening bnr 79
project: 52 woningen, Markant Fase 1 Zevenbergen

opdrachtgever: Markvelden-Noord VOF

datum: 22-04-2026 status: DEFINITIEF werknummer: 422440

schaal: 1:50/100 projectleider: - fase: bladnummer:

afmeting: A0 getekend: jk DO VK_79