



Linkergevel

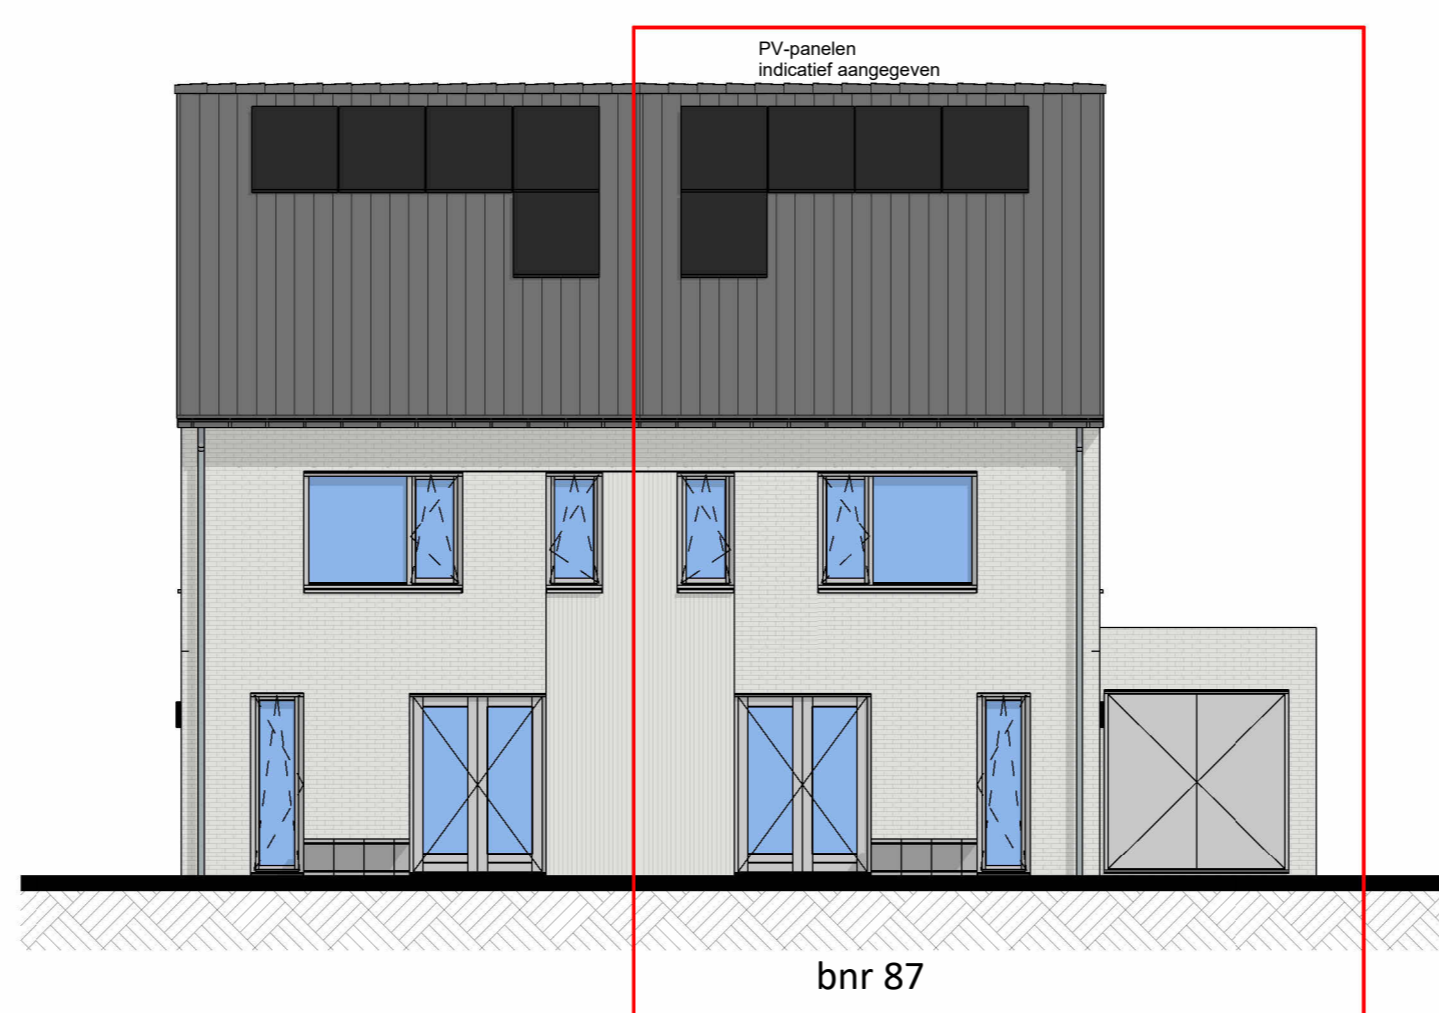

Voorgevel



Rechtergevel

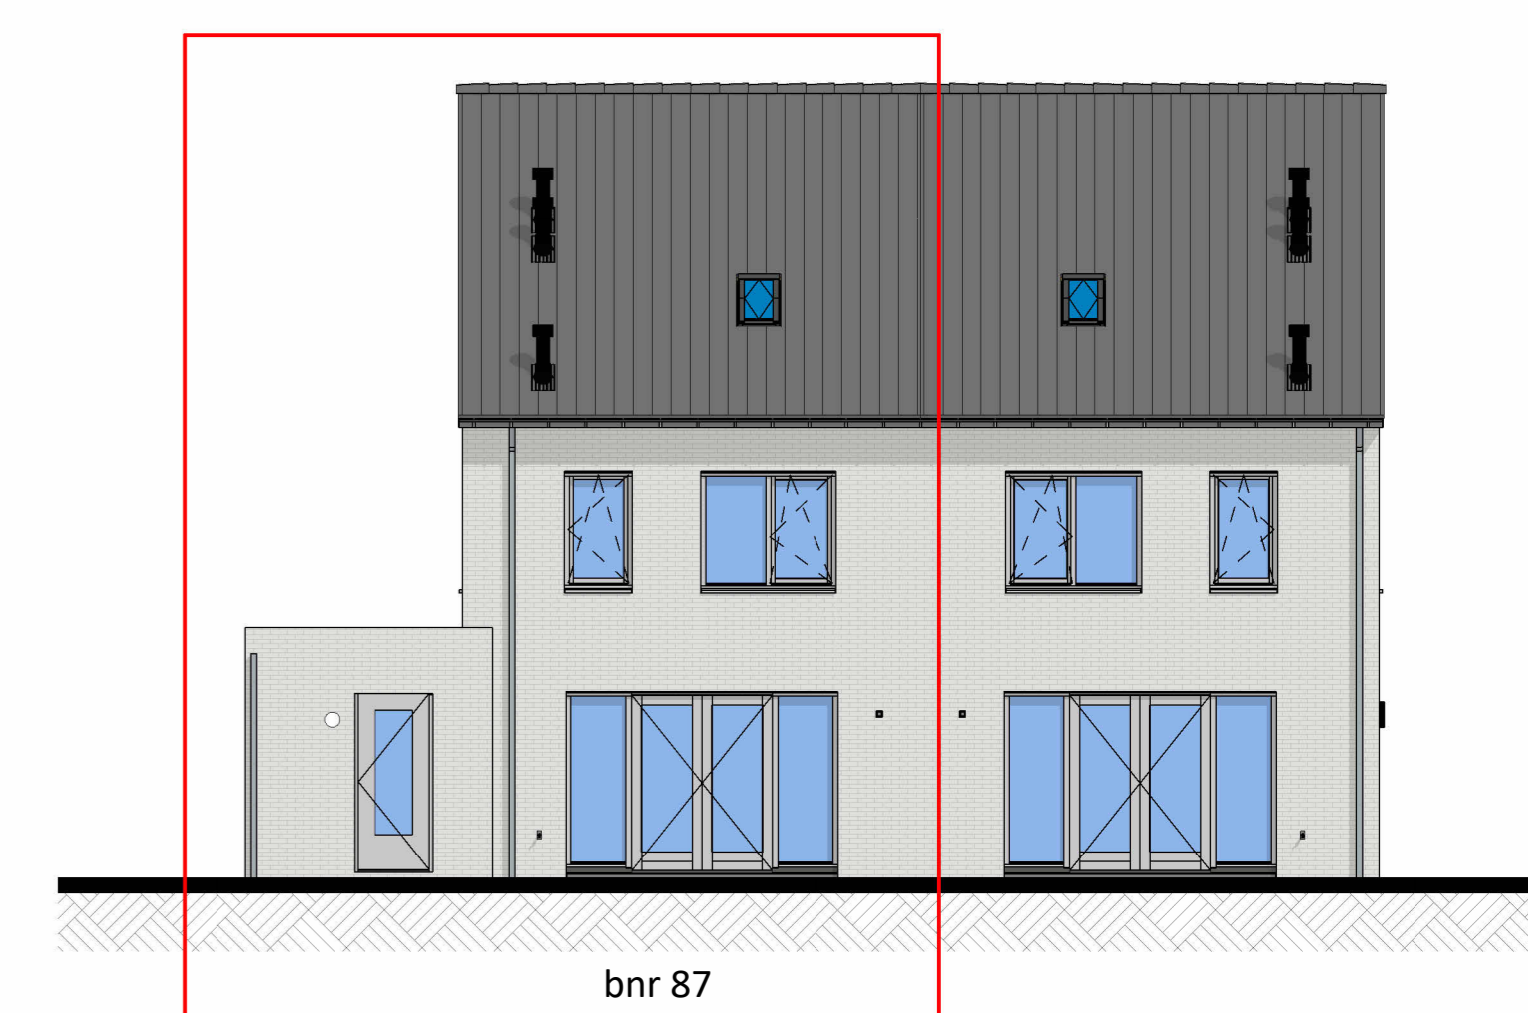


Achtergevel

bnr 87 v/m 88
Onderdeel
 gevel metselwerk
 voegwerk
 kozijnen (incl draaiende delen)
 voordeur
 lateien/geveldragers
 waterlagen tpm metselwerk
 dakbedekking
 fwa

Materiaal
 baksteen wasserstrich EN1147, waalmaat
 cement, verdiepte voeg
 hout
 hout
 staal, verzink en gepoedercoat
 prefab beton
 keramische dakpan
 voorzijde zink, achterzijde pvc


Kleur
 lichtgrijs genuanceerd
 lichtgrijs
 RAL 7047 telegrijs 4
 RAL 7047 telegrijs 4
 RAL 7044 zijdegrijs 4
 lichtgrijs
 donker, antraciet
 naturel, grijs

kleuren zijn indicatief en kunnen afwijken van de werkelijkheid

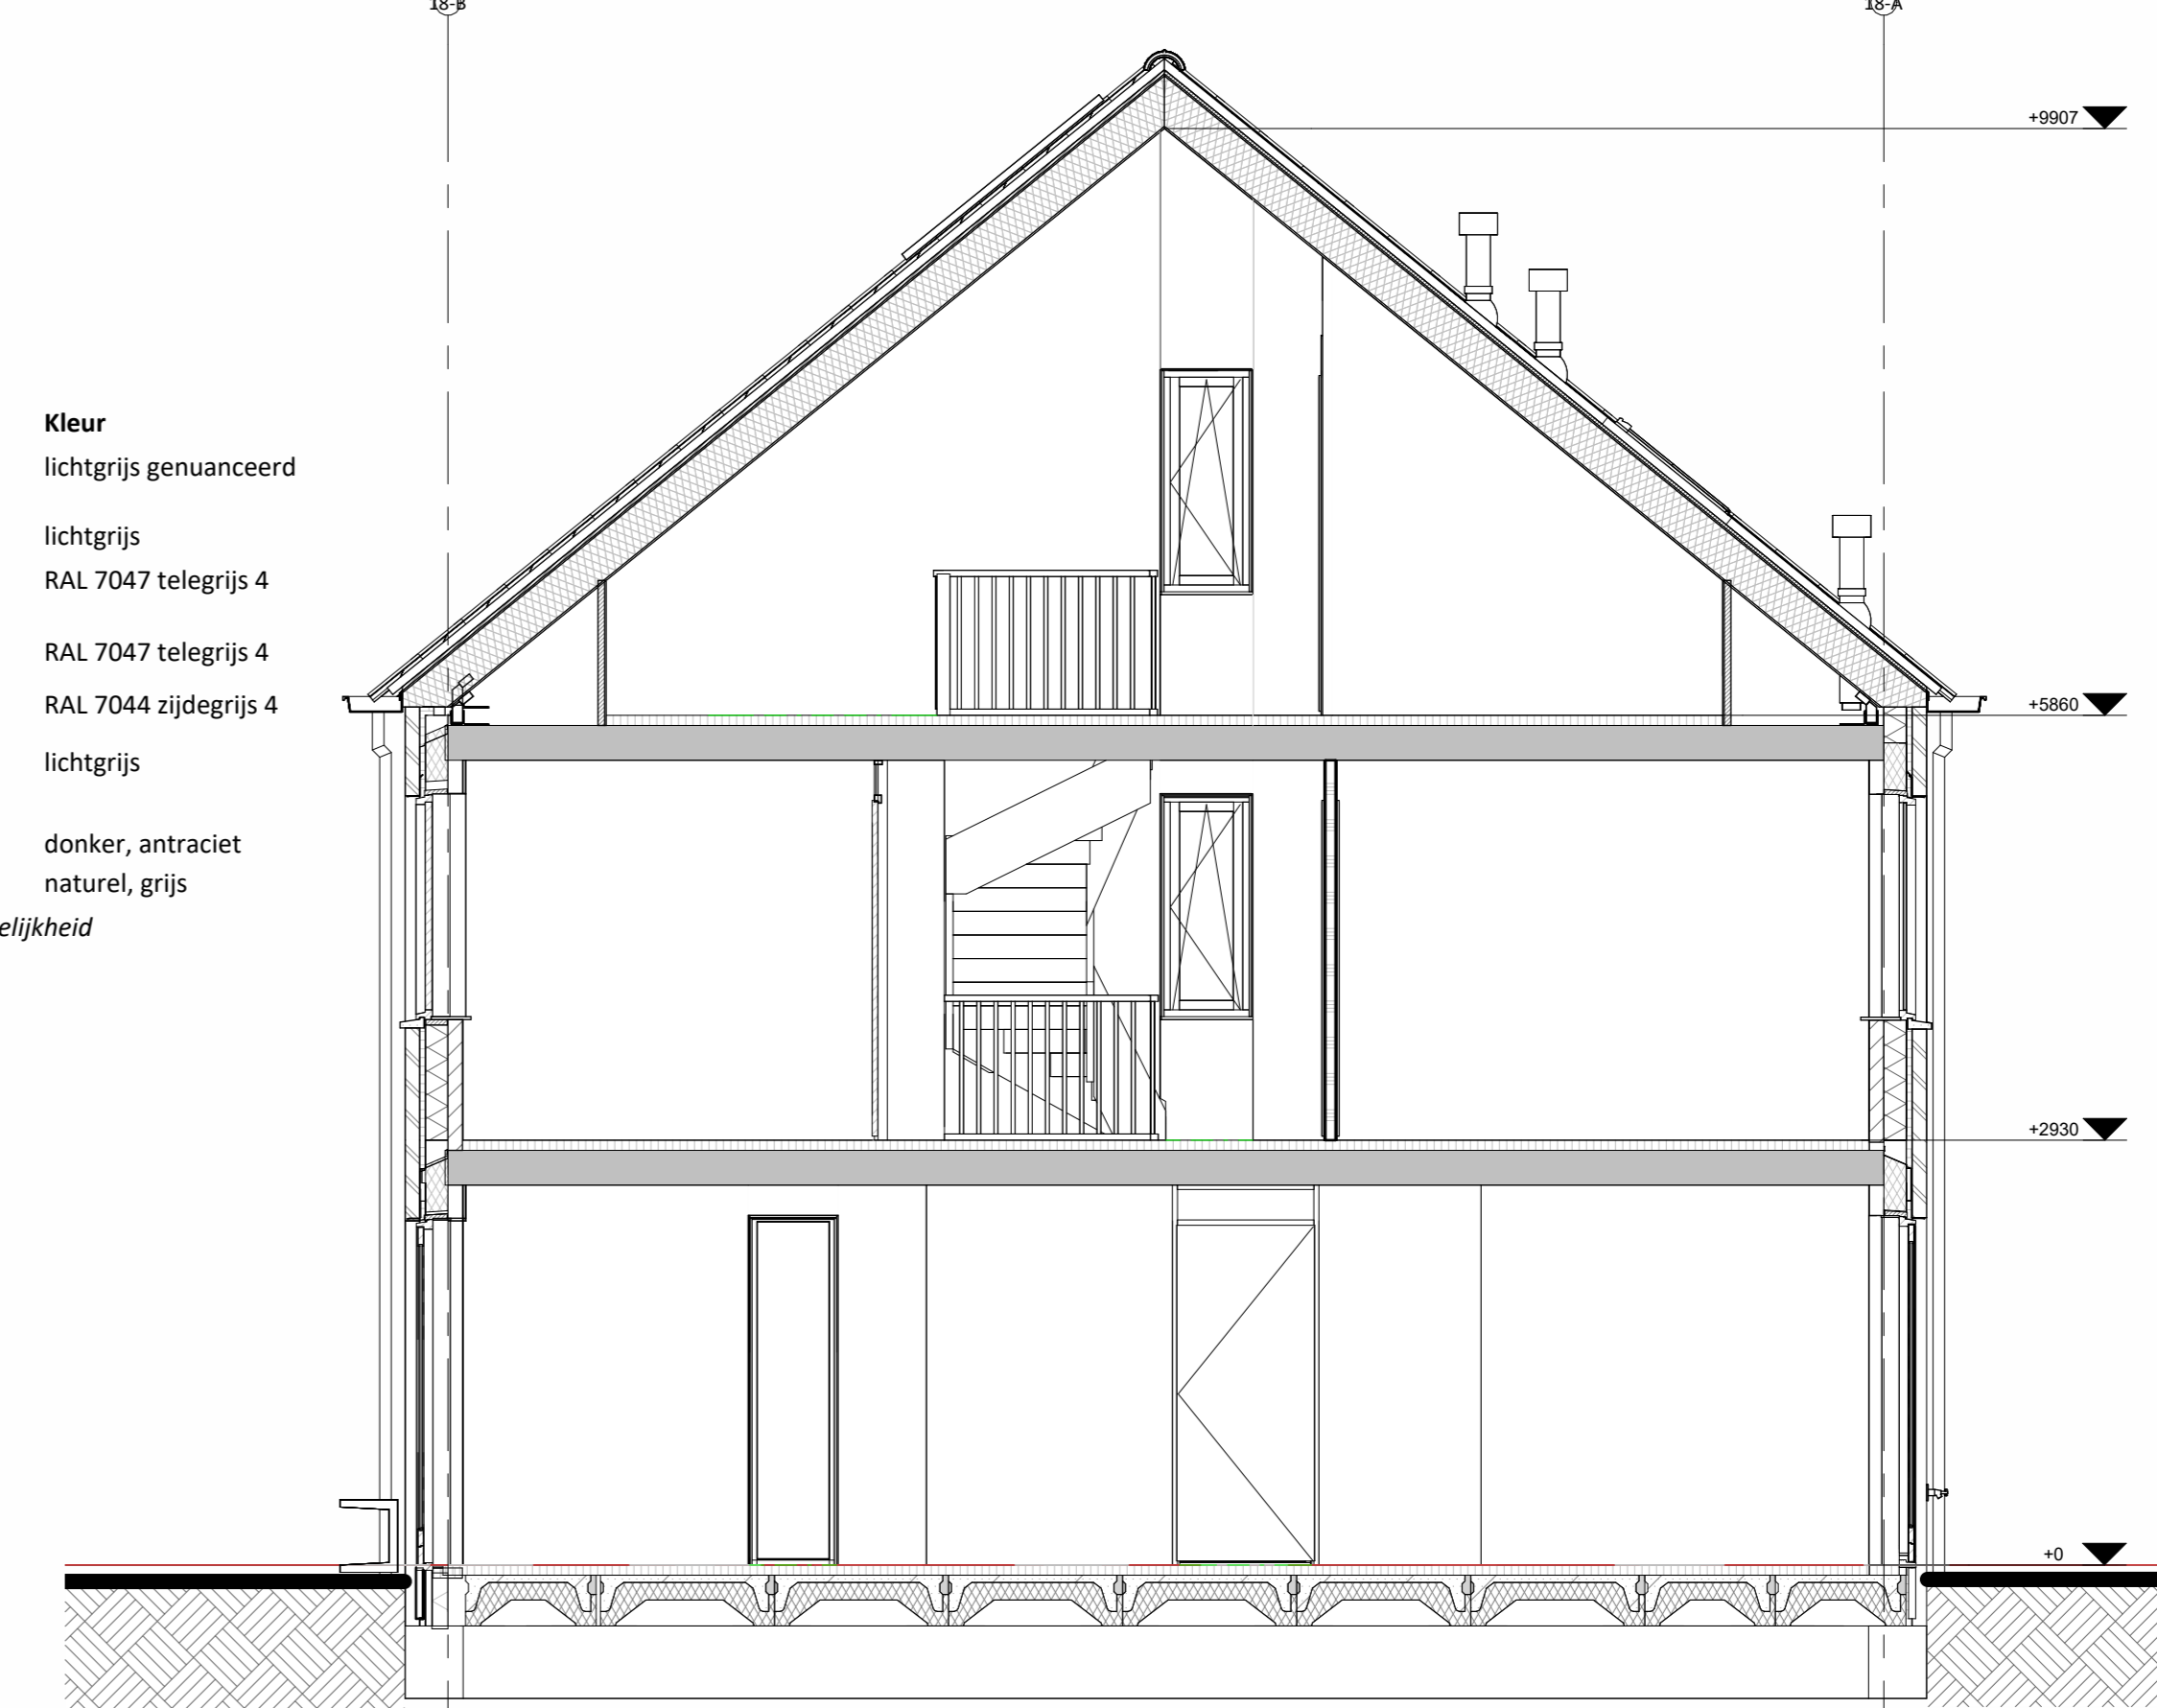


Doorsnede A-A


Hoogte (v.l.)	Symbol	Omschrijving
		Groepenkaat
Plafond		Centraaldoos l.b.v. lichtpunt zonder armatuur
2100		Wandlichtpunt zonder armatuur
1200		Beldrukker
2500		Schel
1500		Videofontoestel
Plafond		Rookmelder optisch
1050		Enkeelpolige schakelaar
1050		Serieschakelaar
1050		Wisselschakelaar
1050		Kruisschakelaar
300		Loze leiding
300		Loze leiding Zomervering
300		CAI aansluitpunt
300		UTP aansluitpunt
300		Enkele wandcontactdoos
300		Dubbele wandcontactdoos
300		Wandcontactdoos 2-voudig opbouw
300		Wandcontactdoos 2-voudig opbouw vloerverwarming
300		E-RAD - Elektr. radiator badkamer 280+VL
300		WP - Wärmepomp n.l.b.
300		WM - Wasmachine 1200+VL
300		WD - Wasdroger 1200+VL
1500		CO2 Sensor (l.b.v. ventilatie systeem)
1500		Thermostaat RF
1700		Centraal aardpunt badkamer
vloer		Aardmat
Plafond		Ventilatie Afzuig-ventiel
Plafond		Ventilatie Inblaas-ventiel
		WTW unit
		Verdelers vloerverwarming

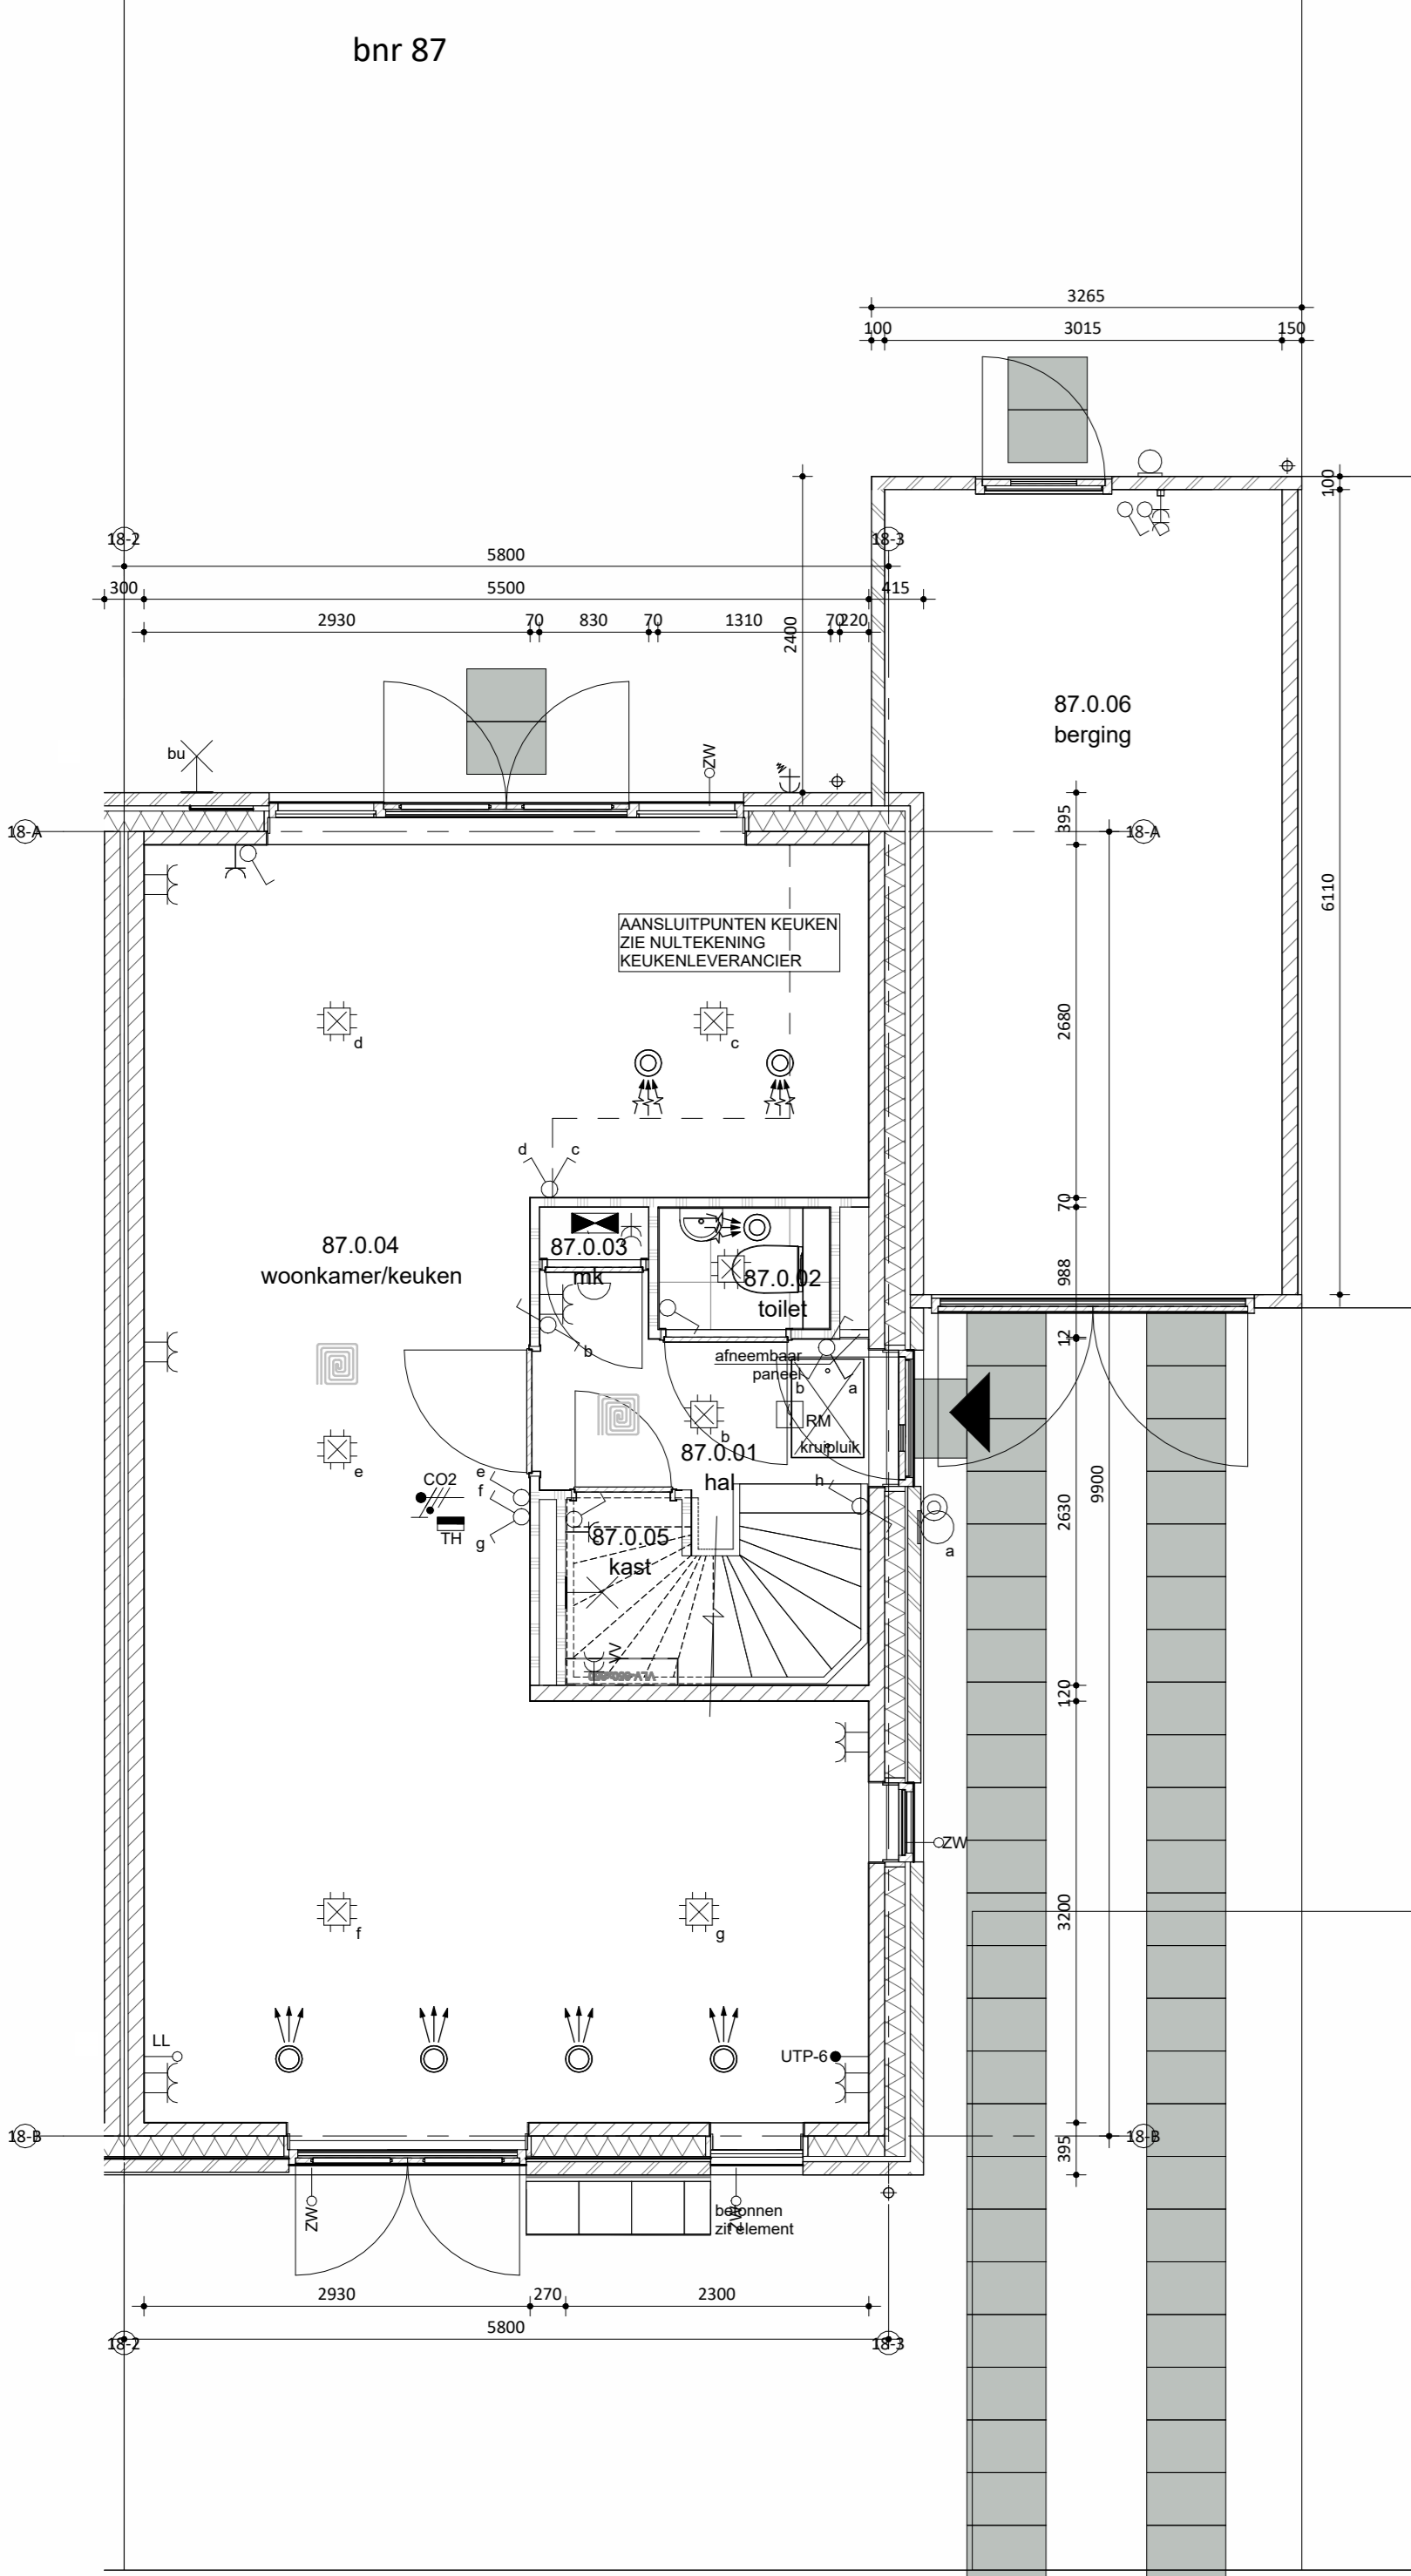

Begane grond
 schaal 1:50

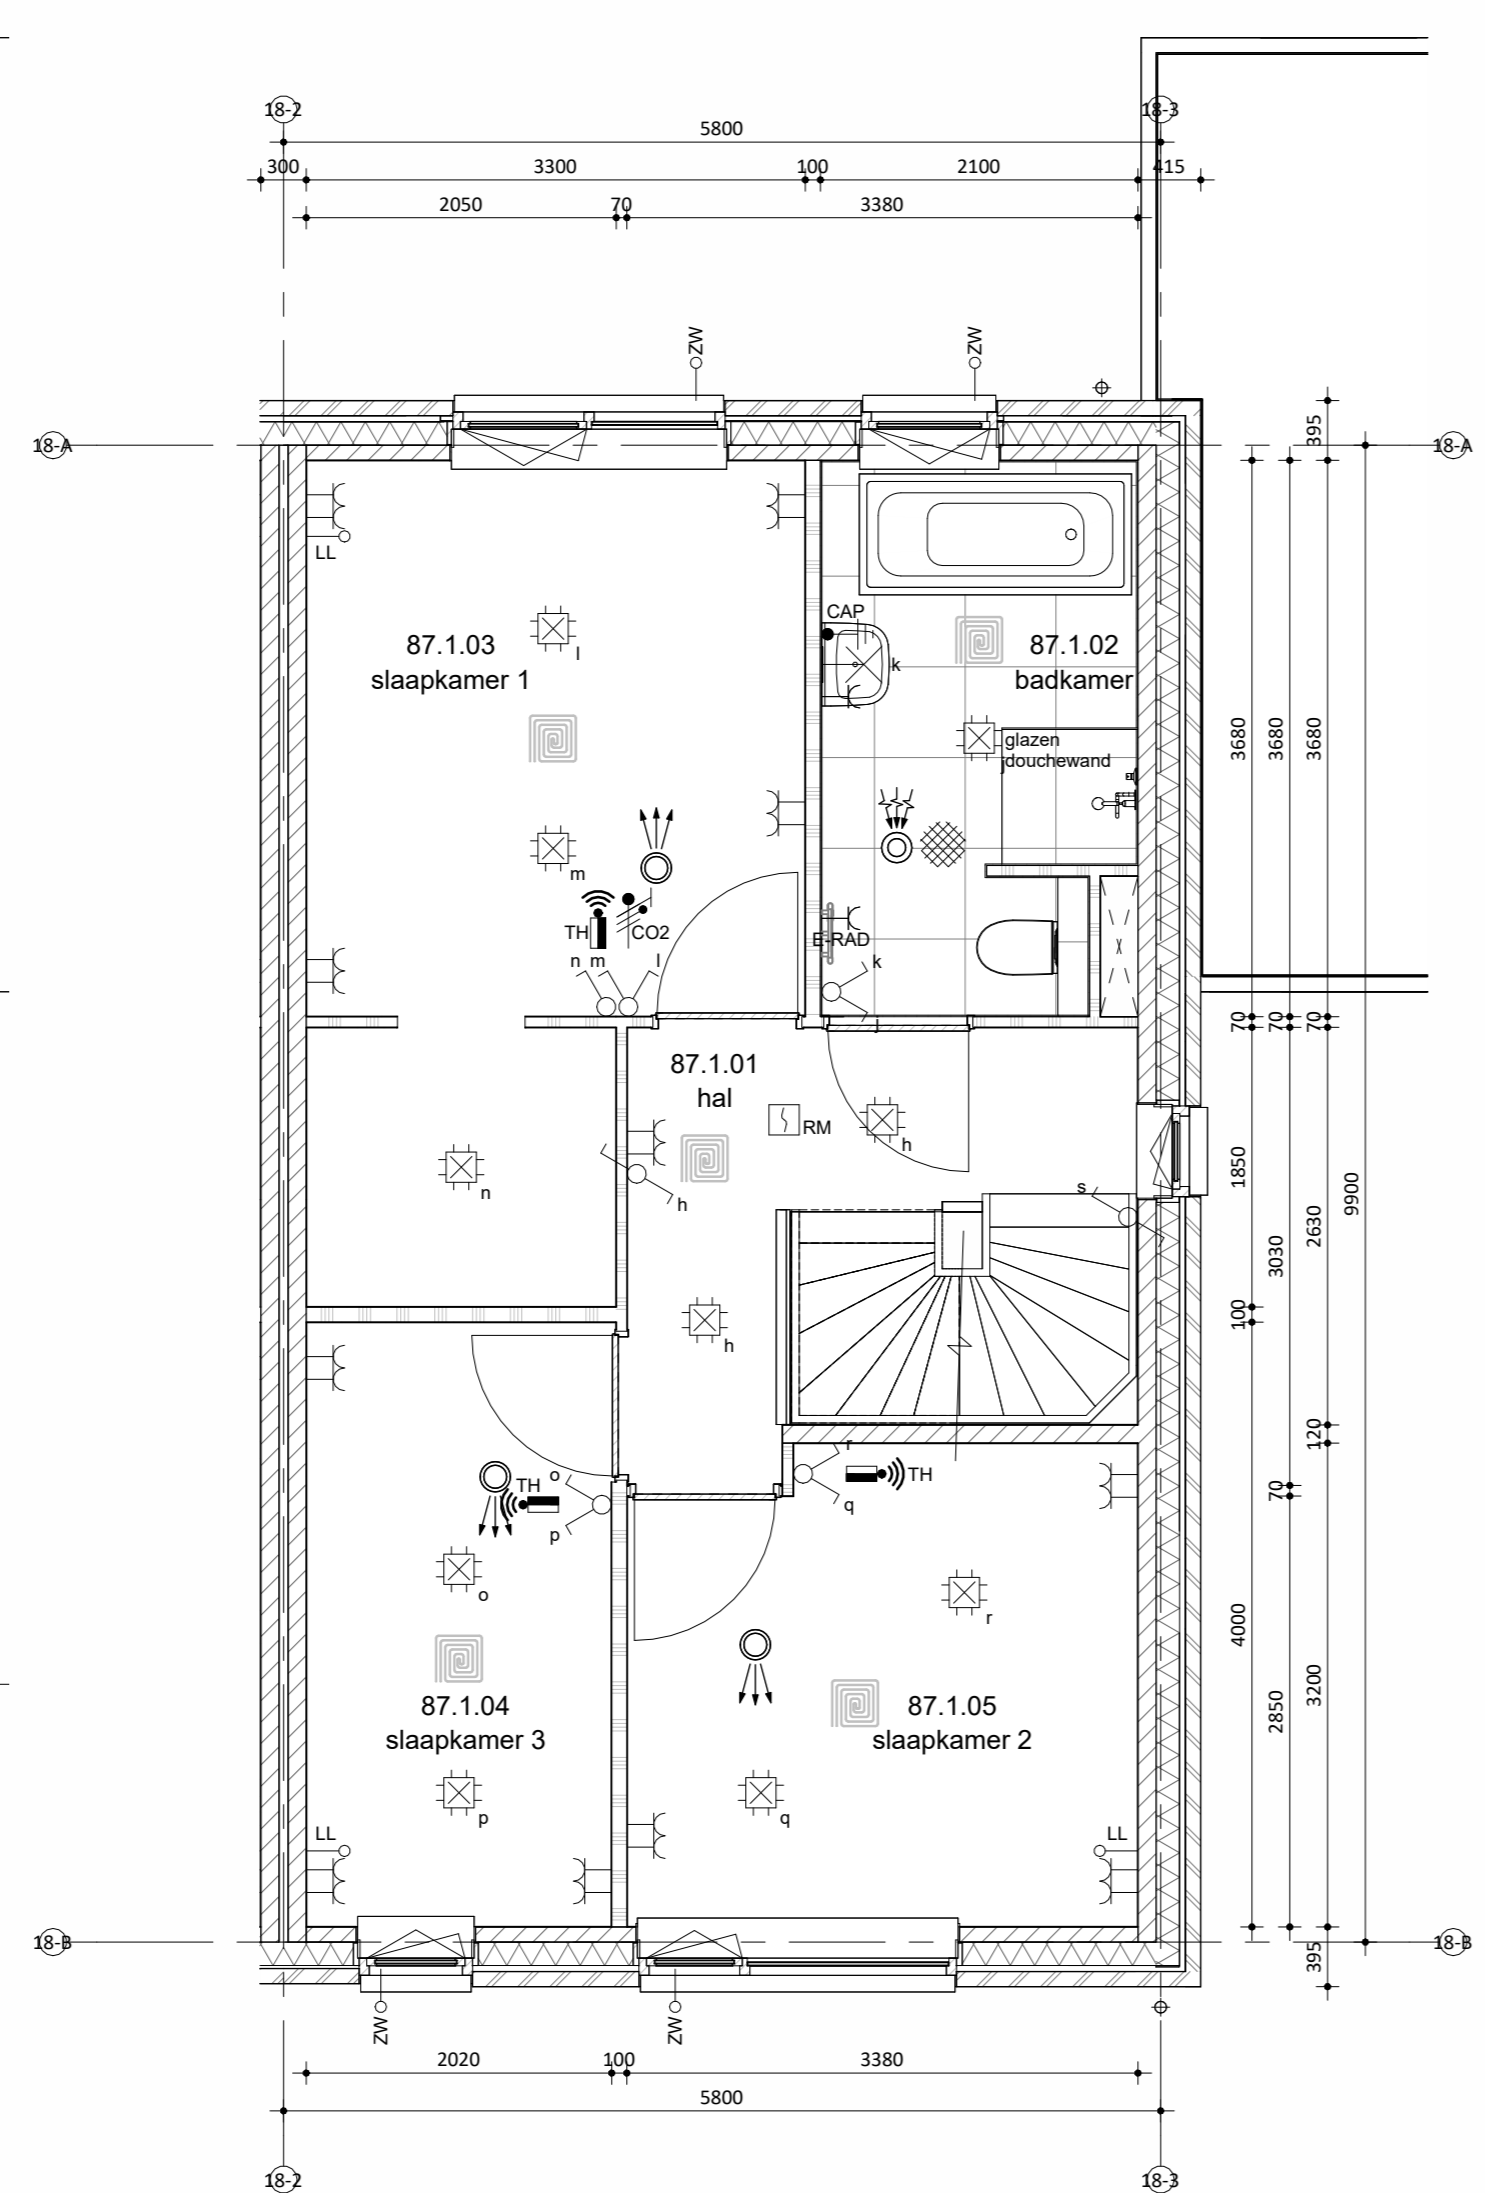

Eerste verdieping
 schaal 1:50

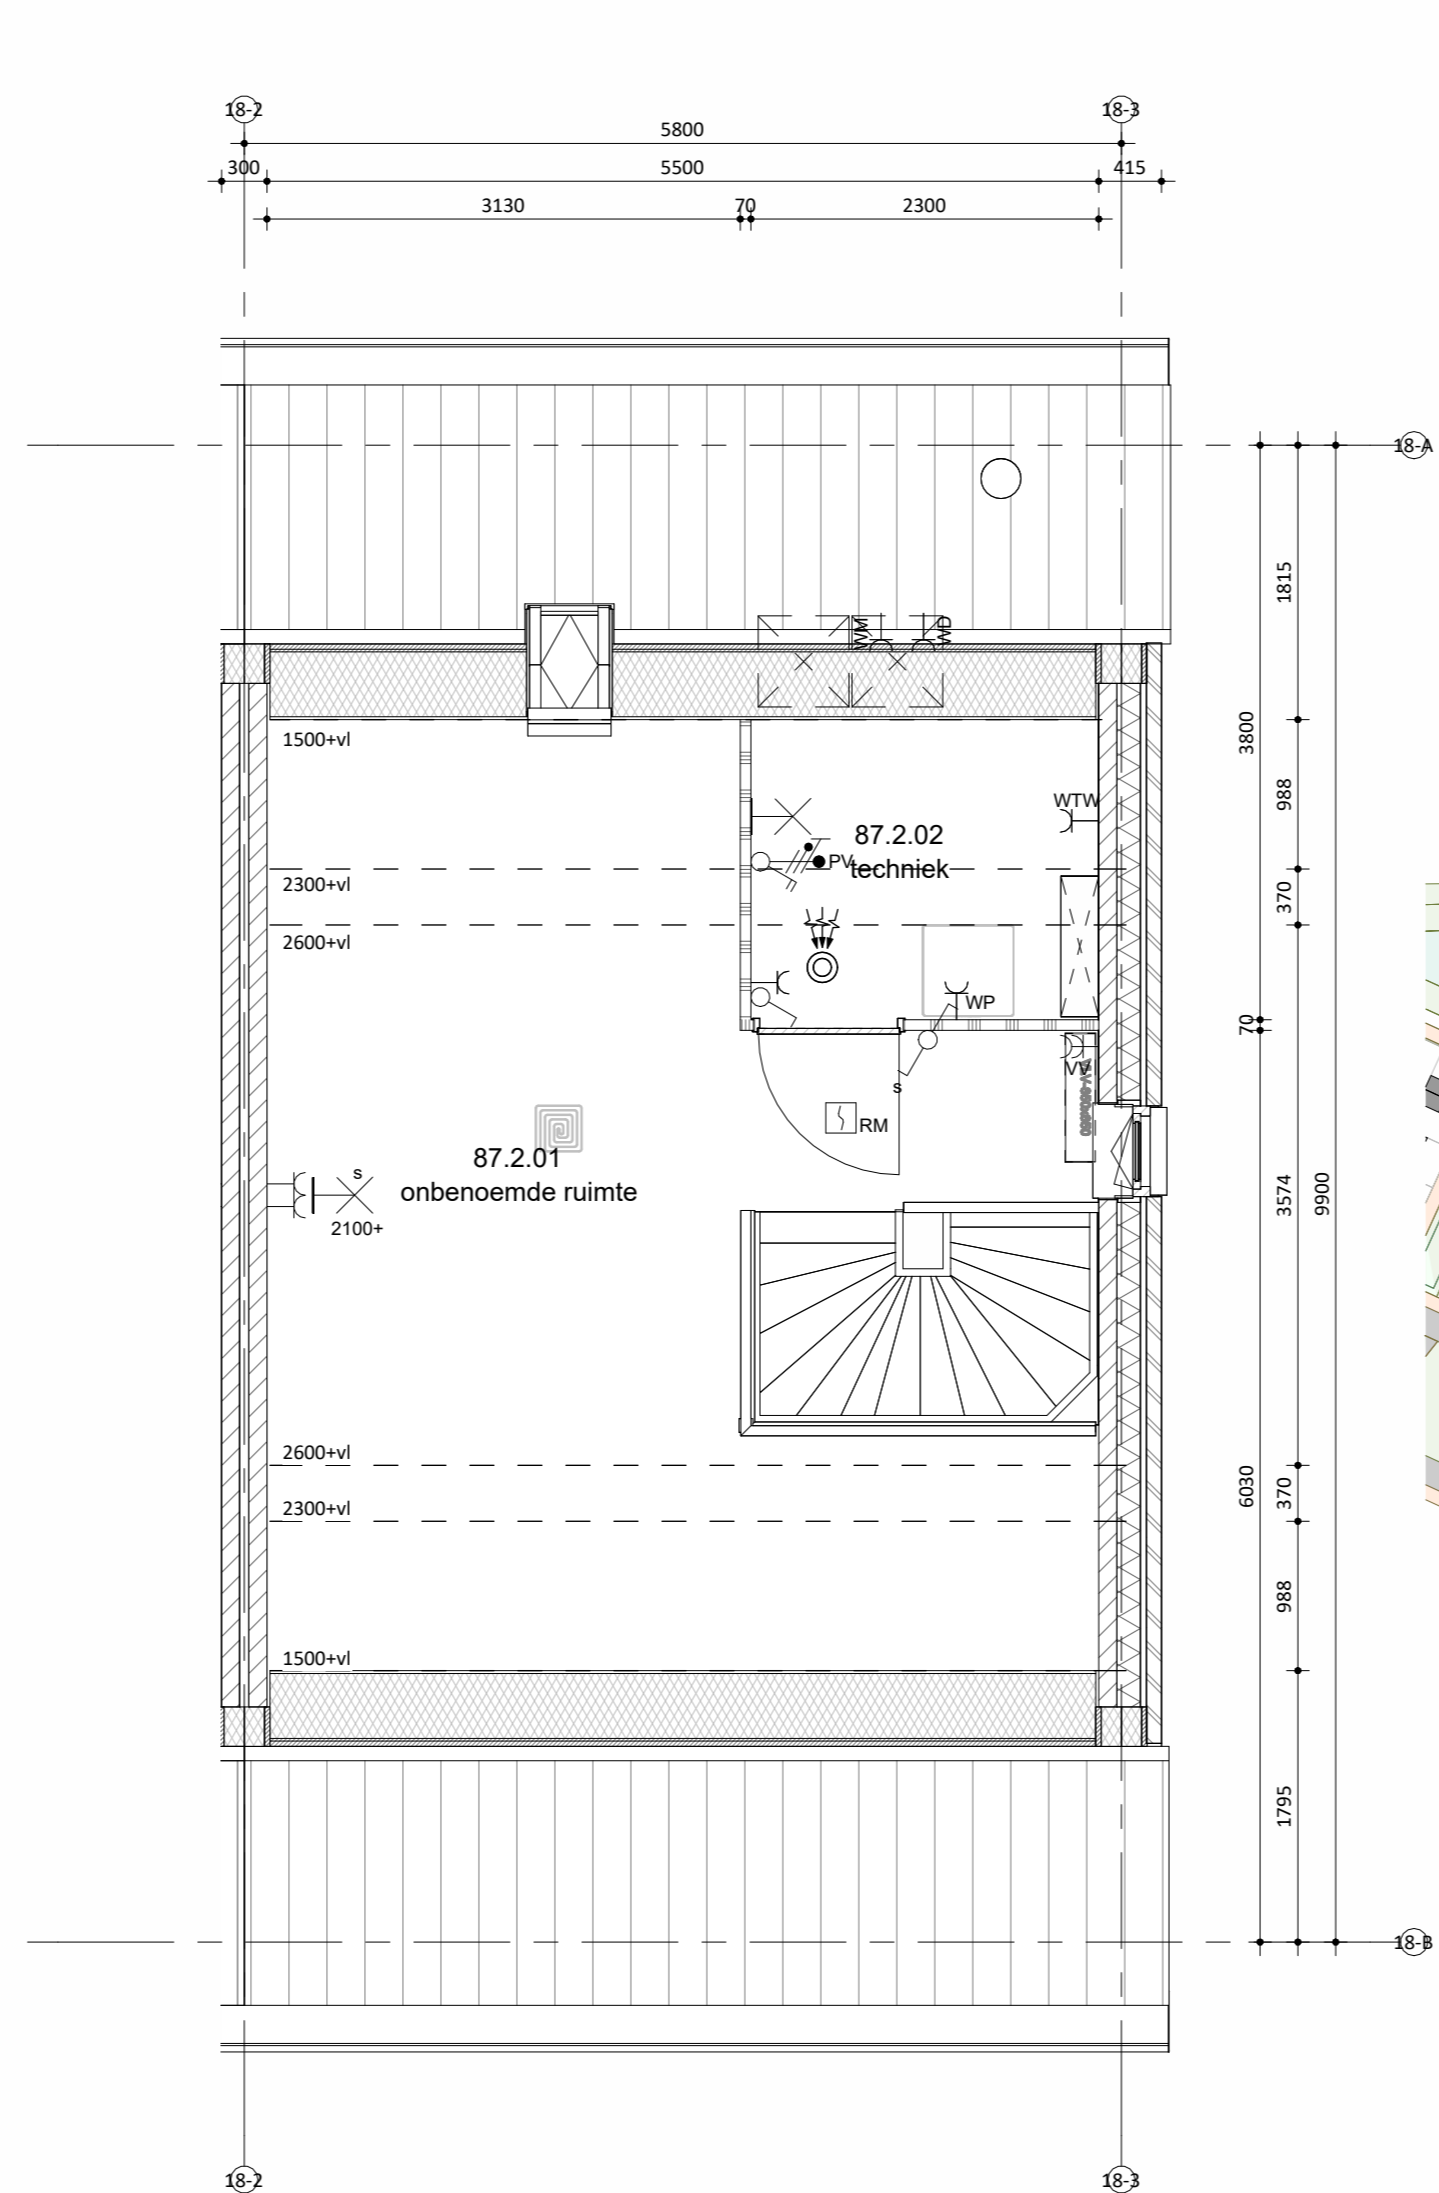

Tweede verdieping
 schaal 1:50



Situatie
 schaal 1:1000

Remmers
 Bouwbedrijf

Kruisweg 1
 5947 TR Terenure
 T: 013 - 472 82 00
 E: info@remmersbouwgroep.nl
 W: www.remmersbouwgroep.nl

Maatvoering in het werk te controleren.
 De technische omschrijving prevaleert op de tekeningen.
 wijzigingen:

onderdeel: Verkooptekening bnr 87
 project: 52 woningen, Markant Fase 1 Zevenbergen
 opdrachtgever: Markvelden-Noord VOF

datum: 24-04-2026 status: DEFINITIEF werknummer: 422440
 schaal: 1:50/100 projectleider: - fase: bladnummer:
 afmeting: A0 getekend: jk DO VK_87