

bnr 51 t/m 54

Onderdeel

speciaal gevelmateriaal

gevel metselwerk

voegwerk

kozijnen (incl draaiende

delen) in metselwerk

kozijnen (incl draaiende

delen) in hout

voordeur

lateien/geveldraggers

waterslagen tpv metselwerk

waterslagen tpv hout special

zijgevel bnr 51

dakbedekking

hwa

veranda

Materiaal

verticale houten beschieting

baksteen wasserstrich EN1174,

waalformaat

cement, verdiepte voeg

hout

hout

hout

lateien/geveldraggers

staal, verzink en gepoedercoat

prefab beton

aluminium

keramische dakpan

voorzijde zink,achterzijde pvc

massief hout, douglas

Kleur

zwart

beige genuanceerd

lichtgrijs

RAL 9001 cremewit

RAL 7021 zwartgrijs

RAL 9001 cremewit

RAL 1015 licht ivoor

lichtgrijs


RAL 7021 zwartgrijs

donker, antraciet

naturel, grijs

zwart

kleuren zijn indicatief en kunnen afwijken van de werkelijkheid

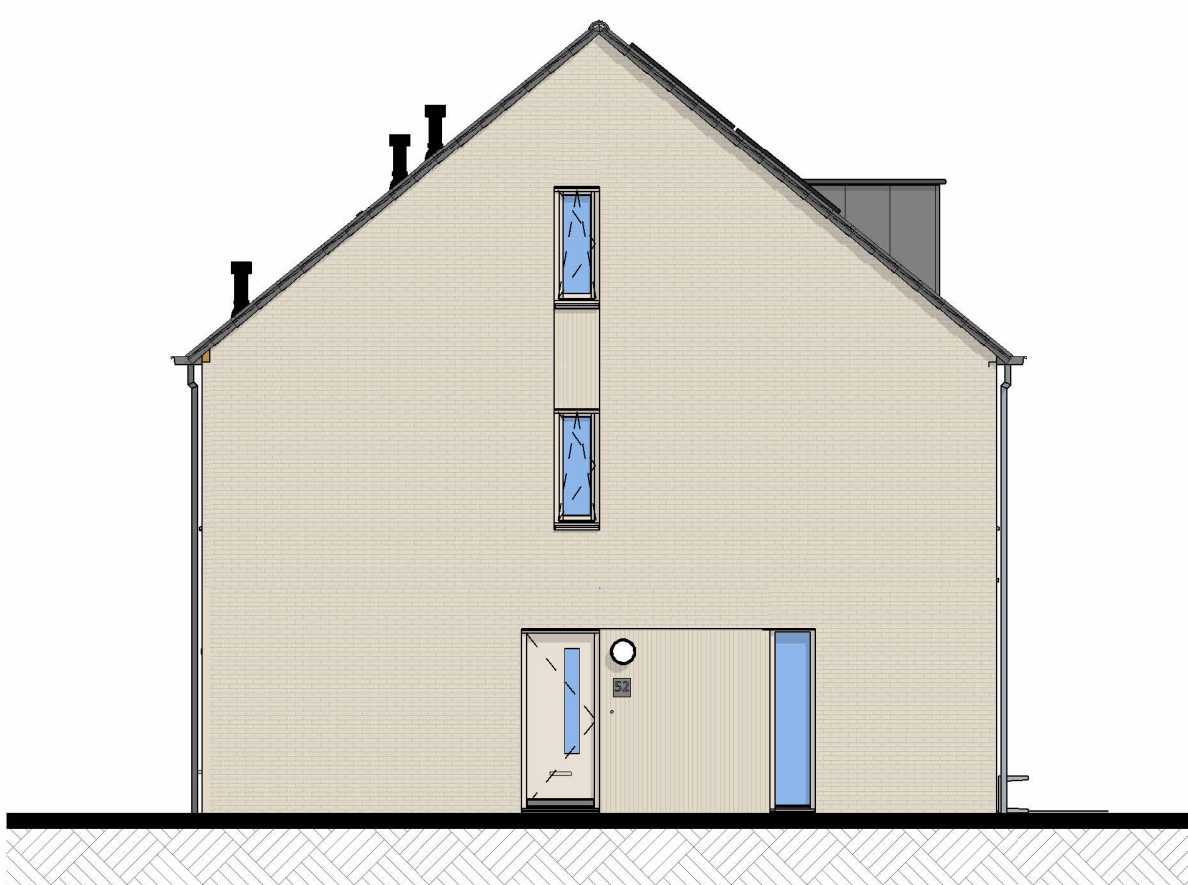

bnr 52

Linkergevel




bnr 52

Voorgevel




Rechtergevel

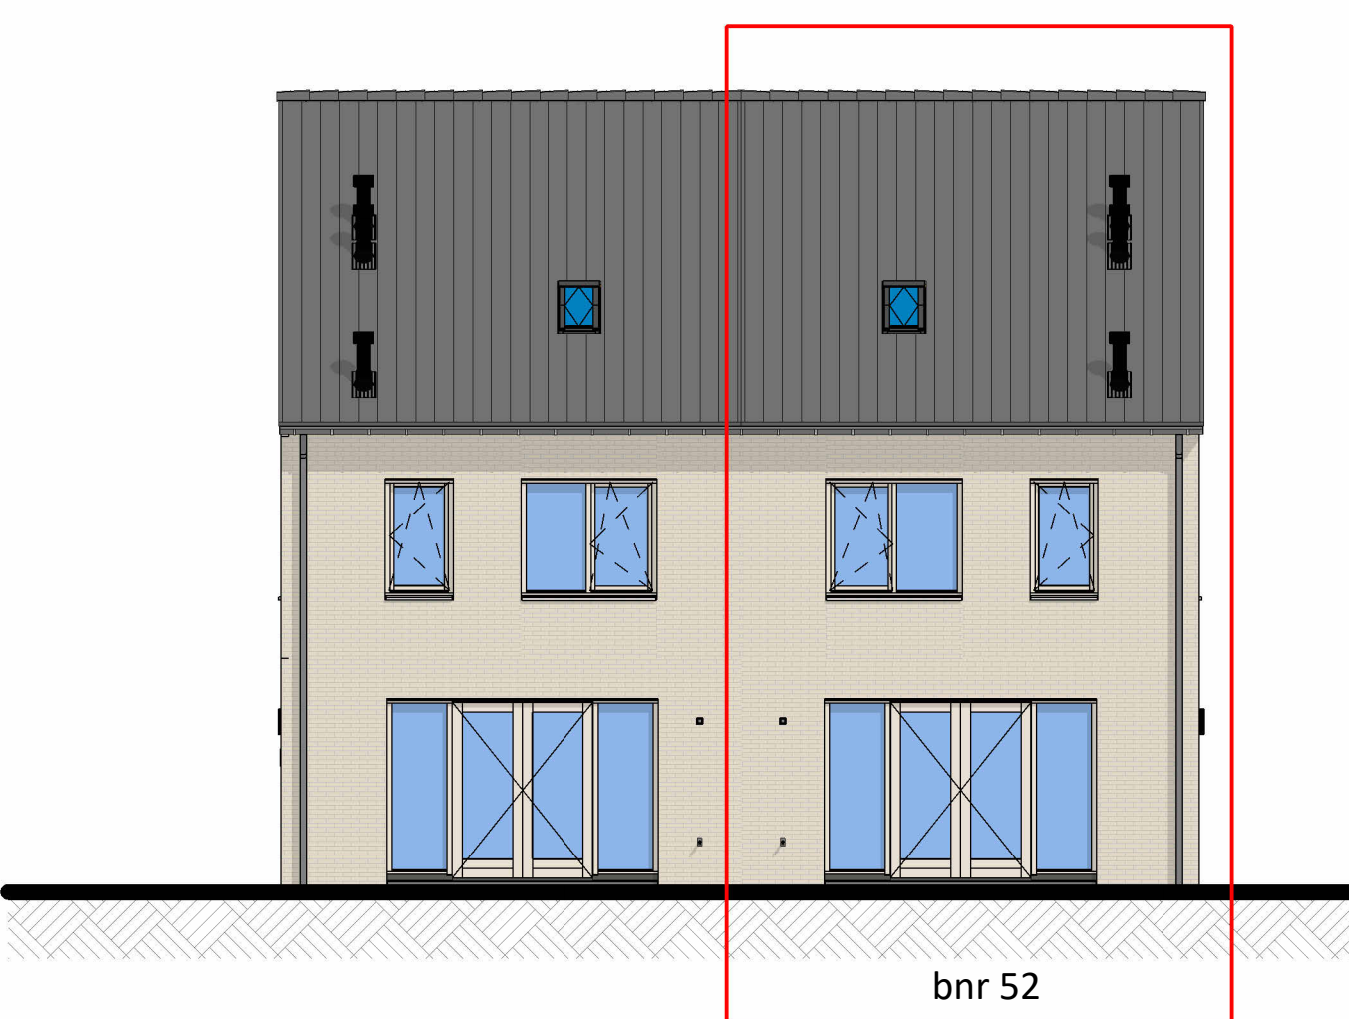


bnr 52

Achtergevel

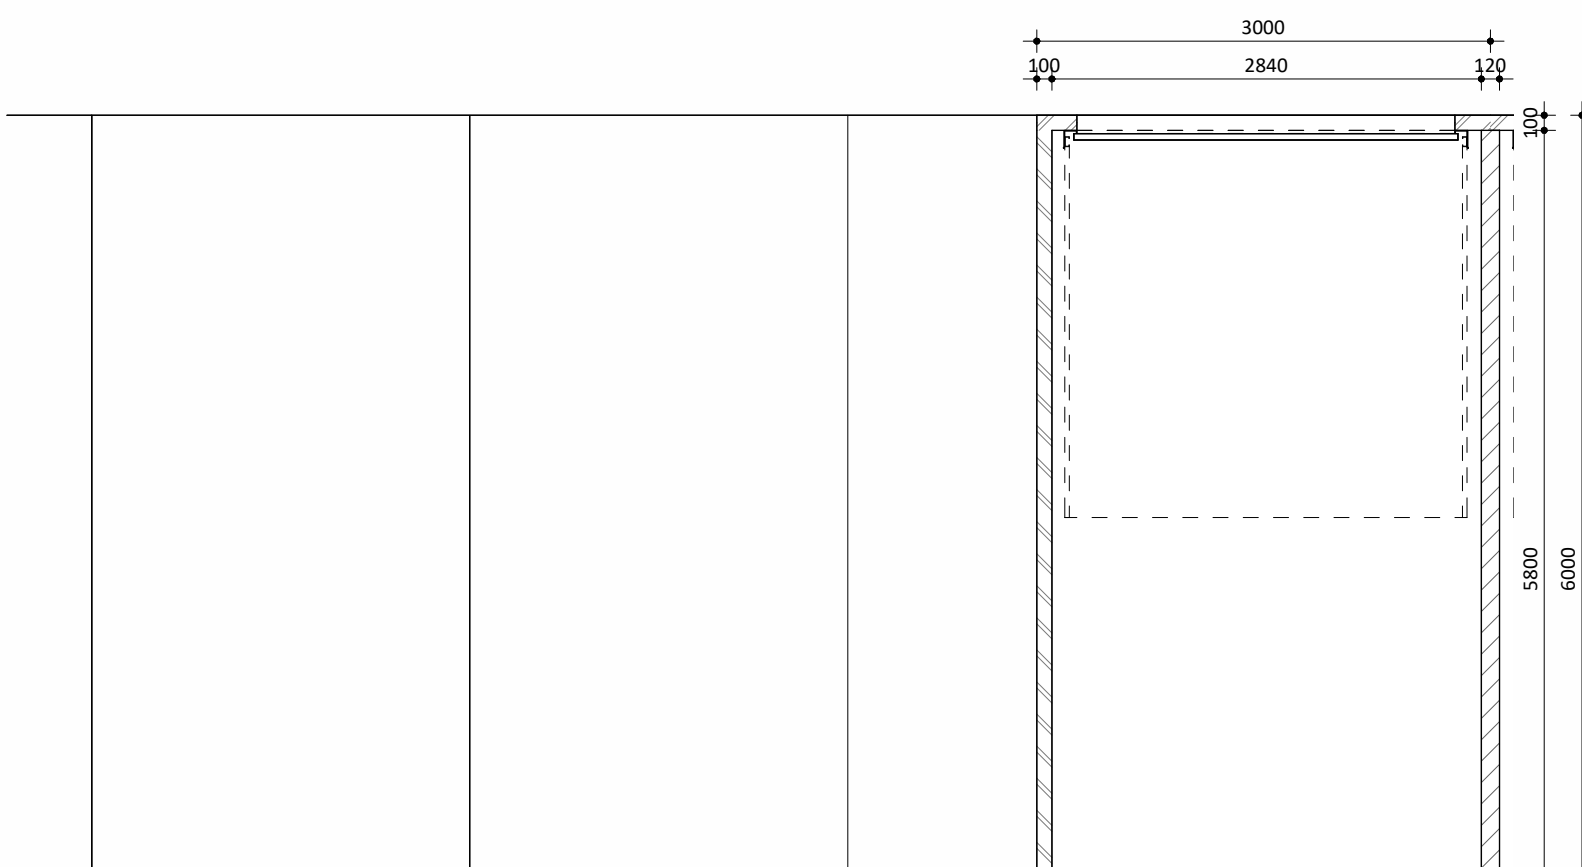


bnr 52

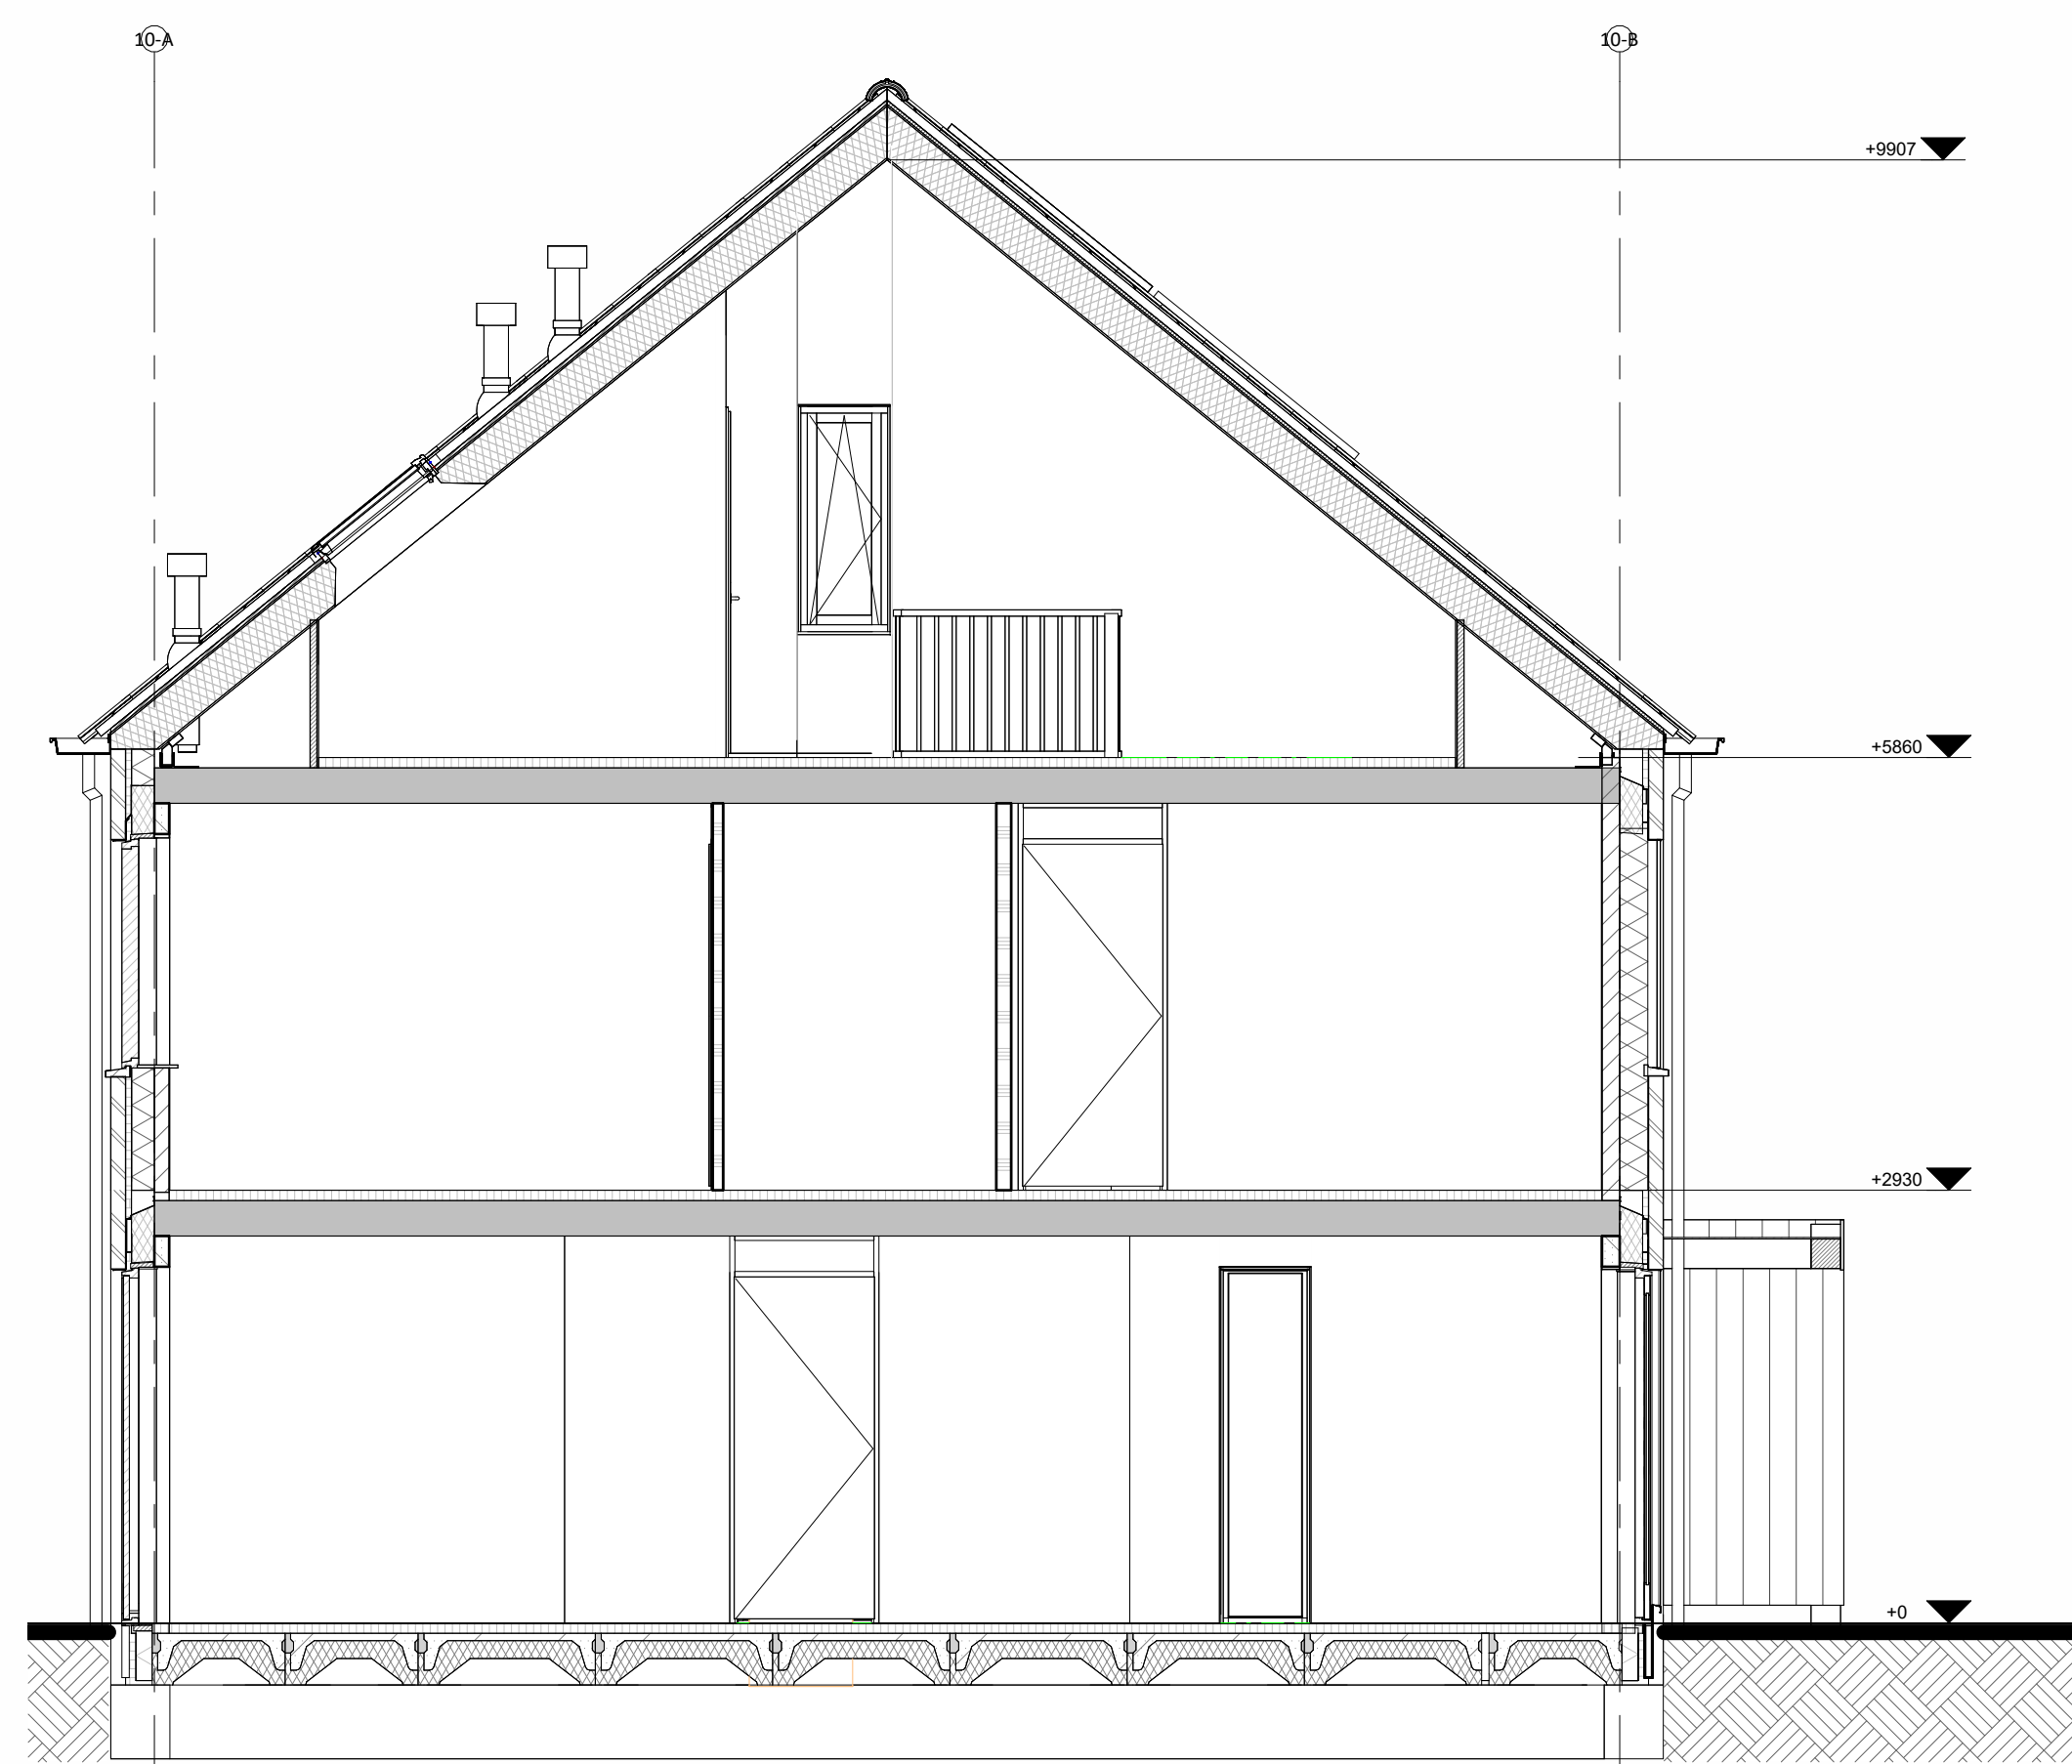


Doorsnede A-A


Hoogte (v.l.)	Symbol	Omschrijving
		Groepenkast
		Centraaldoos t.b.v. lichtpunt zonder armatuur
2100		Wandlichtpunt zonder armatuur
1200		Belddrukker
2500		Schel
1500		Videofontoestel
		Rookmelder optisch
1050		Enkelzijdige schakelaar
1050		Enkelzijdige schakelaar met wandcontactdoos
1050		Wisselschakelaar
1050		Kruisschakelaar
300		Loze leiding
300		Loze leiding Zonwering
300		CAI aansluitpunt
300		UTP aansluitpunt
300		Enkele wandcontactdoos
300		Dubbele wandcontactdoos
300		Wandcontactdoos 2-voudig opbouw
300		E-RAD - Elektr. radiator badkamer 2500+VL
300		WP - Wasmachine 1200+VL
300		WD - Wasdroger 1200+VL
1500		CO2 Sensor (t.b.v. ventilatie systeem)
1500		Thermostaat RF
1700		Centraal aardpunt badkamer
vloer		Aardmat
		Ventilatie Afzuig-ventiel
		Ventilatie Inblaas-ventiel
		WTW unit
		Verdelers vloerverwarming

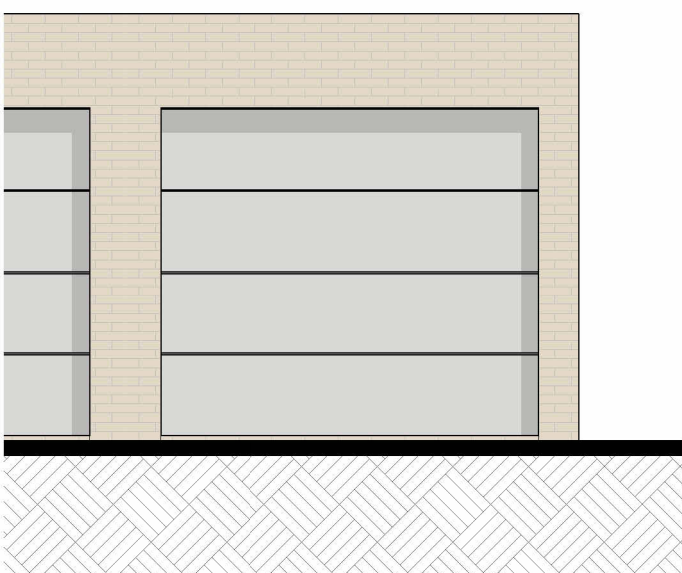


Voorgevel berging

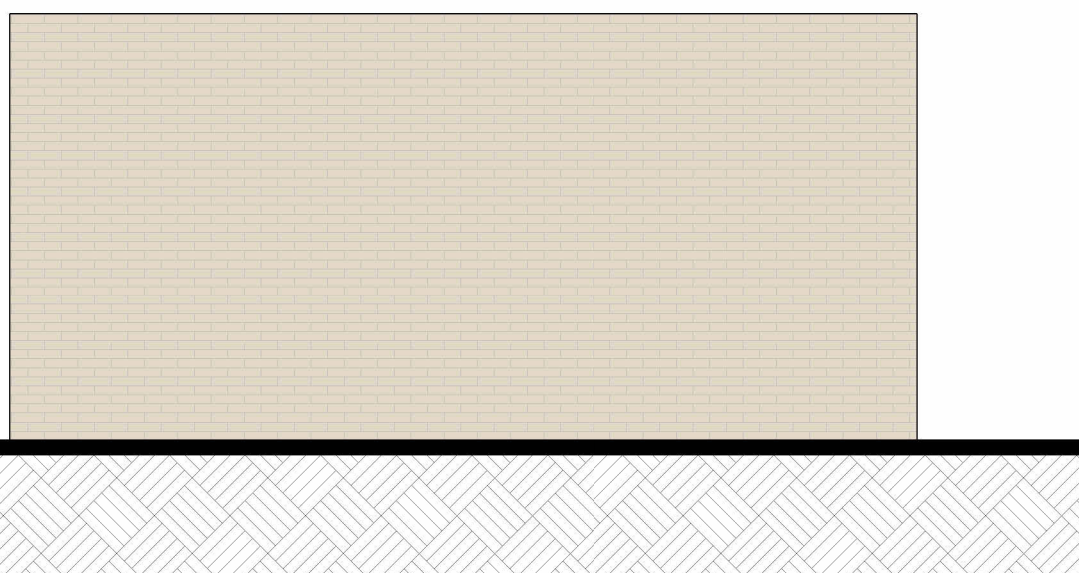


Zijgevel berging

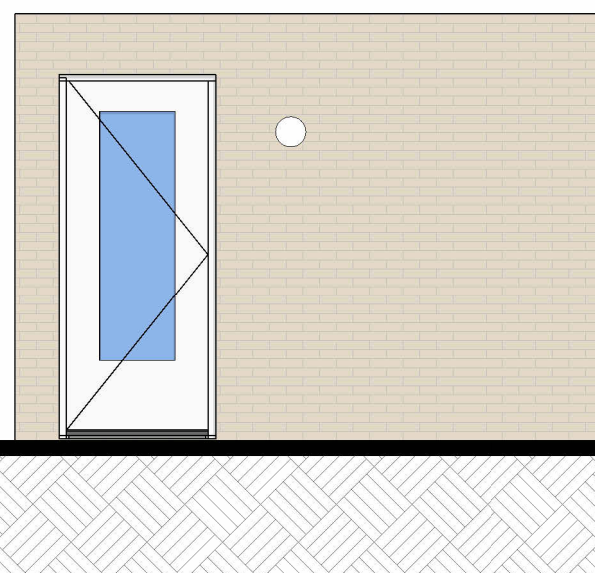


Achtergevel berging

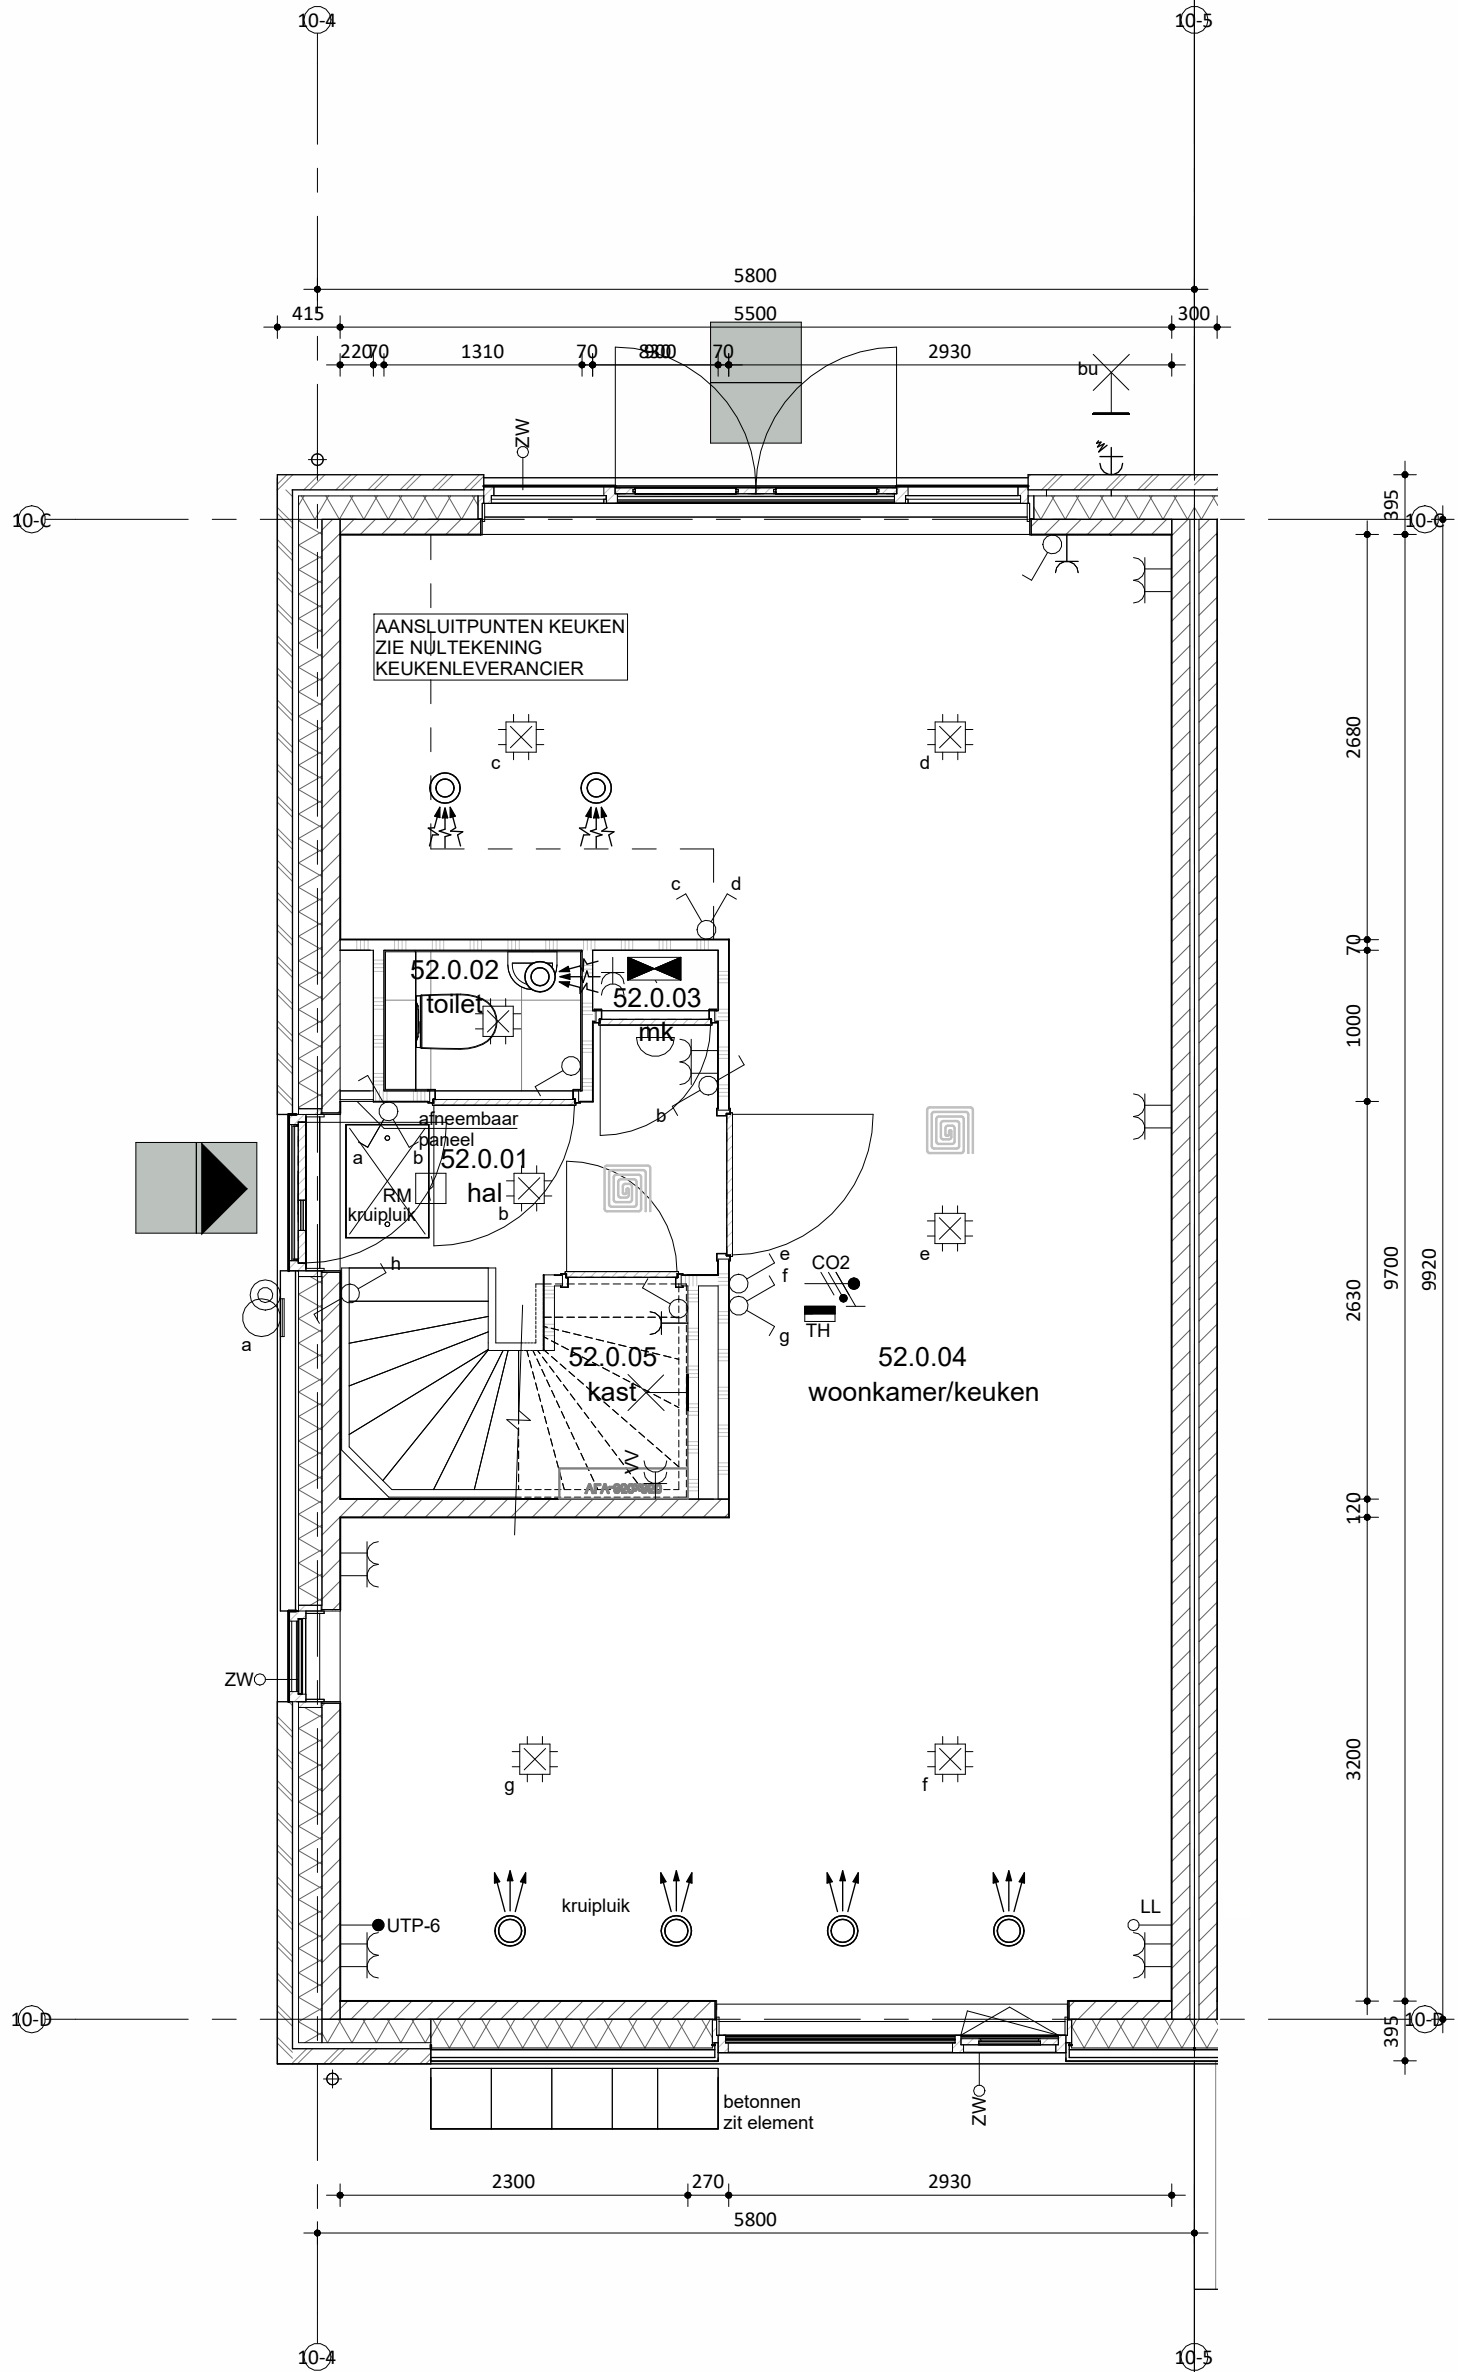

Begane grond

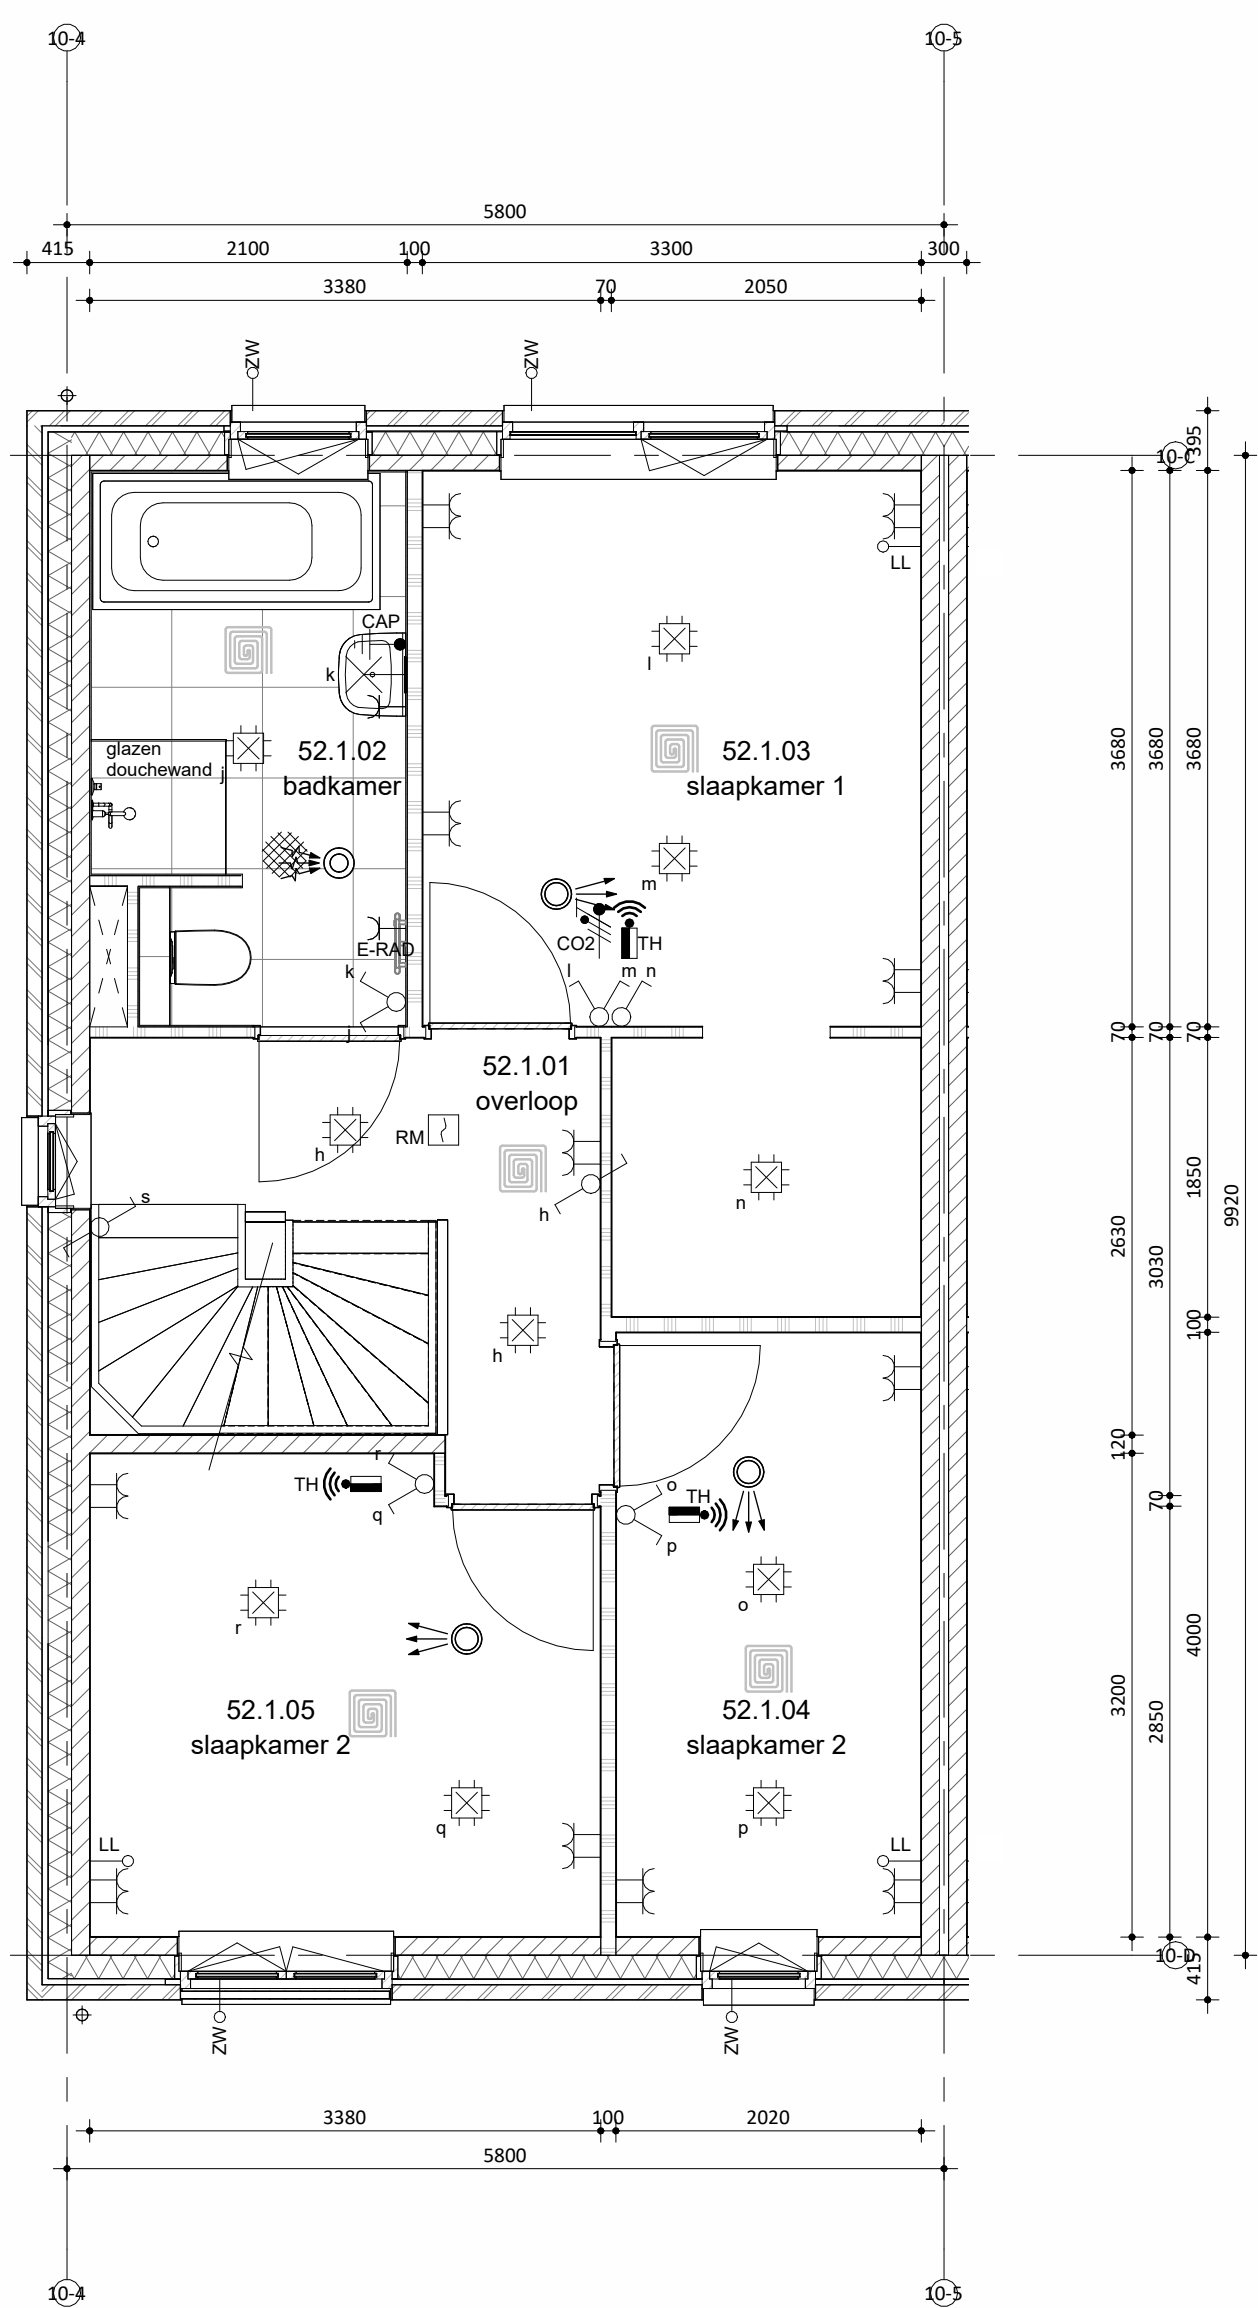

Eerste verdieping

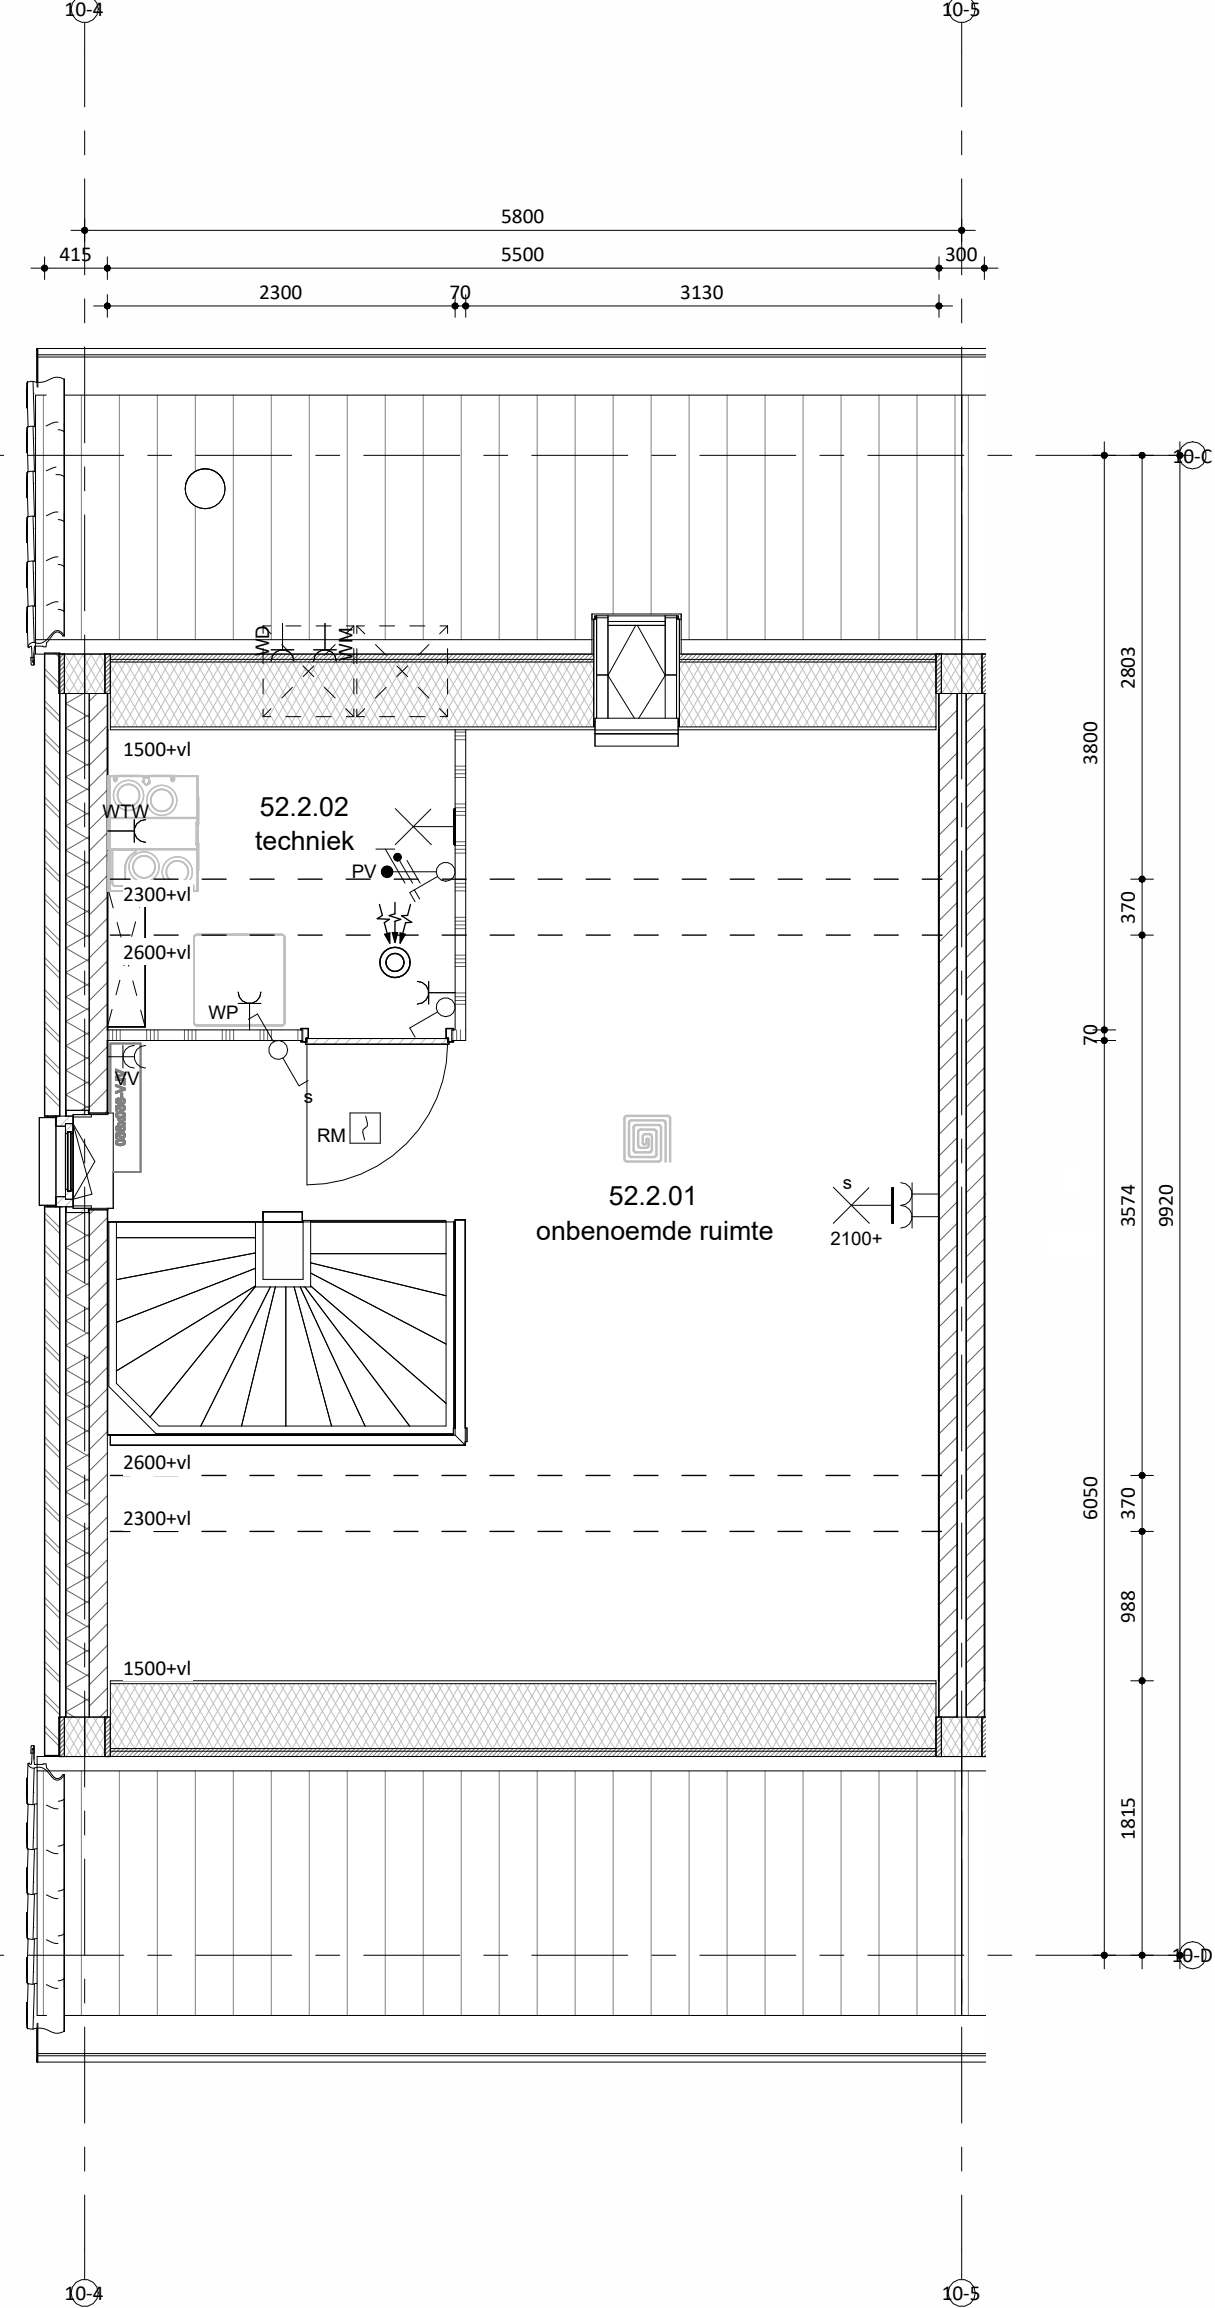

Tweede verdieping



Situatie

schaal 1:1000



Remmers
Bouwbedrijf

Kronenberg 1
5957 118 Tervuren
T: 013 - 577 55 00
E: info@remmersbouwgroep.nl
W: www.remmersbouwgroep.nl

Maatvoering in het werk te controleren.
De technische omschrijving prevaleert op de tekeningen.

opdrachtgever: Markvelden-Noord VOF

onderdeel: Verkooptekening bnr 52

project: 52 woningen, Markant Fase 1 Zevenbergen

datum: 24-04-2026

schaal: 1:50/100

afmeting: A0

status: DEFINITIEF

projectleider: -

geleidend: jk

werknnummer: 422440

fase: -

bladnummer: VK_52A