




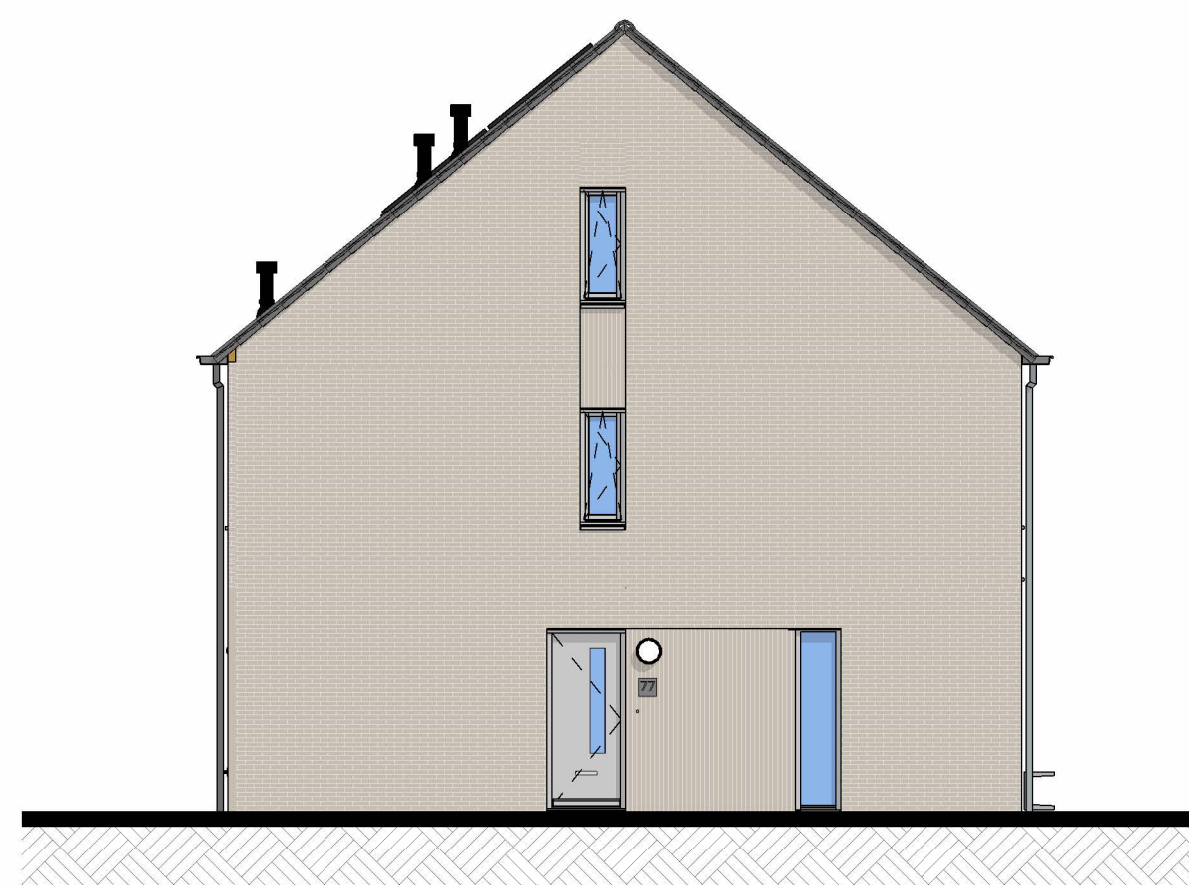


Linkergevel

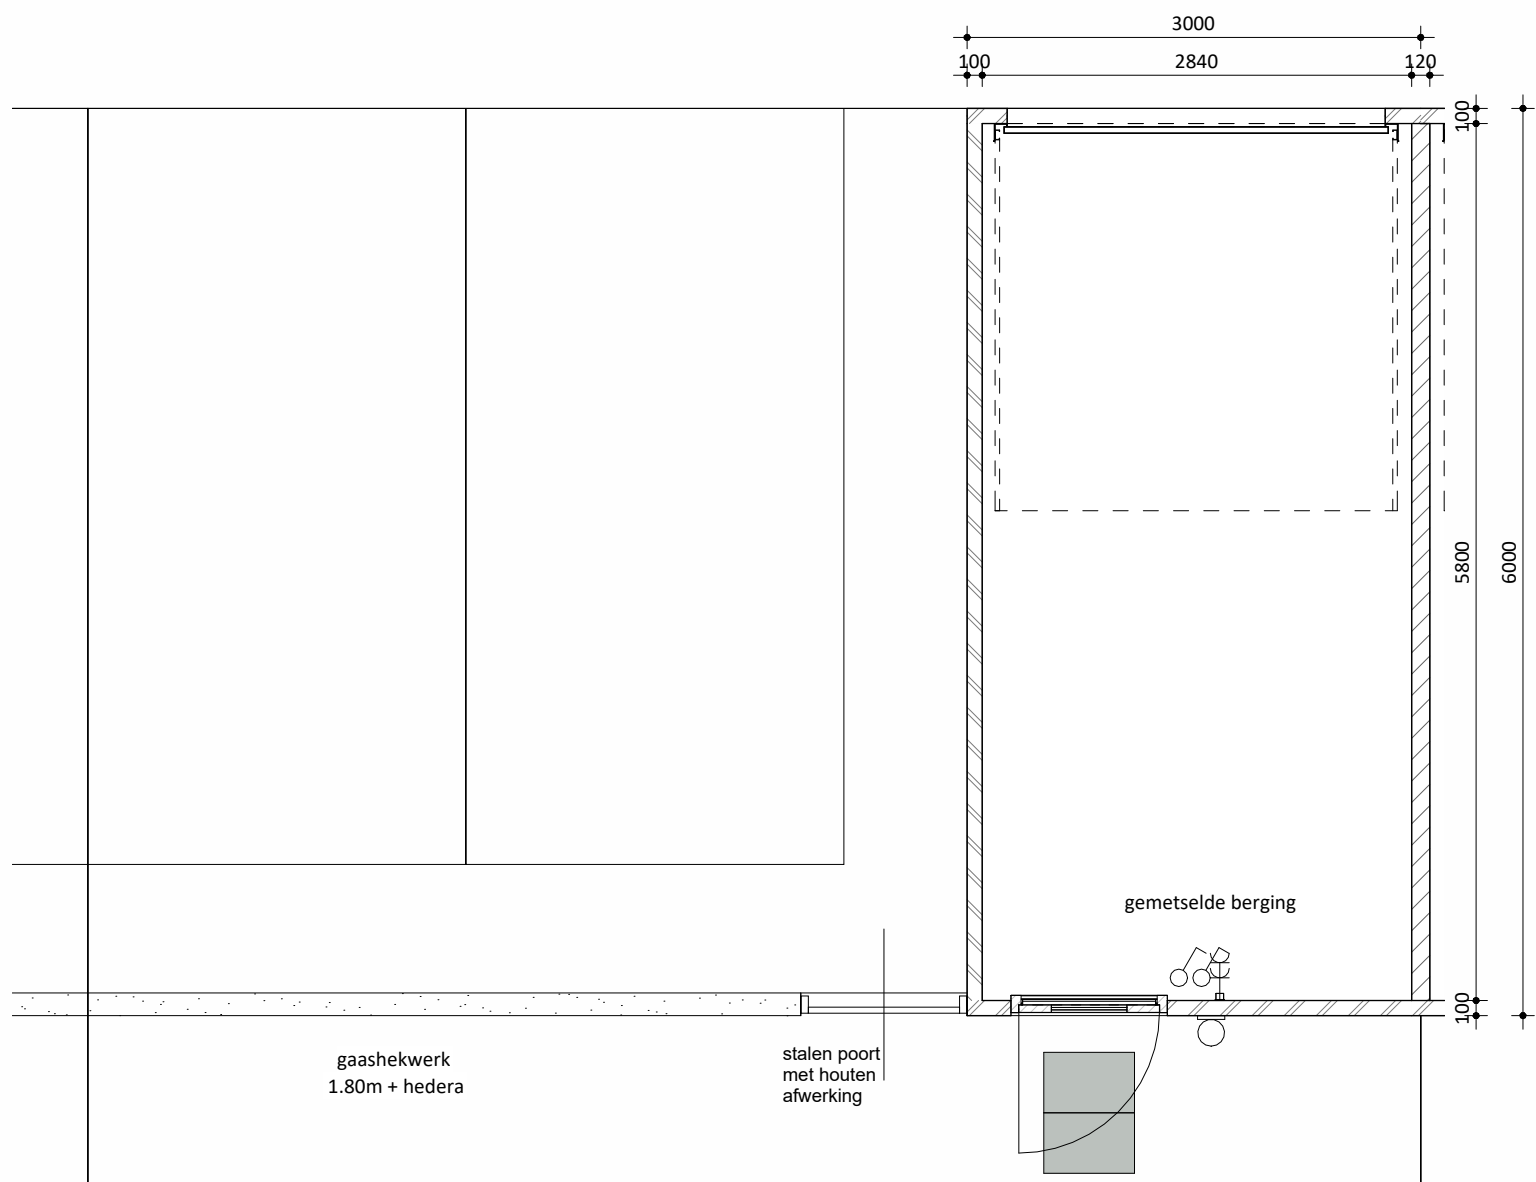


Voorgevel

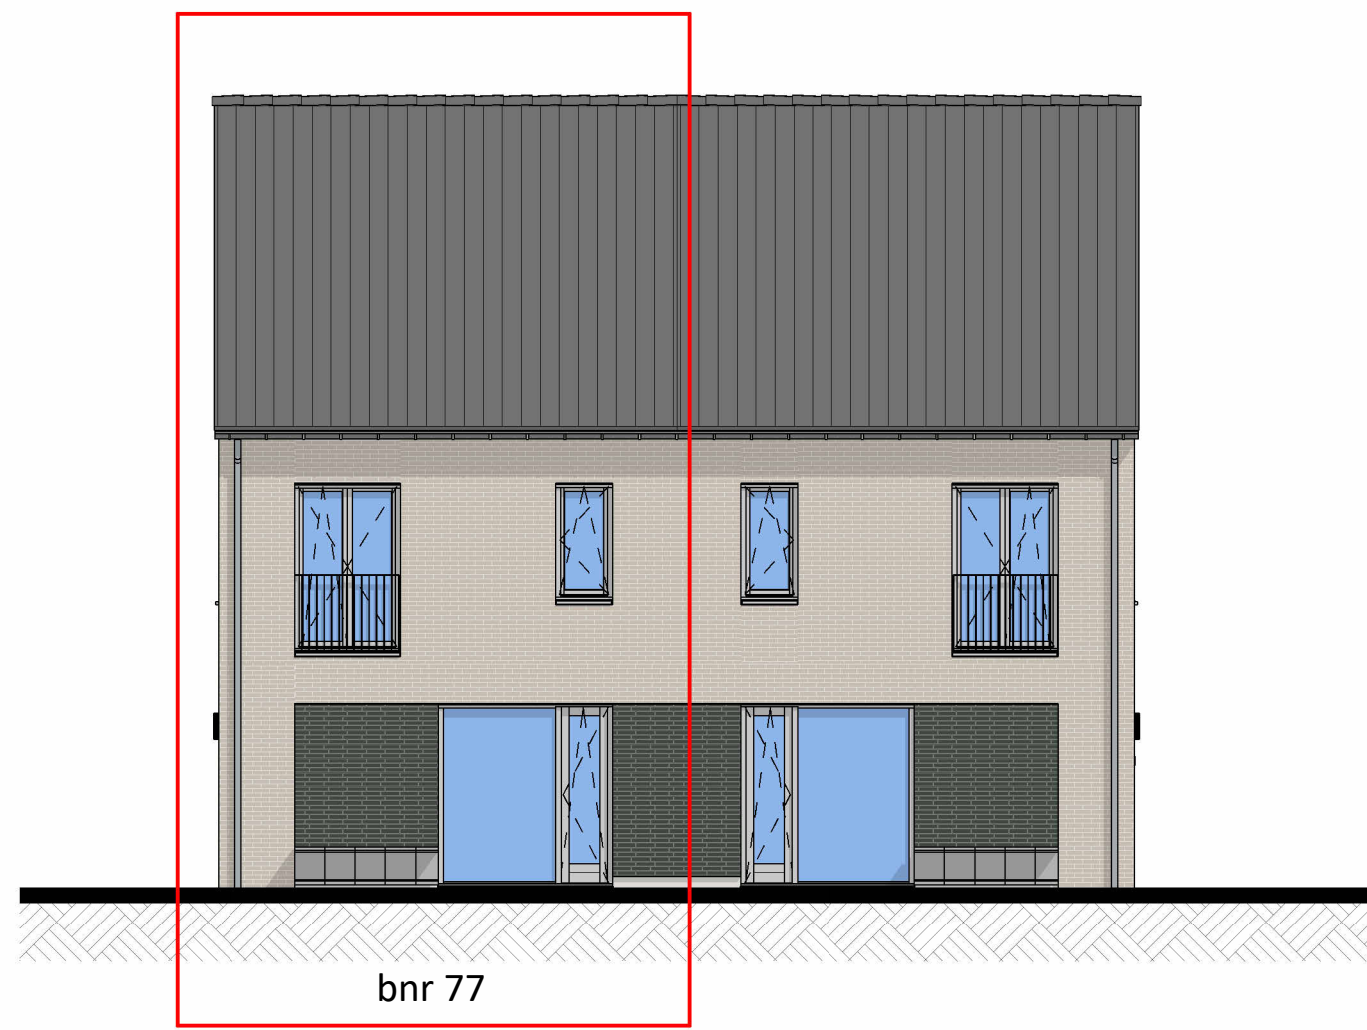


Rechtergevel

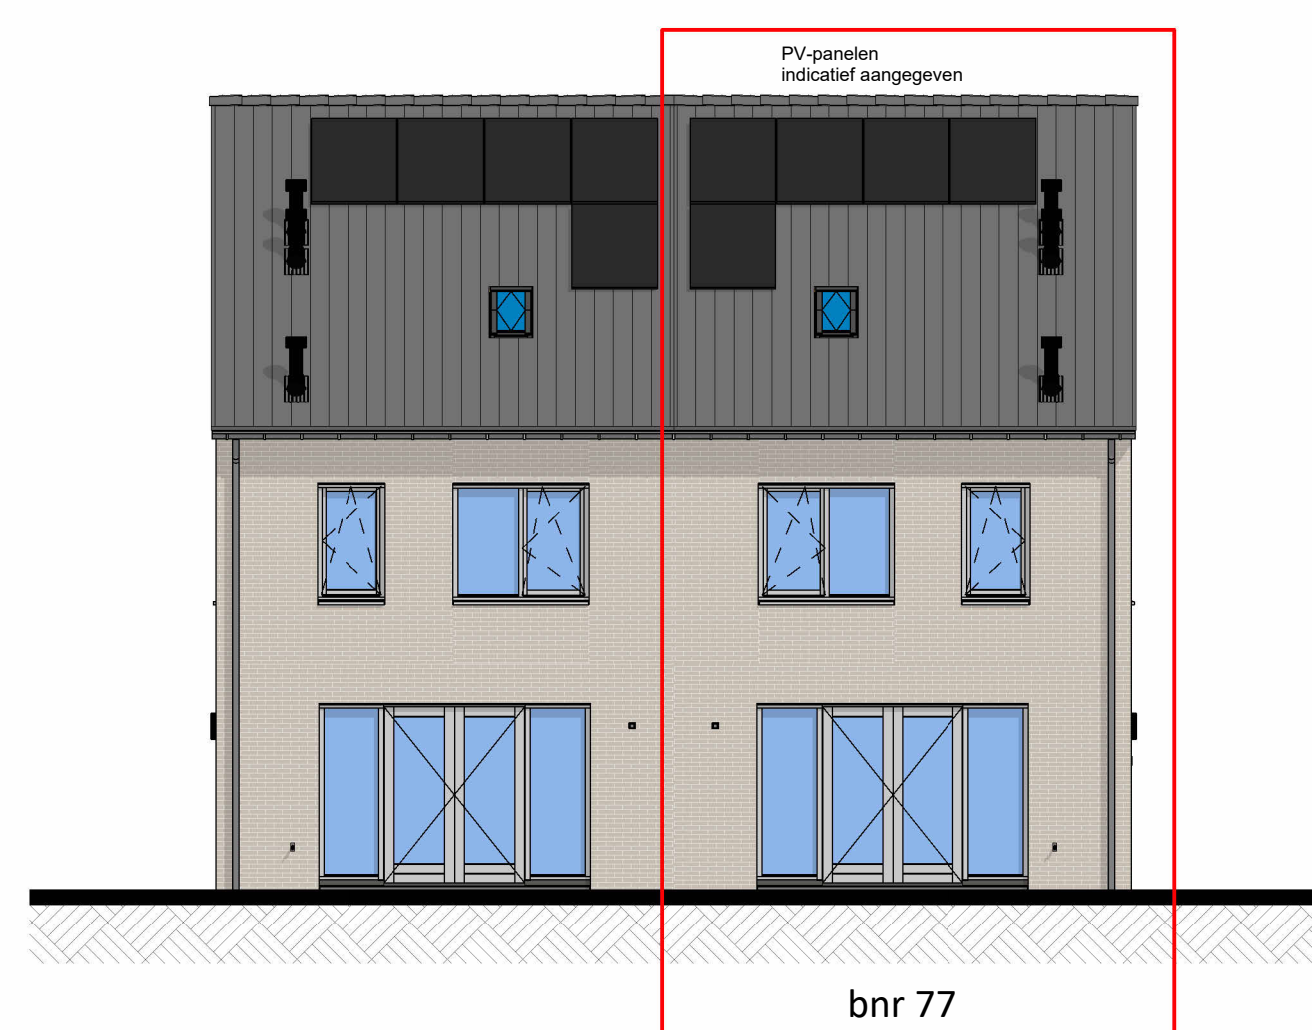


Achtergevel

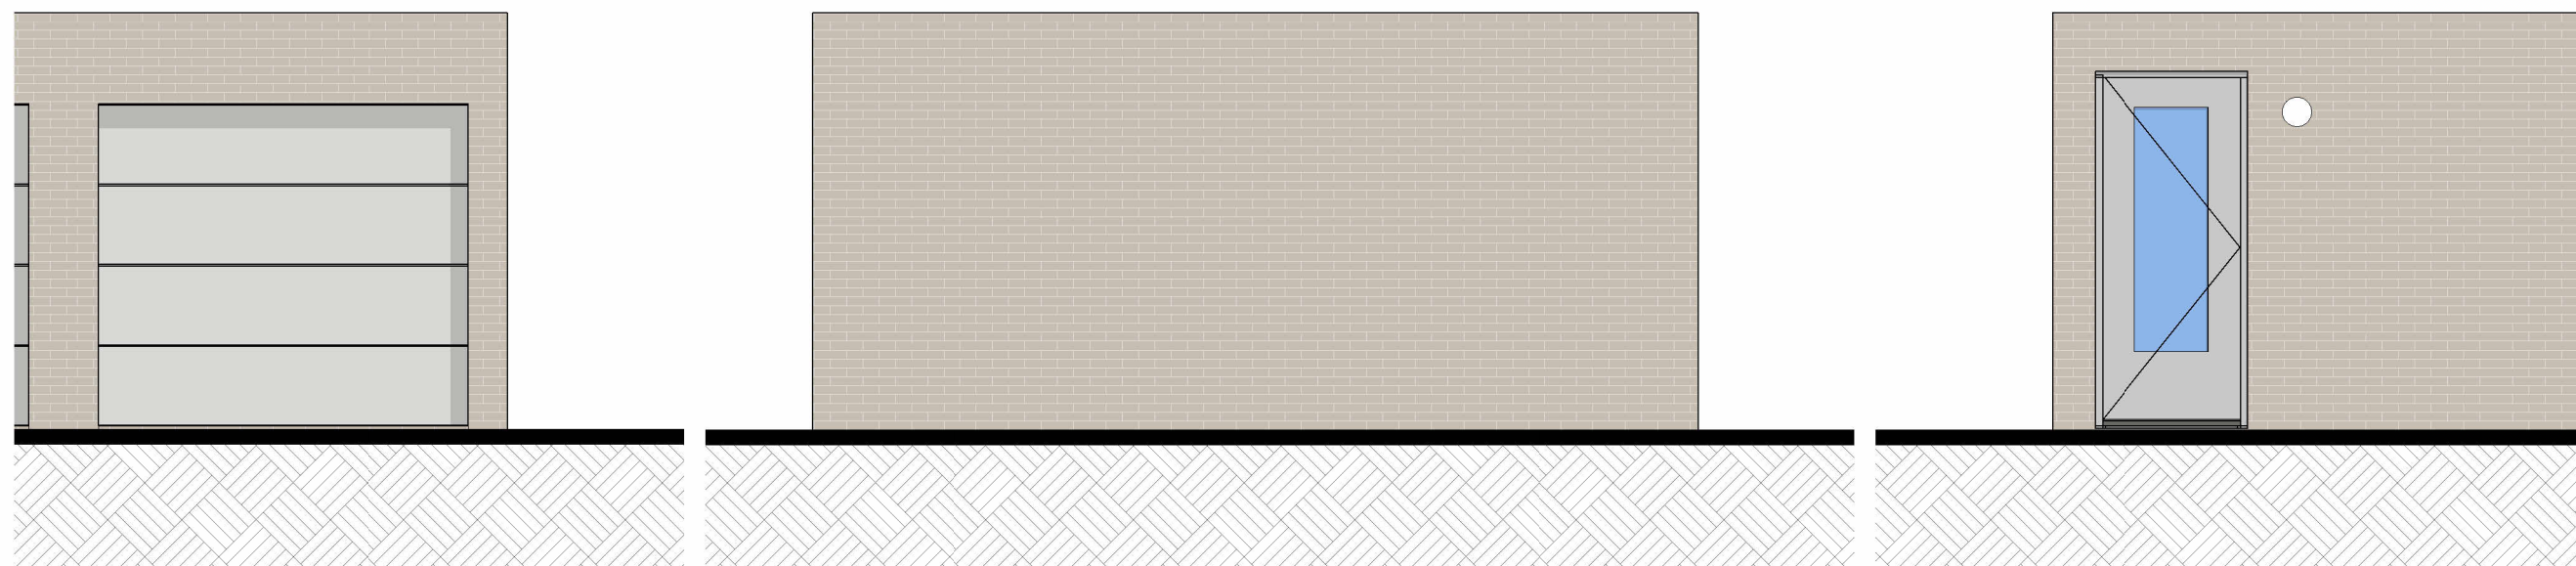

Voorgevel berging

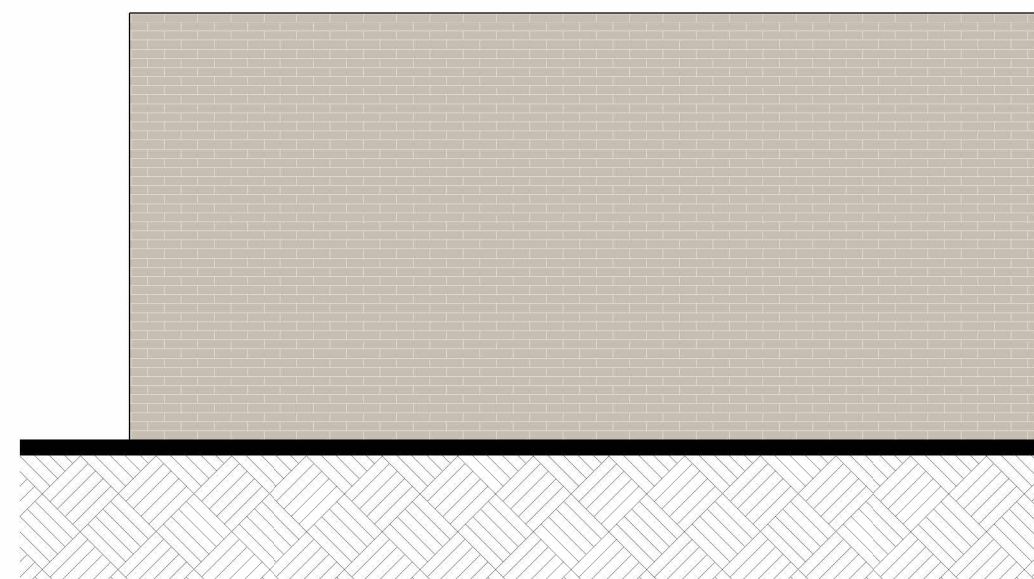

Zijgevel berging

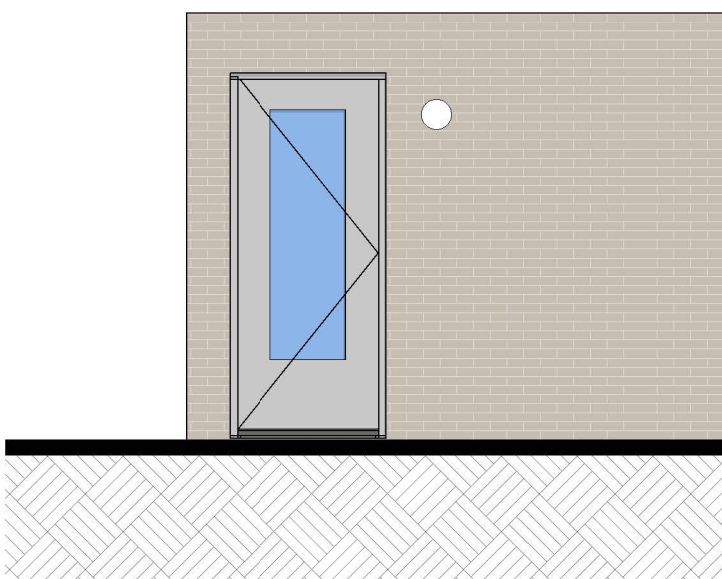


Achtergevel berging

bnr 76 t/m 81
Onderdeel
speciaal gevelmateriaal
voegwerk
gevel metselwerk
voegwerk
kozijnen (incl draaiende delen)
voordeur
lateien/geveldraggers
waterslagen tpv metselwerk
waterslagen tpv sto bnr 81
linkergevel
dakbedekking
hwa

Materiaal
keramische tegel (240x52mm),
horizontaal klezurenverband
cement, verdiepte voeg
baksteen handvorm KA1107,
waalformaat
cement, verdiepte voeg
hout
hout
staal, verzink en gepoedercoat
prefab beton
aluminium
keramische dakpan
voorsijde zink, achterszijde pvc
hwa


Kleur
355 blauwgroen gevlamd
lichtgrijs
grijs genvanceerd
lichtgrijze voeg
RAL 7047 telegrijs 4
RAL 7042 zijdegrijs 4
lichtgrijs
RAL 7047 telegrijs 4
donker, antraciet
natuurel, grijs

kleuren zijn indicatief en kunnen afwijken van de werkelijkheid

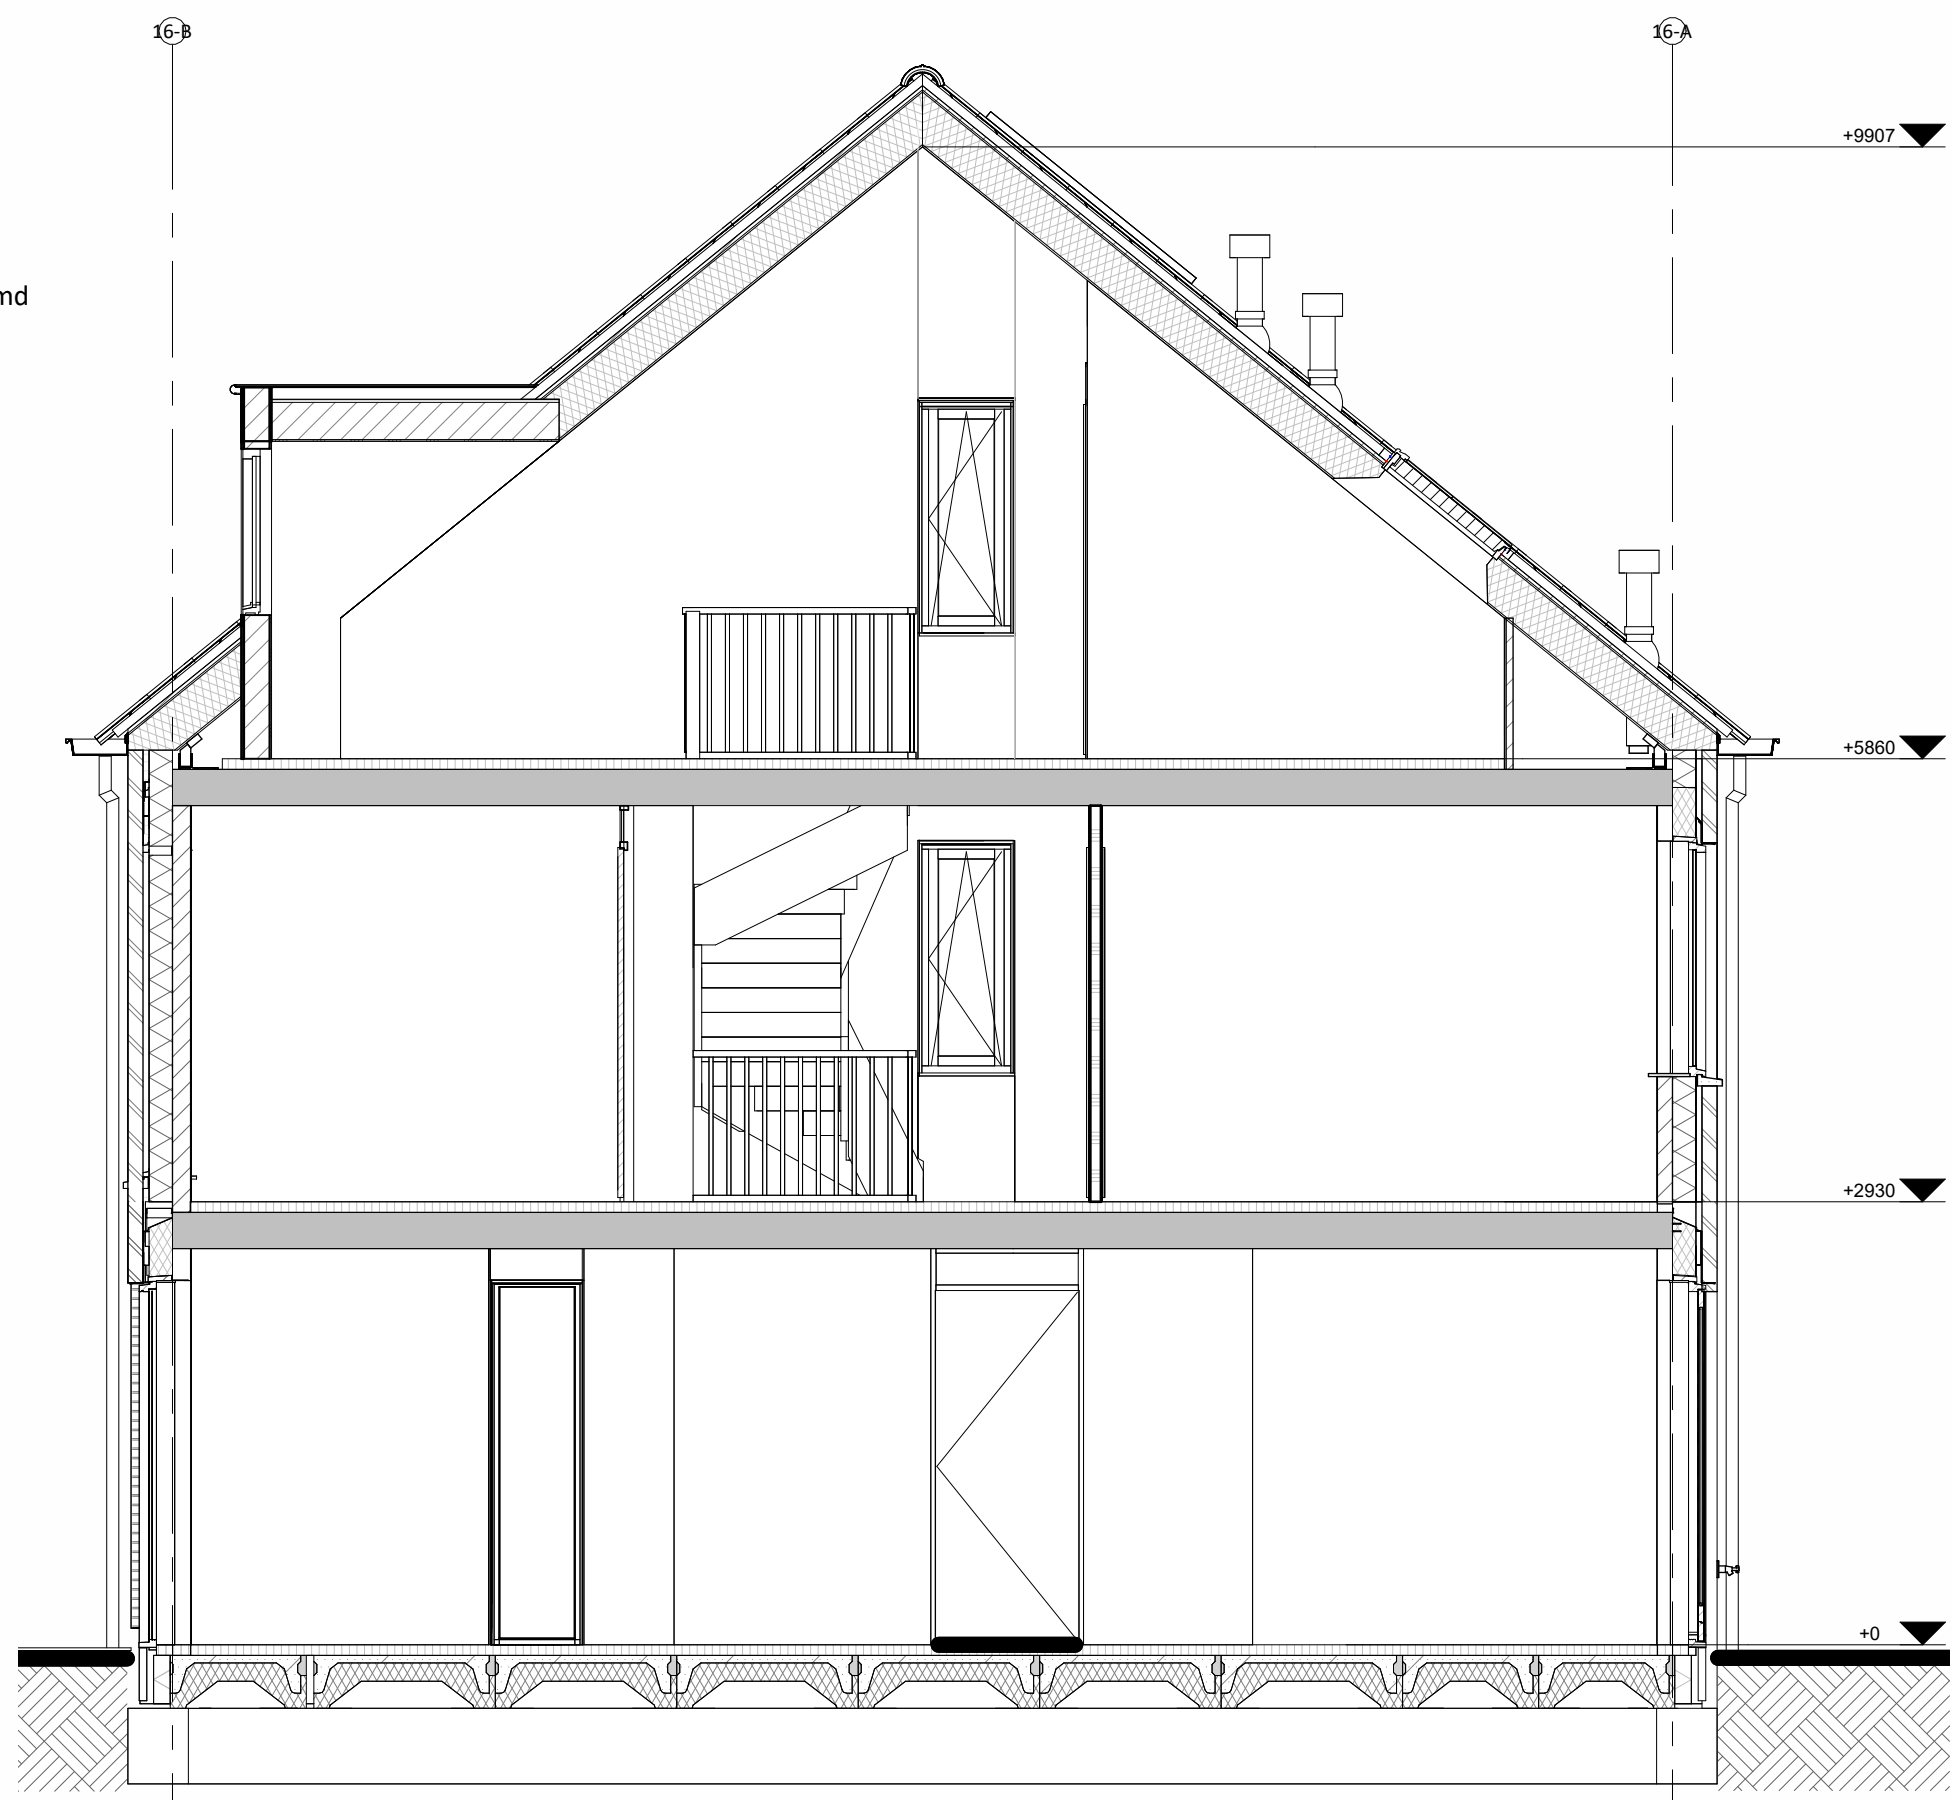


Doorsnede A-A


Hoogte [m]	Symbol	Omschrijving
Plafond	■	Groepenkast
2100	⊗	Centraaldoos t.b.v. lichtpunt zonder armatuur
1200	⊗	Wandlichtpunt zonder armatuur
2500	⊗	Beldrukker
1500	⊗	Schiel
1500	⊗	Videofrontoestel
1050	⊗	Rookmelder optisch
1050	⊗	Enkelpolige schakelaar
1050	⊗	Enkelpolige schakelaar met wandcontactdoos
1050	⊗	Serieschakelaar
1050	⊗	Wisselschakelaar
1050	⊗	Kruisschakelaar
300	⊗	Loze leiding
300	⊗	Loze leiding Zomwering
300	⊗	CAI aansluitpunt
300	⊗	UTP aansluitpunt
300	⊗	Enkele wandcontactdoos
300	⊗	Dubbele wandcontactdoos
300	⊗	Wandcontactdoos 2-voudig opbouw
300	⊗	Wandcontactdoos 2-voudig opbouw Vloerverwarming
300	⊗	E-RAD - Elektr. radiator badkamer 260+VL
300	⊗	WP - Wasmachine 1200+VL
300	⊗	WM - Wasmachine 1200+VL
300	⊗	WD - Wasdroger 1200+VL
1500	⊗	CO2 Sensor (t.b.v. ventilatie systeem)
1500	⊗	Thermostaat RF
1700	⊗	Centraal aardpunt badkamer
1700	⊗	Aardmat
Plafond	⊗	Ventilatie Afzuig-ventiel
Plafond	⊗	Ventilatie Inblaas-ventiel
Plafond	⊗	WTW unit
Plafond	⊗	Verdelers vloerverwarming

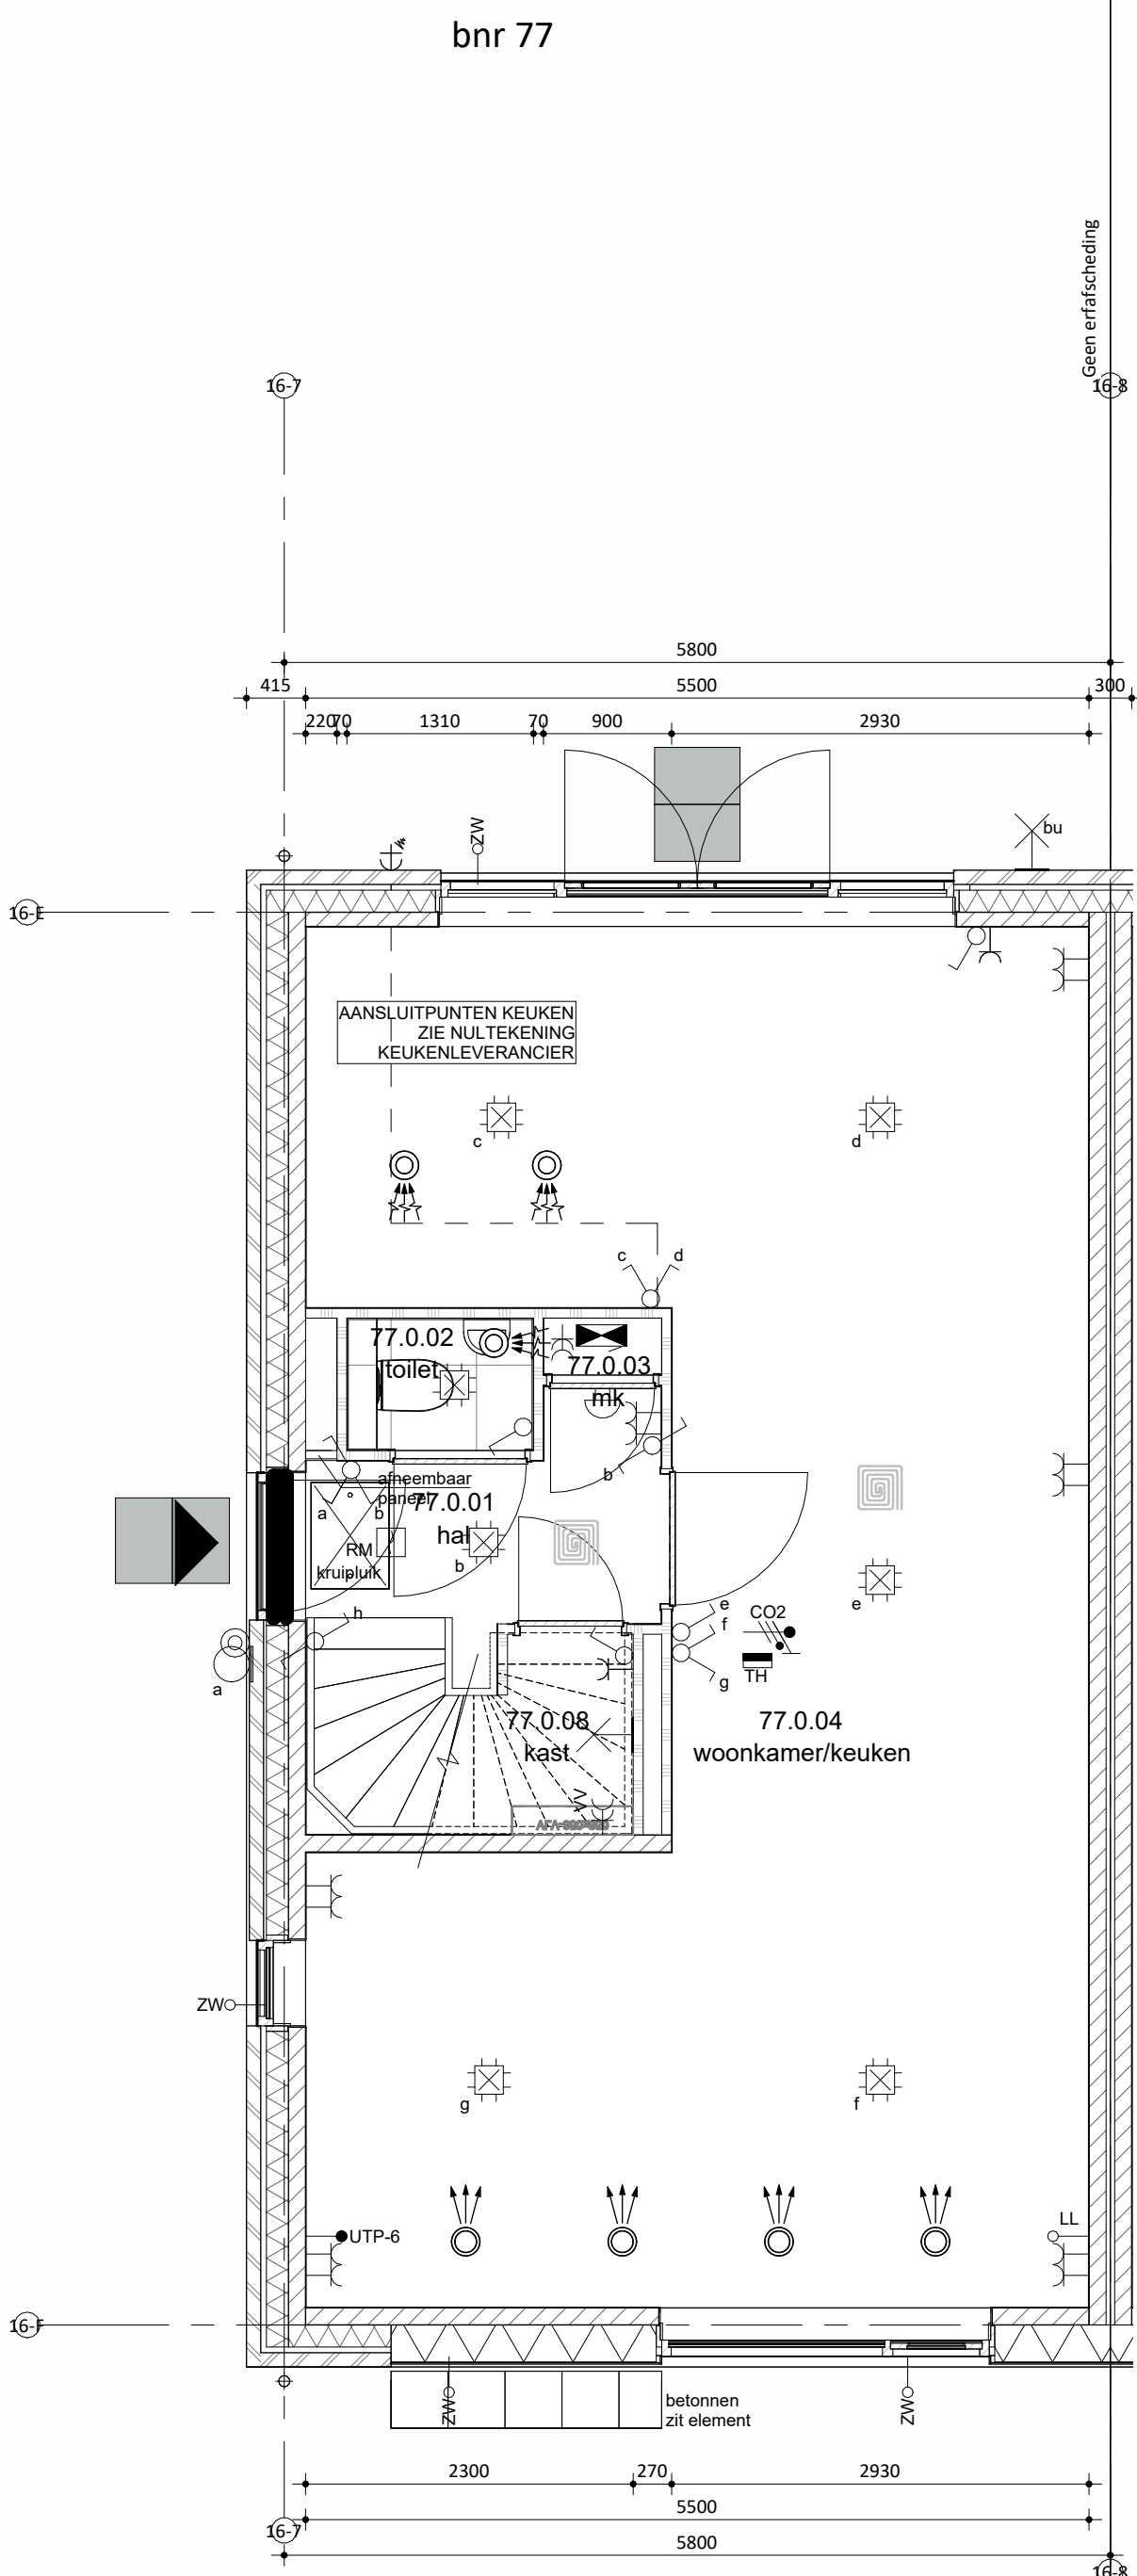

Begane grond

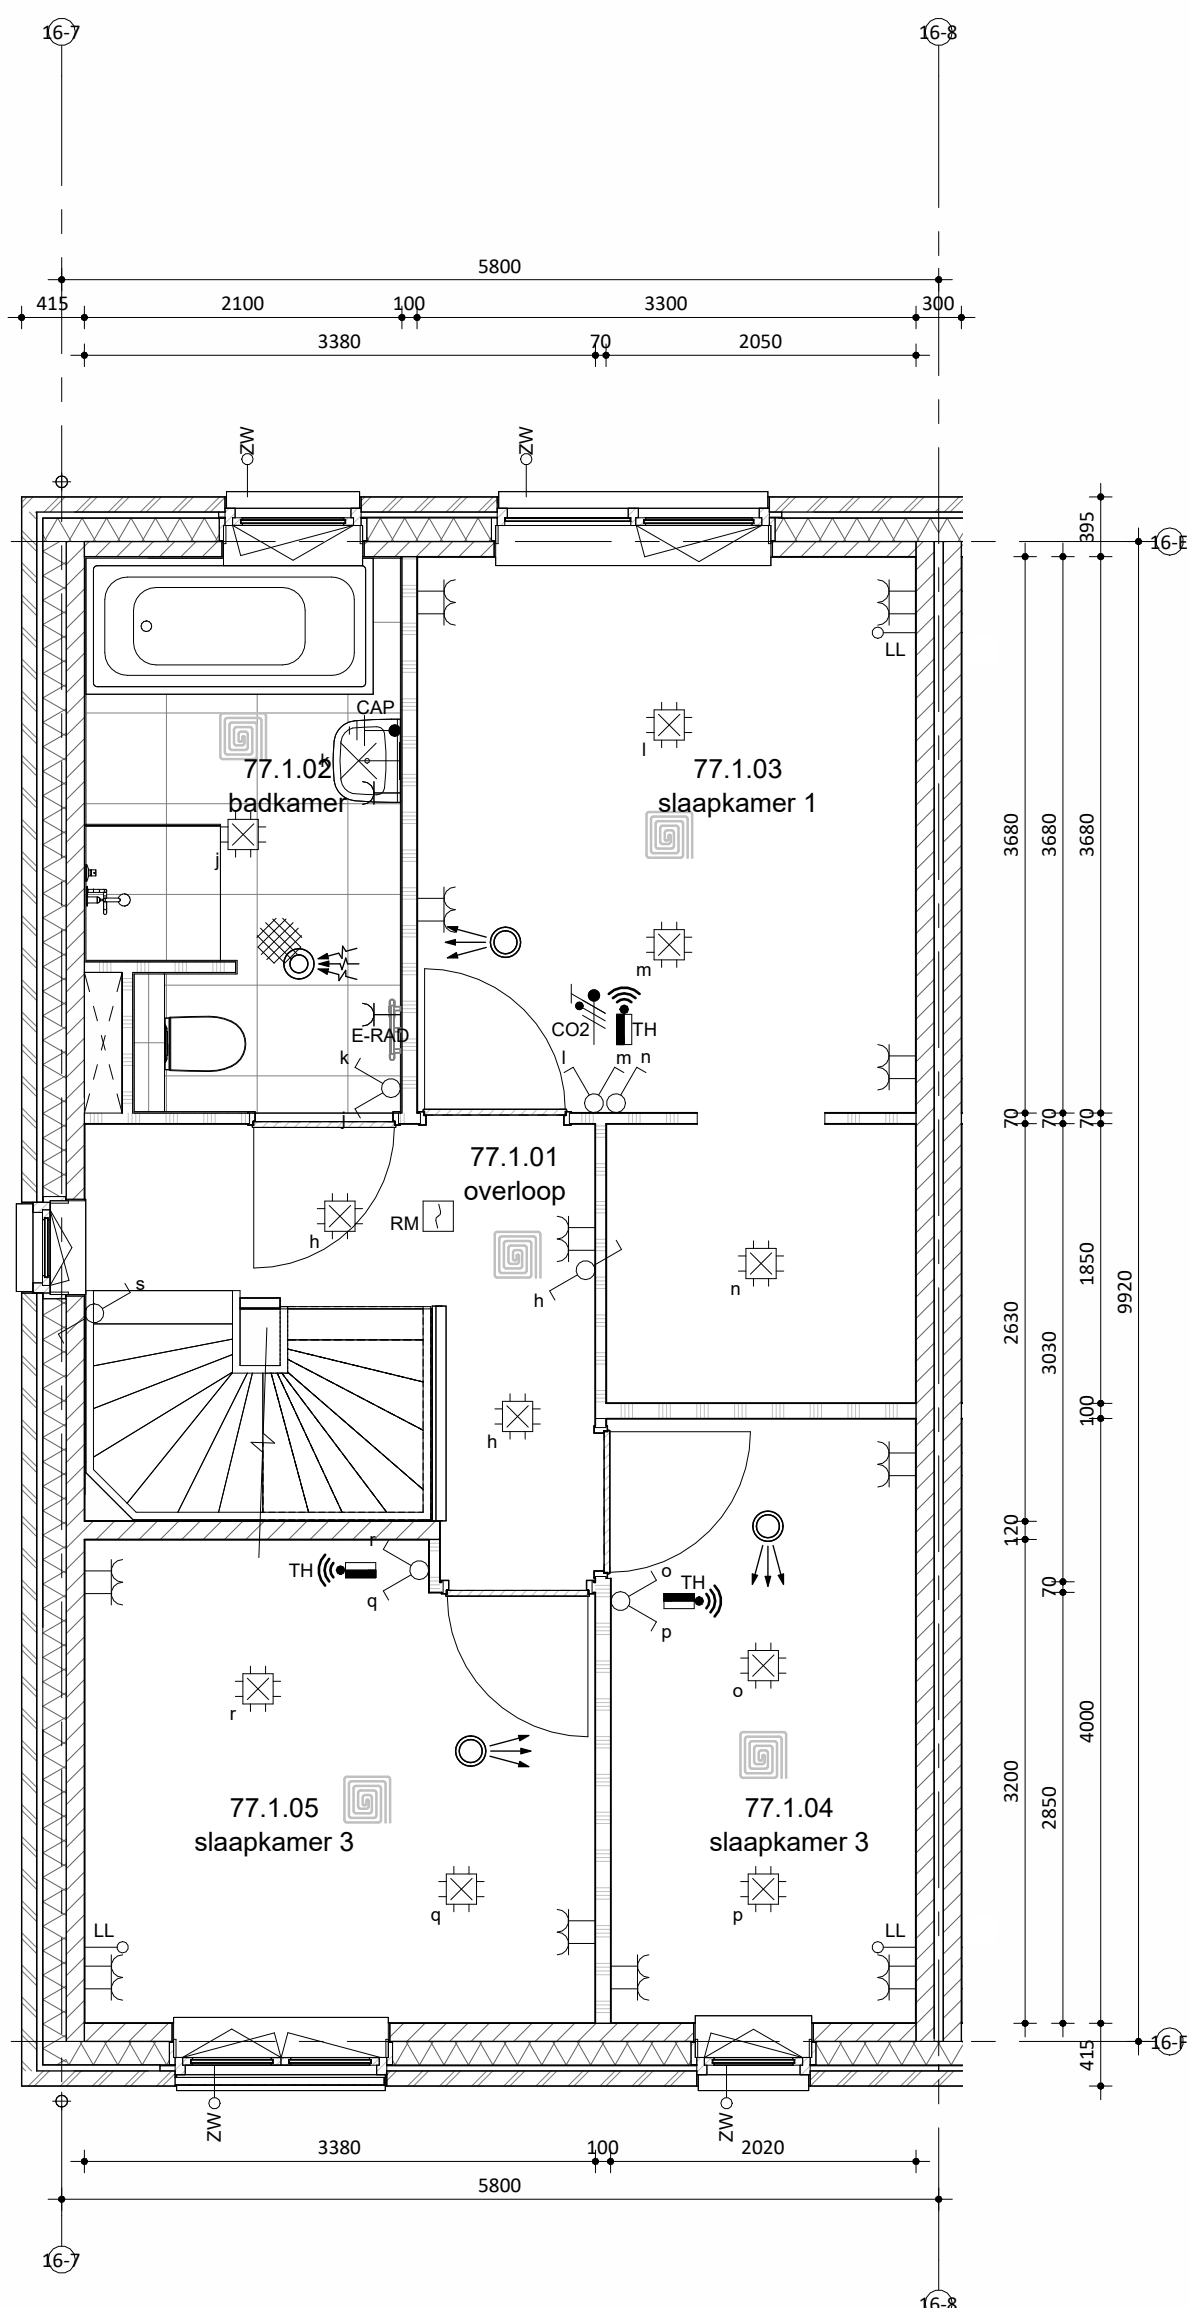

Eerste verdieping

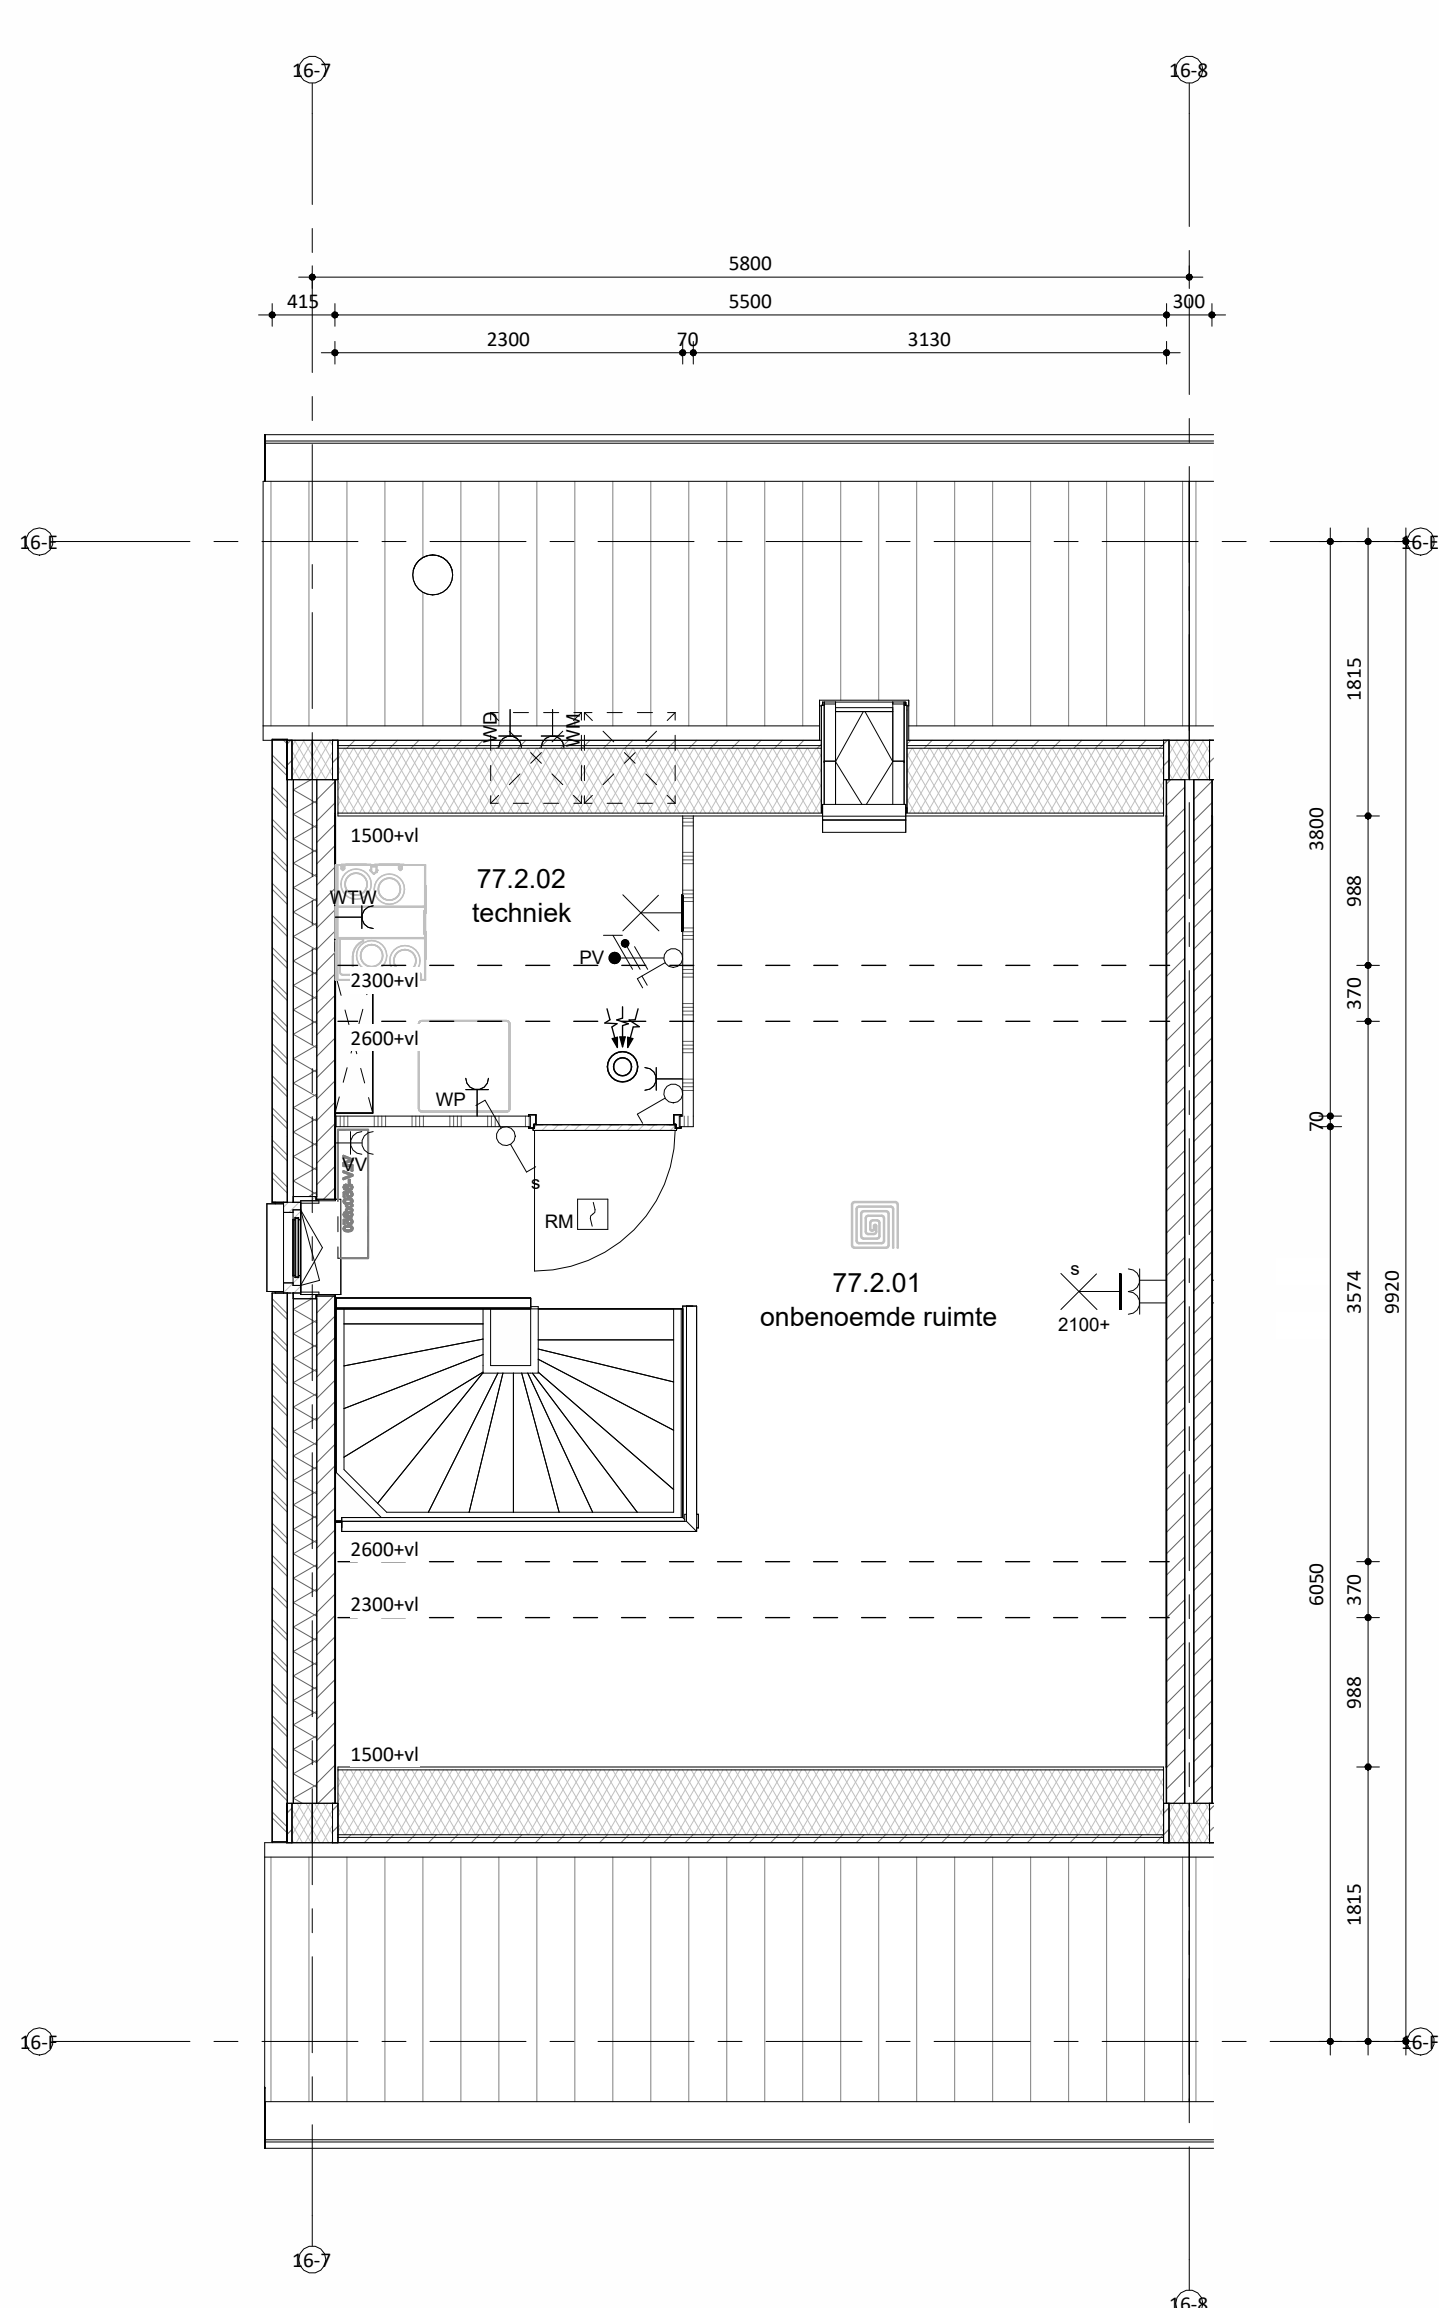

Tweede verdieping



Situatie

schaal 1:1000



Maatvoering in het werk te controleren.
De technische omschrijving prevaleert op de tekeningen.

opdrachtgever: Markvelden-Noord VOF

datum: 22-04-2026 status: DEFINITIEF werknummer: 422440

schaal: 1:50/100 projectleider: - fase: bladnummer:

afmeting: A0 getekend: jk DO VK_77A