



Linkergevel

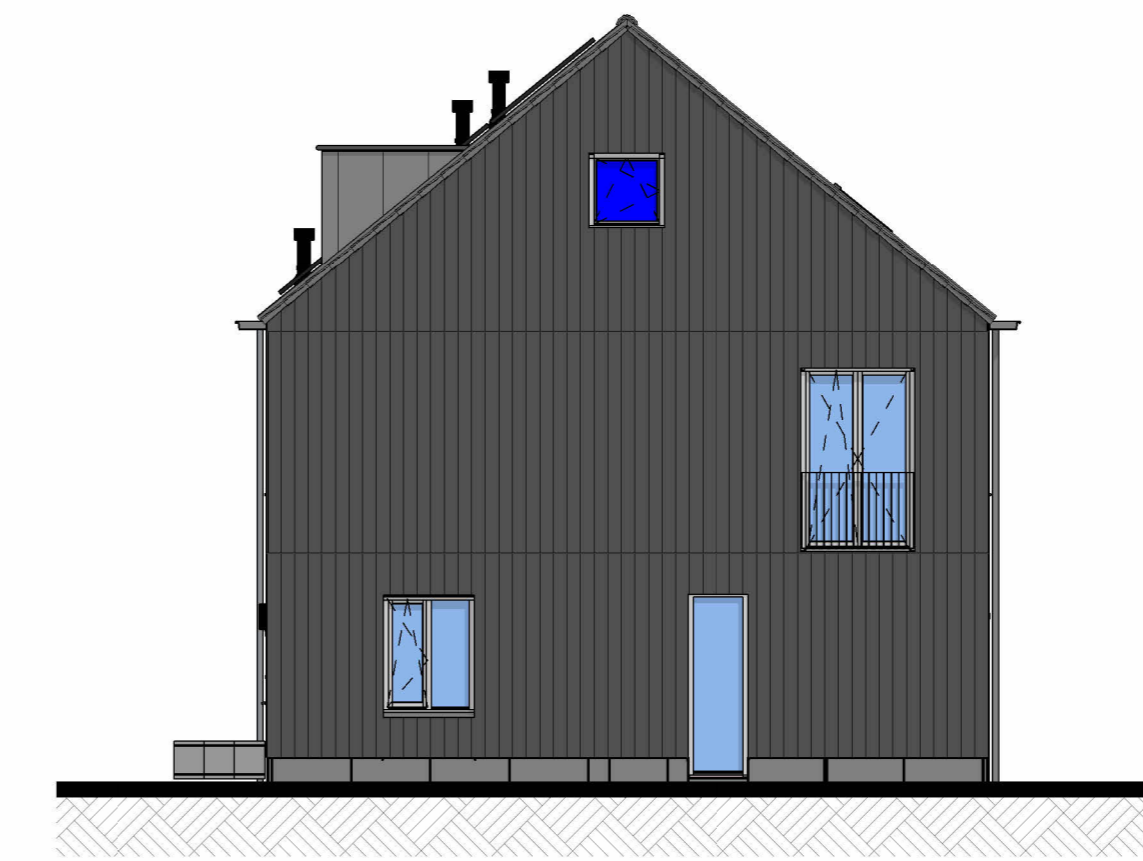


Voorgevel




Rechtergevel

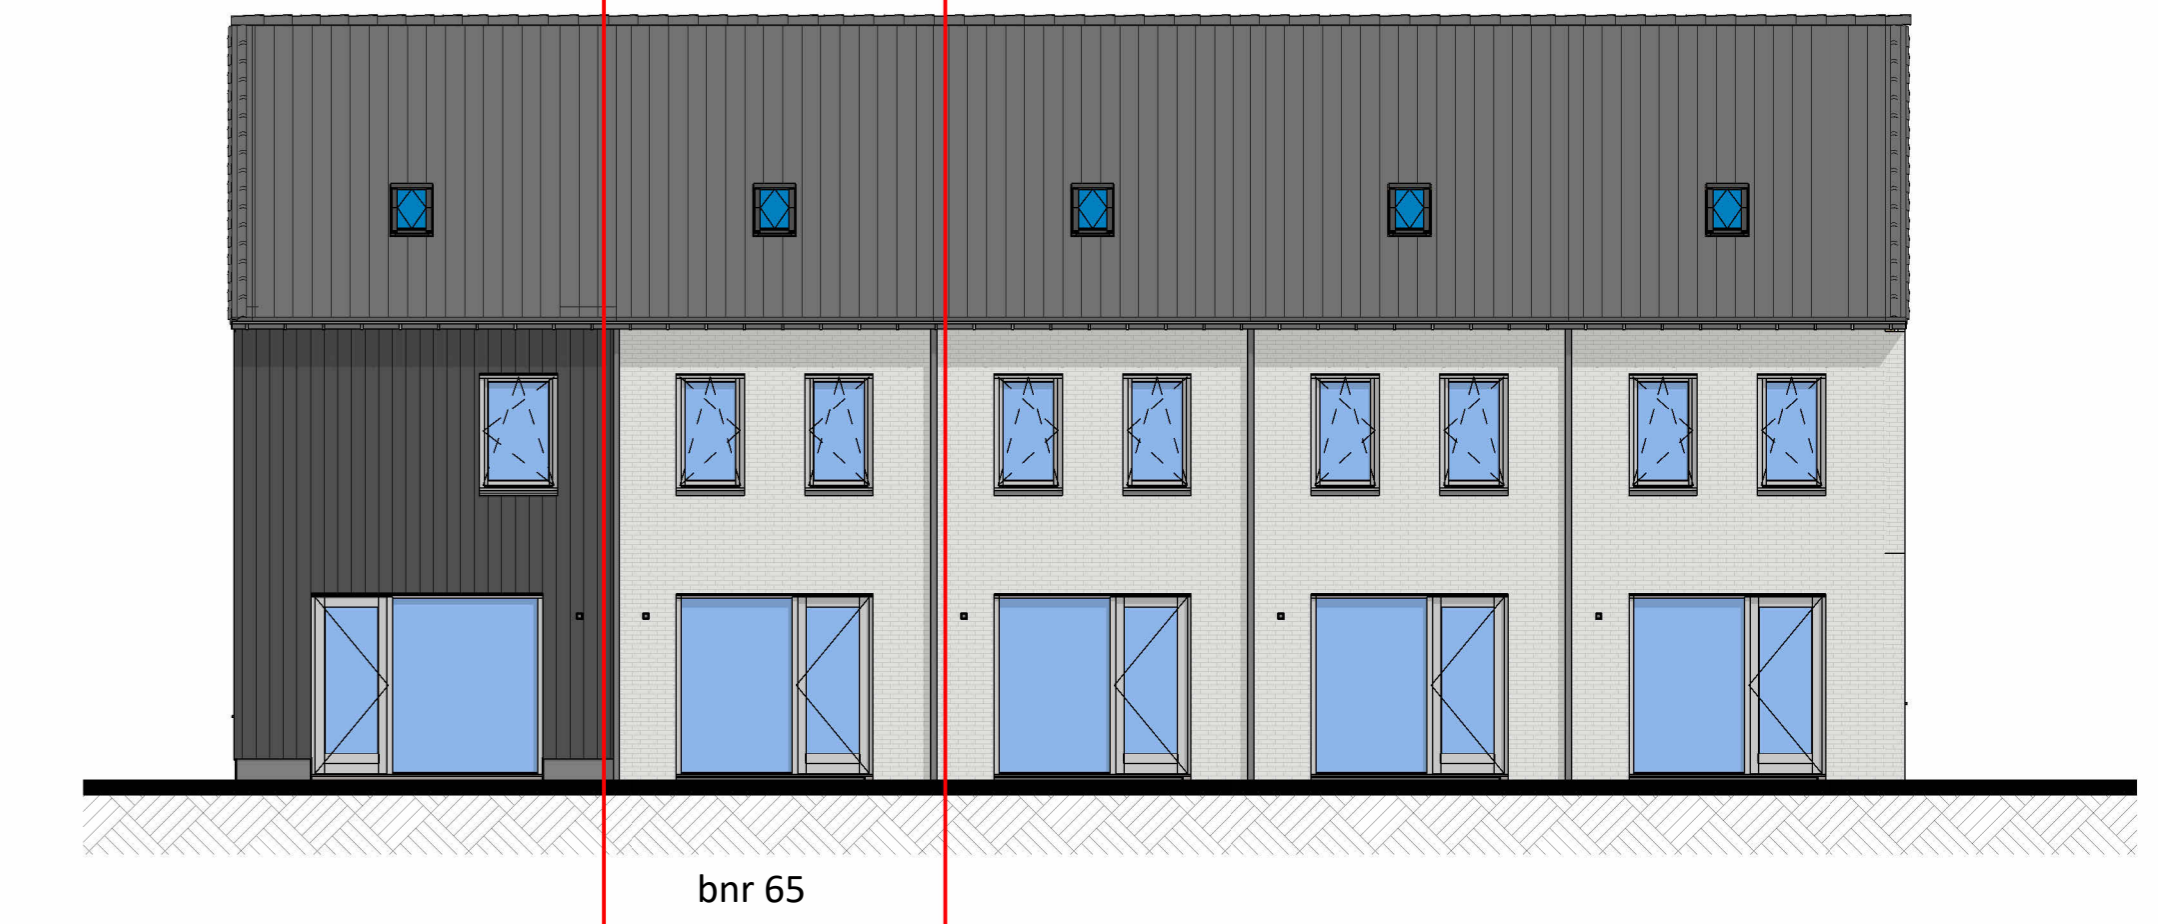


Achtergevel

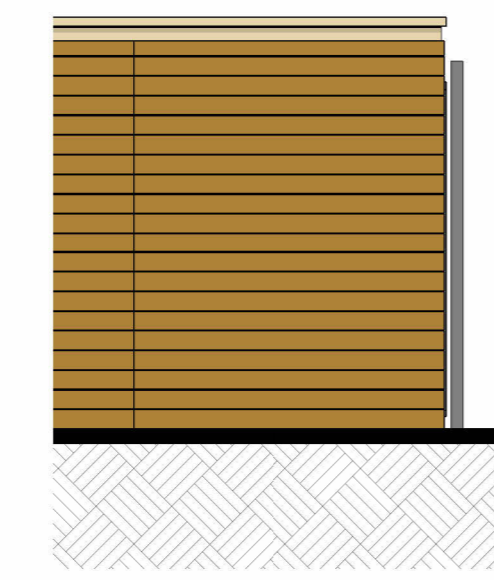

Linkergevel berging

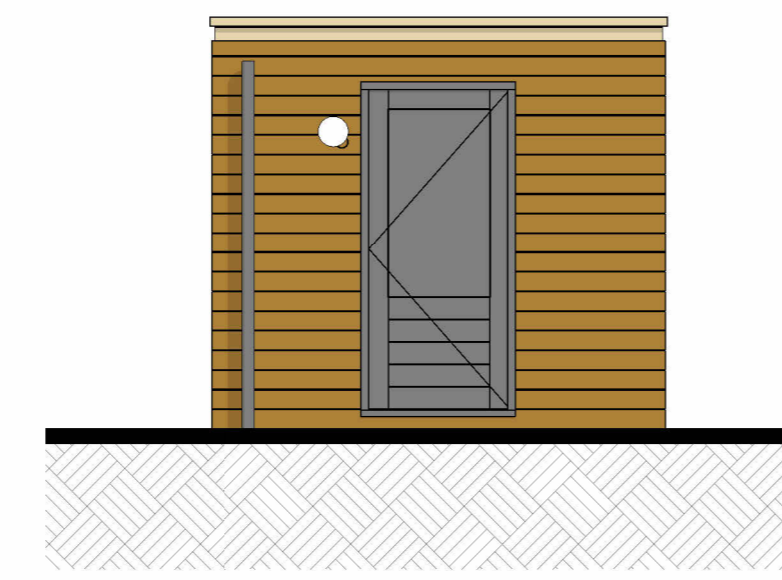

Voorgevel berging

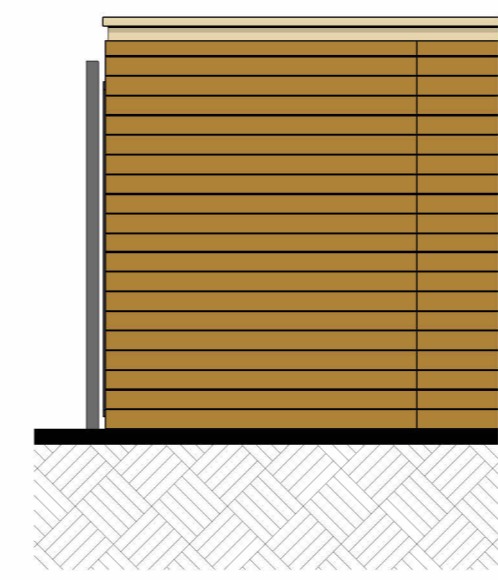

Rechtergevel berging

SPECIAL 4

bnr 64

Onderdeel
speciaal gevelmateriaal
kozijnen
(incl draaiende delen)
voordeur
waterslagen
hwa
goot

Materiaal
verticale houten beschieting
hout
hout
aluminium
voorzijde zink, achterzijde pvc
zink

Kleur
zwart
RAL 7047 telegrijs 4
RAL 7047 telegrijs 4
RAL 7047 telegrijs 4
naturel, grijs
naturel

bnr 65 t/m 68

Onderdeel
gevel metselwerk
kozijnen
(incl draaiende delen)
voordeur
lateien/geveldraggers
waterslagen tpv metselwerk

Materiaal
baksteen waterstrich EN1147,
waalformaat
cement, verdiepte voeg
hout
hout
staal, verzink en gepoedercoat
prefab beton


Kleur
lichtgrijs geuanceerd
RAL 7047 telegrijs 4
RAL 7047 telegrijs 4
RAL 7044 zijdegrijs
lichtgrijs

dakbedekking
hwa
goot

keramische dakpan
voorzijde zink, achterzijde pvc
zink


donker, antraciet
naturel, grijs
naturel

kleuren zijn indicatief en kunnen afwijken van de werkelijkheid

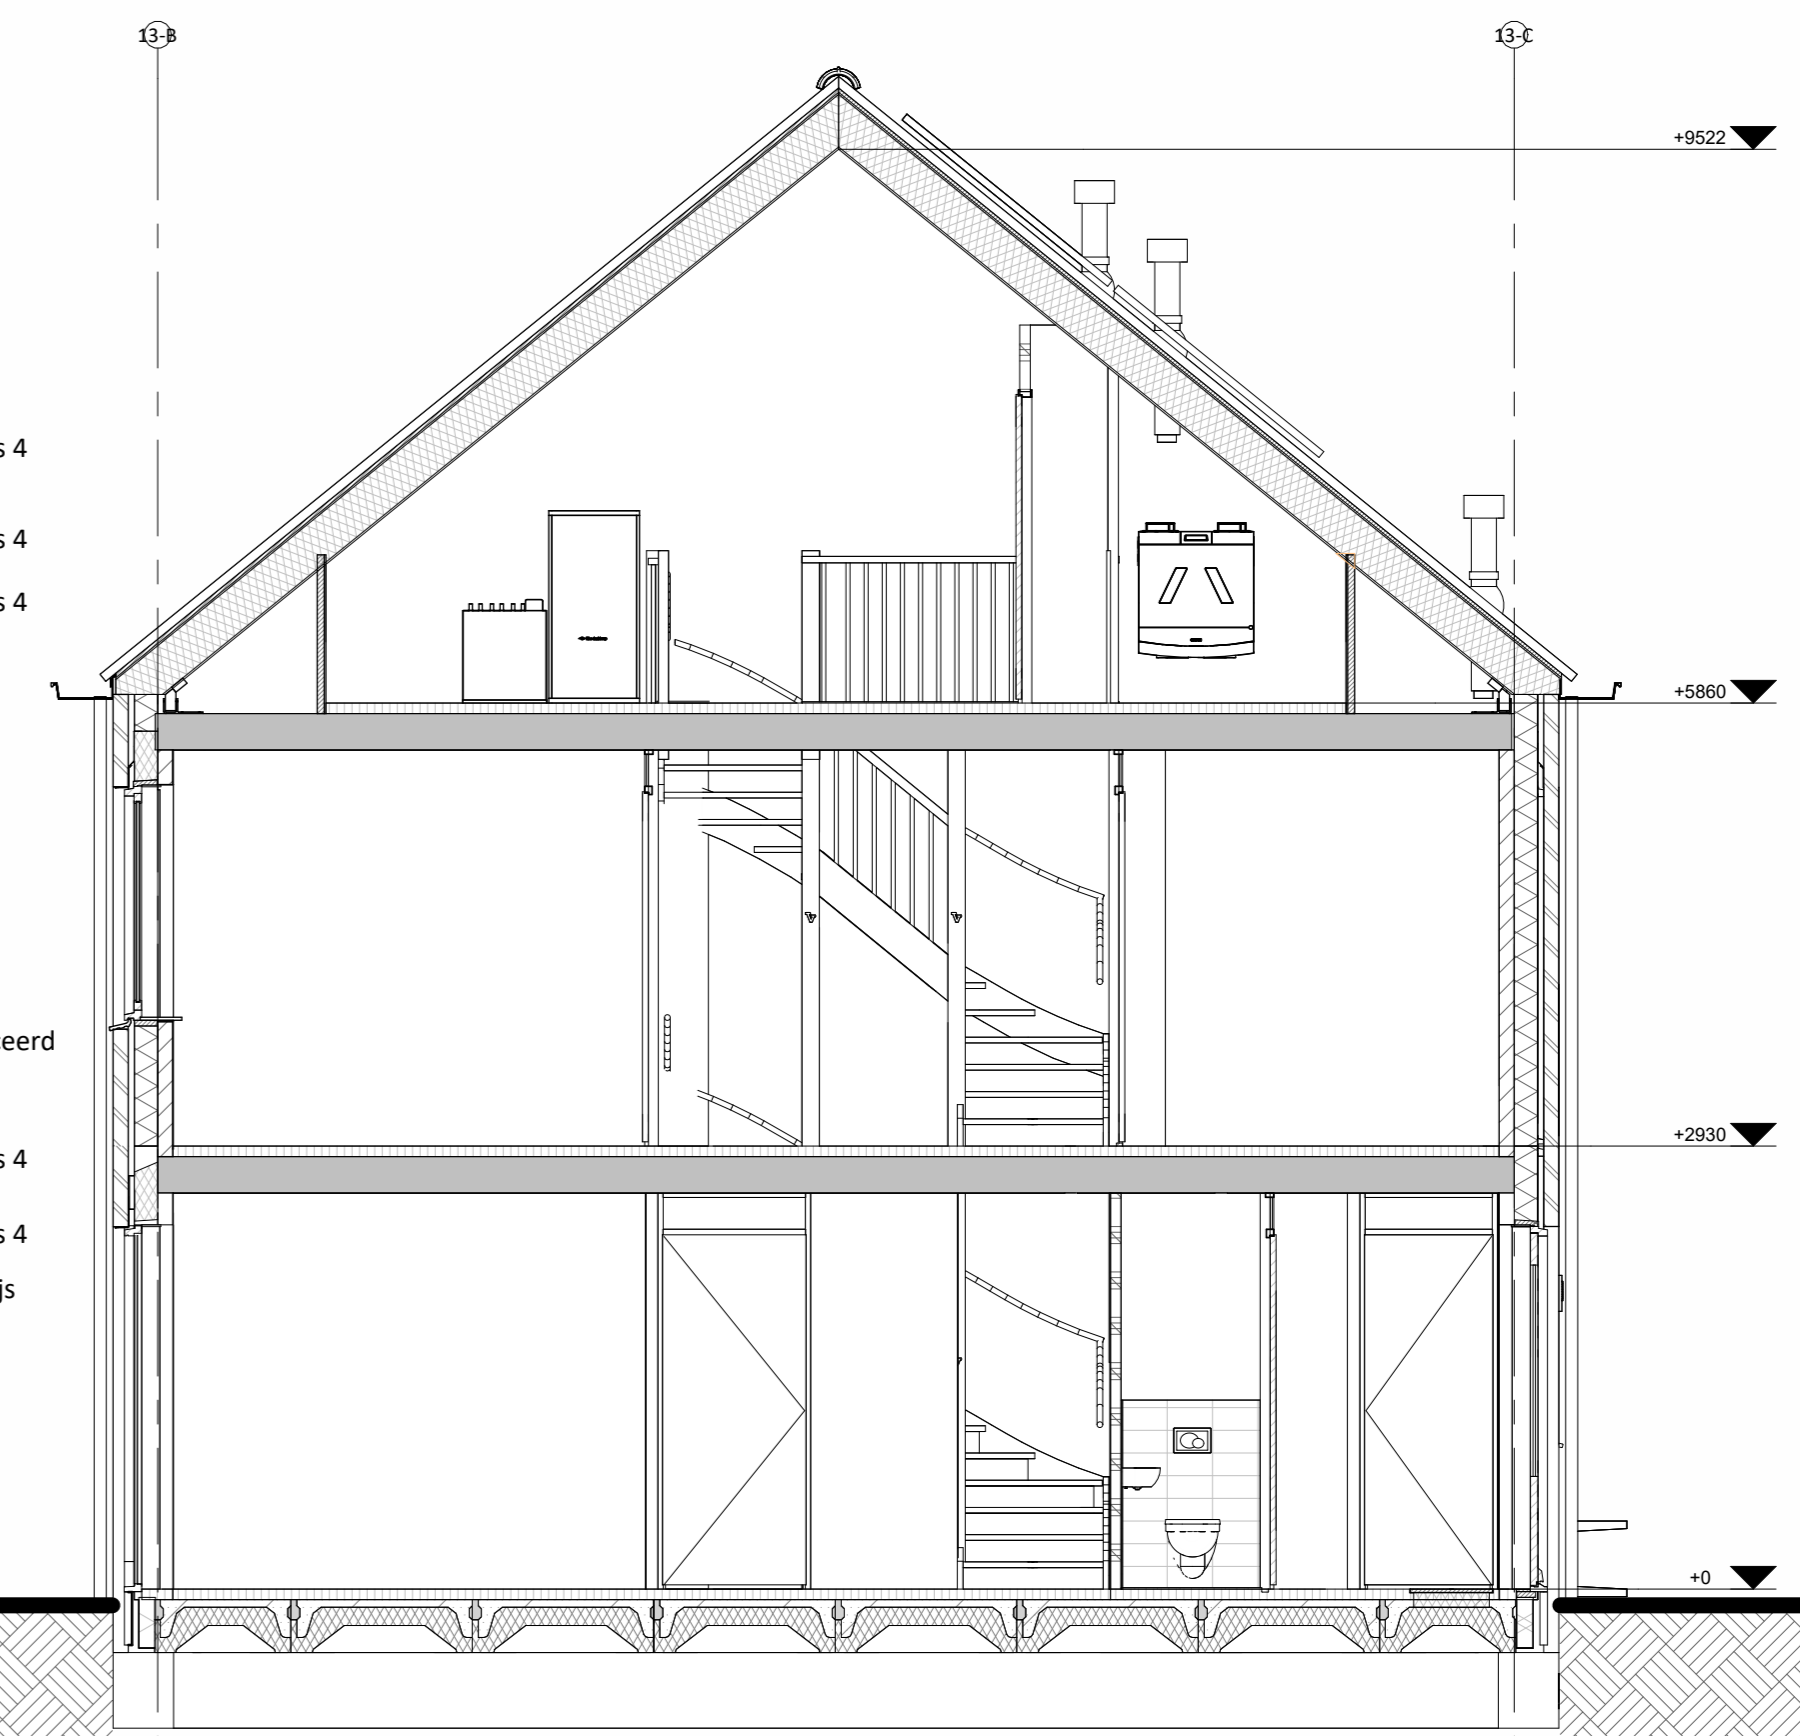


Doorsnede A-A


Hoogte (m v.l.)	Symbol	Omschrijving
	⬮	Groepenkast
	⬮	Centraaldoos t.b.v. lichtpunt zonder armatuur
2100	⬮	Wandlichtpunt zonder armatuur
1200	⬮	Beldrukker
2500	⬮	Schel
1500	⬮	Videofoon toestel
	⬮	Rookmelder optisch
1050	⬮	Enkelpolige schakelaar
1050	⬮	Enkelpolige schakelaar met wandcontactdoos
1050	⬮	Serieschakelaar
1050	⬮	Wisselschakelaar
1050	⬮	Kruisschakelaar
300	⬮	Loze leiding
300	⬮	CAI aansluitpunt
300	⬮	UTP aansluitpunt
300	⬮	Enkele wandcontactdoos
300	⬮	Dubbele wandcontactdoos
300	⬮	Wandcontactdoos 2-voudig opbouw
300	⬮	Wandcontactdoos 2-voudig opbouw vloerverwarming
300	⬮	E-RAD - Elektr. radiator badkamer 260+VL
300	⬮	WP - Wärmepomp n.t.b.
300	⬮	WM - Wasmachine 1200+VL
300	⬮	WD - Wasdroger 1200+VL
1500	⬮	CO2 Sensor (t.b.v. ventilatie systeem)
1500	⬮	Thermostaat RF
1700	⬮	Centraal aardpunt badkamer
1700	⬮	Aardmat
	⬮	Ventilatie Afzuig-ventiel
	⬮	Ventilatie Inblaas-ventiel
	⬮	WTW unit
	⬮	Verdeler vloerverwarming

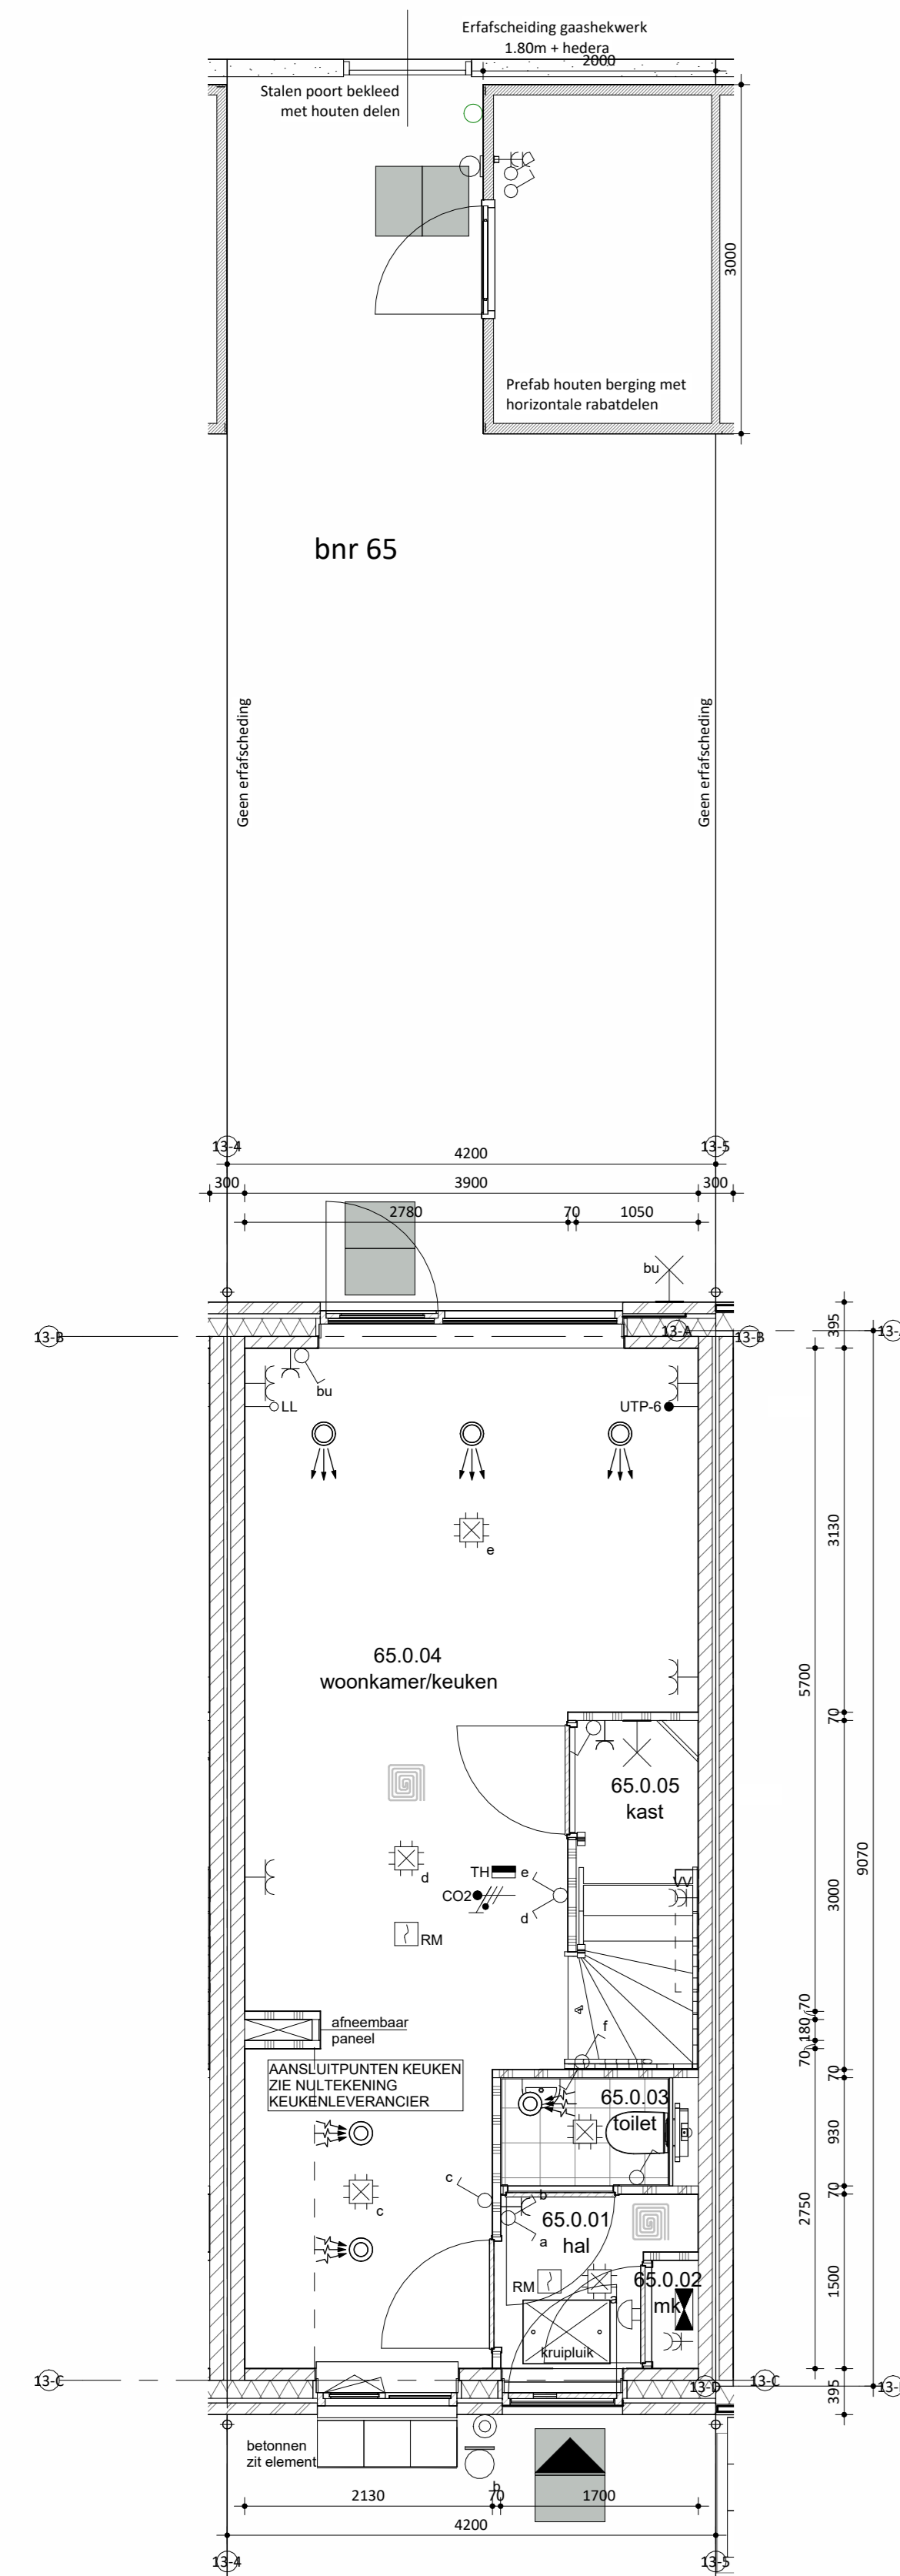

Begane grond

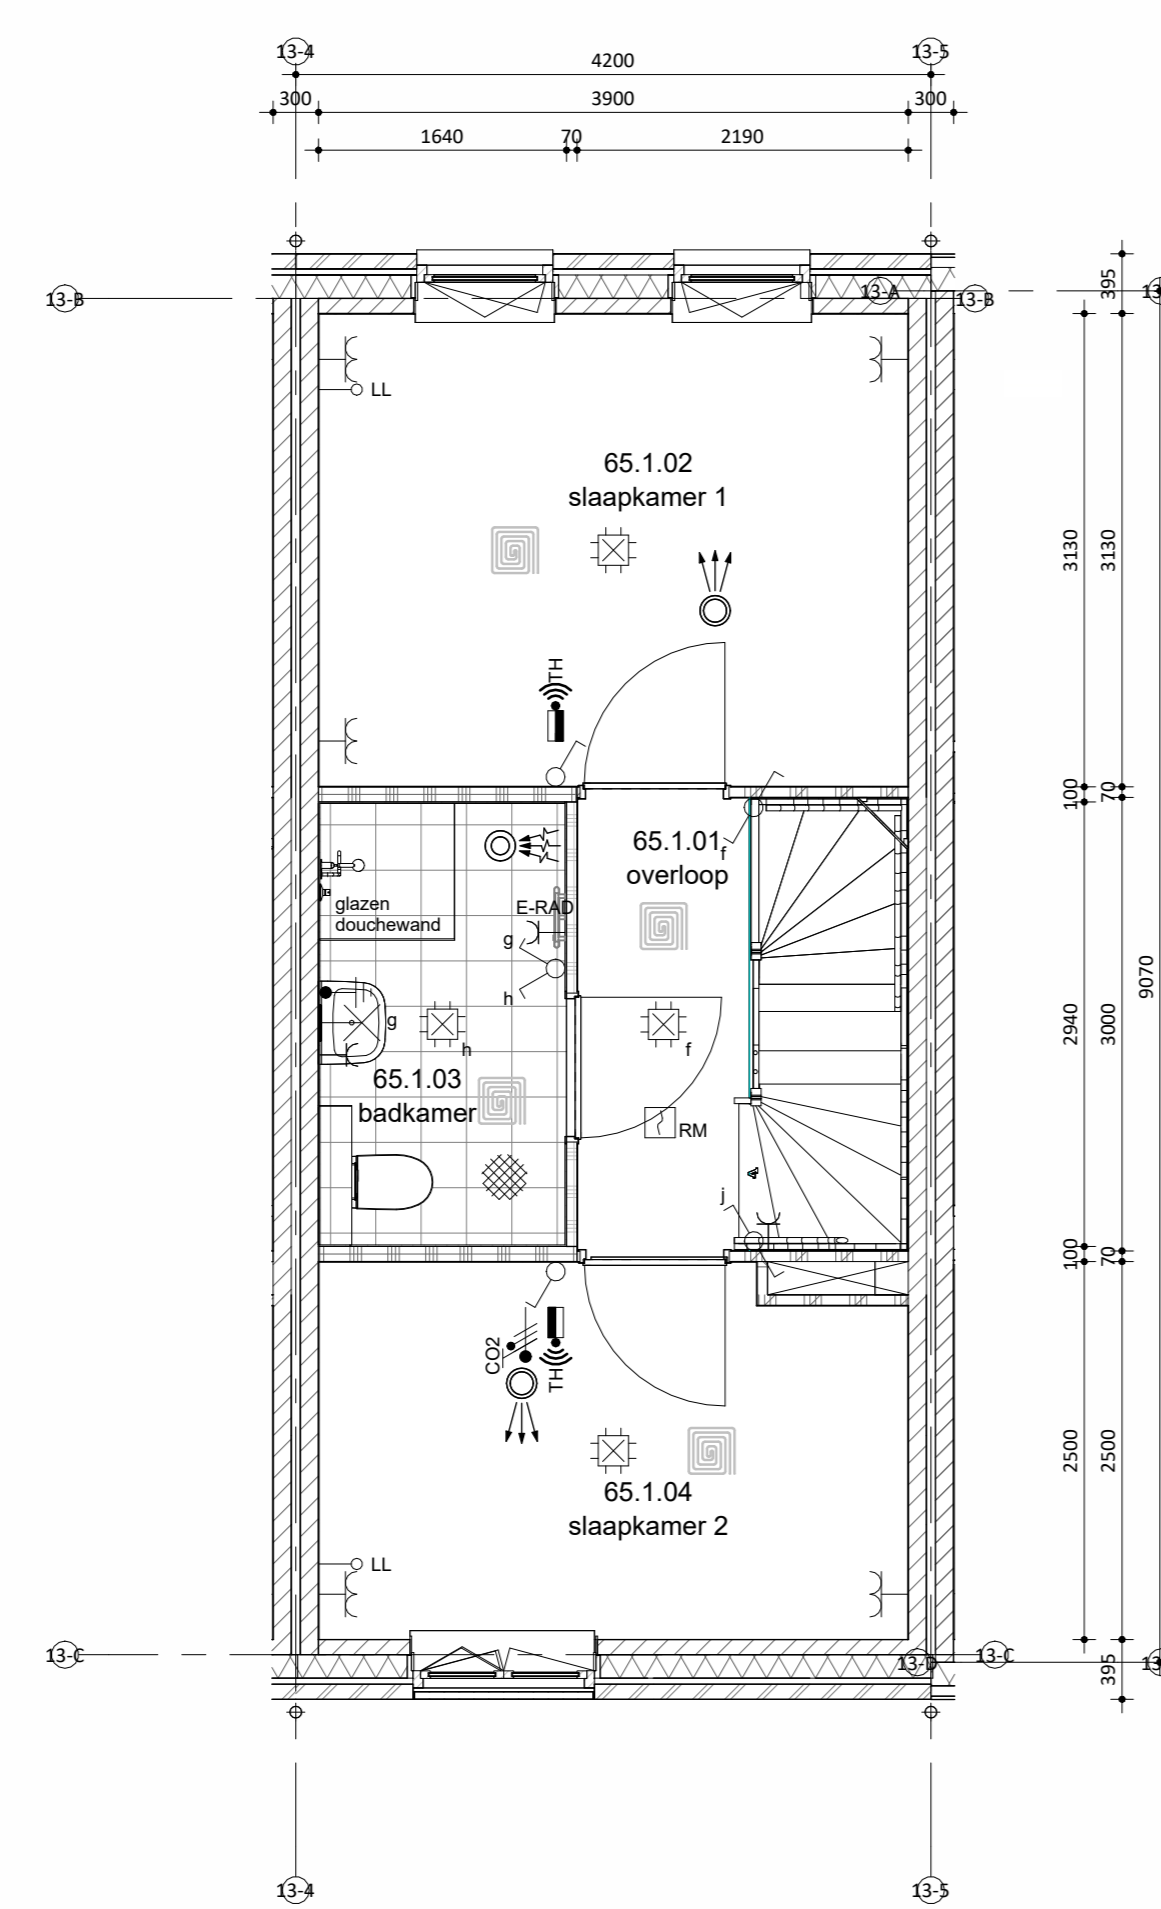

Eerste verdieping

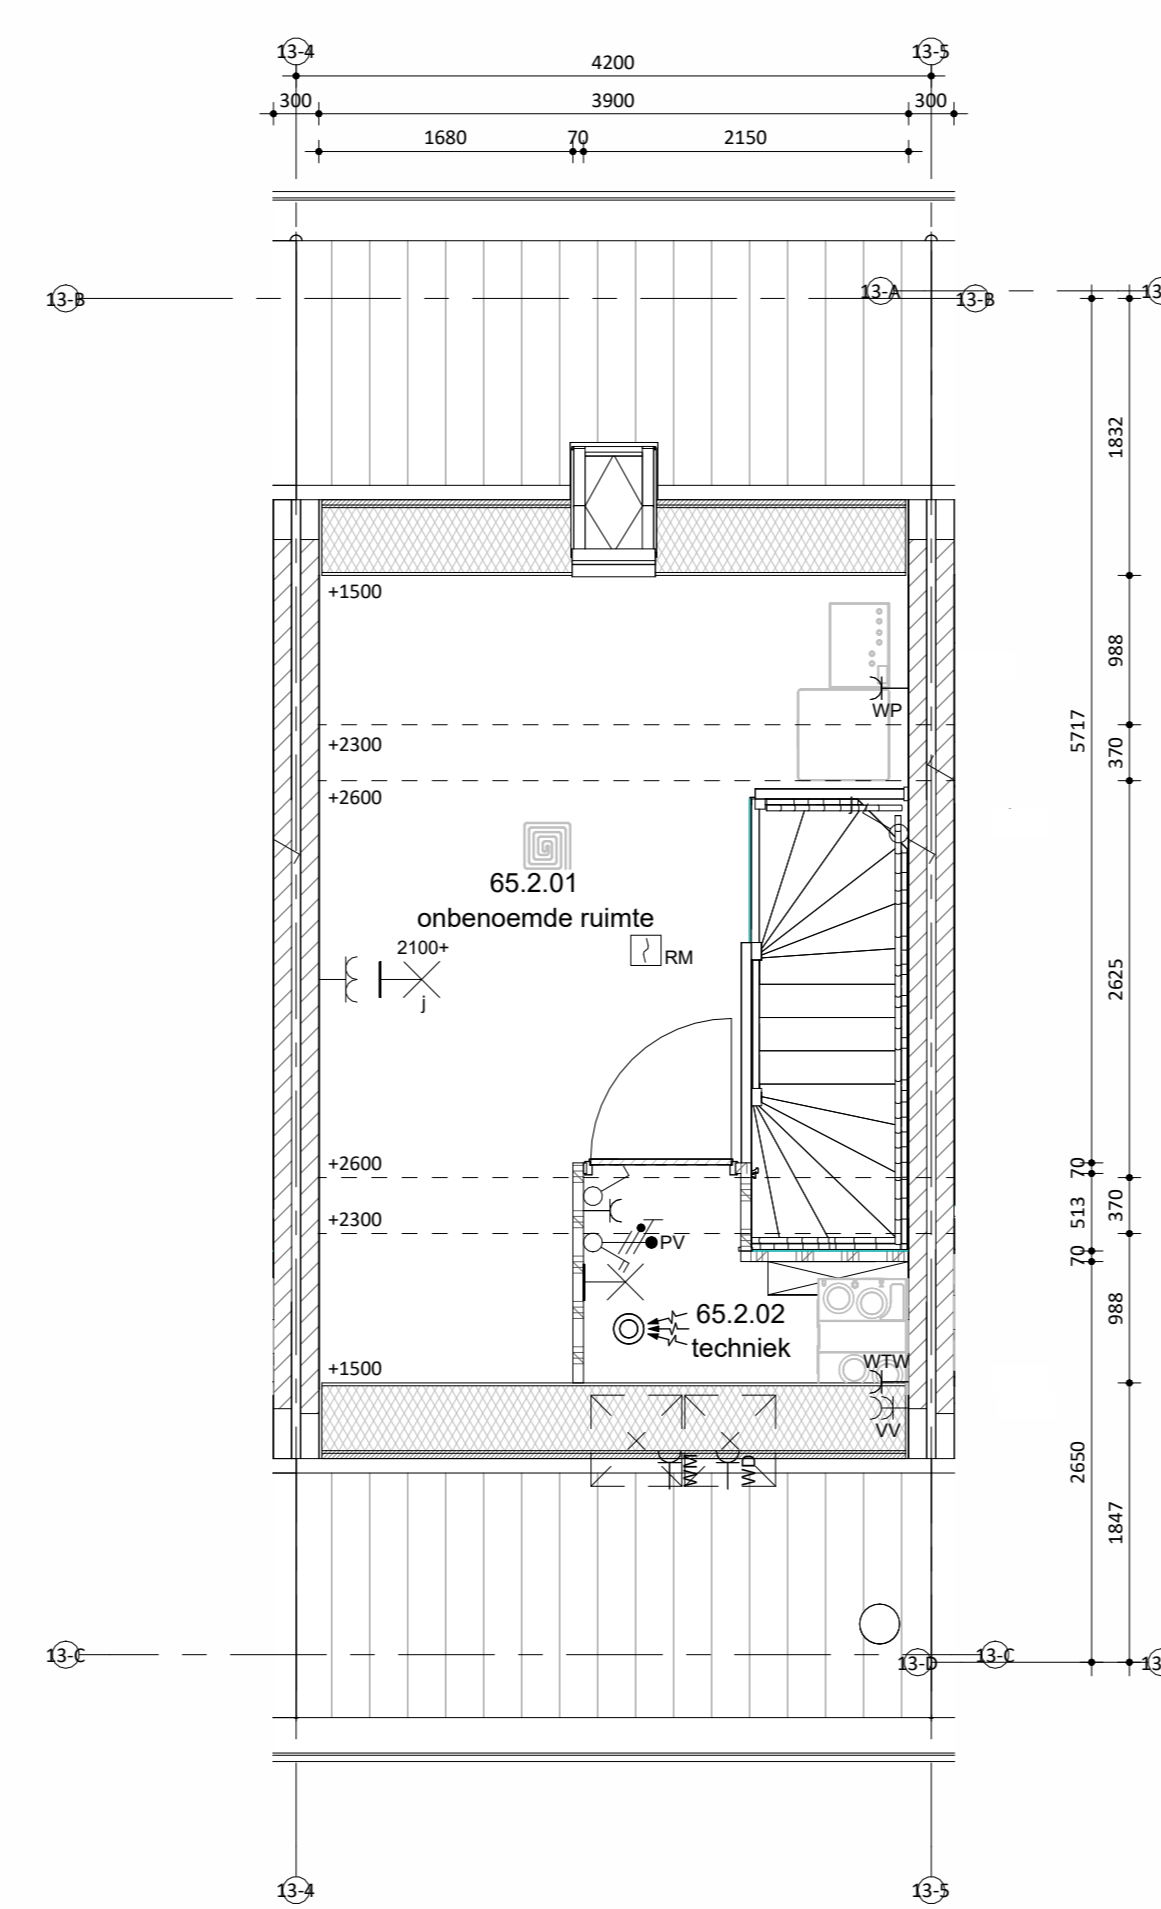

Tweede verdieping



Situatie

schaal 1:1000

Maatvoering in het werk te controleren.
De technische omschrijving prevaleert op de tekeningen.
wijzigingen:

Kruisweg 1
5947 TR Terzou
T: 013 - 972 25 00
E: info@remmersbouwgroep.nl
W: www.remmersbouwgroep.nl

onderdeel: Verkoop bnr 65
project: 52 woningen, Markant Fase 1 Zevenbergen

opdrachtgever: Markvelden-Noord VOF

datum: 22-04-2026 status: DEFINITIEF werknummer: 422440

schaal: 1:50/100 projectleider: - fase: bladnummer:

afmeting: A0 getekend: jk DO VK_65