






Voorgevel

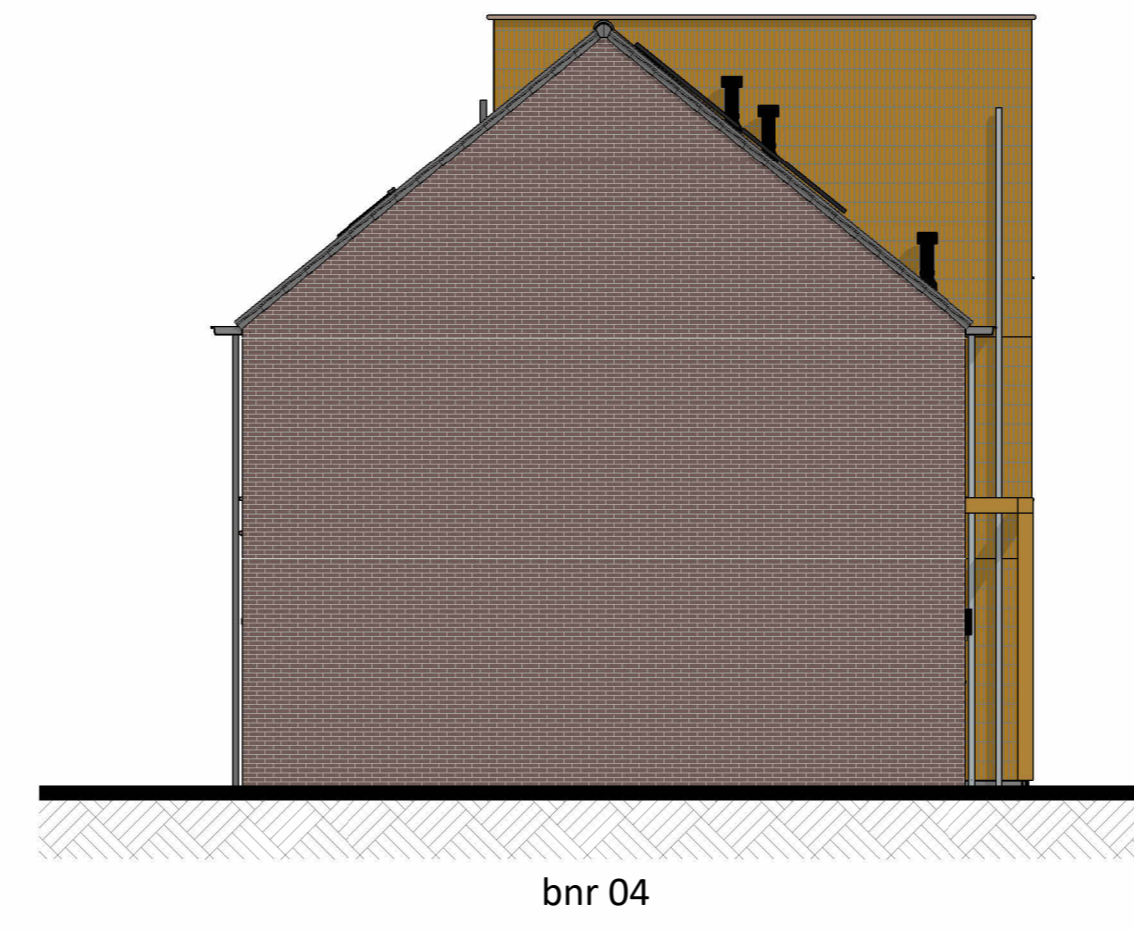



Linkergevel

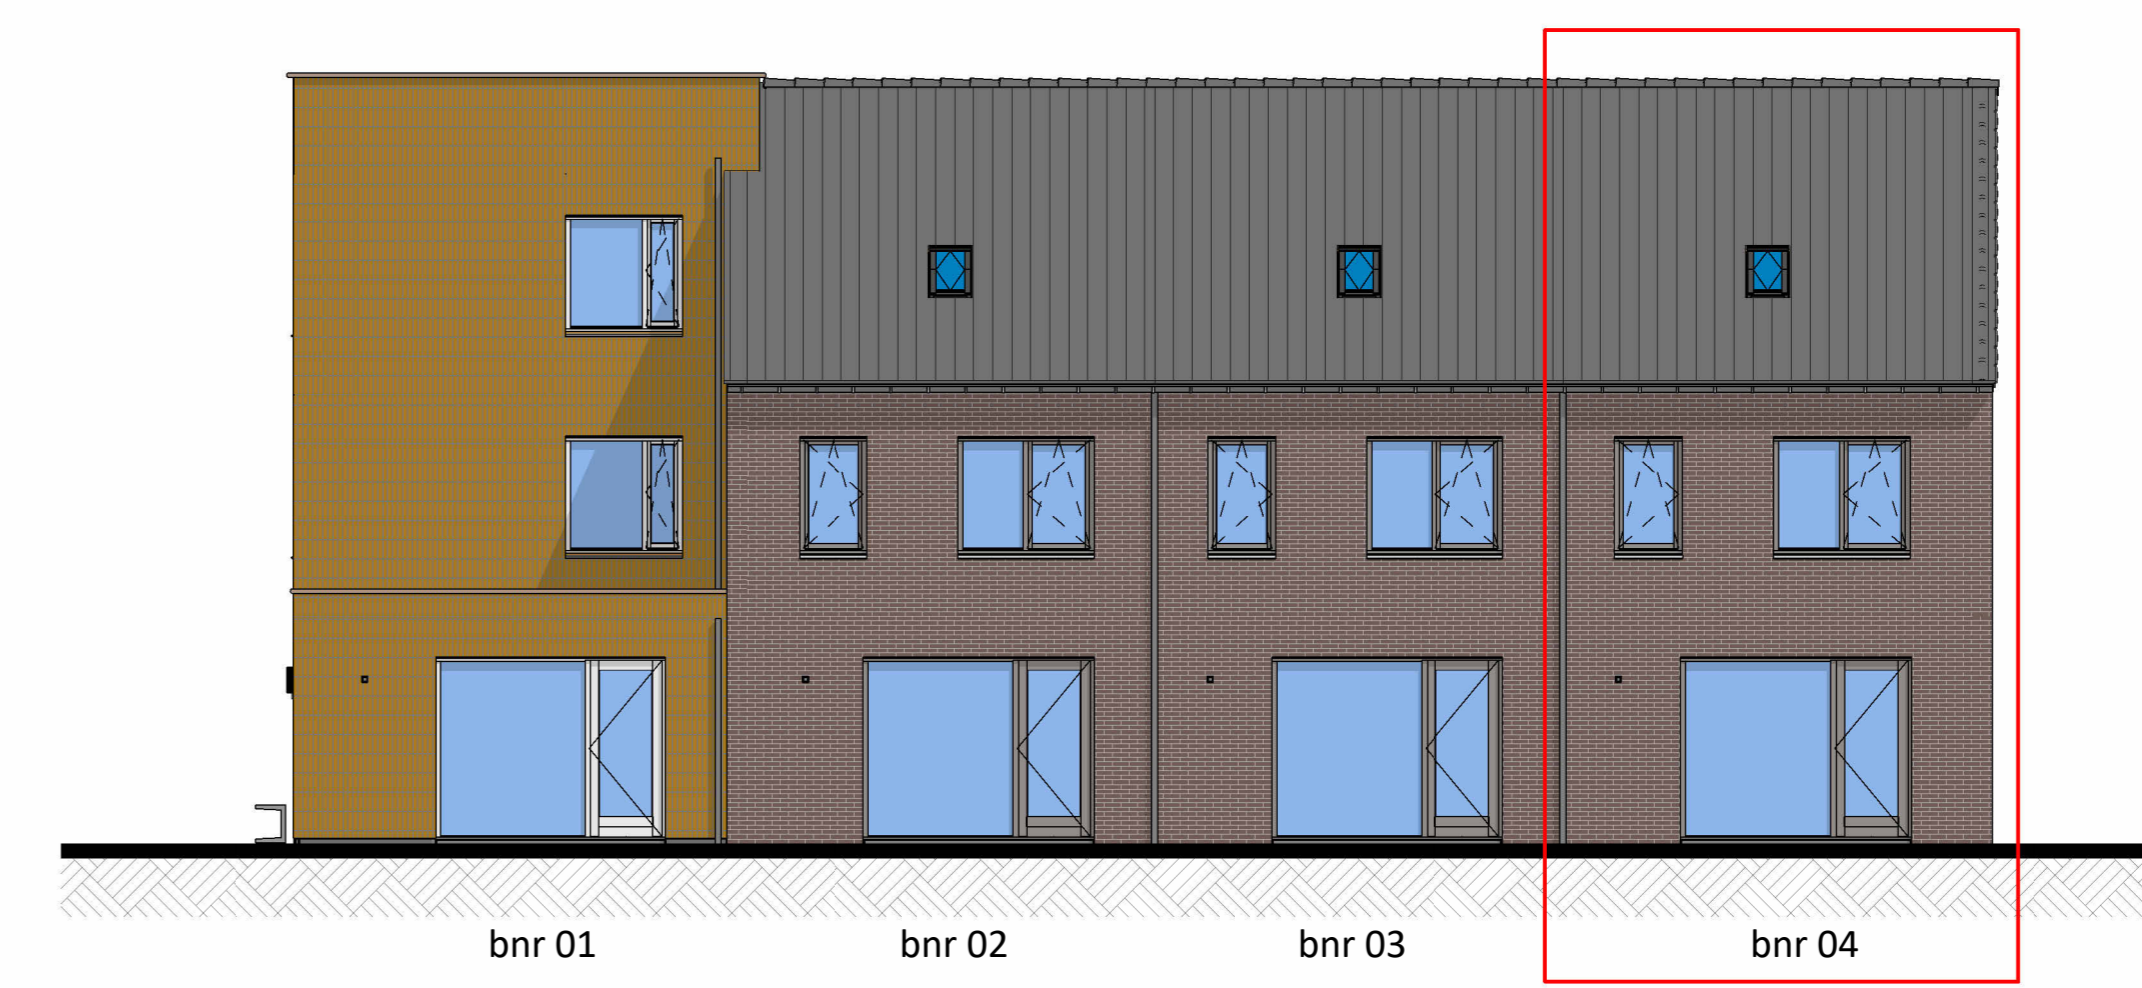


Achtergevel

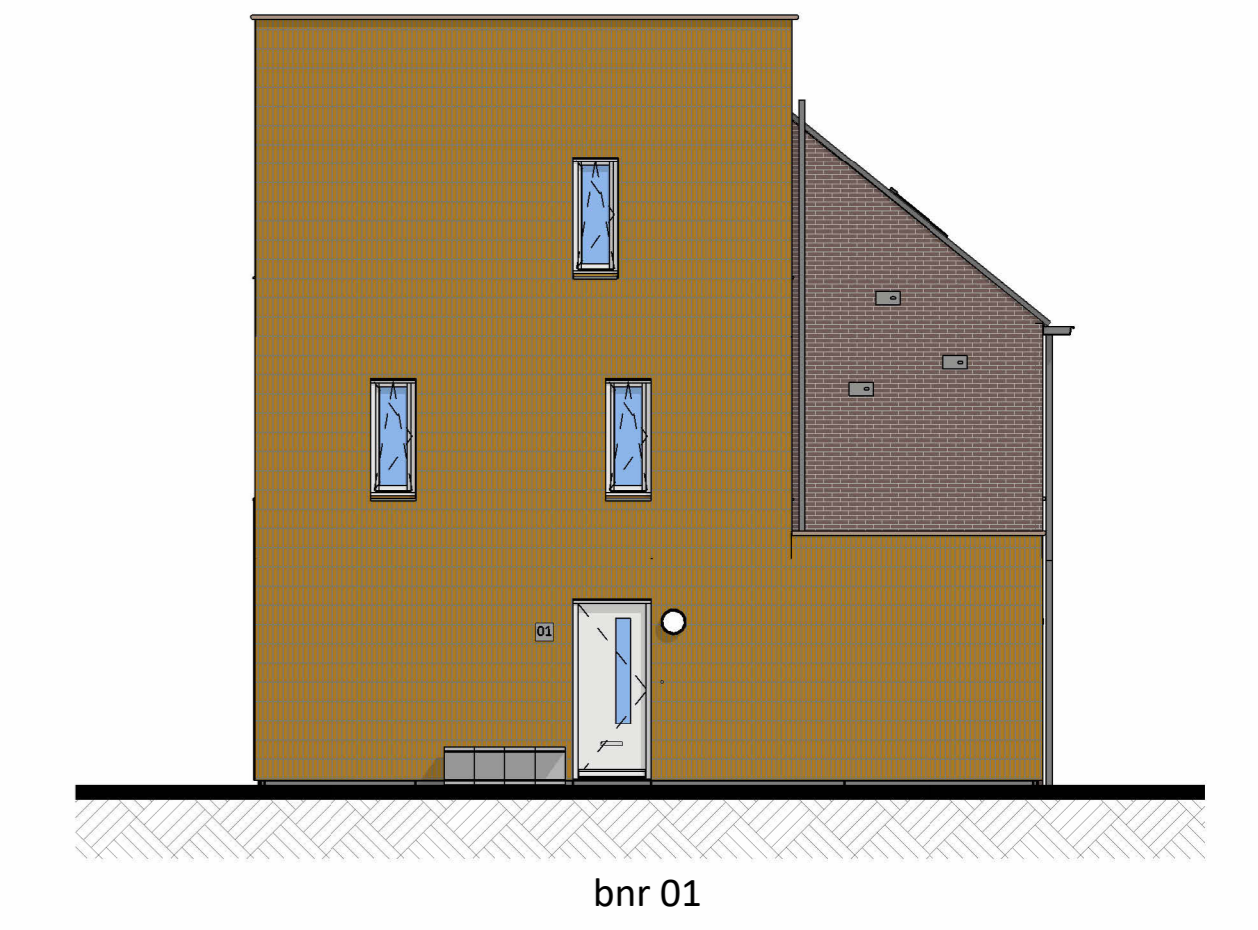


Rechterevel

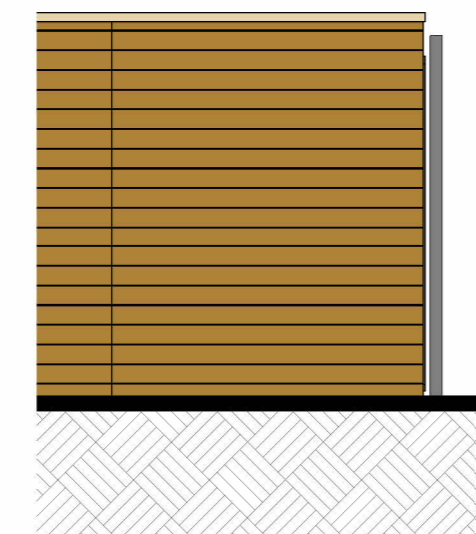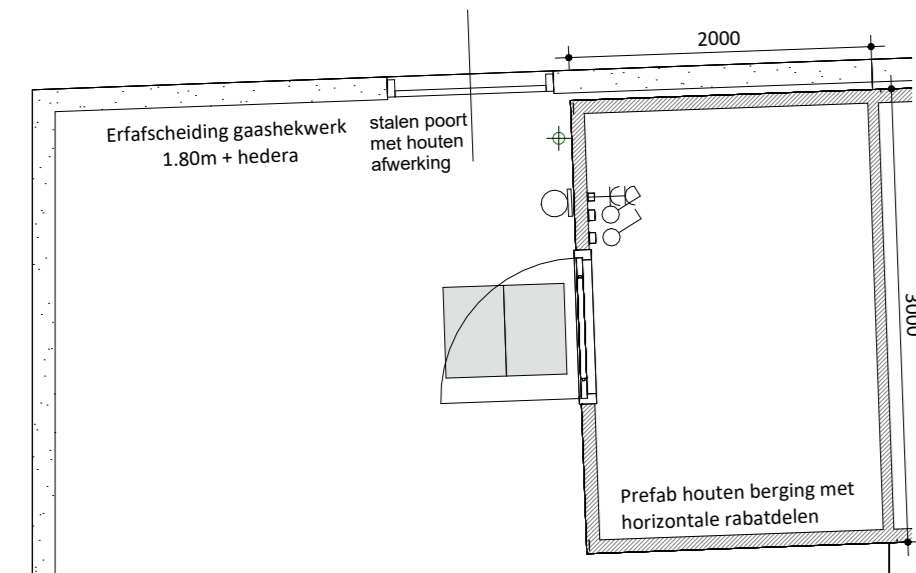

Linkergevel berging

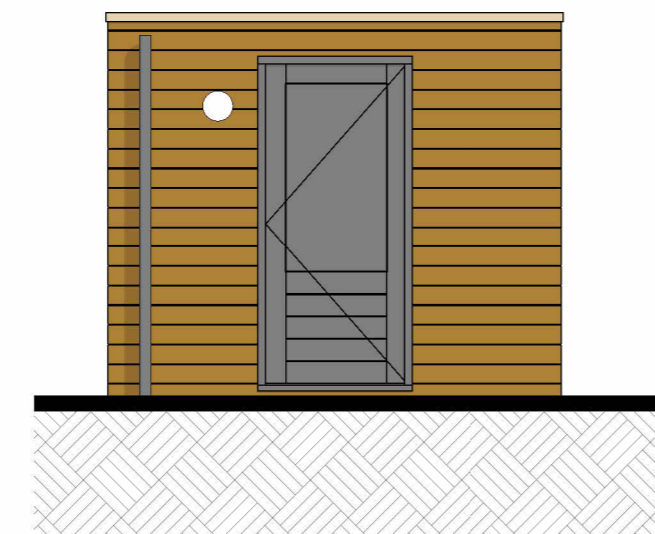

Voorgevel berging

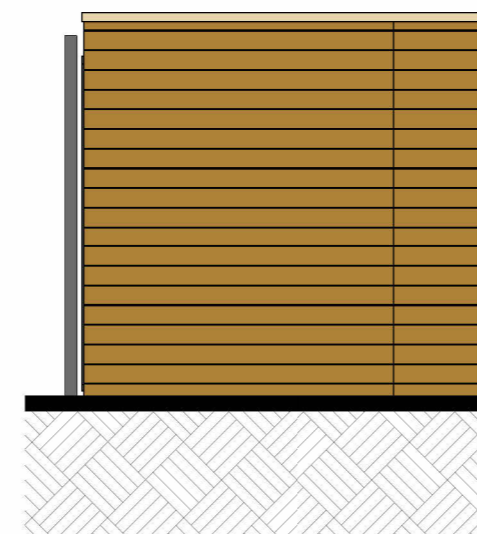

Rechterevel berging

SPECIAL 1

bnr 01

Onderdeel
speciaal gevelmateriaal
voegwerk
dakpannen
kozijnen
(incl draaiende delen)
voordeur
waterslagen
hwa
daktrim
goot

Materiaal
keramische tegel (244x56mm), verticaal
cement, verdiepte voeg
aluminium zetwerk
hout
hout
aluminium
hwa
aluminium
zink

Kleur
42 donkergeel
lichtgrijs
RAL 9010 zuiverwit
RAL 9010 zuiverwit
RAL 9010 zuiverwit
RAL 9010 zuiverwit
donkergeel, grijs
donkergeel
natuur

bnr 02 t/m 04


Onderdeel
gevel metselwerk
voegwerk
speciaal gevelmateriaal
voegwerk
kozijnen
(incl draaiende delen)
voordeur
lateien/geveldragers
waterslagen tpv
keramisch tegelwerk
waterslagen tpv metselwerk

Materiaal
baksteen handvorm EN1163,
wasformaat
cement, verdiepte voeg
keramische tegel (244x56mm), verticaal
cement, verdiepte voeg
hout
hout
staal, verzinkt en gepoedercoat
aluminium
prefab beton

Kleur
bruin-donkergrijs genuanceerd
donker grijs
lichtgrijs
RAL 7013 bruingrijs
RAL 7013 bruingrijs
RAL 7013 bruingrijs
RAL 7013 bruingrijs
lichtgrijs


dakbedekking
hwa
voorzijde zink, achterzijde pvc
natuur, grijs
massief hout, douglas
pergola's

Keuren zijn indicatief en kunnen afwijken van de werkelijkheid

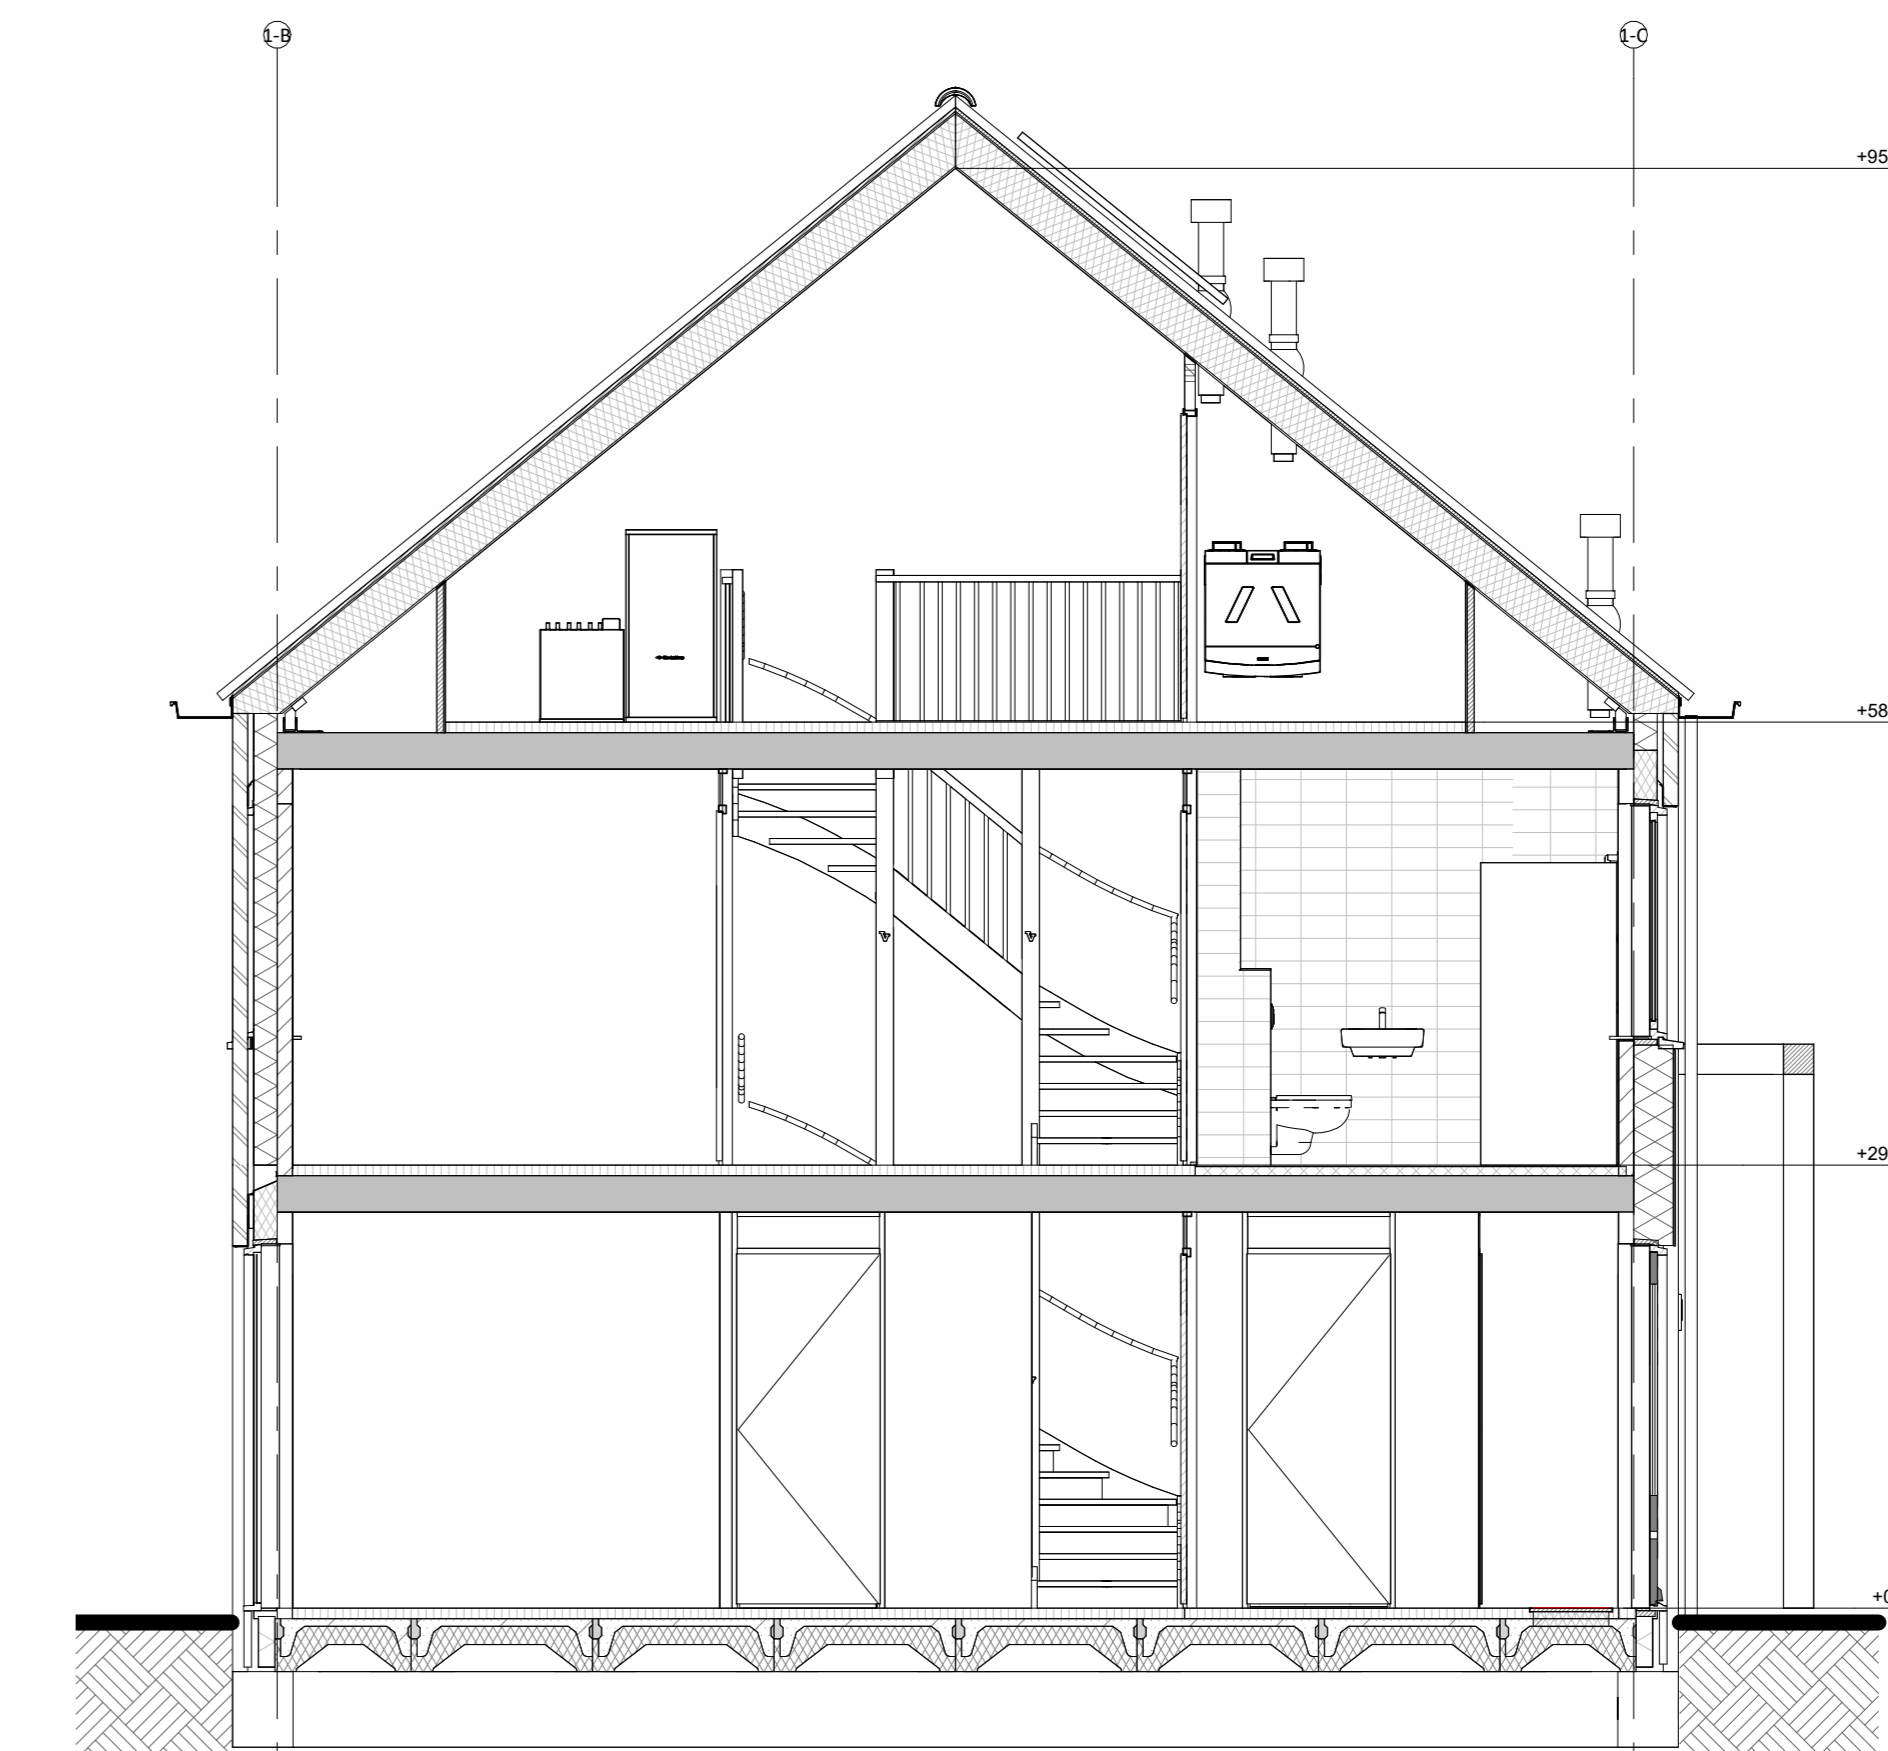


Doorsnede A-A


Hoogte (m.v.l.)	Symbol	Omschrijving
	☐	Groepenkast
Plafond	☐	Centraaldoos l.b.v. lichtpunt zonder armatuur
2100	☐	Wandlichtpunt zonder armatuur
1200	☐	Beeldrukker
2500	☐	Schel
1500	☐	Videofoonbestel
Plafond	☐	Rookmelder optisch
1050	☐	Enkelpolige schakelaar
1050	☐	Enkelpolige schakelaar met wandcontactdoos
1050	☐	Serieschakelaar
1050	☐	Wisselschakelaar
1050	☐	Kruisschakelaar
300	☐	Loze leiding
300	☐	CAI aansluitpunt
300	☐	UTP aansluitpunt
300	☐	Enkele wandcontactdoos
300	☐	Dubbele wandcontactdoos
300	☐	Wandcontactdoos 2-voudig opbouw
300	☐	Wandcontactdoos 2-voudig opbouw vloerverwarming
300	☐	E-RAD - Elektr. radiator badkamer 260-VL
300	☐	WP - Wasmachine 1200-VL
300	☐	WM - Wasmachine 1200-VL
300	☐	WD - Wasdroger 1200-VL
1500	☐	CO2 Sensor (l.b.v. ventilatie systeem)
1500	☐	Thermostaat RF
1700	☐	Centraal aardpunt badkamer
1700	☐	Aardmat
Plafond	☐	Ventilatie Afzuig-ventiel
Plafond	☐	Ventilatie Inblaas-ventiel
	☐	WTW unit
	☐	Verdeler vloerverwarming

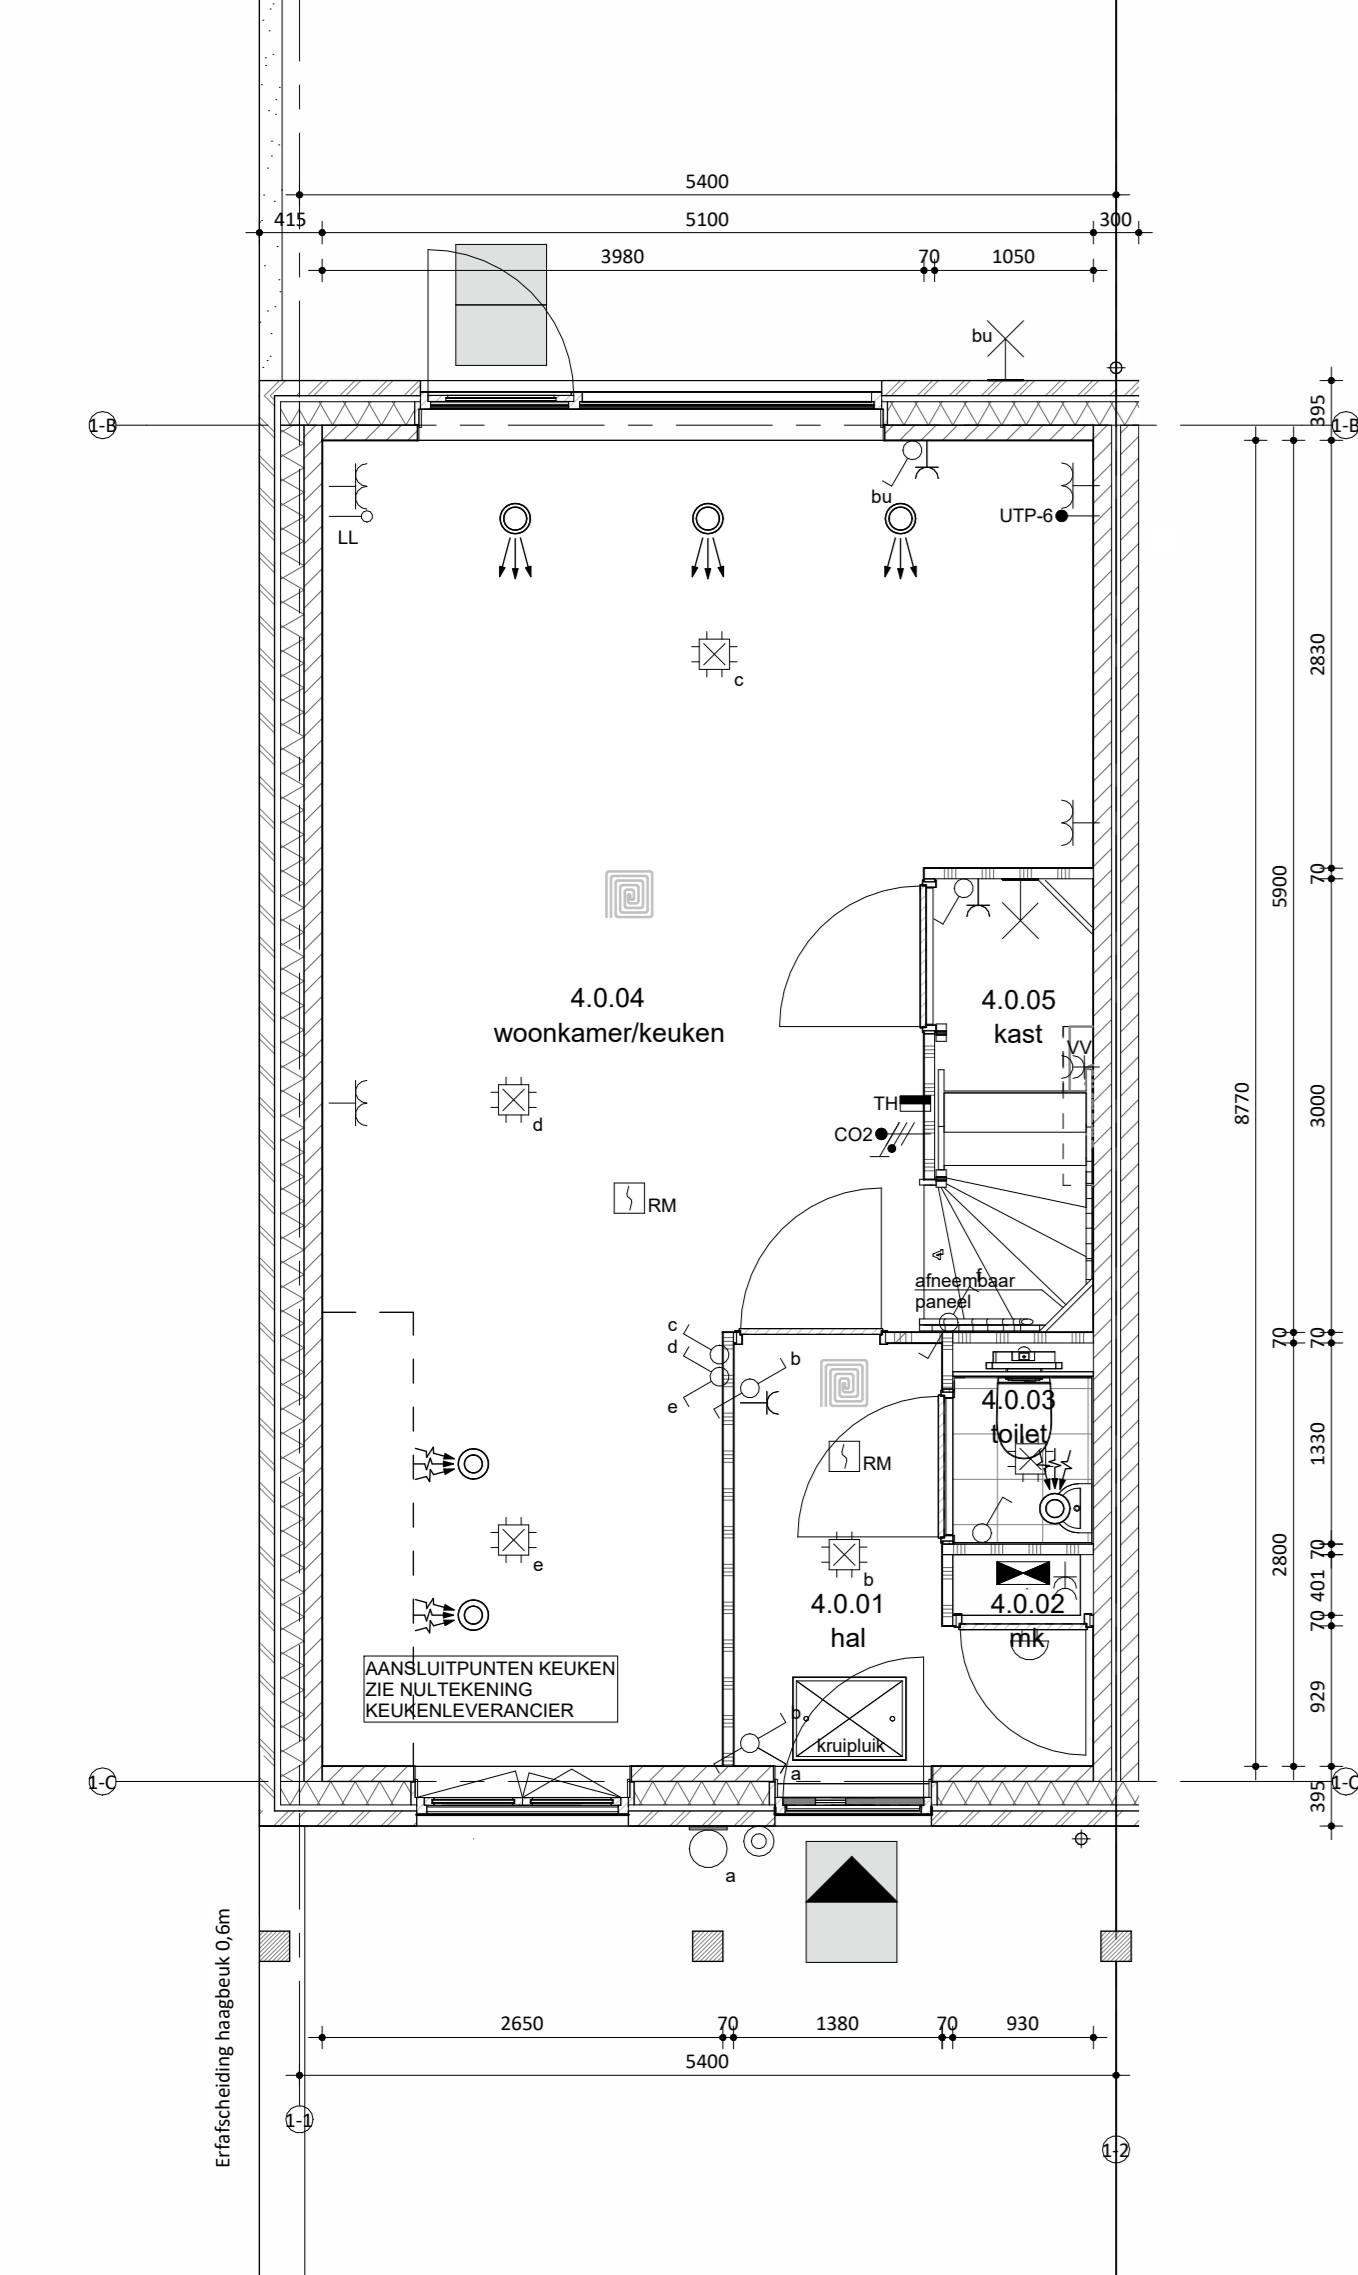

Begane grond

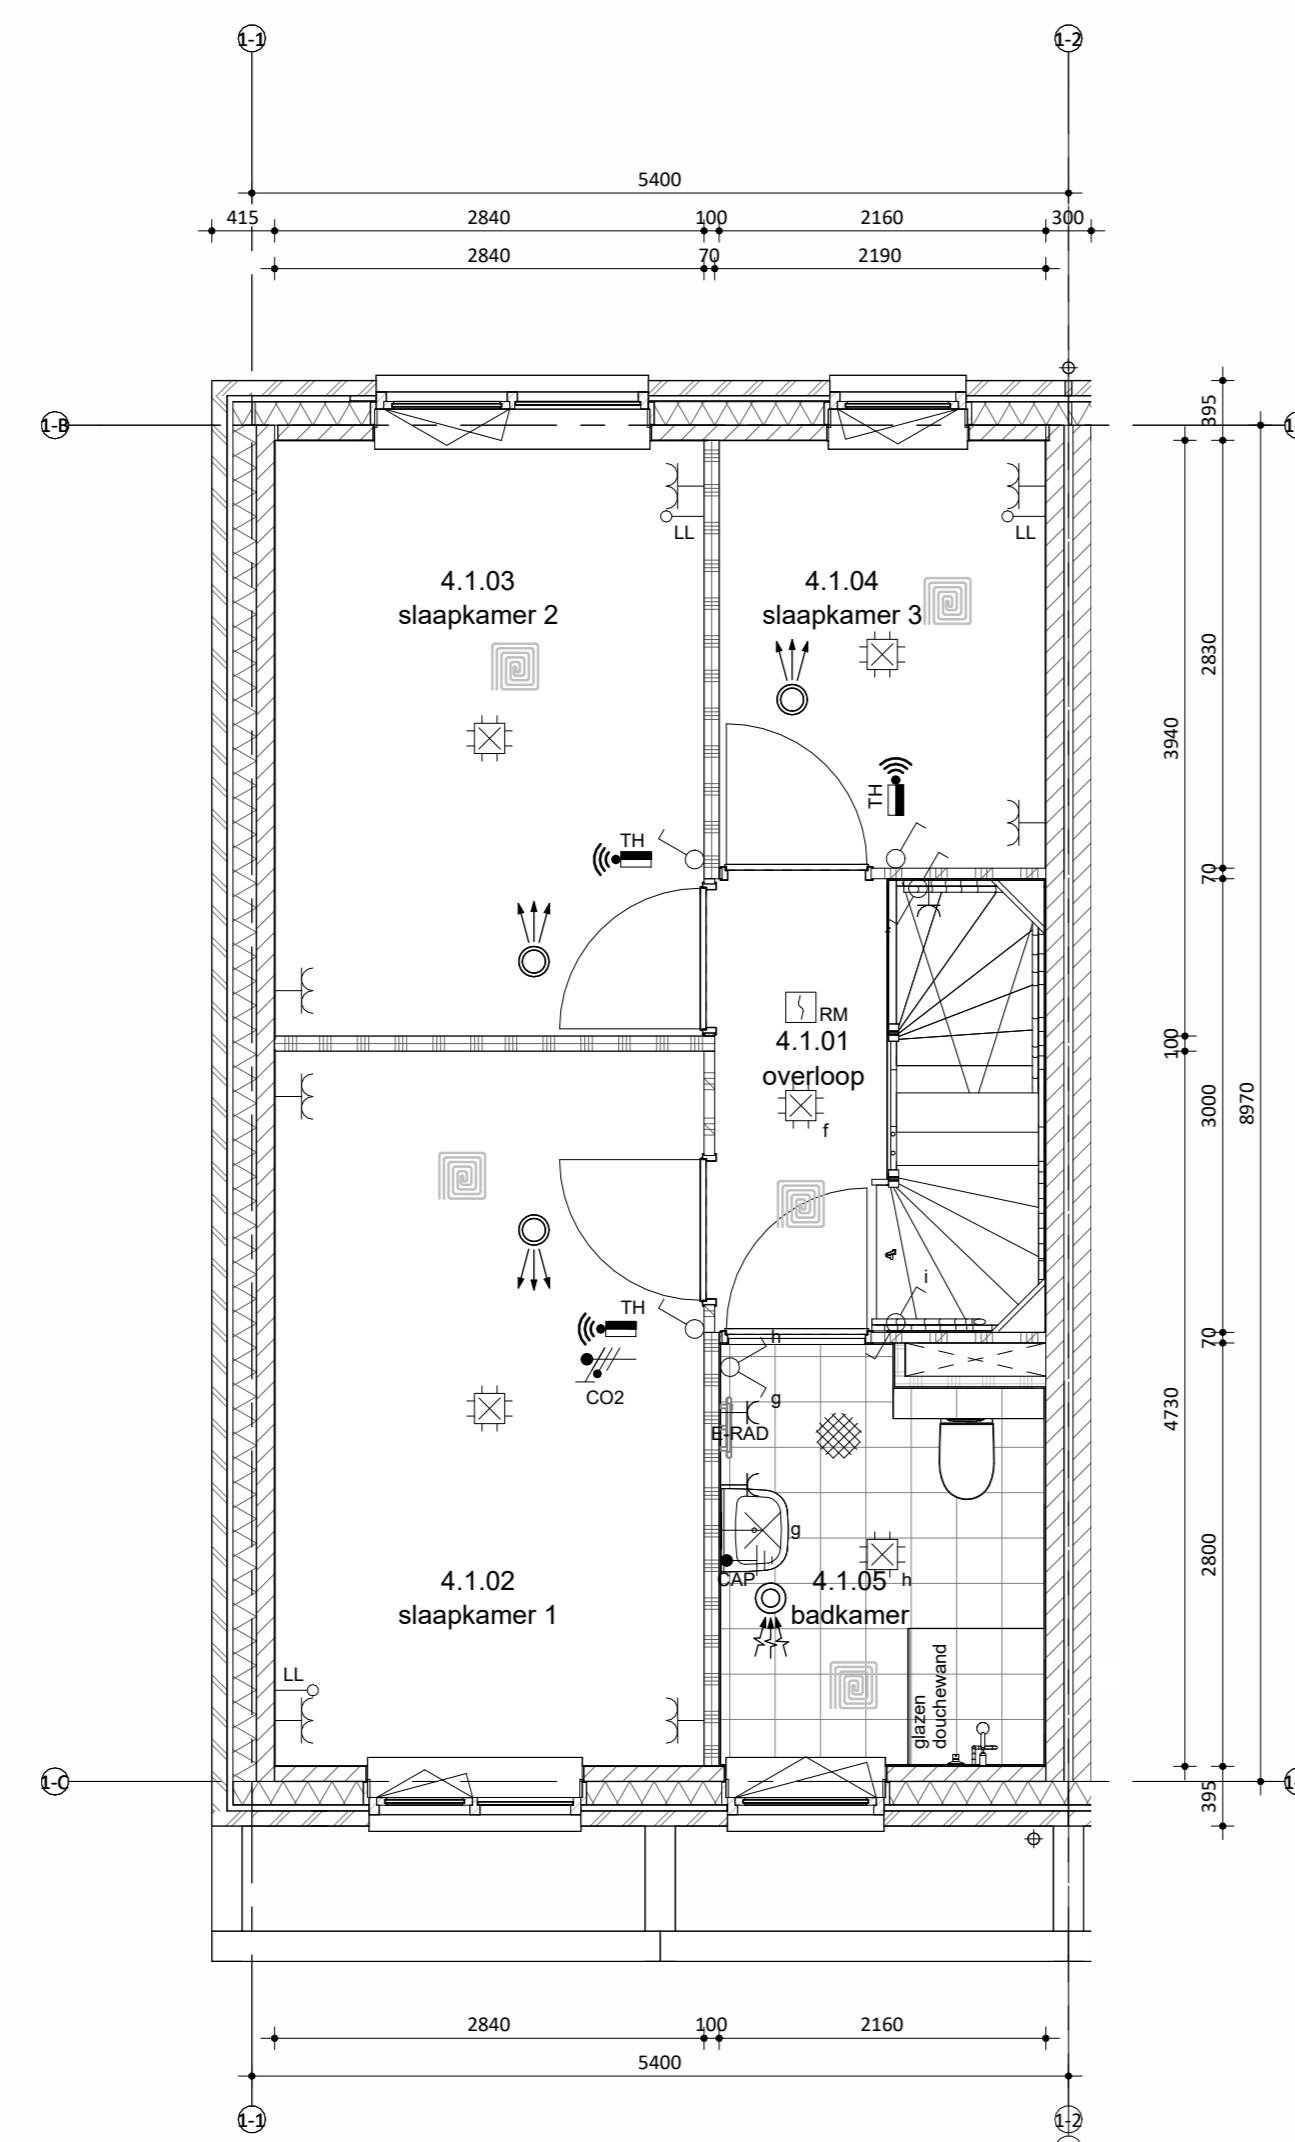

Eerste verdieping

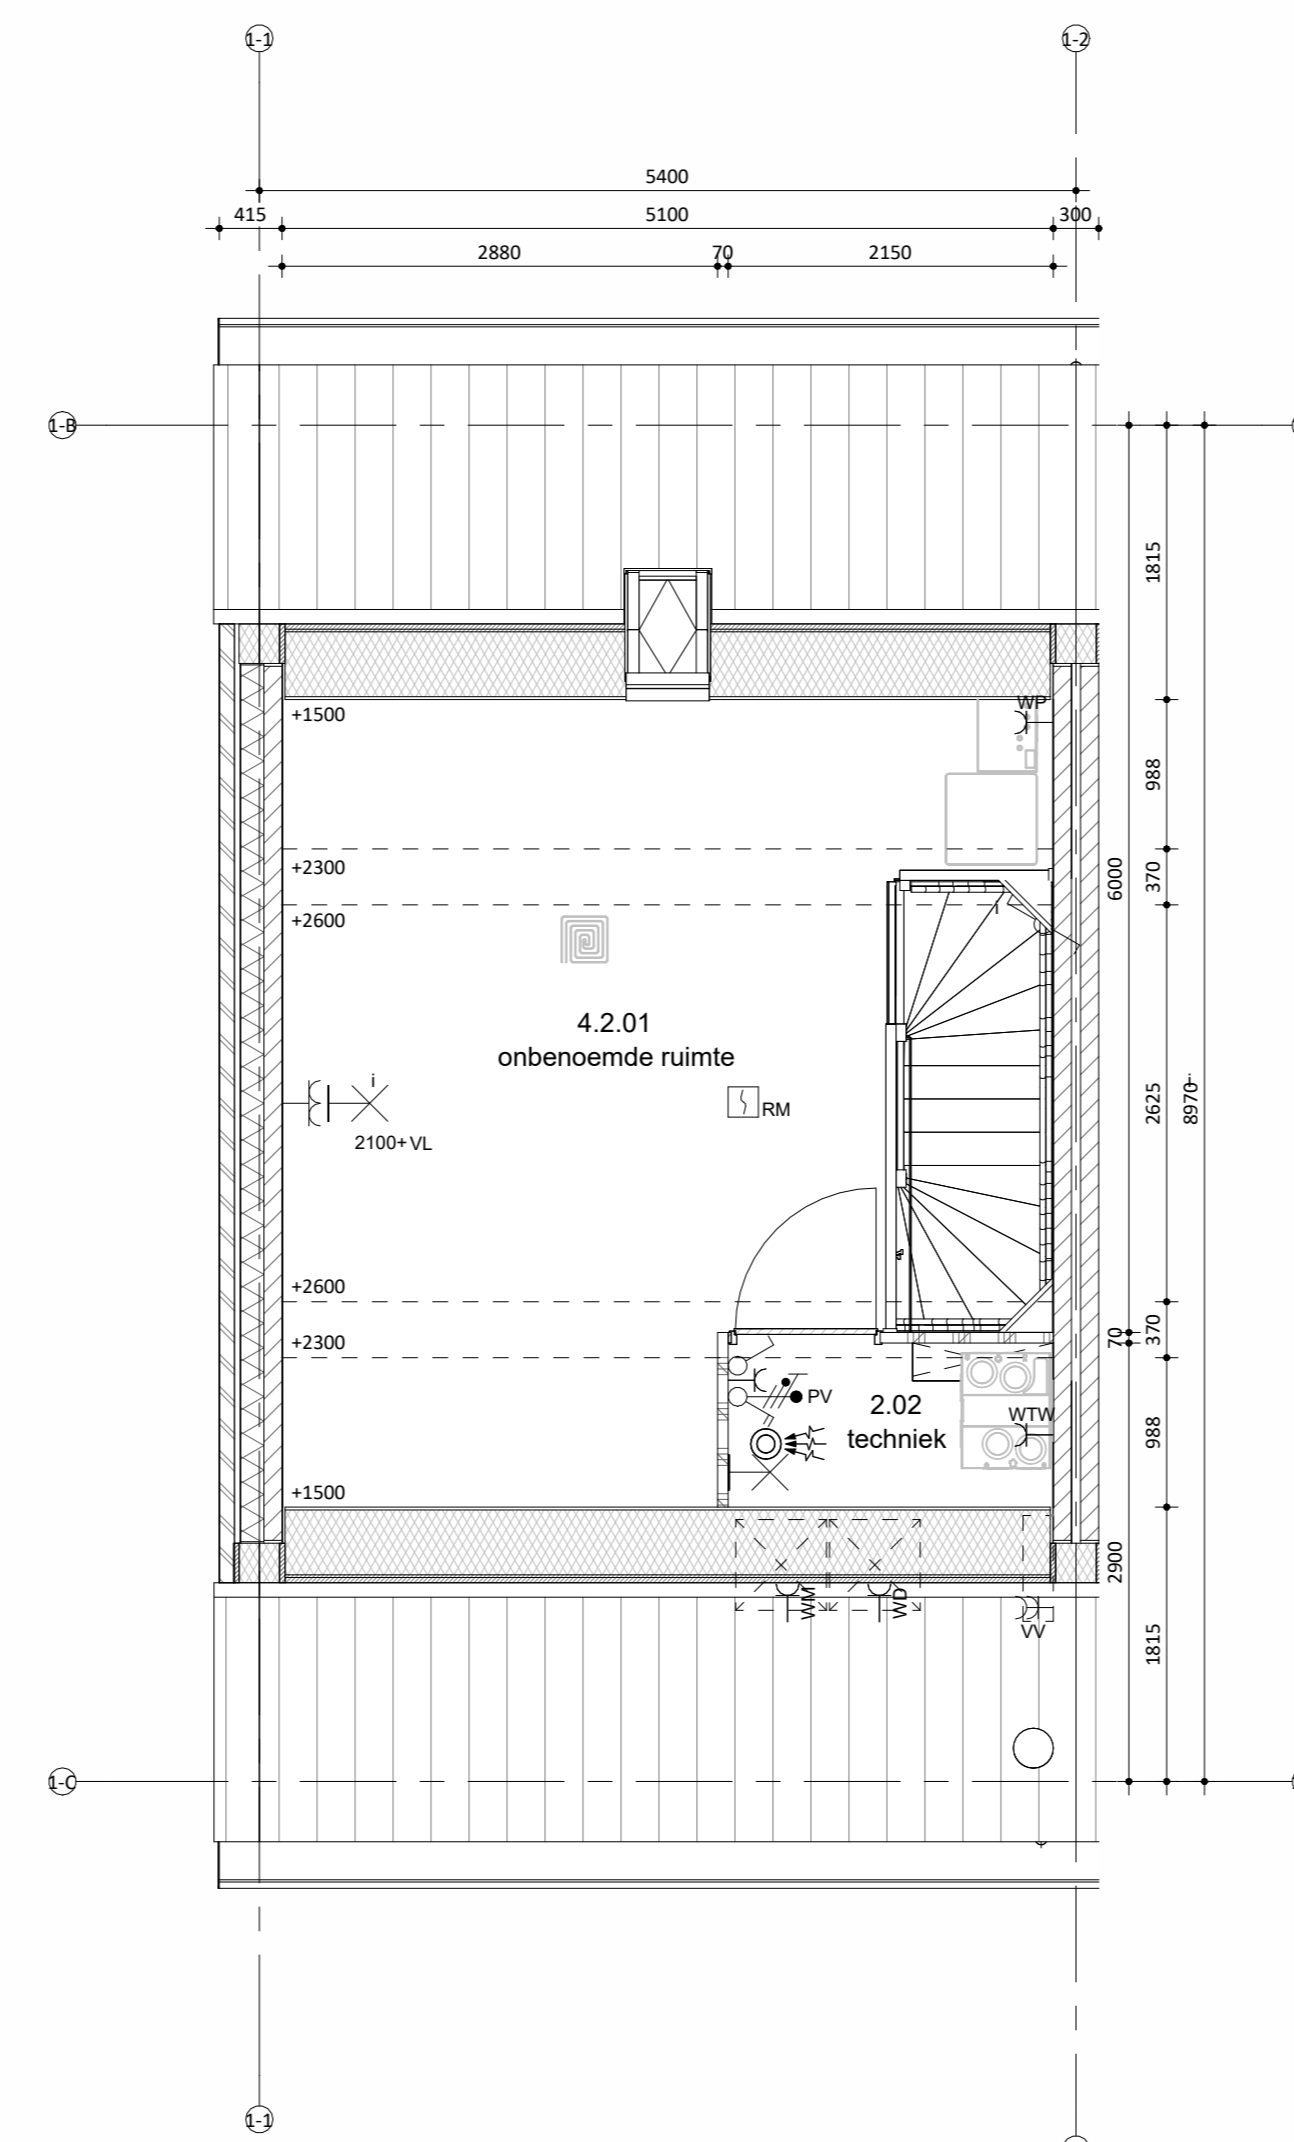

Tweede verdieping



Situatie
schaal 1:1000