



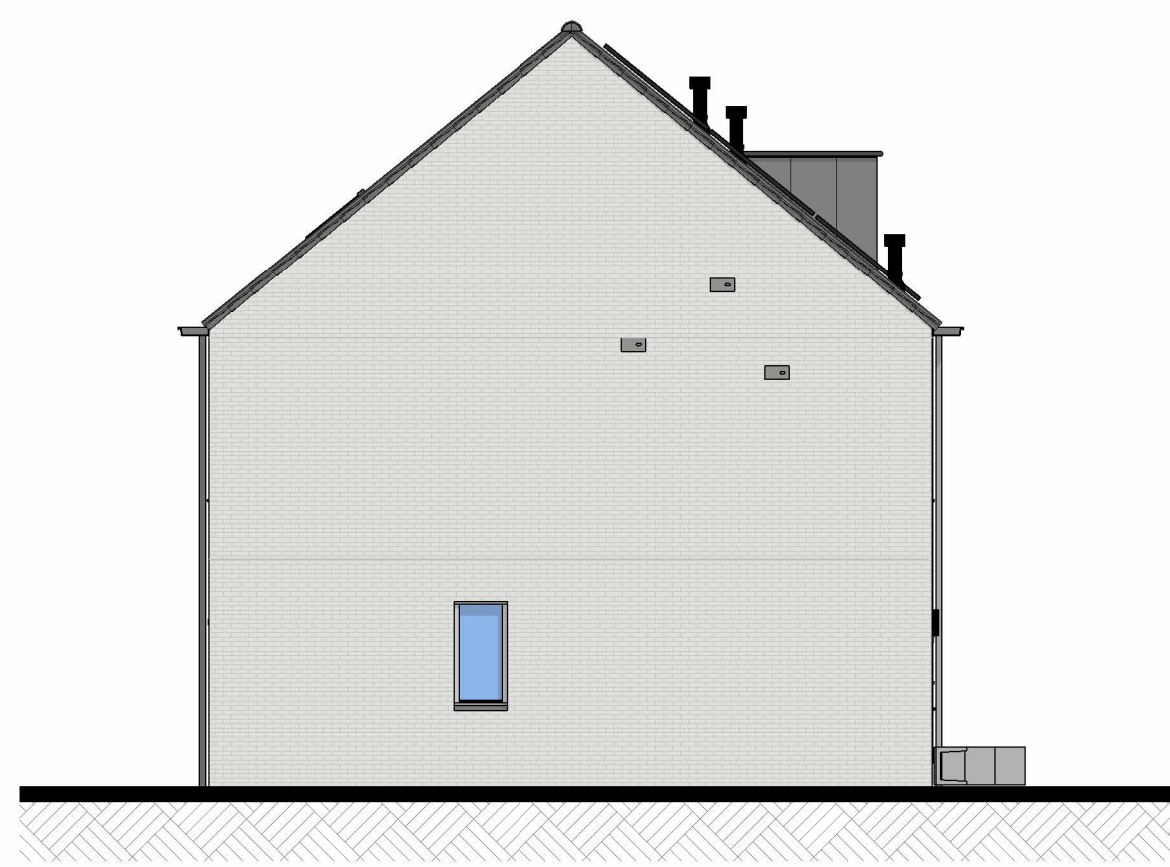


Linkergevel




Voorgevel

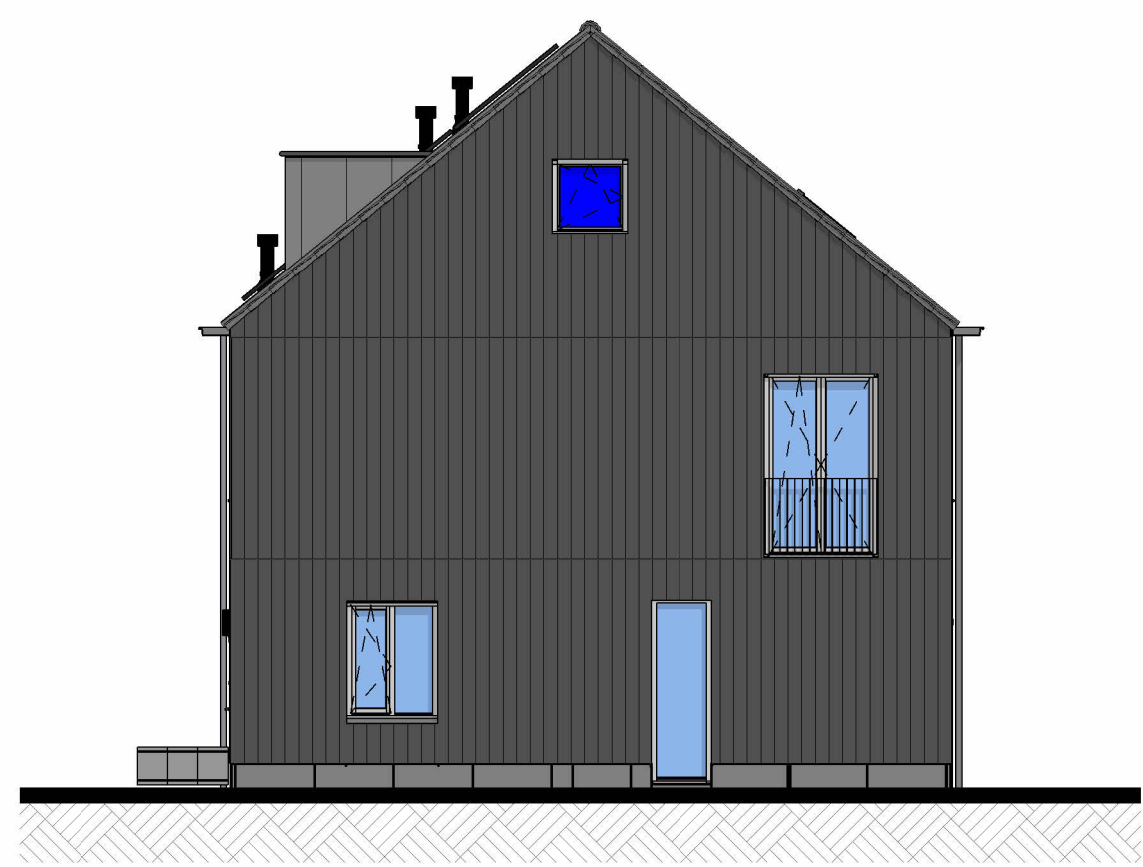

Rechtergevel

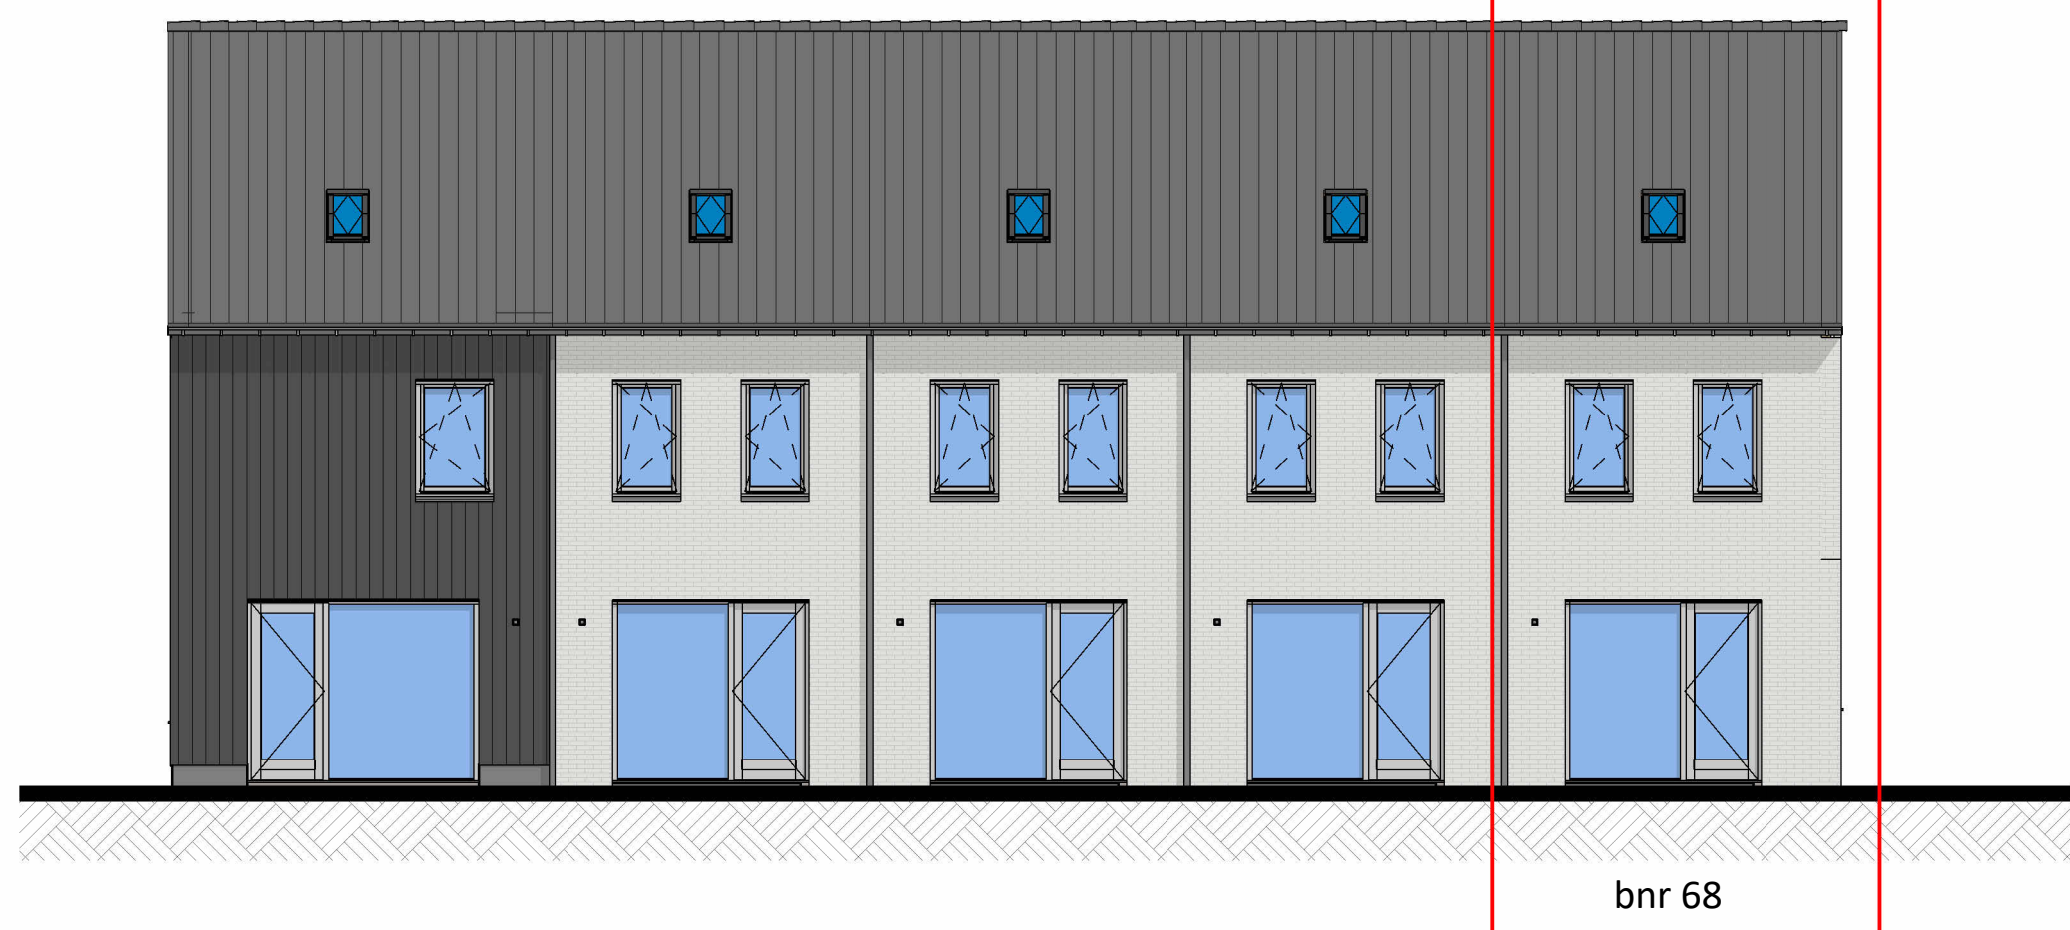

Achtergevel

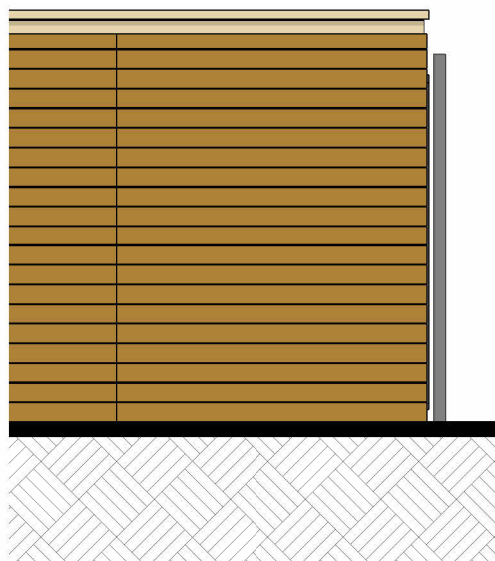

Linkergevel berging



Voorgevel berging



Rechtergevel berging

SPECIAL 4

bnr 64

Onderdeel
speciaal gevelmateriaal
kozijnen
(incl draaiende delen)
voordeur
waterslagen
hwa
goot

Materiaal

verticale houten beschieting
hout
hout
aluminium
voorzijde zink, achterzijde pvc
zink

Kleur

zwart
RAL 7047 telegrijs 4
RAL 7047 telegrijs 4
RAL 7047 telegrijs 4
natuurel, grijs
natuurel

bnr 65 t/m 68

Onderdeel
gevel metselwerk
voegwerk
kozijnen
(incl draaiende delen)
voordeur
lateien/gevel dragers
waterslagen tpv metselwerk
dakbedekking
hwa
goot


Materiaal

baksteen wasserstrich EN1147,
waaformaat
cement, verdiepte voeg
hout
hout
staal, verzink en gepoedercoat
prefab beton
keramische dakpan
voorzijde zink, achterzijde pvc
zink

Kleur


lichtgrijs genuanceerd
RAL 7047 telegrijs 4
RAL 7047 telegrijs 4
RAL 7044 zijdegrijs
lichtgrijs
donker, antraciet
natuurel, grijs
natuurel

kleuren zijn indicatief en kunnen afwijken van de werkelijkheid

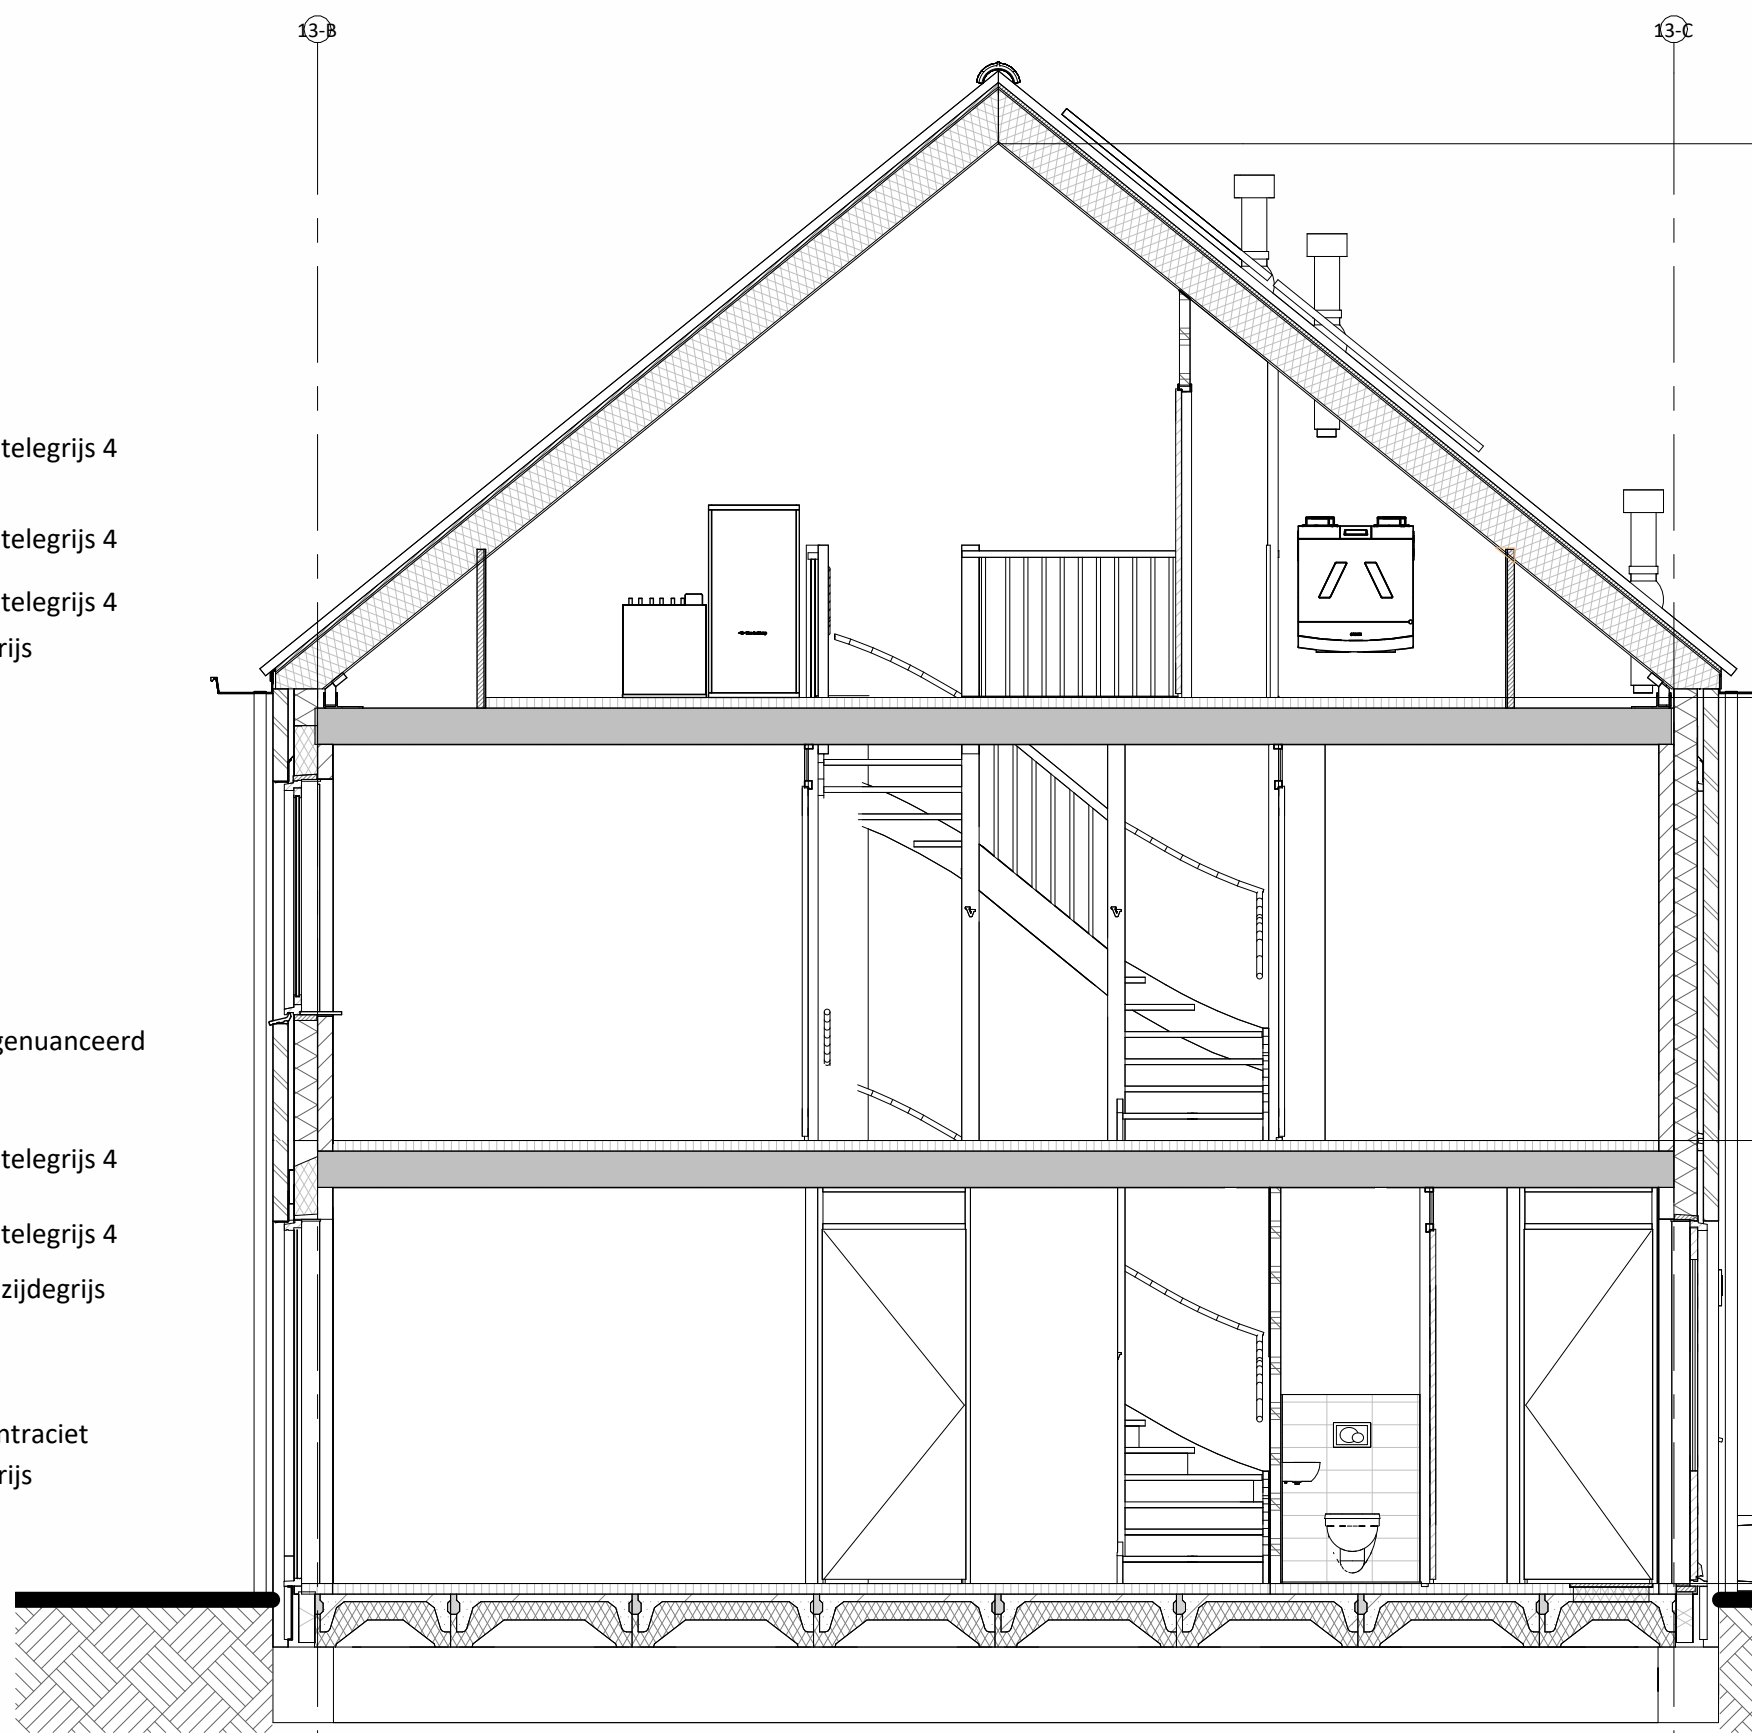


doorsnede A-A


Hoogte (v.v.l.)	Symbol	Omschrijving
Plafond		Groepenkast
2100		Centraaldoos t.b.v. lichtpunt zonder armatuur
		Wandlichtpunt zonder armatuur
1200		Beldrukker
2500		Schel
1500		Videofoonstelsel
Plafond		Rookmelder optisch
1050		Enkelpolige schakelaar
1050		Enkelpolige schakelaar met wandcontactdoos
1050		Serieschakelaar
1050		Wisselschakelaar
1050		Kruisschakelaar
300		Loze leiding
300		CAI aansluitpunt
300		UTP aansluitpunt
300		Enkele wandcontactdoos
300		Dubbele wandcontactdoos
300		Wandcontactdoos 2-voudig opbouw
300		Wandcontactdoos 2-voudig opbouw Vloerverwarming
300		E-RAD - Elektr. radiator badkamer 260+VL
300		WP - Wasmachine 1200+VL
300		WM - Wasmachine 1200+VL
300		WD - Wasdroger 1200+VL
1500		CO2 Sensor (t.b.v. ventilatie systeem)
1500		Thermostaat RF
1700		Centraal aardpunt badkamer
1700		Aardmat
Plafond		Ventilatie Afzuig-ventiel
Plafond		Ventilatie Inblaas-ventiel
		WTW unit
		Verdeler vloerverwarming

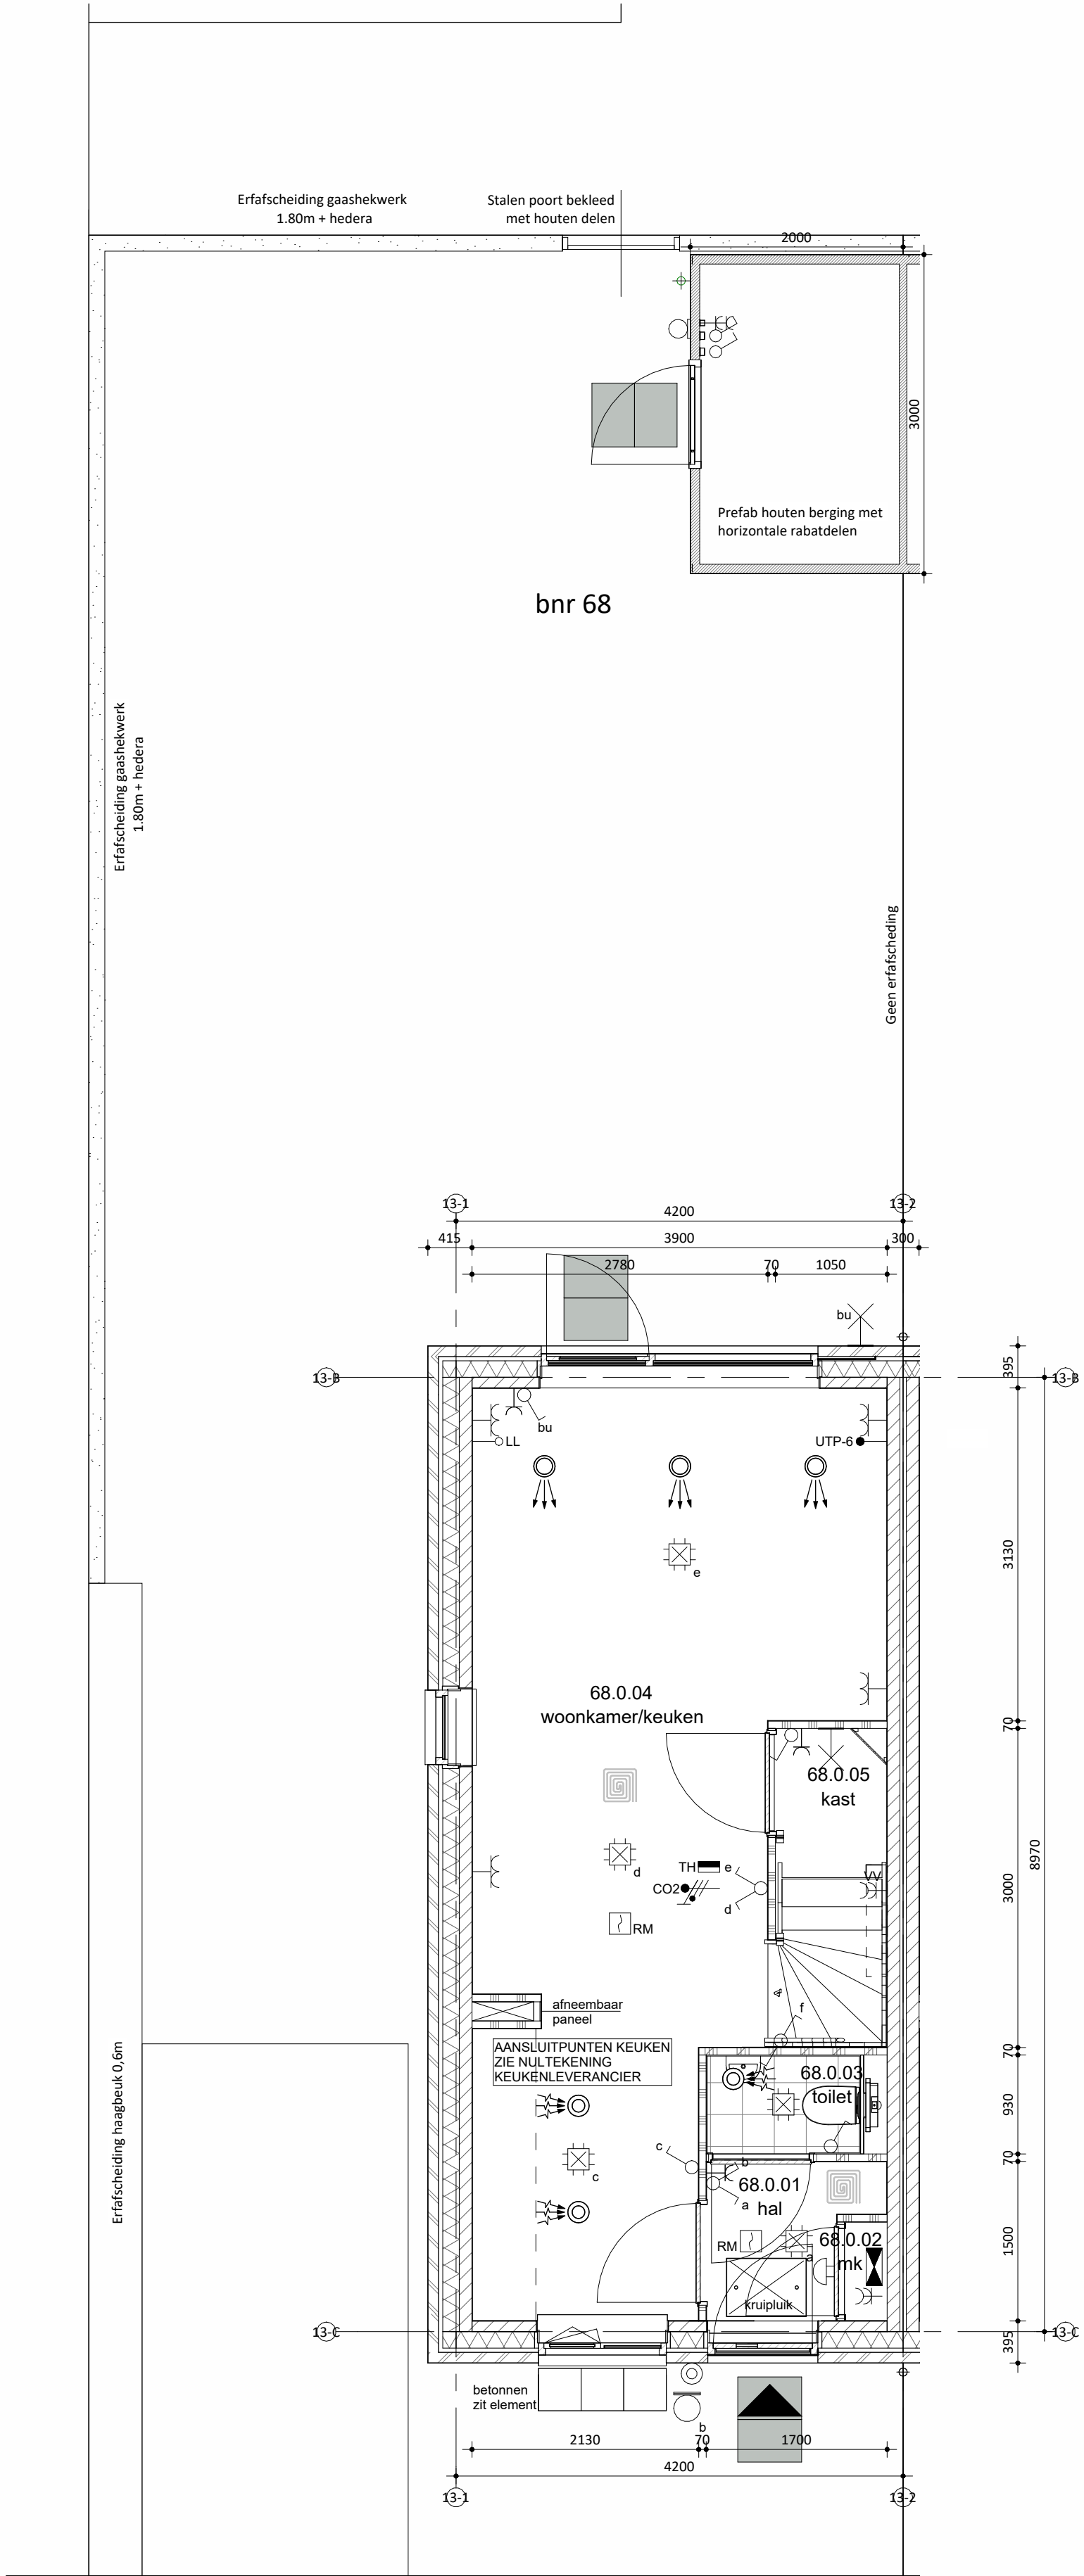

Begane grond

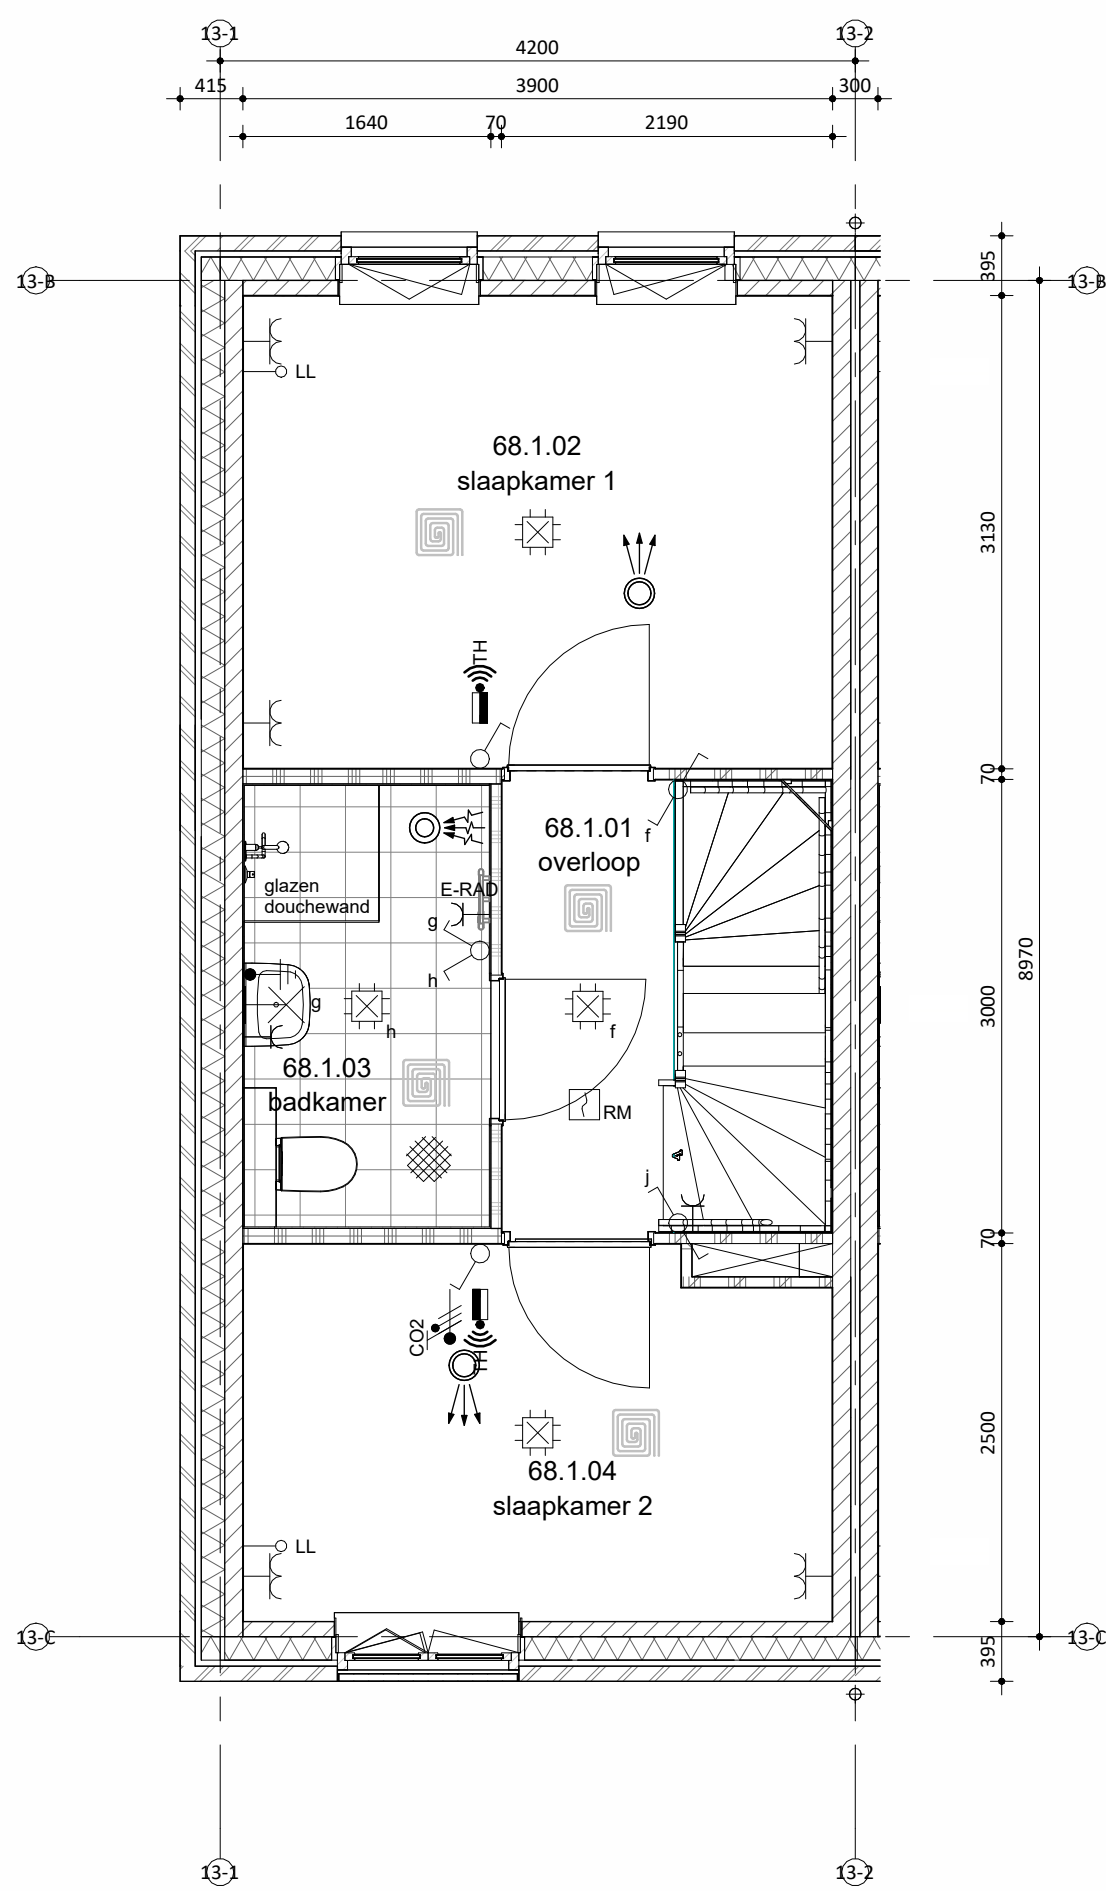

Eerste verdieping

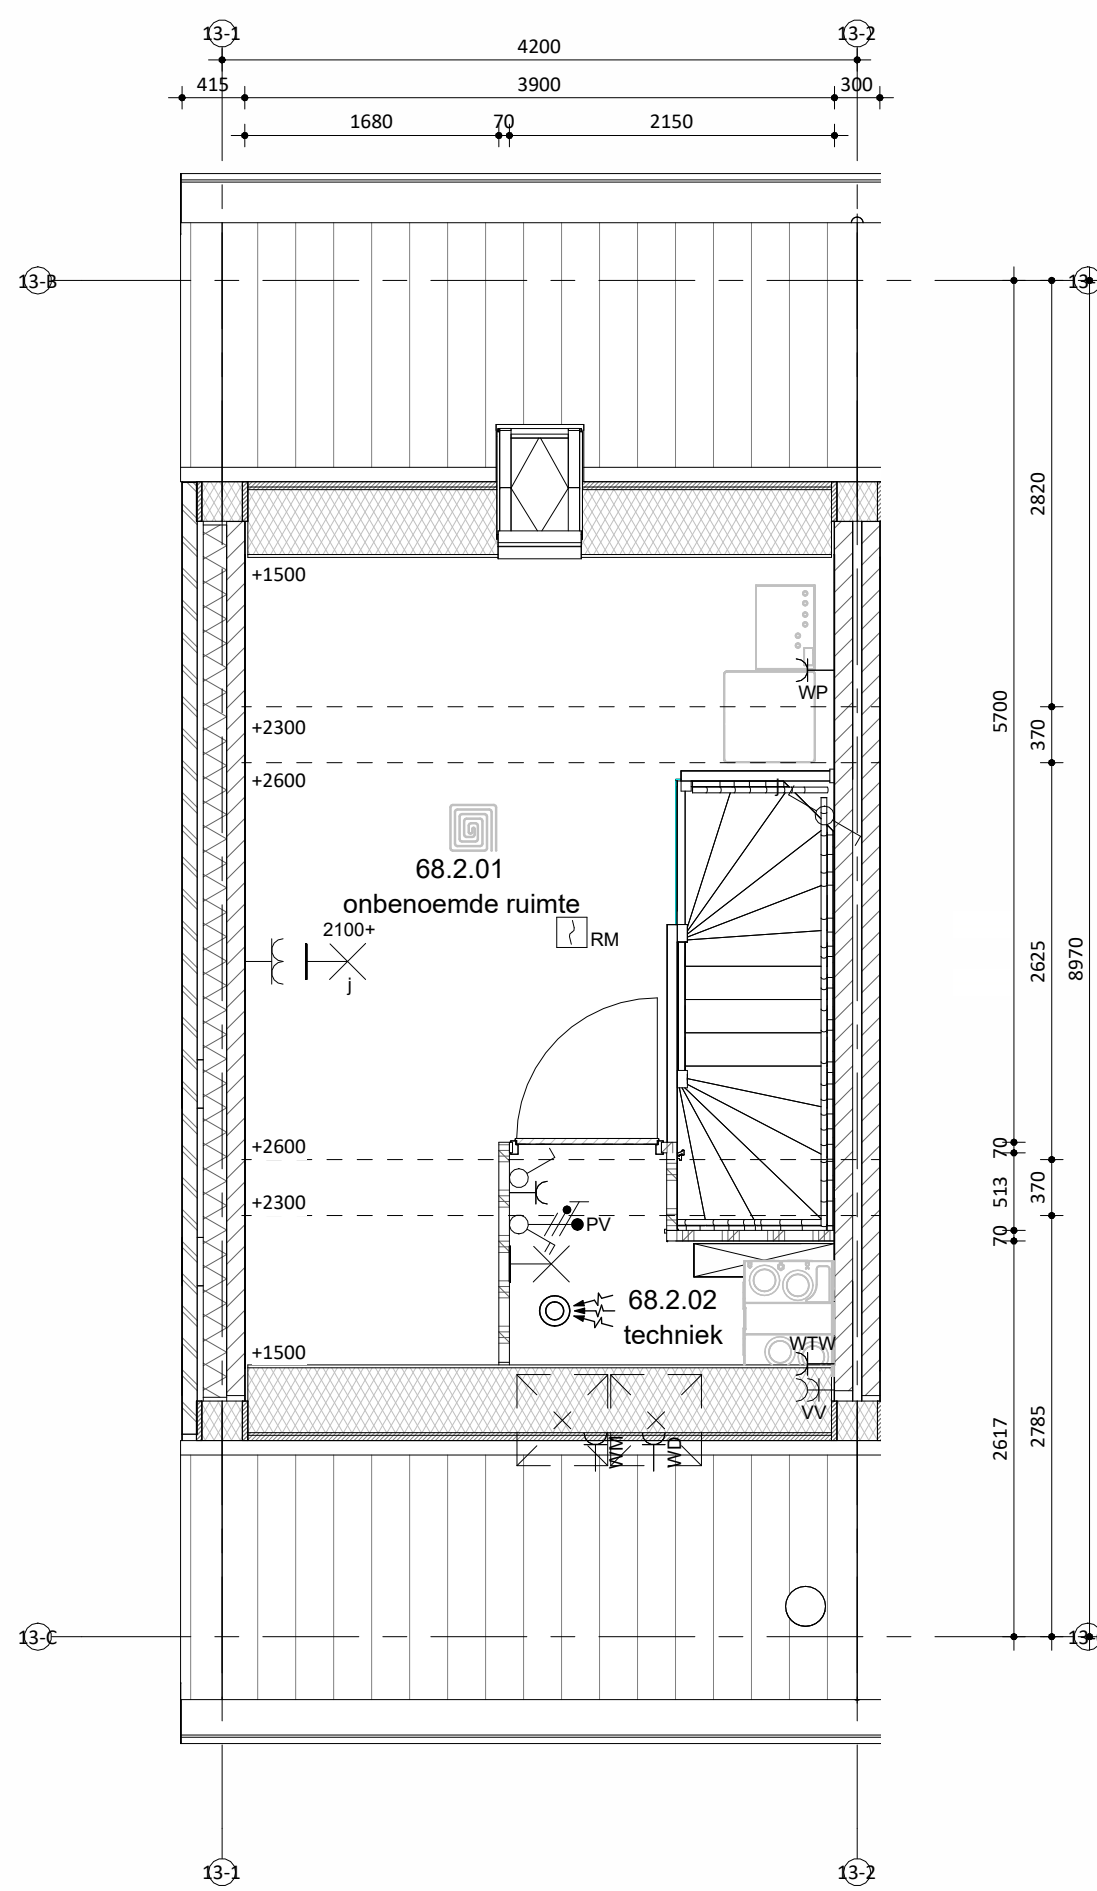

Tweede verdieping



Situatie

schaal 1:1000



Koningsberg 1
5957 118 Tervuren
T: 033 - 377 37 00
E: info@remmersbouwgroep.nl
W: www.remmersbouwgroep.nl

onderdeel: Verkoop bnr 68
project: 52 woningen, Markant Fase 1 Zevenbergen
opdrachtgever: Markvelden-Noord VOF

datum: 22-04-2026
schaal: 1:50/100
afmeting: A0
status: DEFINITIEF
projectleider:
getekend:
werknummer: 422440
fase:
bladnummer:
jk DO VK_68B