


bnr 46 t/m 49

Onderdeel	Materiaal	Kleur
speciaal gevelmateriaal	verticale houten beschieting	zwart
gevel metselwerk	baksteen waterstrich EN1174, waalformaat	beige genueanceerd
voegwerk	cement, verdiepte voeg	donker grijs
kozijnen (incl draaiende delen) in metselwerk	hout	RAL 9001 cremewit
kozijnen (incl draaiende delen) in hout	hout	RAL 7021 zwartgrijs
voordeur	hout	RAL 9001 cremewit
lateien/geveldraggers	staal, verzink en gepoedercoat	RAL 1015 licht voor
waterslagen tpv metselwerk	prefab beton	lichtgrijs
waterslagen tpv hout	prefab beton	lichtgrijs
dakbedekking	keramische dakpan	donker, antraciet
hwa	voorzijde zink,achterzijde pvc	naturel, grijs
pergola's	massief hout, douglas	zwart


kleuren zijn indicatief en kunnen afwijken van de werkelijkheid




Voorgevel

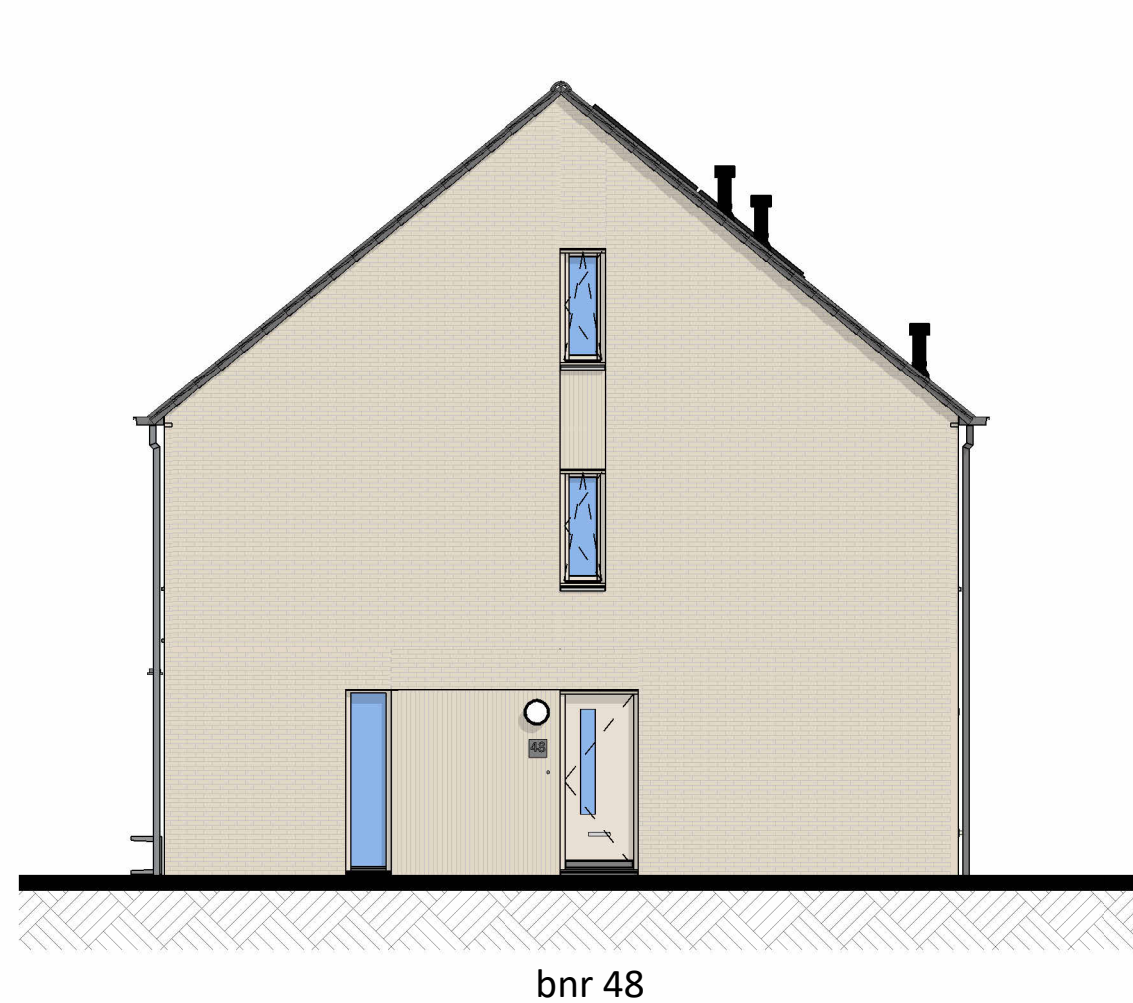


Rechtergevel

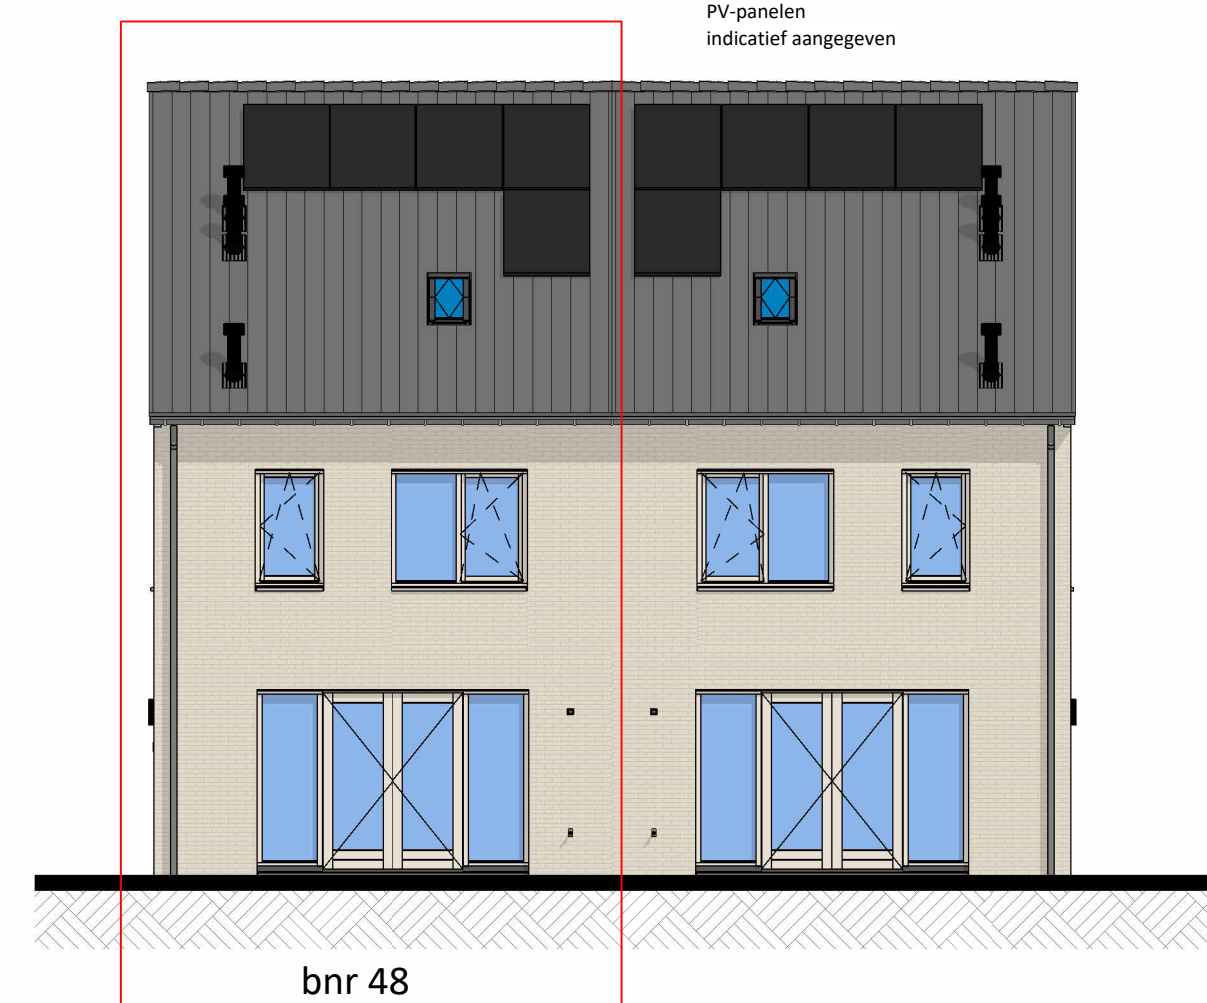


Achtergevel

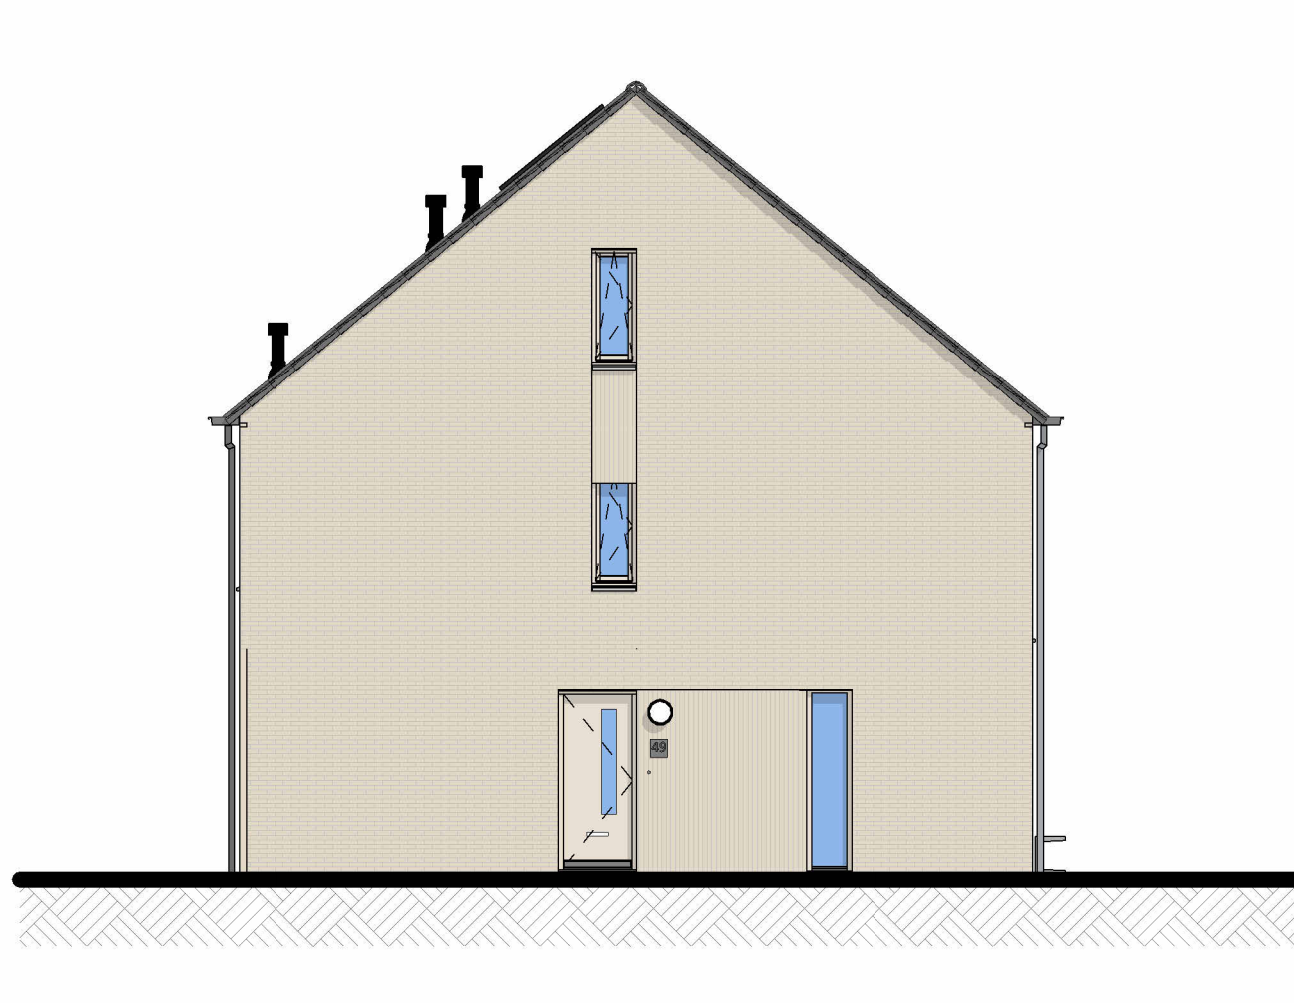

Linkergevel

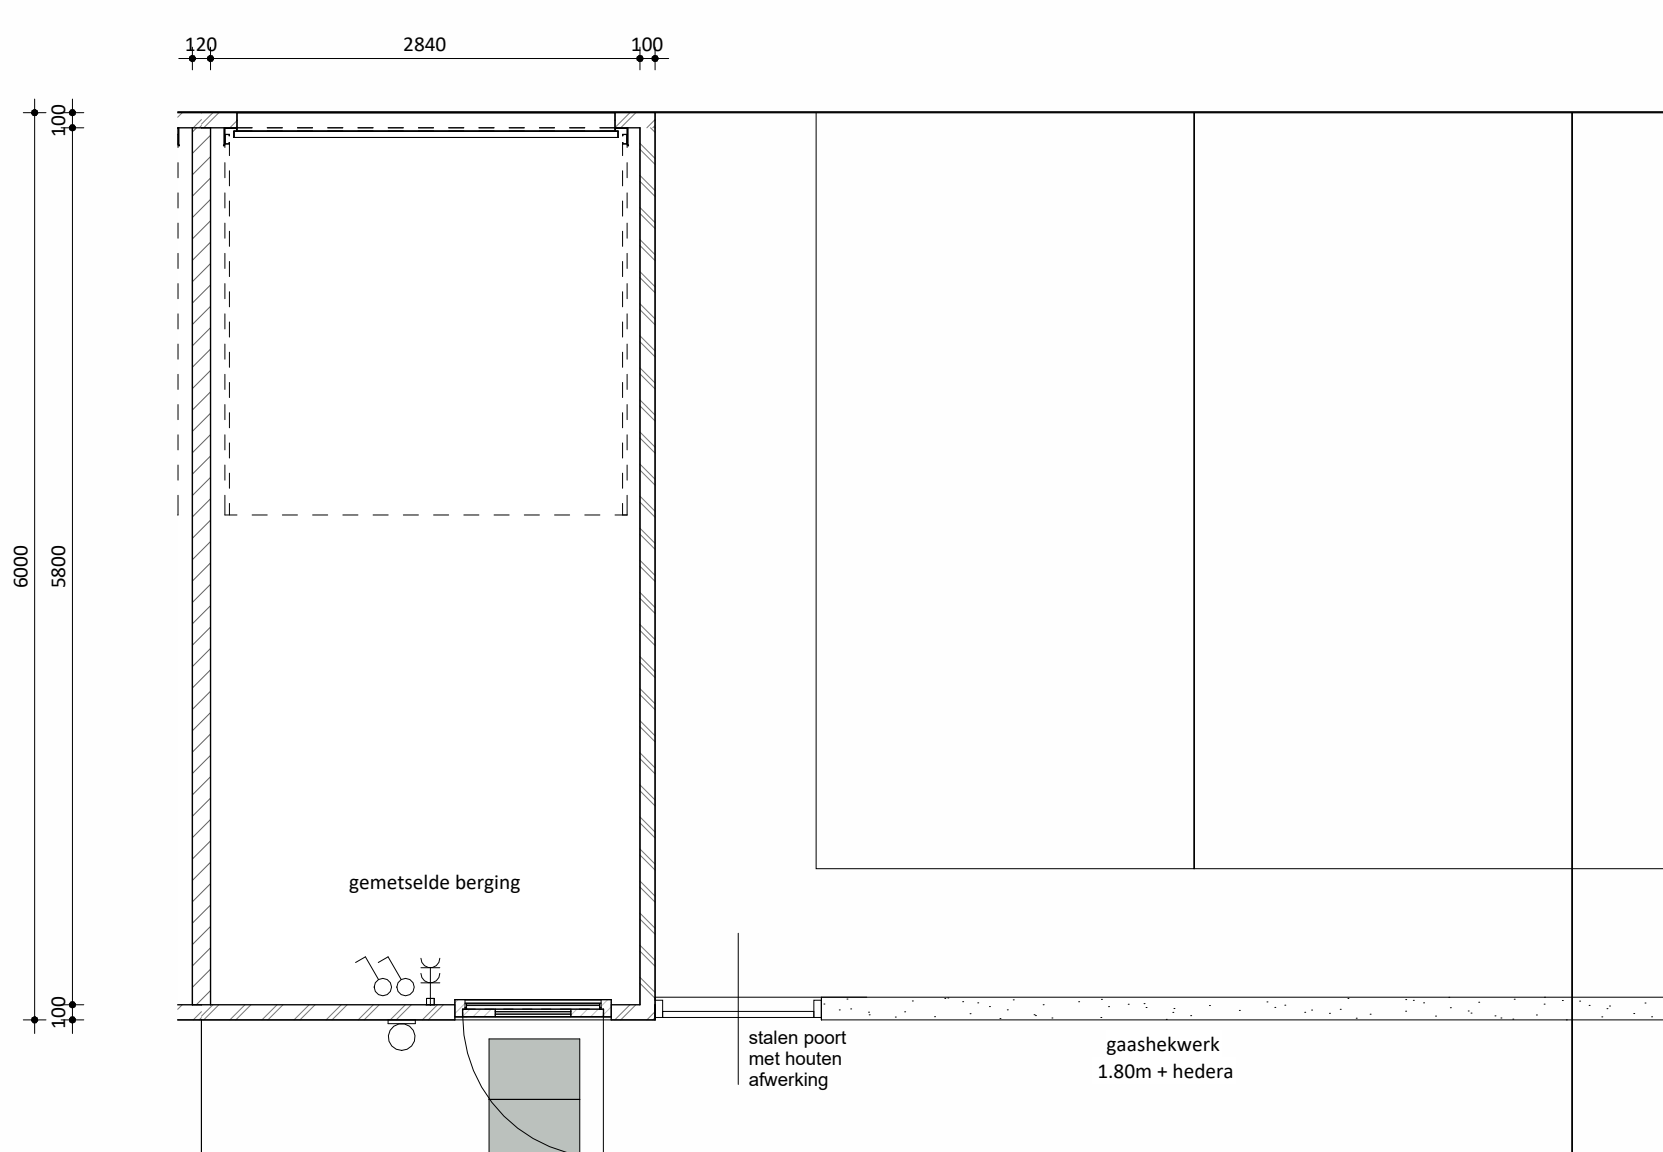


bnr 48

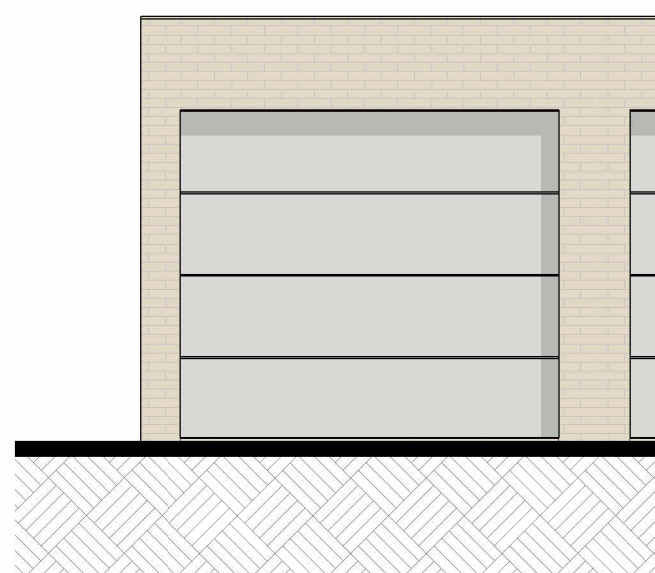


Voorgevel berging



Zijgevel berging

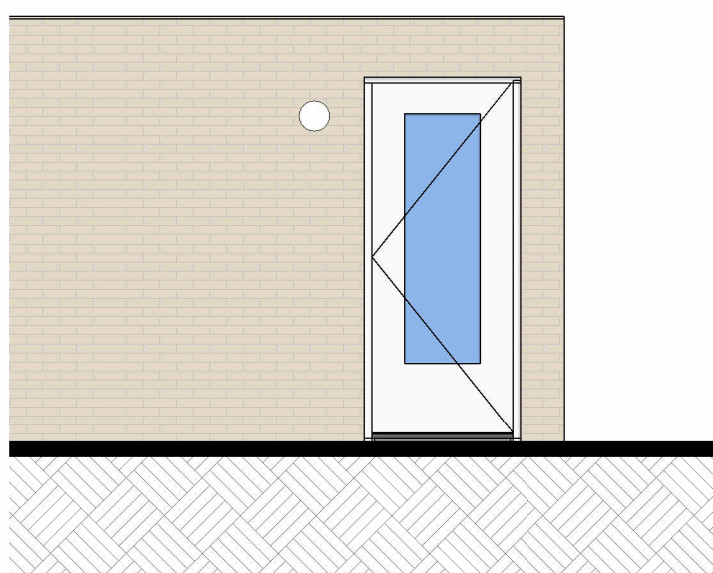


Achtergevel berging

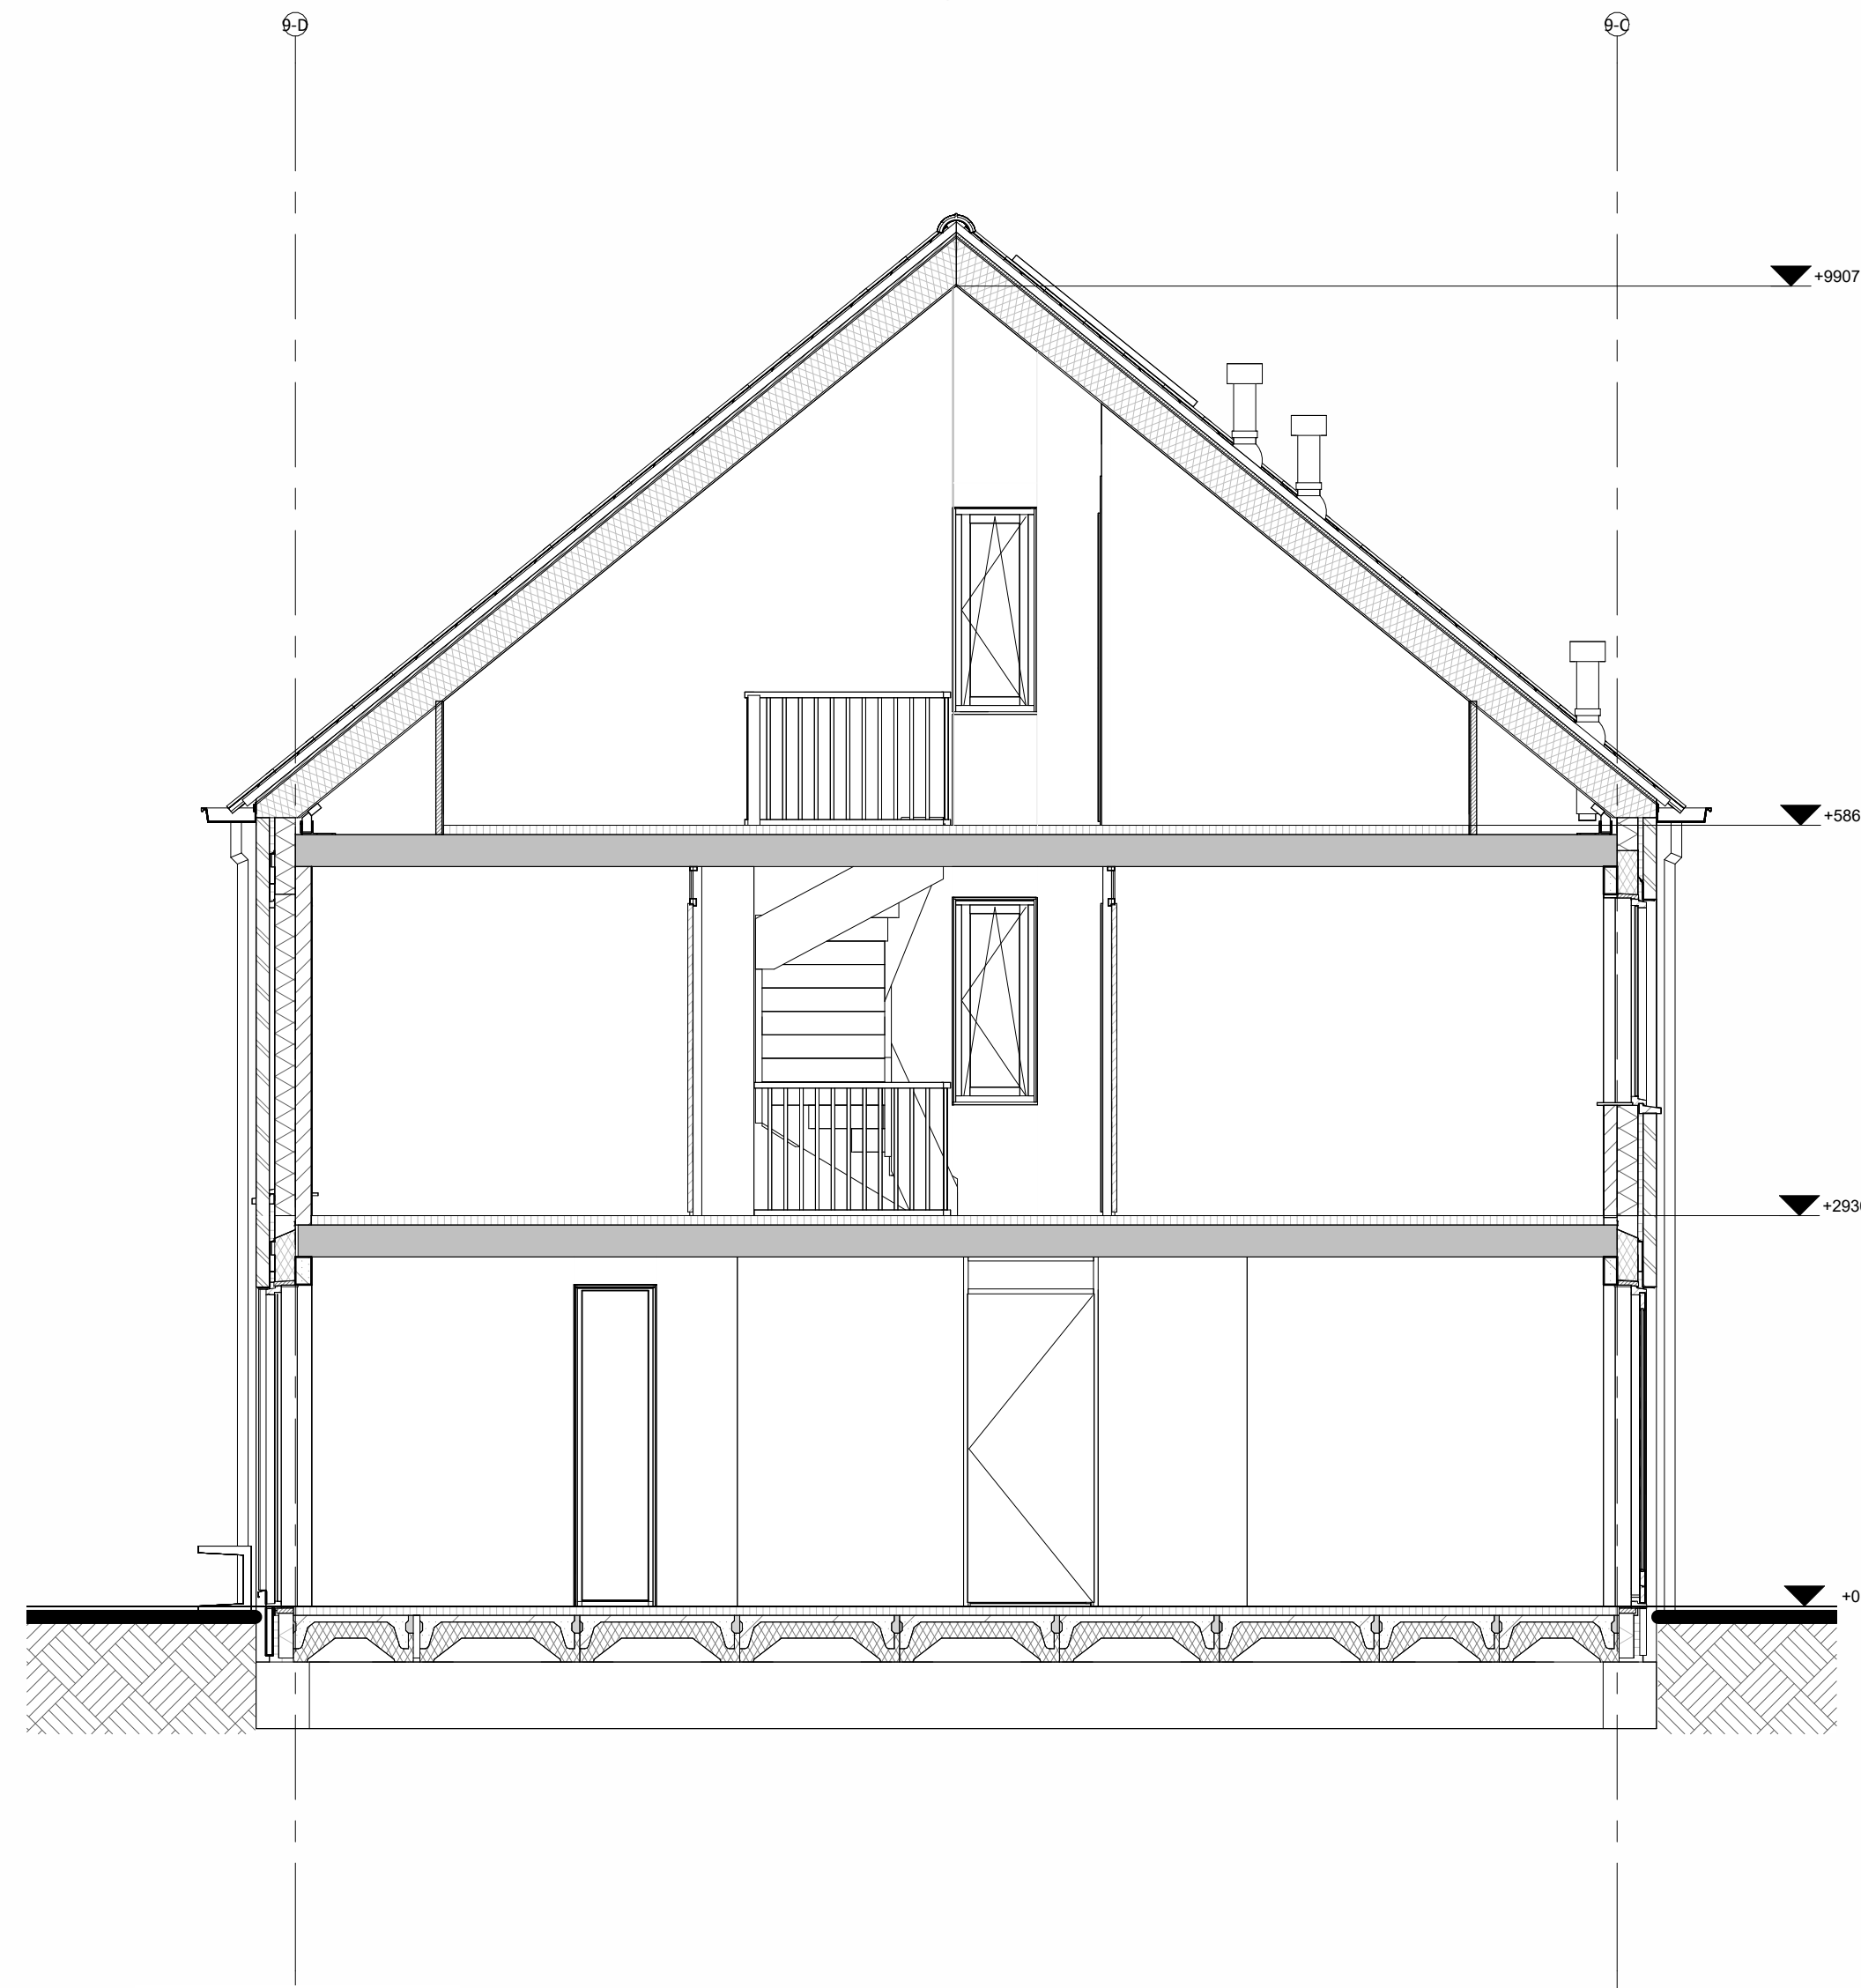


Doorsnede A-A


Hoogte (v.v.l.)	Symbol	Omschrijving
Plafond	☒	Groepenkast
2100	☒	Centraaldoos t.b.v. lichtpunt zonder armatuur
	☒	Wandlichtpunt zonder armatuur
1200	☒	Beldrukker
2500	☒	Schel
1500	☒	Videofontoestel
Plafond	☒	Roekmelder optisch
1050	☒	Enkelpolige schakelaar
1050	☒	Enkelpolige schakelaar met wandcontactdoos
1050	☒	Serienschakelaar
1050	☒	Wisselschakelaar
1050	☒	Kruisschakelaar
300	☒	Loze leiding
300	☒	Loze leiding Zonwering
300	☒	CAI aansluitpunt
300	☒	UTP aansluitpunt
300	☒	Enkele wandcontactdoos
300	☒	Dubbele wandcontactdoos
300	☒	Wandcontactdoos 2-voudig opbouw
300	☒	Wandcontactdoos 2-voudig opbouw Vloerverwarming
300	☒	E-RAD - Elektr. radiator badkamer 2800+V.L.
300	☒	WP - Warmtepomp n.t.b.
300	☒	WM - Wasmachine 1200+V.L.
300	☒	WD - Wasdroger 1200+V.L.
1500	☒	CO2 Sensor (t.b.v. ventilatie systeem)
1500	☒	Thermostaat RF
1700	☒	Centraal aardpunt badkamer
vloer	☒	Aardmat
Plafond	☒	Ventilatie Afzuig-ventiel
Plafond	☒	Ventilatie Inblaas-ventiel
	☒	WTW unit
	☒	Verdelers vloerverwarming

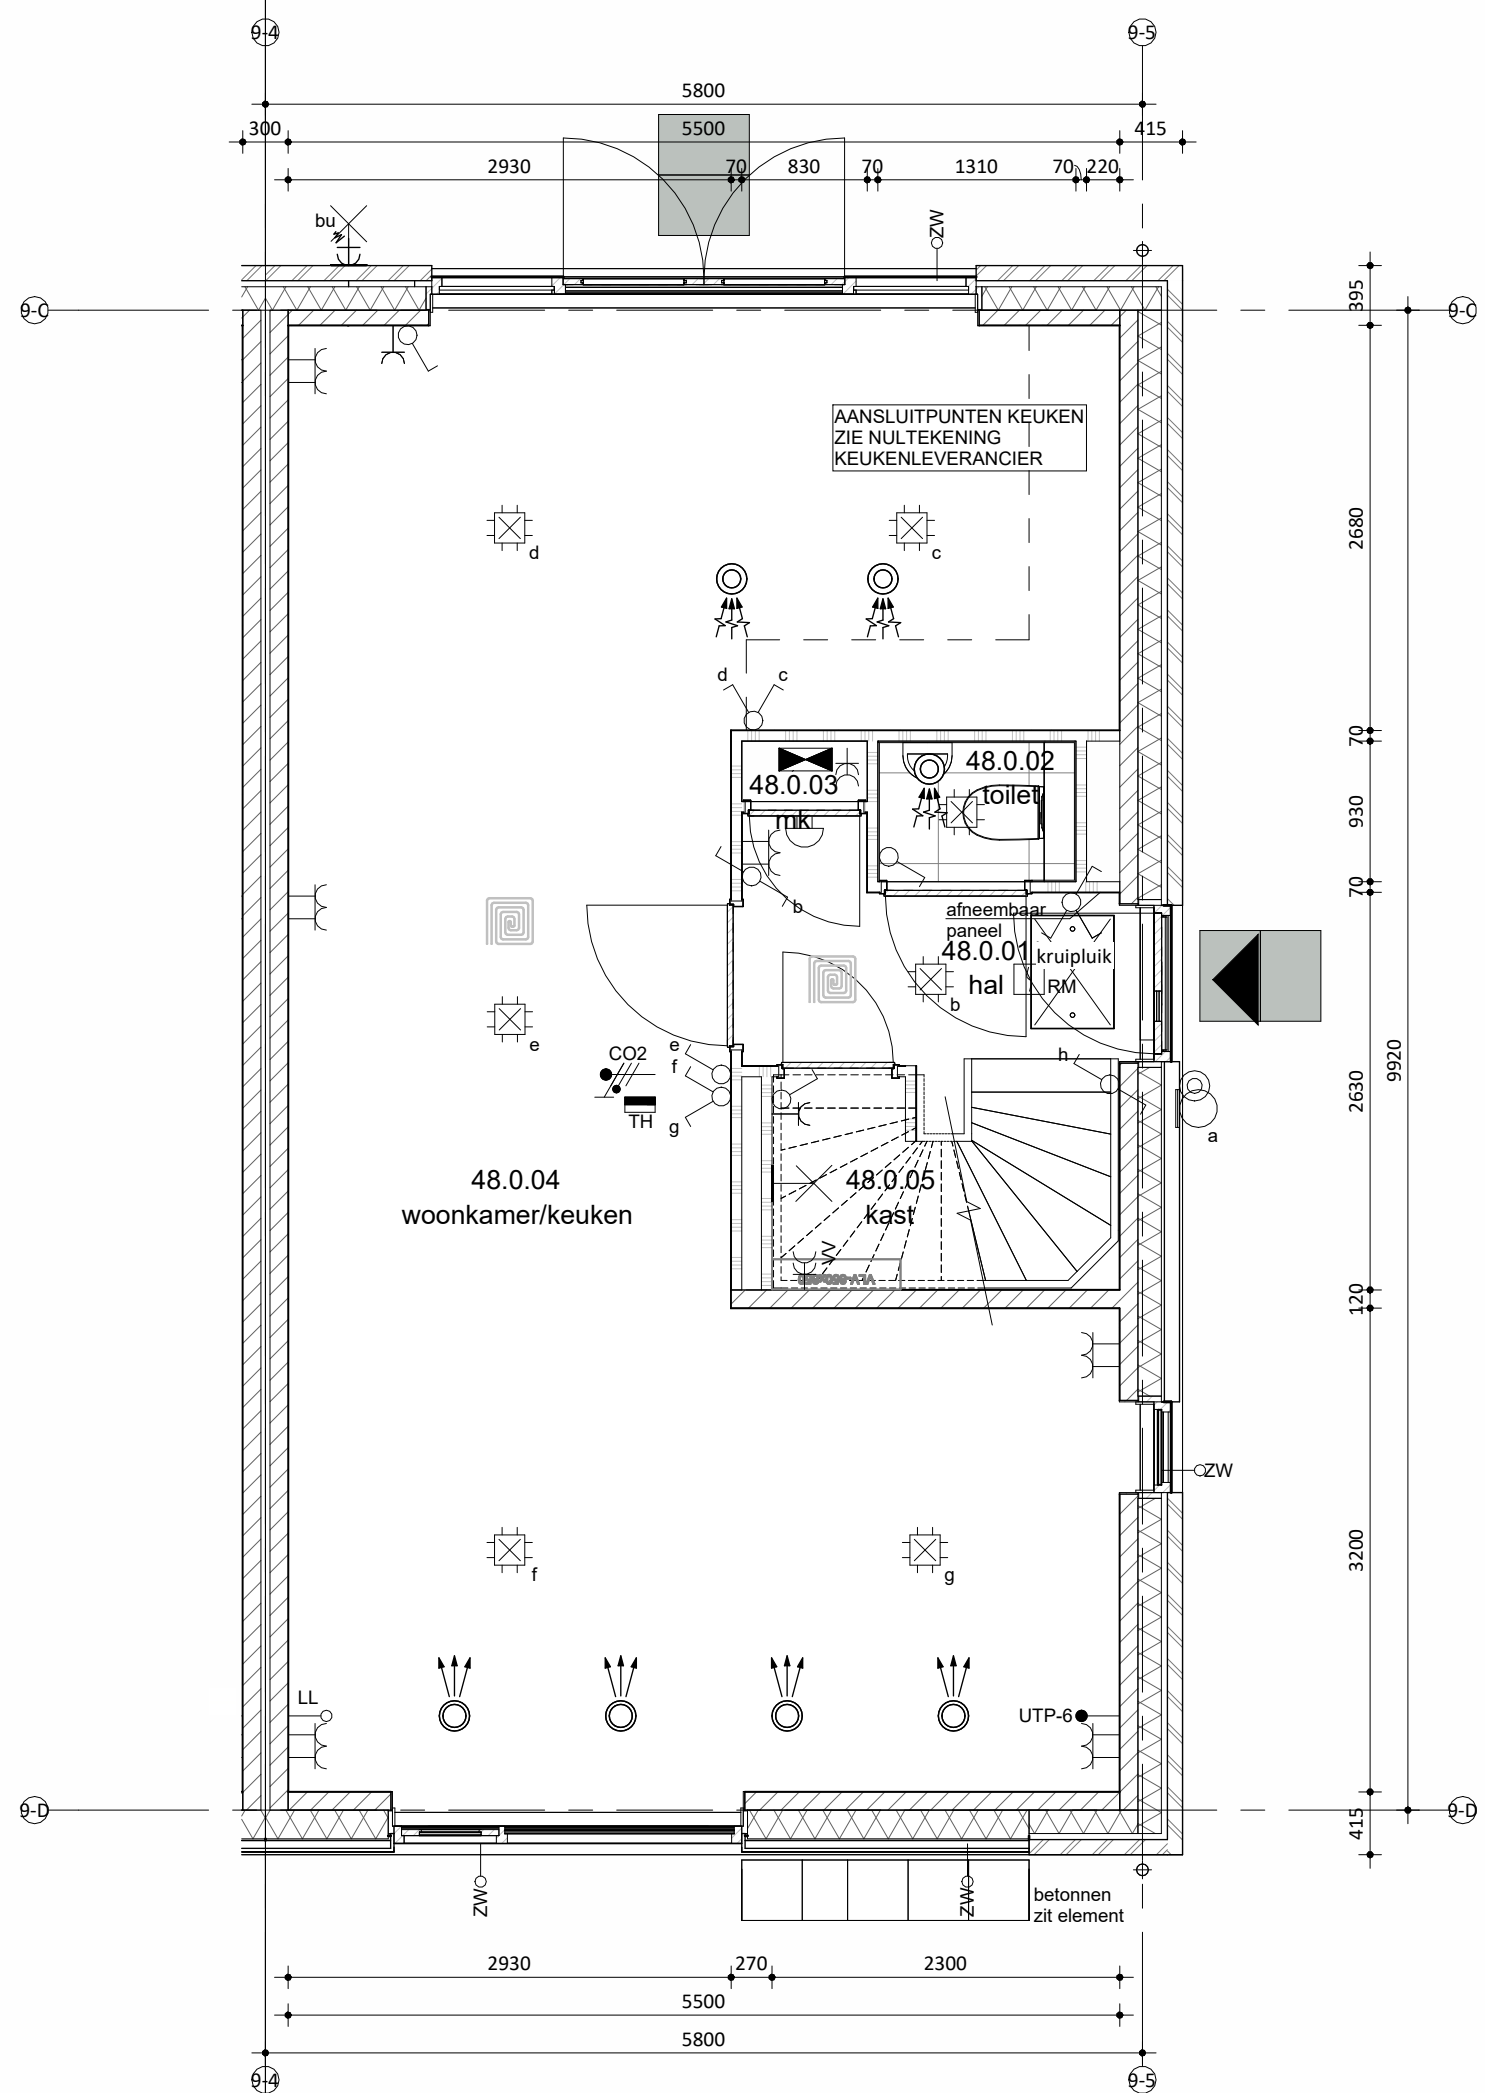

Begane grond

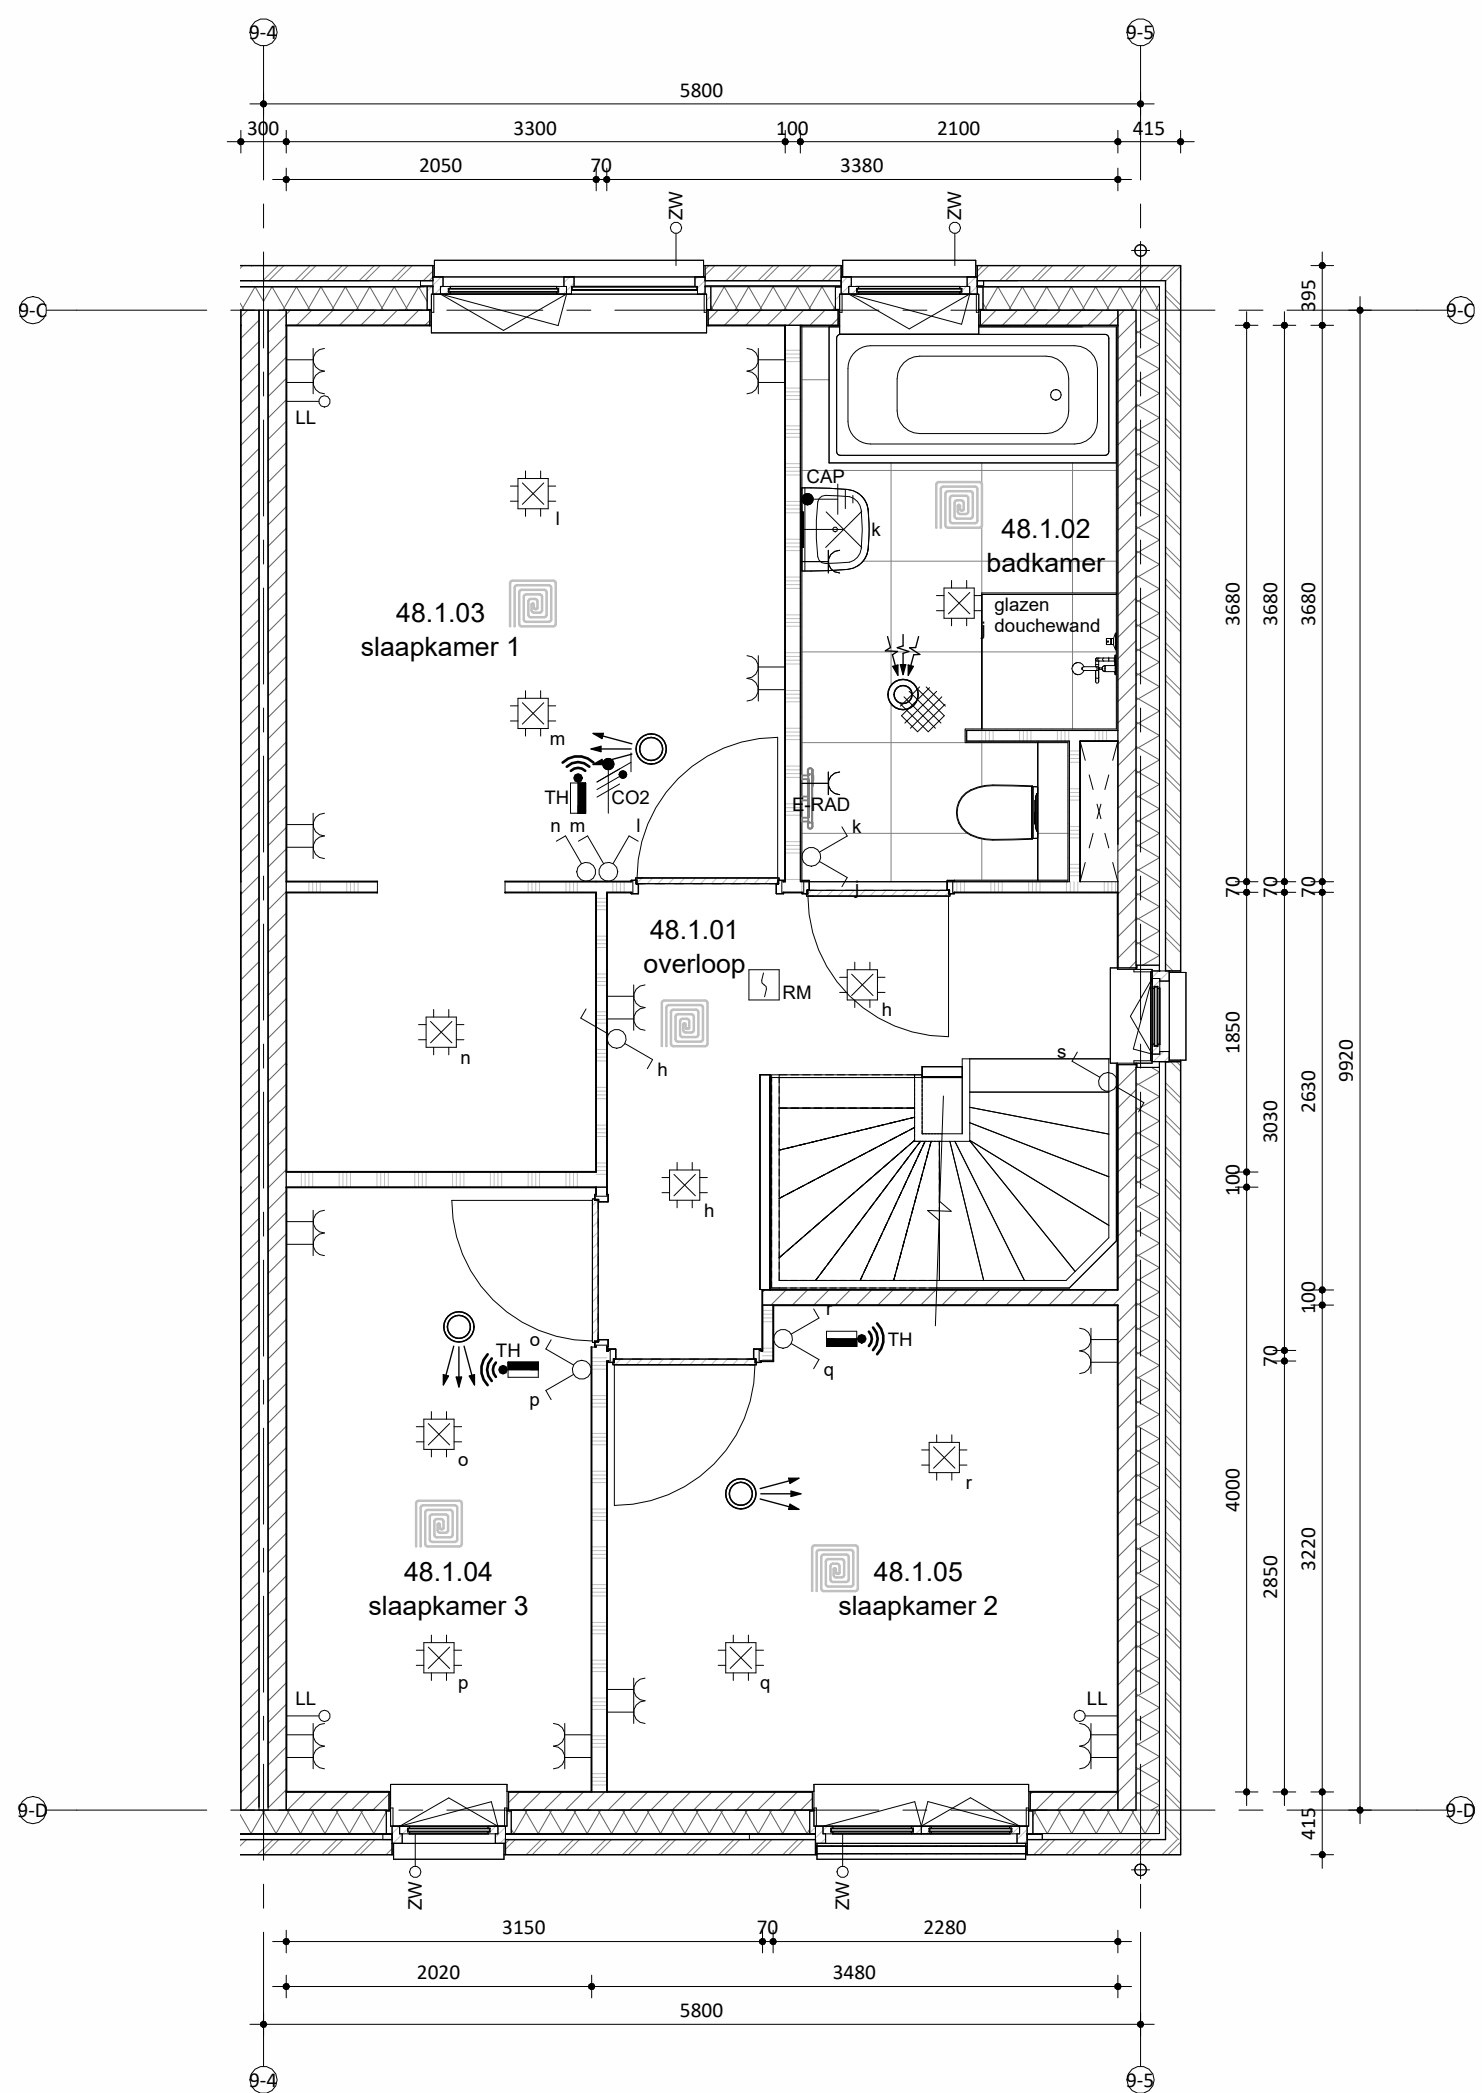

Eerste verdieping

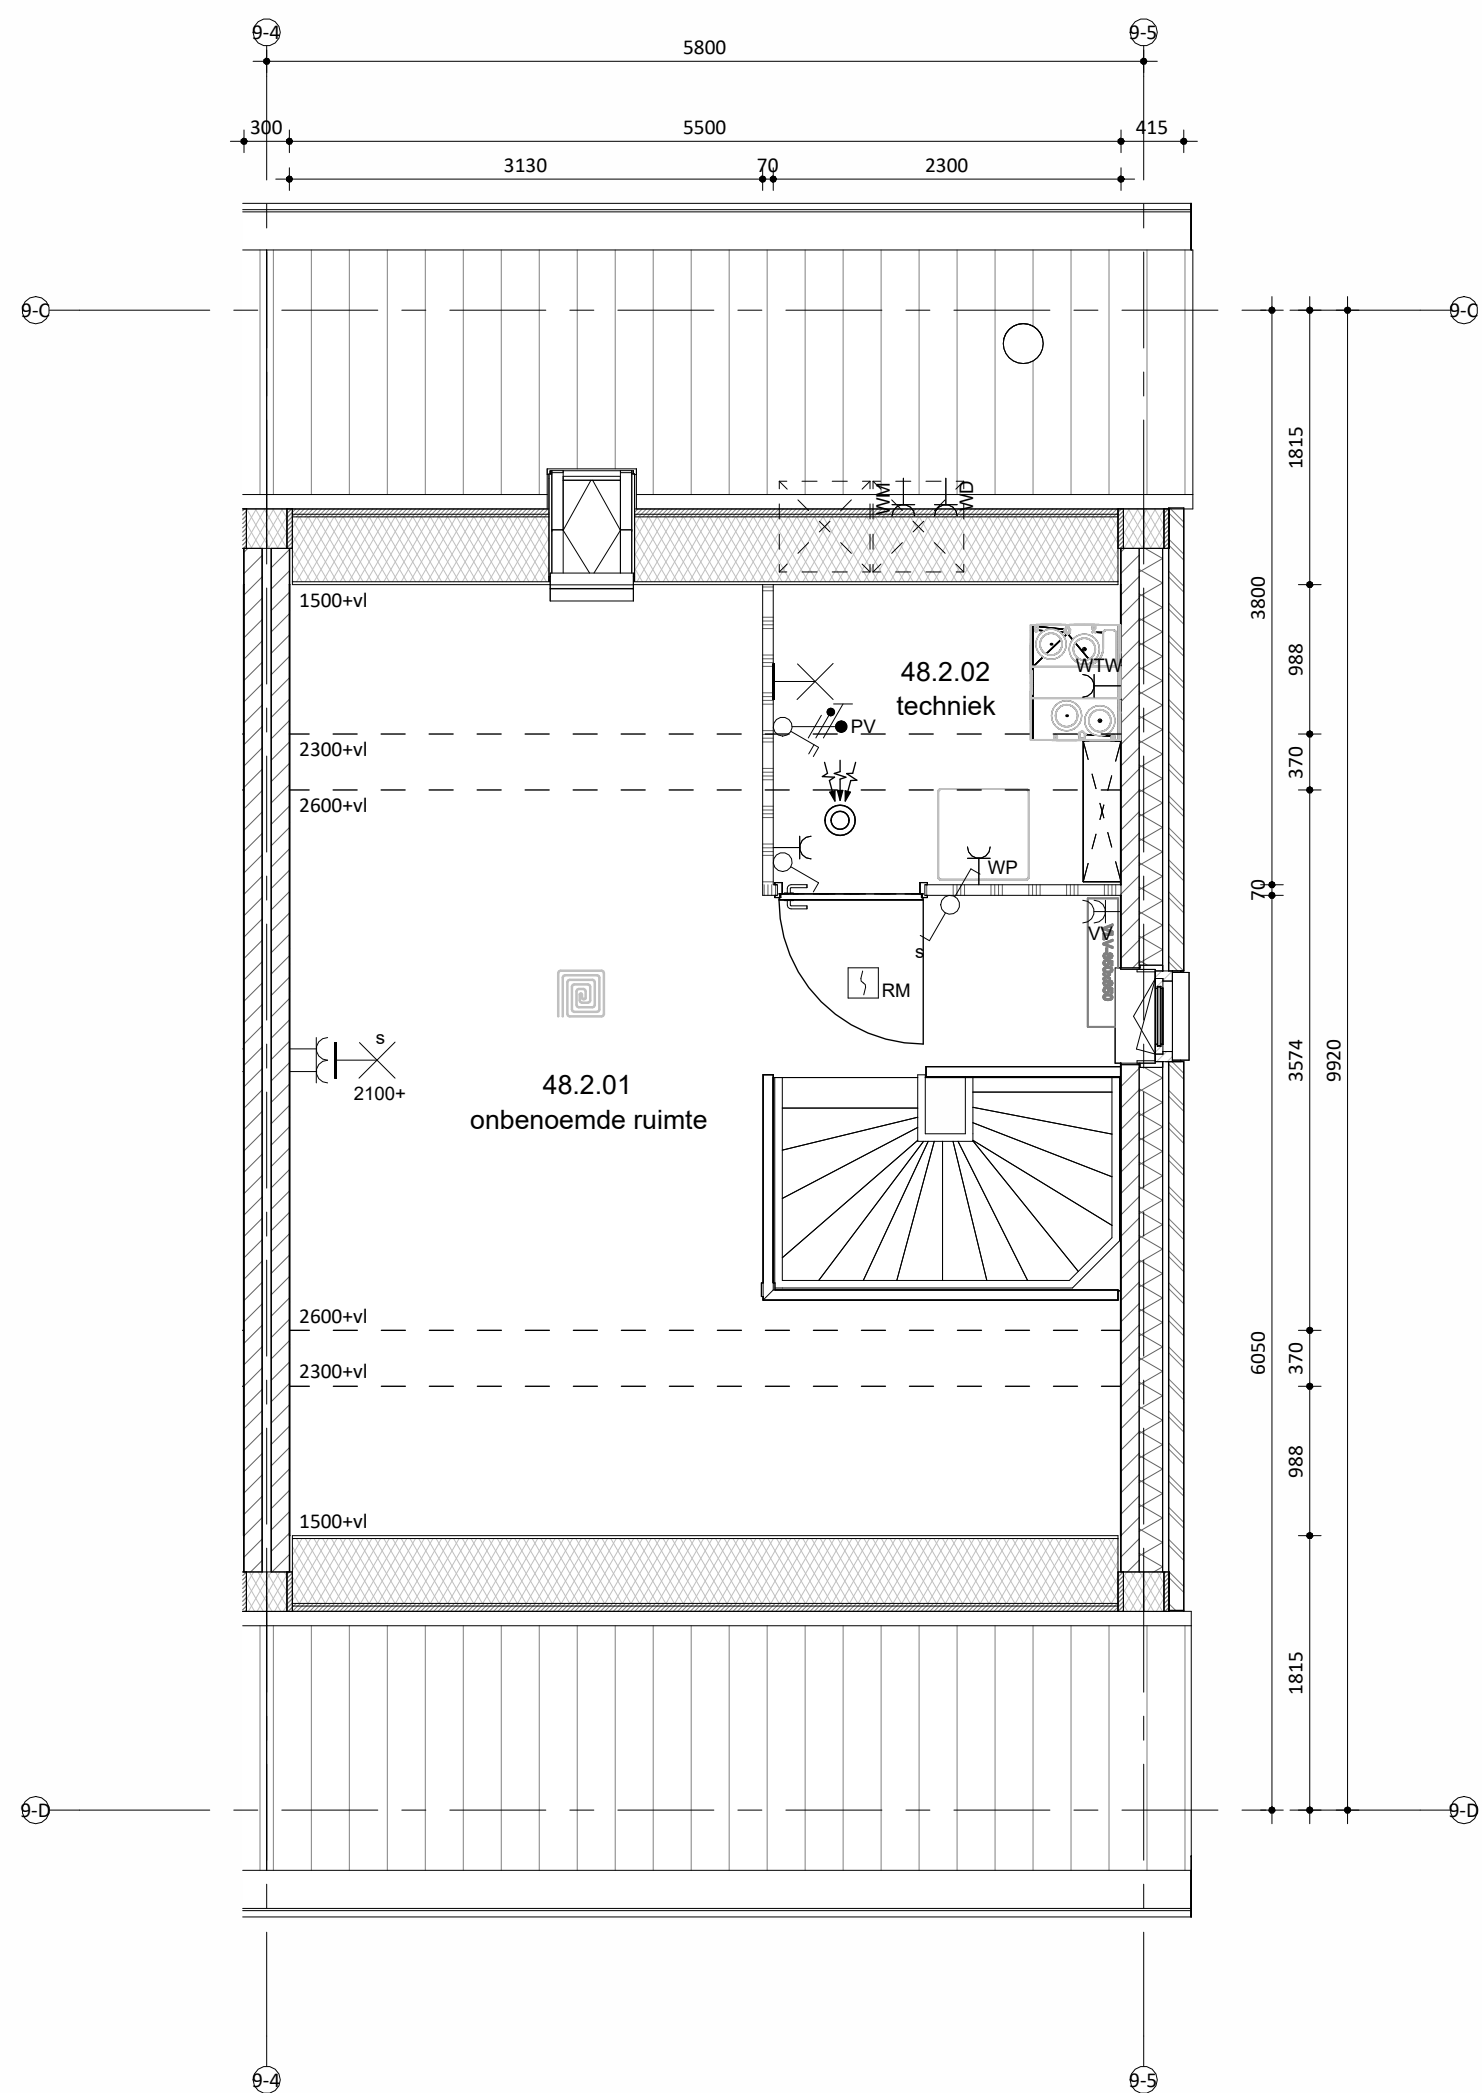

Tweede verdieping



Situatie

schaal 1:1000

Remmers Bouwbedrijf	Maatvoering in het werk te controleren. De technische omschrijving prevaleert op de tekeningen.
Kroonberg 1 5957 118 Tervuren T: 033 - 477 35 00 E: info@remmersbouwgroep.nl W: www.remmersbouwgroep.nl	wijzigingen: 13-05-2025 20-05-2025

onderdeel: Verkooptekening bnr 48
project: 52 woningen, Markant Fase 1 Zevenbergen

opdrachtgever: Markvelden-Noord VOF

datum: 24-04-2026	status: DEFINITIEF	werksnummer: 422440
schaal: 1:50/100	projectleider: -	fase: bladnummer:
afmeting: A0	getekend: jk	DO VK_48B