





Linkergevel

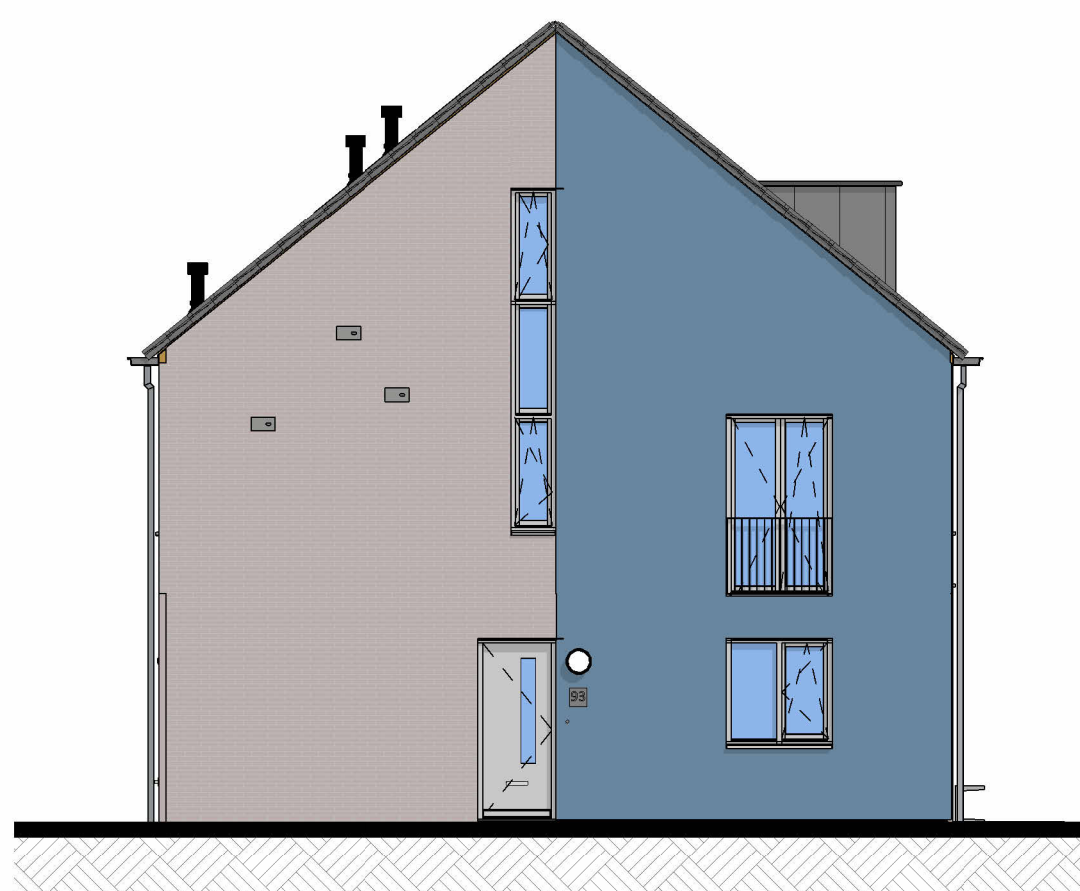

Voorgevel

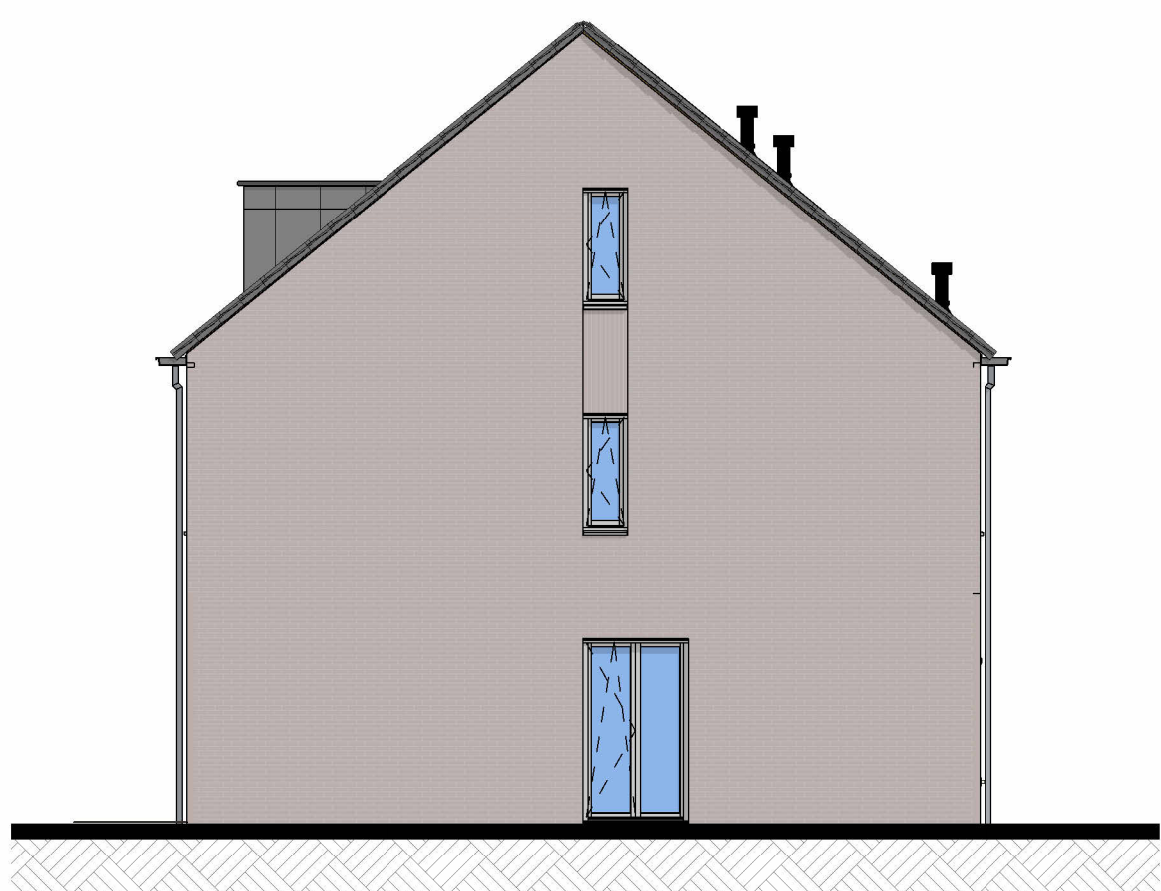

Rechtergevel



Achtergevel



bnr 82 t/m 85

Onderdeel
speciaal gevelmateriaal
voegwerk
gevel metselwerk
voegwerk
kozijnen
(incl draaiende delen)
voordeur
lateien/geveldraggers
waterslagen tpv STO
dakbedekking
hwa


Materiaal
glas mozaik
cement, verdiepte voeg
baksteen handvorm kloosterwaard
Nunspeet, waalformaat
cement, verdiepte voeg
hout
hout
staal, verzink en gepoedercoat
prefab beton
aluminium
keramische dakpan
voorzijde zink, achterzijde pvc

Kleur
Blue Sky
manhattan
grijs genueanceerd
lichtgrijze voeg
RAL 7047 telegrijs 4
RAL 7044 zijdegrijs
lichtgrijs
RAL 7047 telegrijs 4
donker, antraciet
naturel, grijs


kleuren zijn indicatief en kunnen afwijken van de werkelijkheid

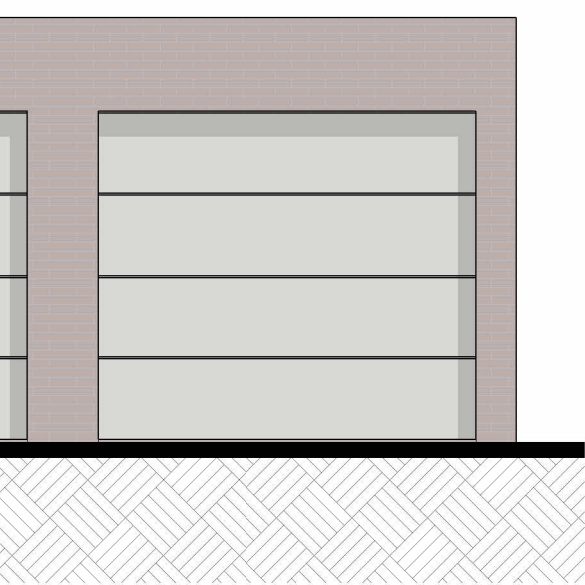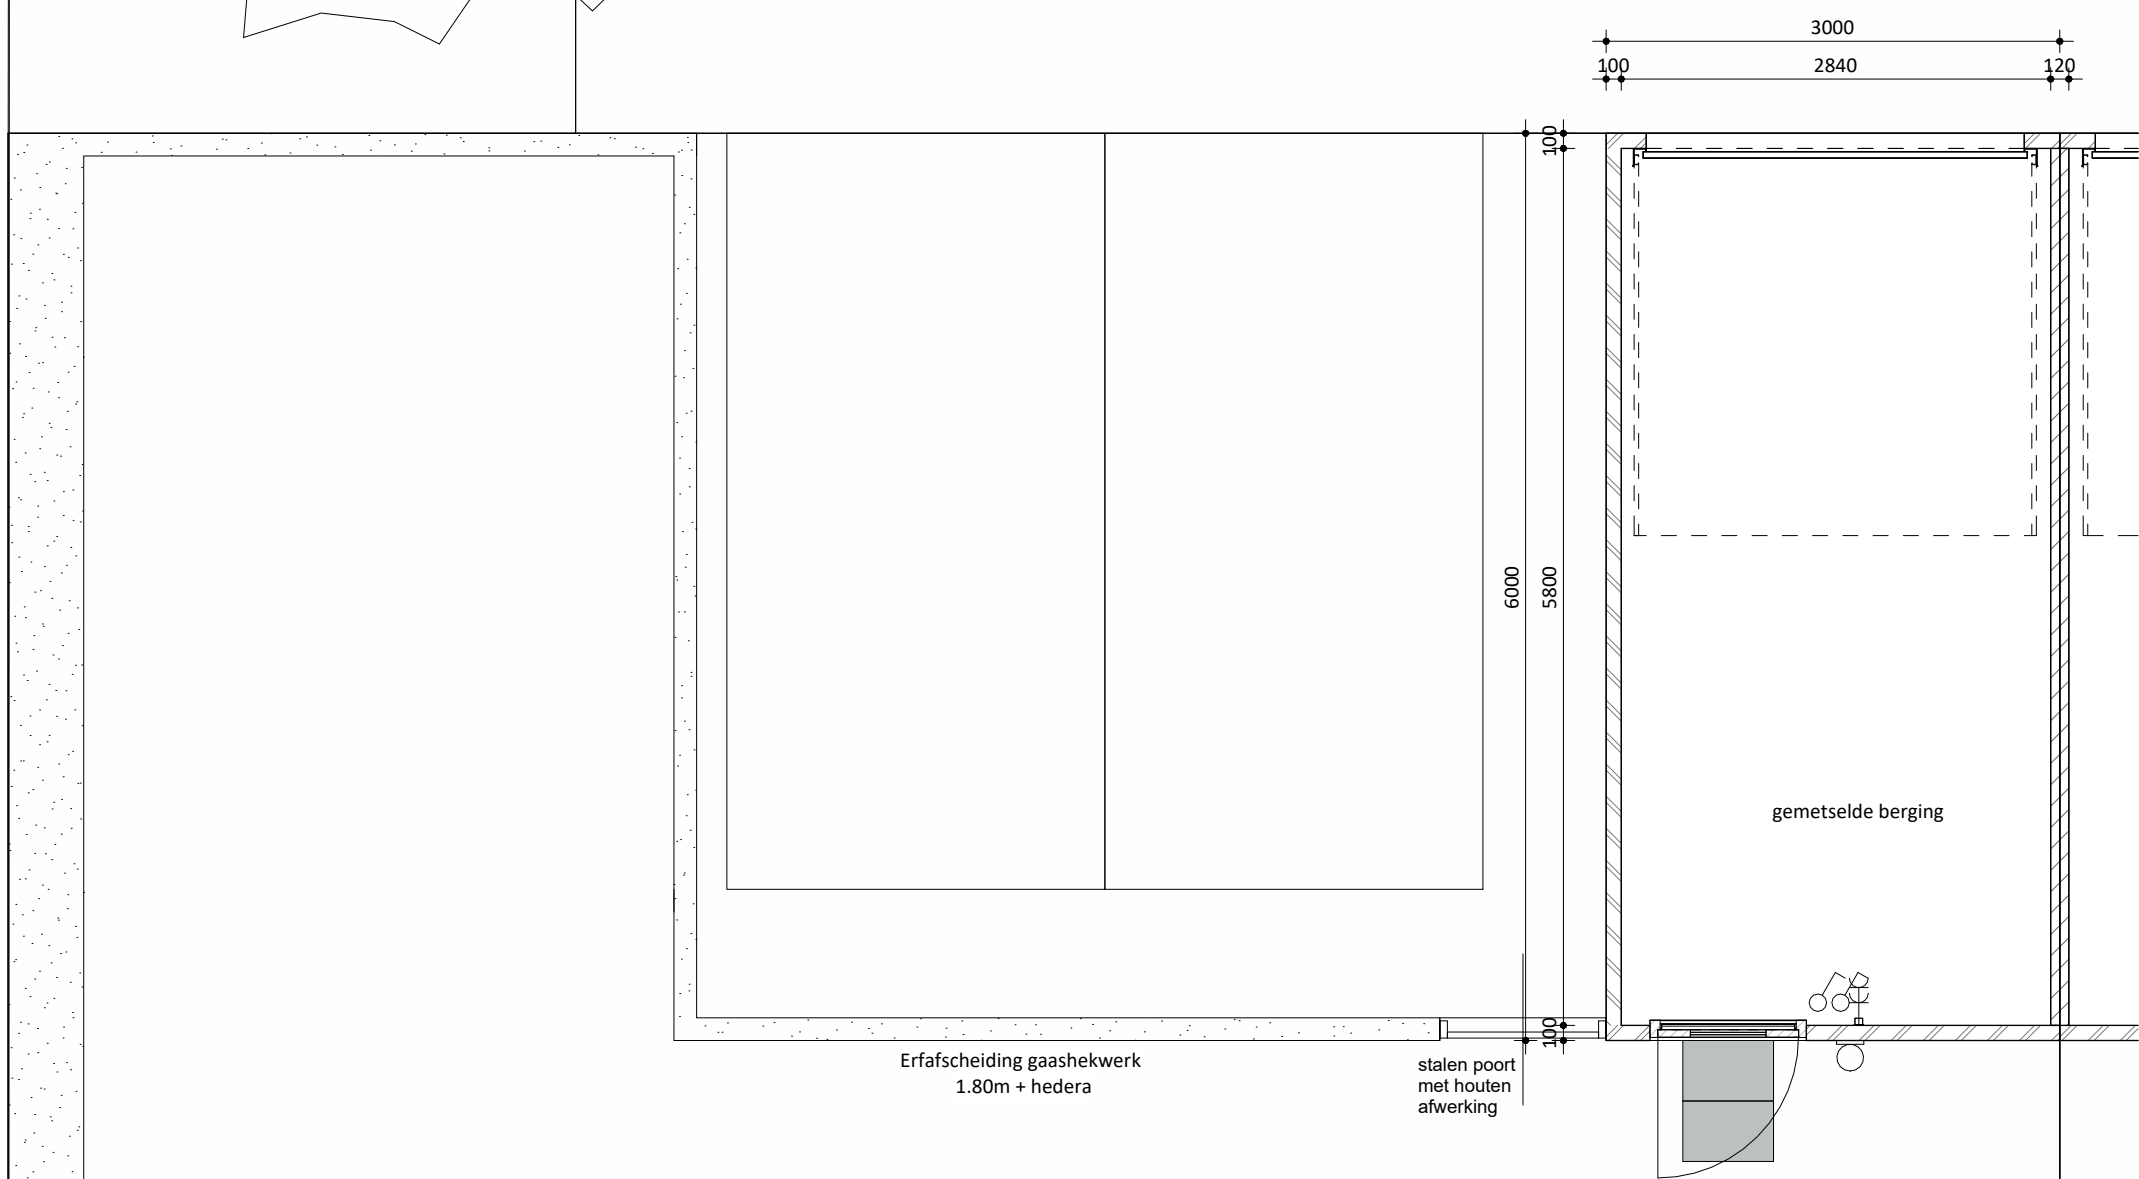


Voorgevel berging

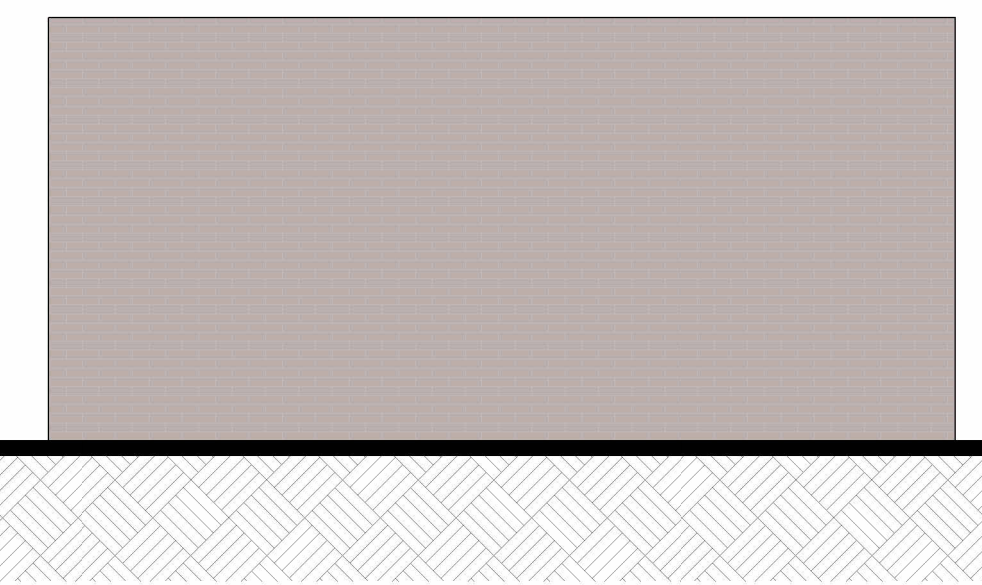

Zijgevel berging

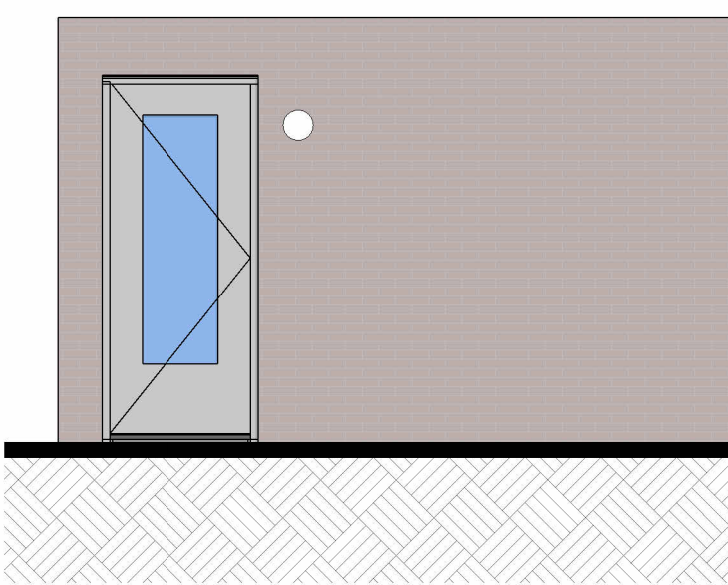


Achtergevel berging

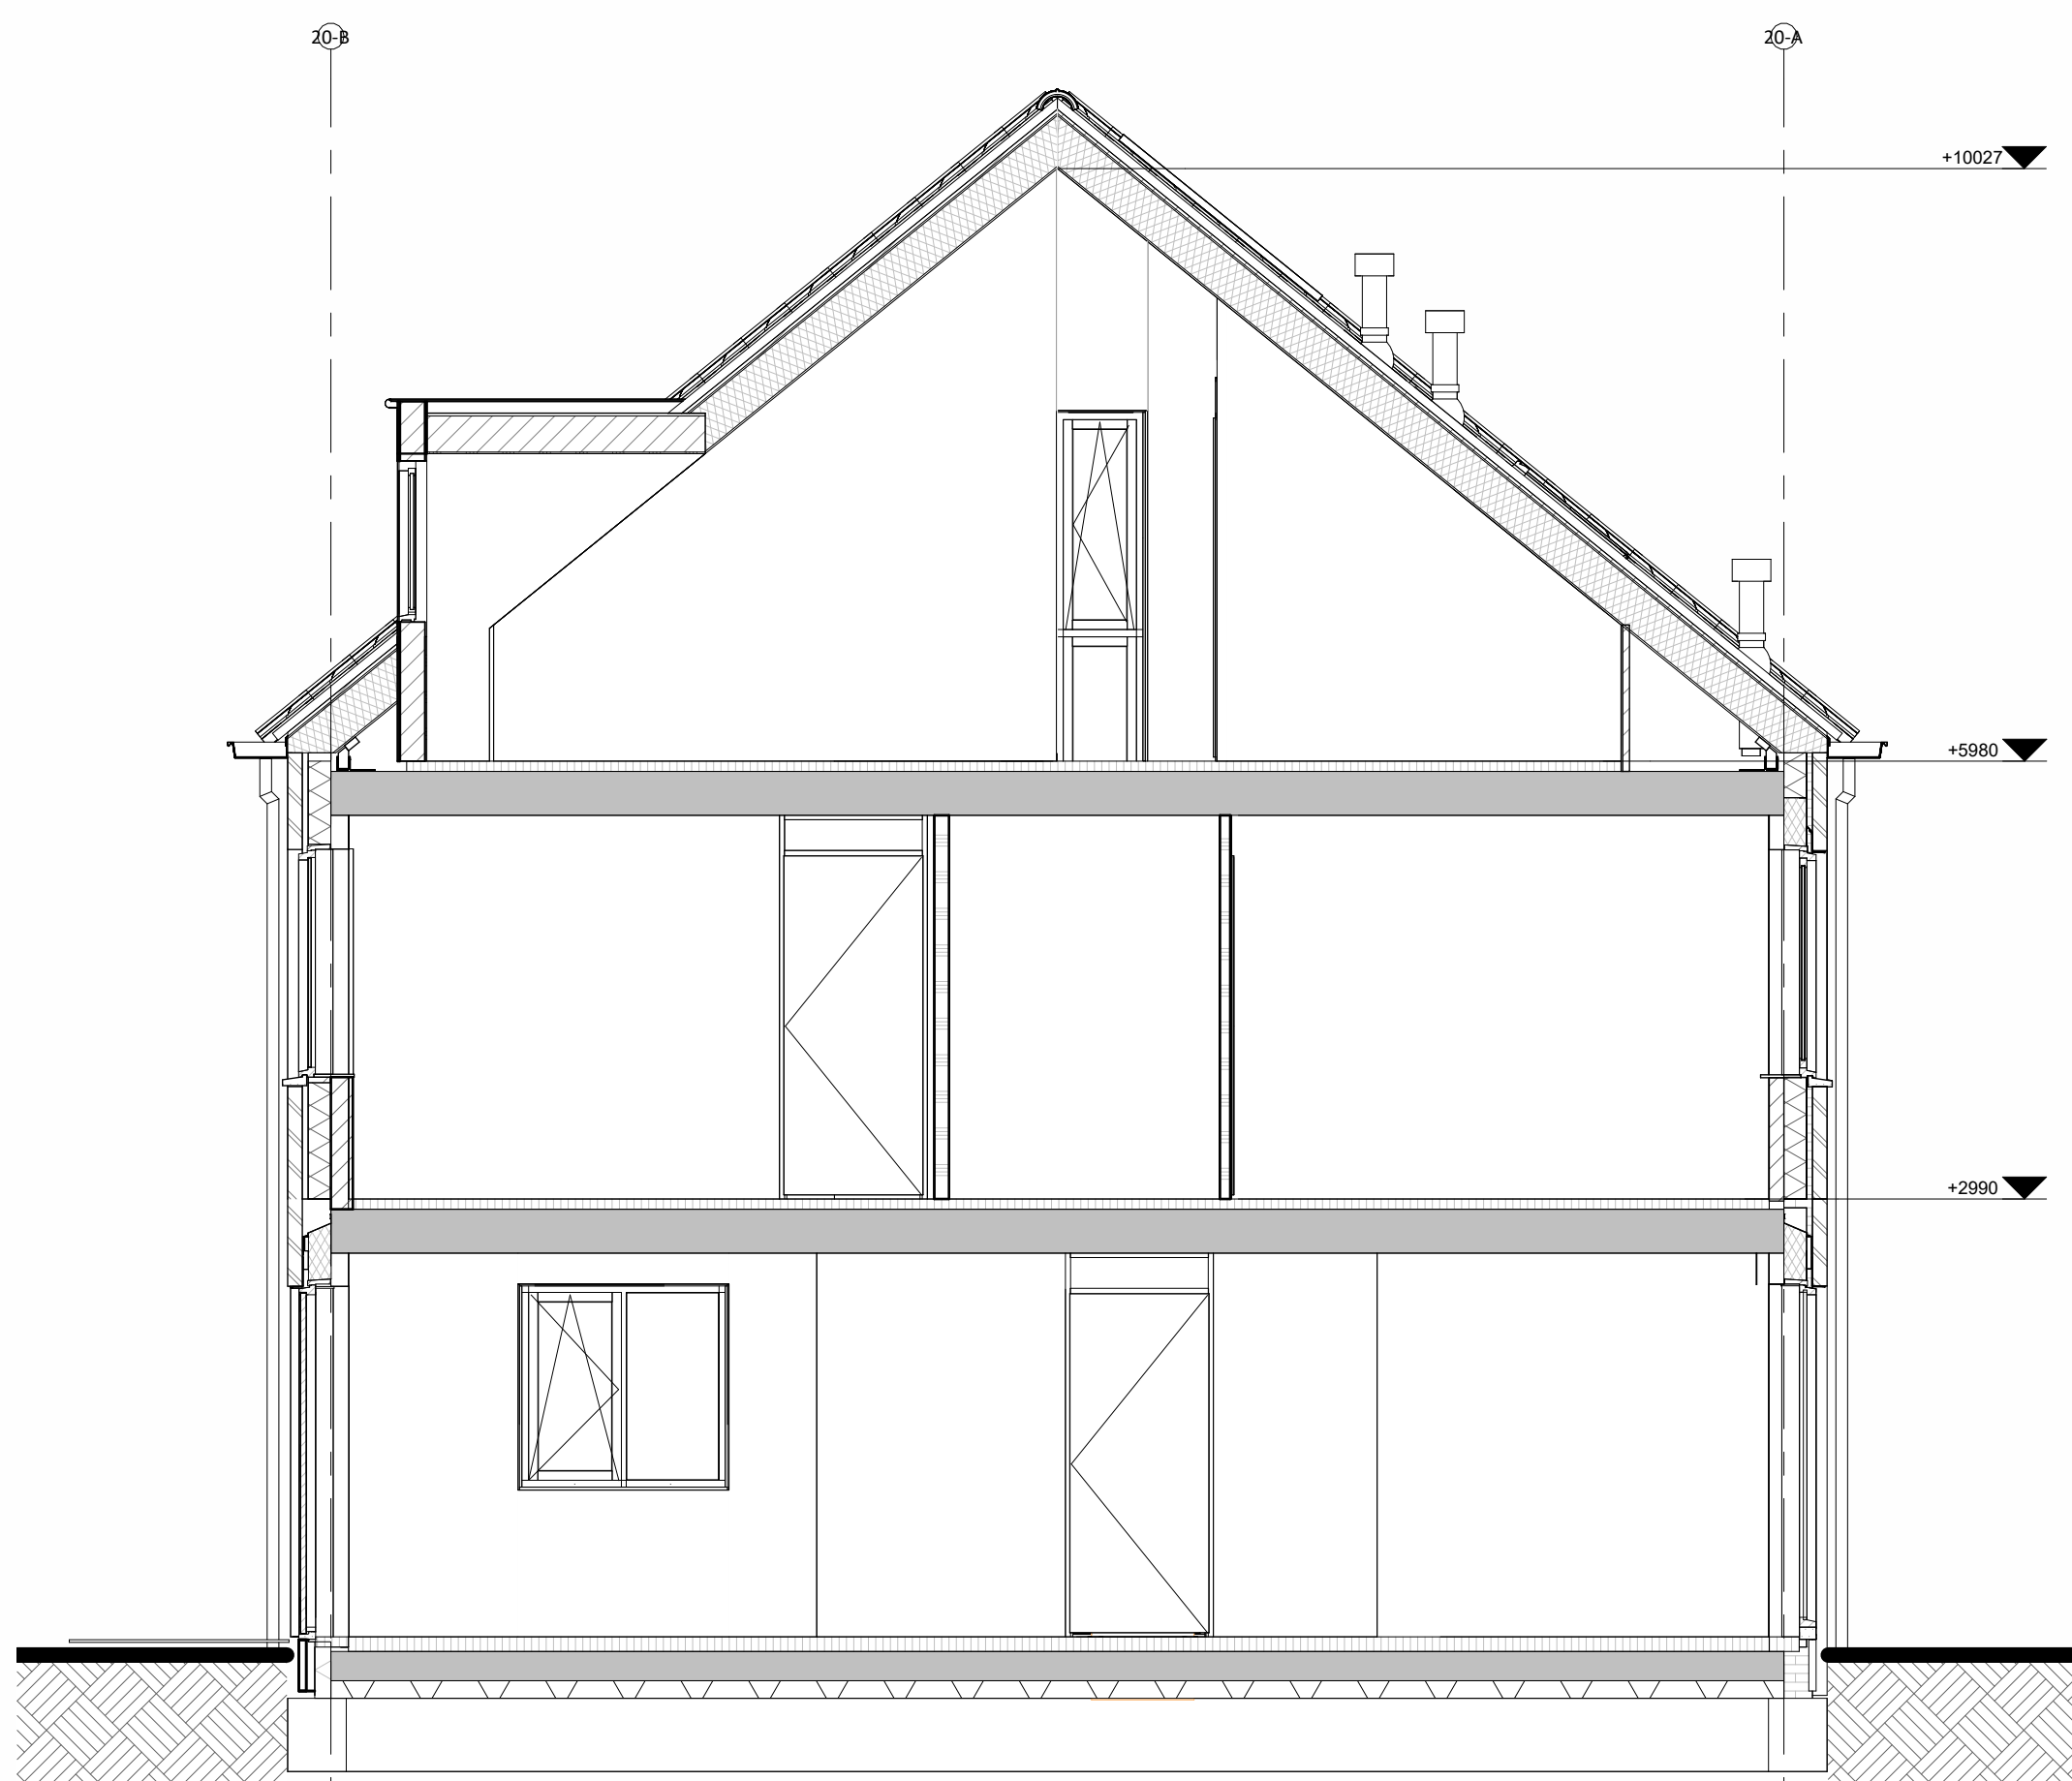


Doorsnede A-A


Hoogte (v.l.)	Symbol	Omschrijving
		Groepenkast
Plafond		Centraaldoos t.b.v. lichtpunt zonder armatuur
2100		Wandlichtpunt zonder armatuur
1200		Beldrukker
2500		Schel
1500		Videofoonstelsel
Plafond		Rookmelder optisch
1050		Enkelpolige schakelaar
1050		Enkelpolige schakelaar met wandcontactdoos
1050		Serieschakelaar
1050		Wisselschakelaar
1050		Kruisschakelaar
300		Loze leiding
300		Loze leiding Zonwering
300		CAI aansluitpunt
300		UTP aansluitpunt
300		Enkele wandcontactdoos
300		Dubbele wandcontactdoos
300		Wandcontactdoos 2-voudig opbouw
300		Wandcontactdoos 2-voudig opbouw Vloerverwarming
300		E-RAD - Elektr. radiator badkamer 260+VL
300		WP - Wärmepomp n.t.b.
300		WM - Wasmaschine 1200+VL
300		WD - Wasdroger 1200+VL
1500		CO2 Sensor (t.b.v. ventilatie systeem)
1500		Thermostaat RF
1700		Centraal aardpunt badkamer
vloer		Aardmat
Plafond		Ventilatie Afzuig-ventiel
Plafond		Ventilatie Inblaas-ventiel
		WTW unit
		Ruitte rooiering Vloerverwarming
		Verdelers vloerverwarming

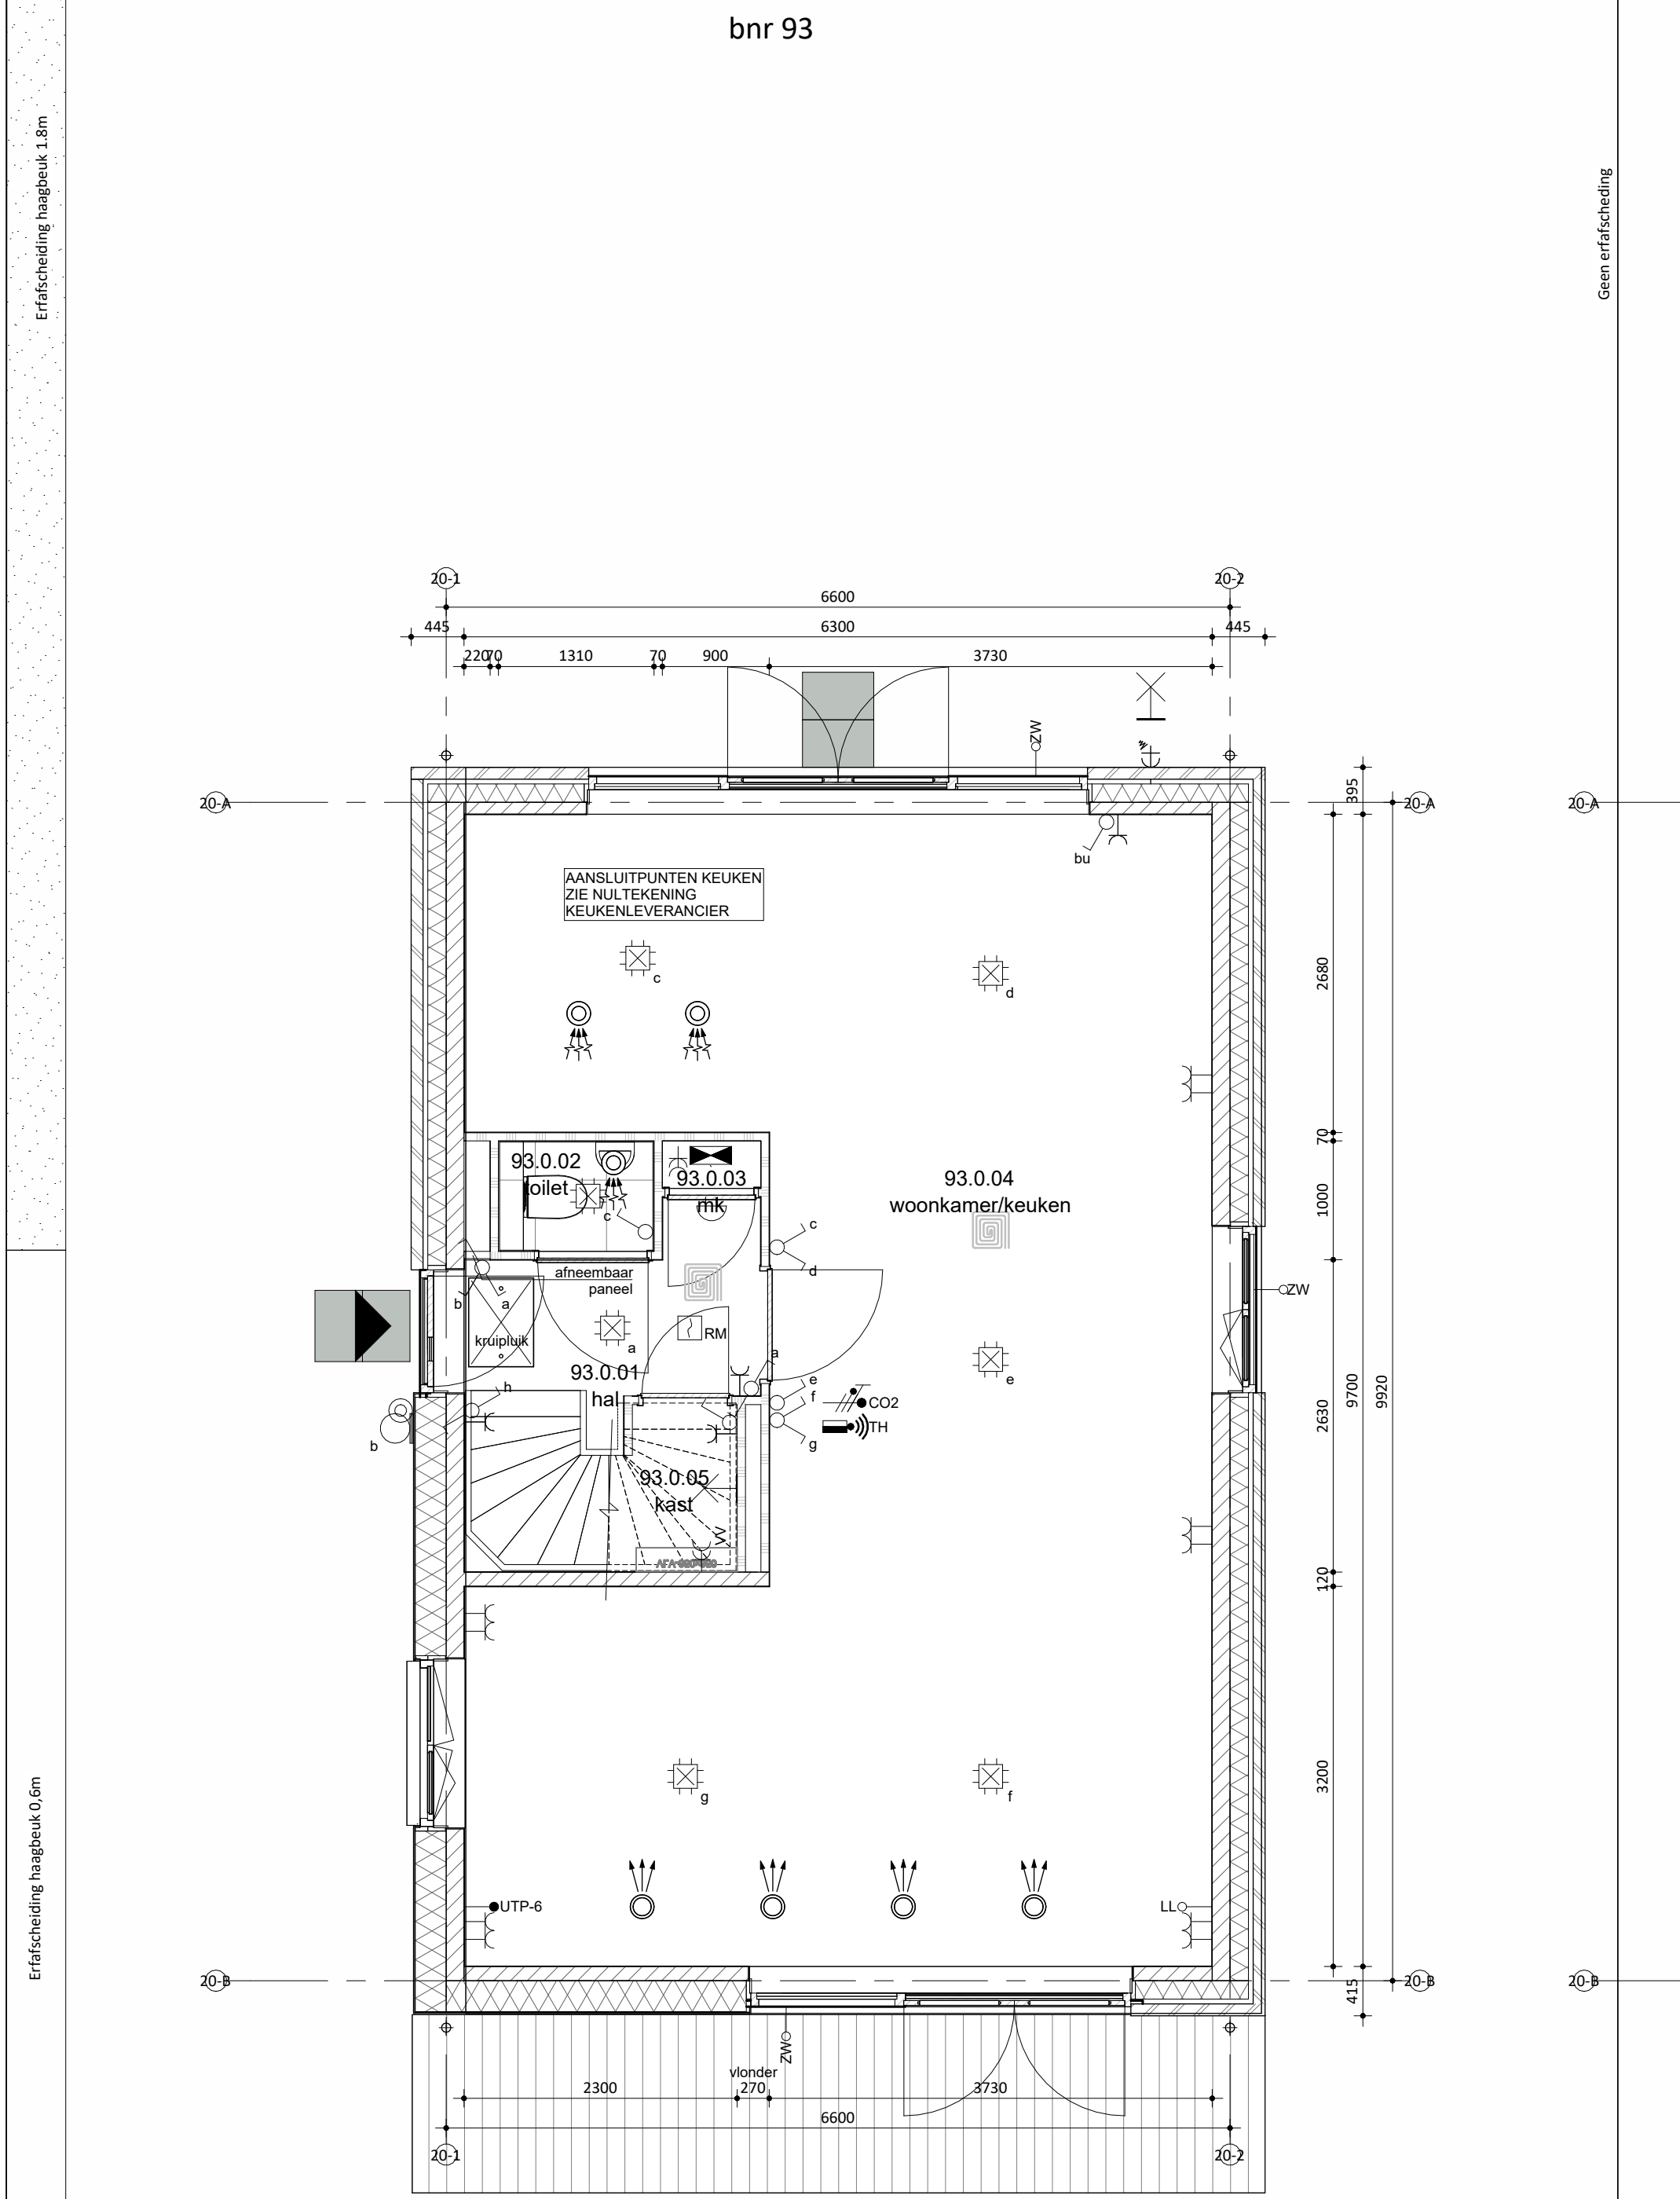

Begane grond

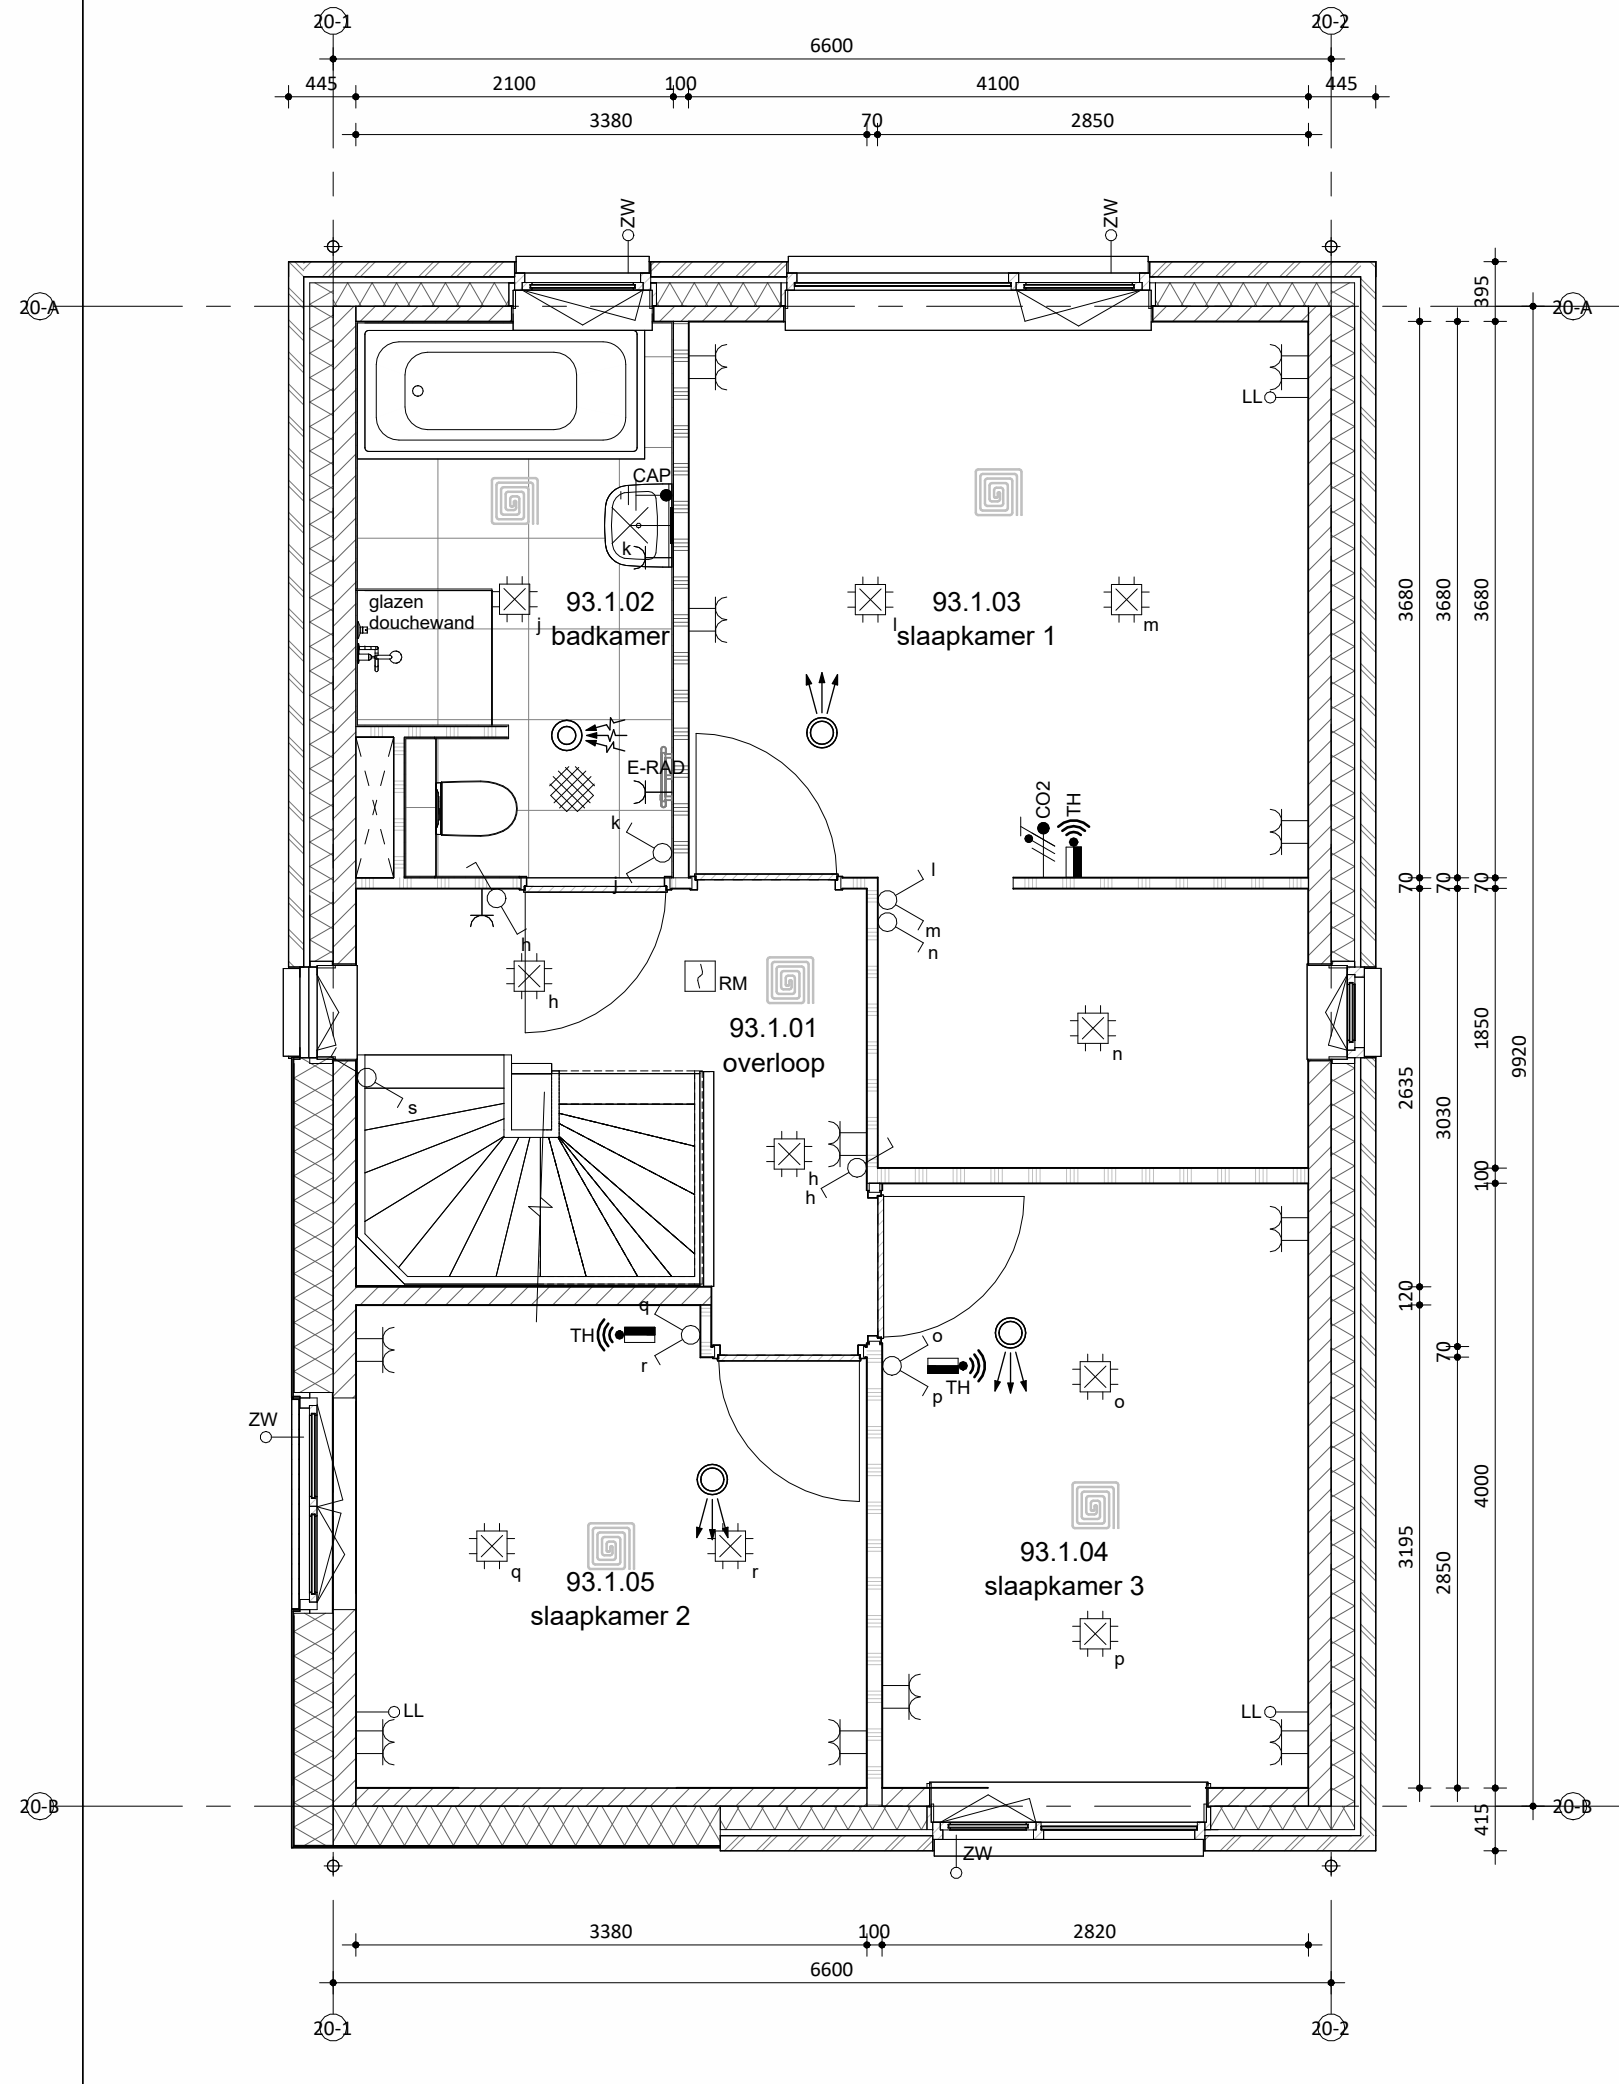

Eerste verdieping

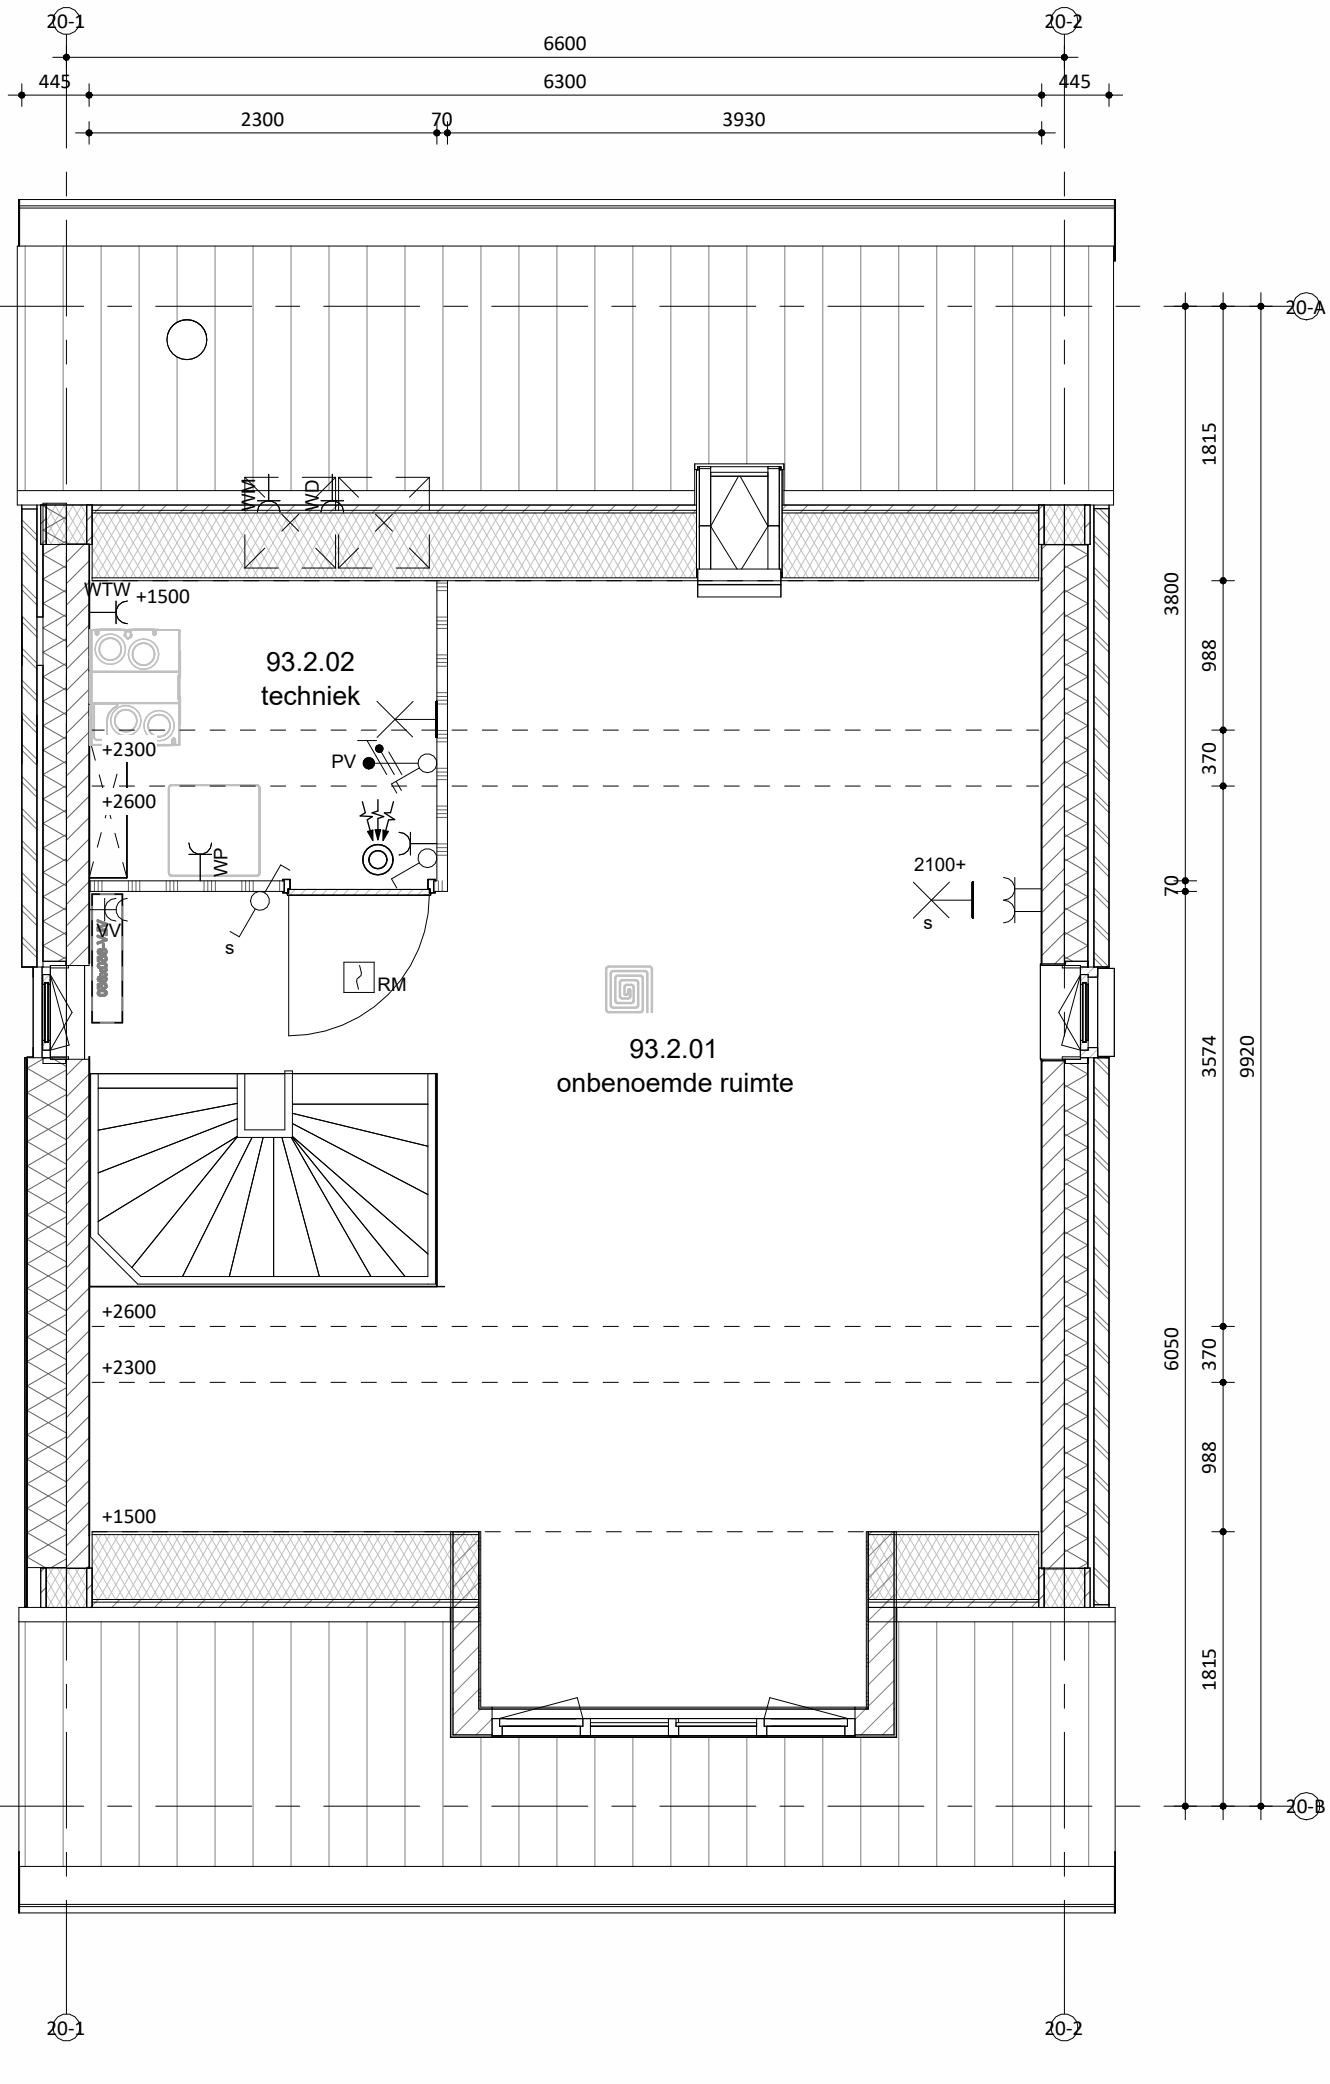

Tweede verdieping



Situatie

schaal 1:1000



Kronenberg 1
5567 118 Tervuren
T: 033 - 472 32 00
E: info@remmersbouwgroep.nl
W: www.remmersbouwgroep.nl

Maatvoering in het werk te controleren.
De technische omschrijving prevaleert op de tekeningen.

wijzigingen:
A 13-05-2025 diverse wijzigingen

onderdeel: Verkooptekening bnr 93
project: 52 woningen, Markant Fase 1 Zevenbergen

opdrachtgever: Markvelden-Noord VOF

datum: 24-04-2026 status: DEFINITIEF werknummer: 422440
schaal: 1:50/100 projectleider: - fase: bladnummer:
afmeting: A0 getekend: jk DO VK_93A