


bnr 51 t/m 54		
Onderdeel	Materiaal	Kleur
speciaal gevelmateriaal	verticale houten beschieting	zwart
gevel metselwerk	baksteen wasserstrich EN1174, waalformaat	beige genuanceerd
voegwerk	cement, verdiepte voeg	lichtgrijs
kozijnen (incl draaiende delen) in metselwerk	hout	RAL 9001 cremewit
kozijnen (incl draaiende delen) in hout	hout	RAL 7021 zwartgrijs
voordeur	hout	RAL 9001 cremewit
laten/geveldragers	staal, verzink en gepoedercoat	RAL 1015 licht voor
waterslagen tpv metselwerk	prefab beton	lichtgrijs
waterslagen tpv hout special	aluminium	RAL 7021 zwartgrijs
zijgevel bnr 51	keramische dakpan	donker, antraciet
dakbedekking	hwa	natuurel, grijs
veranda	massief hout, douglas	zwart
kleuren zijn indicatief en kunnen afwijken van de werkelijkheid		

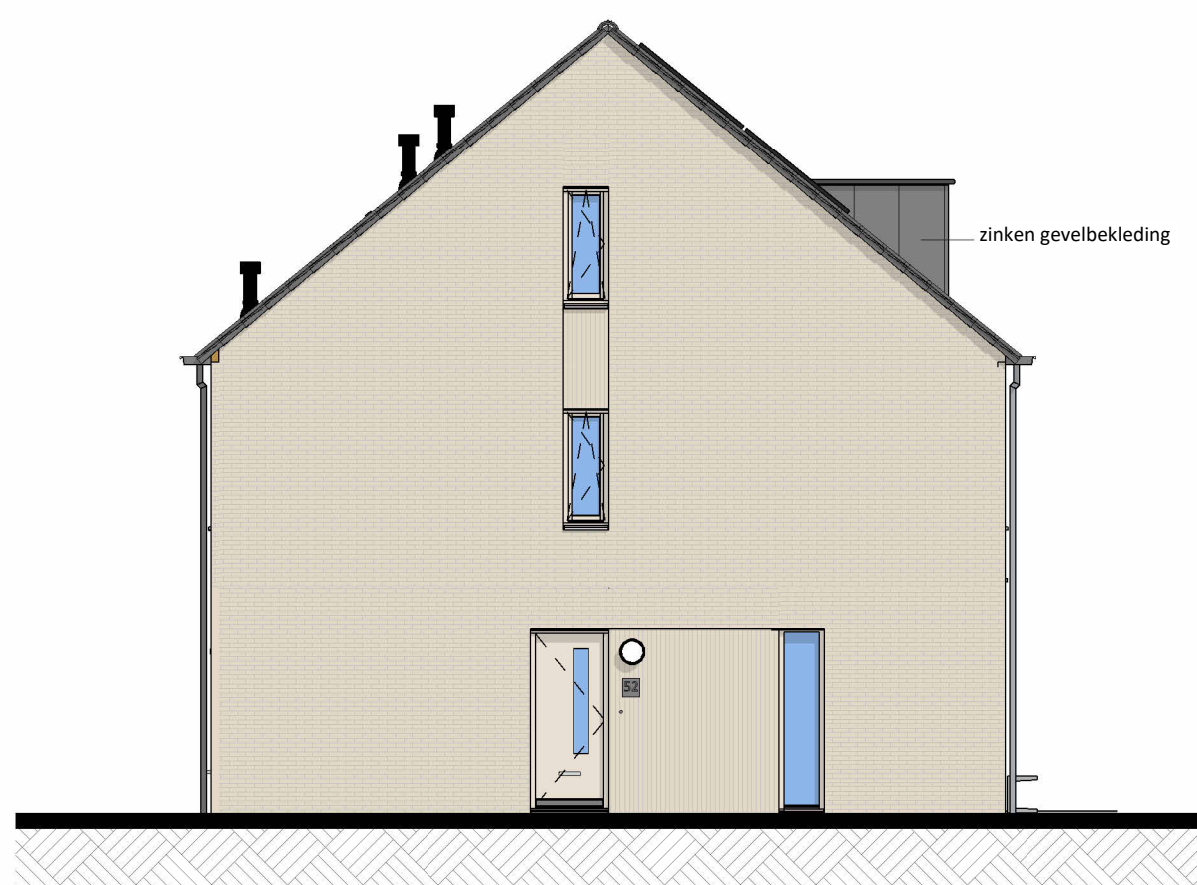


Linkergevel




Voorgevel




Rechtergevel

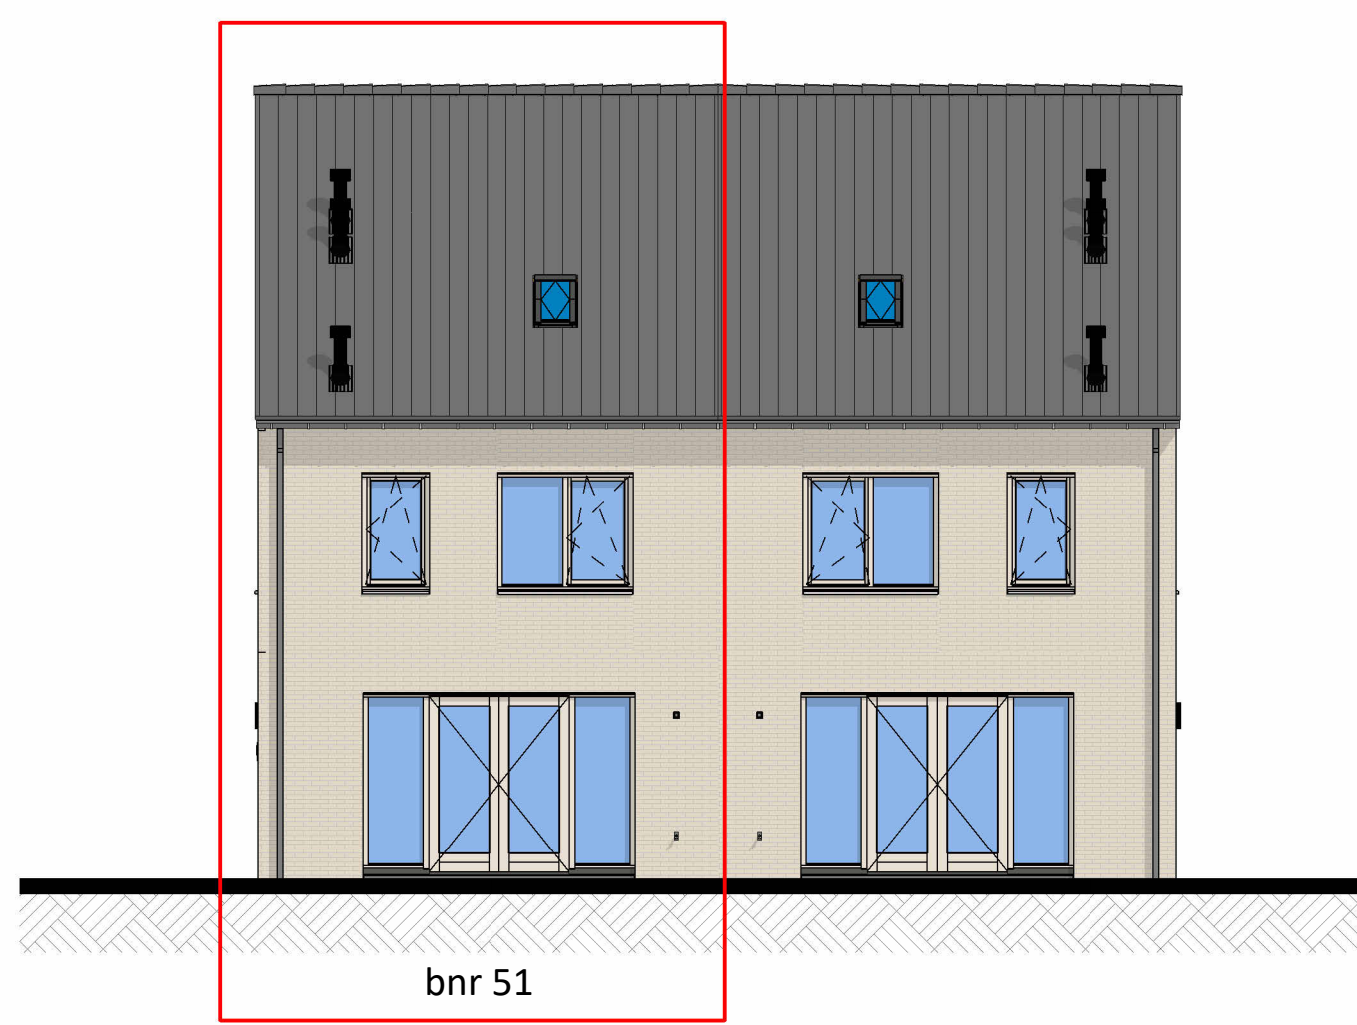


Achtergevel

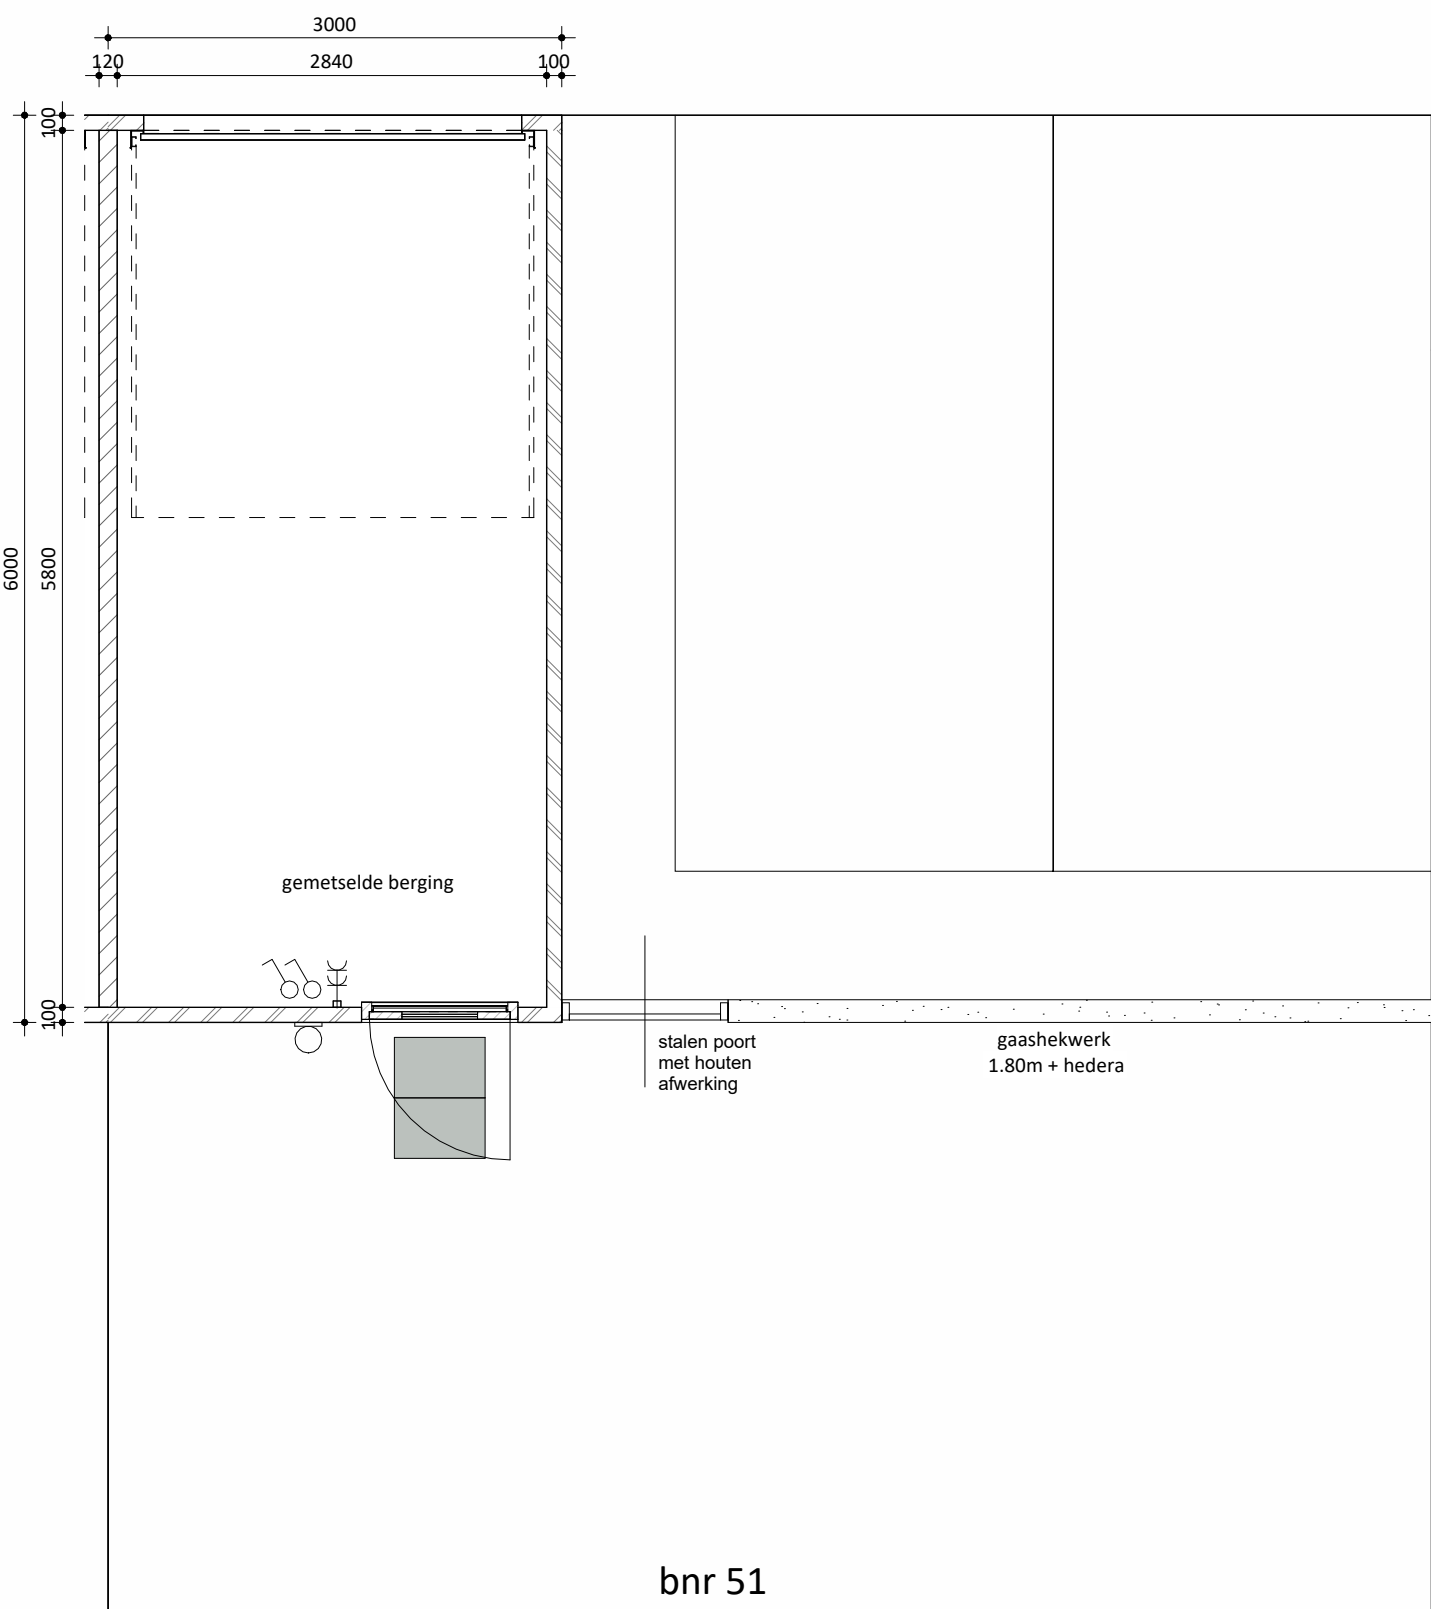


bnr 51

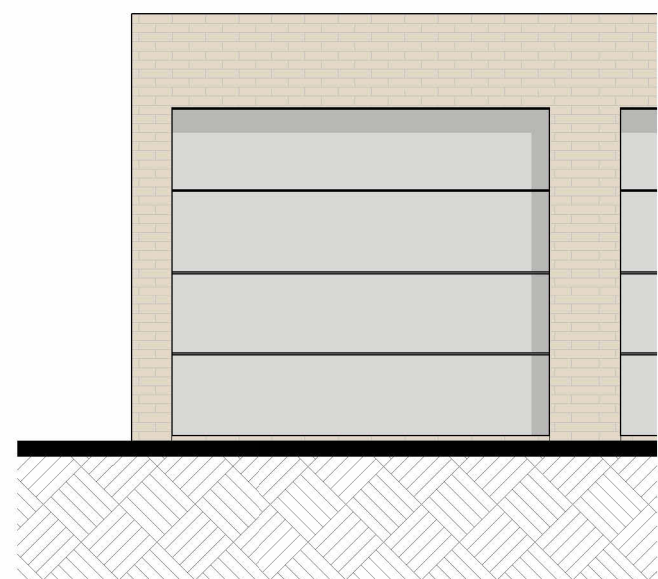


Voorgevel berging

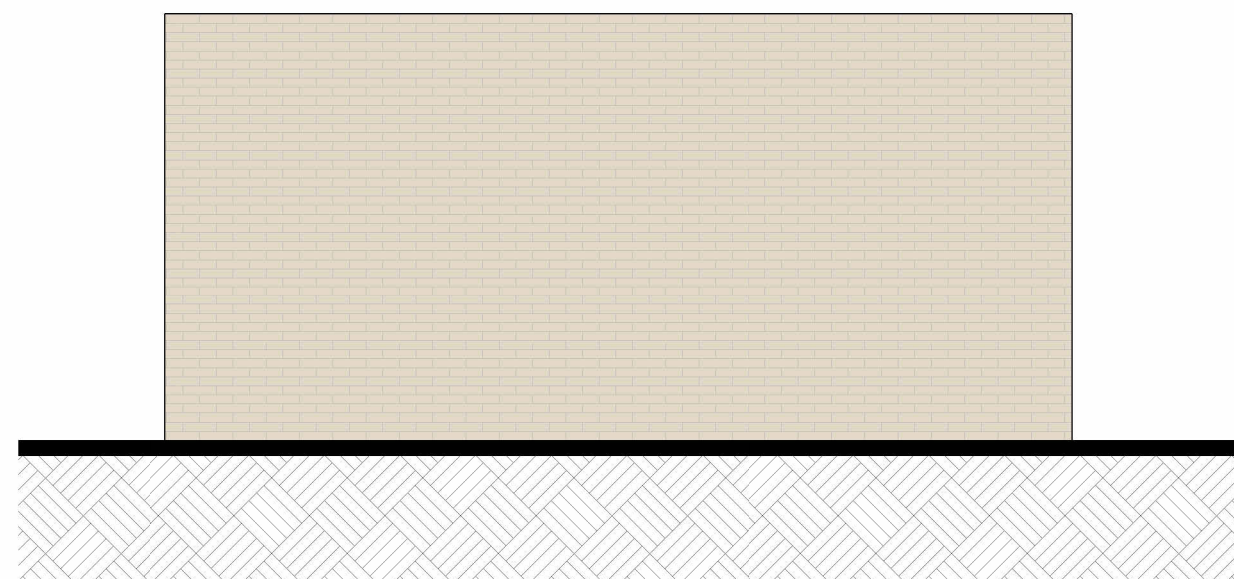

Zijgevel berging

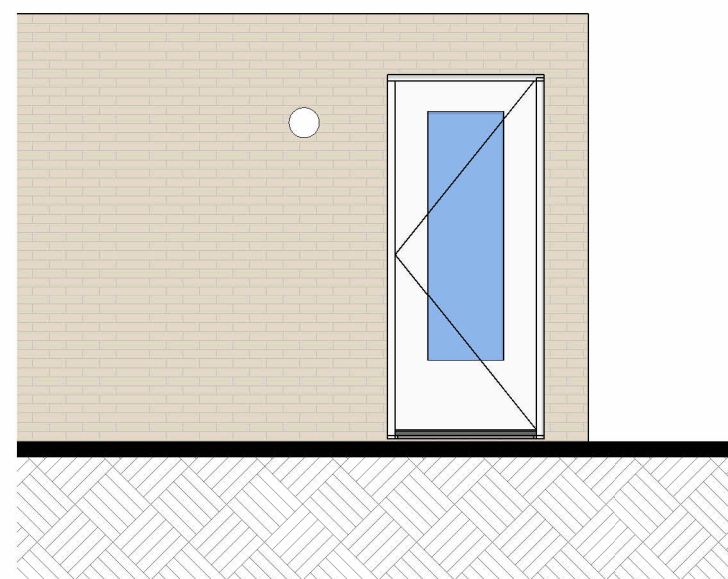


Achtergevel berging

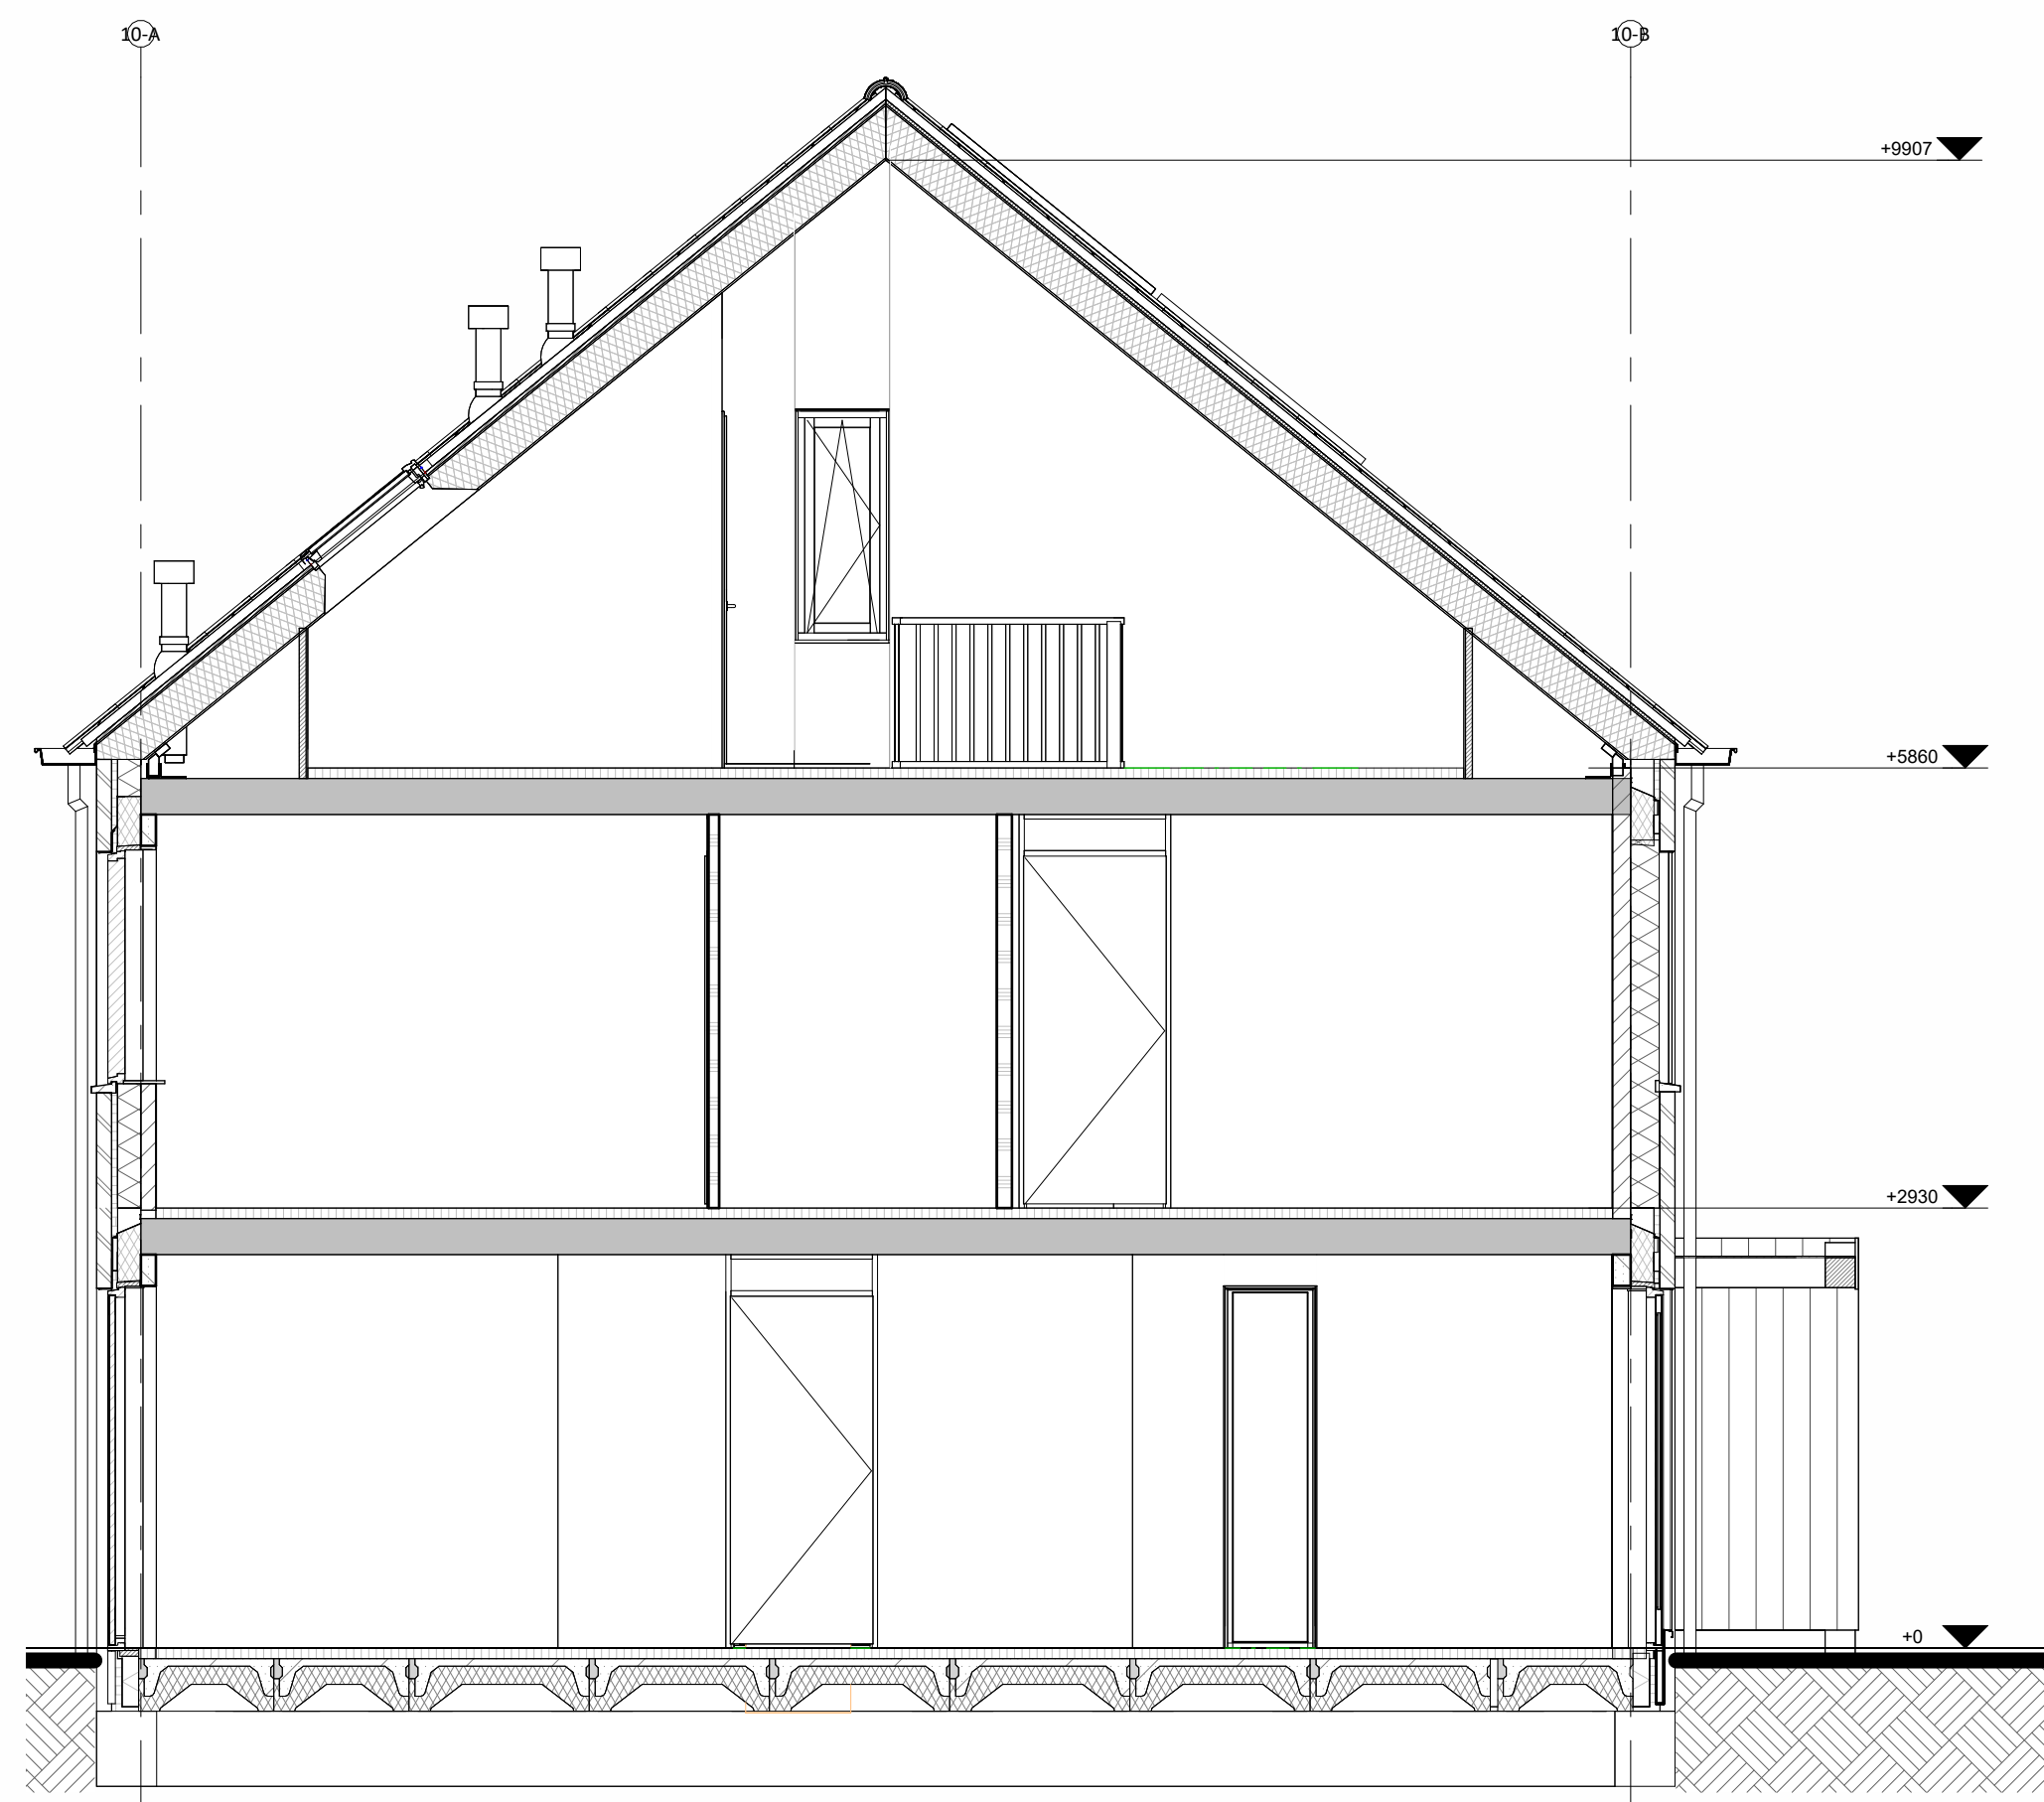


Doorsnede A-A


Hoogte (+V.L.)	Symbol	Omschrijving
Plafond		Groepenkast
2100		Centraaldoos t.b.v. lichtpunt zonder armatuur
		Wandlichtpunt zonder armatuur
1200		Beldrukker
2500		Schel
1500		Videofoon toestel
Plafond		Rookmelder optisch
1050		Enkelpolige schakelaar
1050		Enkelpolige schakelaar met wandcontactdoos
1050		Serieschakelaar
1050		Wisselschakelaar
1050		Kruisschakelaar
300		Loze leiding
300		Loze leiding Zonwering
300		CAI aansluitpunt
300		UTP aansluitpunt
300		Enkele wandcontactdoos
300		Dubbele wandcontactdoos
300		Wandcontactdoos 2-voudig opbouw
300		Wandcontactdoos 2-voudig opbouw Verwarming
300		E-RAD - Elektr. radiator badkamer 260+VL
300		WP - Warmtepomp n.t.b.
300		WM - Wasmachine 1200+VL
300		WD - Wasdroger 1200+VL
1500		CO2 CO2 Sensor (t.b.v. ventilatie systeem)
1500		Thermostaat RF
1700		Centraal aardpunt badkamer
vloer		Aardmat
Plafond		Ventilatie Afzuig-ventiel
Plafond		Ventilatie Inblaas-ventiel
		WTW unit
		Verdeler vloerverwarming

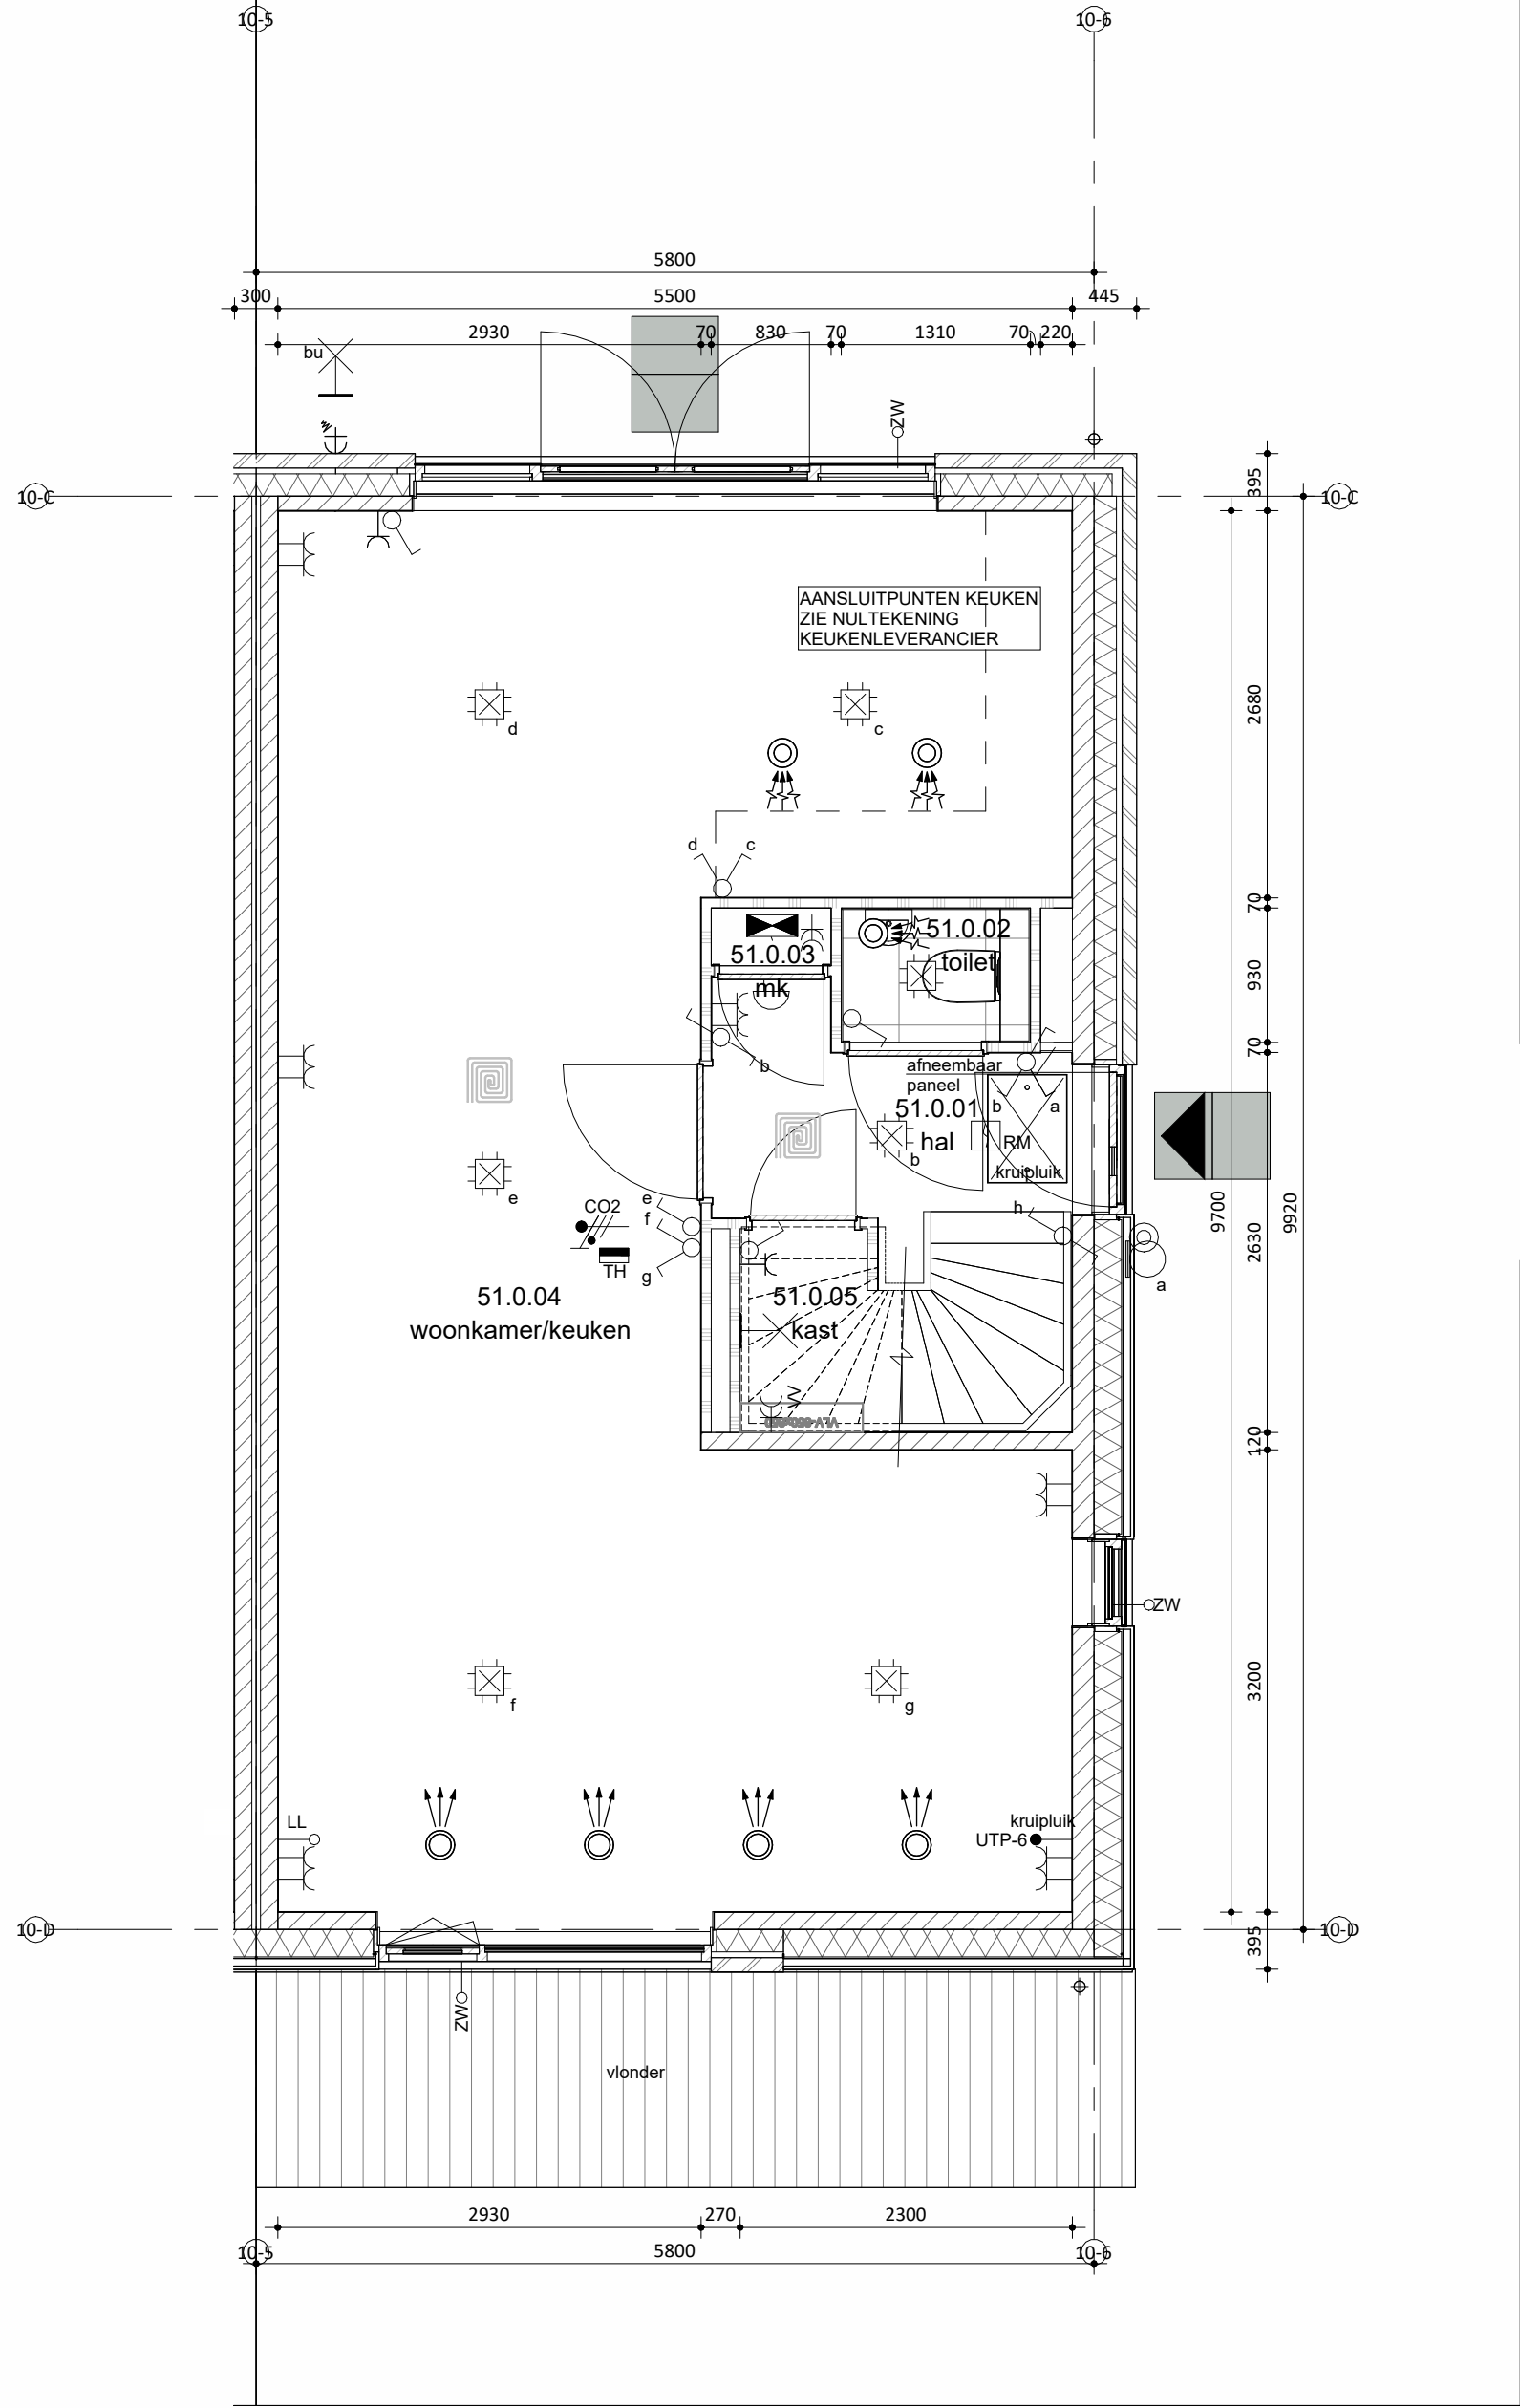

Begane grond

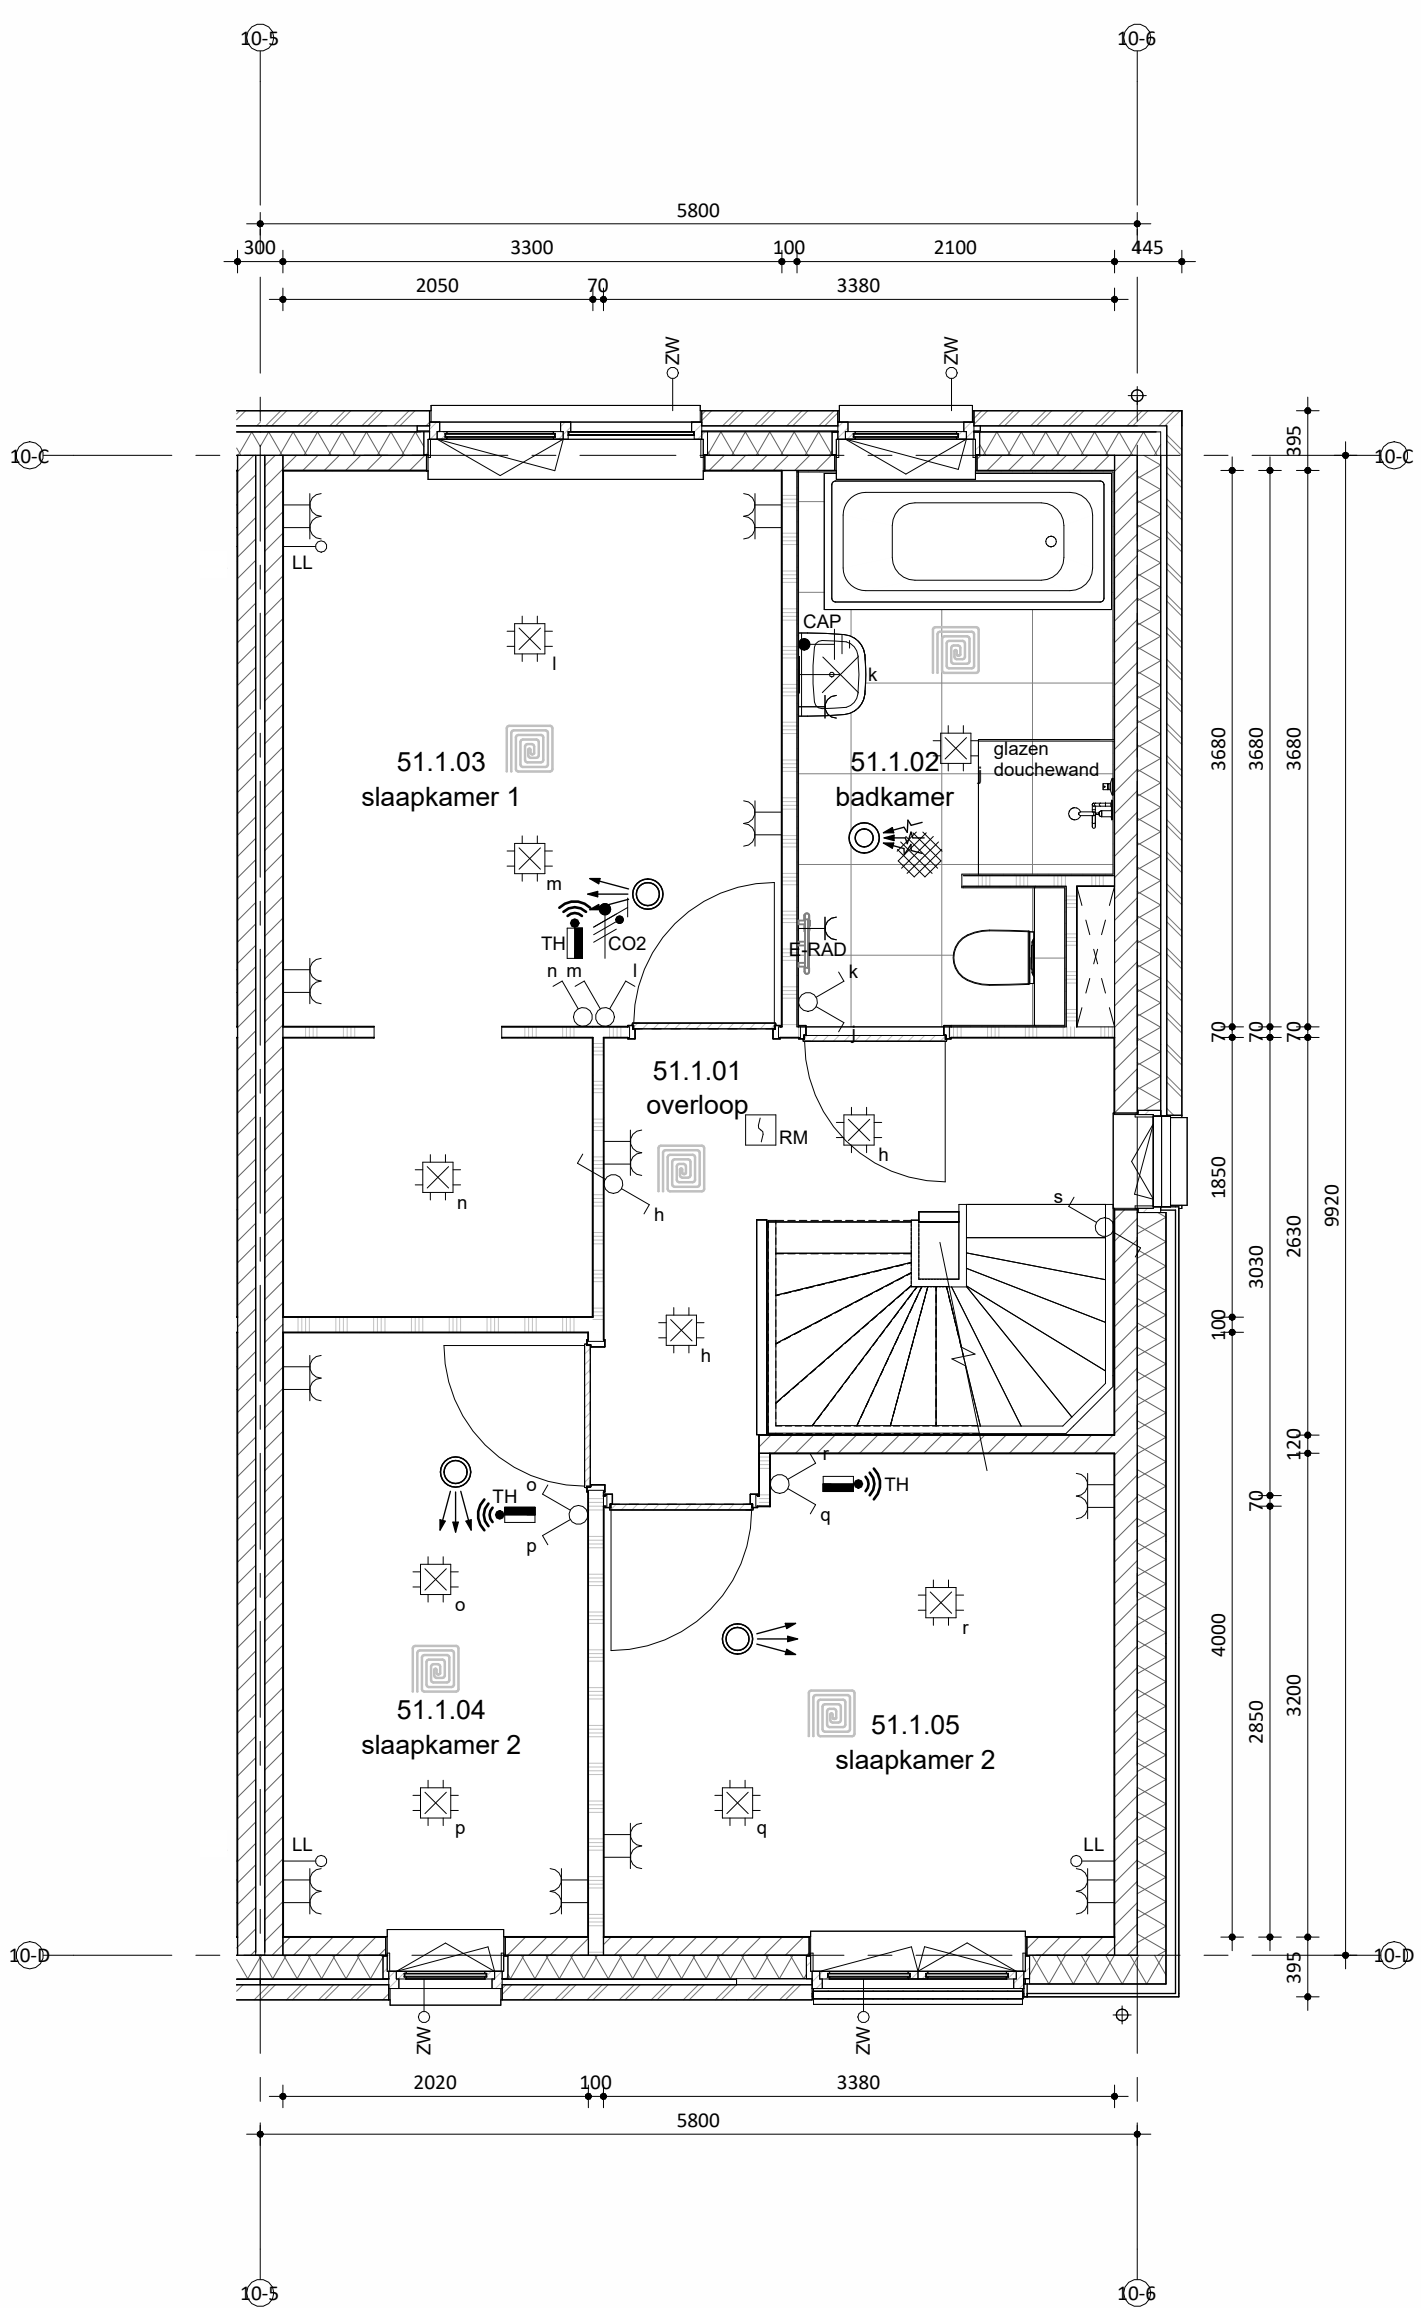

Eerste verdieping

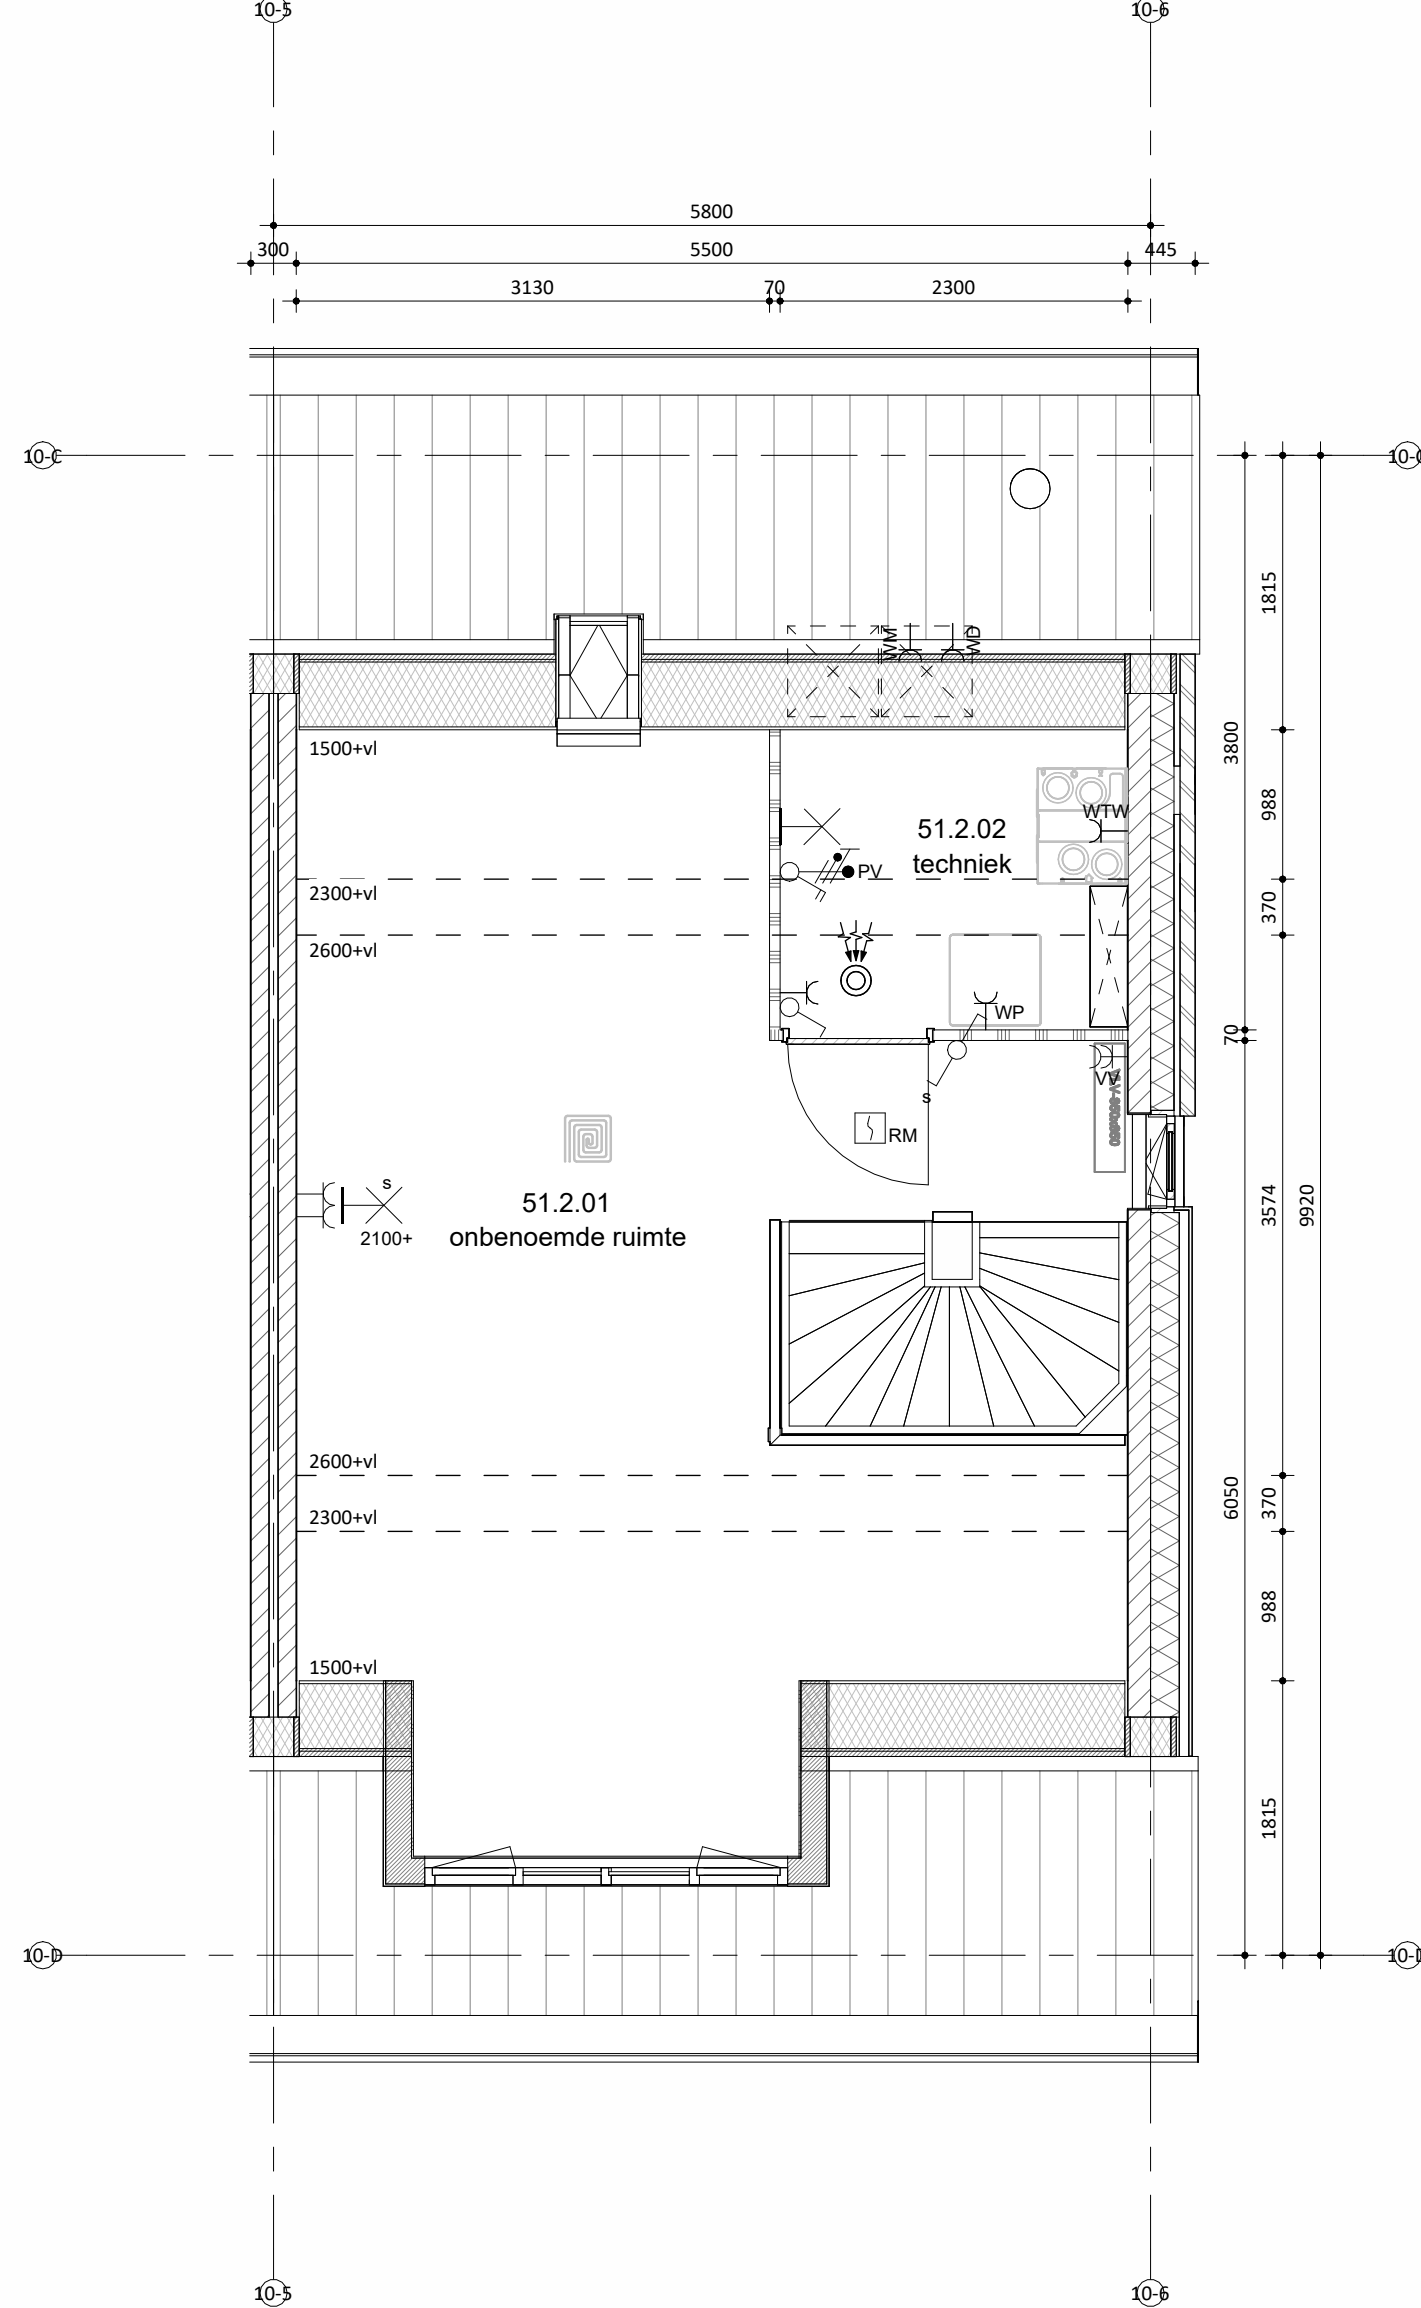

Tweede verdieping



Situatie

schaal 1:1000



Kronenberg 1
5957 118 Tervuren
T: 033 - 377 51 00
E: info@remmersbouwgroep.nl
W: www.remmersbouwgroep.nl

onderdeel: Verkooptekening bnr 51
project: 52 woningen, Markant Fase 1 Zevenbergen

opdrachtgever: Markvelden-Noord VOF

datum: 24-04-2026 status: DEFINITIEF werknummer: 422440
schaal: 1:50/100 projectleider: - fase: bladnummer:
afmeting: A0 getekend: jk DO VK_51A