


bnr 51 1/m 54	Materiaal	Kleur
Onderdeel		
speciaal gevelmateriaal	verticale houten beschieting	zwart
gevel metselwerk	baksteen wasserstrich EN1174, waalformaat	beige genuanceerd
voegwerk	cement, verdiepte voeg	lichtgrijs
kozijnen (incl draaiende delen) in metselwerk	hout	RAL 9001 cremewit
kozijnen (incl draaiende delen) in hout	hout	RAL 7021 zwartgrijs
voordeur	hout	RAL 9001 cremewit
laten/geveldragers	staal, verzink en gepoedercoat	RAL 1015 licht ivoor
waterslagen tpu metselwerk	prefab beton	lichtgrijs
waterslagen tpu hout special	aluminium	RAL 7021 zwartgrijs
zijgevel bnr 51		
dakbedekking	keramische dakpan	donker, antraciet
hwa	voorzijde zink, achterzijde pvc	natuur, grijs
veranda	massief hout, douglas	zwart

kleuren zijn indicatief en kunnen afwijken van de werkelijkheid




Linkergevel

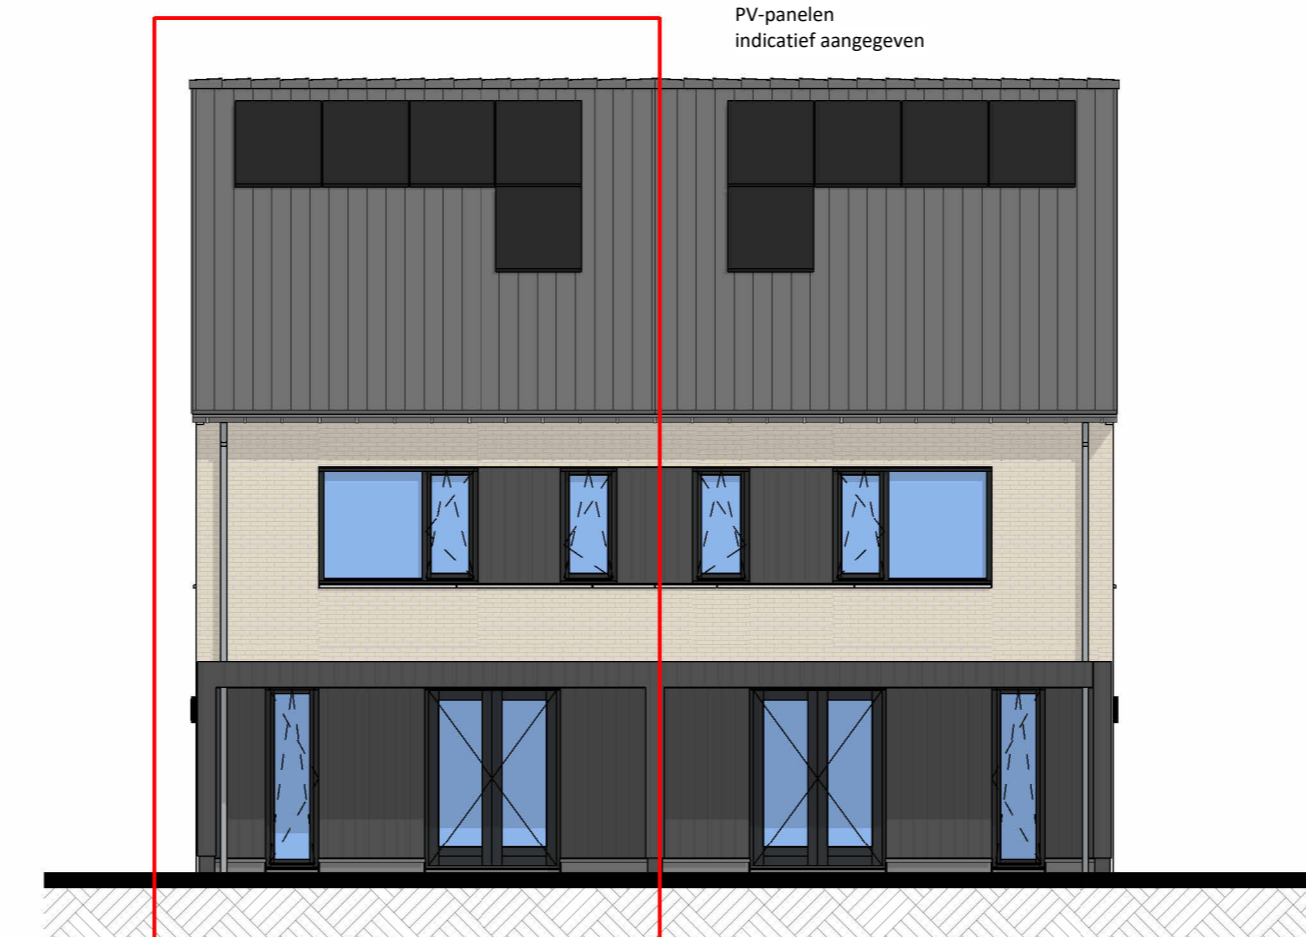

Voorgevel



Rechtergevel

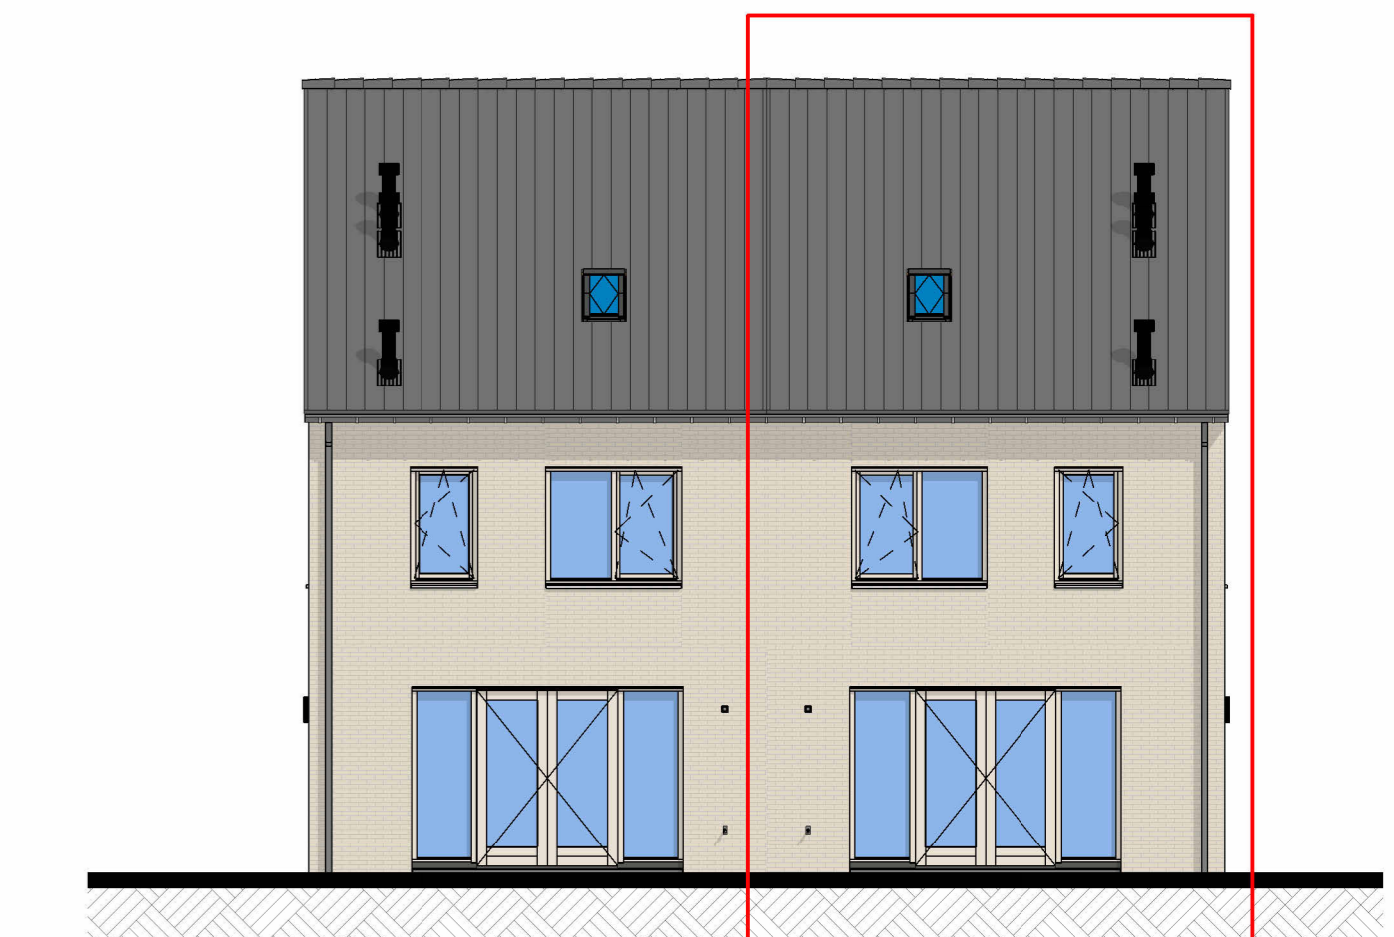


Achtergevel



Voorgevel berging


Zijgevel berging

Achtergevel berging

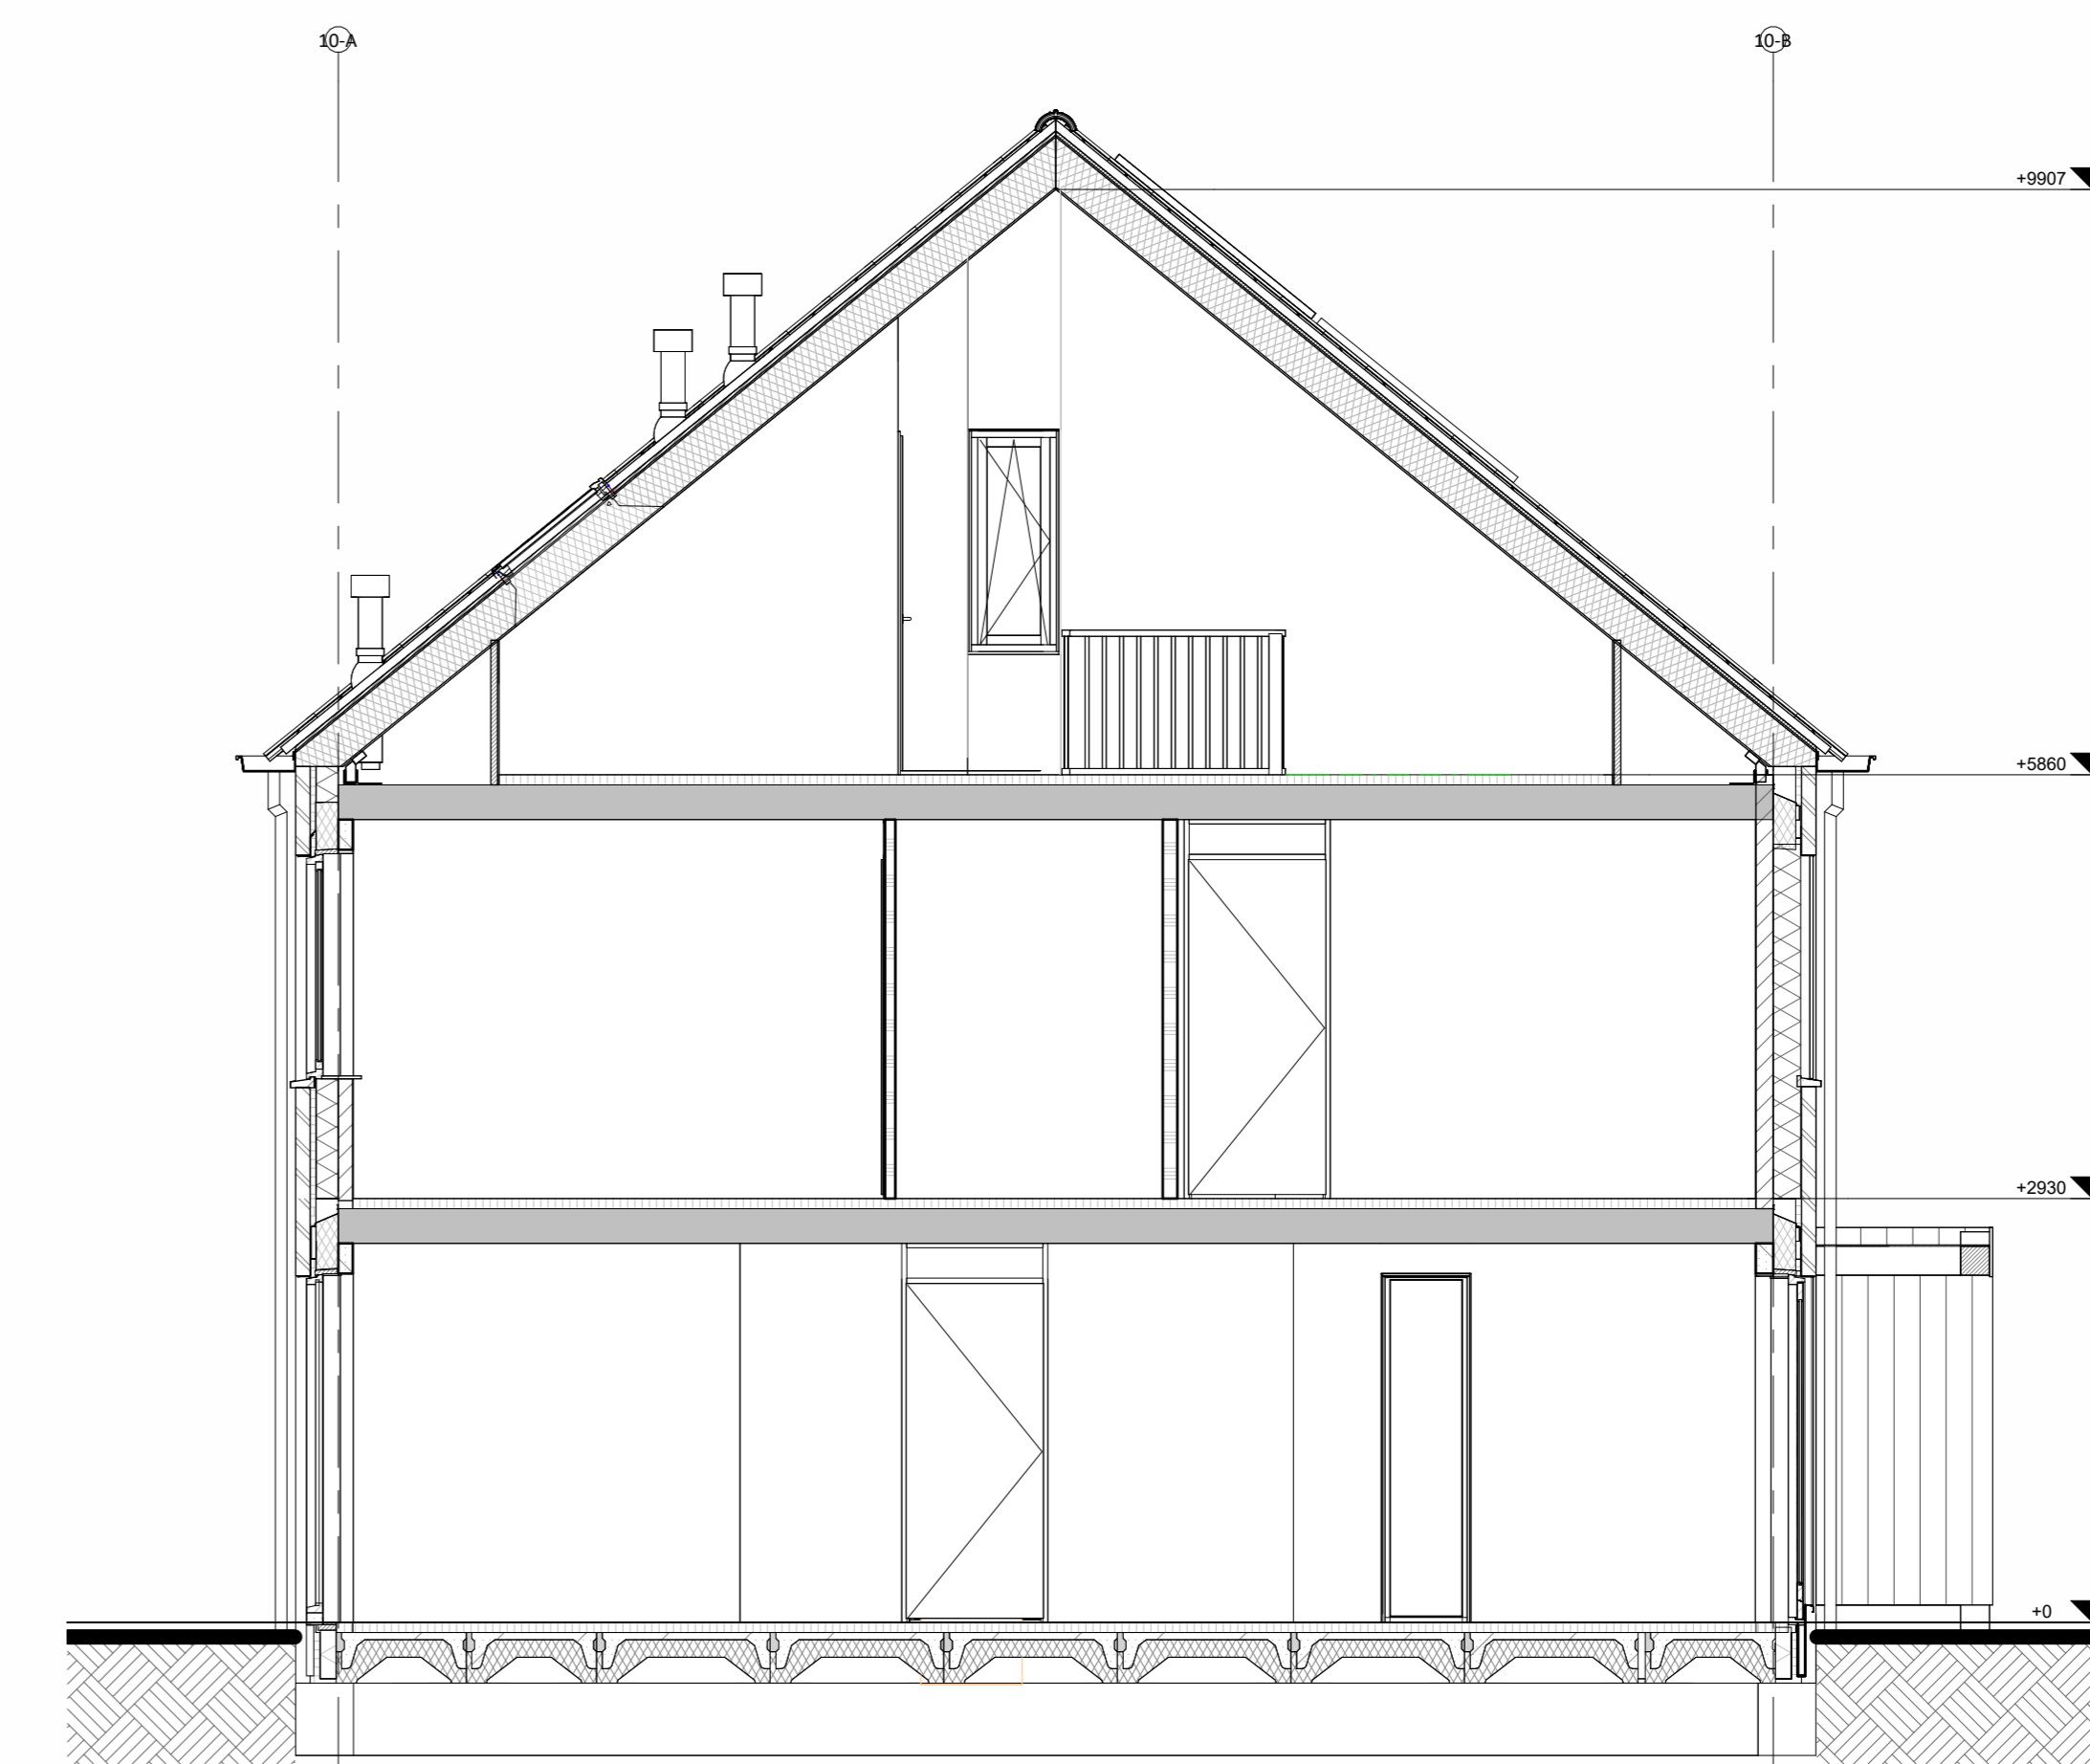


doorsnede A-A


Hoogte (+V.L.)	Symbol	Omschrijving
	⬛	Groepenkast
Plafond	⊗	Centraaldoos t.b.v. lichtpunt zonder armatuur
2100	⊗	Wandlichtpunt zonder armatuur
1200	⊗	Beldrukker
2500	⊗	Schel
1500	⊗	Videofontoestel
Plafond	⊗	Rookmelder optisch
1050	⊗	Enkelpolige schakelaar
1050	⊗	Enkelpolige schakelaar met wandcontactdoos
1050	⊗	Serieschakelaar
1050	⊗	Wisselschakelaar
1050	⊗	Kruisschakelaar
300	⊗	Loze leiding
300	⊗	Loze leiding Zonwering
300	⊗	CAI aansluitpunt
300	⊗	UTP aansluitpunt
300	⊗	Enkele wandcontactdoos
300	⊗	Dubbele wandcontactdoos
300	⊗	Wandcontactdoos 2-voudig opbouw
300	⊗	Wandcontactdoos 2-voudig opbouw Voerverwarming
300	⊗	E-RAD - Elektr. radiator badkamer 260°-VL
300	⊗	WP - Wärmepomp n.t.b.
300	⊗	WM - Wasmaschine 1200°-VL
300	⊗	WD - Wasdroger 1200°-VL
1500	⊗	CO2 Sensor (t.b.v. ventilatie systeem)
1500	⊗	Thermostaat RF
1700	⊗	Centraal aardpunt badkamer
voer	⊗	Aardmat
Plafond	⊗	Ventilatie Afzuig-ventiel
Plafond	⊗	Ventilatie Inblaas-ventiel
	⊗	WTW unit
	⊗	Verdeler vloerverwarming

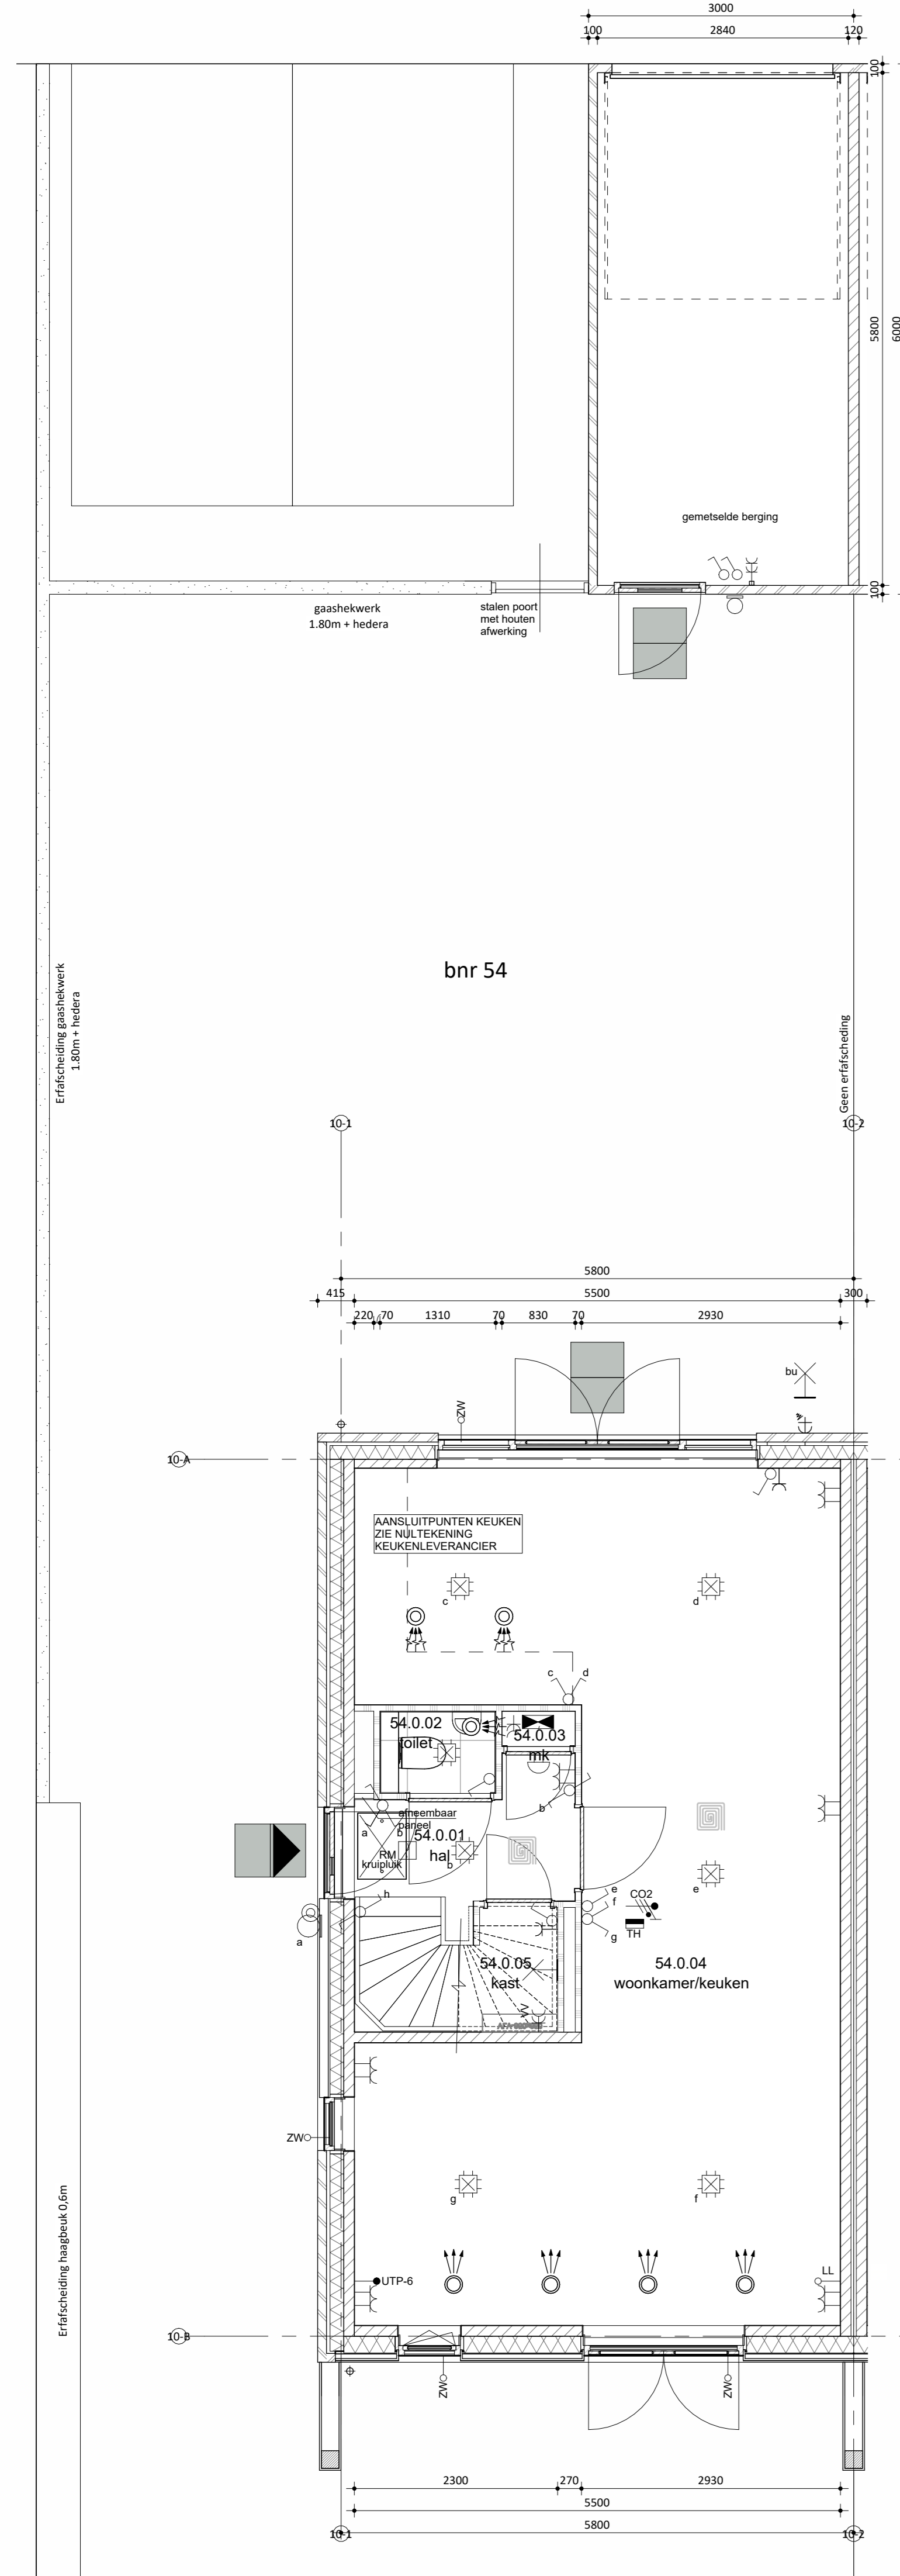

Begane grond

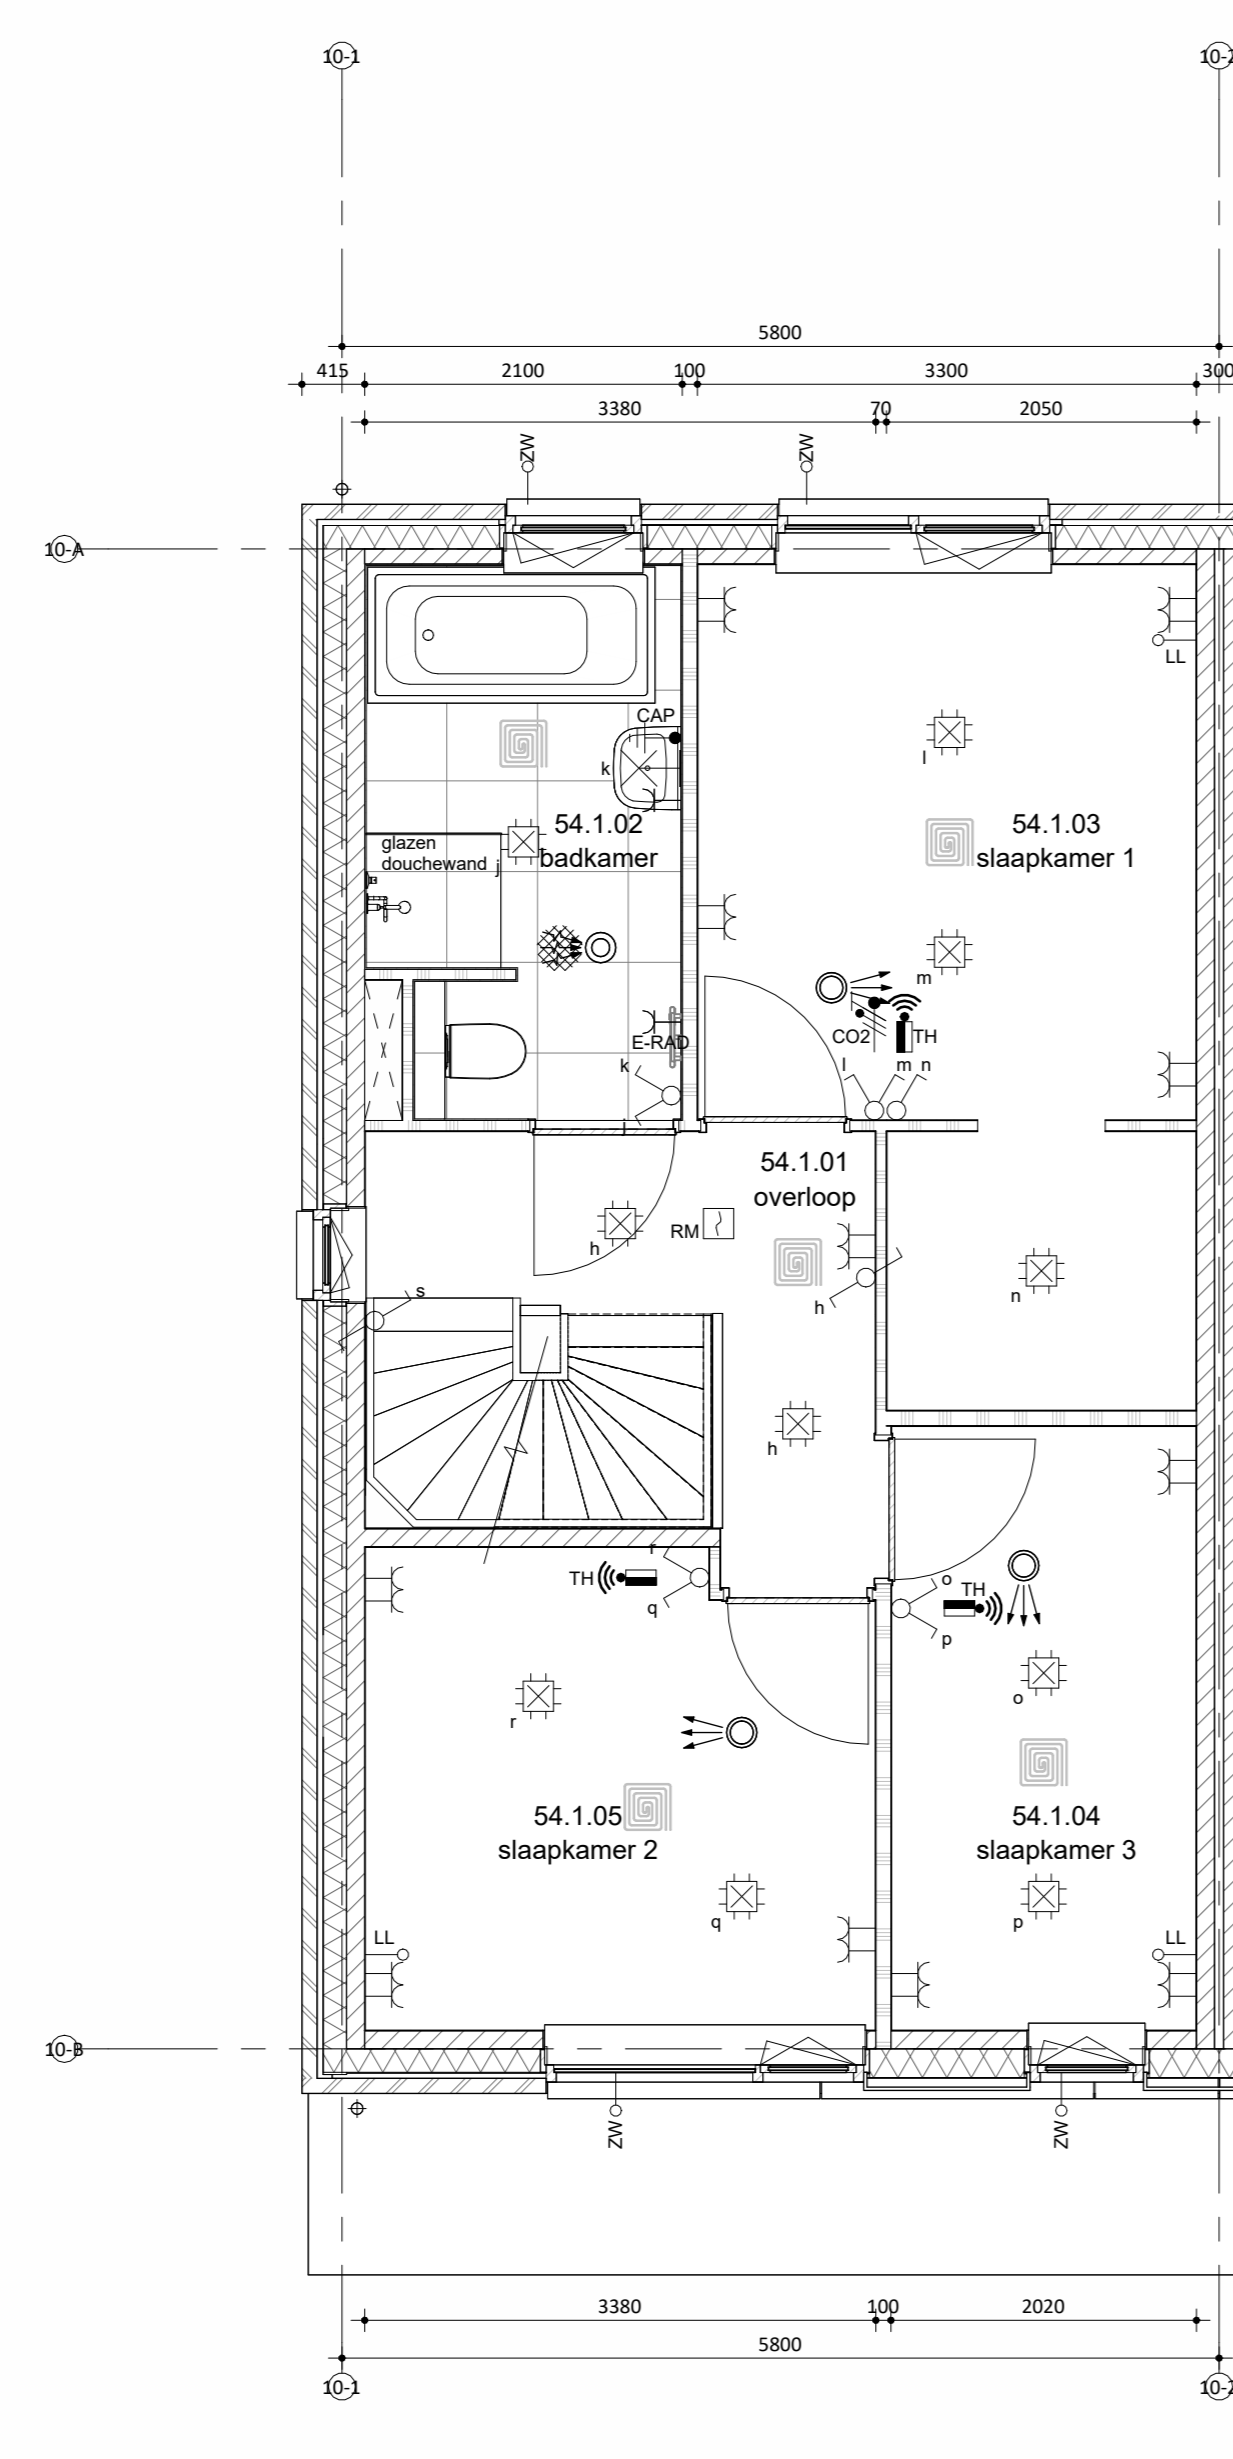

Eerste verdieping

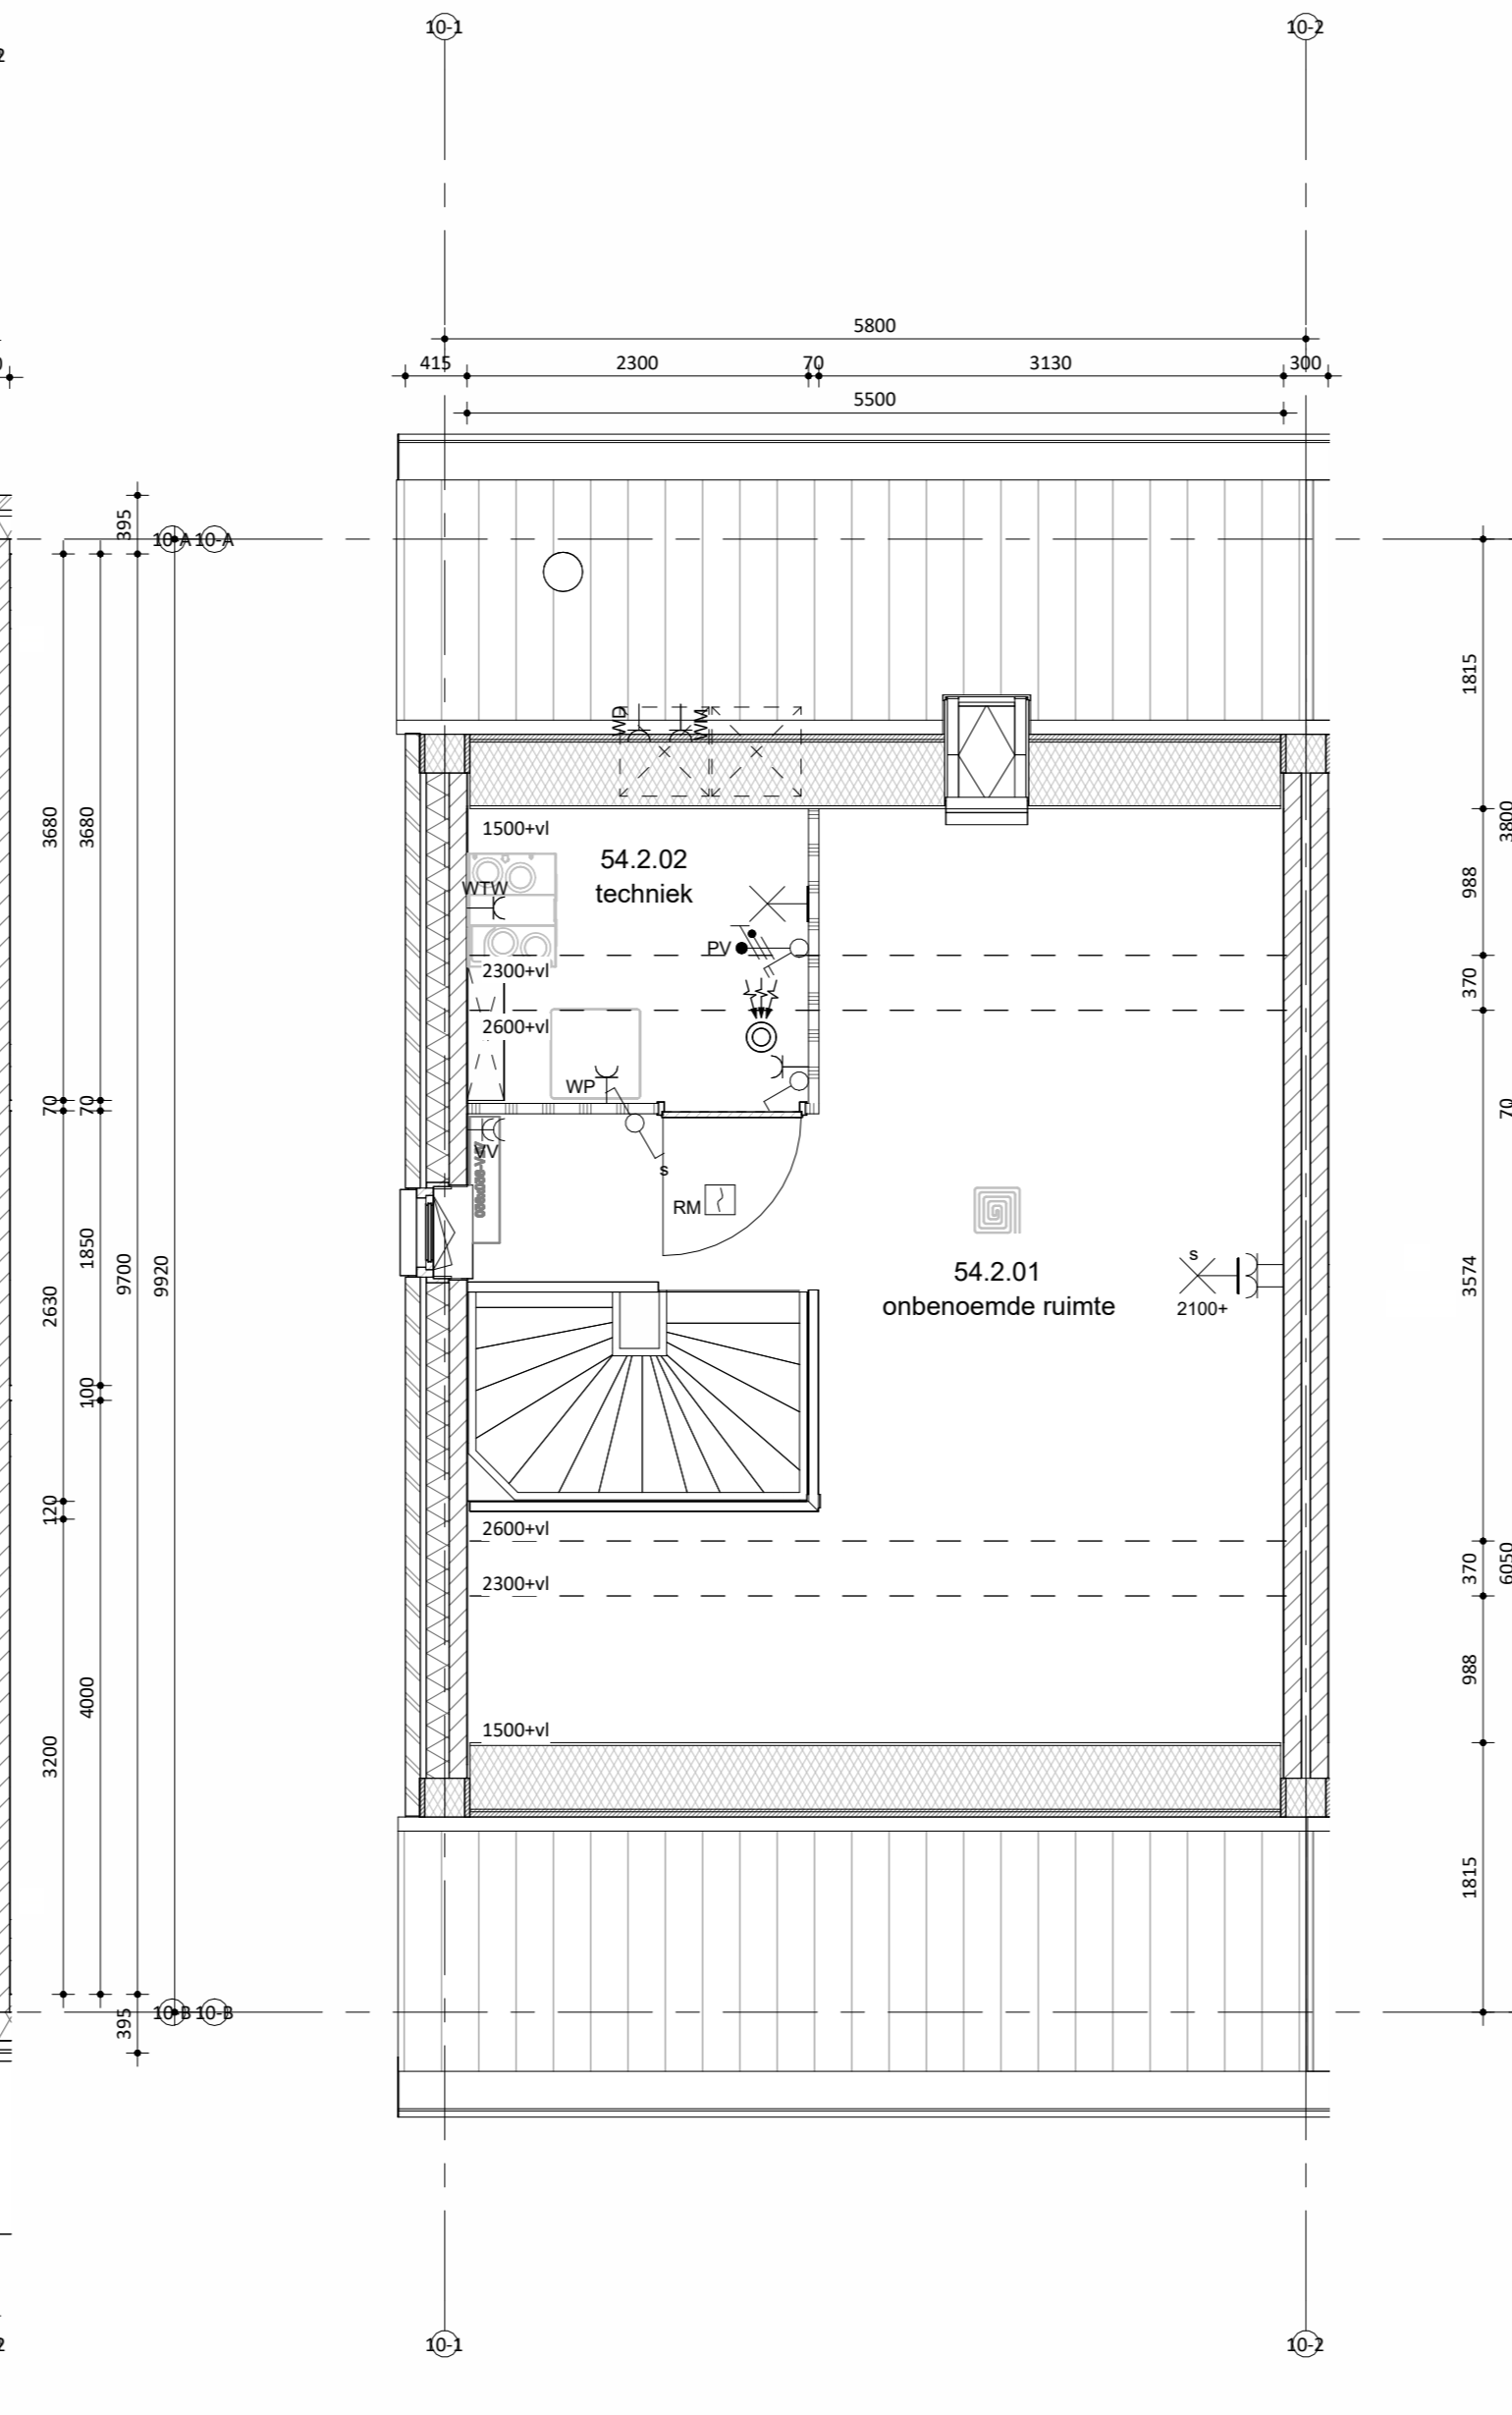

Tweede verdieping



Situatie

schaal 1:1000

Maatvoering in het werk te controleren. De technische omschrijving prevaleert op de tekeningen. wijzigingen:

Remmers
Bouwbedrijf

onderdeel: Verkooptekening bnr 54

project: 52 woningen, Markant Fase 1 Zevenbergen

opdrachtgever: Markvelden-Noord VOF

datum: 24-04-2026 status: DEFINITIEF werknummer: 422440

schaal: 1:50/100 projectleider: - fase: bladnummer:

afmeting: A0 getekend: jk DO VK_54