


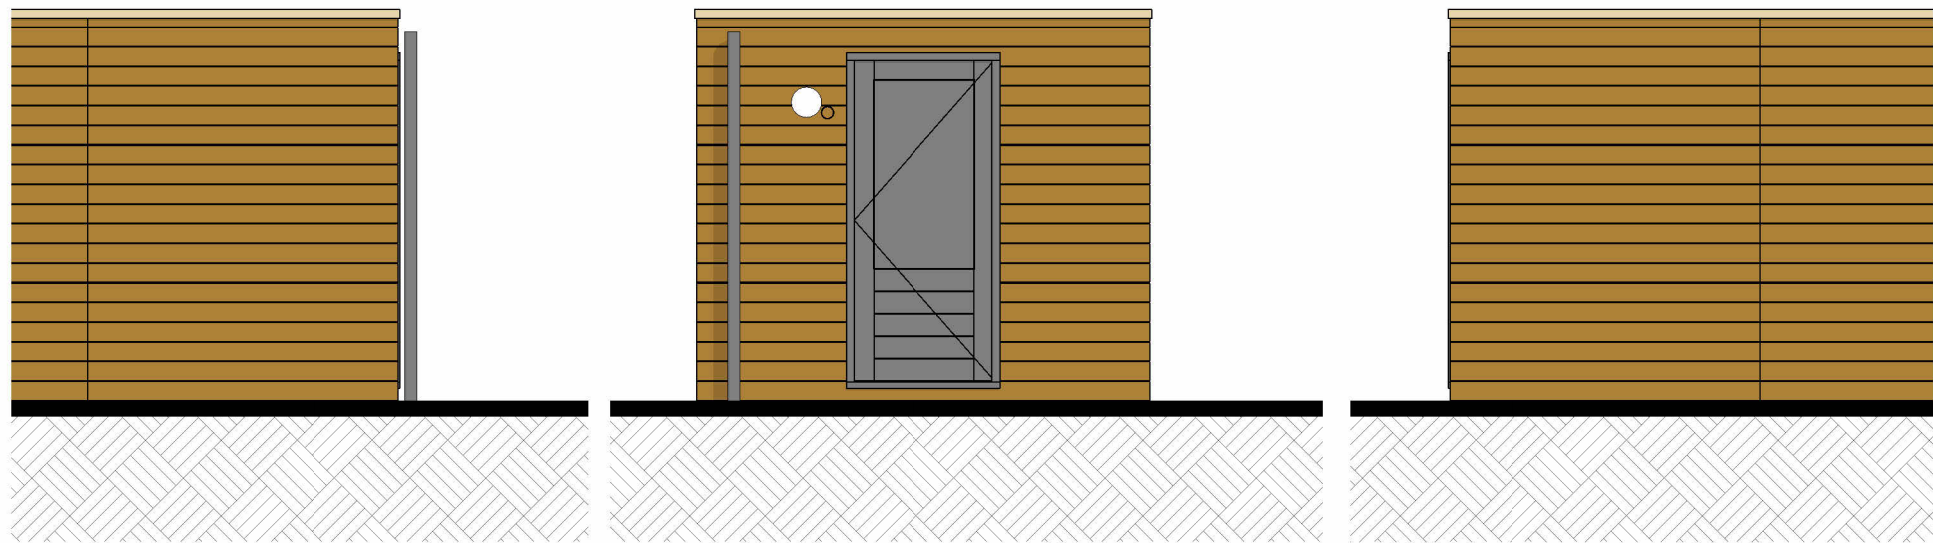

bnr 55 t/m 58

Onderdeel
speciaal gevelmateriaal
gevel metselwerk

voegwerk
kozijnen (incl draaiende
delen) in metselwerk
kozijnen (incl draaiende
delen) in hout

voordeur
lateien/gevel dragers

waterslagen tpv metselwerk
dakbedekking
hwa
goot

Materiaal

verticale houten beschieting
baksteen wassertrich EN1174,
waalformaat
cement, verdiepte voeg
hout

hout

hout

staal, verzink en gepoedercoat
prefab beton

keramische dakpan
voorzijde zink, achterzijde pvc
zink

Kleur

zwart

beige genueanceerd

lichtgrijs tot beige

RAL 9001 cremewit

RAL 7021 zwartgrijs

RAL 9001 cremewit

RAL 1015 licht ivoor


lichtgrijs

donker, antraciet


natuurel, grijs

natuurel


kleuren zijn indicatief en kunnen afwijken van de werkelijkheid

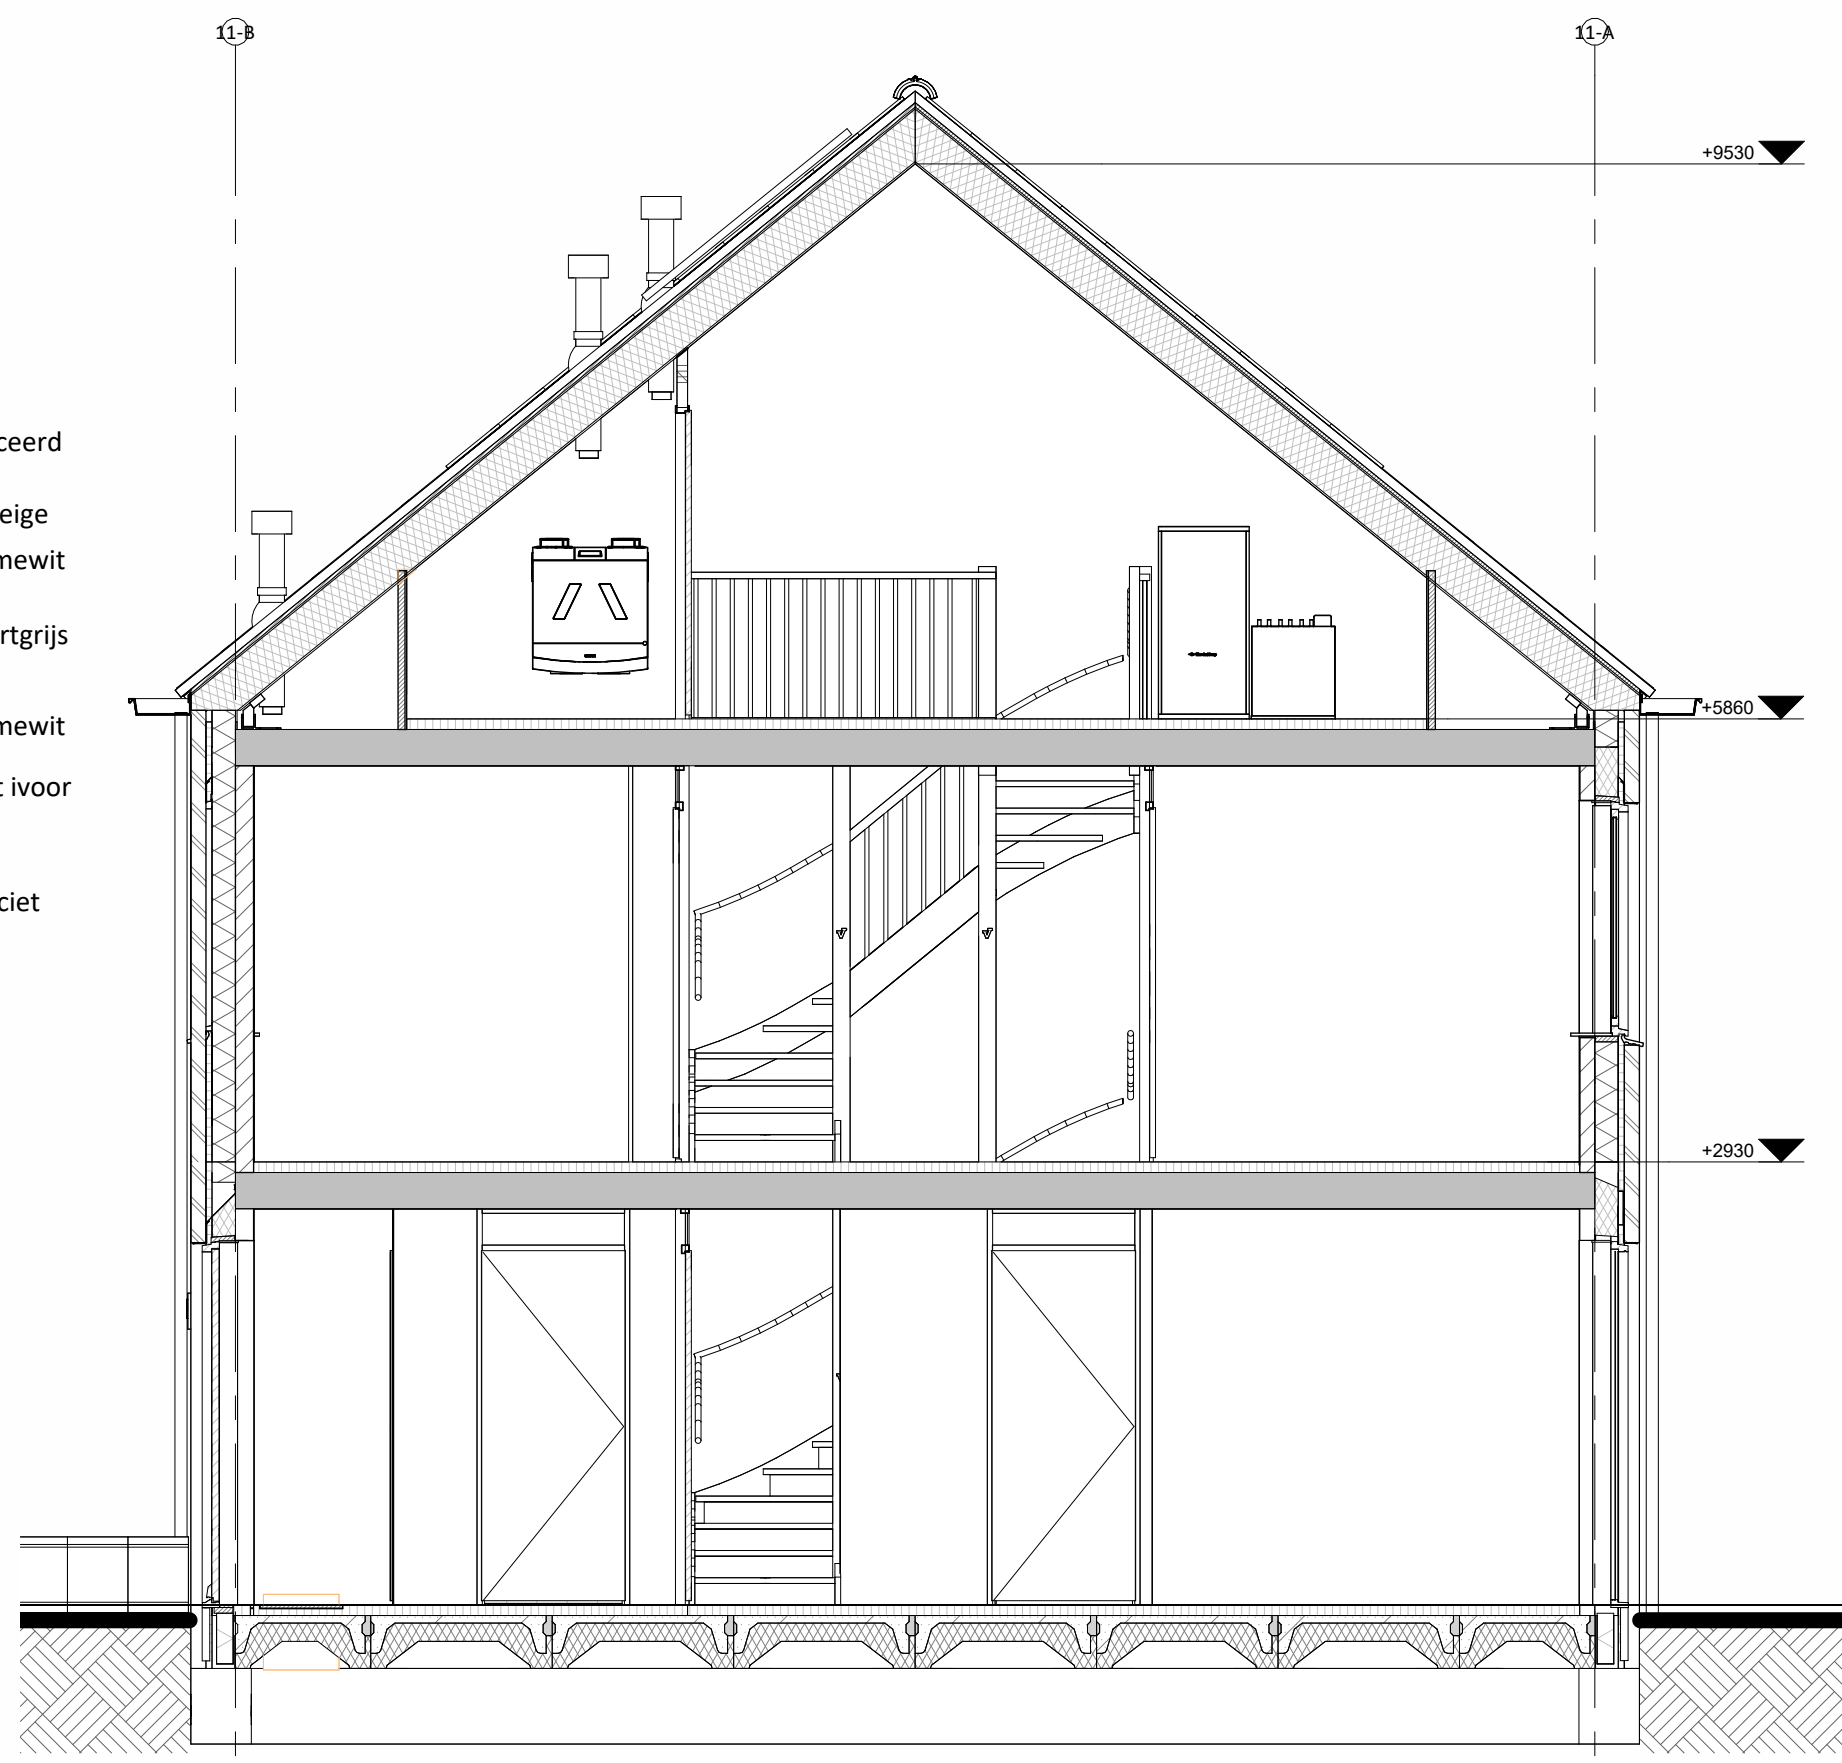


Hoogte (+v.l.)	Symbol	Omschrijving
		Groepenkast
Plafond		Centraaldoos t.b.v. lichtpunt zonder armatuur
2100		Wandlichtpunt zonder armatuur
1200		Beldrukker
2500		Schel
1500		Videofontoestel
Plafond		Rookmelder optisch
1050		Enkelpolige schakelaar
1050		Enkelpolige schakelaar met wandcontactdoos
1050		Serieschakelaar
1050		Wisselschakelaar
1050		Kruisschakelaar
300		Loze leiding
300		CAI aansluitpunt
300		UTP aansluitpunt
300		Enkele wandcontactdoos
300		Dubbele wandcontactdoos
300		Wandcontactdoos 2-voudig opbouw
300		Wandcontactdoos 2-voudig opbouw Vloerverwarming
300		E-RAD - Elektr. radiator badkamer 2600+VL
300		WP - Wasmachine 1200+VL
300		WM - Wasmachine 1200+VL
300		WD - Wasdroger 1200+VL
1500		CO2 Sensor (t.b.v. ventilatie systeem)
1500		Thermostaat RF
1700		Centraal aardpunt badkamer
vloer		Aardmat
Plafond		Ventilatie Afzuig-ventiel
Plafond		Ventilatie Inblaas-ventiel
		WTU unit
		Verdelers vloerverwarming

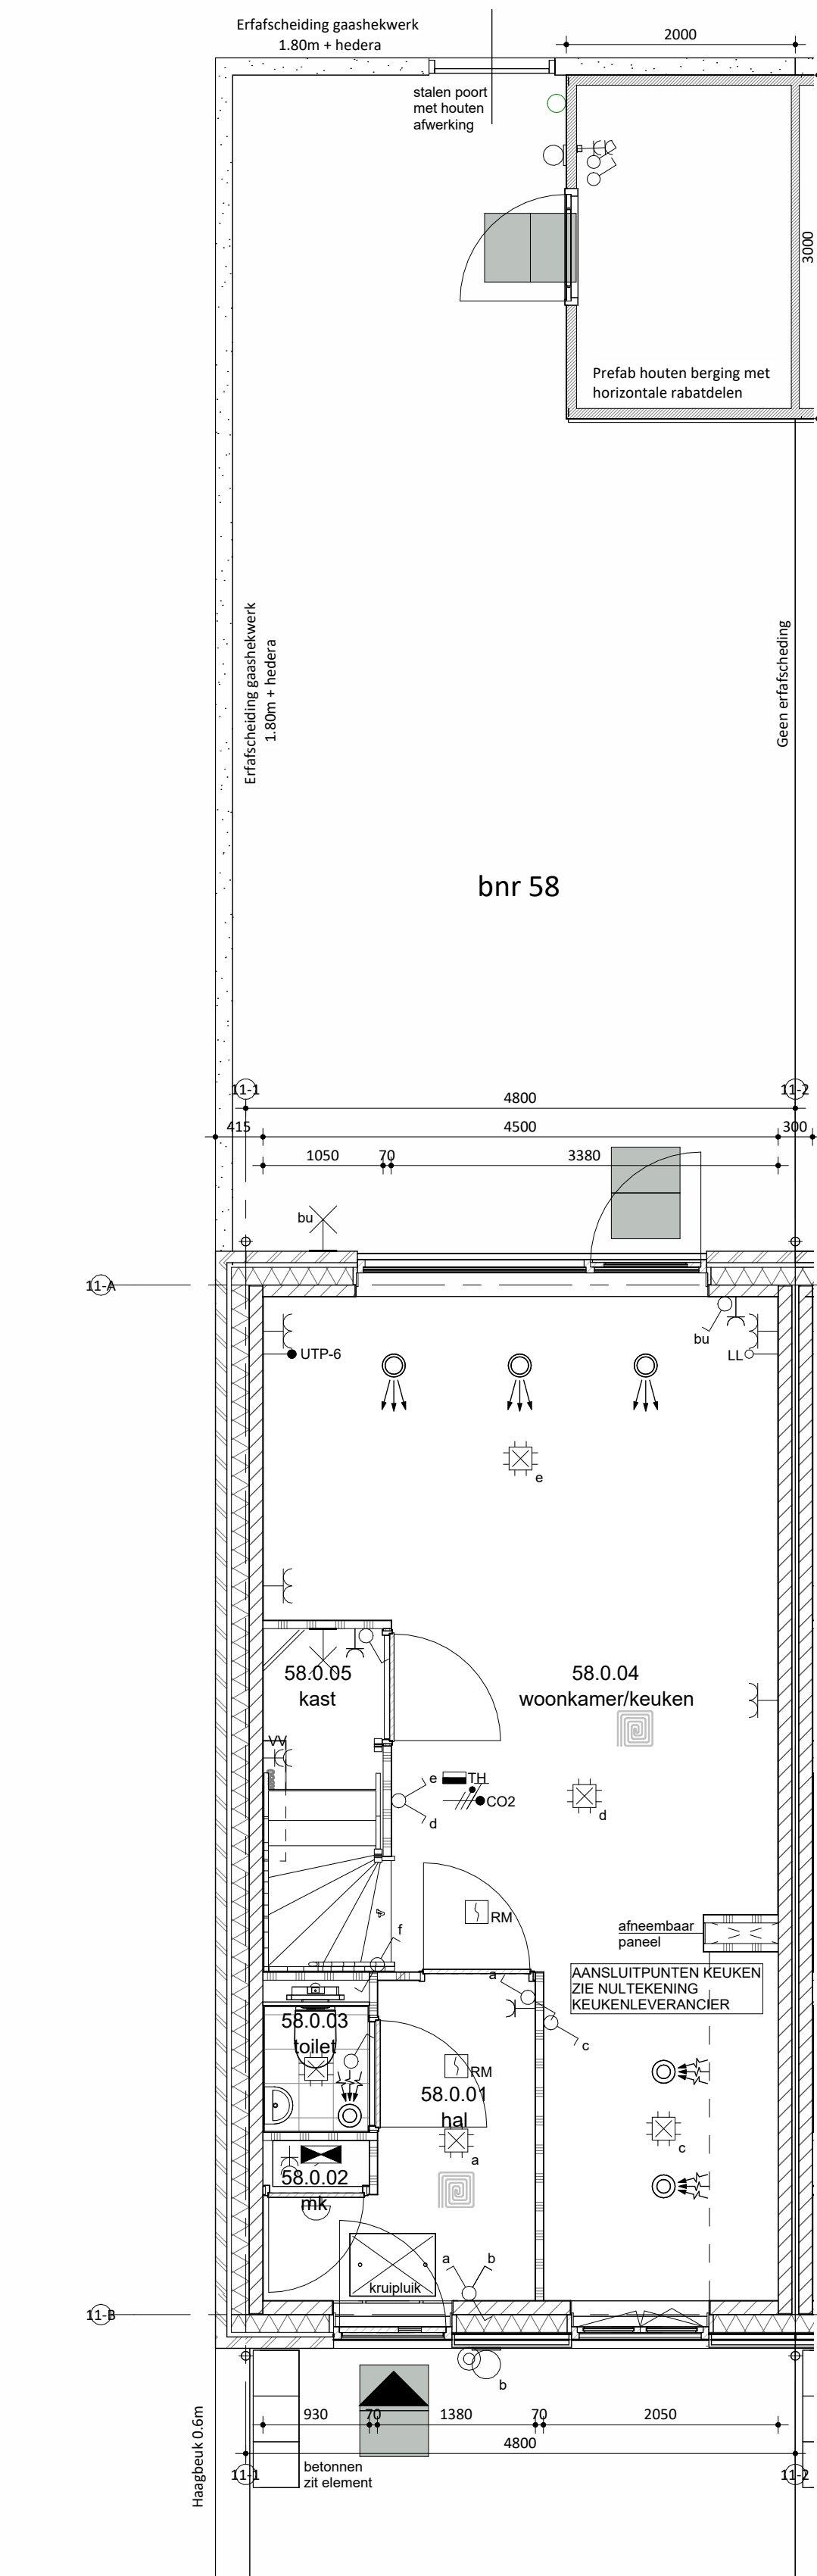

Begane grond

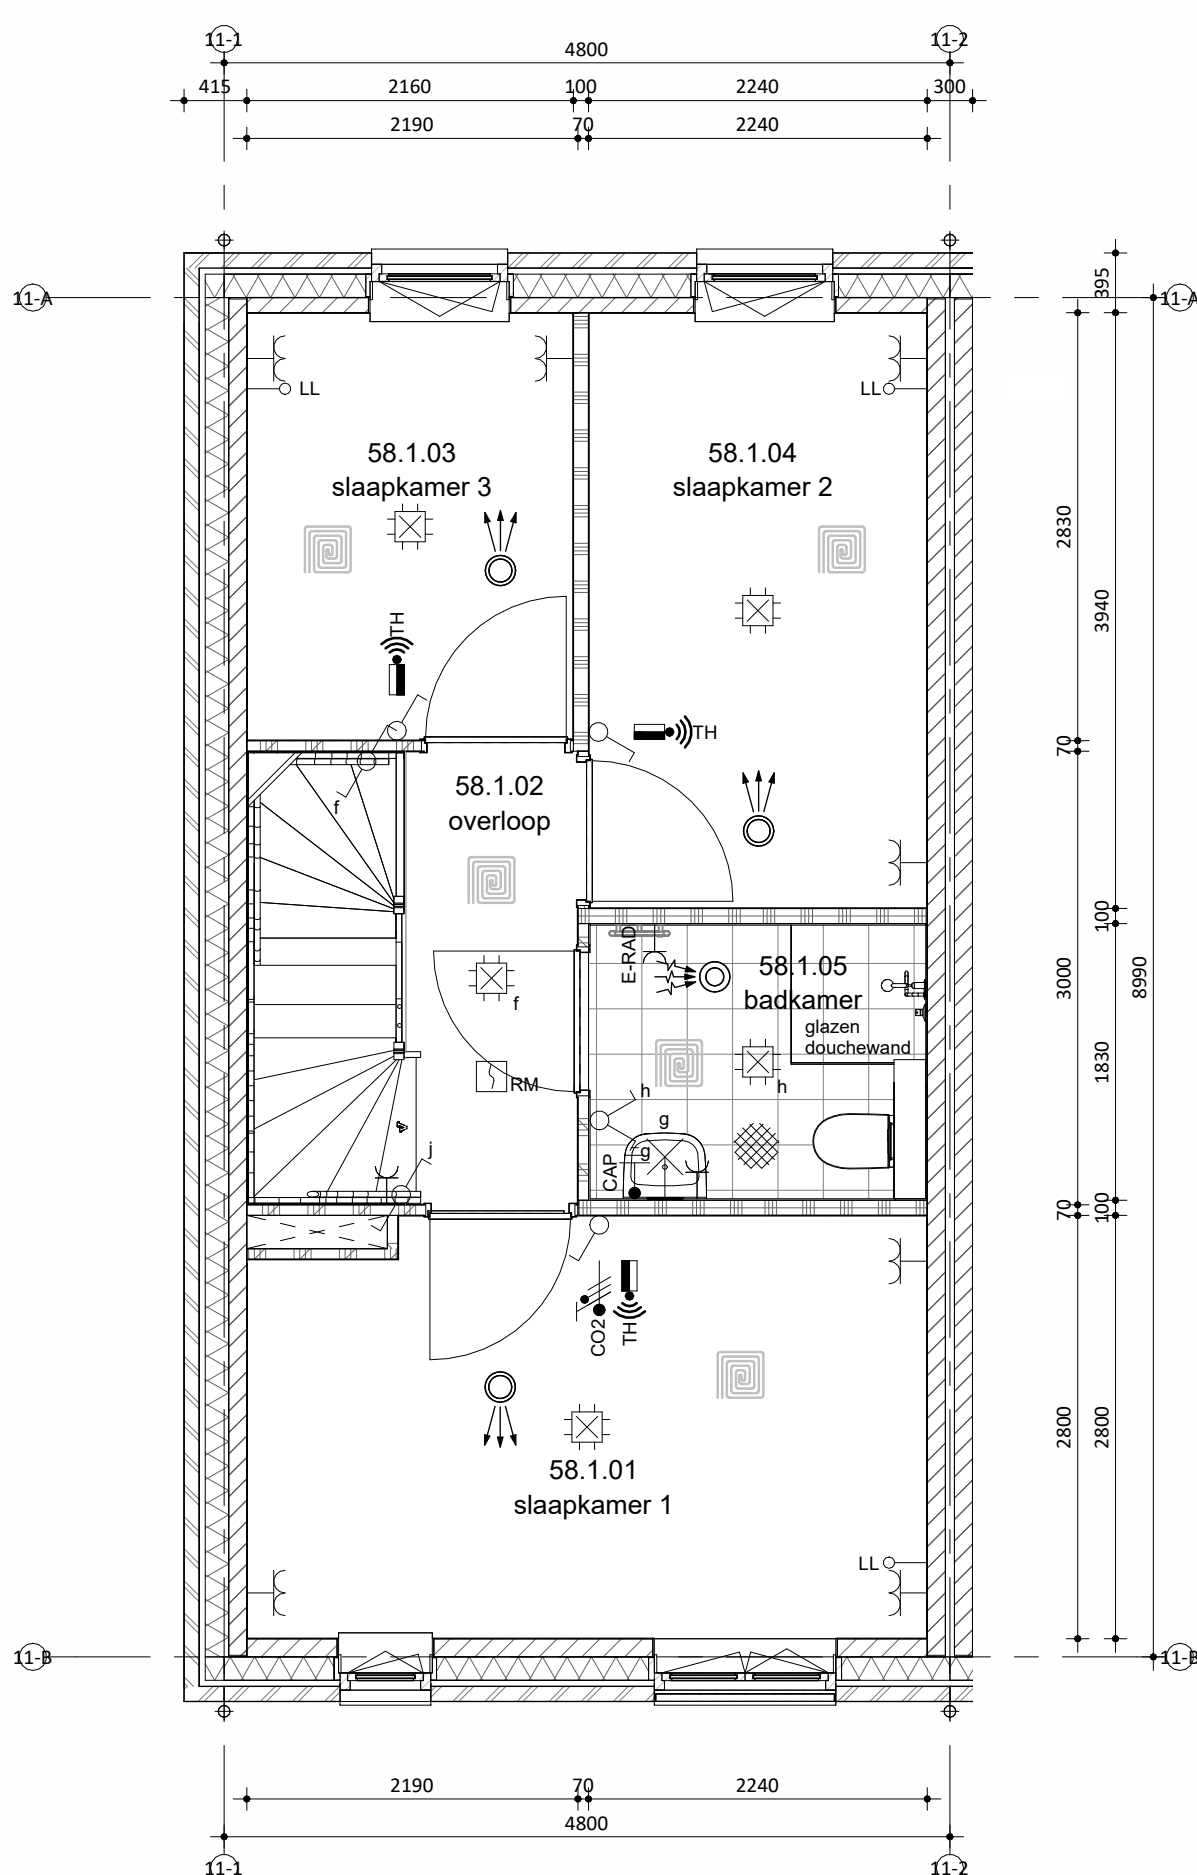

Eerste verdieping

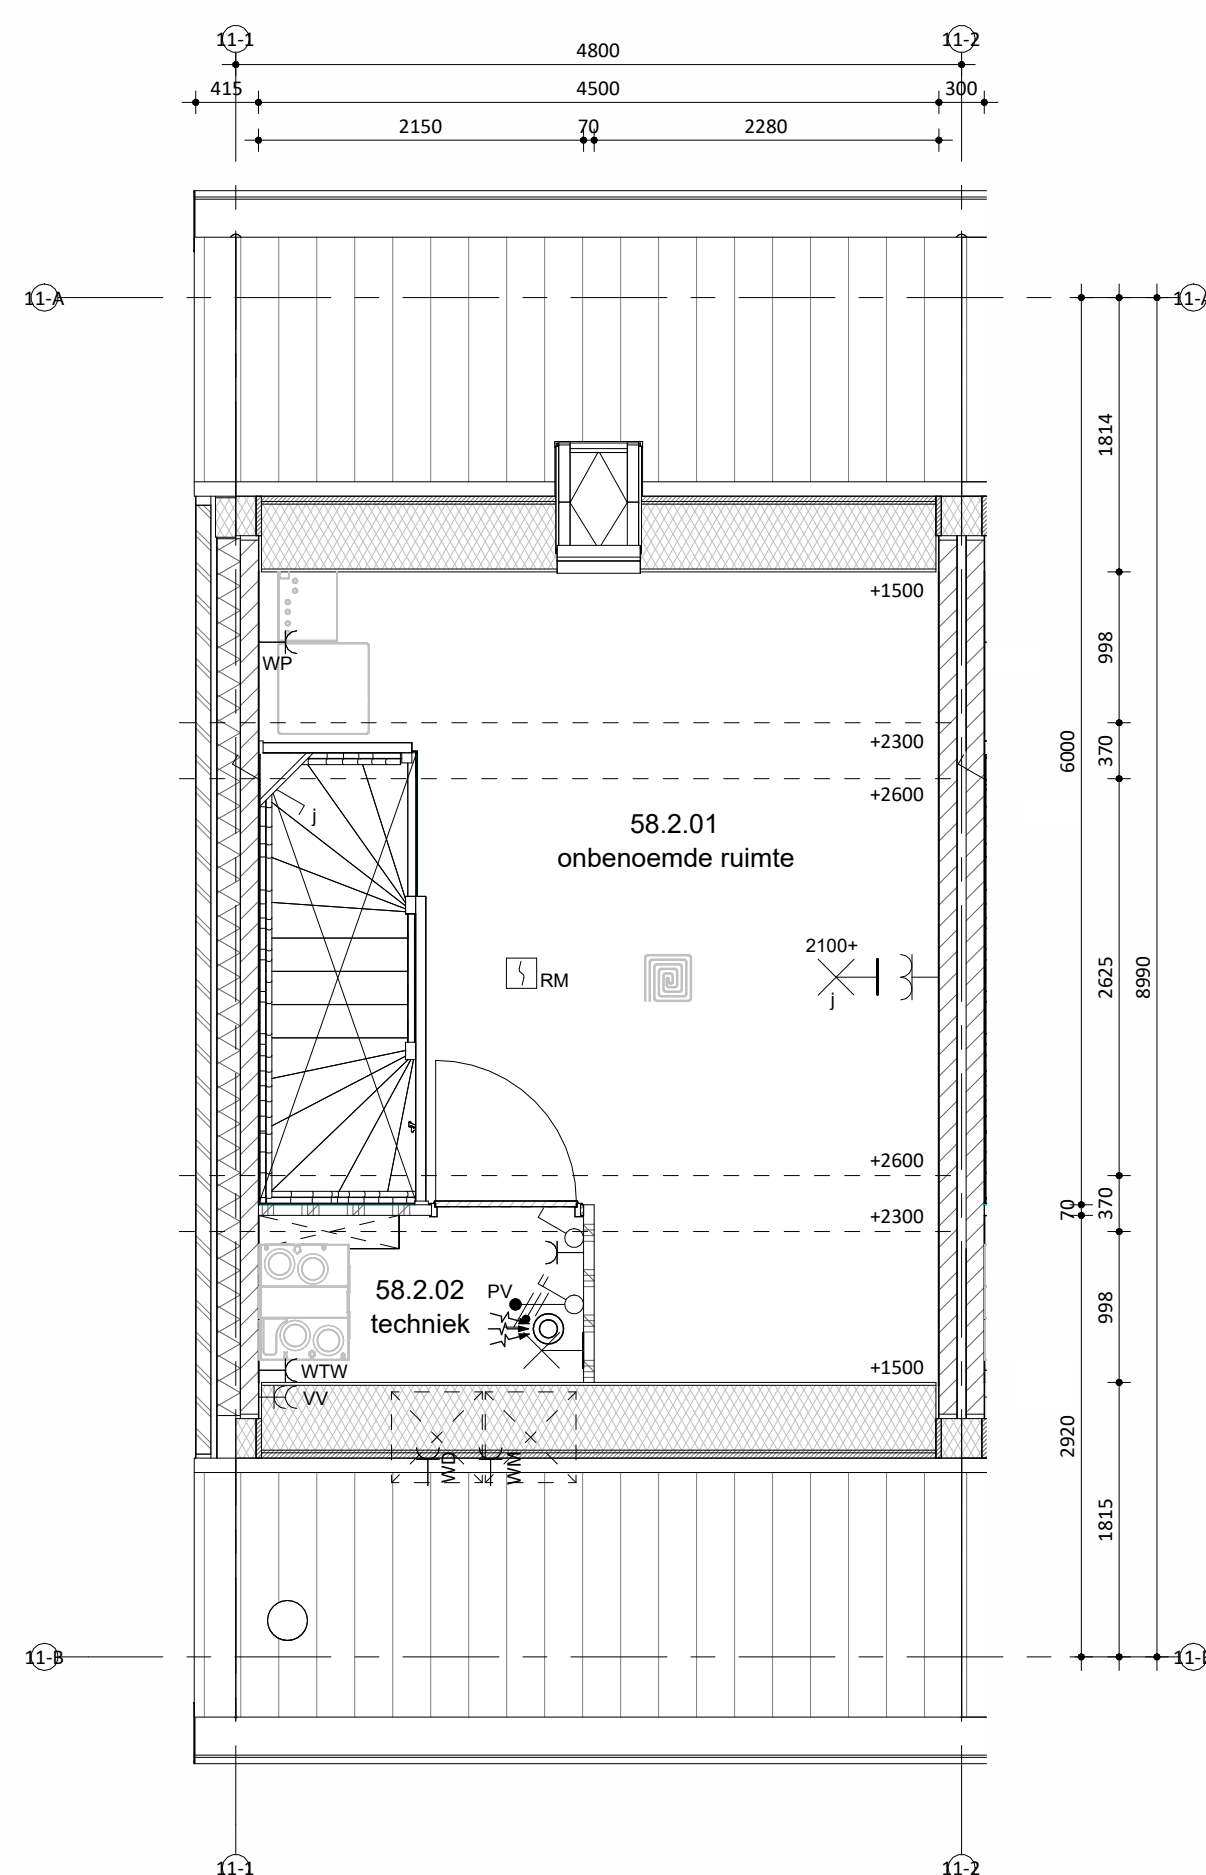

Tweede verdieping



Situatie

schaal 1:1000

Koningsberg 1
5957 118 Tevern
T: 013 - 472 35 00
E: info@remmersbouwgroep.nl
W: www.remmersbouwgroep.nl

Maatvoering in het werk te controleren.
De technische omschrijving prevaleert op de tekeningen.

wijzigingen:
A 13-05-2025 Diverse wijzigingen

onderdeel: Verkooptekening bnr 58
project: 52 woningen, Markant Fase 1 Zevenbergen
opdrachtgever: Markvelden-Noord VOF

datum: 24-04-2026
schaal: 1:50/100
afmeting: A0

status: DEFINITIEF
projectleider: -
getekend: jk

werknnummer: 422440
fase: DO
bladnummer: VK_58A