



bnr 46 t/m 49	Onderdeel	Materiaal	Kleur
speciaal gevelmateriaal	verticale houten beschieting	baksteen wasserstrich EN1174, waalformaat	zwart
gevel metselwerk	gevel metselwerk	gevel metselwerk	beige geventureerd
voegwerk	voegwerk	voegwerk	donker grijs
kozijnen (incl draaiende delen) in metselwerk	kozijnen (incl draaiende delen) in metselwerk	kozijnen (incl draaiende delen) in metselwerk	RAL 9001 cremewit
kozijnen (incl draaiende delen) in hout	kozijnen (incl draaiende delen) in hout	kozijnen (incl draaiende delen) in hout	RAL 7021 zwartgrijs
voordeur	voordeur	voordeur	RAL 9001 cremewit
laten/geveldragers	laten/geveldragers	laten/geveldragers	RAL 1015 licht voor
waterslagen tpv metselwerk	waterslagen tpv metselwerk	waterslagen tpv metselwerk	lichtgrijs
waterslagen tpv hout	waterslagen tpv hout	waterslagen tpv hout	lichtgrijs
dakbedekking	dakbedekking	dakbedekking	donker, antraciet
hwa	hwa	hwa	naturel, grijs
pergola's	pergola's	pergola's	zwart

kleuren zijn indicatief en kunnen afwijken van de werkelijkheid

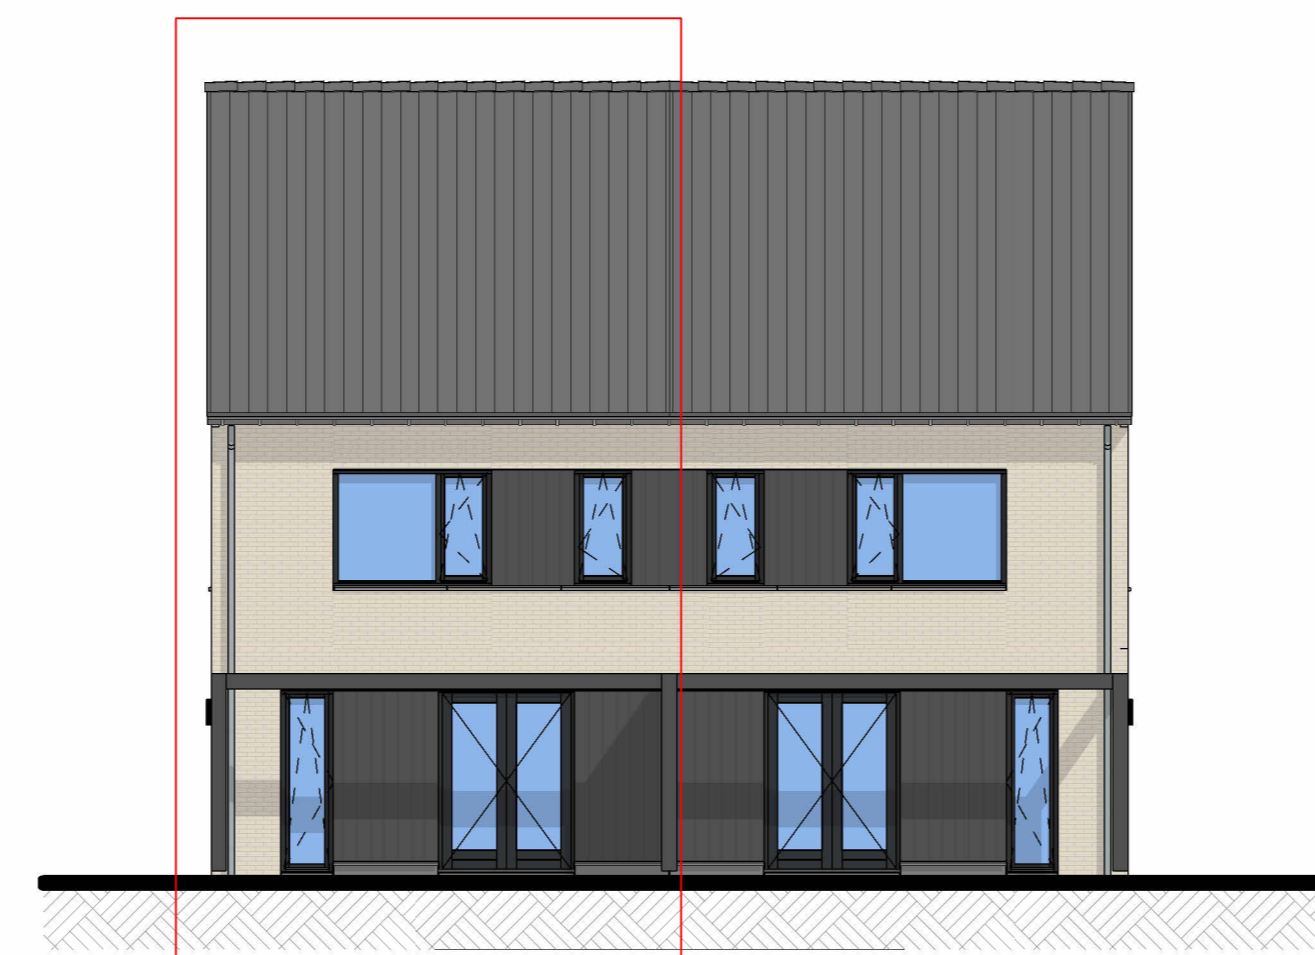


bnr 47
Voorgevel

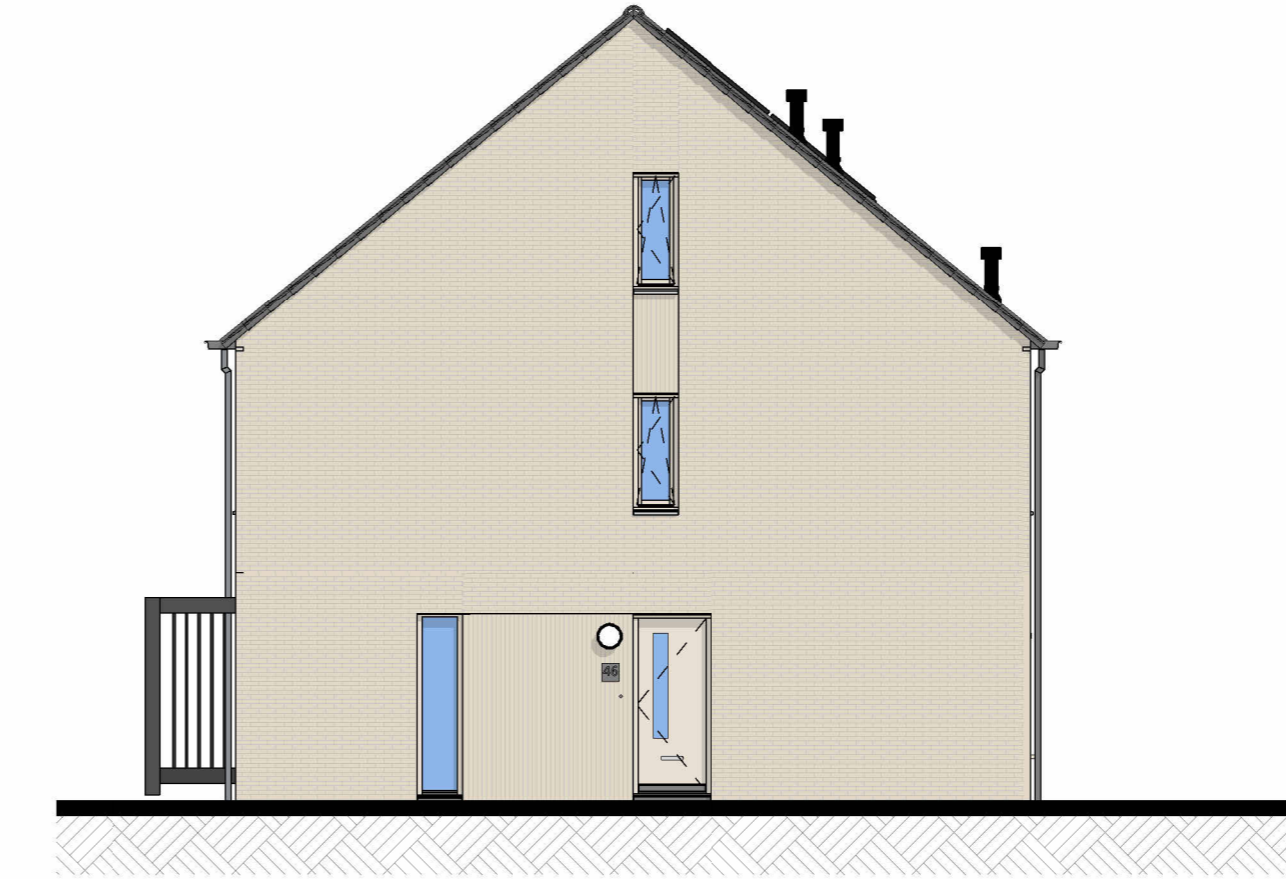



Rechtergevel



bnr 47
Achtergevel

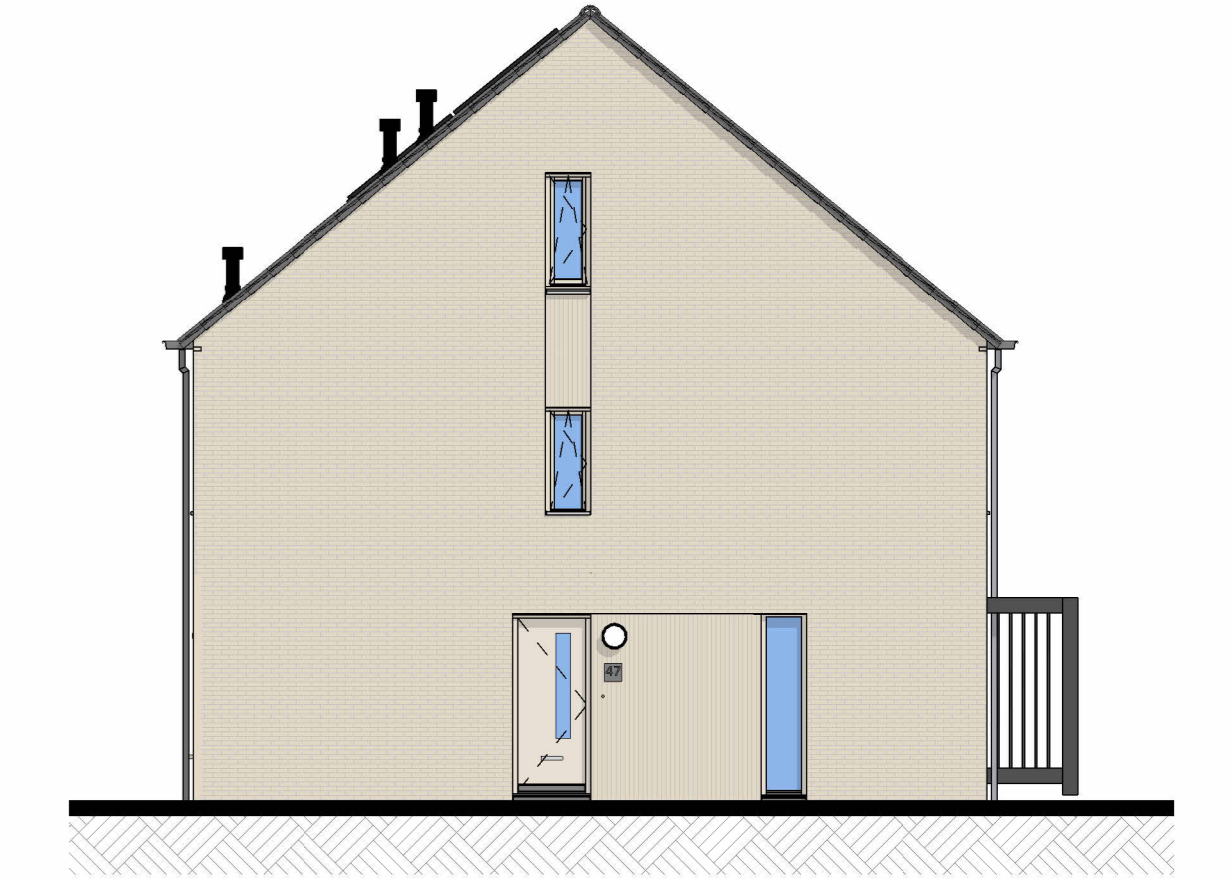


bnr 47
Linkergevel

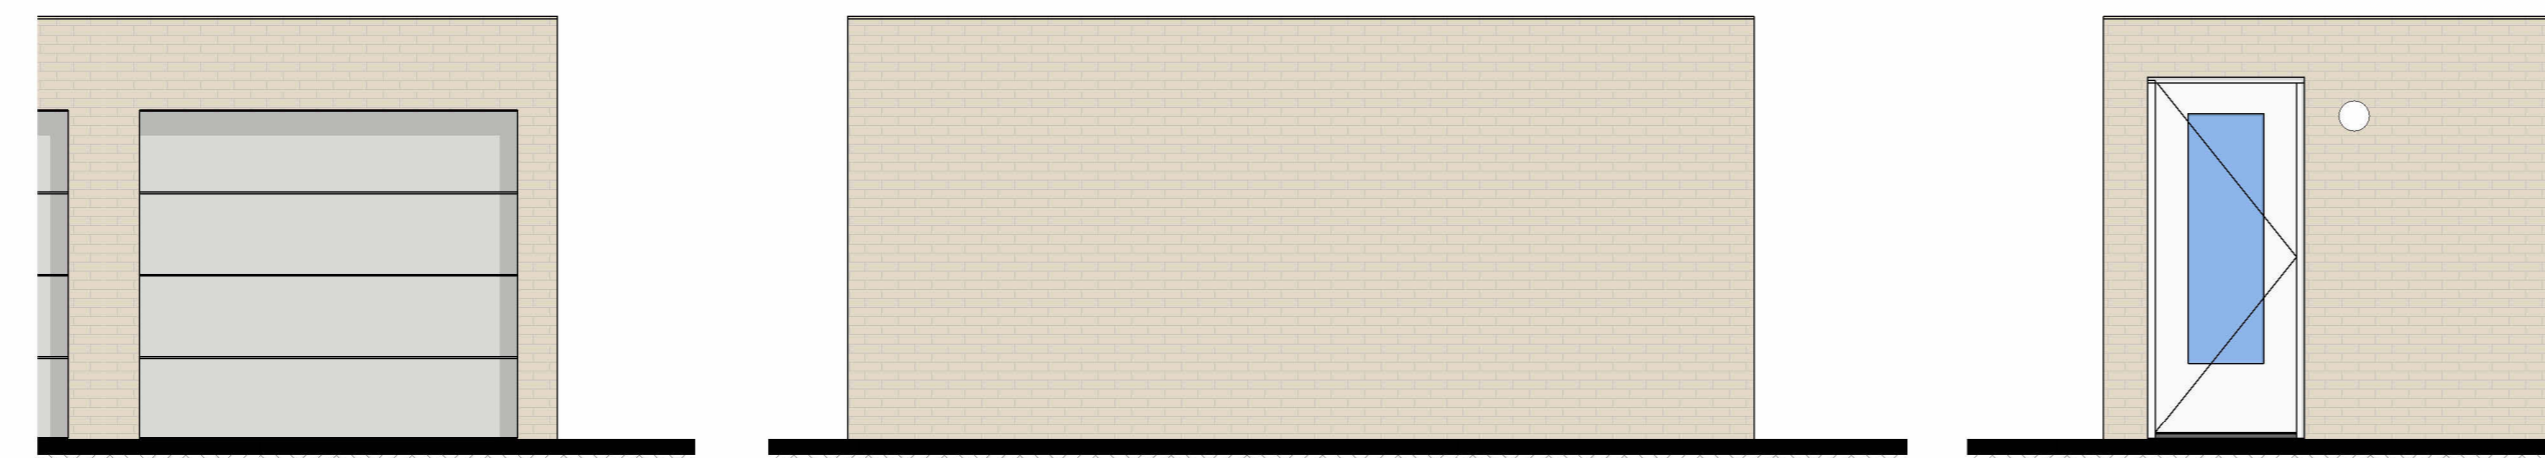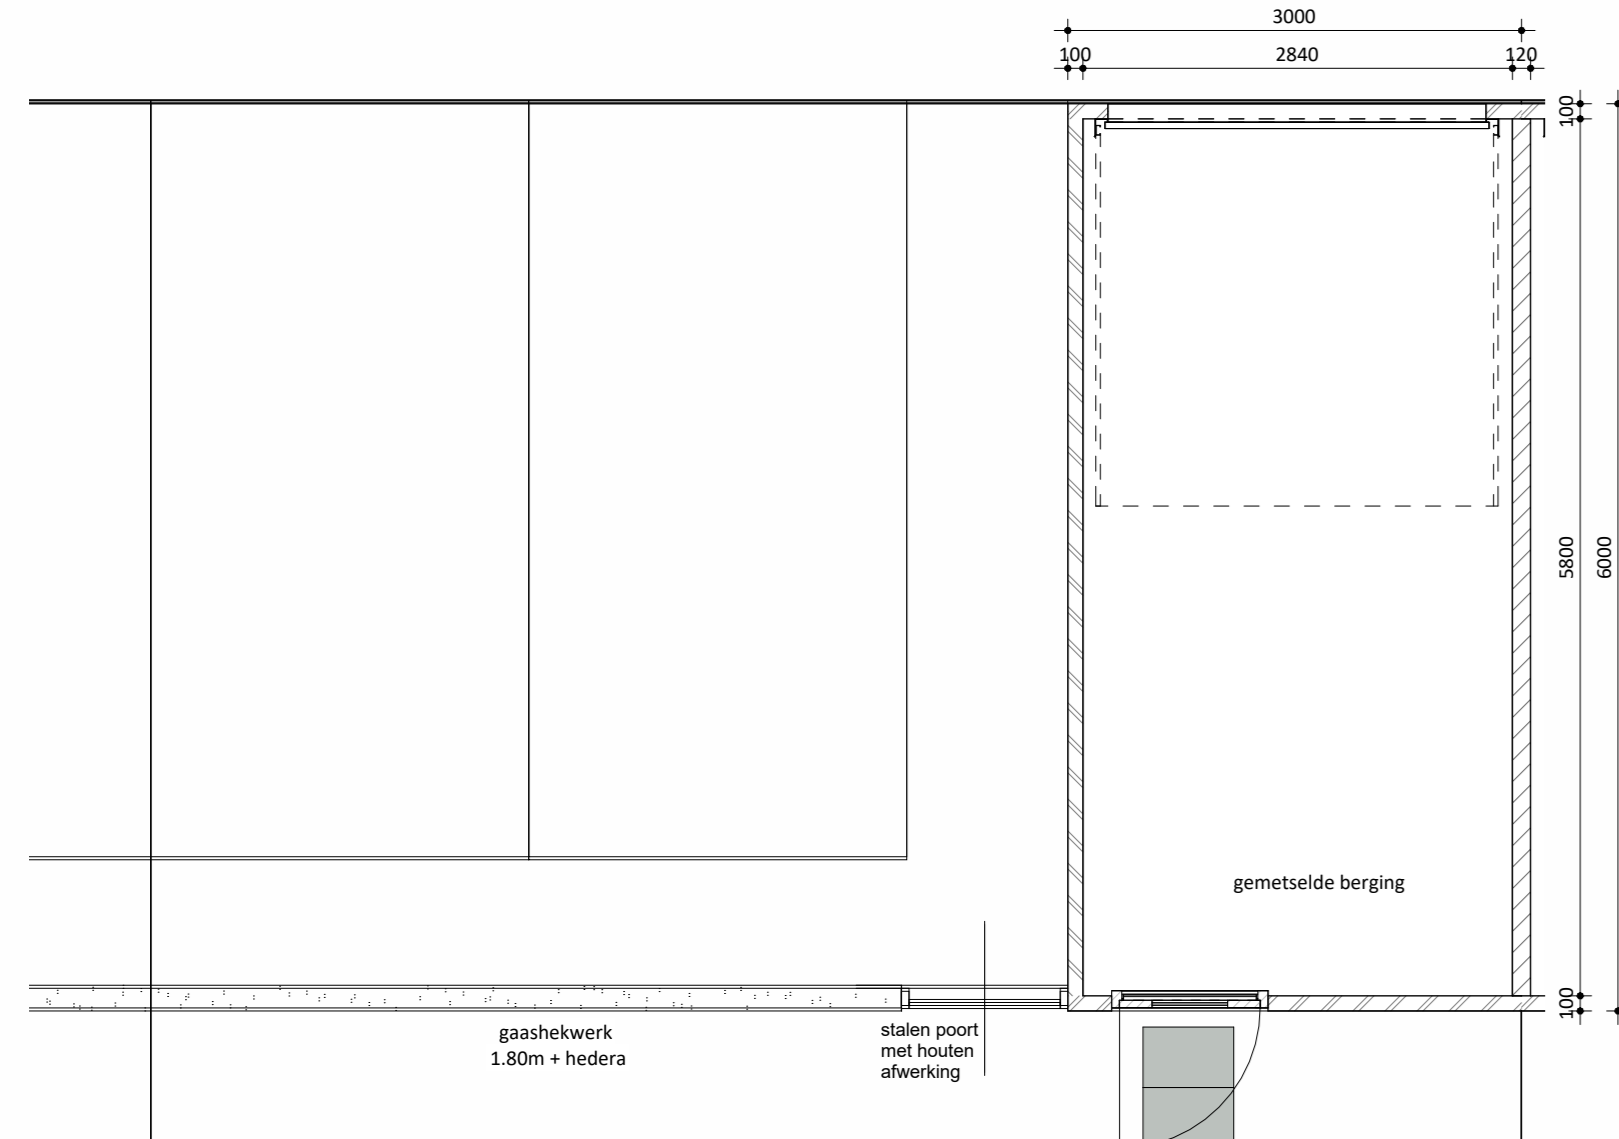

Voorgevel berging


Zijgevel berging

Achtergevel berging

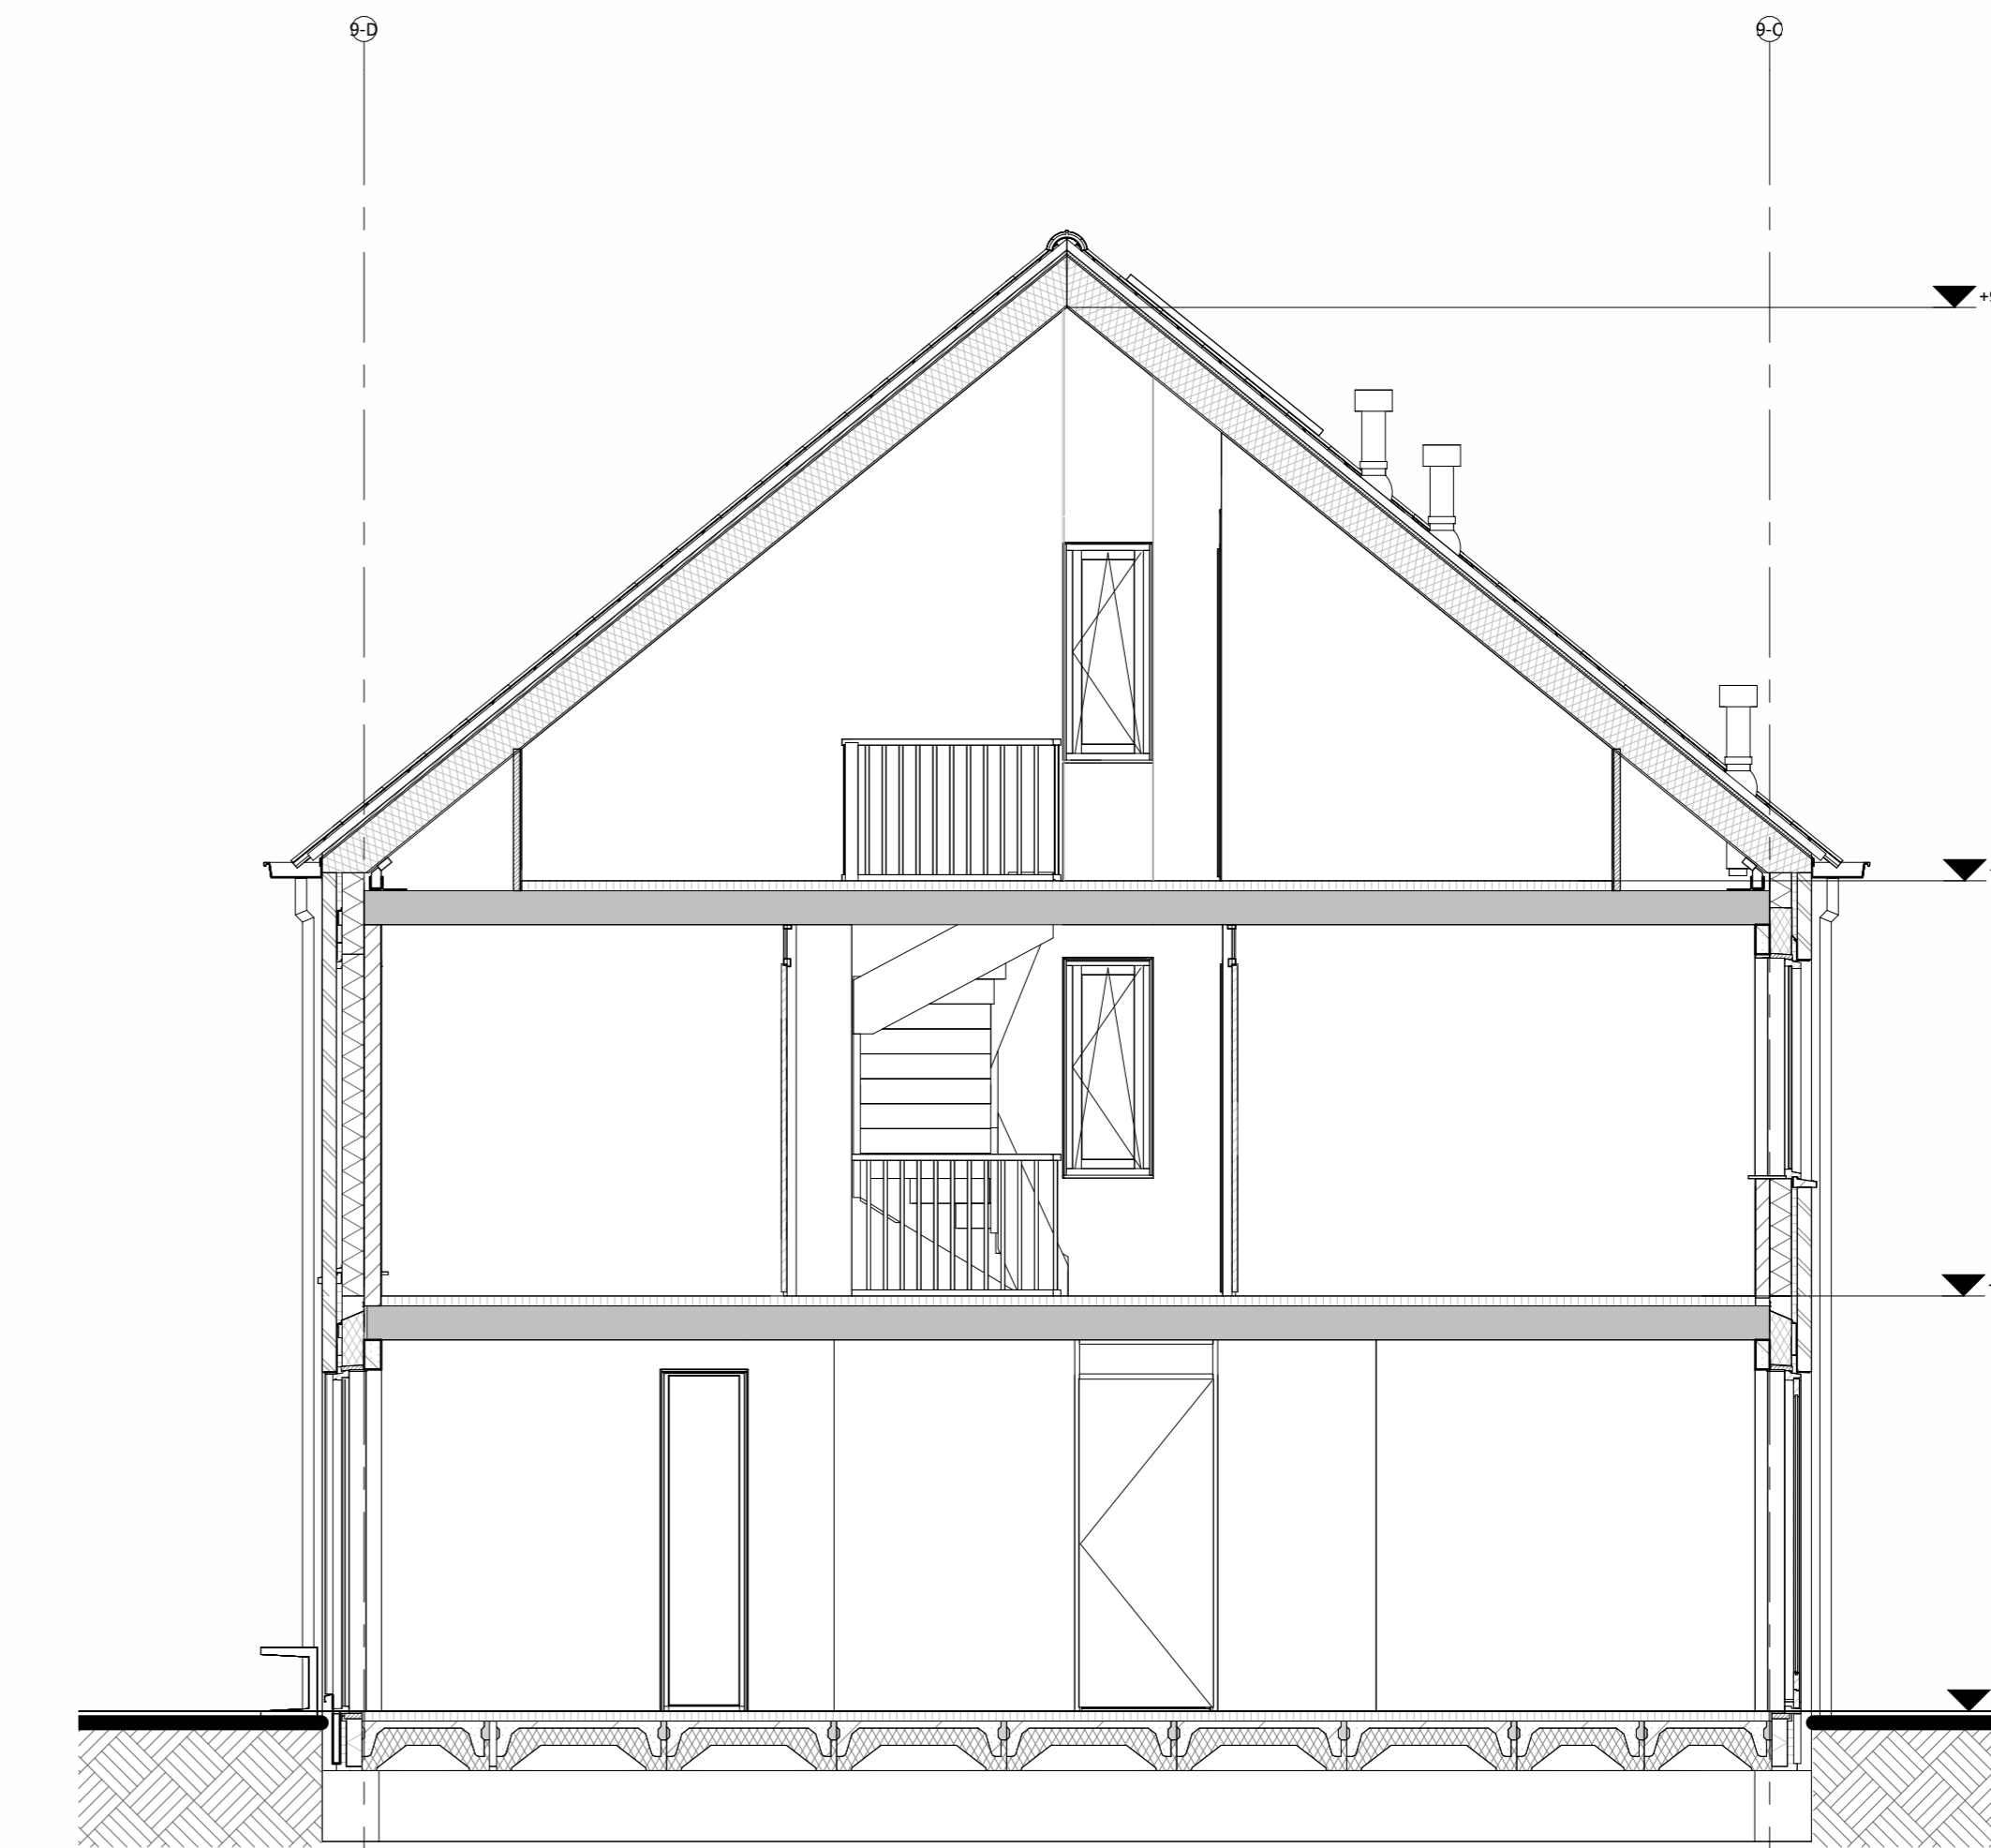


Doorsnede A-A


Hoogte (+N.L.)	Symbol	Omschrijving
	☐	Groepenkast
Plafond	☐	Centraaldoos t.b.v. lichtpunt zonder armatuur
2100	☐	Wandlichtpunt zonder armatuur
1200	☐	Beldrukker
2500	☐	Schel
1500	☐	Videofontoestel
Plafond	☐	Roekmelder optisch
1050	☐	Enkelpolige schakelaar
1050	☐	Enkelpolige schakelaar met wandcontactdoos
1050	☐	Serienschakelaar
1050	☐	Wisselschakelaar
1050	☐	Kruisschakelaar
300	☐	Loze leiding
300	☐	Loze leiding Zonwering
300	☐	CAI aansluitpunt
300	☐	UTP aansluitpunt
300	☐	Enkele wandcontactdoos
300	☐	Dubbele wandcontactdoos
300	☐	Wandcontactdoos 2-voudig opbouw
300	☐	Wandcontactdoos 2-voudig opbouw Voerverwarming
300	☐	E-RAD - Elektr. radiator badkamer 280+V.L.
300	☐	WP - Wärmepomp n.l.b.
300	☐	WM - Wasmachine 1200+V.L.
300	☐	WD - Wasdroger 1200+V.L.
1500	☐	CO2 Sensor (t.b.v. ventilatie systeem)
1500	☐	Thermostaat RF
1700	☐	Centraal aardpunt badkamer
vloer	☐	Aardmat
Plafond	☐	Ventilatie Afzuig-ventiel
Plafond	☐	Ventilatie Inblaas-ventiel
	☐	WTW unit
	☐	Verdelers vloerverwarming

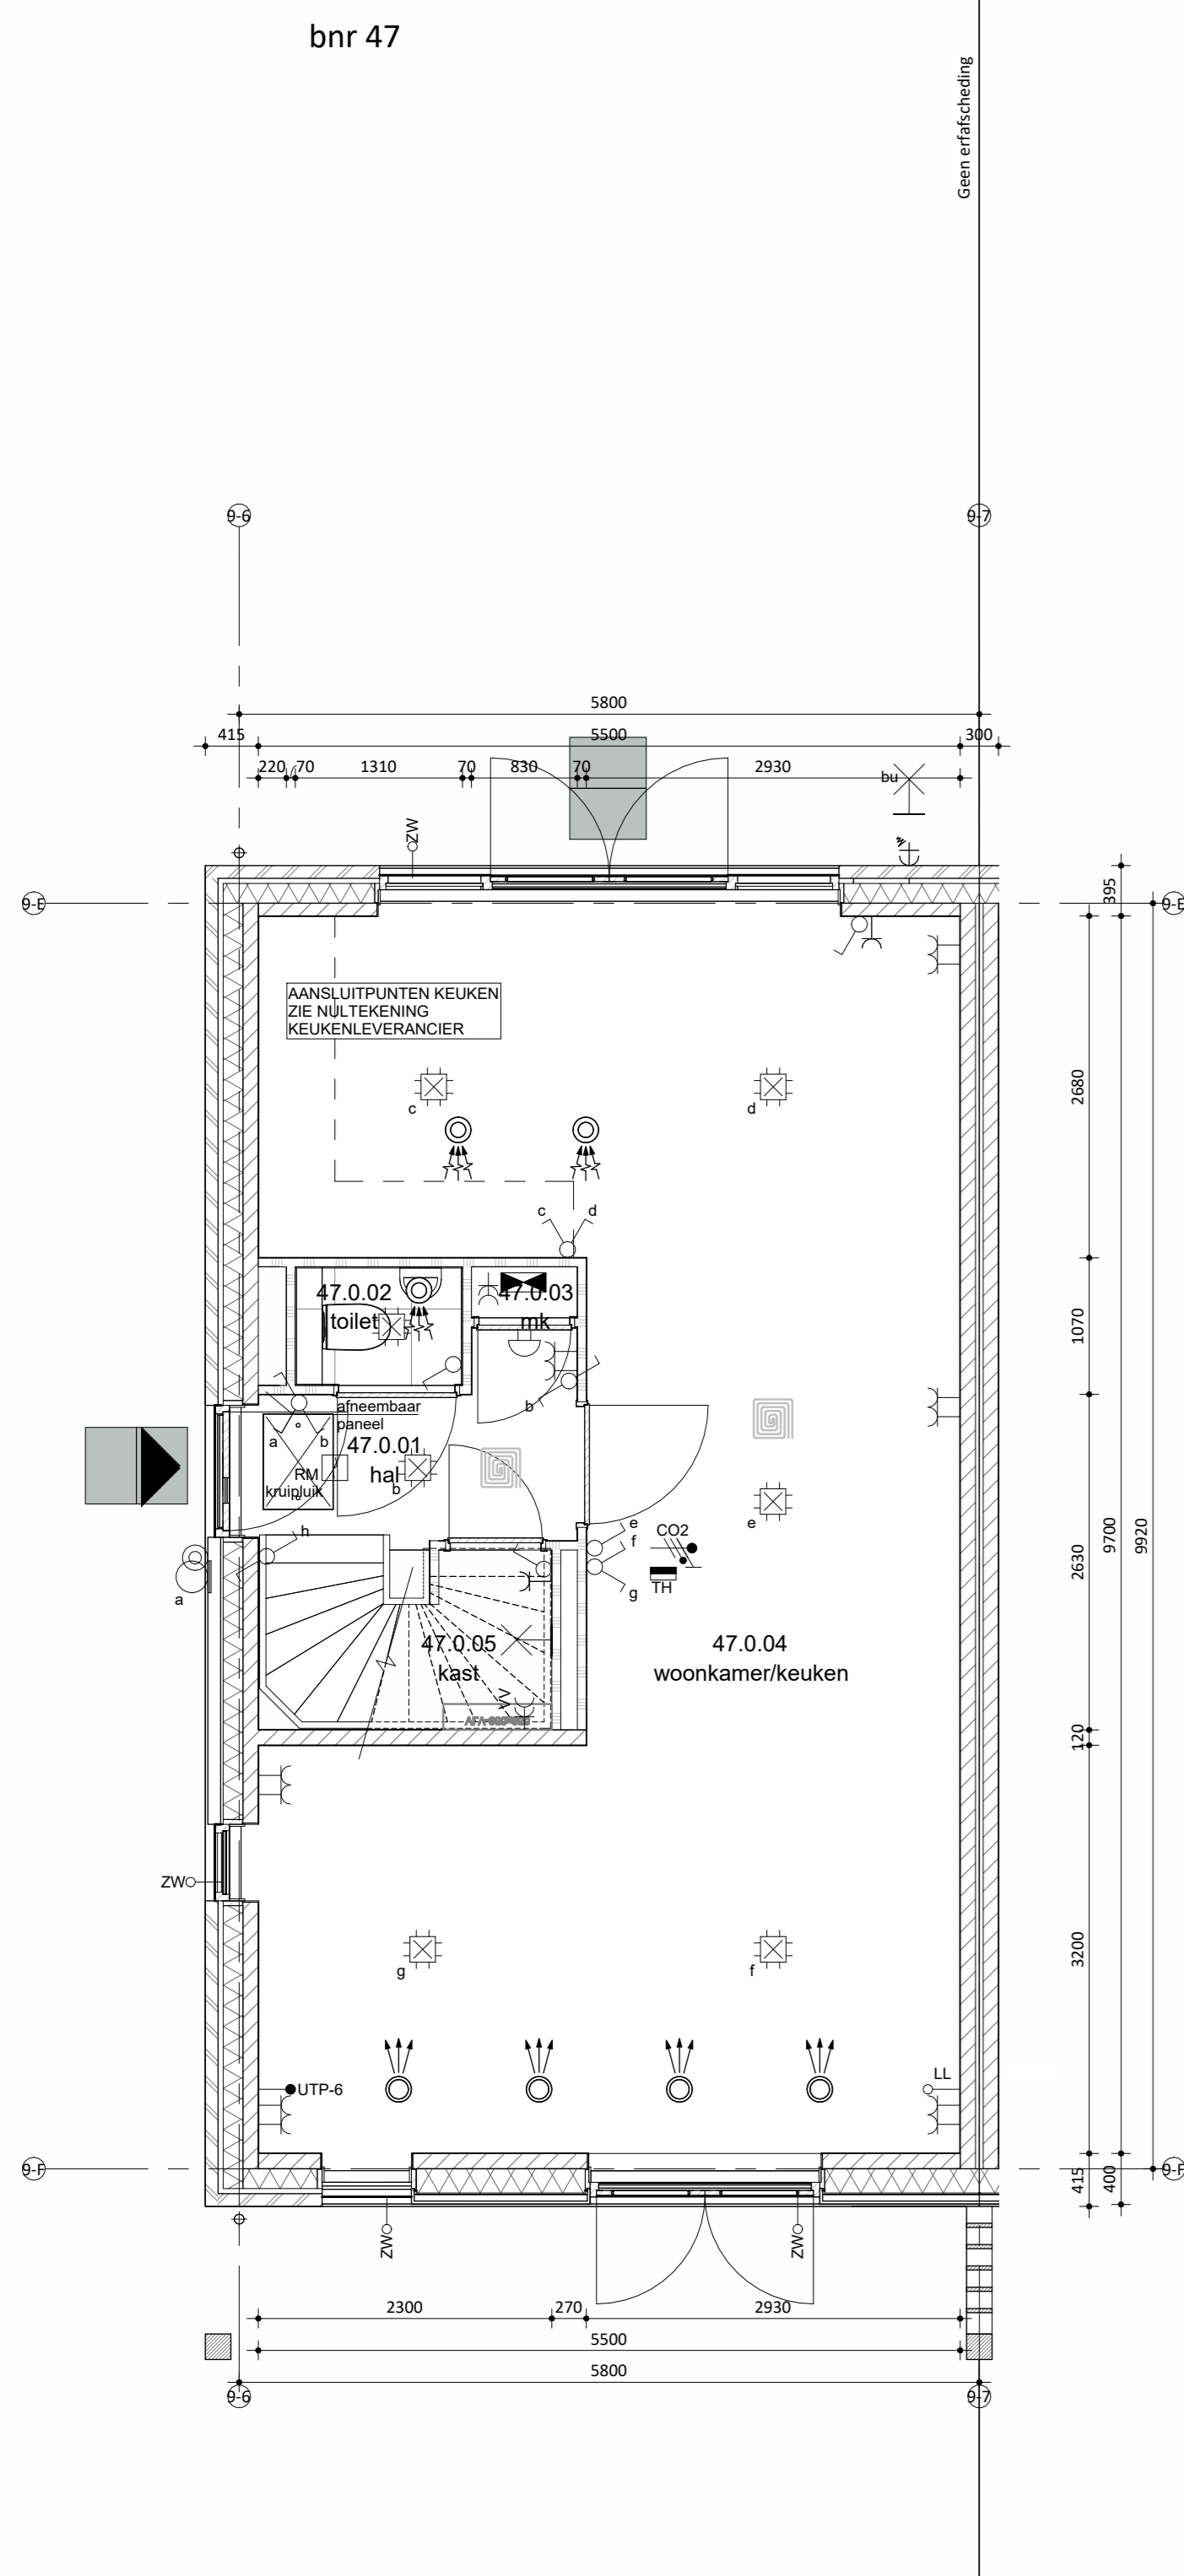

Begane grond

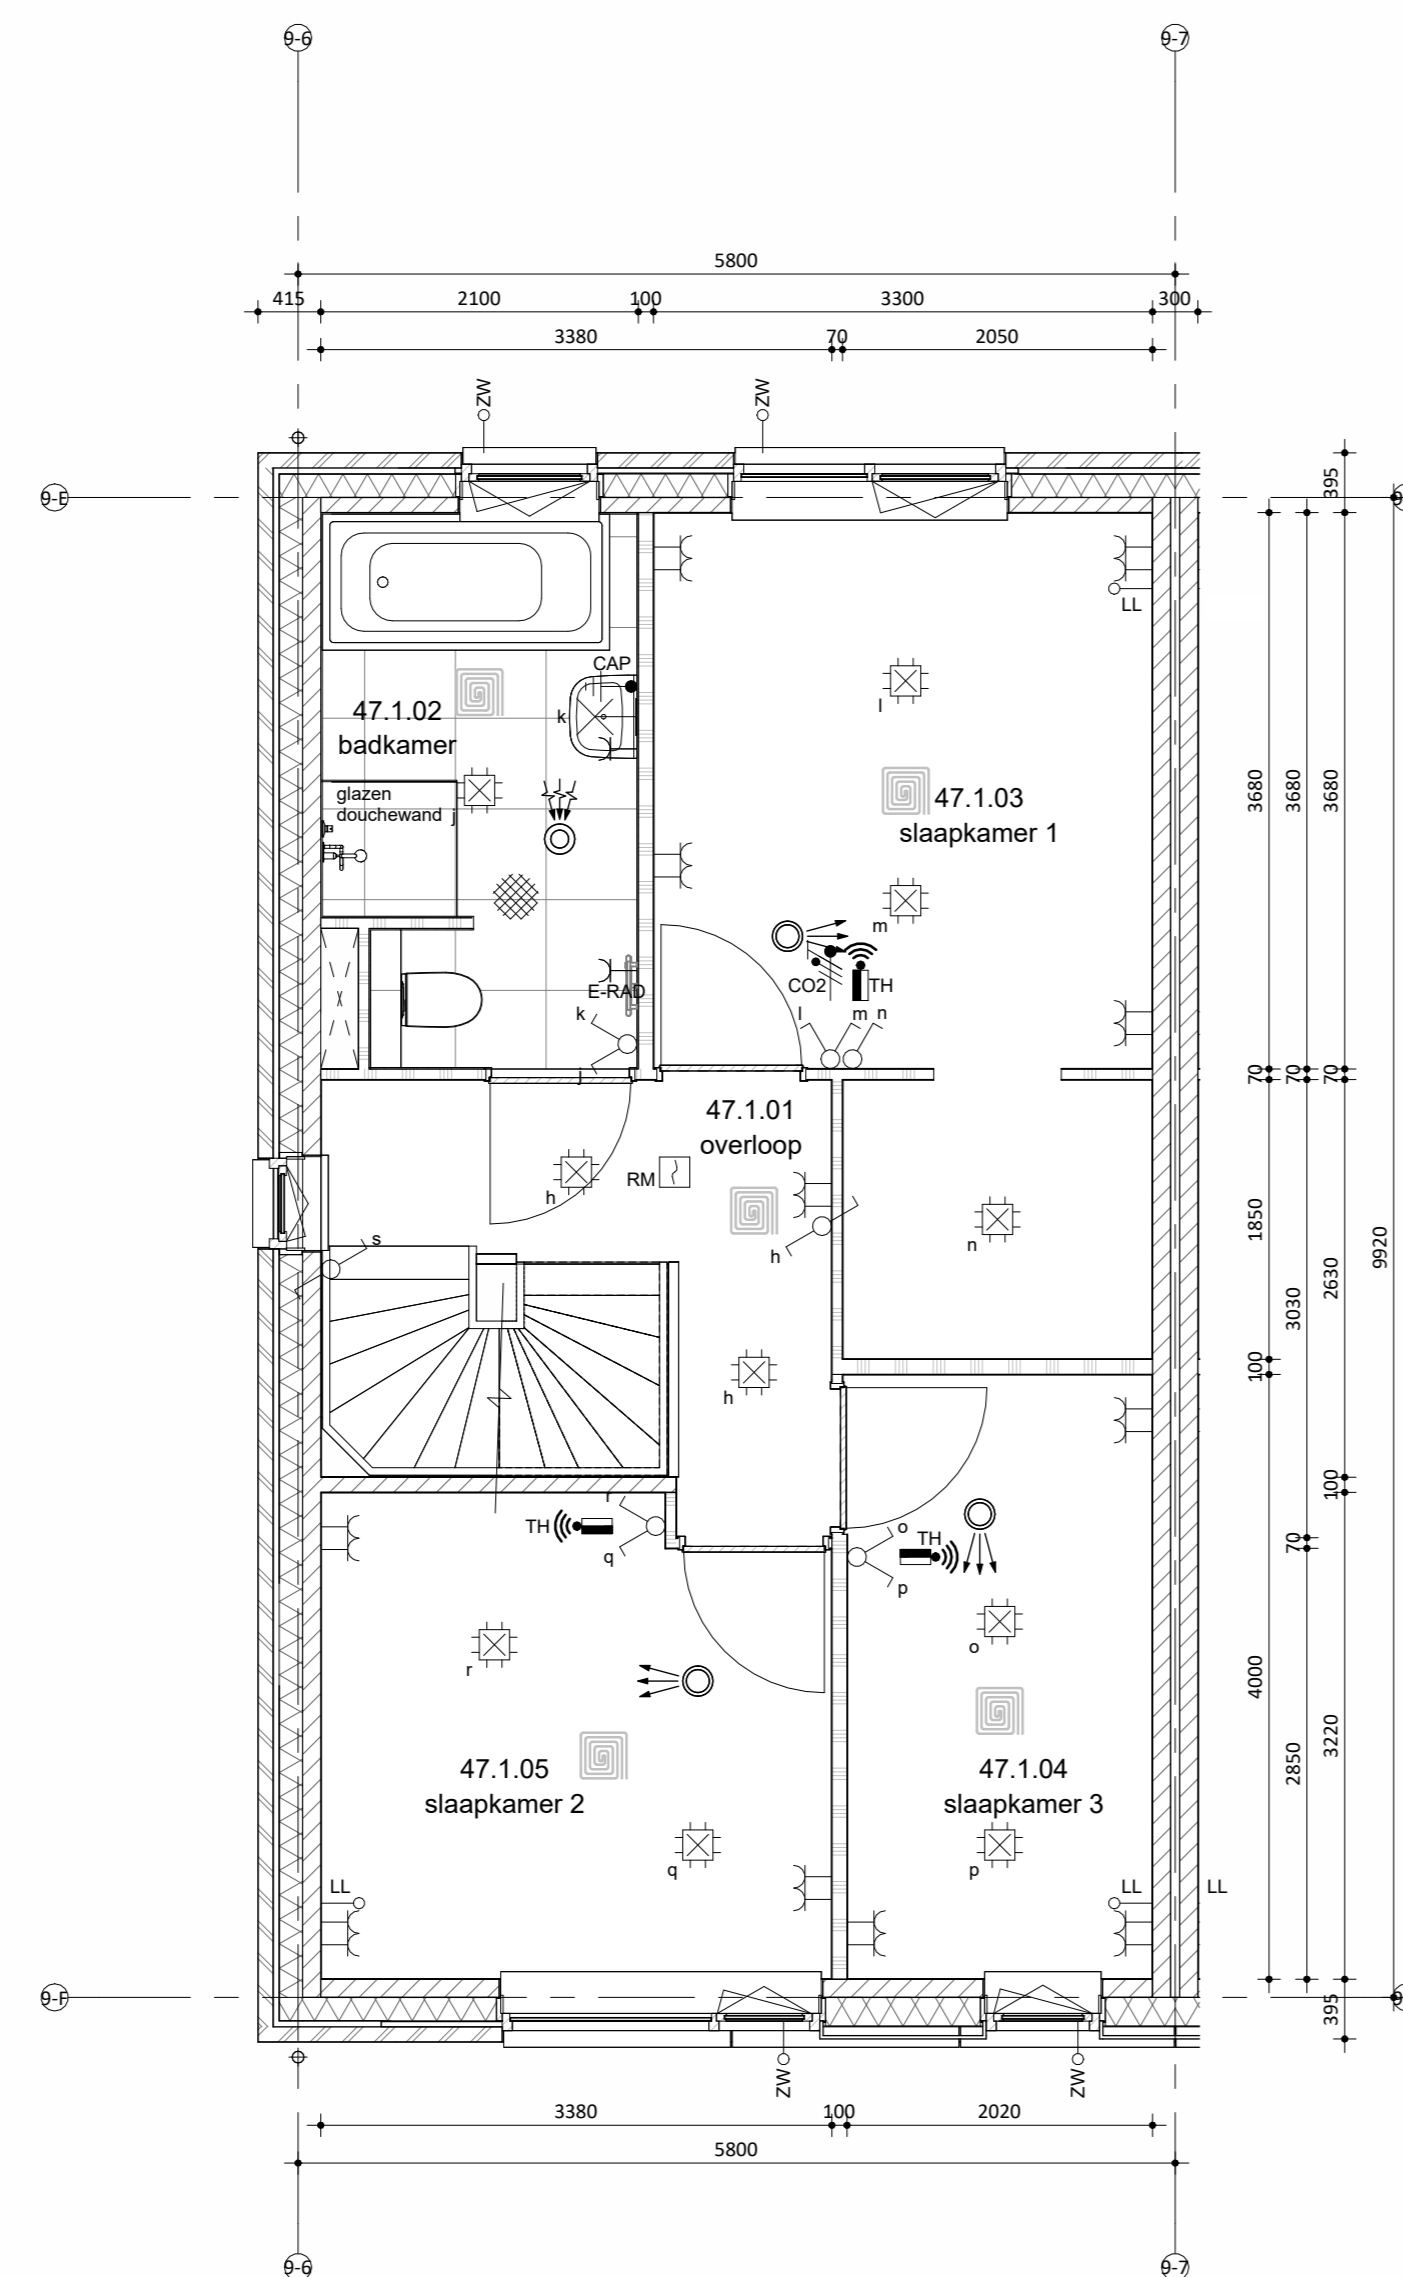

Eerste verdieping

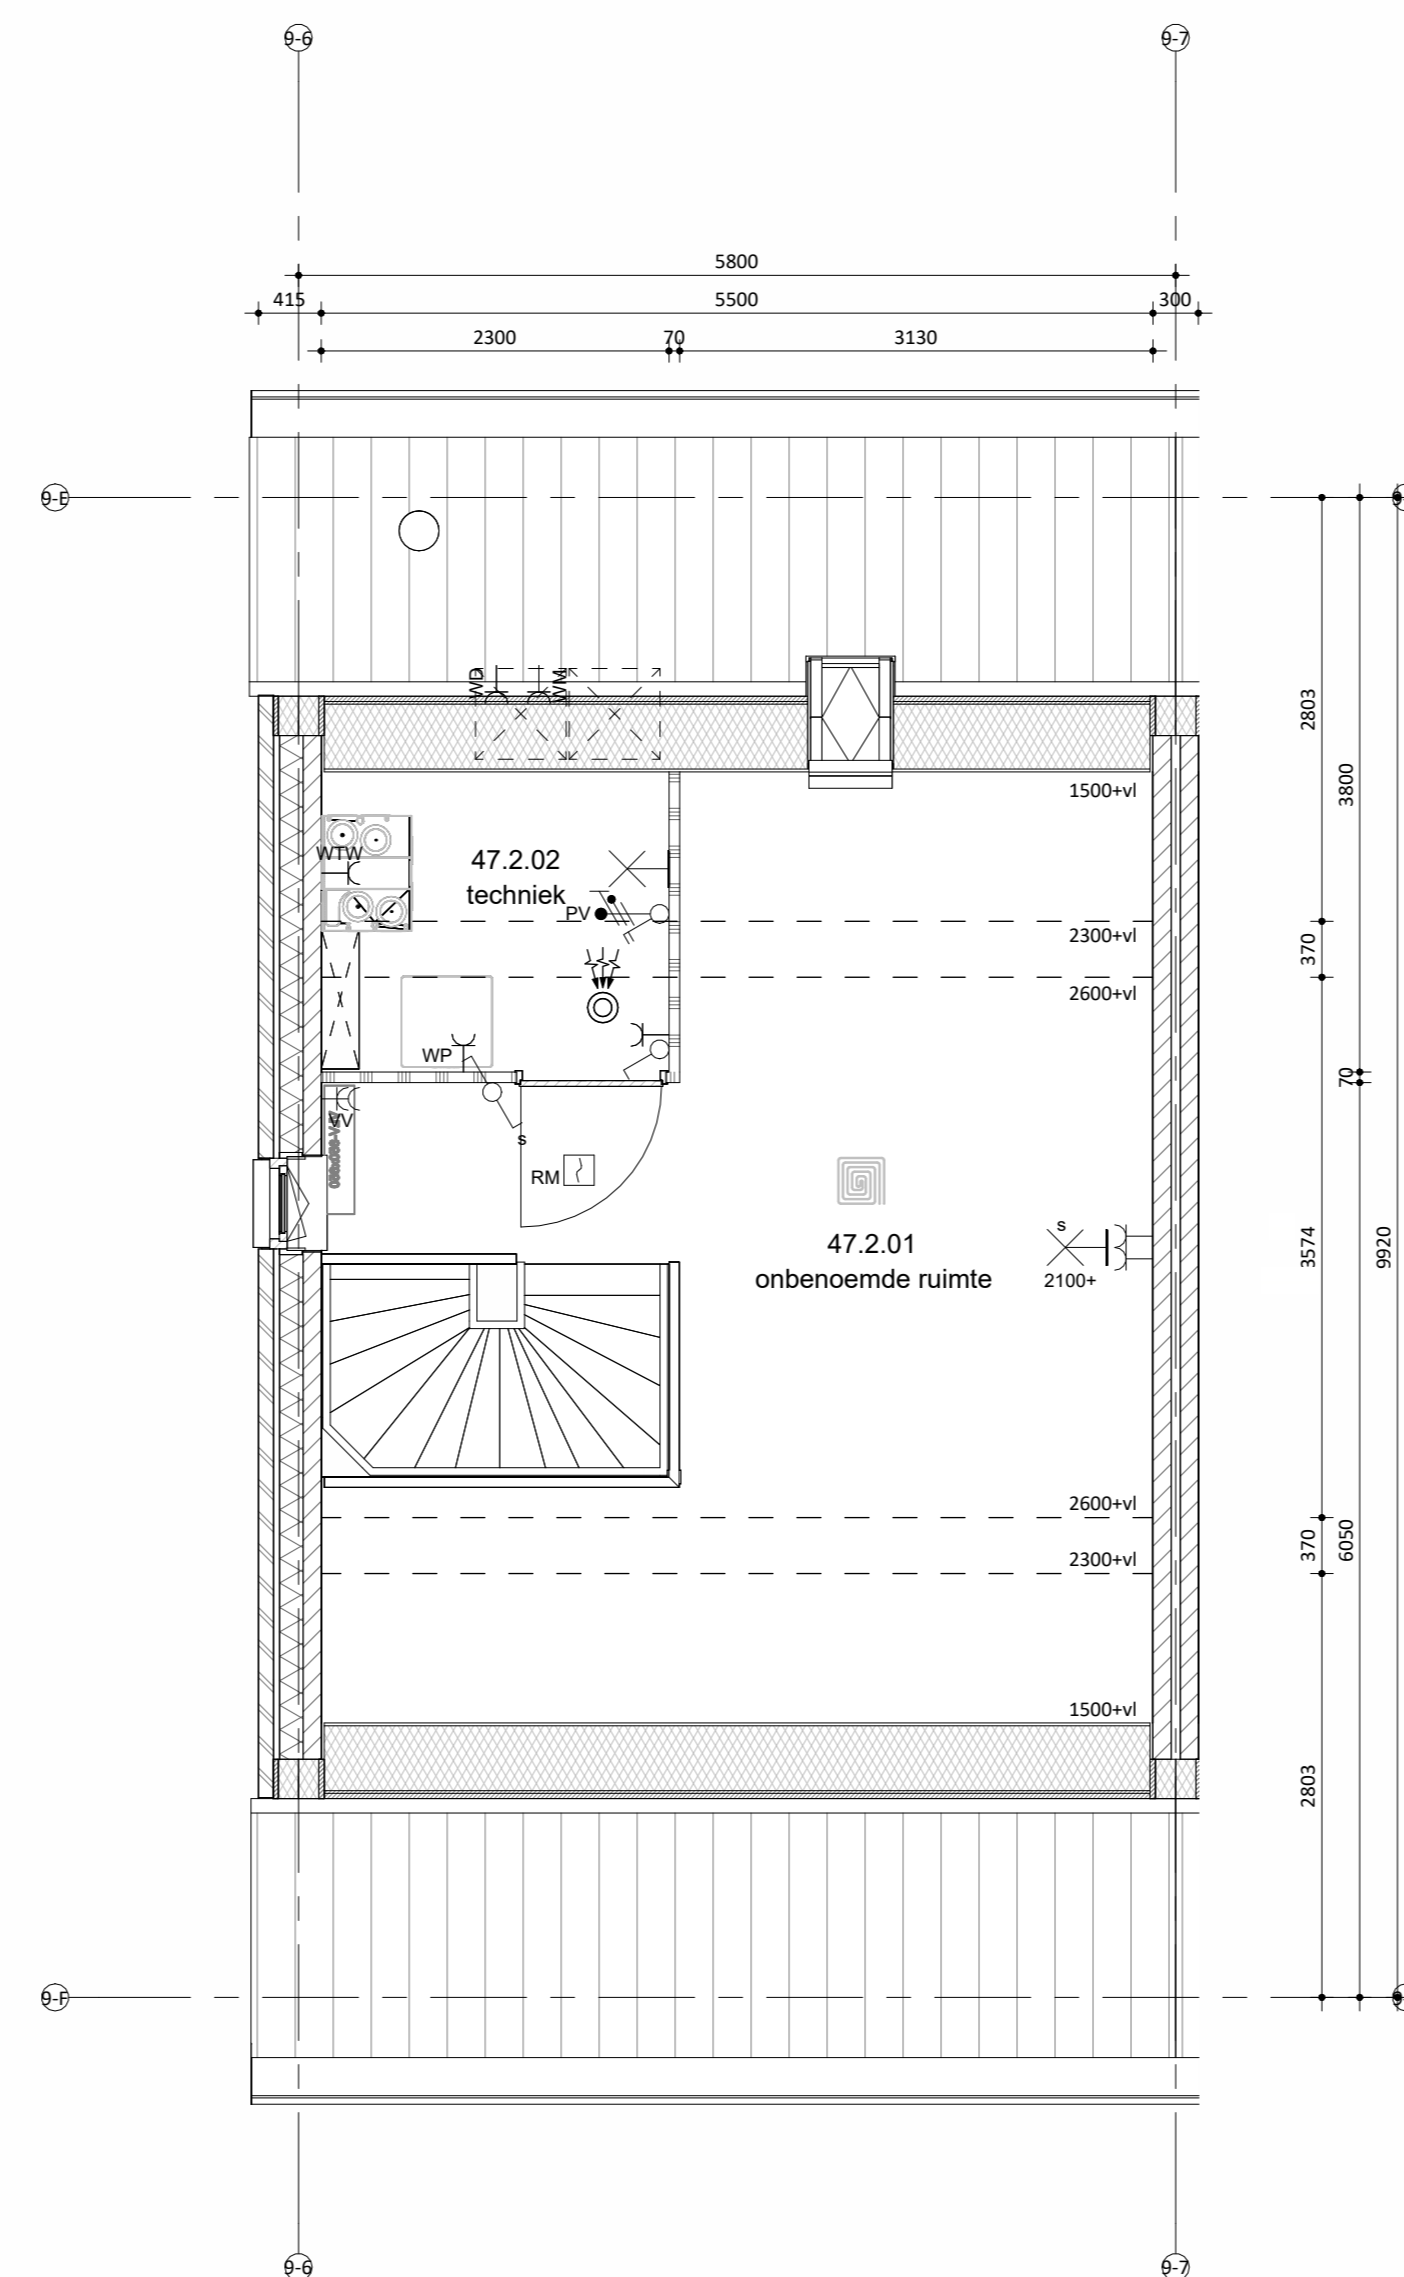

Tweede verdieping



Situatie
schaal 1:1000