

bnr 50		
Onderdeel	Materiaal	Kleur
speciaal gevelmateriaal	verticale houten beschieting	zwart
gevel metselwerk	baksteen wasserstrich EN1174, waaiormaat	beige genuanceerd
voegwerk	cement, verdiepte voeg	licht grijs tot beige
kozijnen (incl draaiende delen) in metselwerk	hout	RAL 9001 cremewit
kozijnen (incl draaiende delen) in hout	hout	RAL 7021 zwartgrijs
voordeur	hout	RAL 9001 cremewit
lateien/geveldragers	staal, verzink en gepoedercoat	RAL 1015 licht voor
waterslagen tpv metselwerk	prefab beton	lichtgrijs
waterslagen tpv hout	aluminium	RAL 7021 zwartgrijs
dakbedekking	keramische dakpan	donker, antraciet
hwa	voorsijde sink, achtersijde pvc	natuur, grijs


kleuren zijn indicatief en kunnen afwijken van de werkelijkheid




Linkergevel




Vorgevel

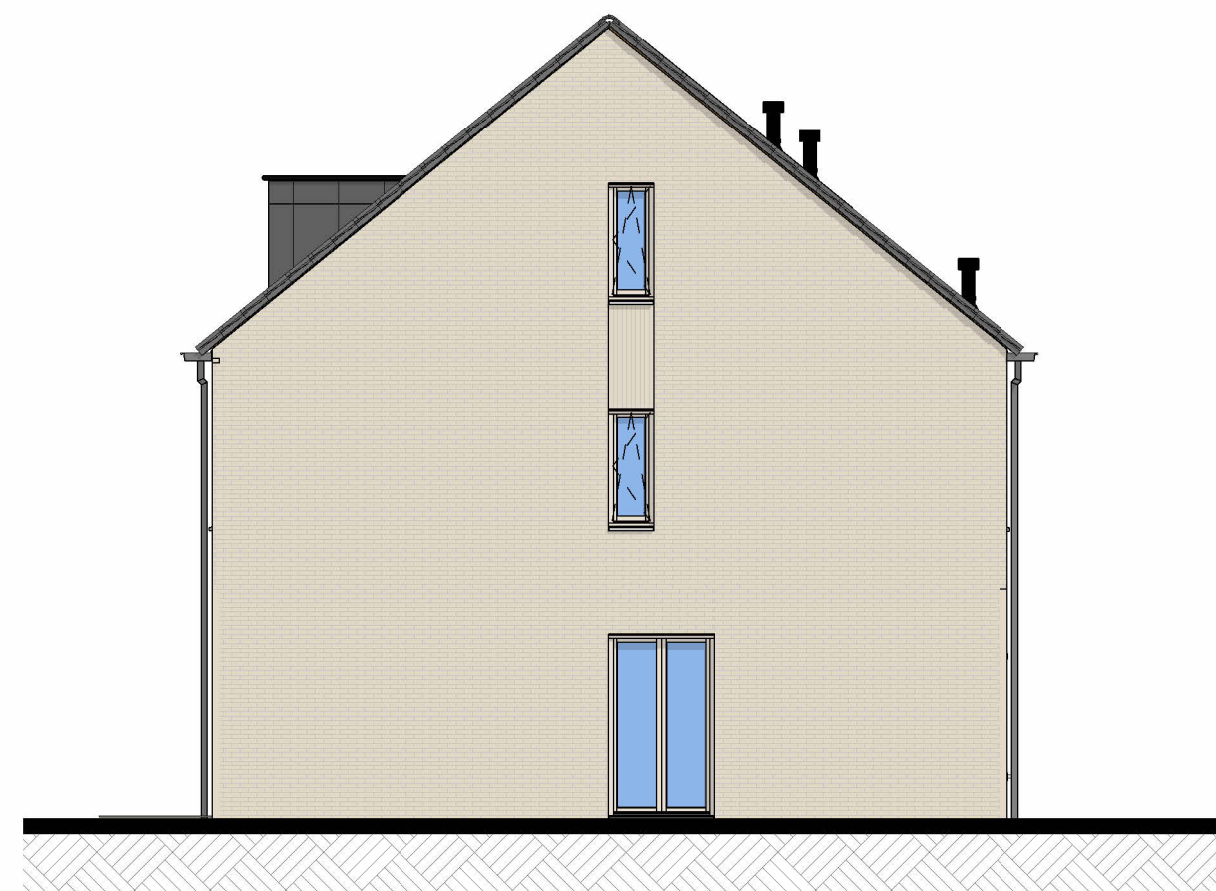

Rechtergevel

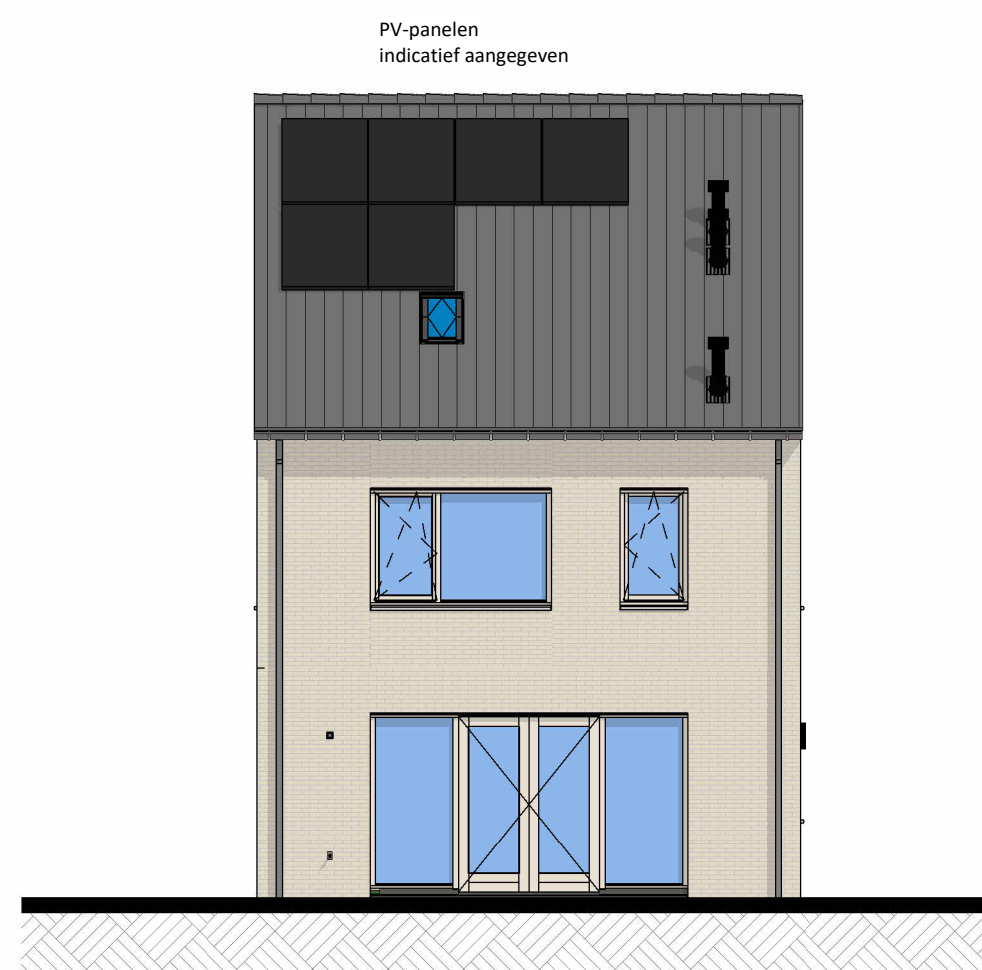


Achtergevel

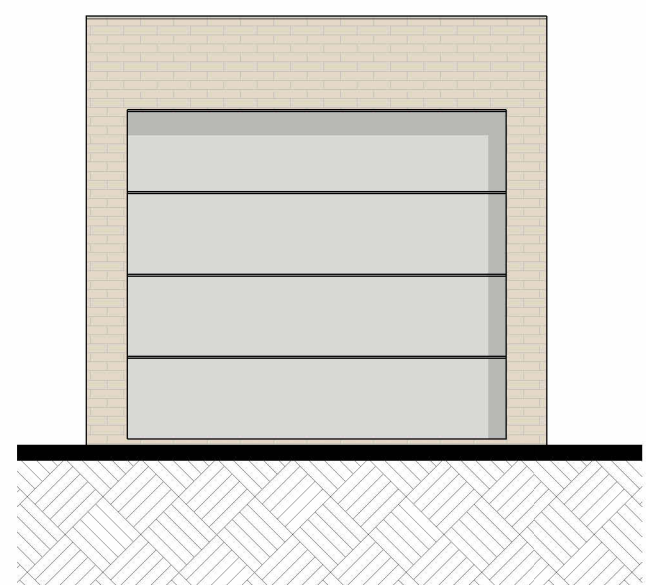


Vorgevel berging



Zijgevel berging

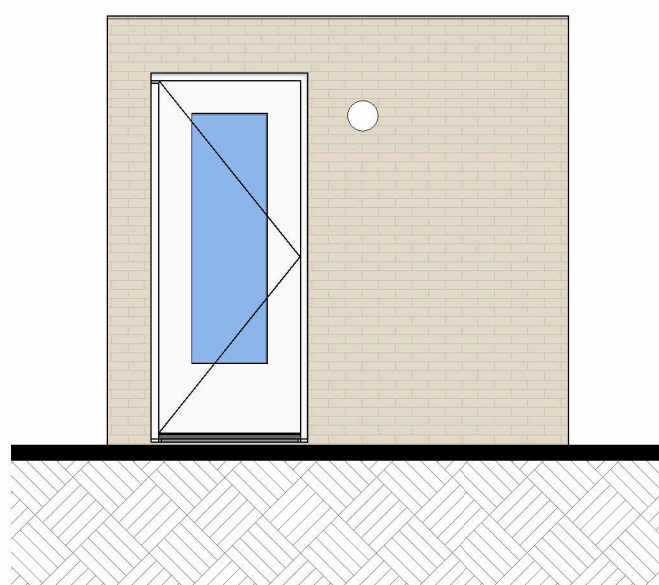


Achtergevel berging

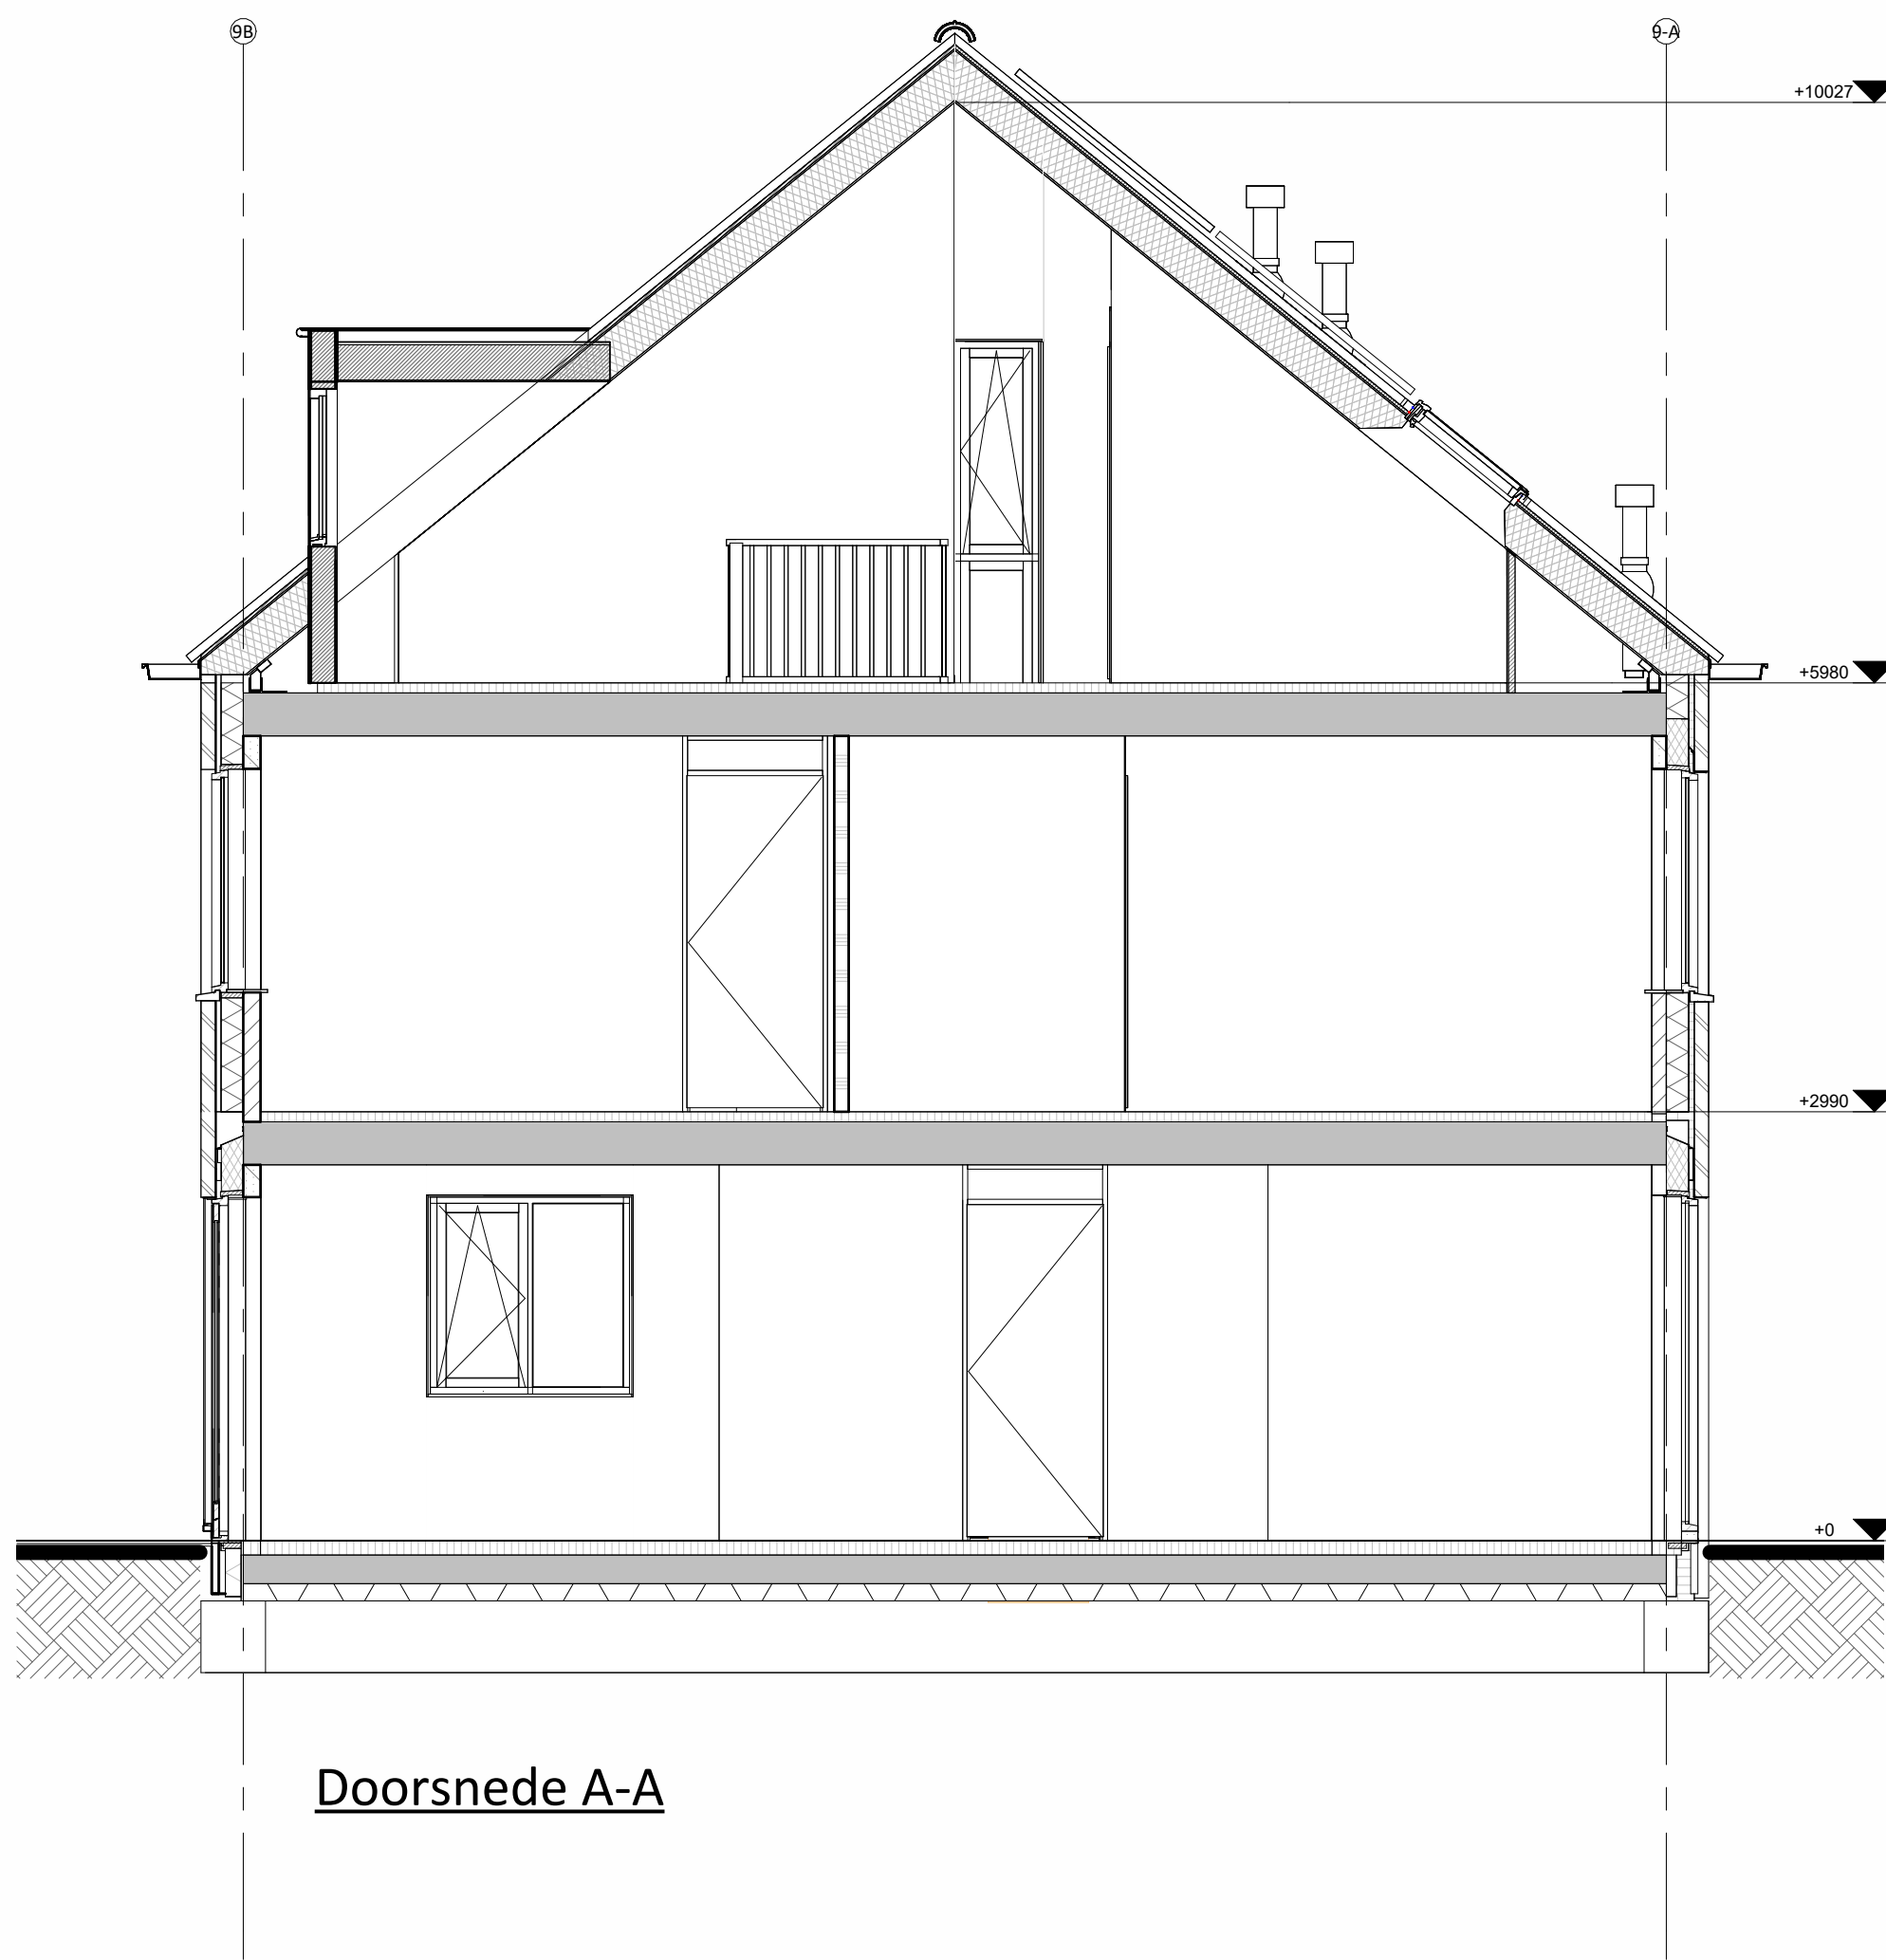


Doorsnede A-A

Hoogte (v.l.)	Symbol	Omschrijving
		Groepenkast
		Centraaldoos t.b.v. lichtpunt zonder armatuur
2100		Wandlichtpunt zonder armatuur
1200		Beldrukker
2500		Schel
1500		Videofoonrooster
Plafond		Rookmelder optisch
1050		Enkelpolige schakelaar
1050		Enkelpolige schakelaar met wandcontactdoos
1050		Serieschakelaar
1050		Wisselschakelaar
1050		Kruisschakelaar
300		Loze leiding
300		Loze leiding Zonwering
300		CAI aansluitpunt
300		UTP aansluitpunt
300		Enkele wandcontactdoos
300		Dubbele wandcontactdoos
300		Wandcontactdoos 2-voudig opbouw
300		Wandcontactdoos 2-voudig opbouw Vloerverwarming
300		E-RAD - Elektr. radiator badkamer 260+VL
300		WP - Wasmachine n.t.b.
300		WM - Wasmachine 1200+VL
300		WD - Wasdroger 1200+VL
1500		CO2 Sensor (t.b.v. ventilatie systeem)
1500		Thermostaat RF
1700		Centraal aardpunt badkamer
vloer		Aardmat
Plafond		Ventilatie Afzuig-ventiel
Plafond		Ventilatie Inblaas-ventiel
		WTW unit
		Verdelersysteem Vloerverwarming


bnr 50

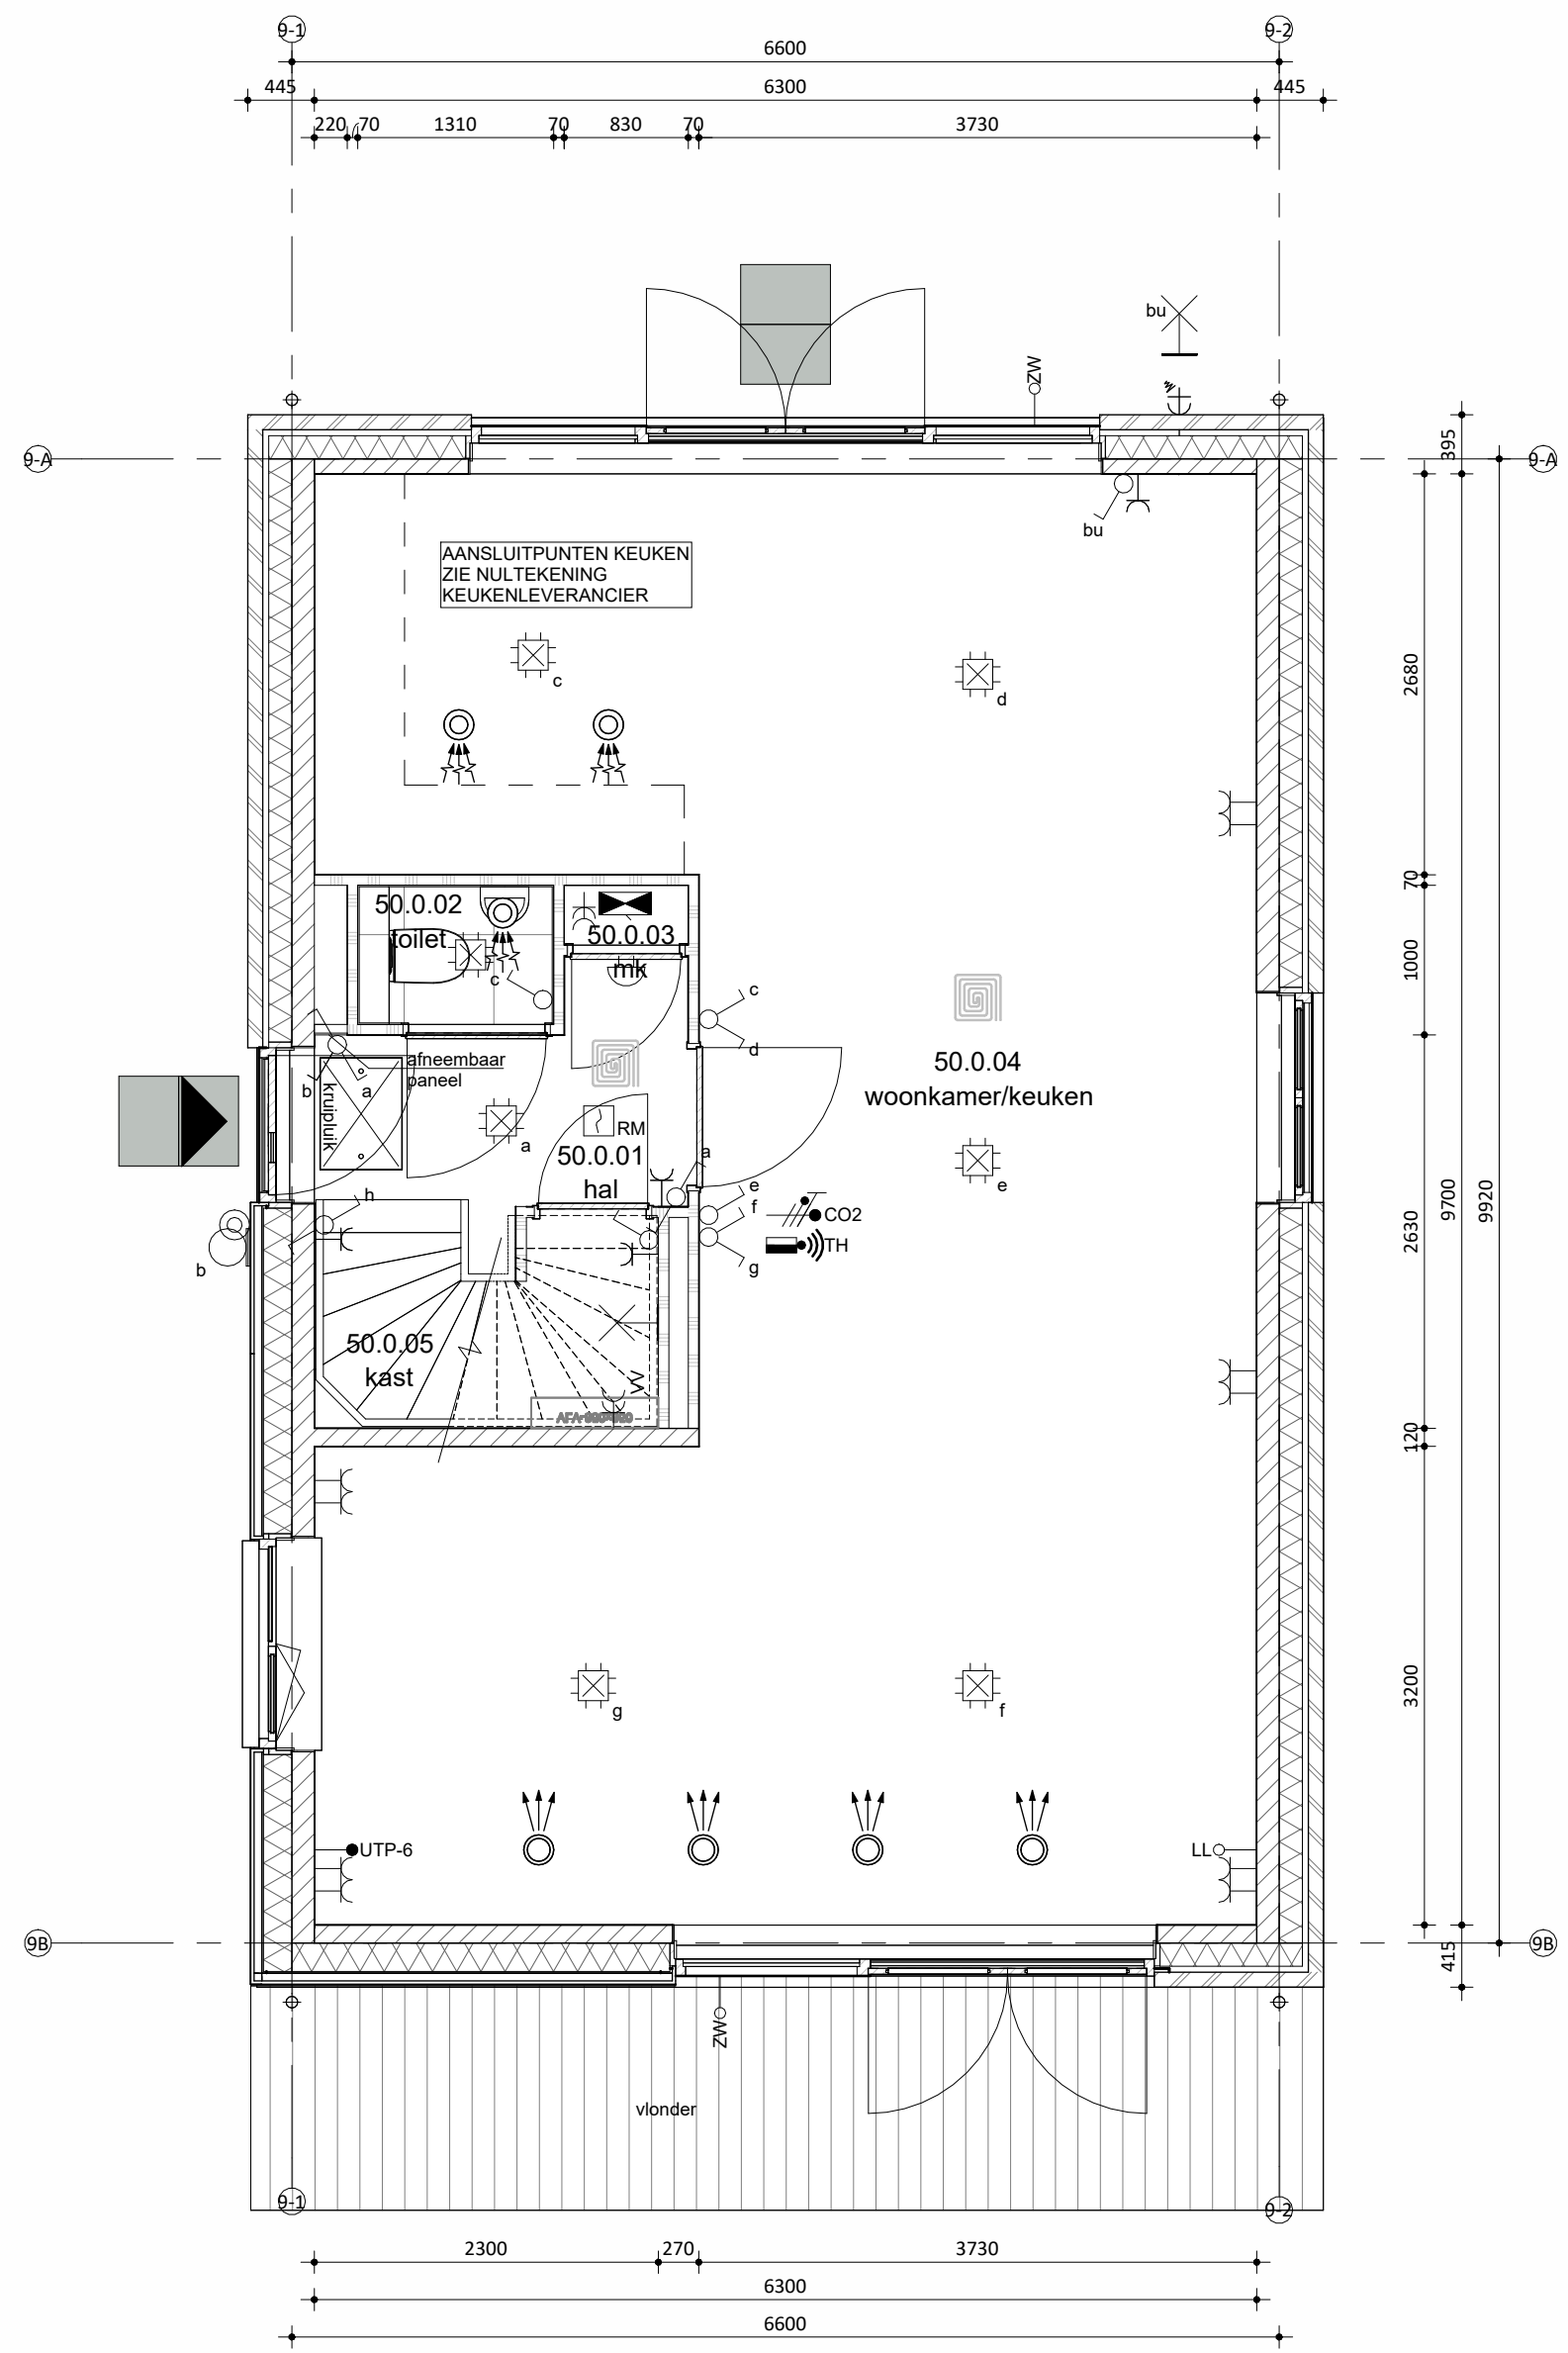

Begane grond

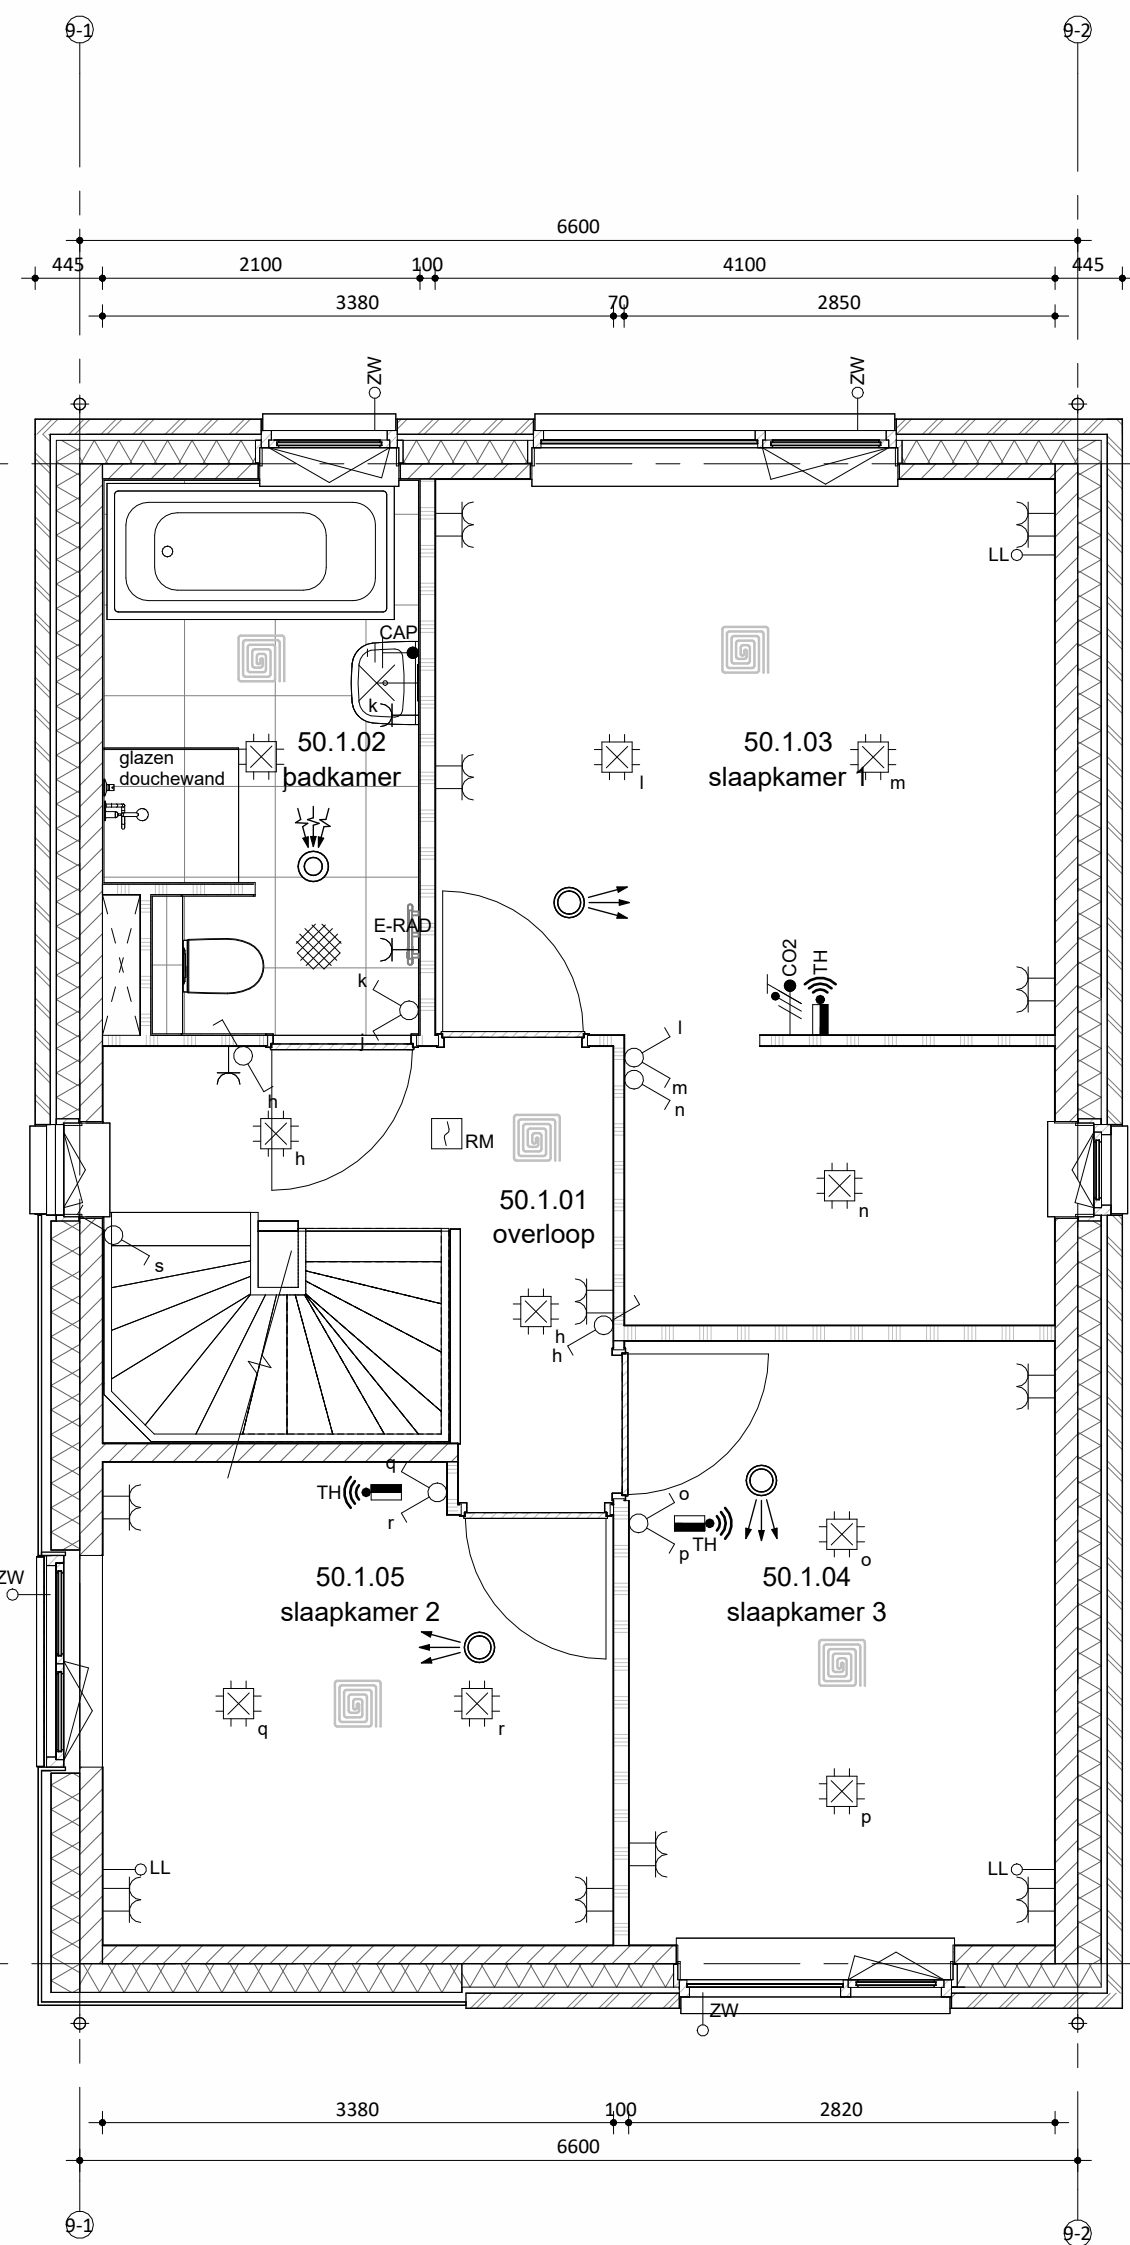

Eerste verdieping

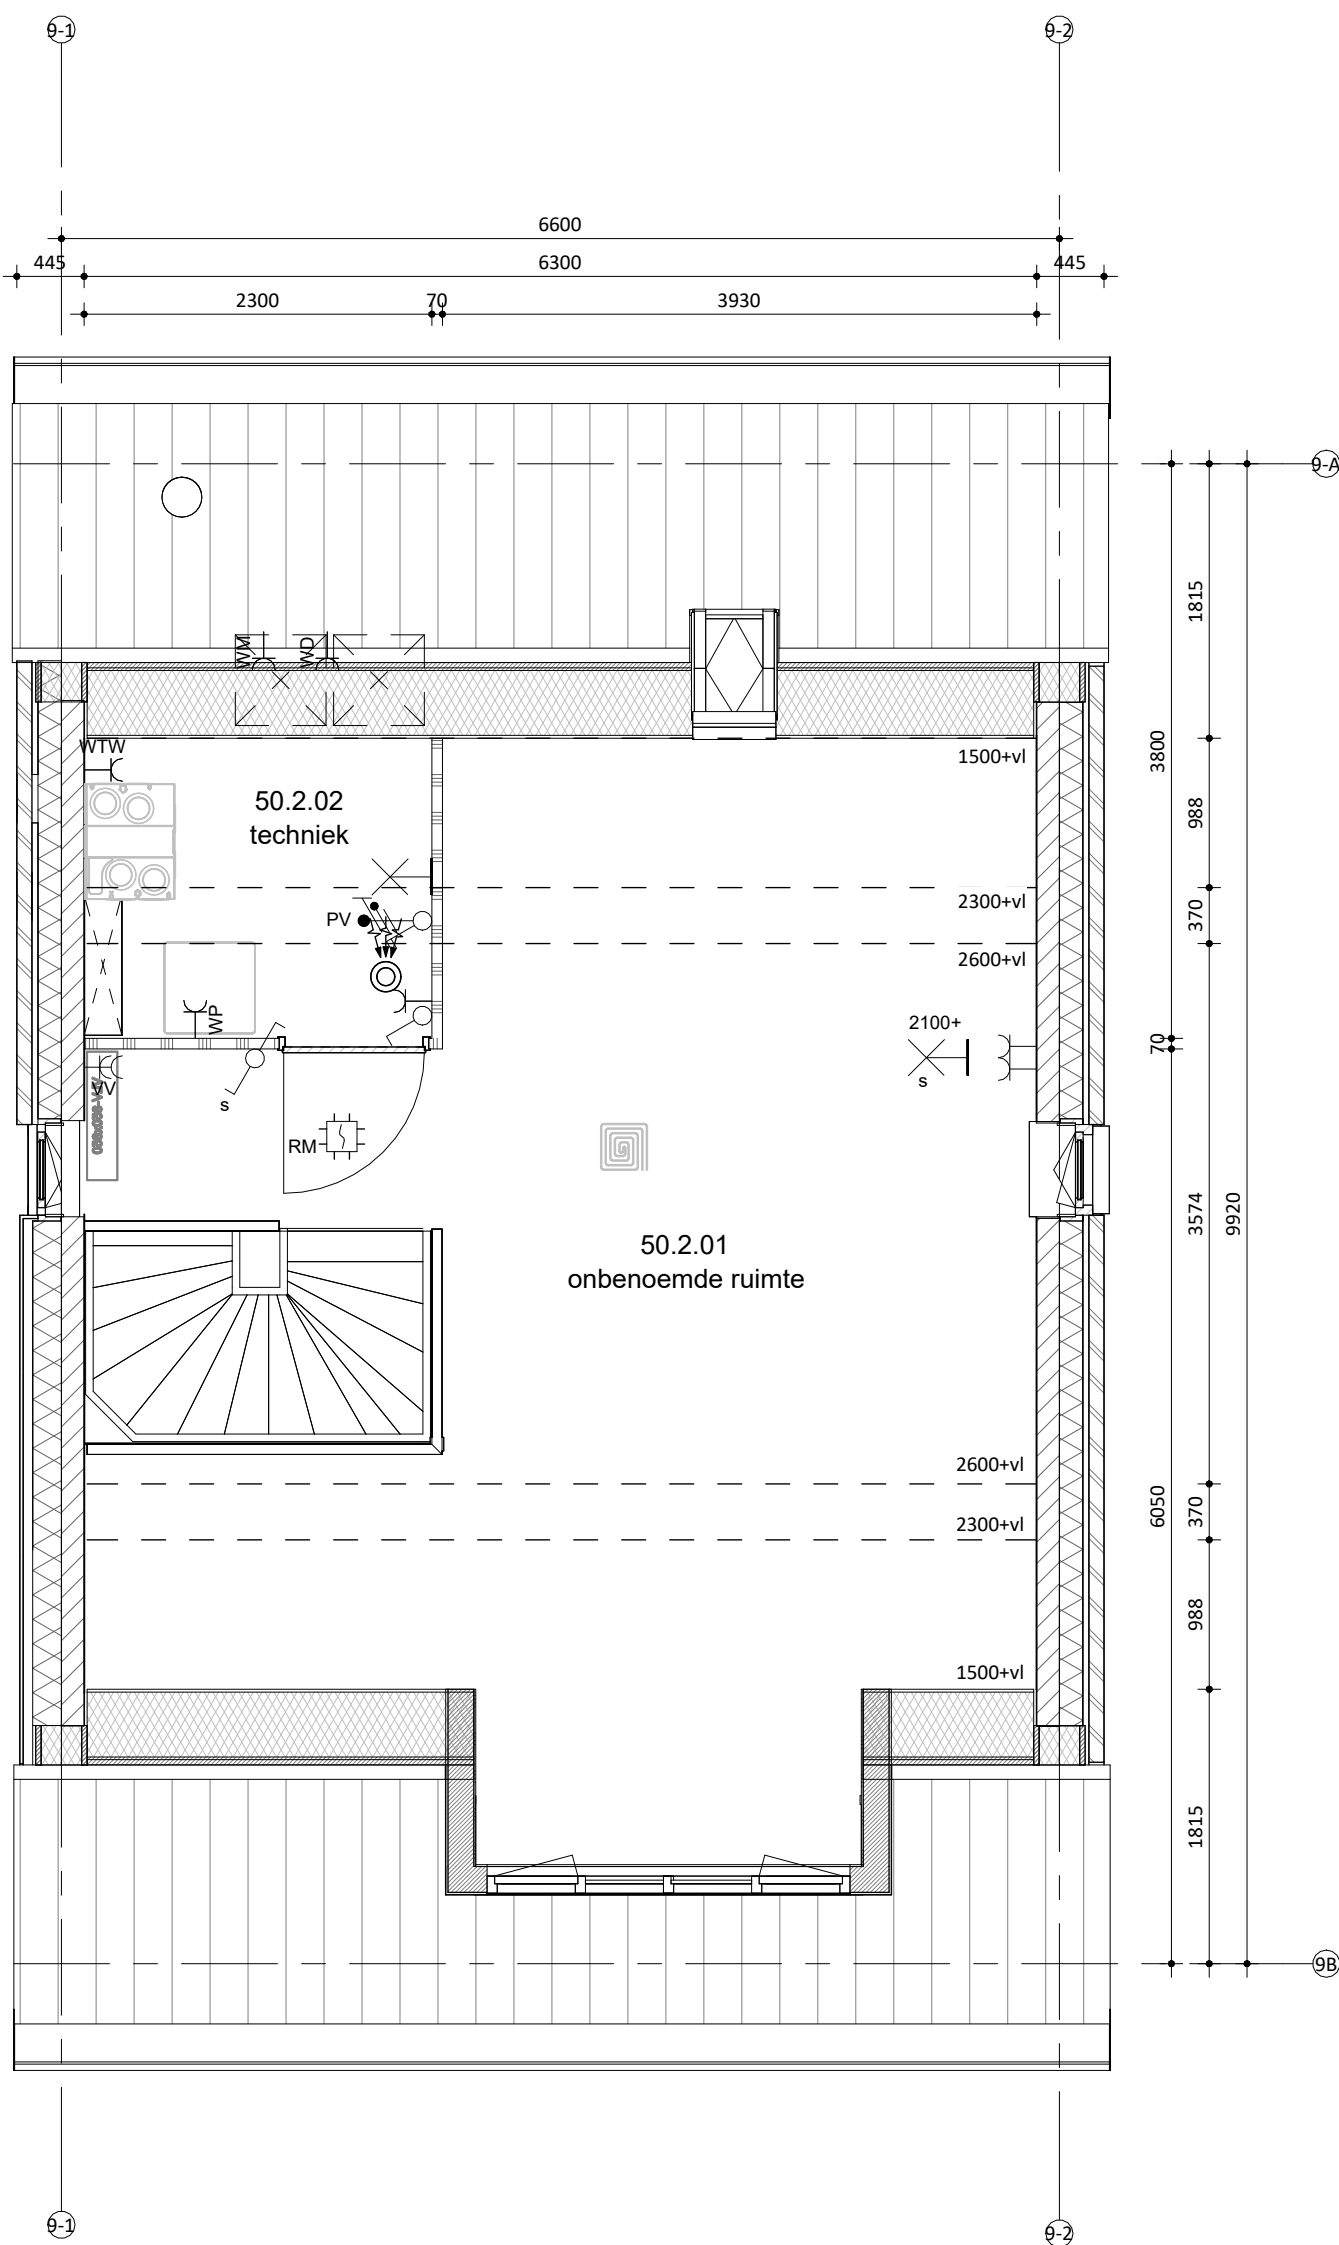

Tweede verdieping



Situatie

schaal 1:1000

	Remmers Bouwbedrijf	Maatvoering in het werk te controleren. De technische omschrijving prevaleert op de tekeningen.	
		wijzigingen:	
	A	13-05-2028	diverse wijzigingen

Kransenberg 1
5047 TR Tilburg
T: 013 - 572 63 00
E: info@remmersbouwbedrijf.nl

onderdeel:	Verkooptekening bnr 50
project:	52 woningen, Markant Fase 1 Zevenbergen
opdrachtgever:	Markvelden-Noord VOF

datum:	24-04-2026	status:	DEFINITIEF	werksnummer:	422440
schaal:	1:50/100	projectleider:	-	fase:	bladnummer:
afmeting:	A0	getekend:	jk	DO	VK_50A