


bnr 69 t/m 70

Onderdeel	Materiaal	Kleur
gevel metselwerk	baksteen metselwerk, waalformaat	lichtgrijs genuanceerd
voegwerk	cement, verdiepte voeg	lichtgrijs
kozijnen (incl draaiende delen)	hout	RAL 7047 telegrijs 4
voordeur	hout	RAL 7047 telegrijs 4
laten/geveldragers	staal, verzink en gepoedercoat	RAL 7044 zijdegrijs 4
waterslagen tpv metselwerk	prefab beton	lichtgrijs
dakbedekking	keramische dakpan	donker, antraciet
hwa	voorzijde zink, achterzijde pvc	naturol, grijs

kleuren zijn indicatief en kunnen afwijken van de werkelijkheid

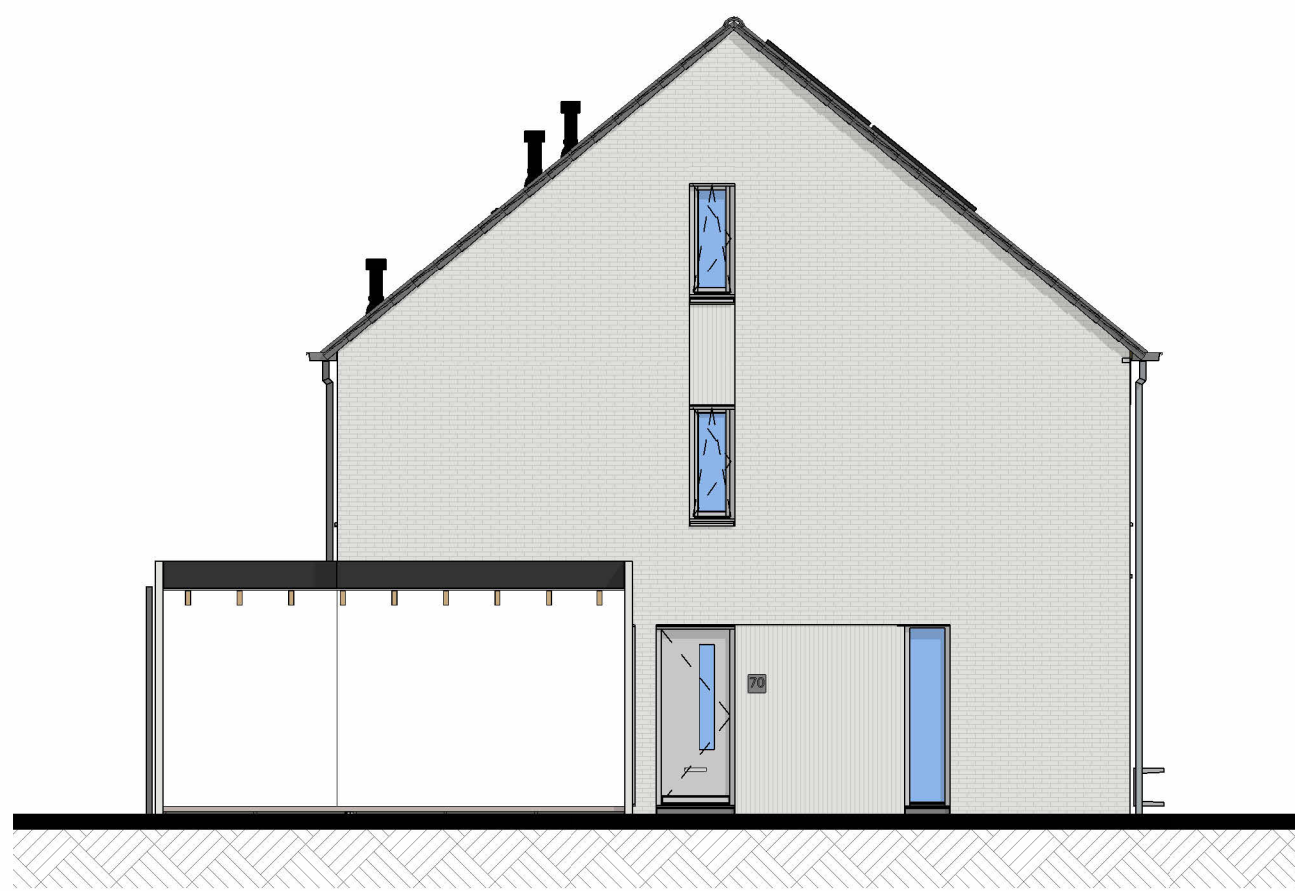

Linkergevel




Voorgevel




Rechtergevel




Achtergevel

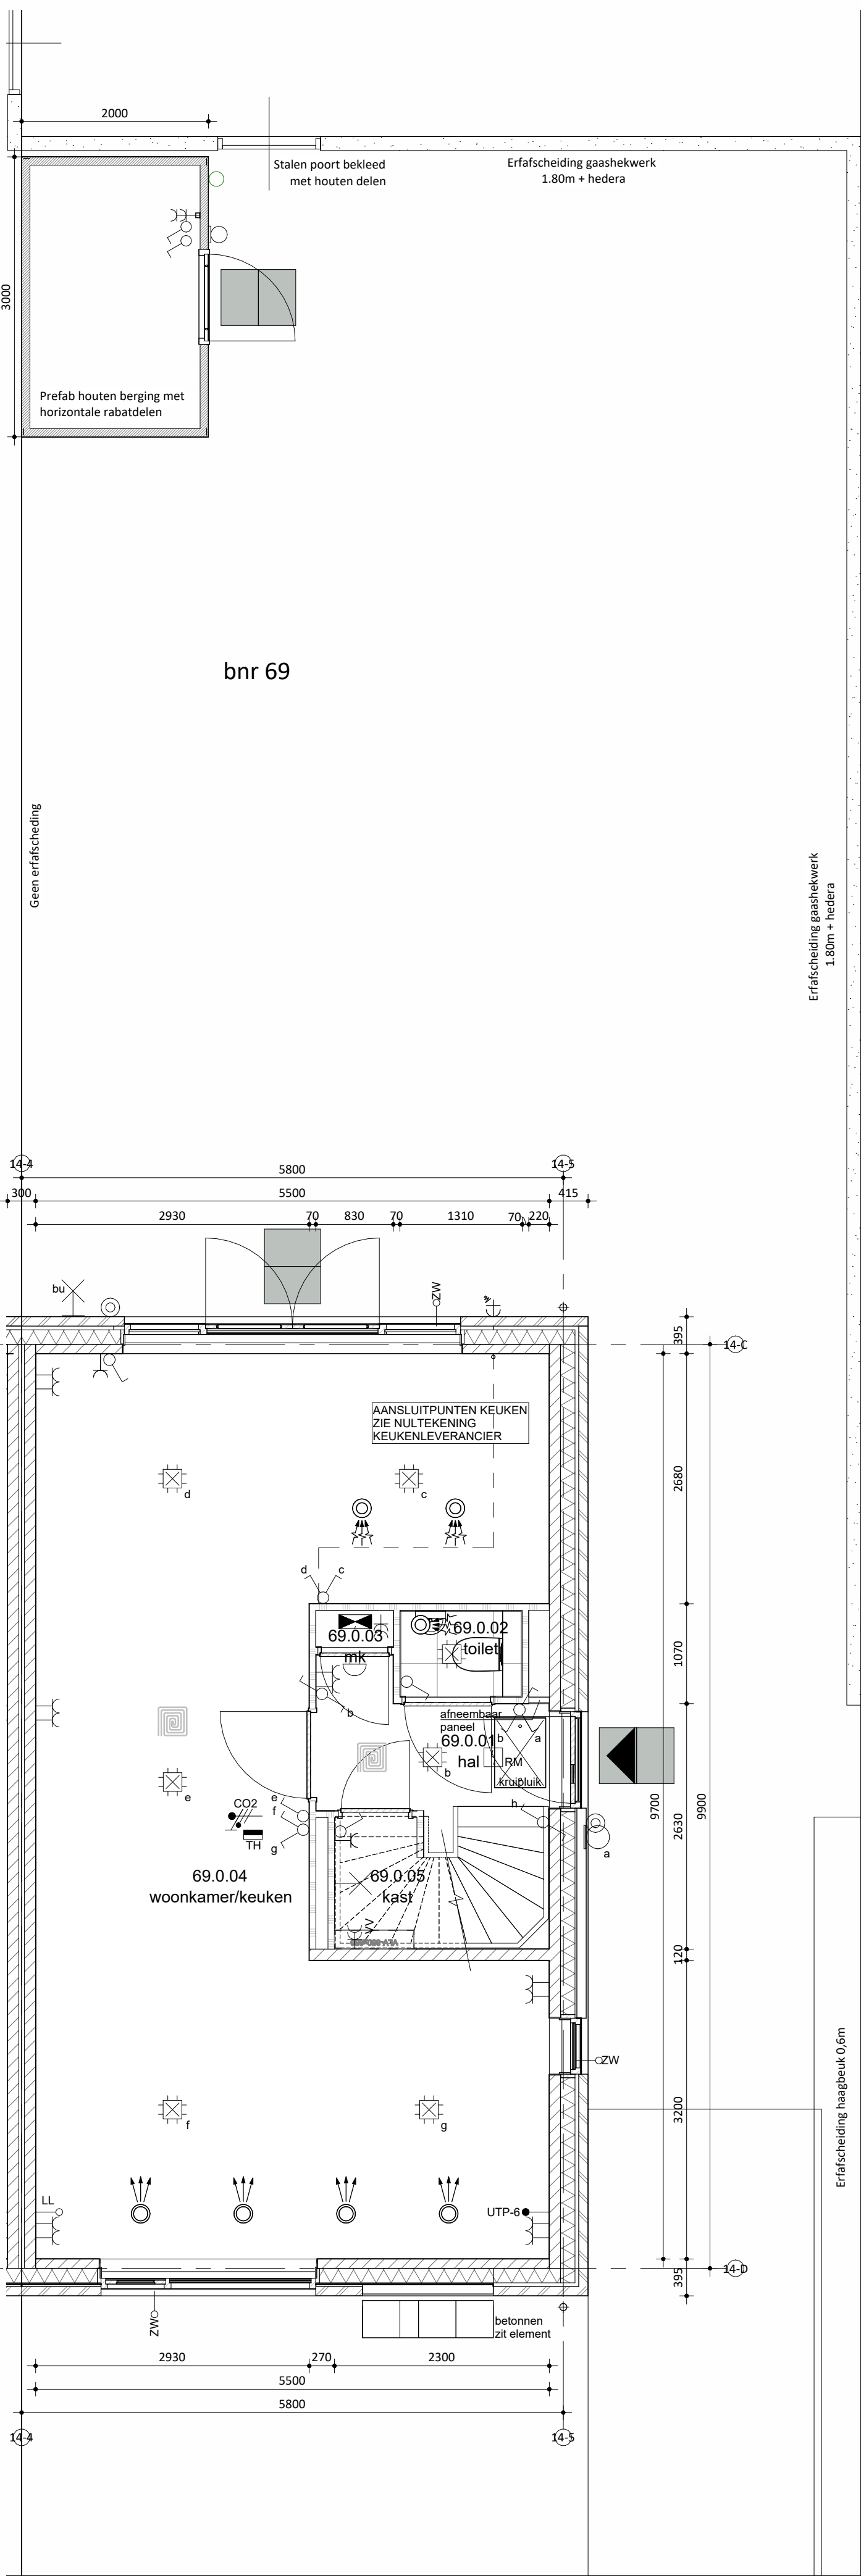


Begane grond

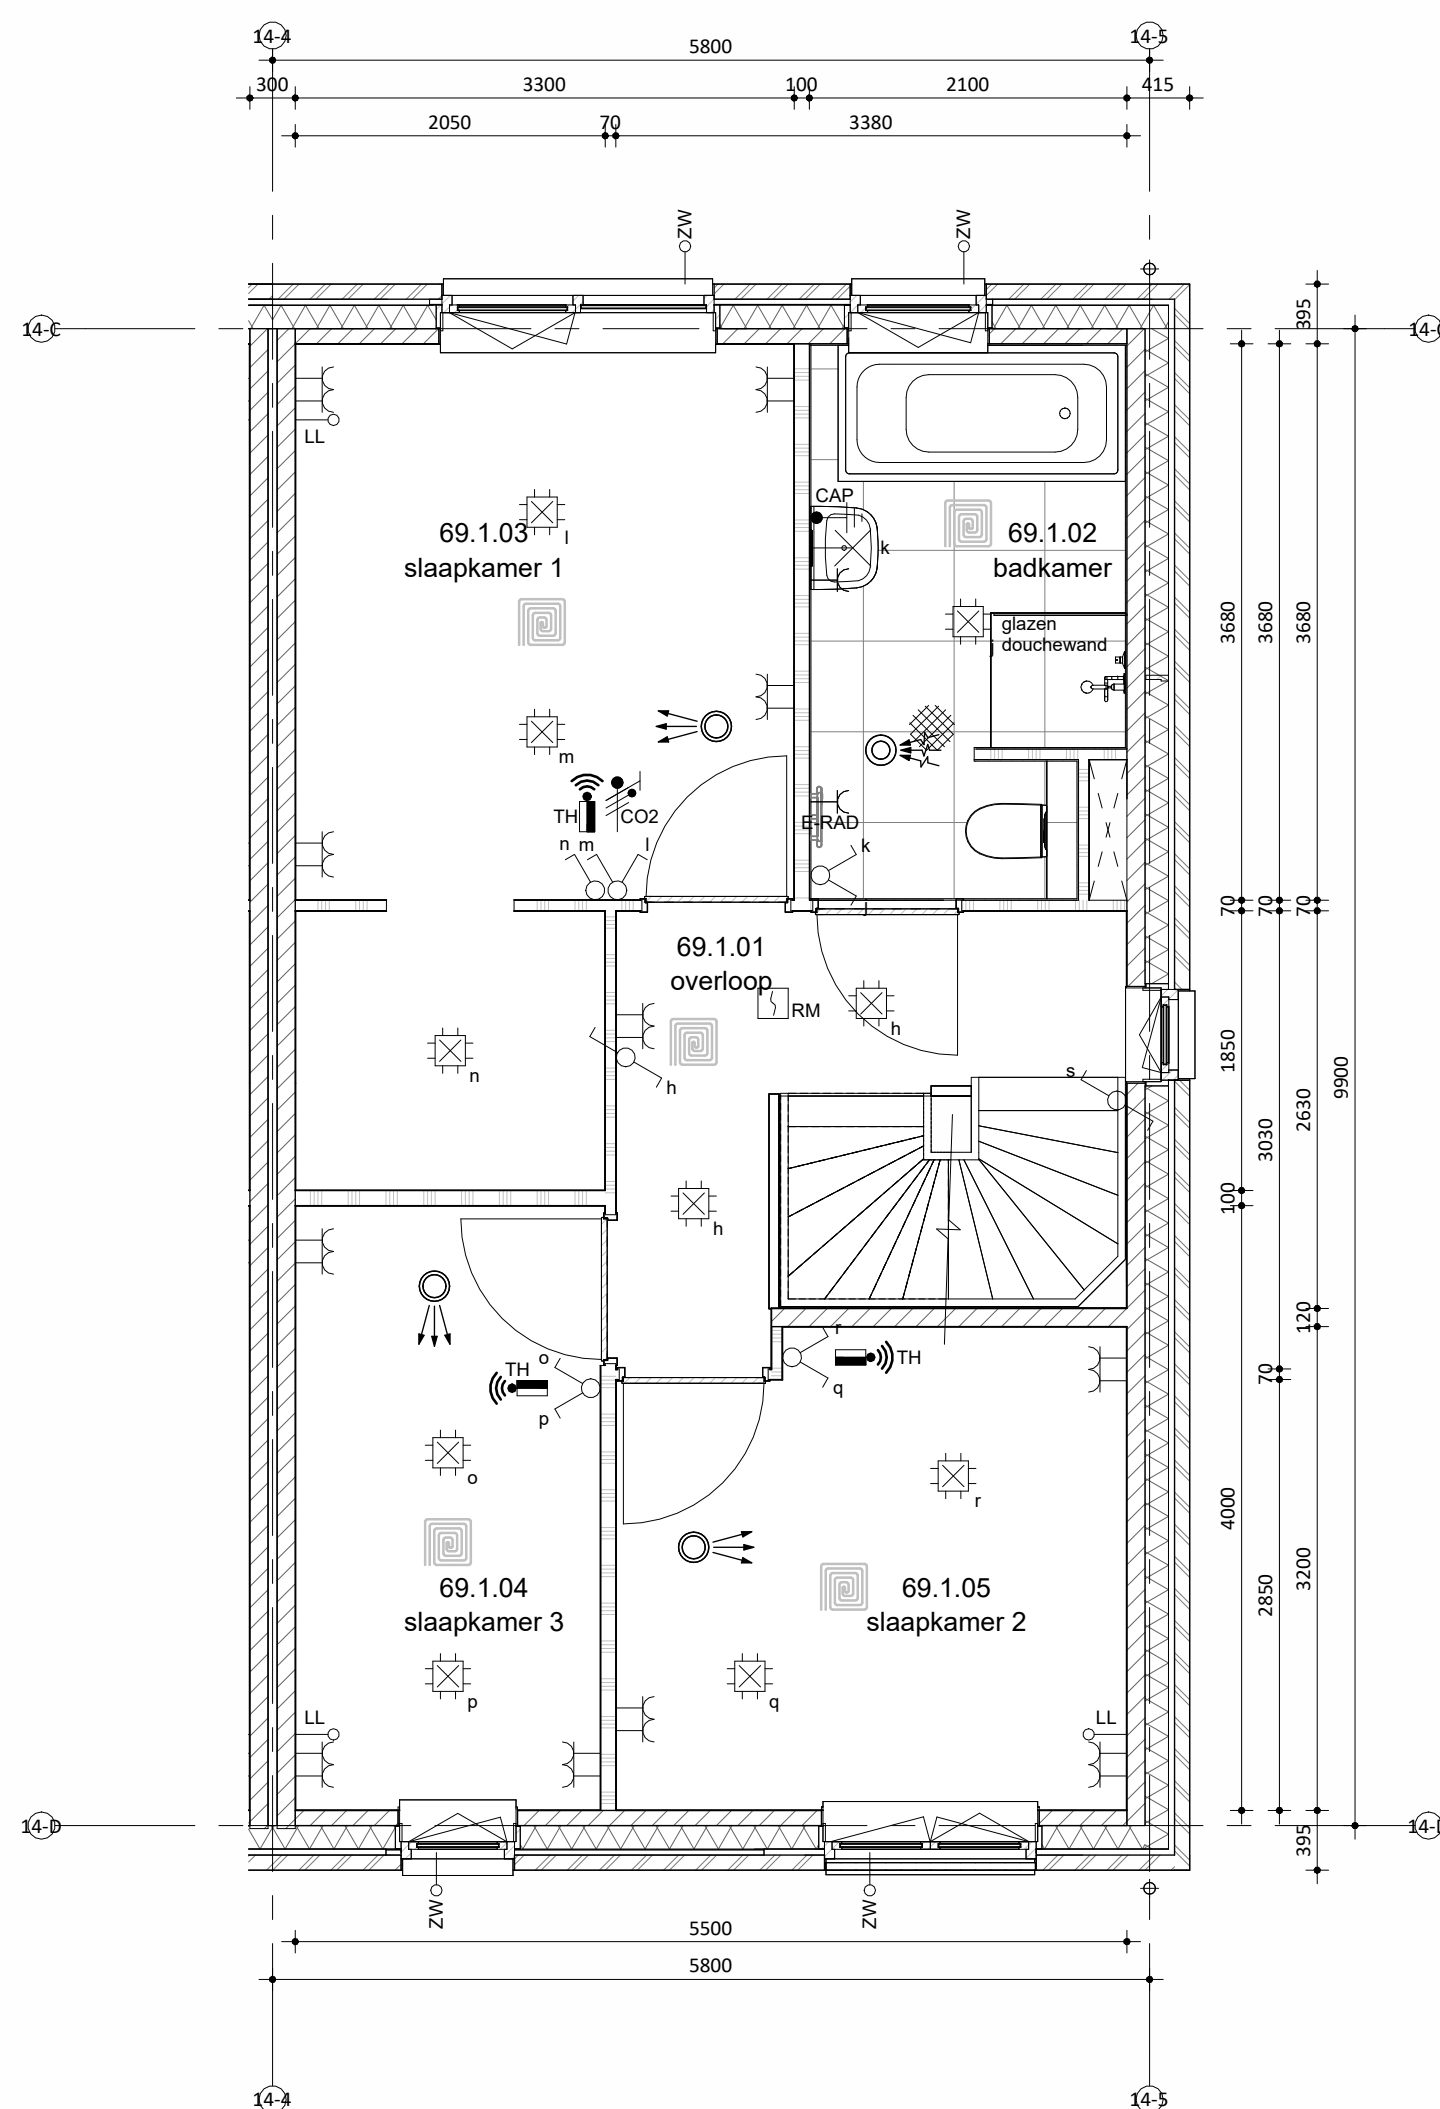

Eerste verdieping

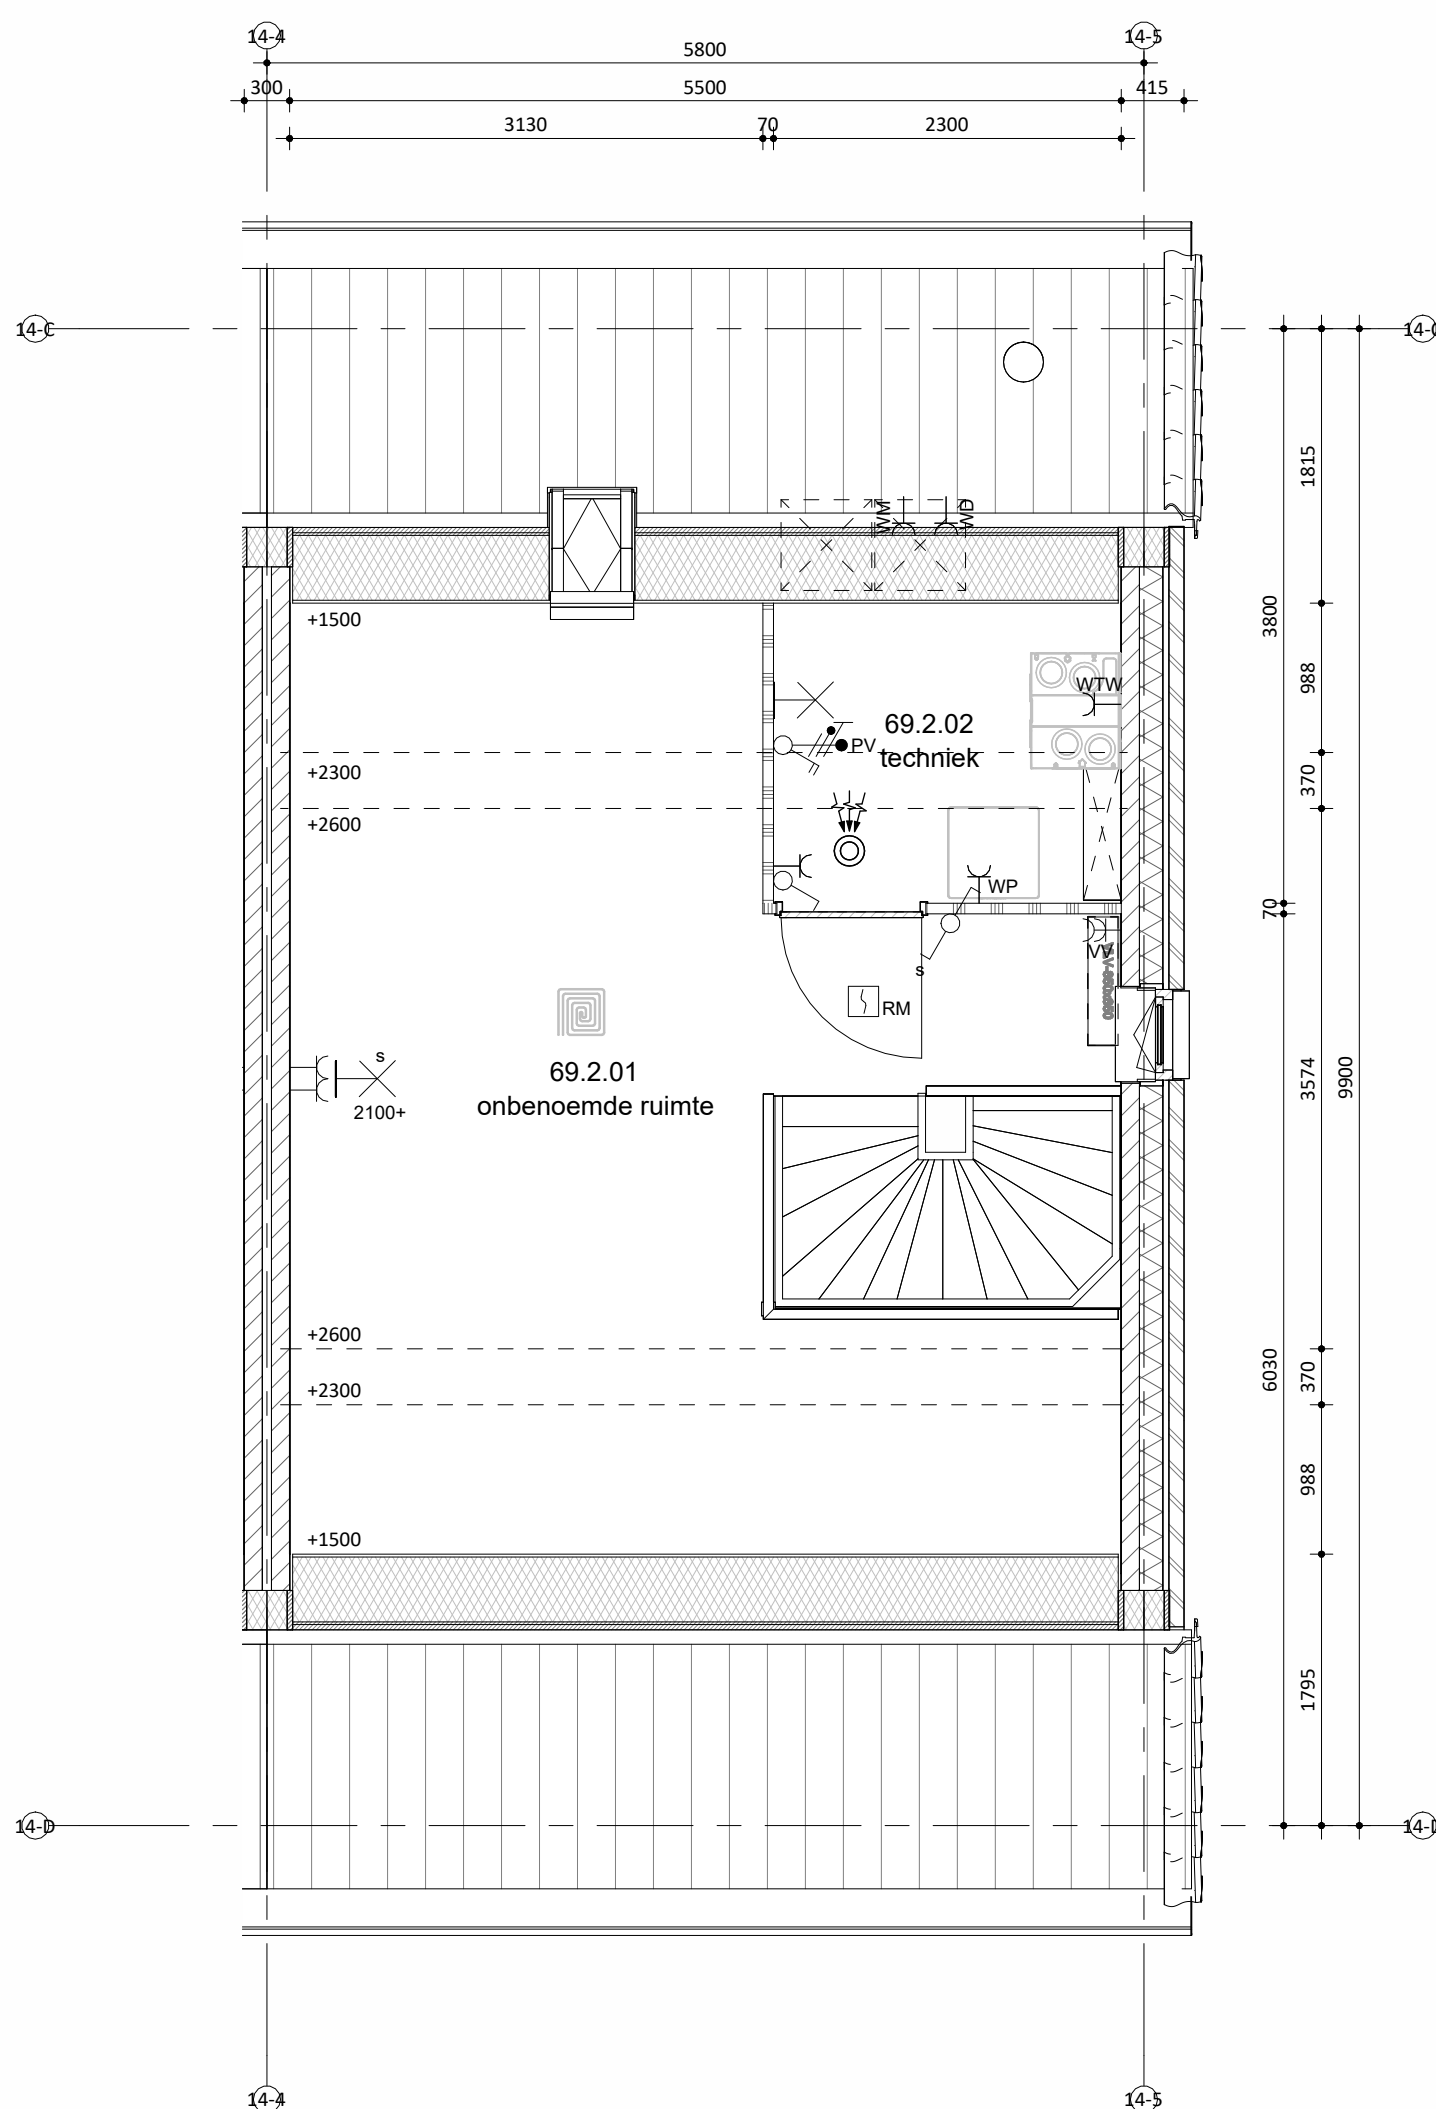

Tweede verdieping

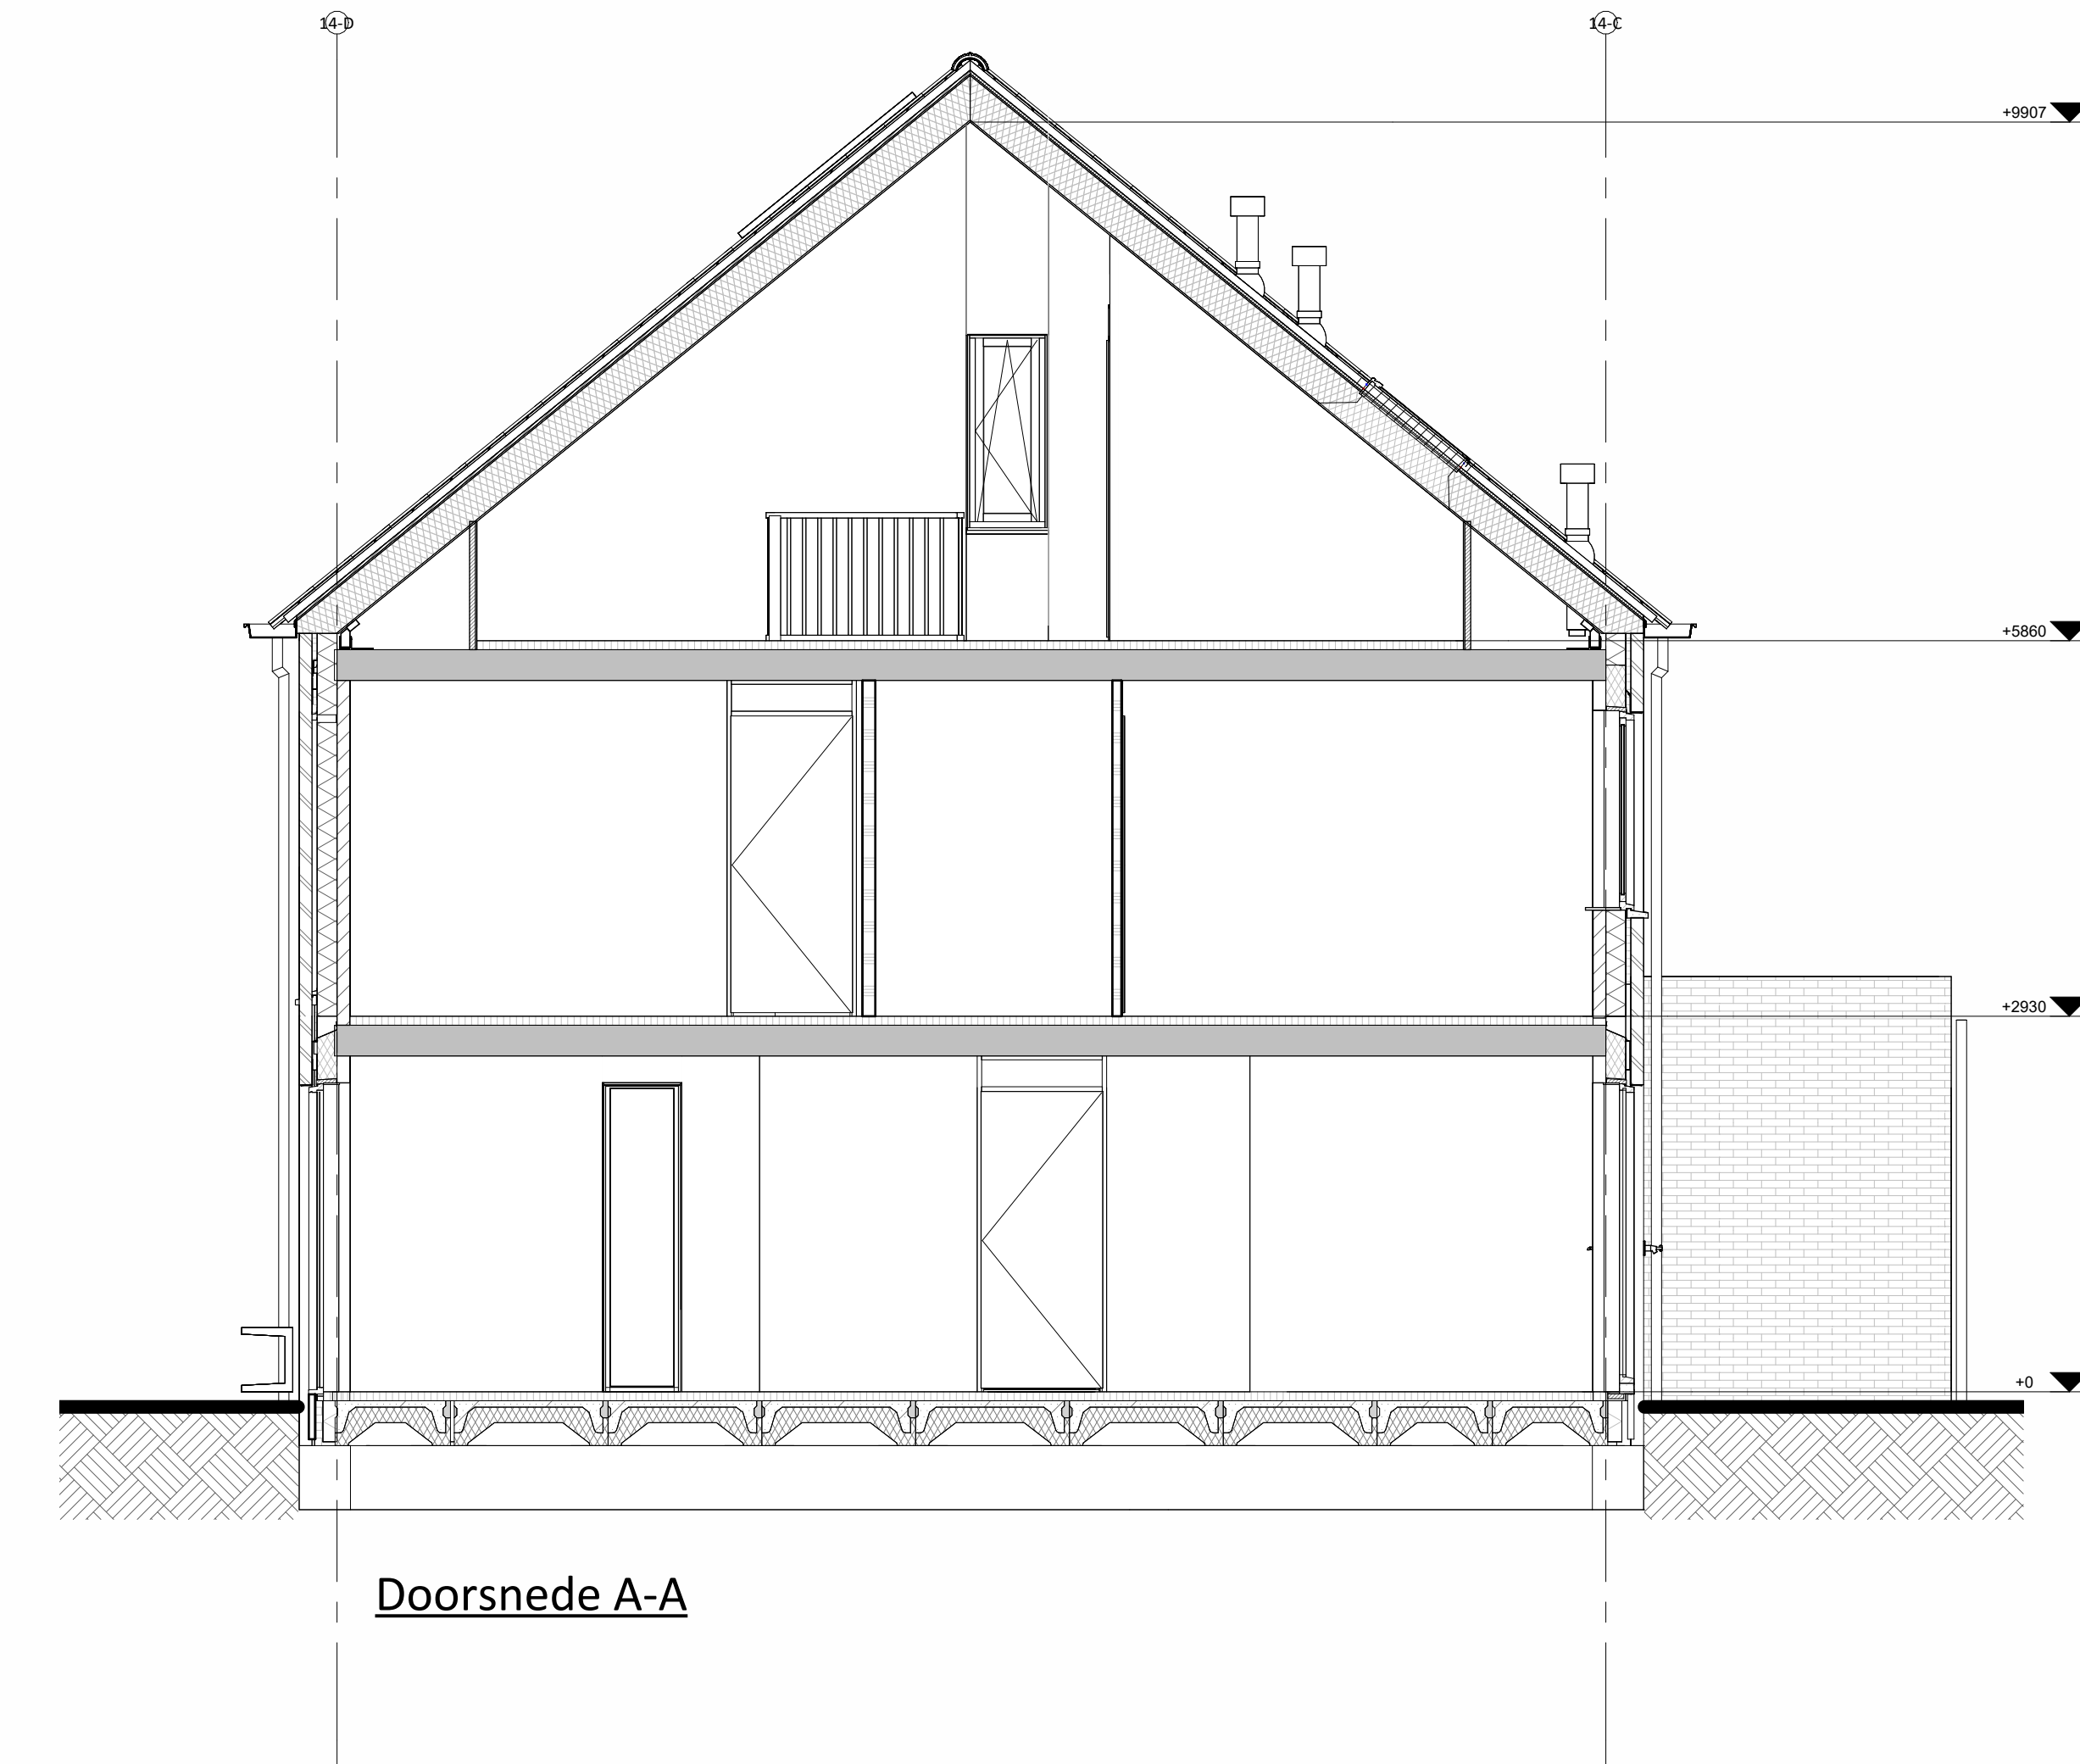

Doorsnede A-A



Situatie

schaal 1:1000

Hoogte	Symbol	Omschrijving
2100		Groepenkast
2100		Centraaldoos t.b.v. lichtpunt zonder armatuur
2100		Wandlichtpunt zonder armatuur
1200		Balddrukker
2500		Schel
1500		Videofloortest
Plafond		Rookmelder opflisch
1050		Enkelpolige schakelaar
1050		Serieschakelaar
1050		Wisselschakelaar
1050		Kruisschakelaar
300		Loze leiding
300		Loze leiding Zonwering
300		CAI aansluitpunt
300		UTP aansluitpunt
300		Enkele wandcontactdoos
300		Dubbele wandcontactdoos
300		Wandcontactdoos 2-voudig opbouw
300		Wandcontactdoos 2-voudig opbouw Vloerverwarming
300		E-RAD - Elektr. radiator badkamer
300		WP - Wasmachine
300		WM - Wasmachine
300		WD - Wasdroger
1500		CO2 Sensor (t.b.v. ventilatie systeem)
1500		Thermostaat RF
1700		Centraal aardpunt badkamer
1700		Aardmat
Plafond		Ventilatie Afzuig-ventiel
Plafond		Ventilatie Inblaas-ventiel
		WTW unit
		Verdelers vloerverwarming