

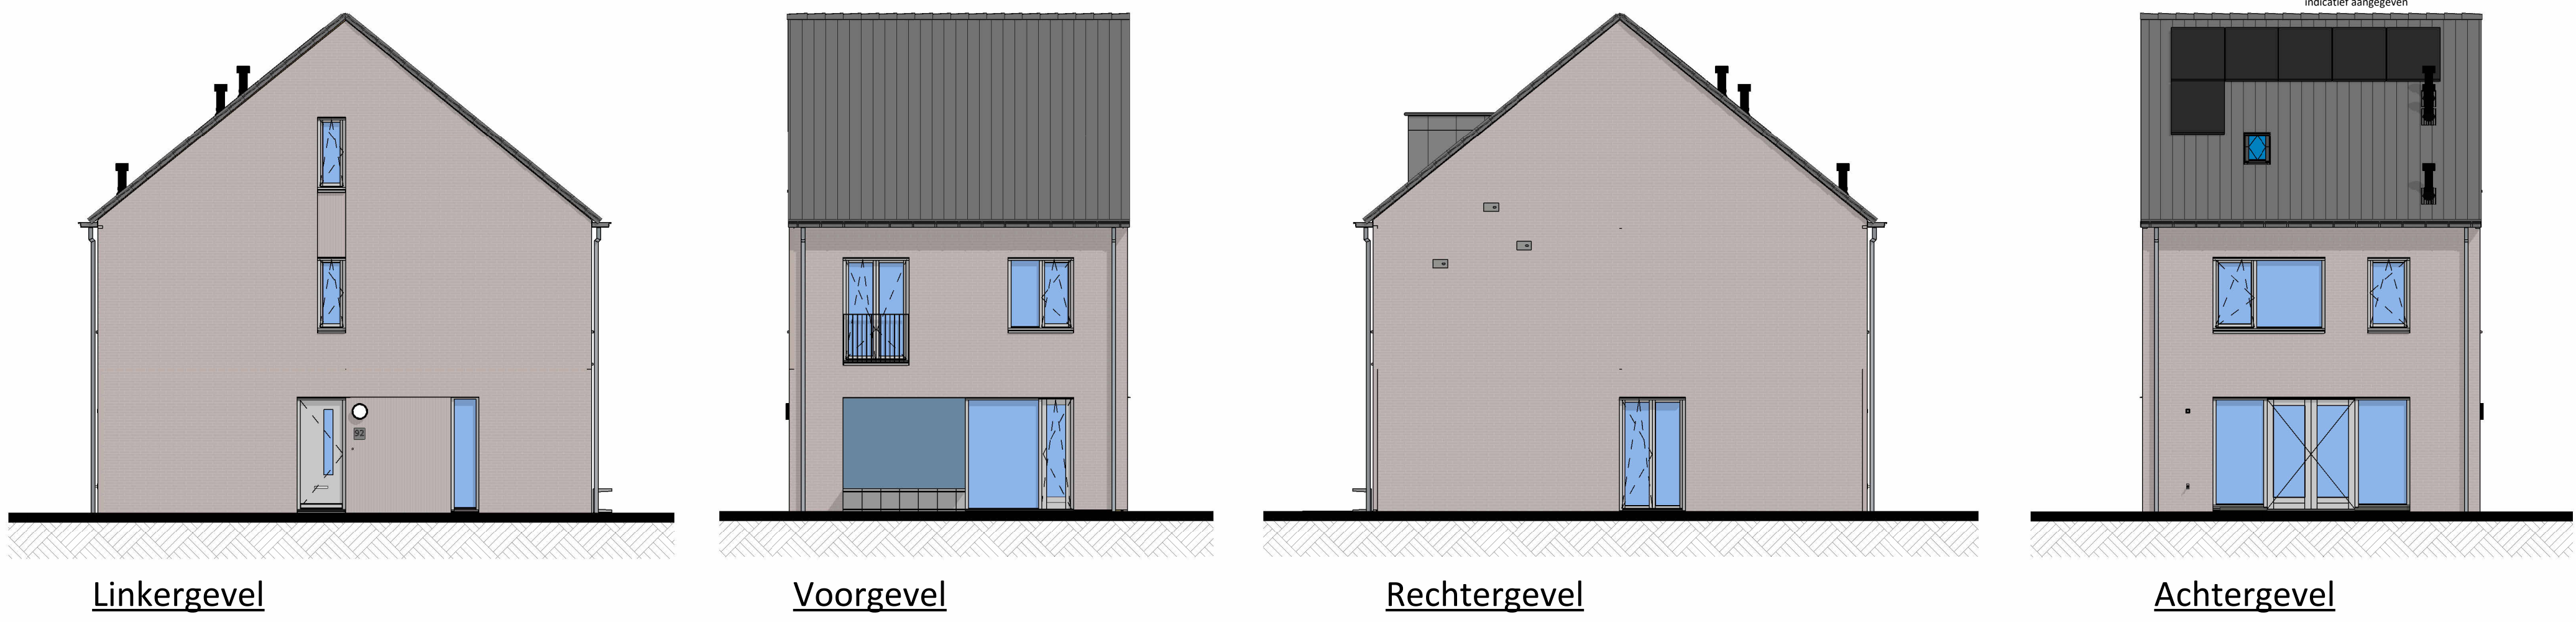
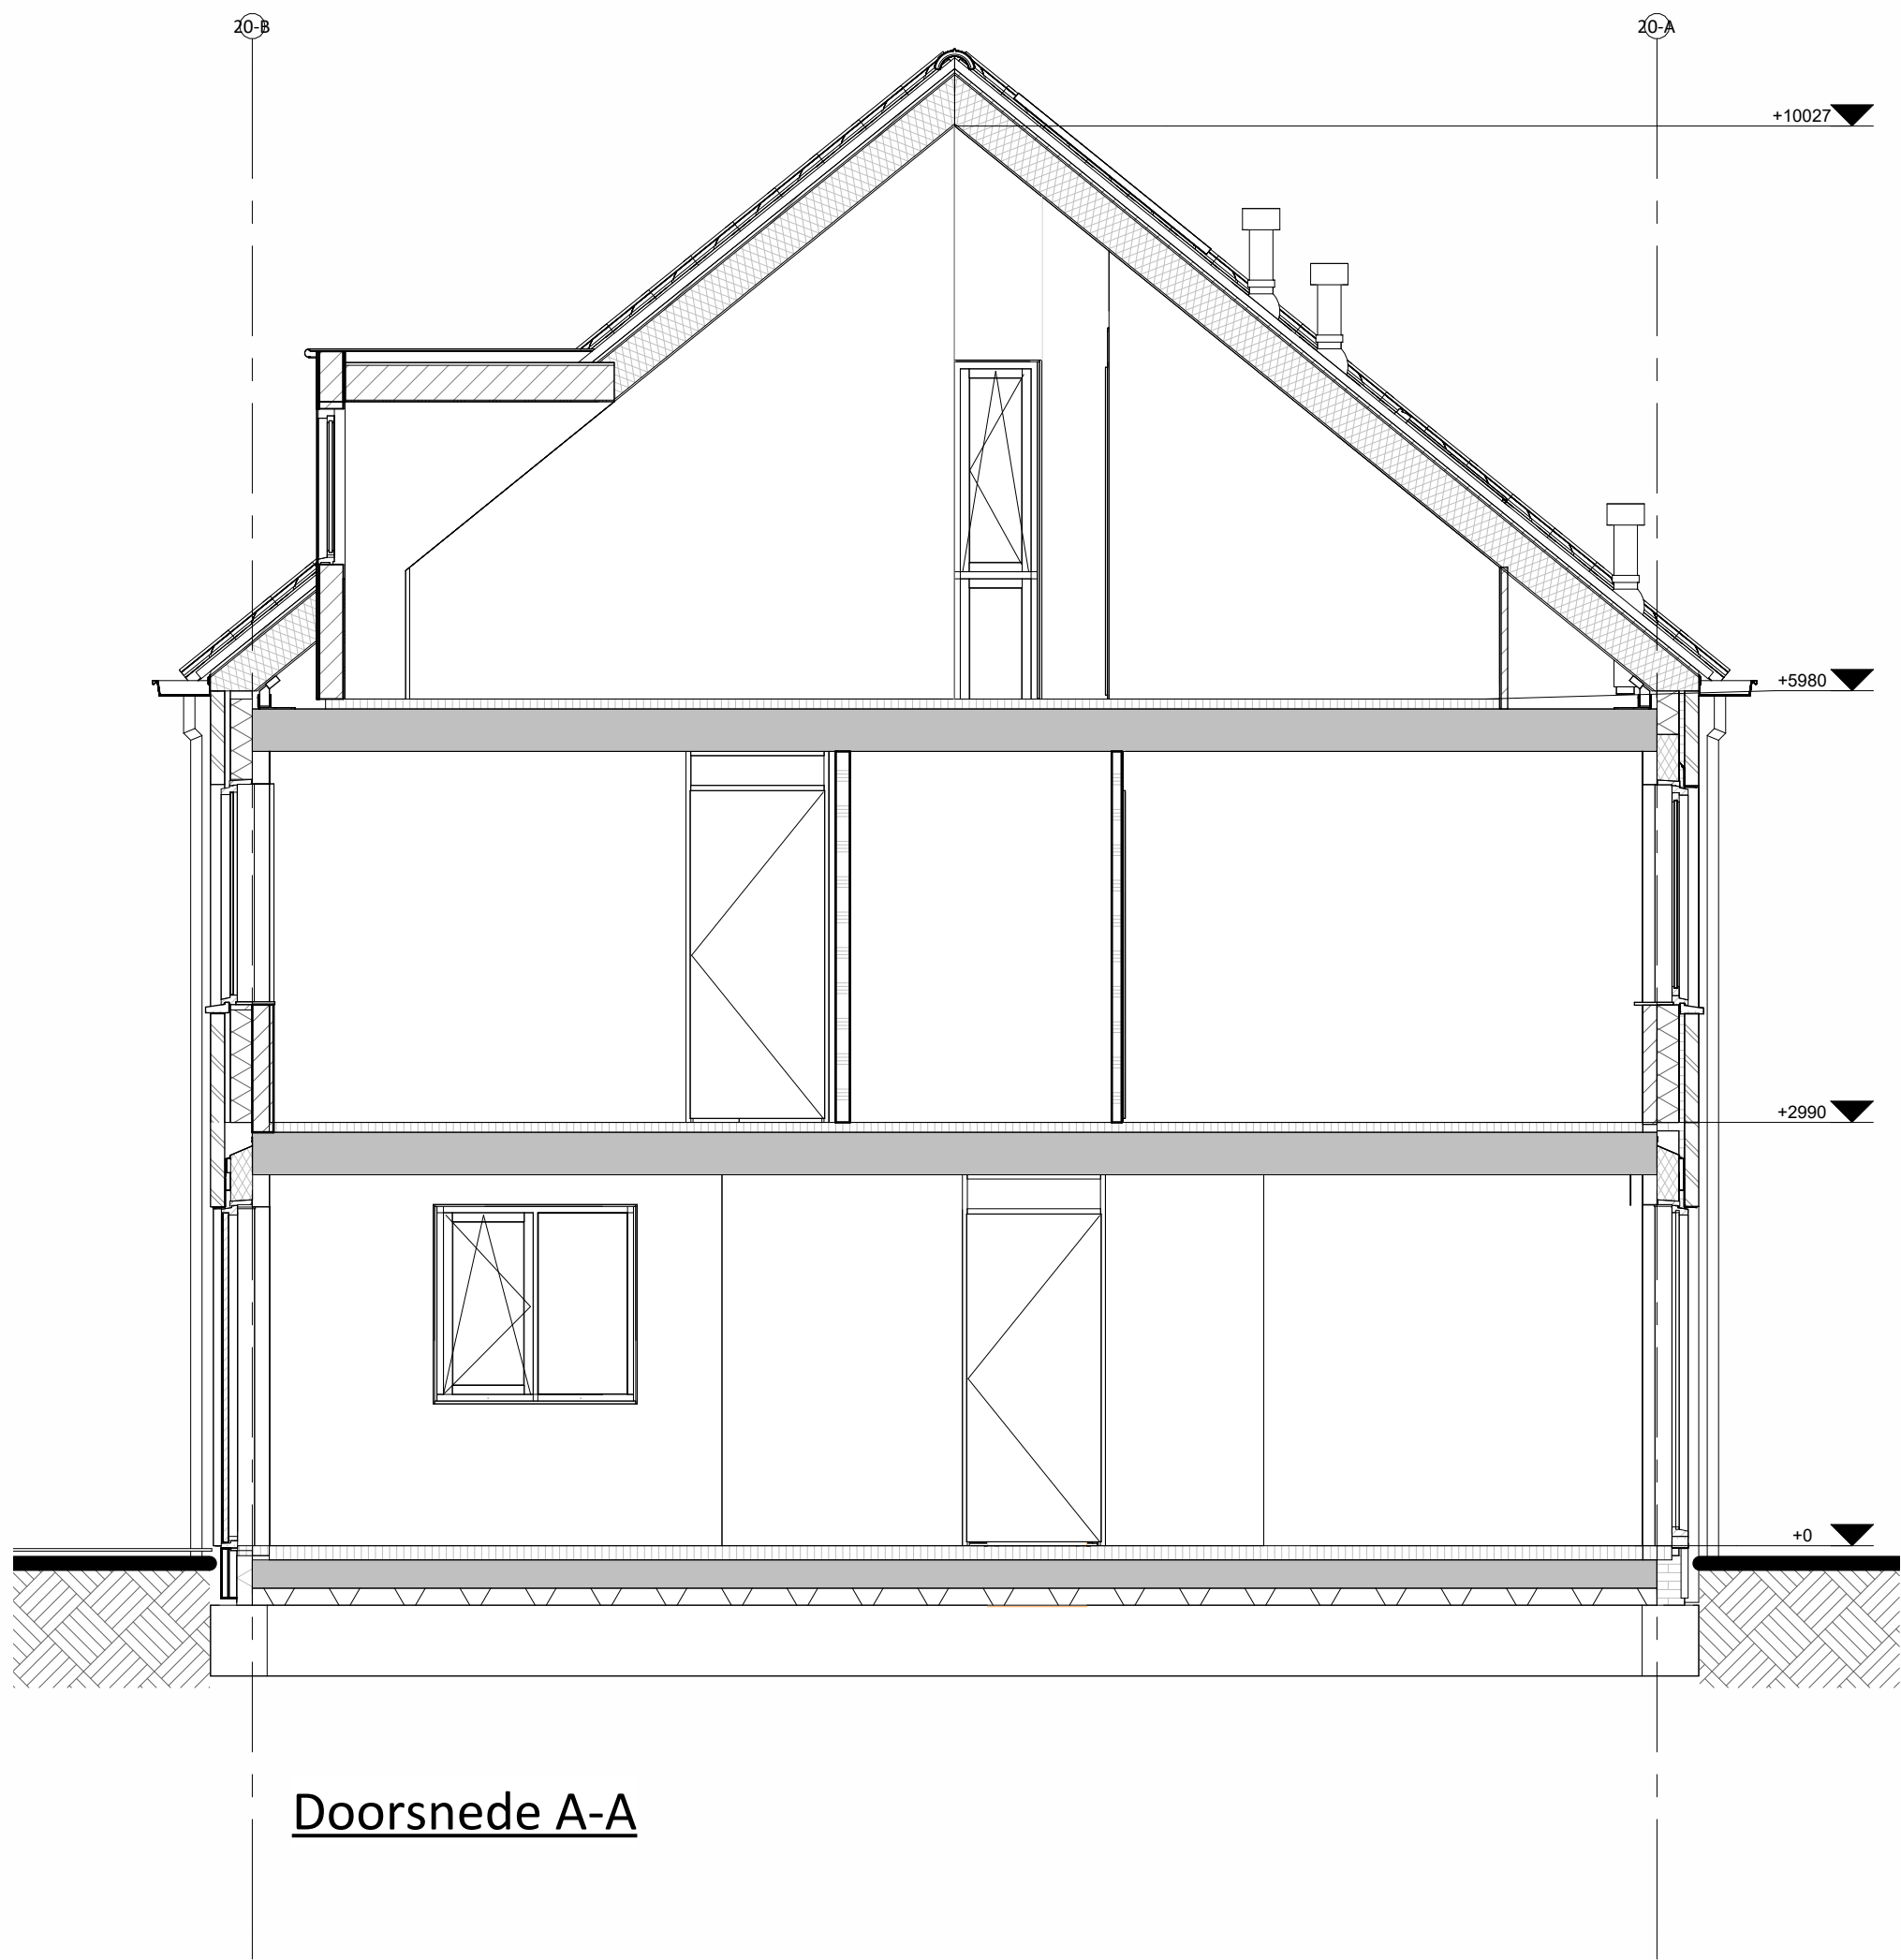


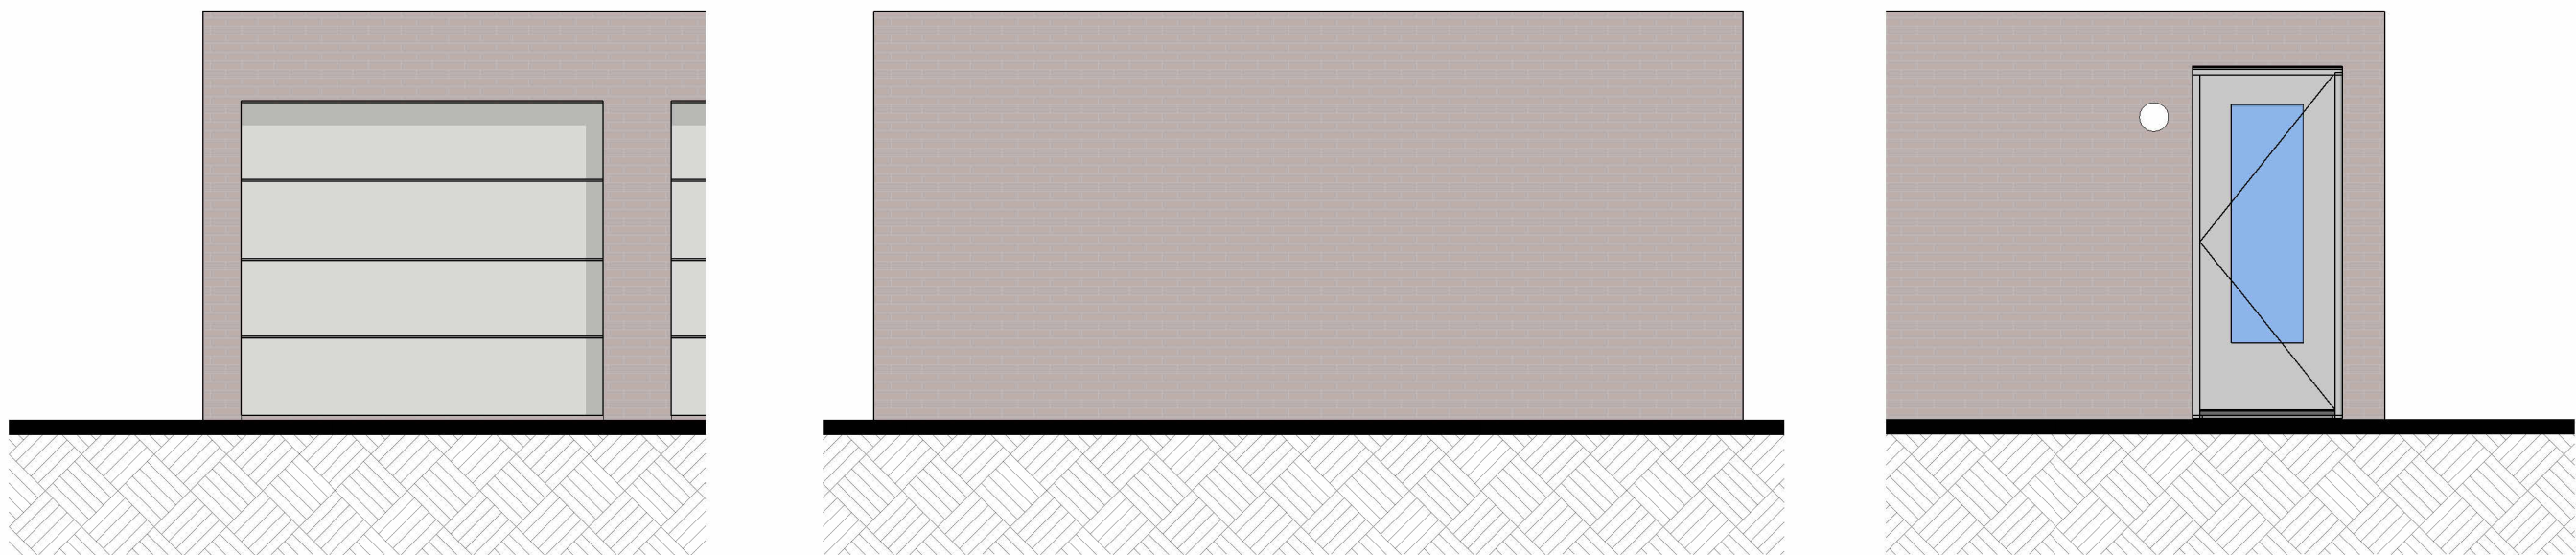


bnr 82 t/m 85		
Onderdeel	Materiaal	Kleur
speciaal gevelmateriaal	glas mozaik	Blue Sky
voegwerk	cement, verdiepte voeg	manhattan
gevel metselwerk	baksteen handvorm kloosterwaard	grijs genuanceerd
	Nunpspeet, waalformaat	
voegwerk	cement, verdiepte voeg	lichtgrijze voeg
kozijnen	hout	RAL 7047 telegrijs 4
(incl draaiende delen)		
voordeur	hout	RAL 7047 telegrijs 4
lateien/geveldraggers	staal, verzink en gepoedercoat	RAL 7044 zijdegrijs
waterslagen tpv metselwerk	prefab beton	lichtgrijs
waterslagen tpv STO	aluminium	RAL 7047 telegrijs 4
dakbedekking	keramische dakpan	donker, antraciet
hwa	voorzijde zink, achterzijde pvc	naturel, grijs

kleuren zijn indicatief en kunnen afwijken van de werkelijkheid

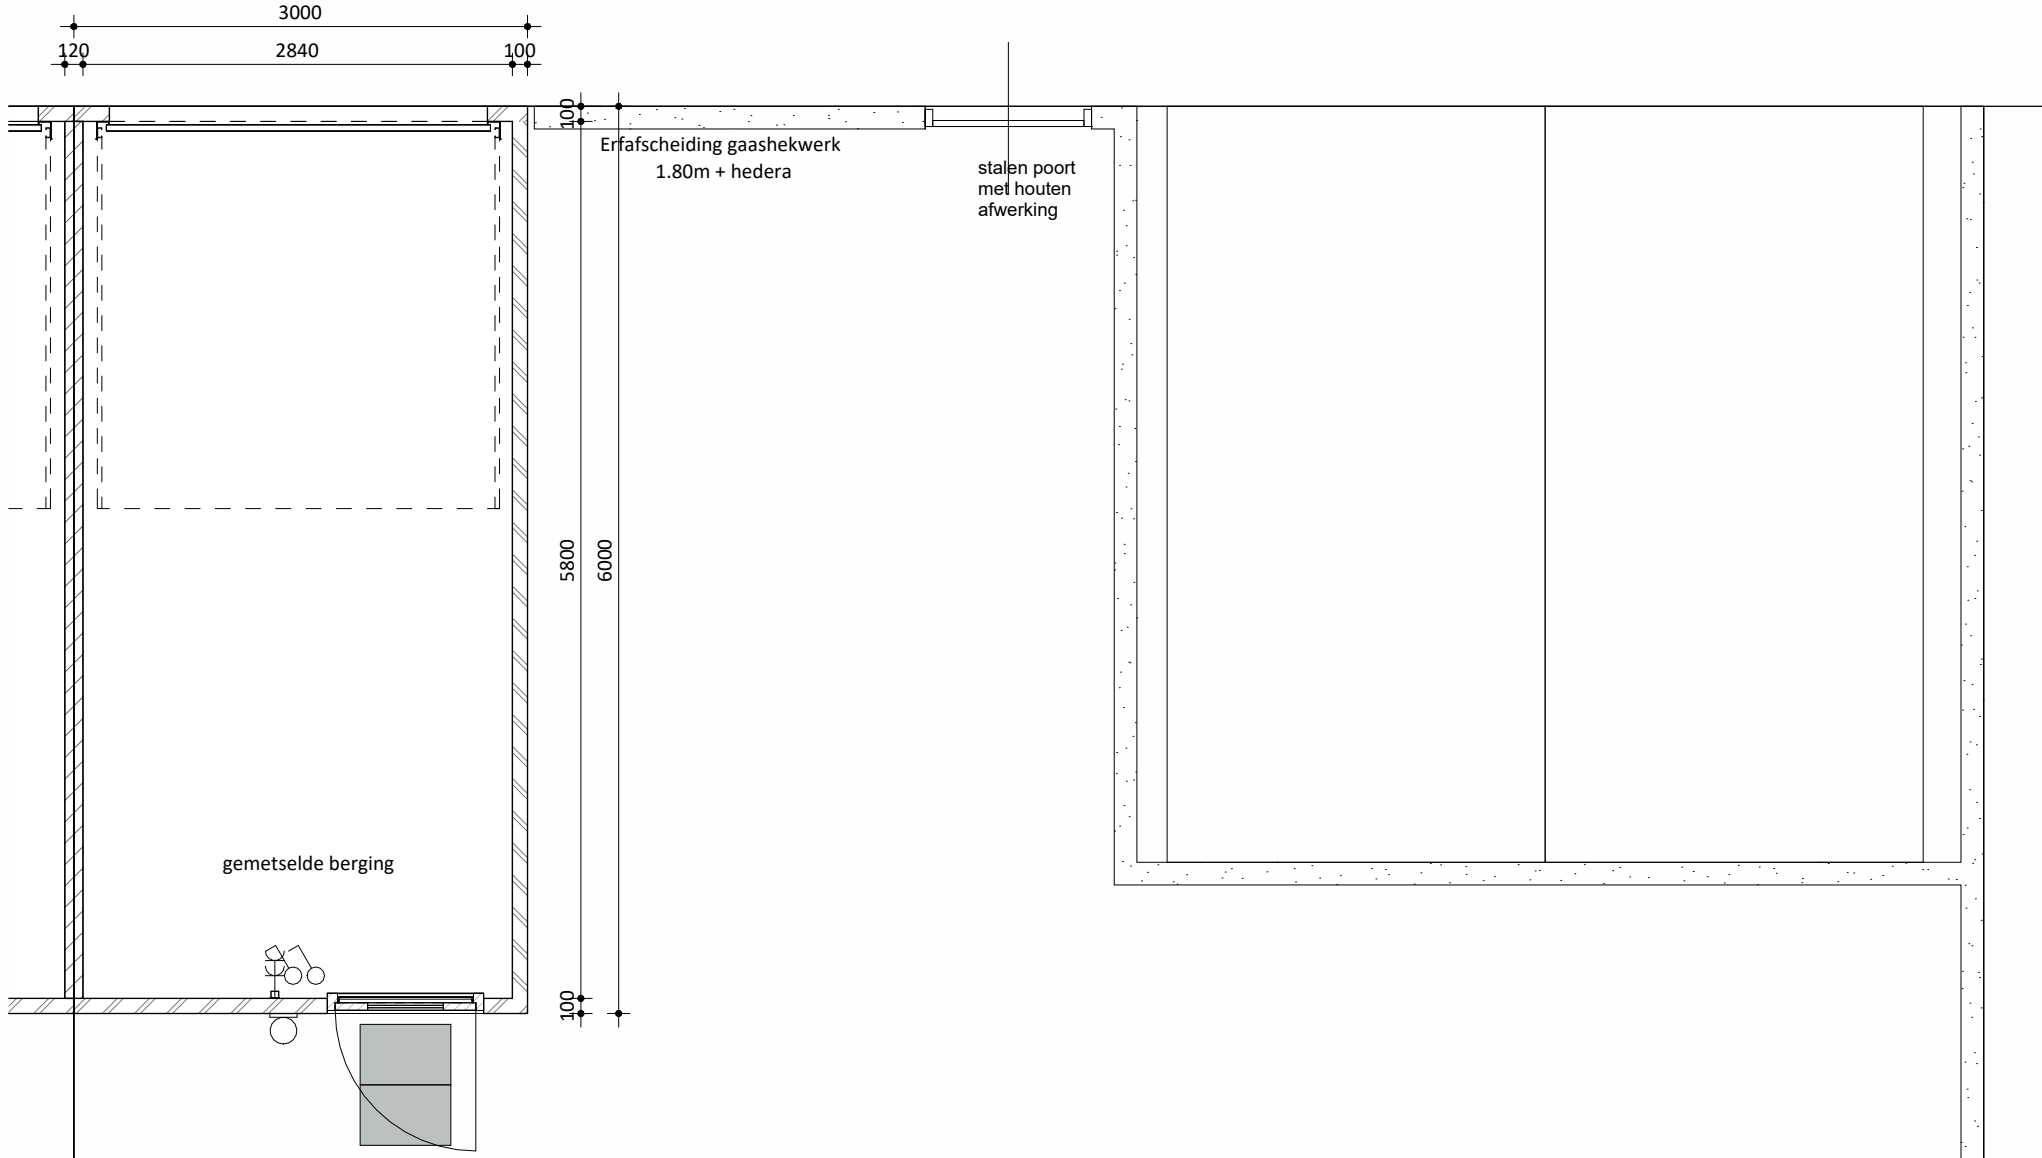


Hoogte (v.l.)	Symbol	Omschrijving
		Groepenkast
Plafond		Centraaldoos t.b.v. lichtpunt zonder armatuur
2100		Wandlichtpunt zonder armatuur
1200		Beldrukker
2500		Schel
1500		Videoscantoestel
Plafond		Rookmelder optisch
1050		Enkelpolige schakelaar
1050		Enkelpolige schakelaar met wandcontactdoos
1050		Serieschakelaar
1050		Wisselschakelaar
1050		Kruisschakelaar
300		Loze leiding
300		Loze leiding Zonwering
300		CAI aansluitpunt
300		UTP aansluitpunt
300		Enkele wandcontactdoos
300		Dubbele wandcontactdoos
300		Wandcontactdoos 2-voudig opbouw
300		Wandcontactdoos 2-voudig opbouw Voerverwarming
300		E-RAD - Elektr. radiator badkamer 260+VL
300		WP - Wasmachine n.t.b.
300		WM - Wasmachine 1200+VL
300		WD - Wasdroger 1200+VL
1500		CO2 Sensor (t.b.v. ventilatie systeem)
1500		Thermostaat RF
1700		Centraal aarpunt badkamer
vloer		Aardmat
Plafond		Ventilatie Afzuig-ventiel
Plafond		Ventilatie Inblaas-ventiel
		WTW unit
		Verdelersysteem
		Verdelersysteem


bnr 92

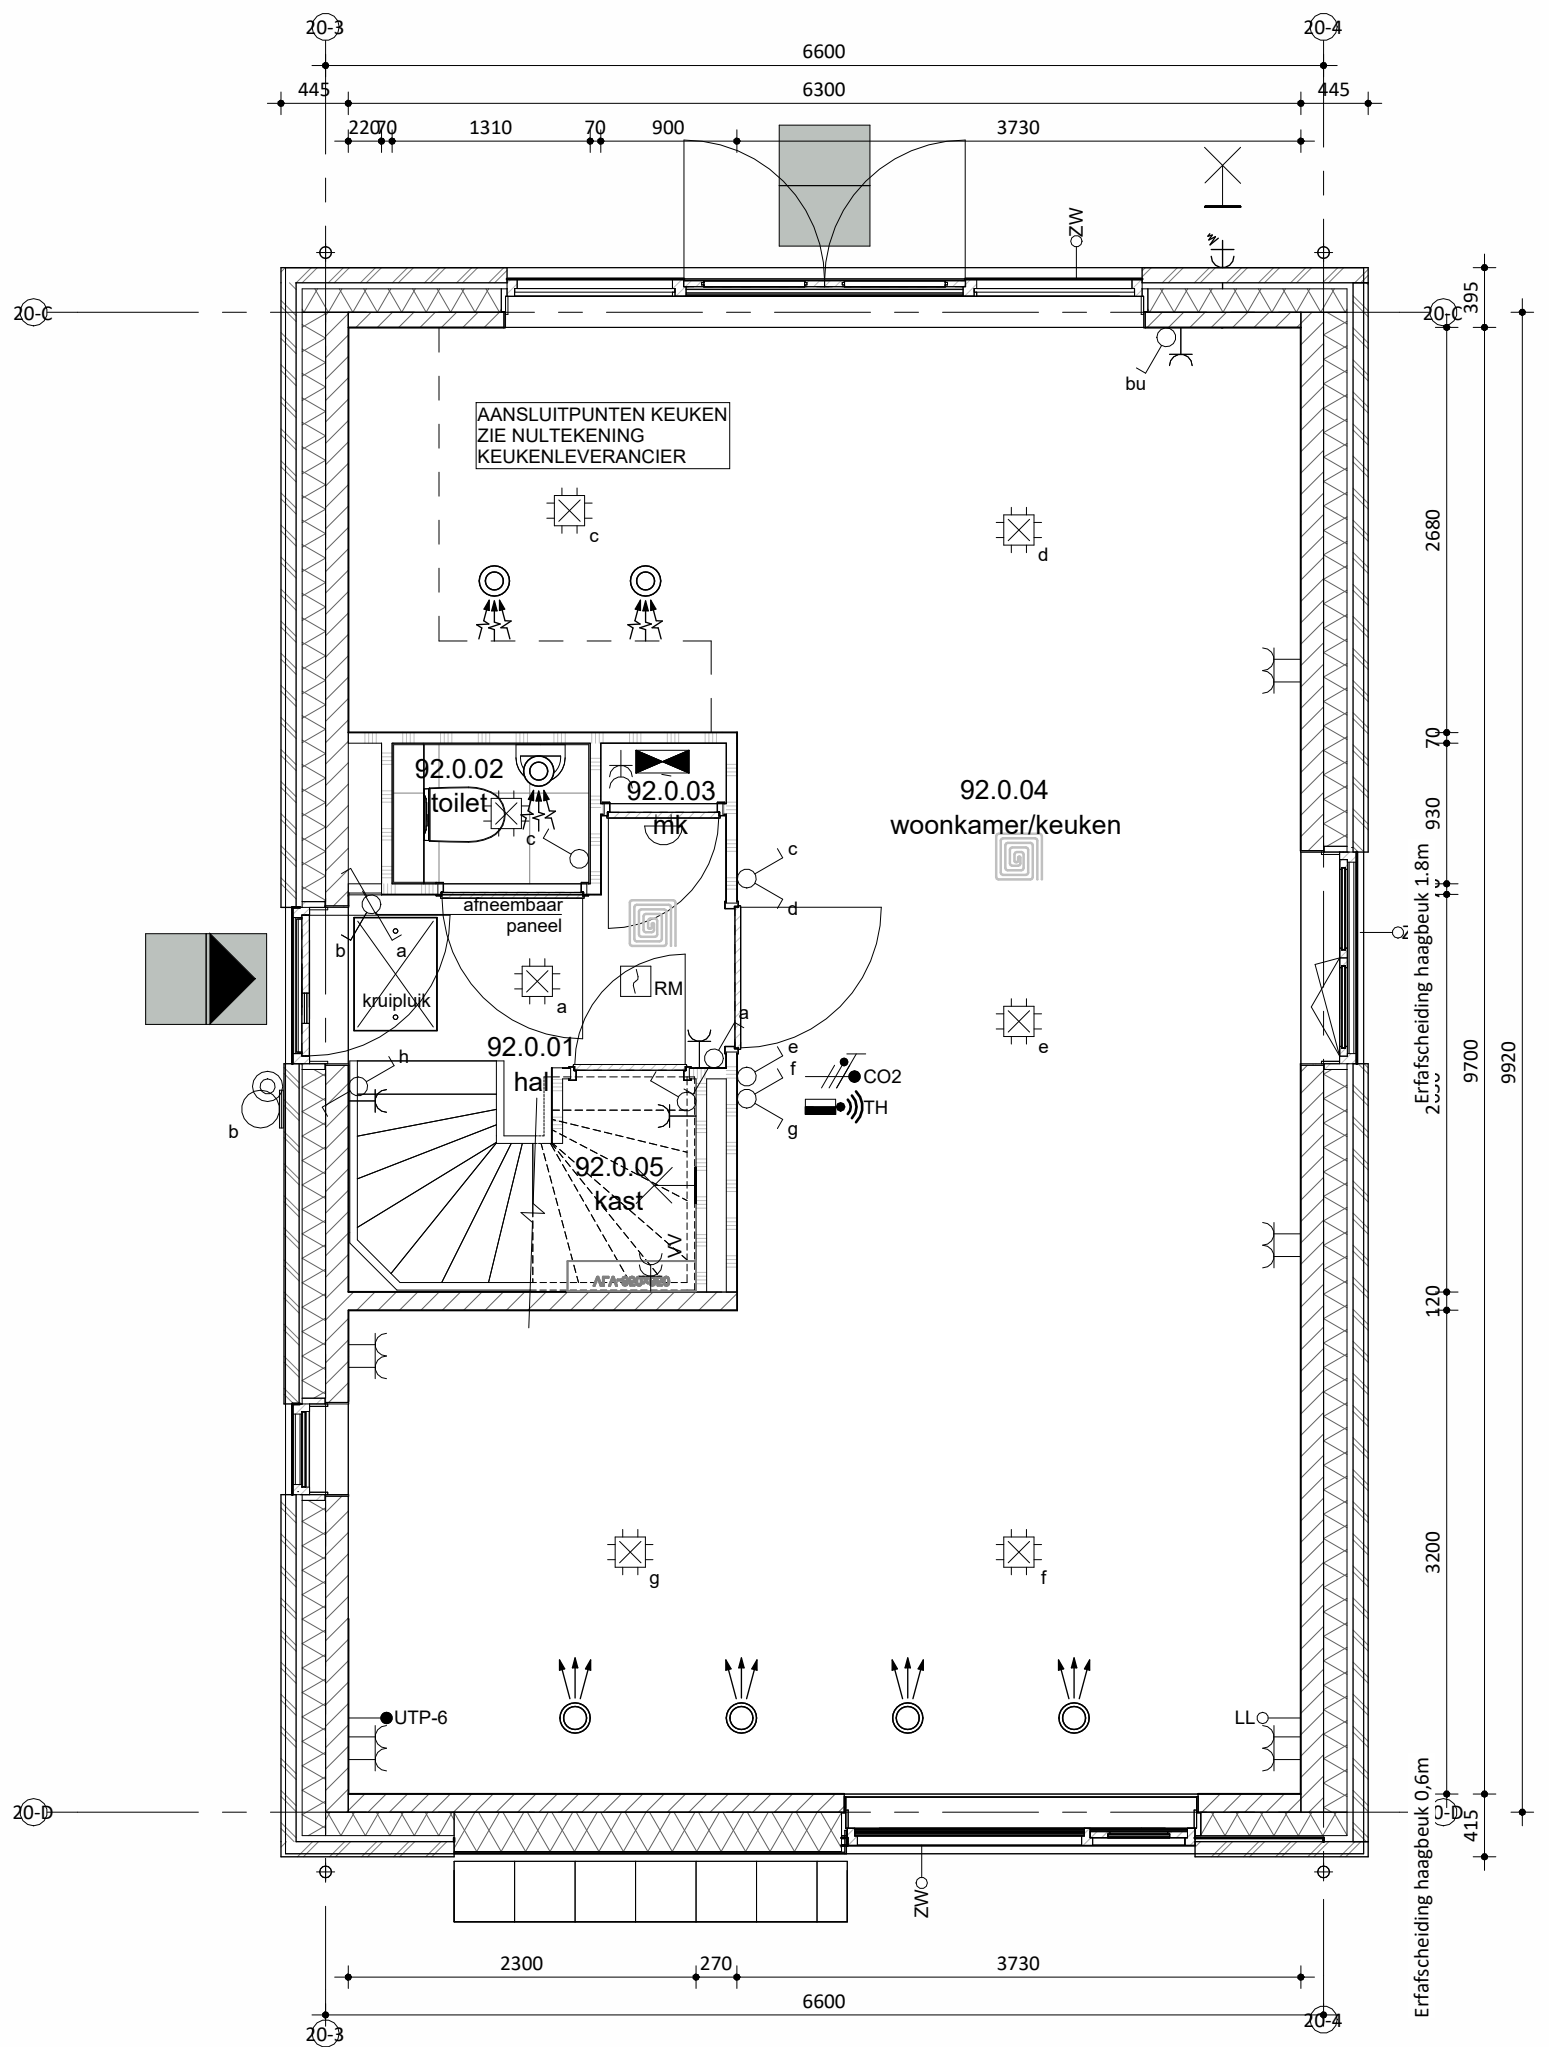

Begane grond

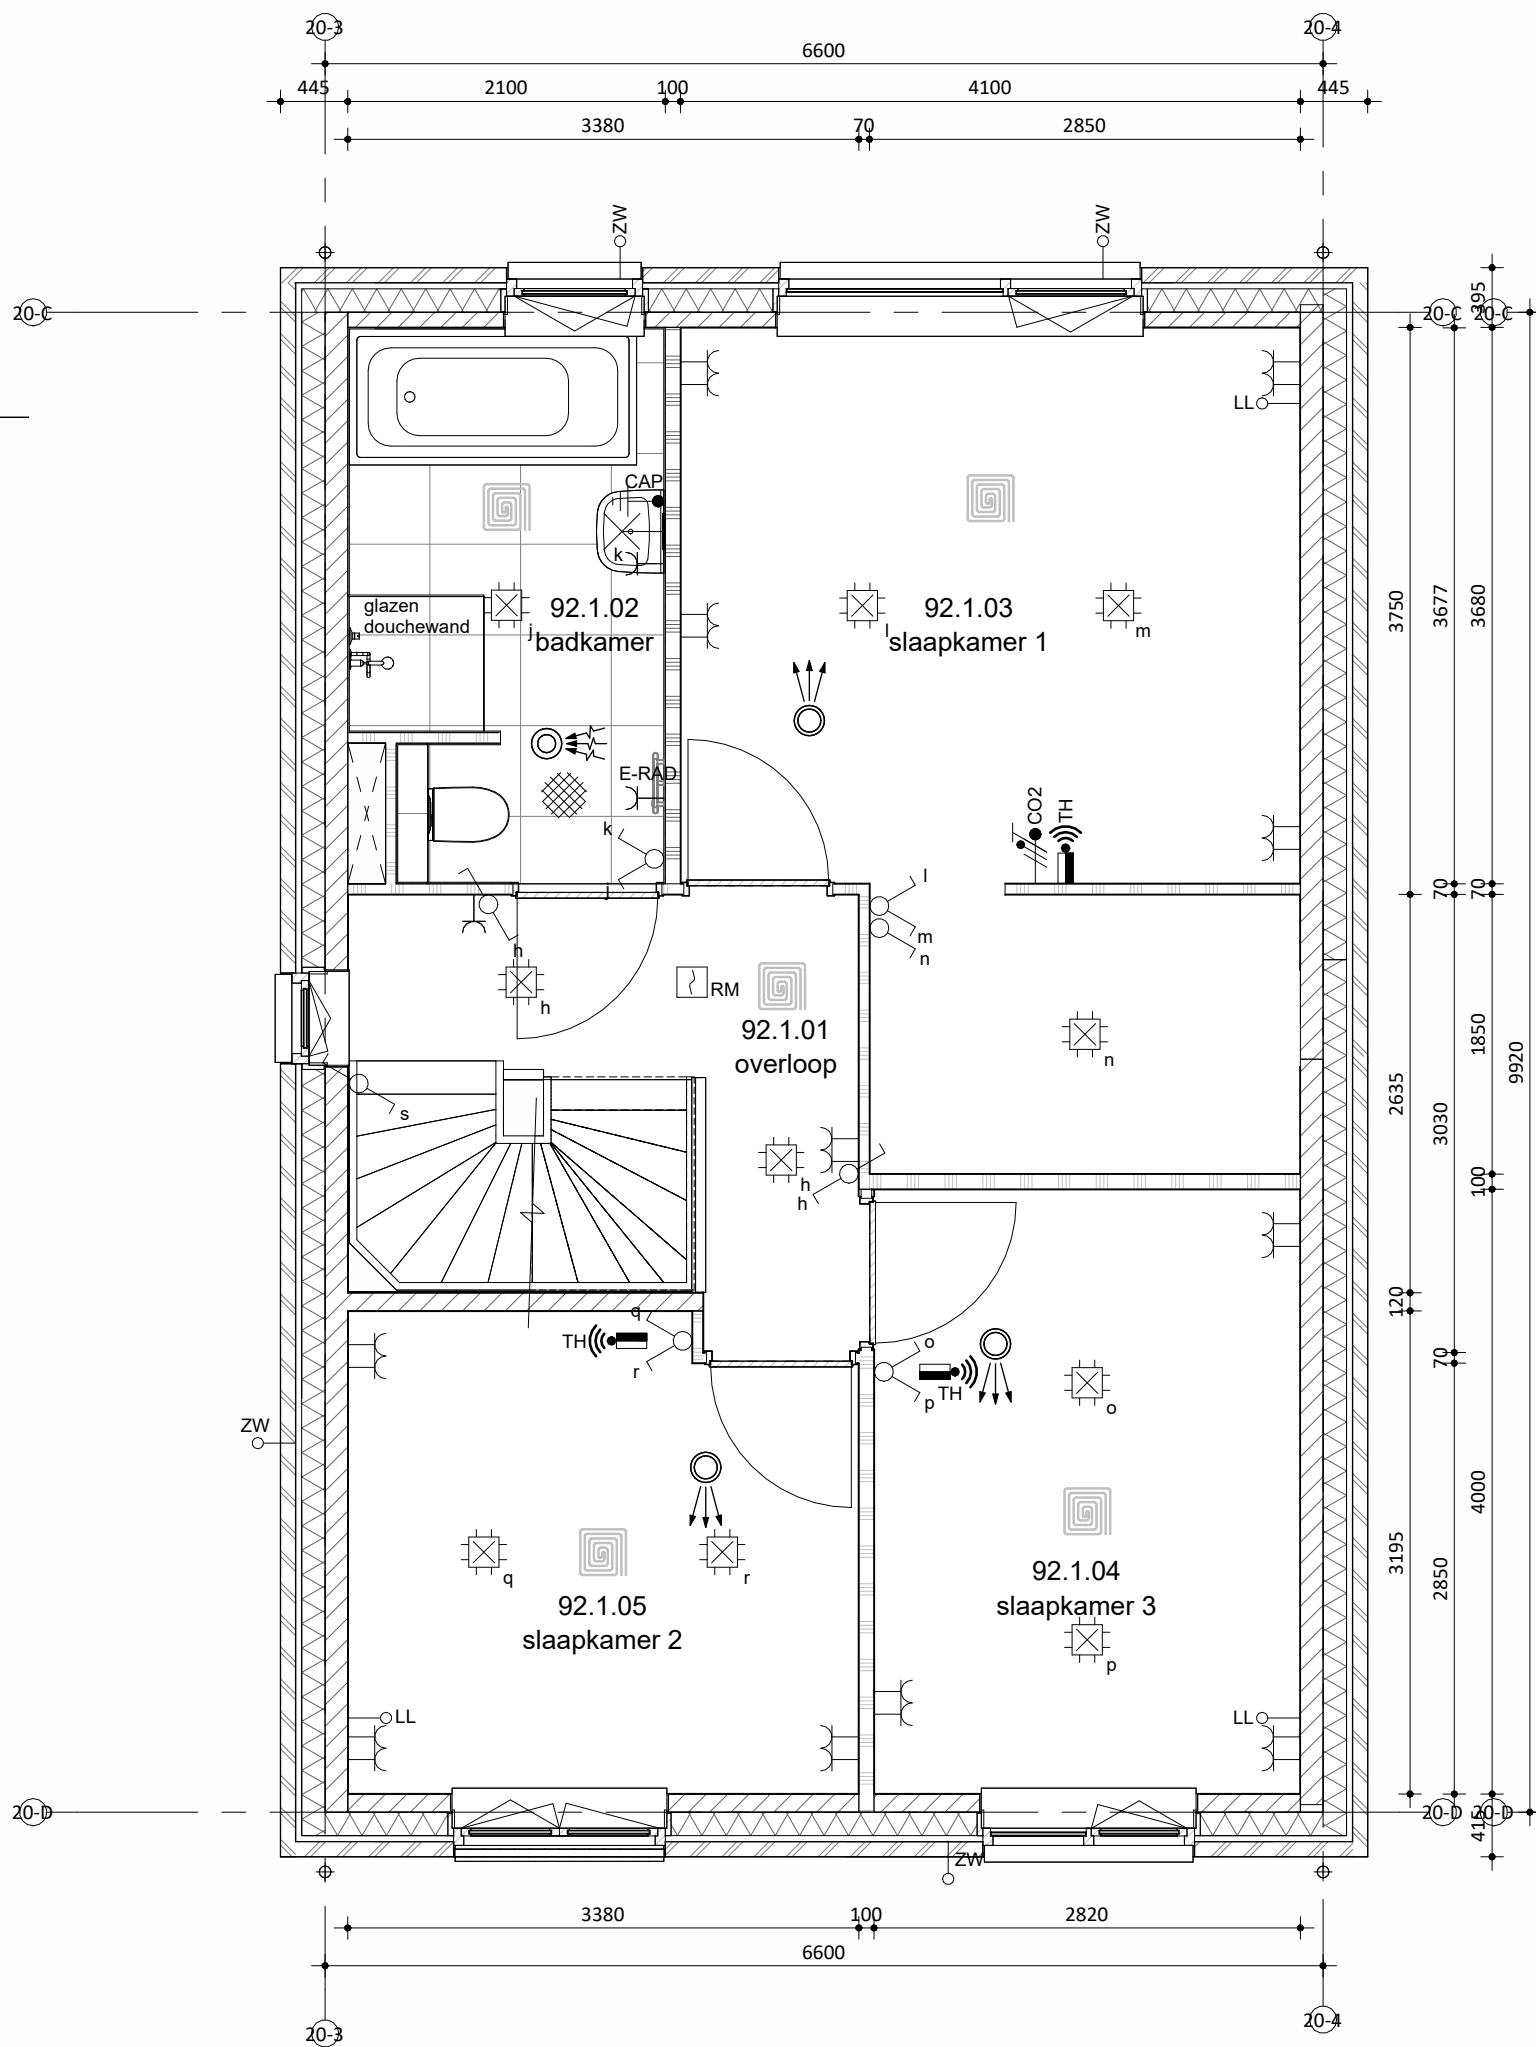

Eerste verdieping

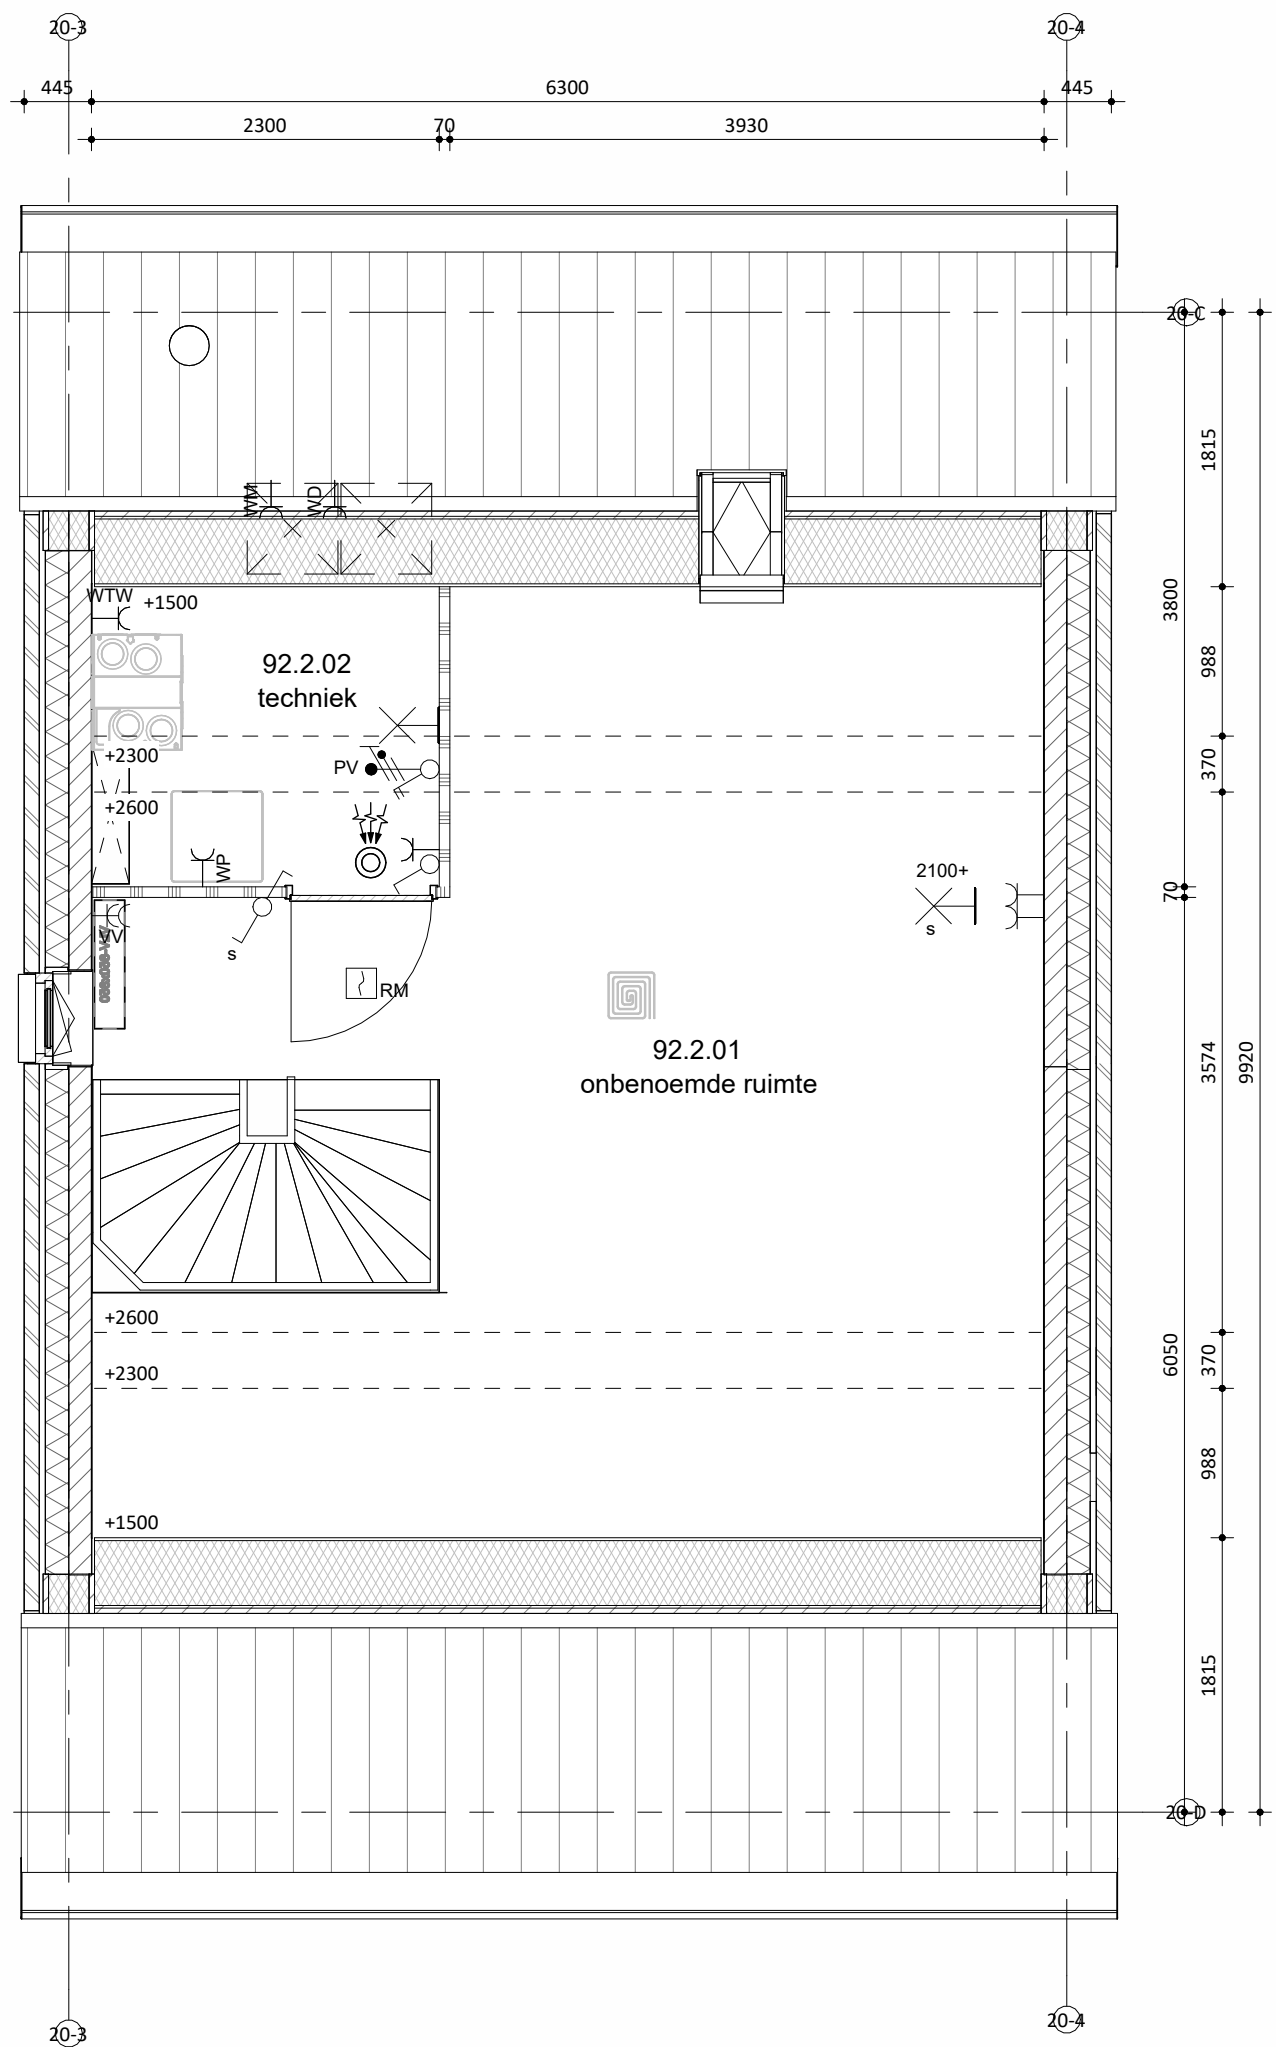

Tweede verdieping



Situatie

schaal 1:1000