


Voorgevel


Linkergevel

Achtergevel


Rechtergevel

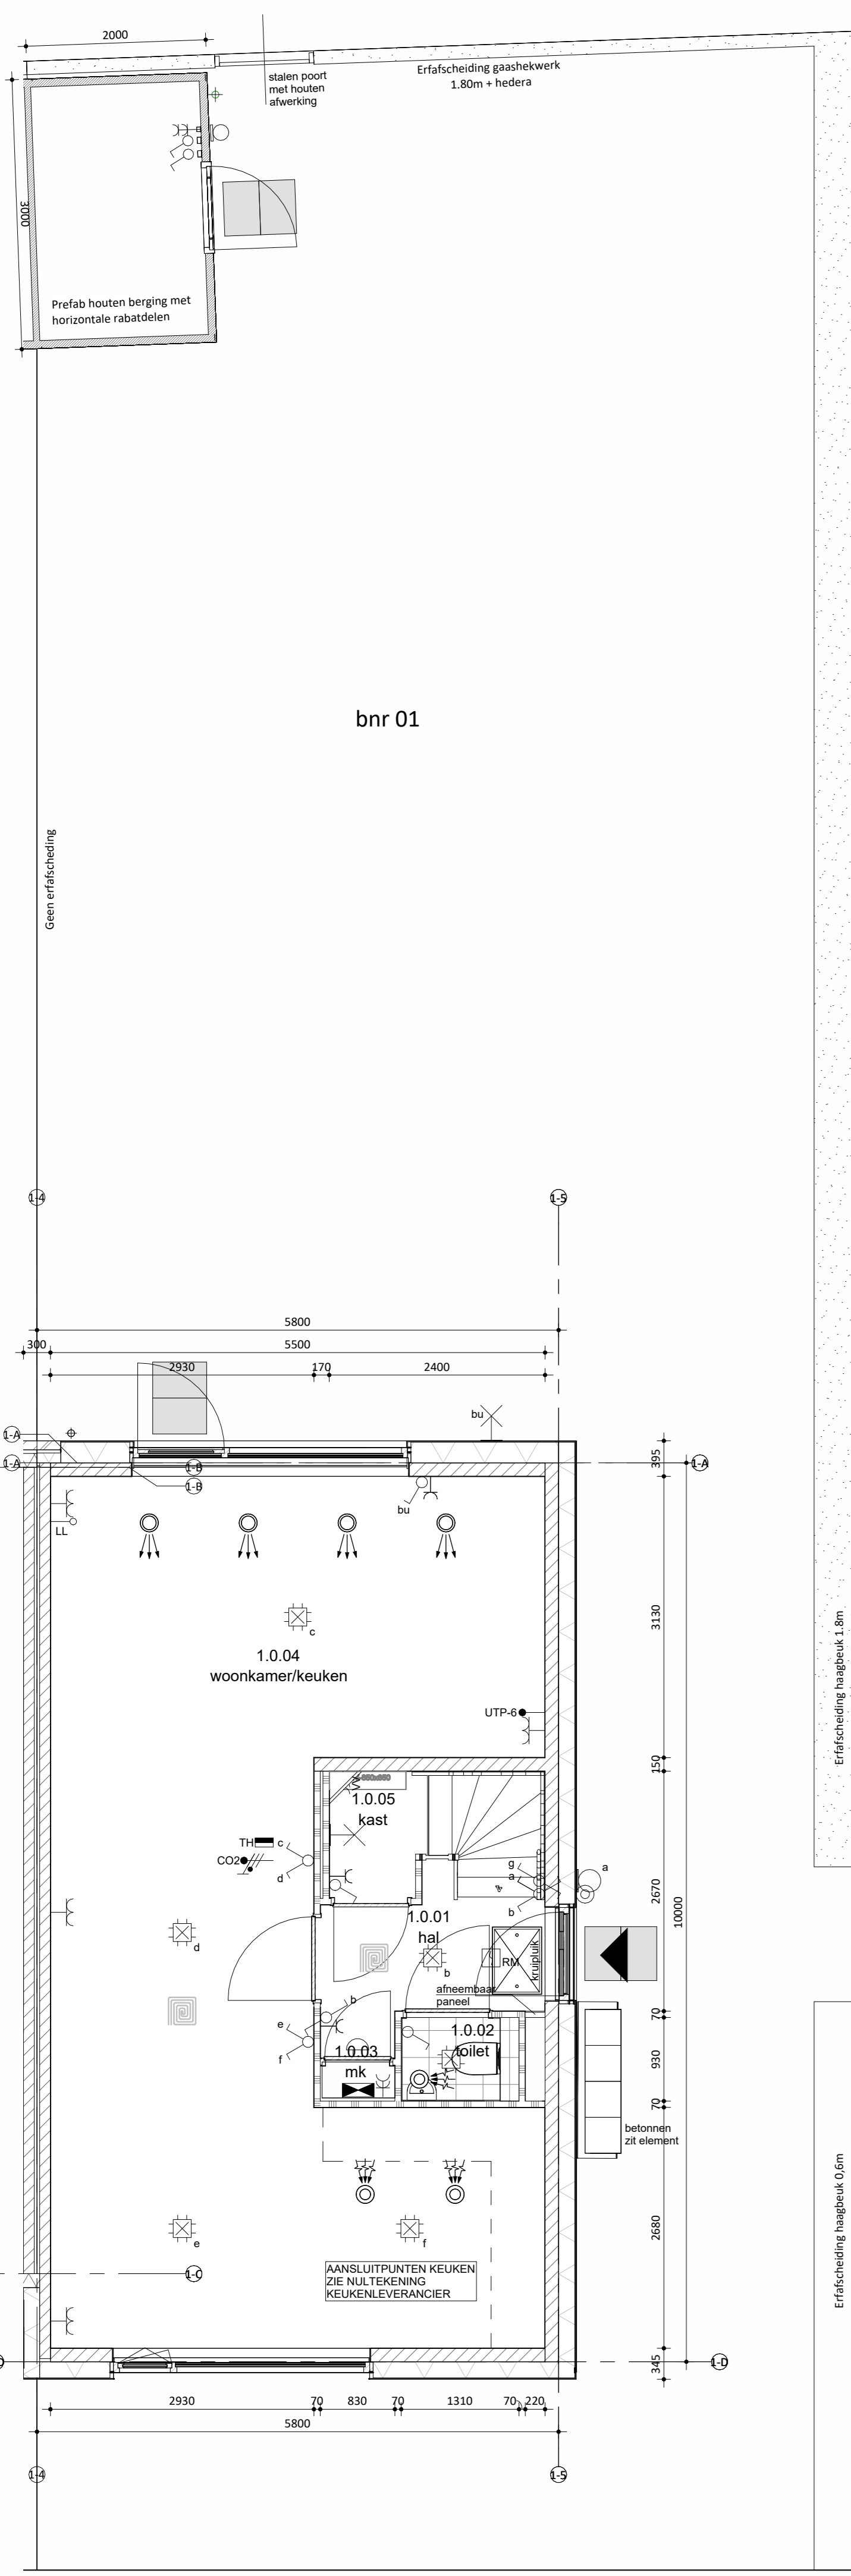

Begane grond

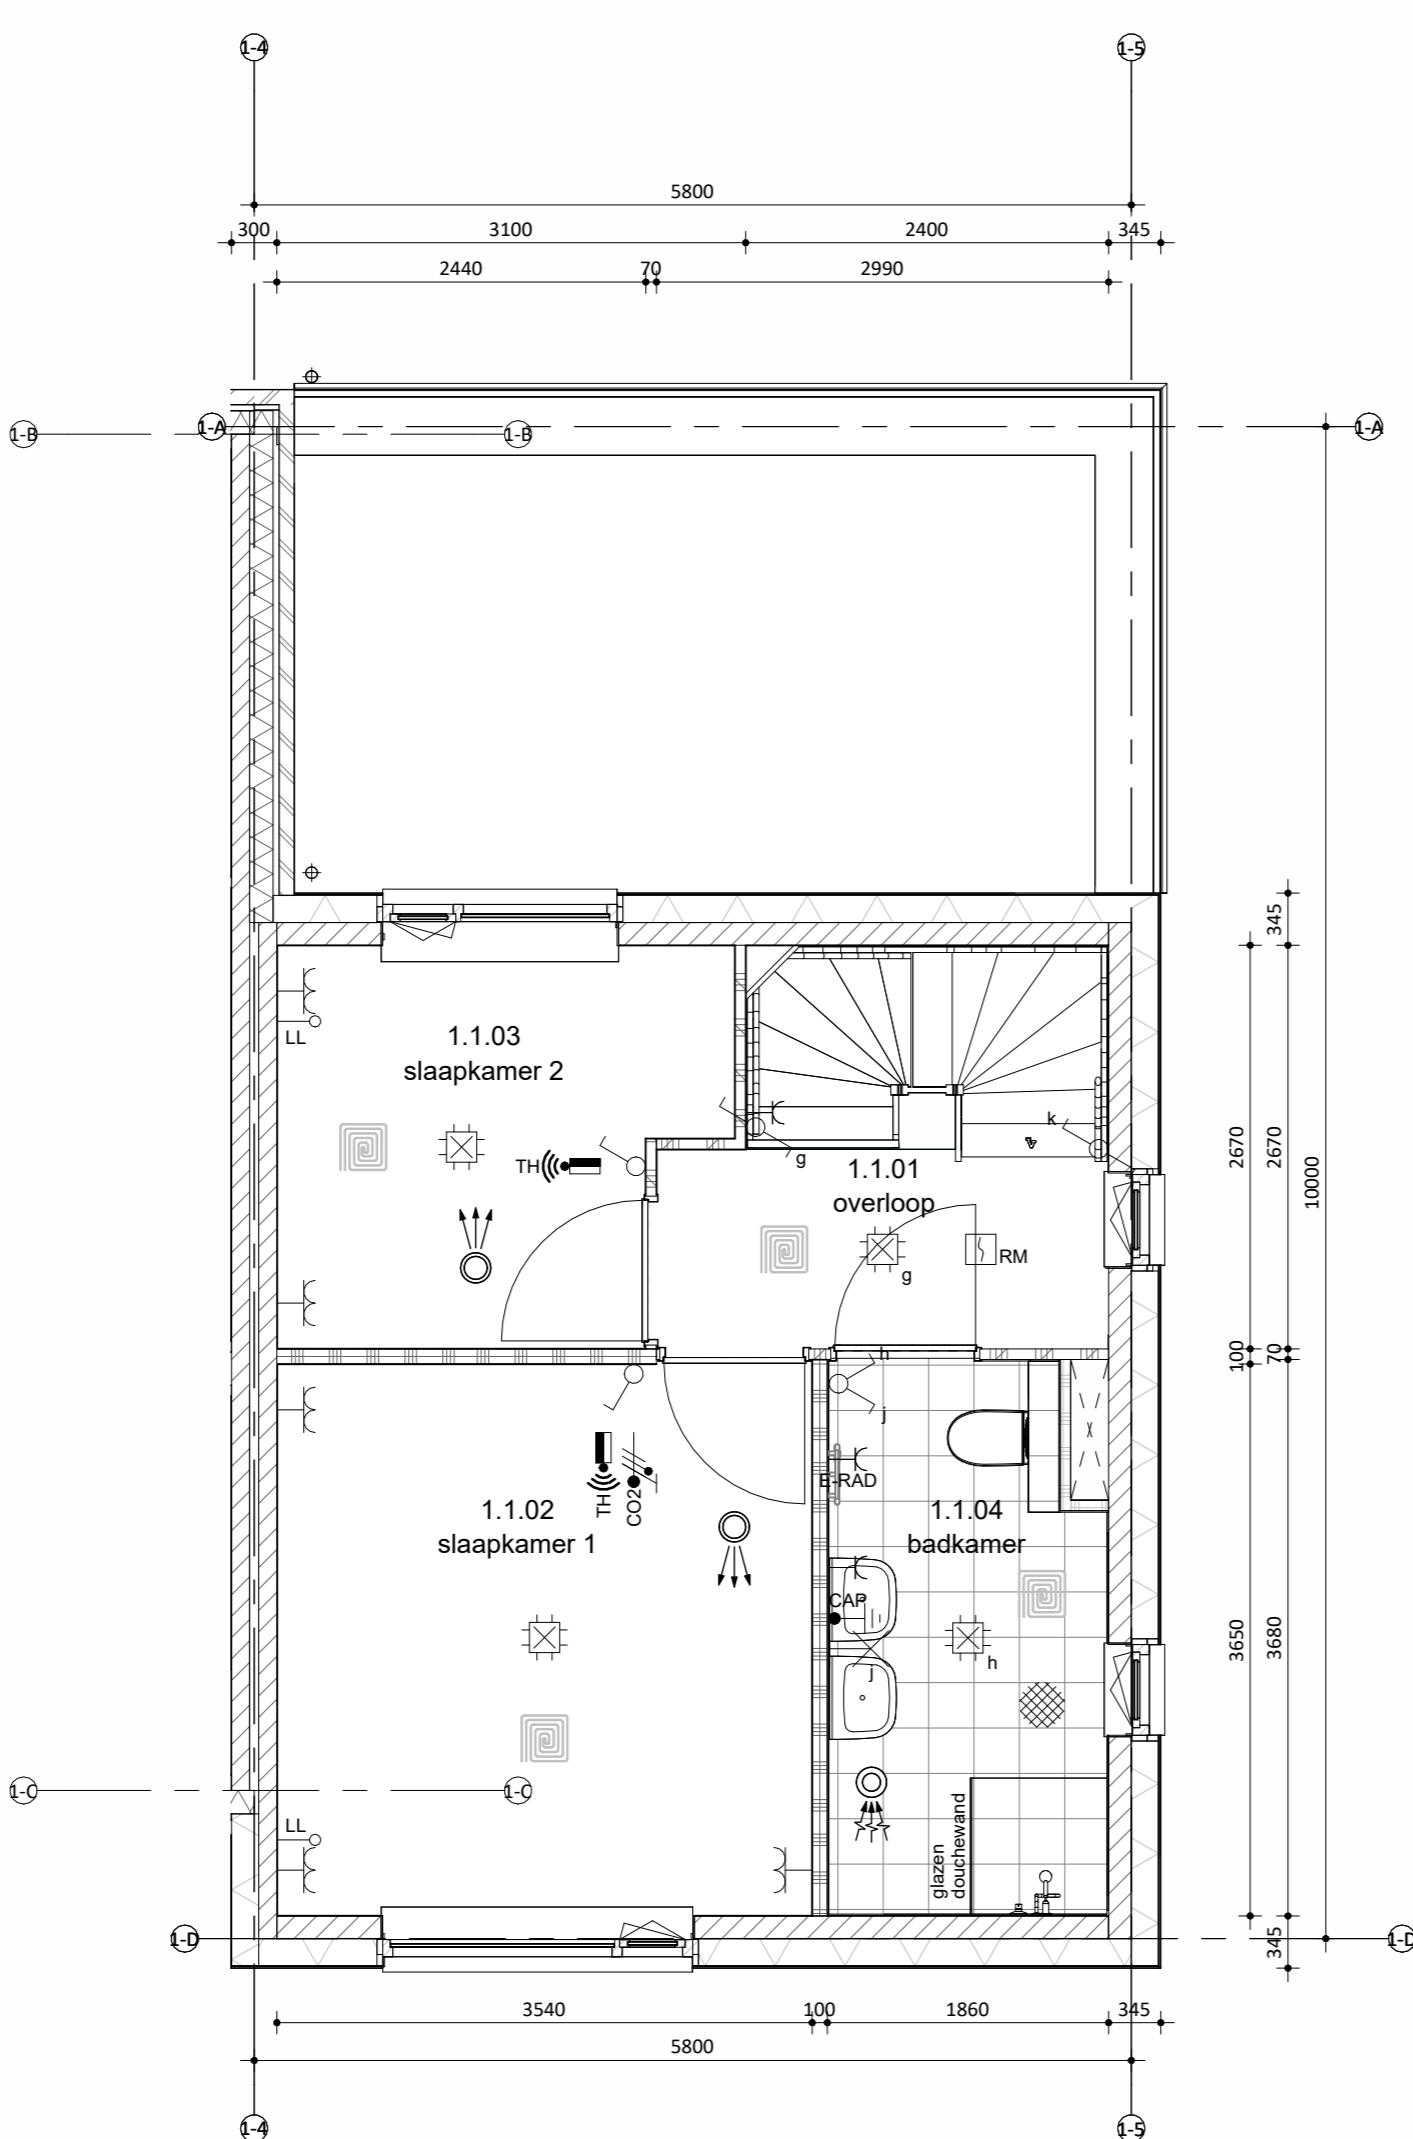


Eerste verdieping

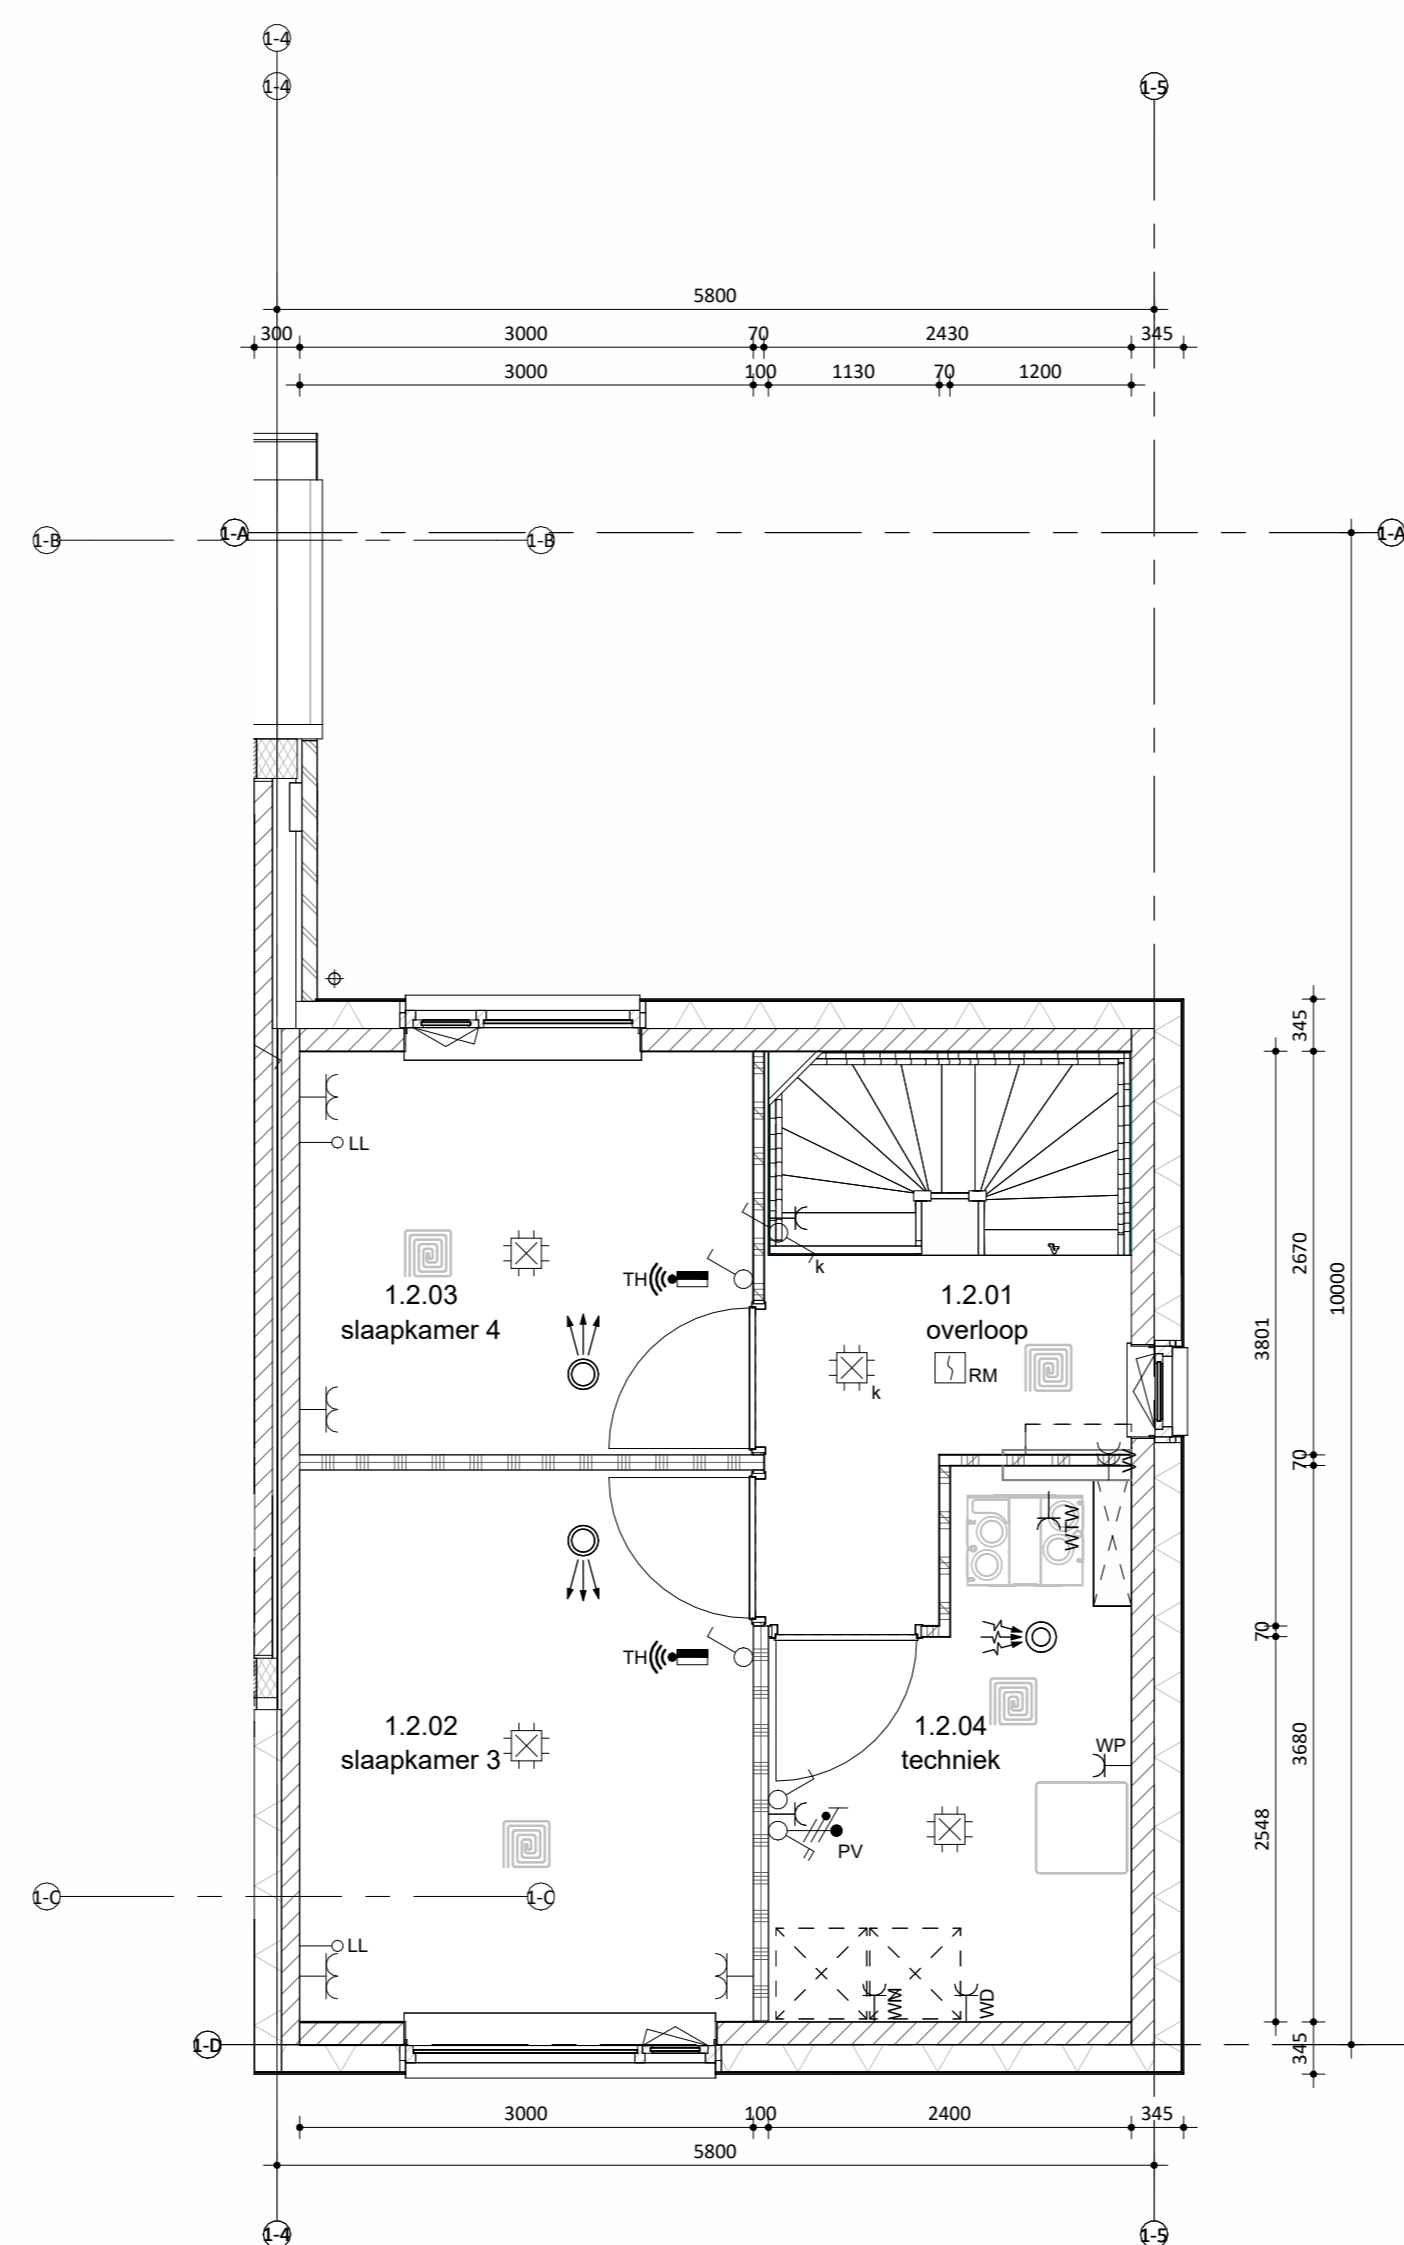

Tweede verdieping



Situatie
schaal 1:1000

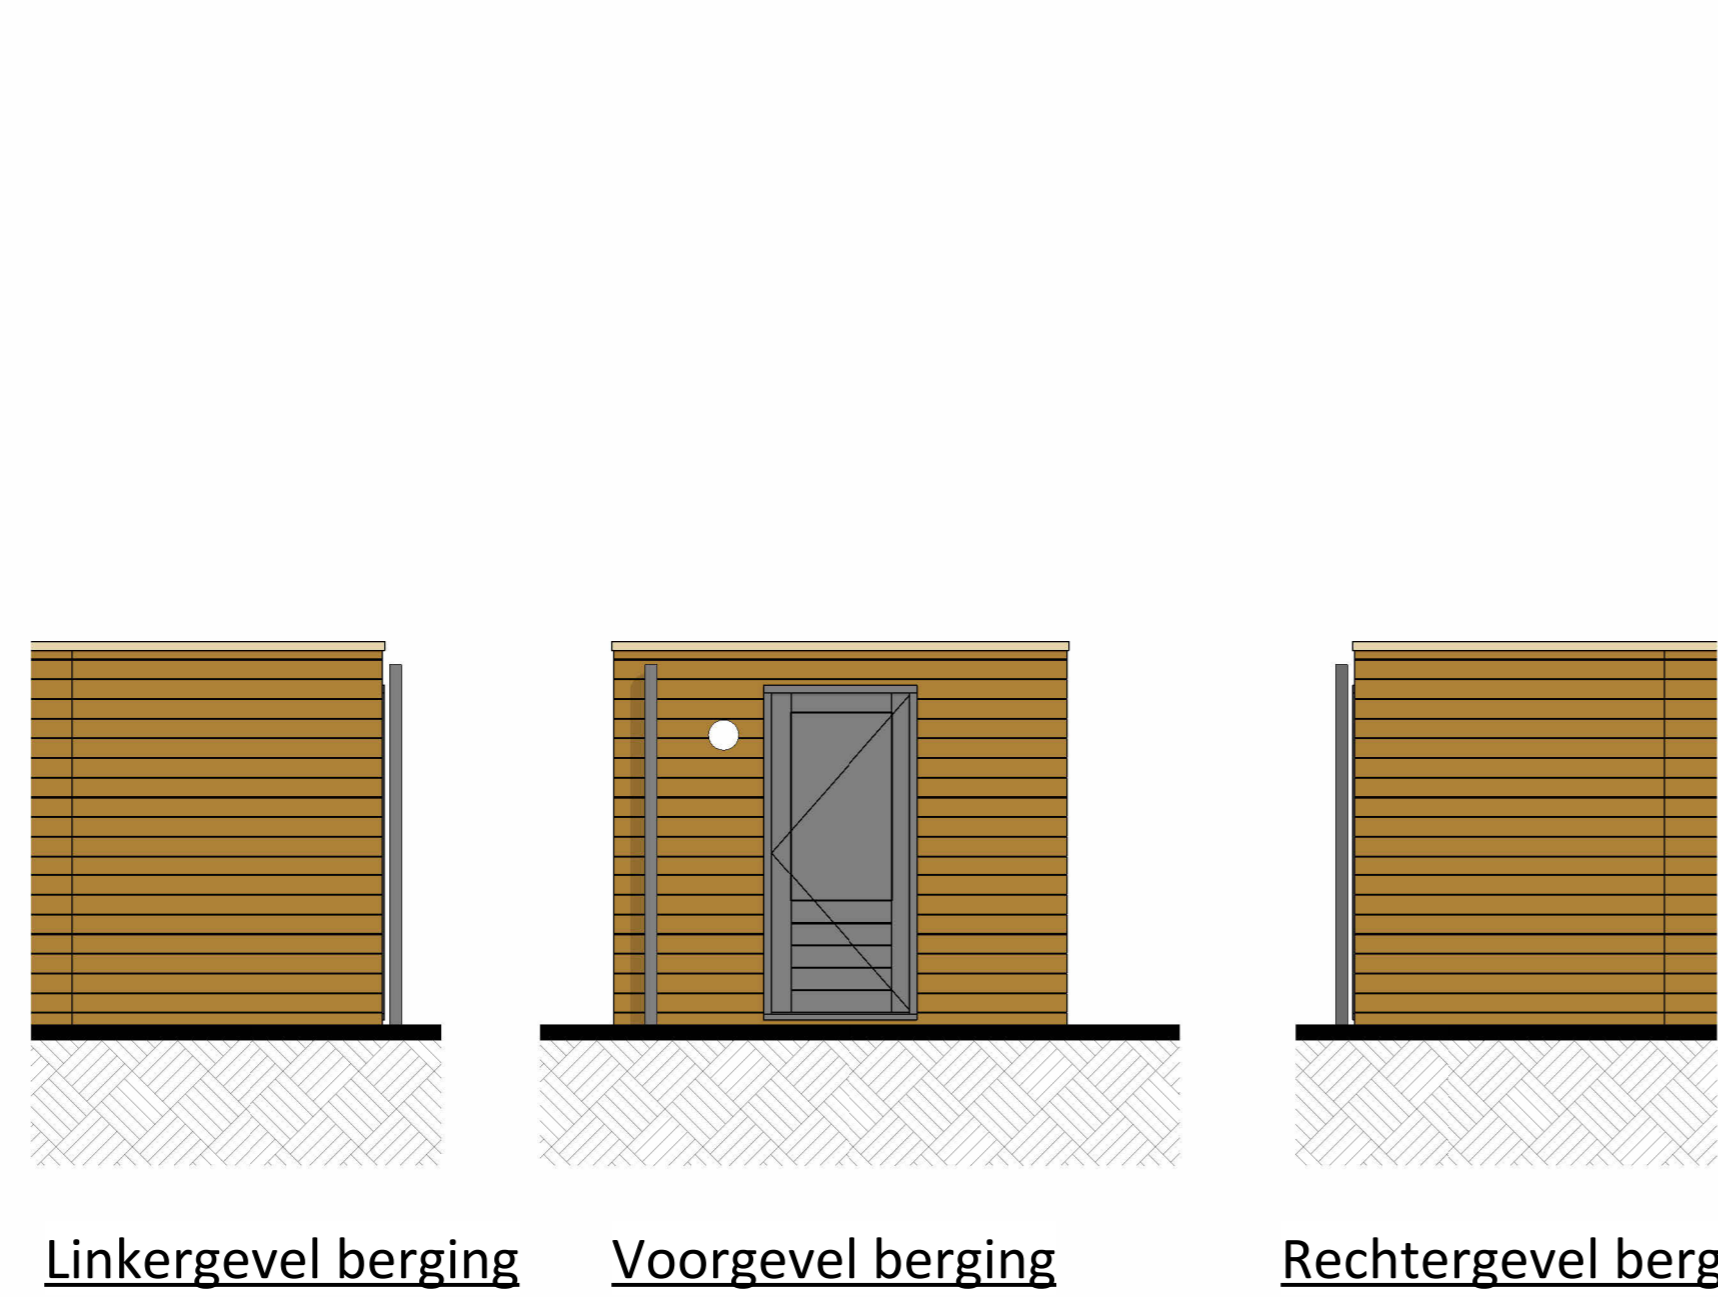


Linkergevel berging

Voorgevel berging

Rechtergevel berging

SPECIAL 1 bnr 01		
Onderdeel	Materiaal	Kleur
speciaal gevelmateriaal	keramische tegel (244x56mm), verticaal	42 donkergeel
voegwerk	cement, verdiepte voeg	lichtgrijs
dagkanten	aluminium zetwerk	RAL 9010 zuiverwit
kozijnen (incl draaiende delen)	hout	RAL 9010 zuiverwit
voordeur	hout	RAL 9010 zuiverwit
waterslagen	aluminium	RAL 9010 zuiverwit
hwa	voorzijde zink, achterzijde pvc	naturel, grijs
daktrim	aluminium	donkergeel
goet	zink	naturel
bnr 02 t/m 04		
Onderdeel	Materiaal	Kleur
gevel metselwerk	baksteen handvorm EN1163, waalformaat	bruin-donkergrijs genuanceerd
voegwerk	cement, verdiepte voeg	donker grijs
speciaal gevelmateriaal	keramische tegel (244x56mm), verticaal	42 donkergeel
voegwerk	cement, verdiepte voeg	lichtgrijs
kozijnen (incl draaiende delen)	hout	RAL 7013 bruingrijs
voordeur	hout	RAL 7013 bruingrijs
lateien/geveldragers	staal, verzink en gepoedercoat	RAL 7013 bruingrijs
waterslagen tpv	aluminium	RAL 7013 bruingrijs
keramisch tegelwerk	keramisch tegelwerk	lichtgrijs
waterslagen tpv metselwerk	prefab beton	lichtgrijs
dakbedekking	keramische dakpan	donker, antraciet
hwa	voorzijde zink, achterzijde pvc	naturel, grijs
pergola's	massief hout, douglas	naturel

Kleuren zijn indicatief en kunnen afwijken van de werkelijkheid

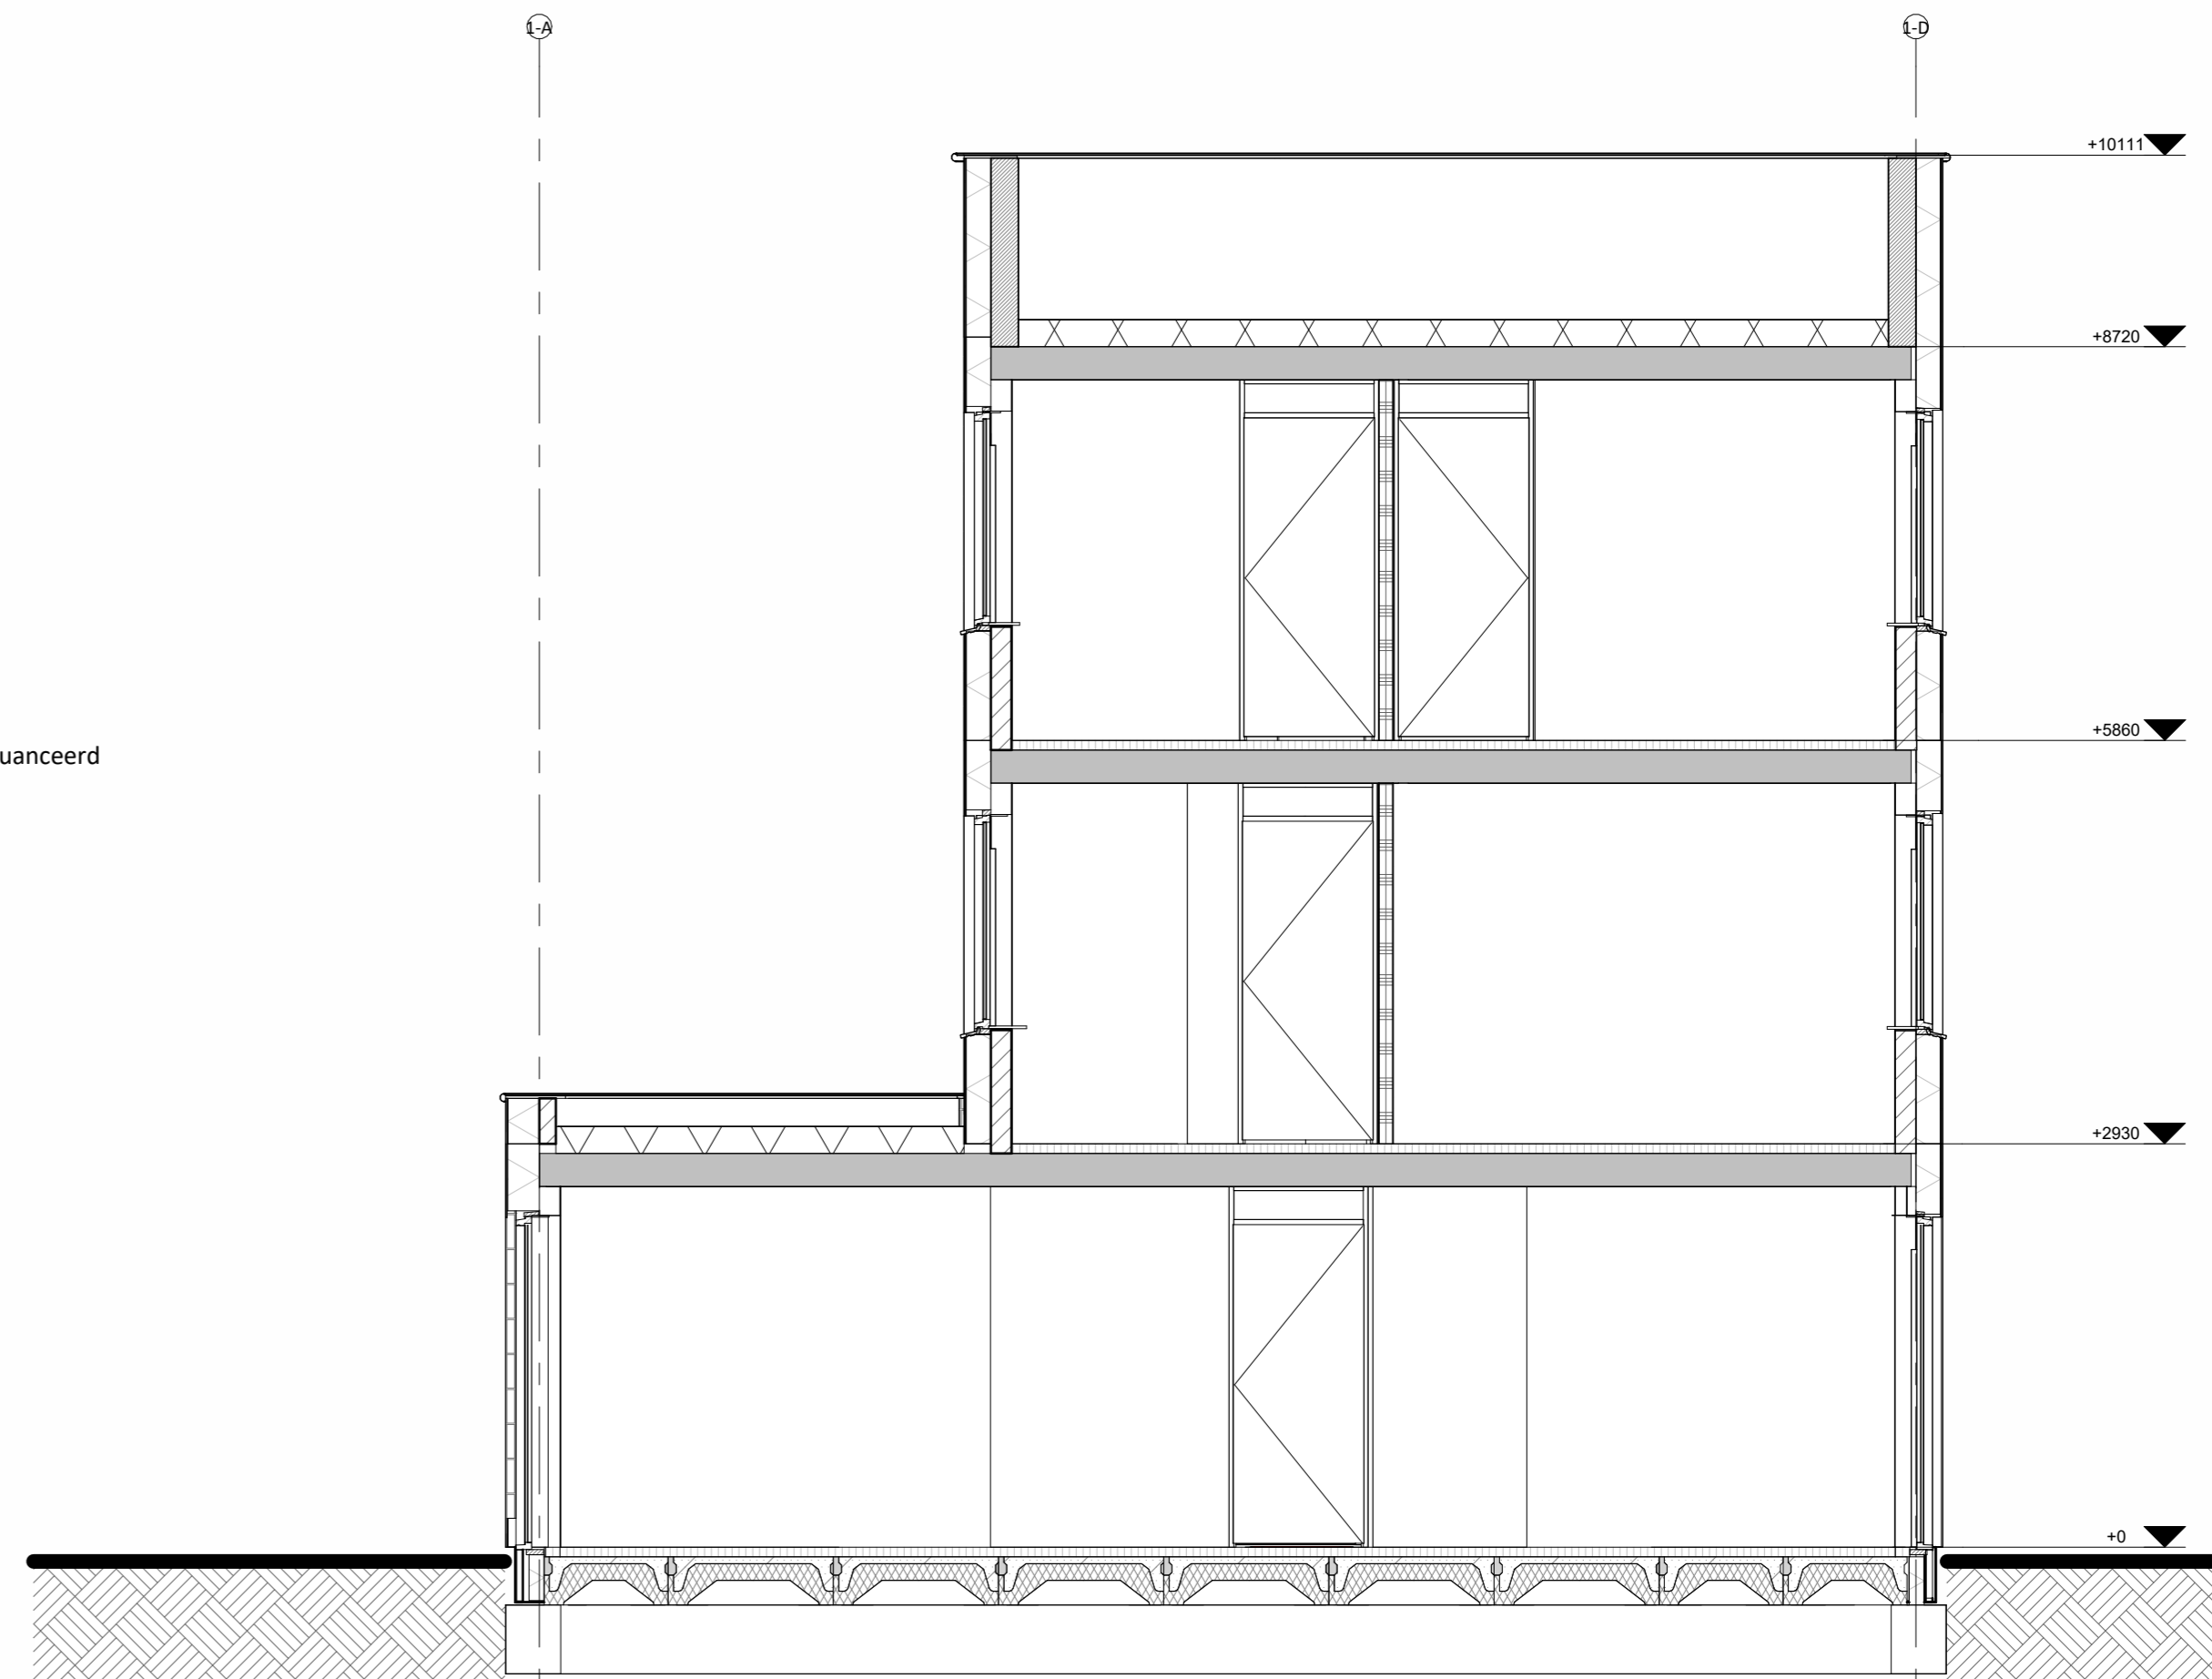

Doorsnede B-B

Hoogte (+v.l.)	Symbol	Omschrijving
	⊠	Groepenkast
Plafond	⊠	Centraaldoos t.b.v. lichtpunt zonder armatuur
2100	⊠	Wandlichtpunt zonder armatuur
1200	⊠	Bedrukker
2500	⊠	Schel
1500	⊠	Videofoonsetel
Plafond	⊠	Rookmelder optisch
1050	⊠	Enkelpolige schakelaar
1050	⊠	Enkelpolige schakelaar met wandcontactdoos
1050	⊠	Serieschakelaar
1050	⊠	Wisselschakelaar
1050	⊠	Kruisschakelaar
300	⊠	Loze leiding
300	⊠	CAI aansluitpunt
300	⊠	UTP aansluitpunt
300	⊠	Enkele wandcontactdoos
300	⊠	Dubbele wandcontactdoos
300	⊠	Wandcontactdoos 2-voudig opbouw
300	⊠	Wandcontactdoos 2-voudig opbouw Vloerverwarming
300	⊠	E-RAD - Elektr. radiator badkamer 260+V.L.
300	⊠	WP - Wärmepomp n.l.b.
300	⊠	WM - Wasmaschine 1200+V.L.
300	⊠	WD - Wasdroger 1200+V.L.
1500	⊠	CO2 Sensor (t.b.v. ventilatie systeem)
1500	⊠	Thermostaat RF
1700	⊠	Centraal aardpunt badkamer
voer	⊠	Aardmat
Plafond	⊠	Ventilatie Afzuig-ventiel
Plafond	⊠	Ventilatie Inblaas-ventiel
	⊠	WTW unit
	⊠	Ruimte verwarming VV-ventilatie
	⊠	Verdeler vloerverwarming

Remmers
Bouwbedrijf

Maatvoering in het werk te controleren.
De technische omschrijving prevaleert op de tekeningen.
wijzigingen:

onderdeel: Verkooptekening bnr 01
project: 52 woningen, Markant Fase 1 Zevenbergen
opdrachtgever: Markvelden-Noord VOF

datum: 24-04-2026 status: DEFINITIEF werknummer: 422440
schaal: 1:50/100 projectleider: - fase: bladnummer:
afmeting: A0 getekend: jk DO VK_01

Kruisweg 1
5917 TR Teveren
T: 013 - 472 25 00
E: info@remmersbouwgroep.nl
W: www.remmersbouwgroep.nl