


bnr 51 t/m 54


Onderdeel	Materiaal	Kleur
speciaal gevelmateriaal	verticale houten beschieting	zwart
gevel metselwerk	baksteen wasserstrich EN1174, waalformaat	beige genuanceerd
voegwerk	cement, verdiepte voeg	lichtgrijs
kozijnen (incl draaiende delen) in metselwerk	hout	RAL 9001 cremewit
kozijnen (incl draaiende delen) in hout	hout	RAL 7021 zwartgrijs
voordeur	hout	RAL 9001 cremewit
laten/geveldragers	staal, verzink en gepoedercoat	RAL 1015 licht ivoor
waterslagen tpv metselwerk	prefab beton	lichtgrijs
waterslagen tpv hout special zijgevel bnr 51	aluminium	RAL 7021 zwartgrijs
dakbedekking	keramische dakpan	donker, antraciet
hwa	voorzijde zink, achterzijde pvc	natuur, grijs
veranda	massief hout, douglas	zwart

*kleuren zijn indicatief en kunnen afwijken van de werkelijkheid*

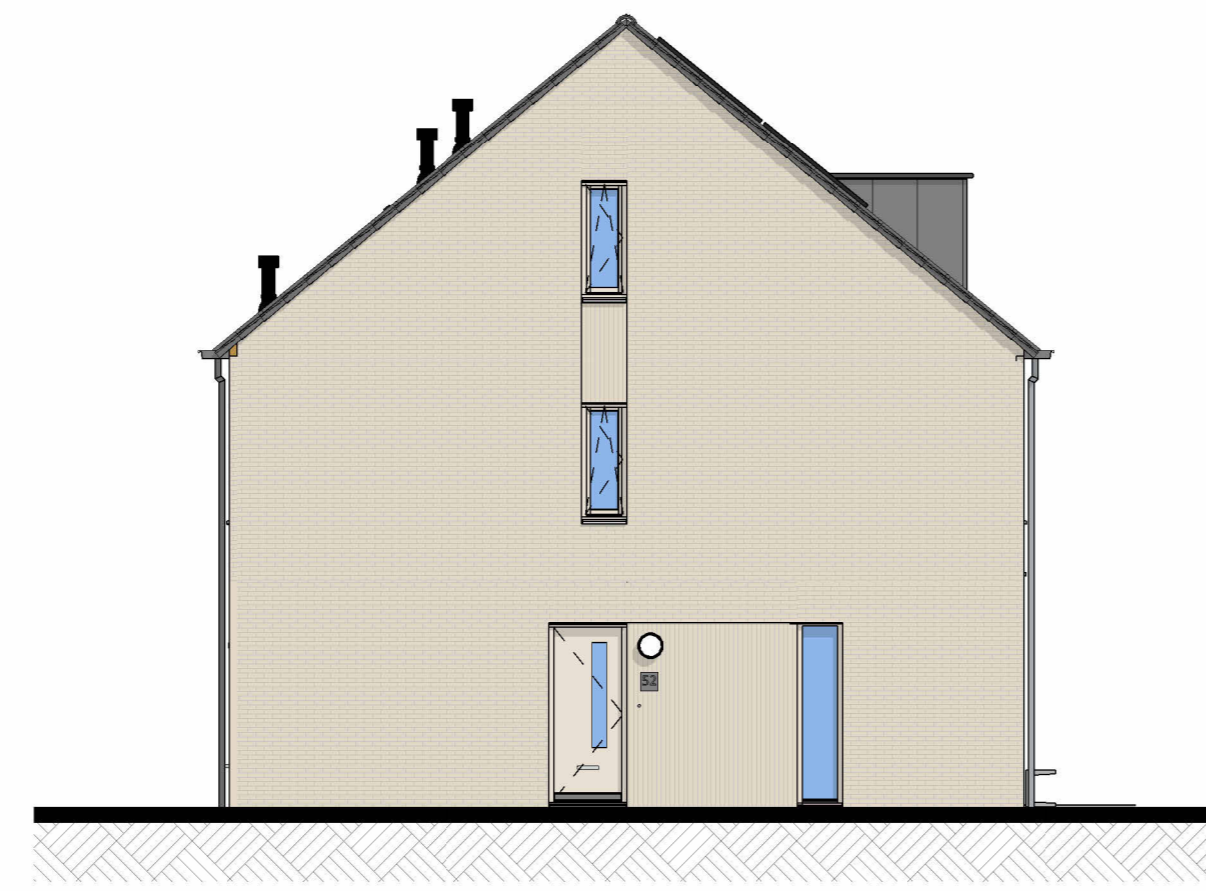


bnr 52

Linkergevel

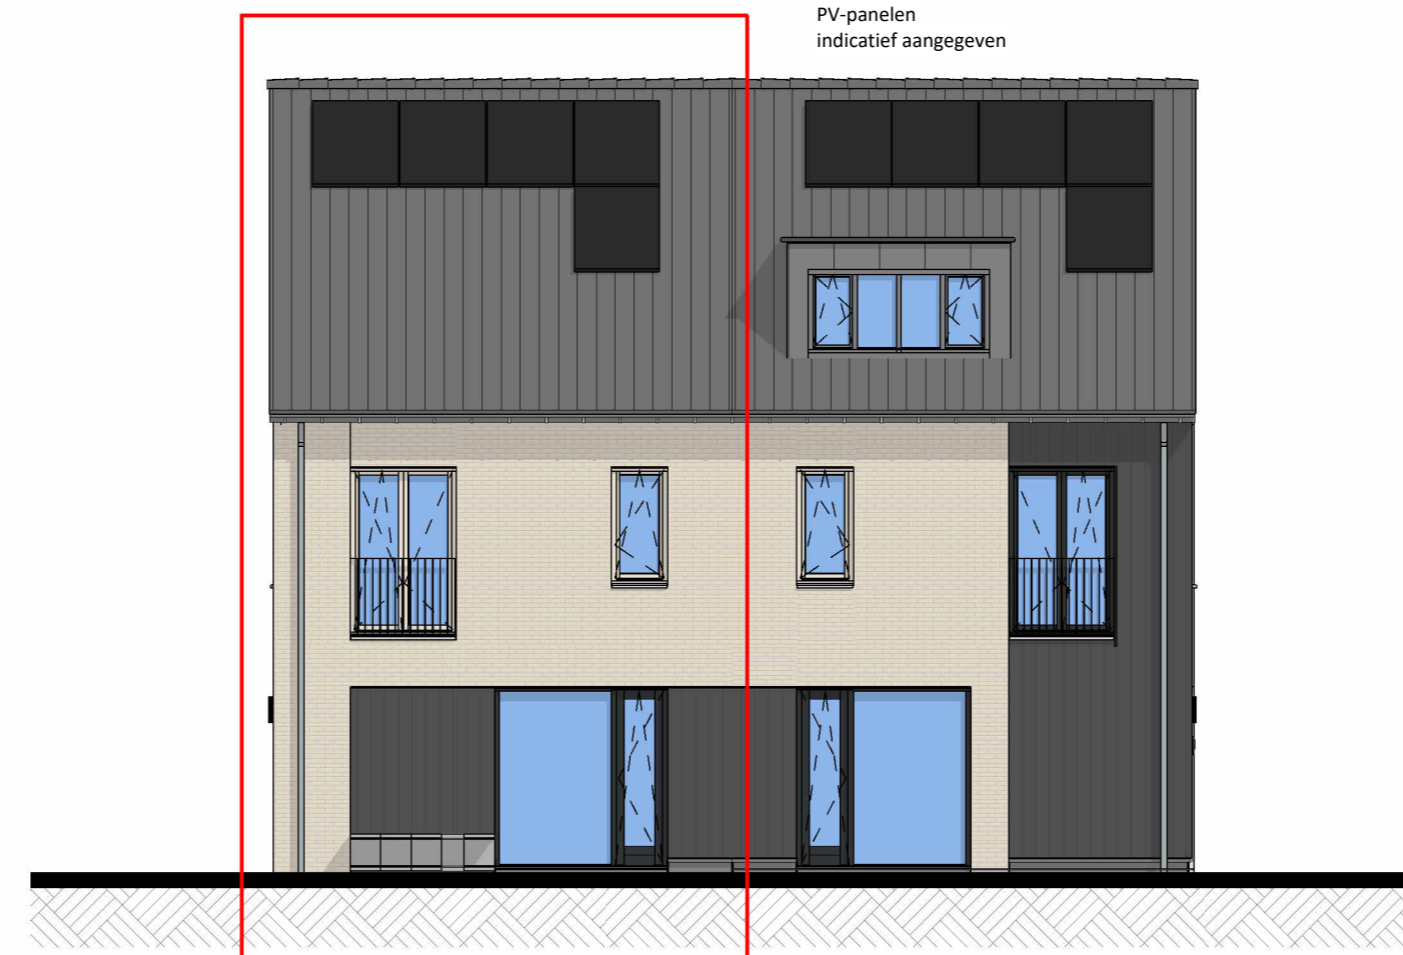


bnr 52

Voorgevel

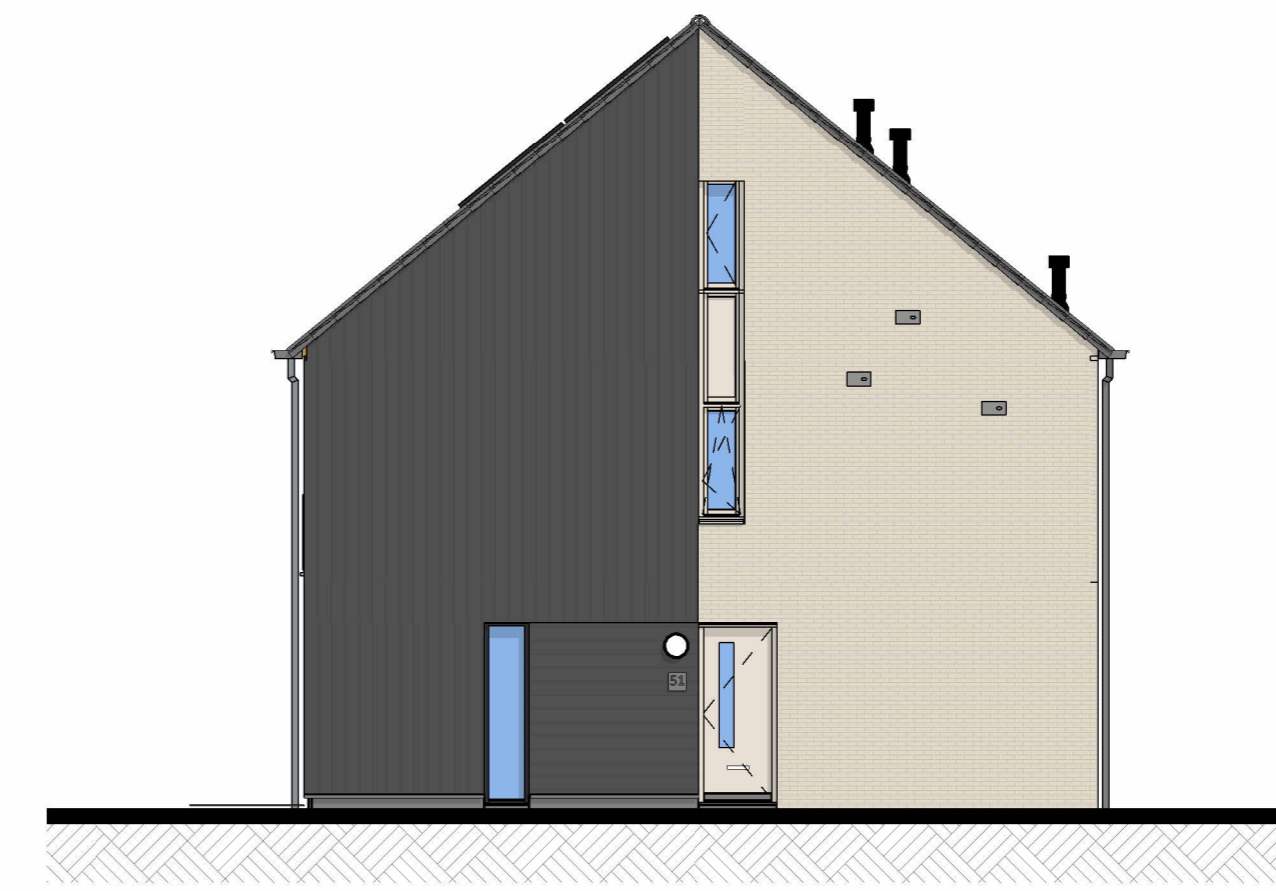


Rechtergevel

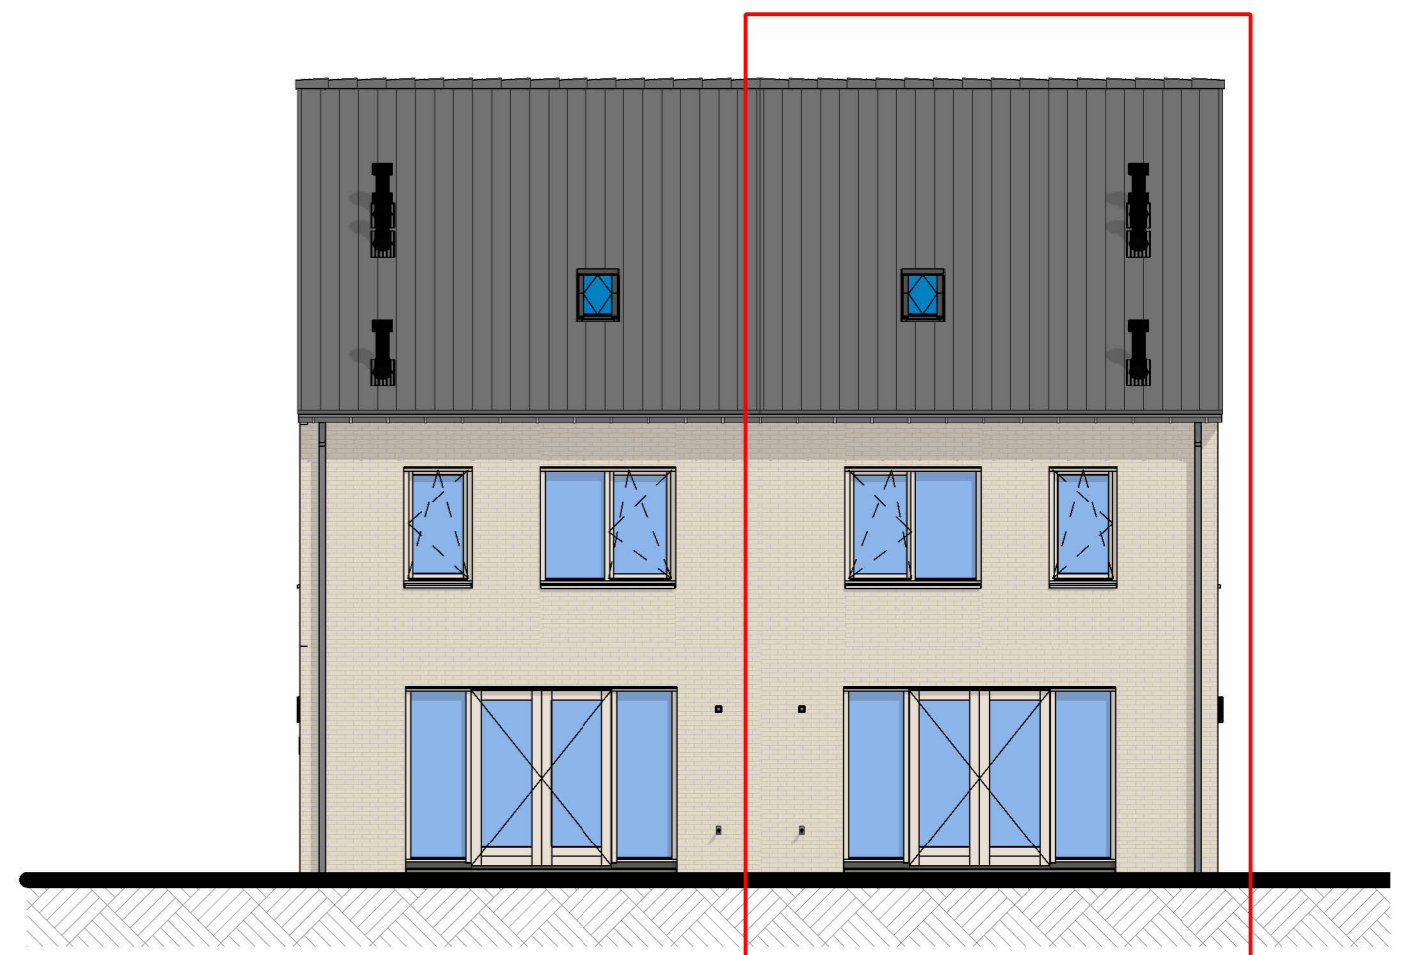

bnr 52

Achtergevel

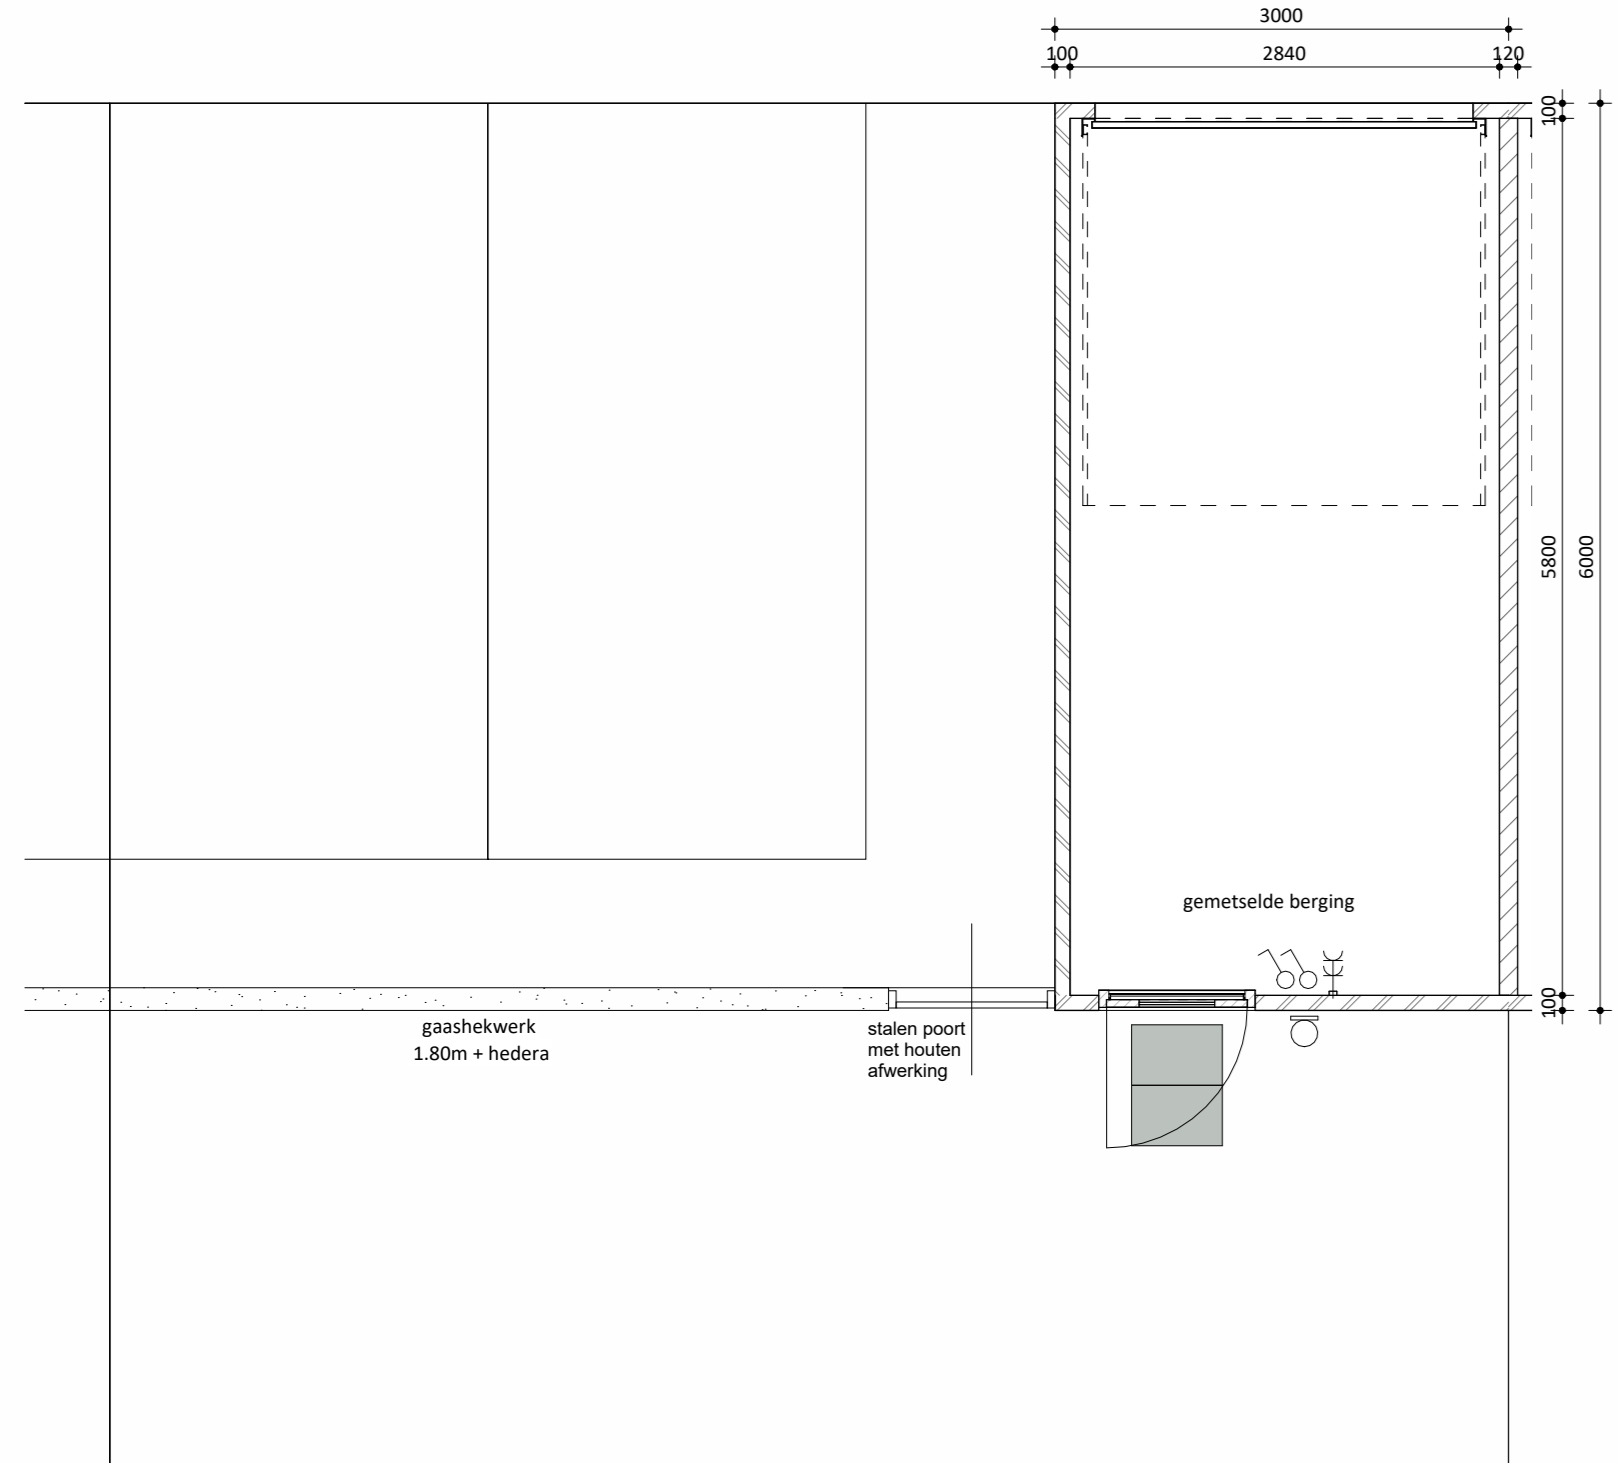


bnr 52



Voorgevel berging


Zijgevel berging

Achtergevel berging

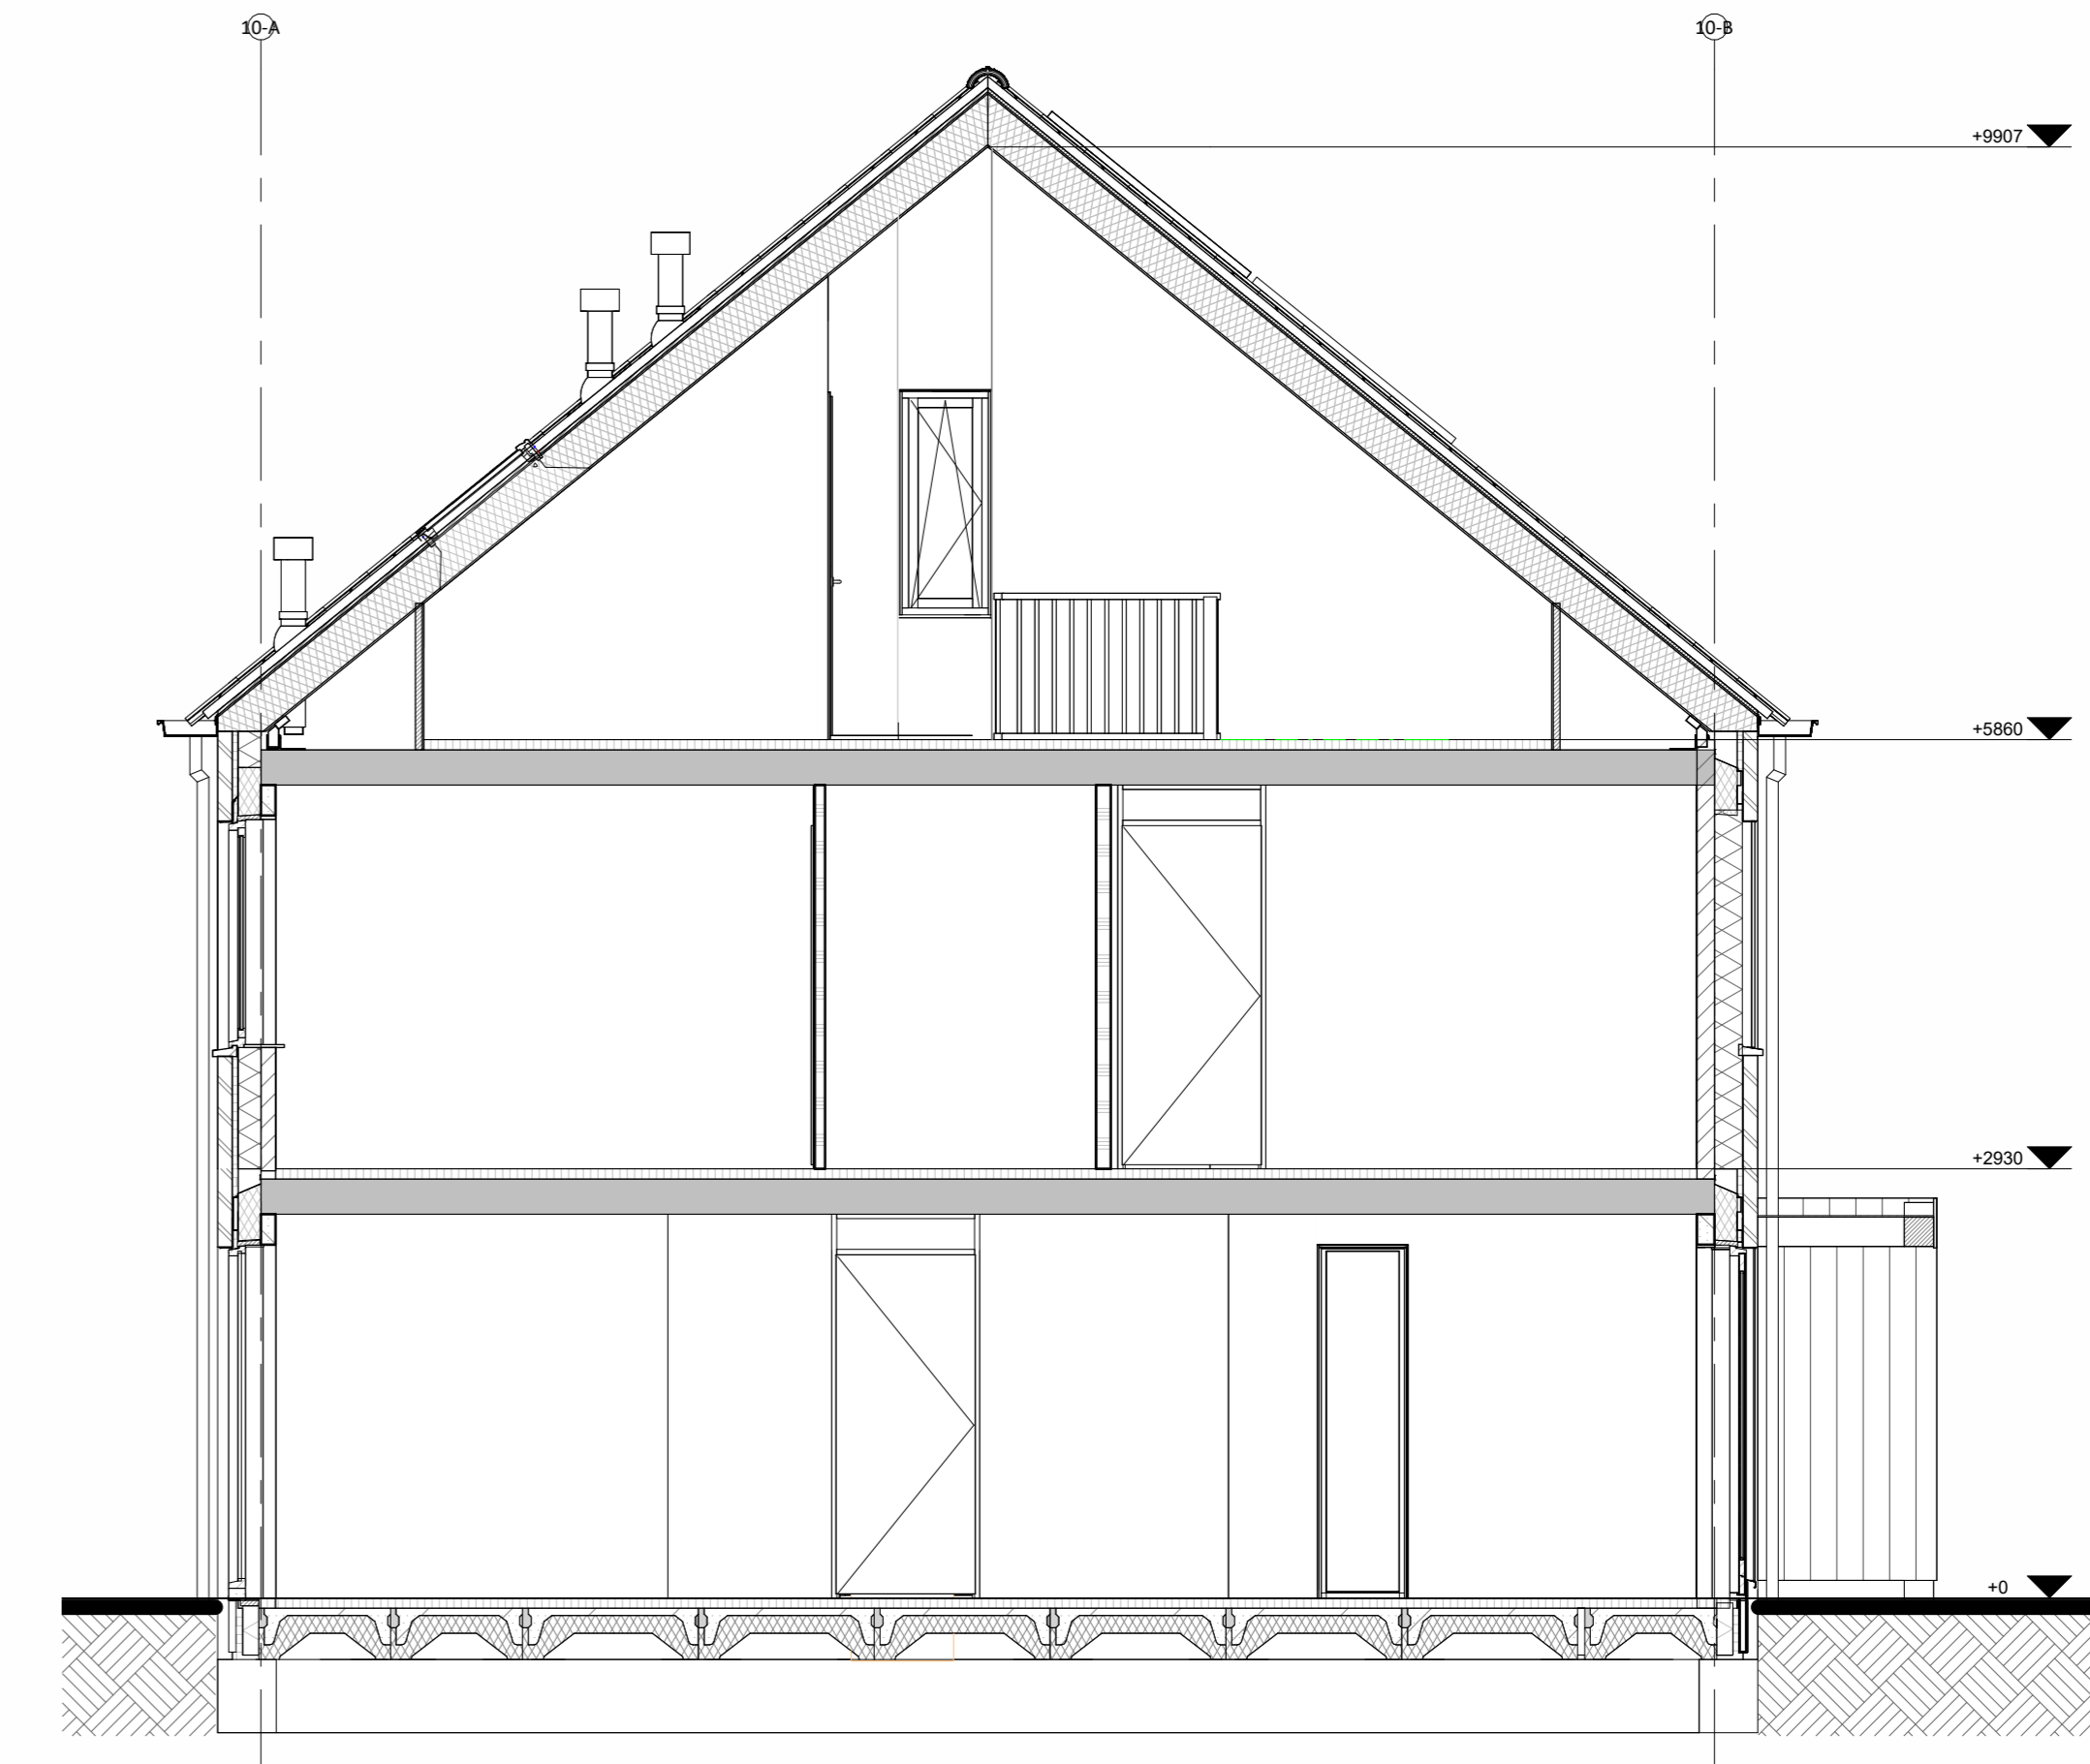


Doorsnede A-A


Hoogte (v.t.l.)	Symbol	Omschrijving
	[Symbol]	Groepenkast
Plafond	[Symbol]	Centraaldoos t.b.v. lichtpunt zonder armatuur
2100	[Symbol]	Wandlichtpunt zonder armatuur
1200	[Symbol]	Bedrukker
1200	[Symbol]	Schel
1500	[Symbol]	Videofoonsteelt
Plafond	[Symbol]	Rookmelder optisch
1050	[Symbol]	Enkelpolige schakelaar
1050	[Symbol]	Enkelpolige schakelaar met wandcontactdoos
1050	[Symbol]	Serieschakelaar
1050	[Symbol]	Wisselschakelaar
1050	[Symbol]	Kruisschakelaar
300	[Symbol]	Loze leiding
300	[Symbol]	Loze leiding Zonwering
300	[Symbol]	CAI aansluitpunt
300	[Symbol]	UTP aansluitpunt
300	[Symbol]	Enkele wandcontactdoos
300	[Symbol]	Dubbele wandcontactdoos
300	[Symbol]	Wandcontactdoos 2-voudig opbouw
300	[Symbol]	Wandcontactdoos 2-voudig opbouw vloerverwarming
300	[Symbol]	E-RAD - Elektr. radiator badkamer 260+V.L.
300	[Symbol]	WP - Wasmachine n.t.b.
300	[Symbol]	WM - Wasmachine 1200+V.L.
300	[Symbol]	WD - Wasdroger 1200+V.L.
1500	[Symbol]	CO2 Sensor (t.b.v. ventilatie systeem)
1500	[Symbol]	Thermostaat RF
1700	[Symbol]	Centraal aardpunt badkamer
vloer	[Symbol]	Aardmat
Plafond	[Symbol]	Ventilatie Afzuig-ventiel
Plafond	[Symbol]	Ventilatie Inblaas-ventiel
	[Symbol]	WTW unit
	[Symbol]	Verdeler vloerverwarming

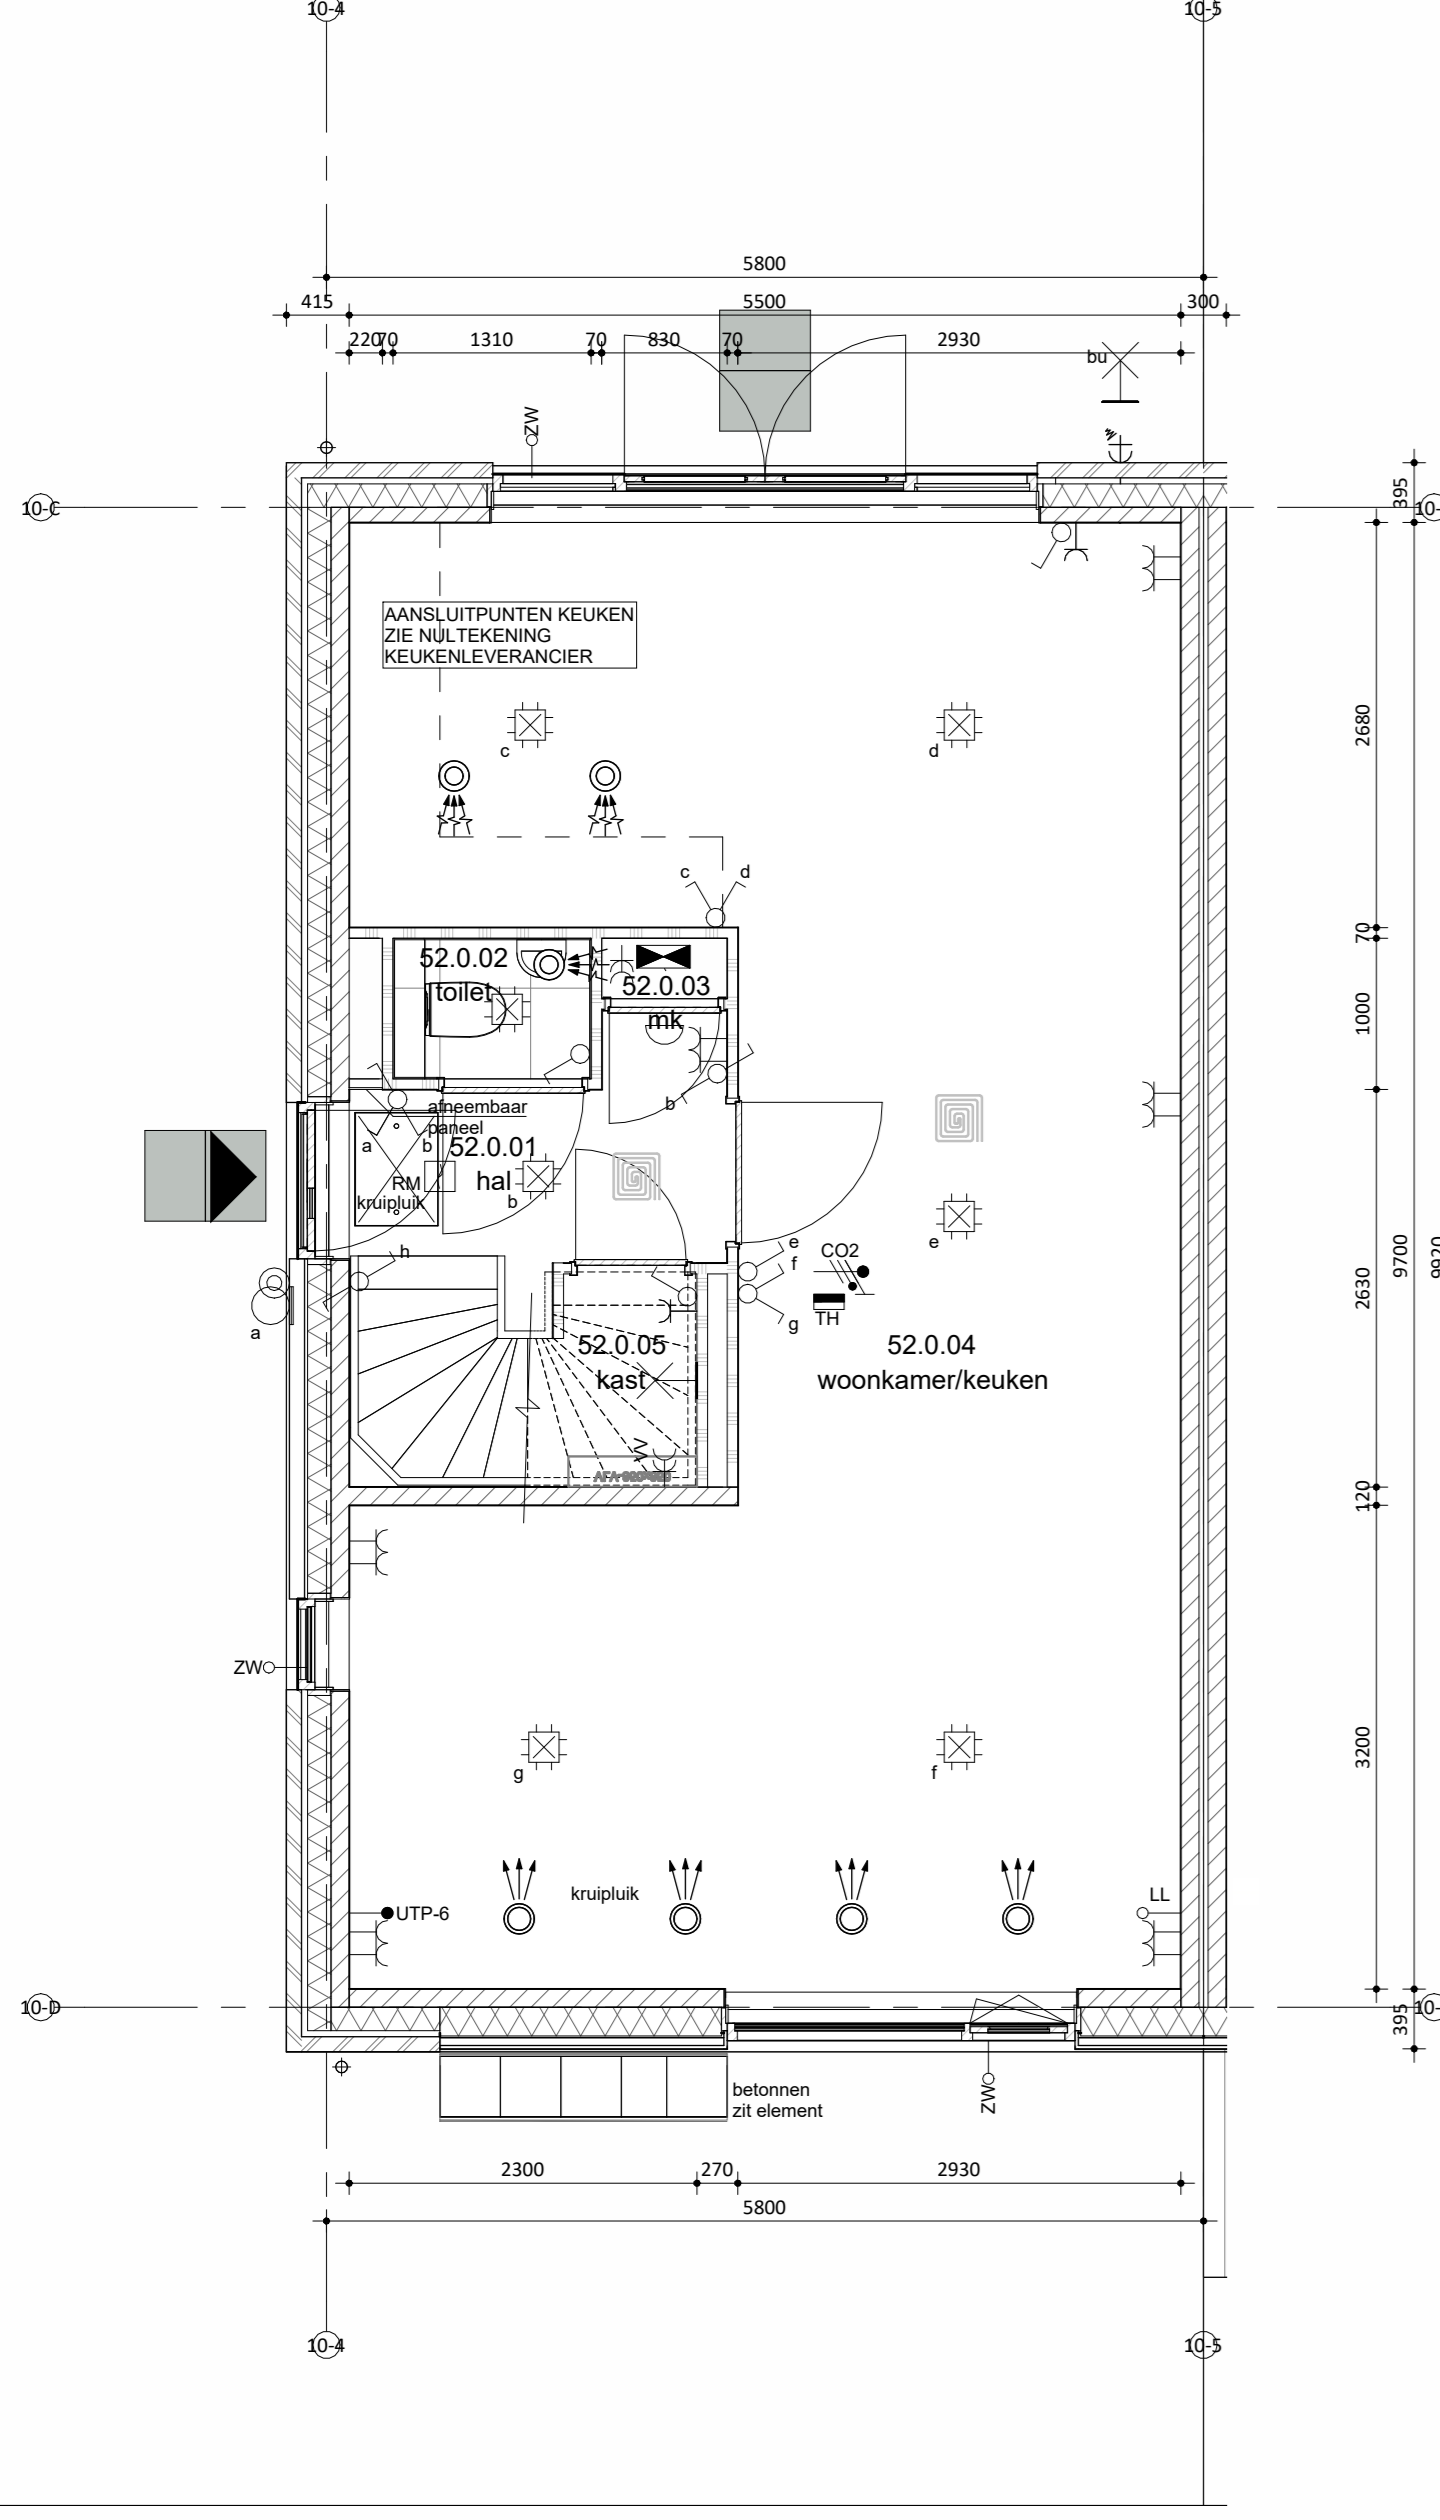

Begane grond

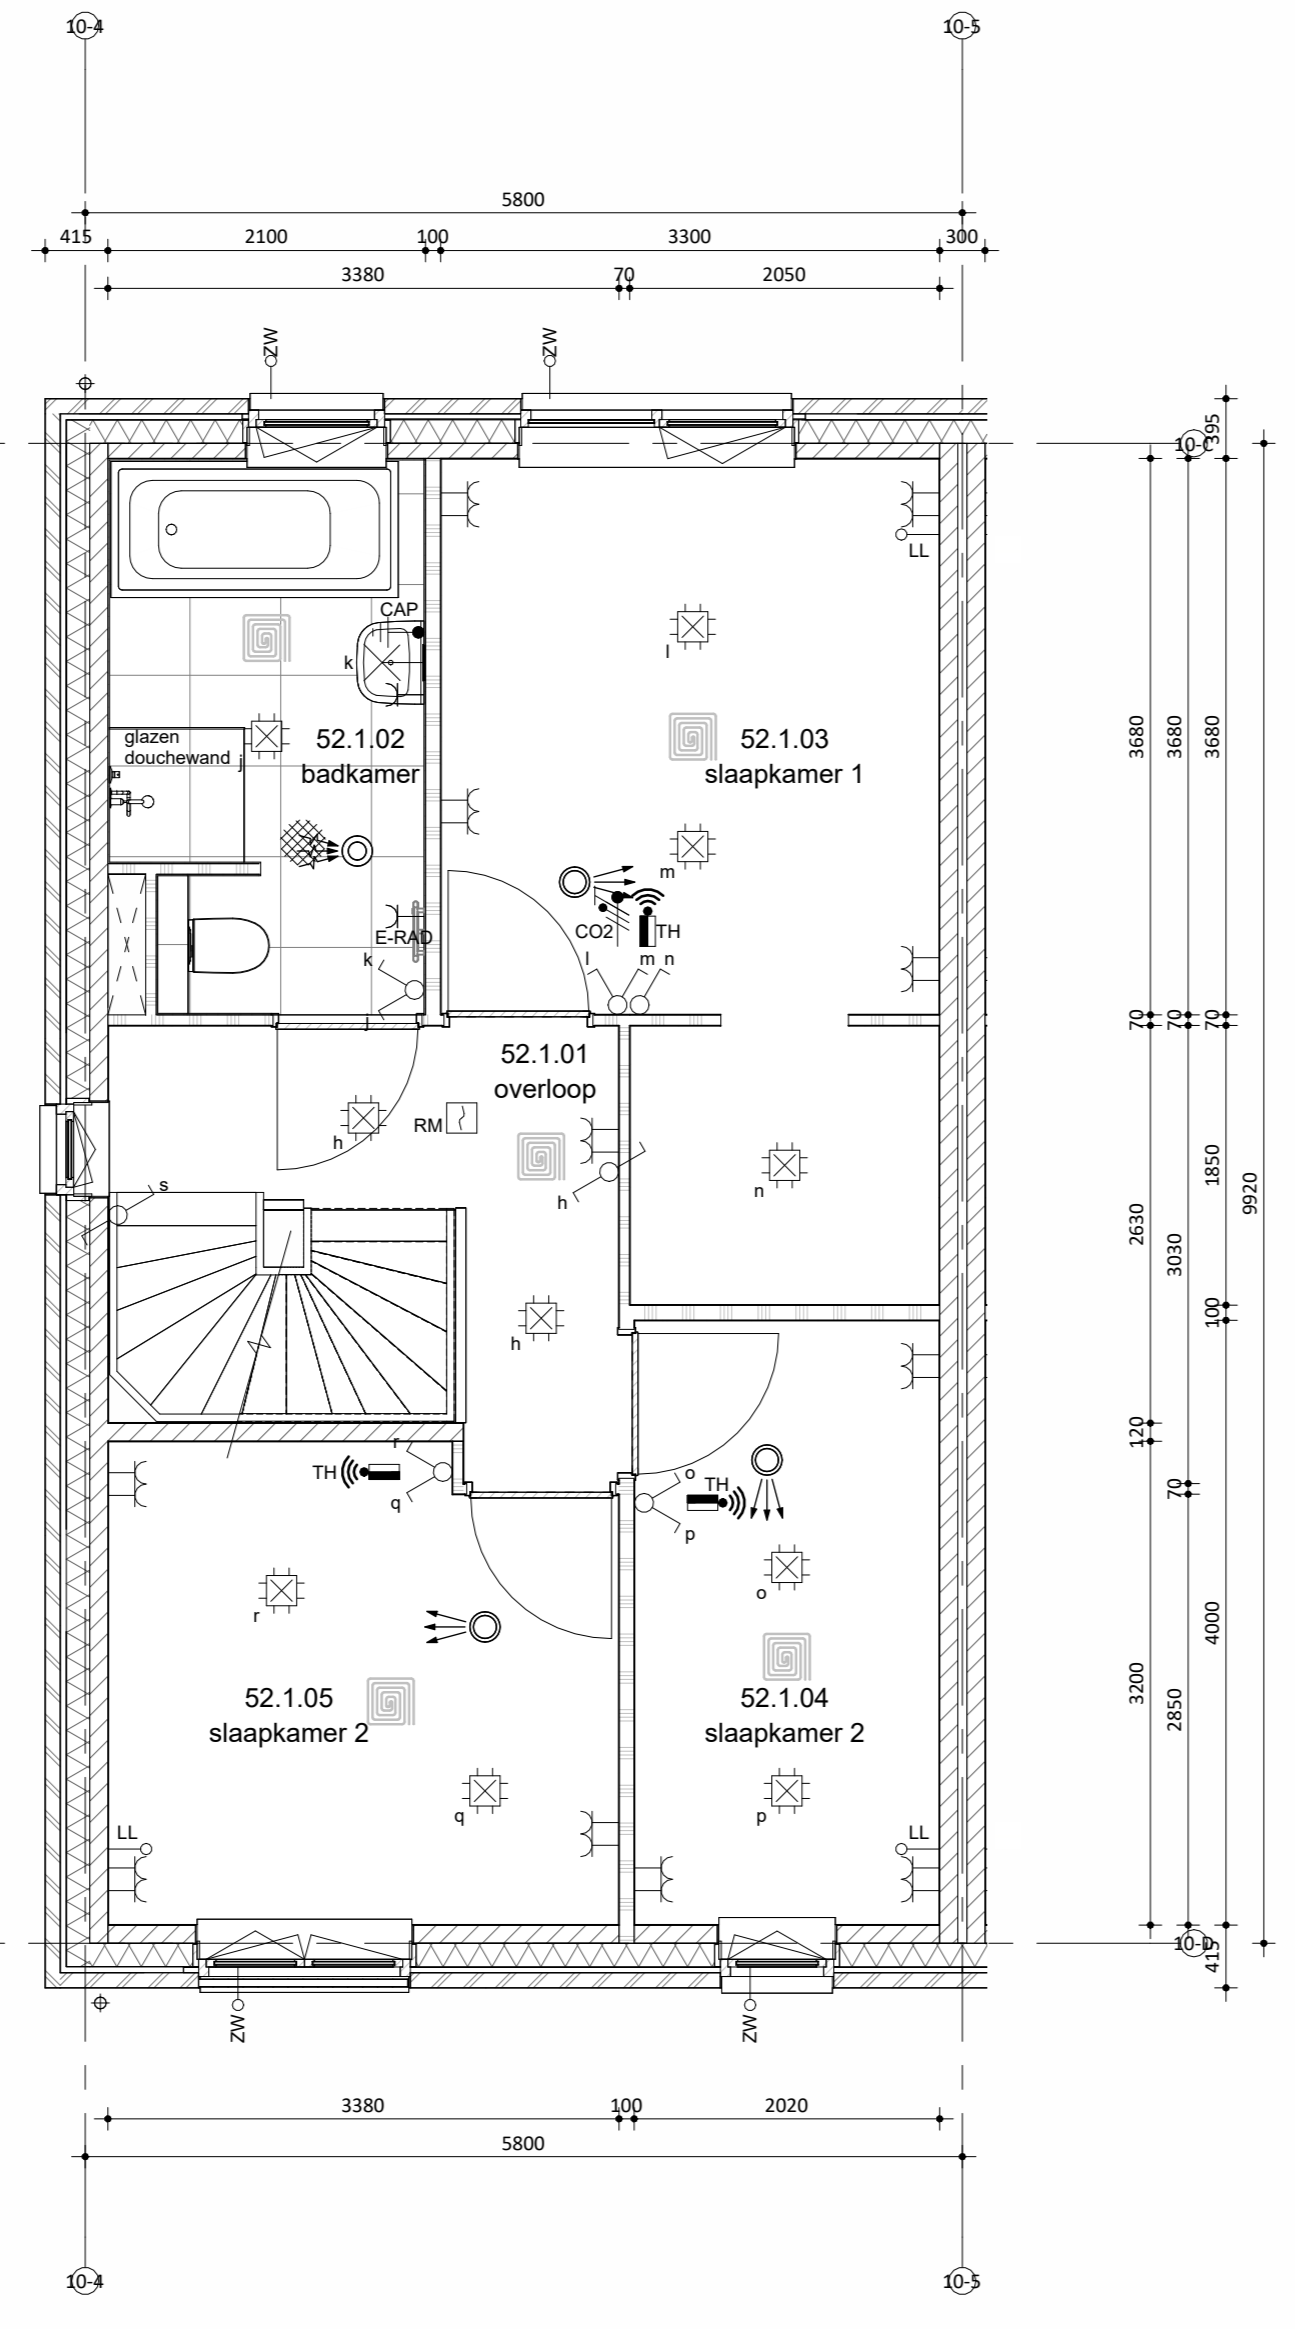

Eerste verdieping

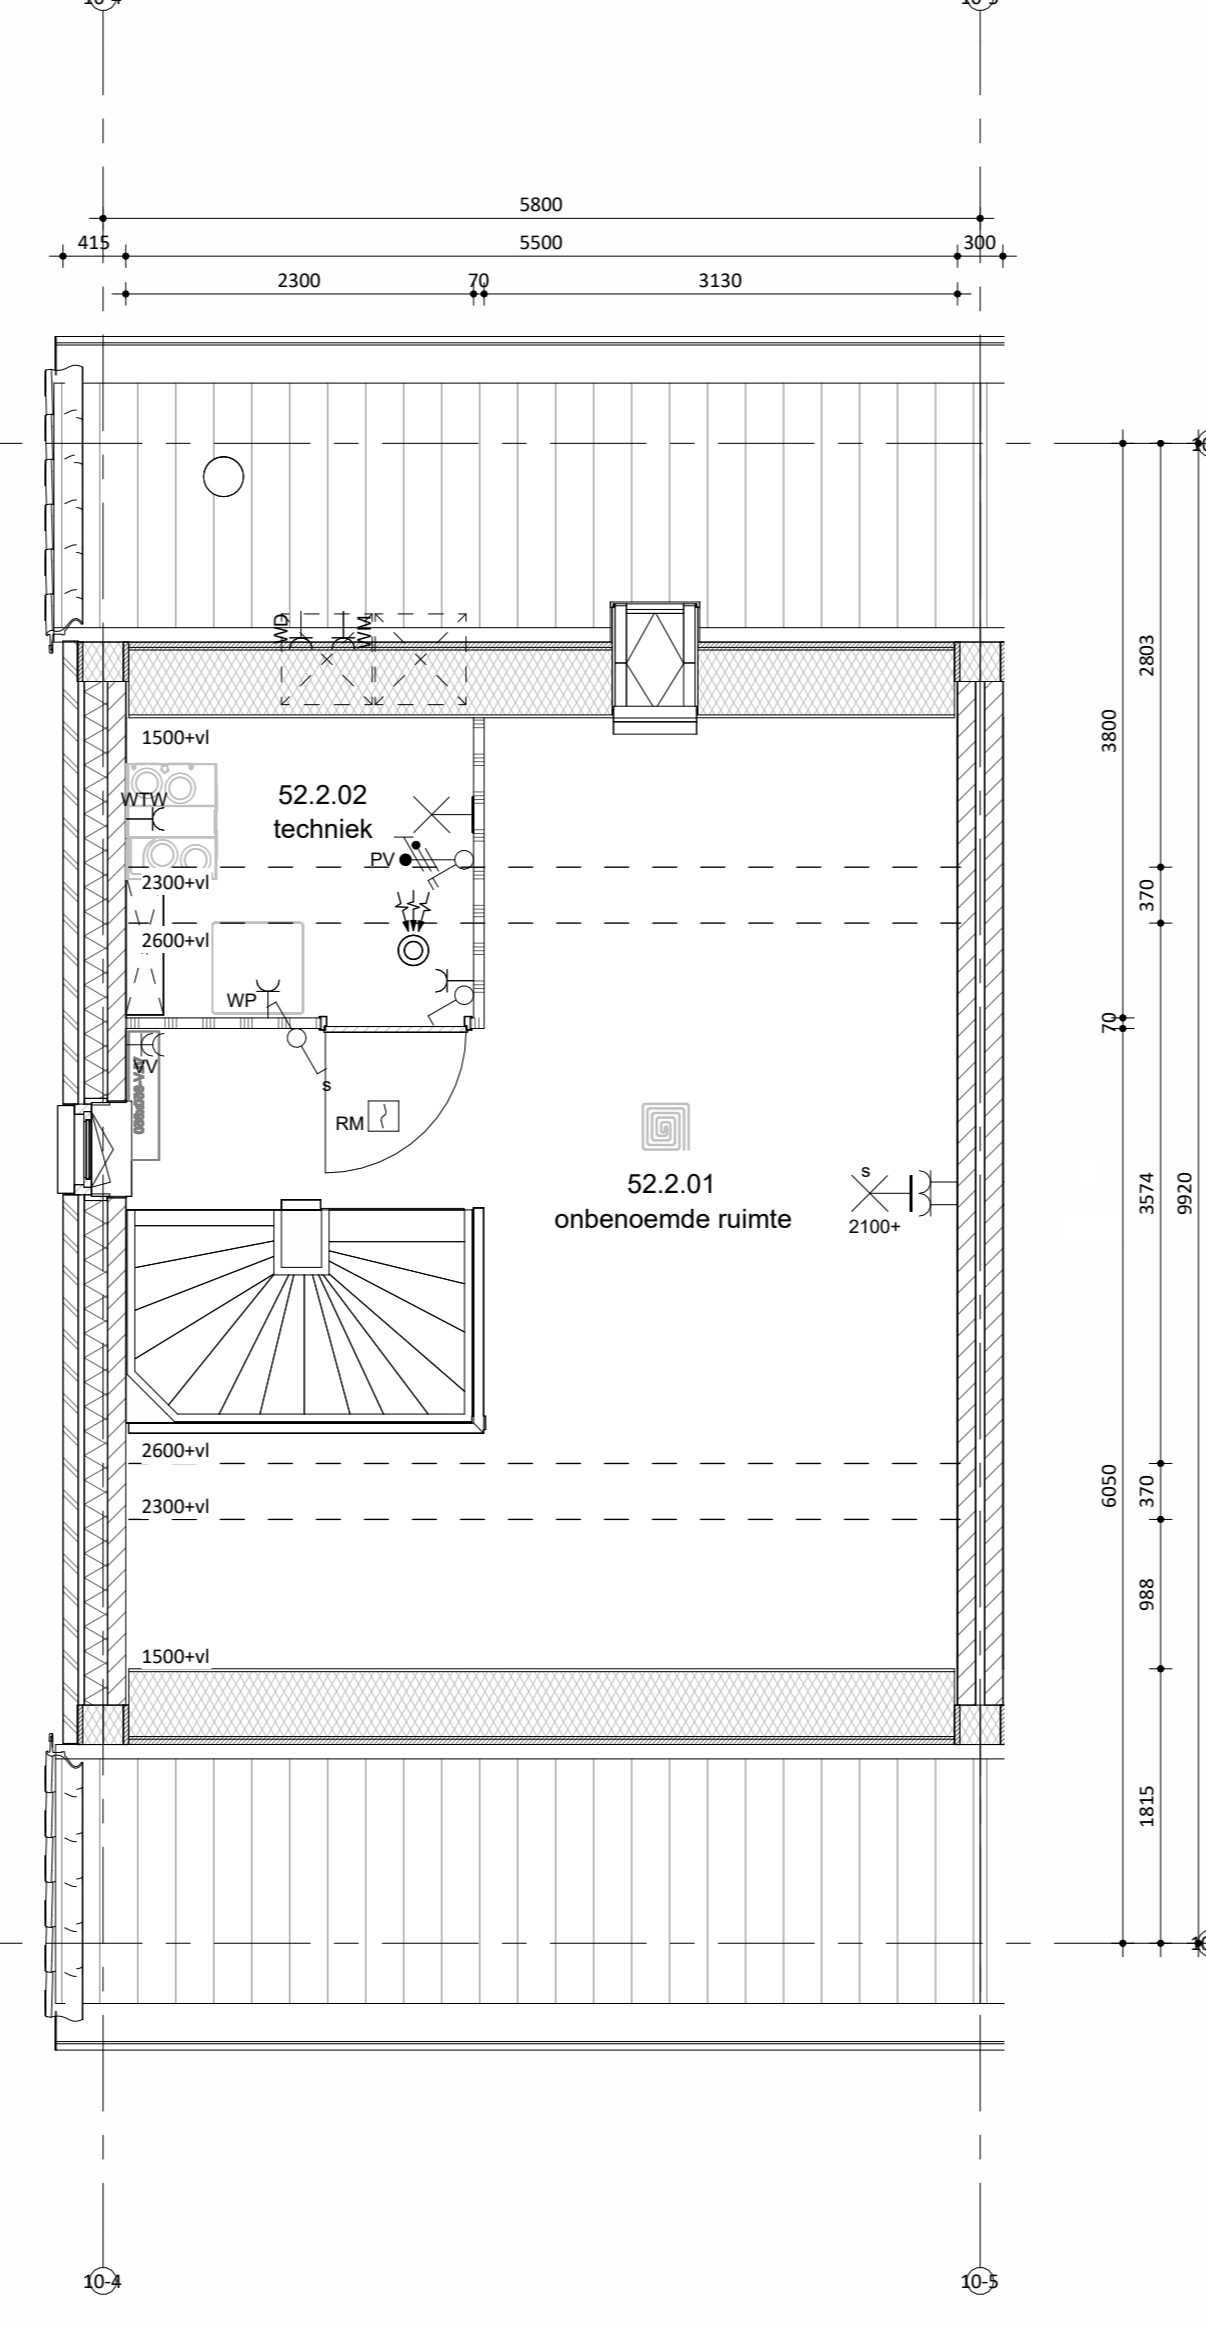

Tweede verdieping



Situatie

schaal 1:1000

**Remmers**  
Bouwbedrijf

Maatvoering in het werk te controleren.  
De technische omschrijving prevaleert op de tekeningen.  
wijzigingen:

onderdeel: Verkooptekening bnr 52  
project: 52 woningen, Markant Fase 1 Zevenbergen  
opdrachtgever: Markvelden-Noord VOF

datum: 24-04-2026 status: DEFINITIEF werknummer: 422440  
schaal: 1:50/100 projectleider: fase: bladnummer:  
afmeting: A0 getekend: jk DO VK\_52