





Voorgevel

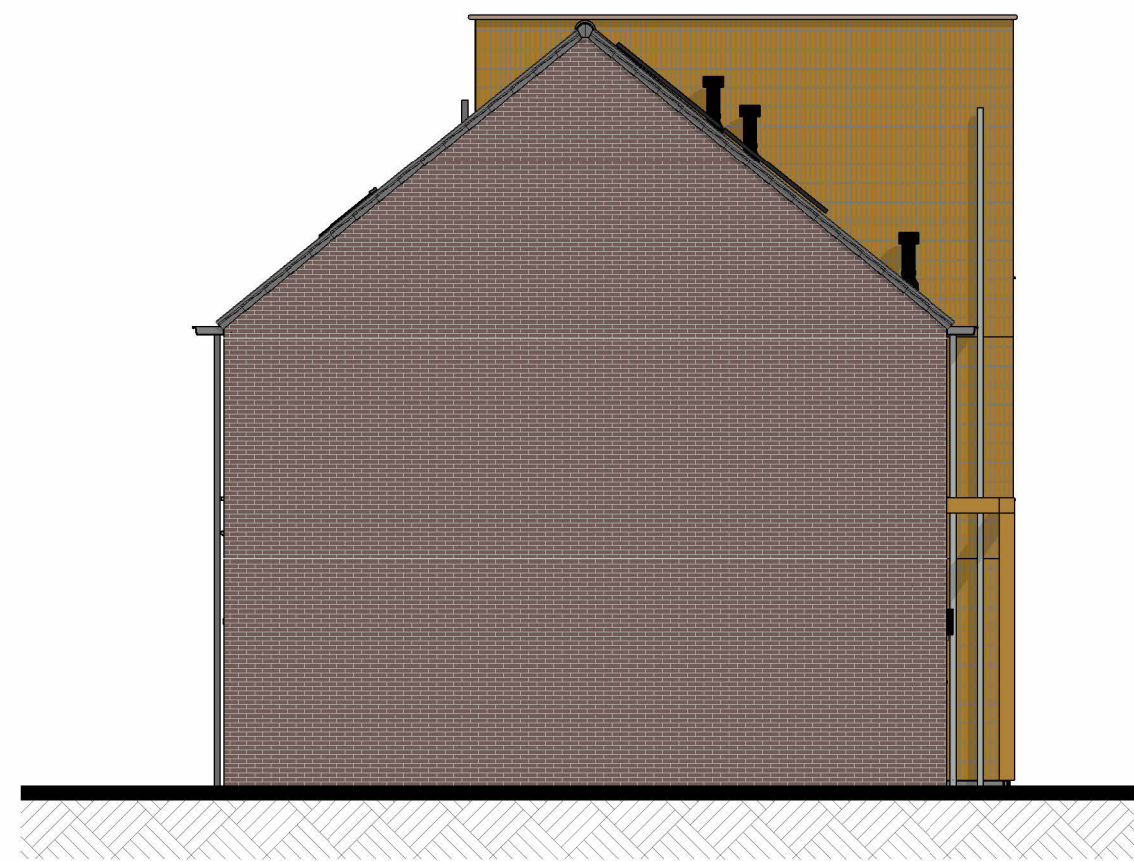


Linkergevel




Achtergevel

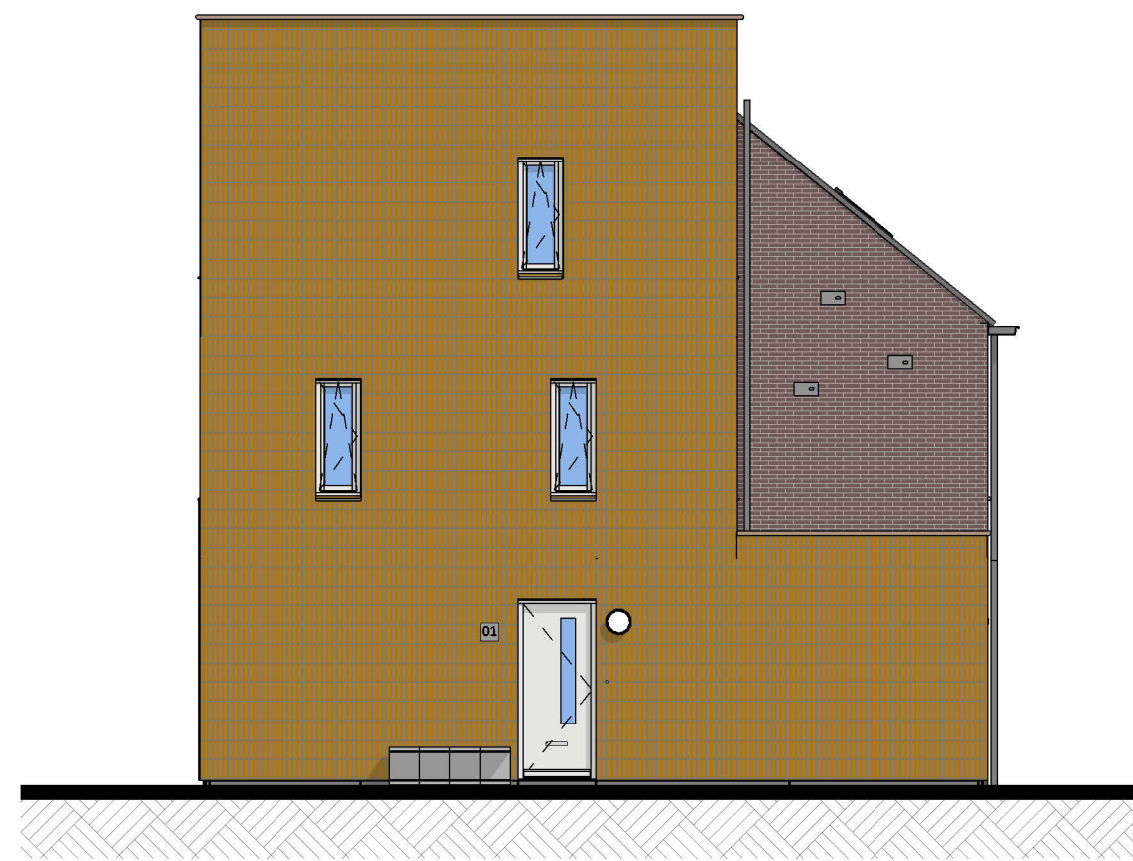


Rechtergevel

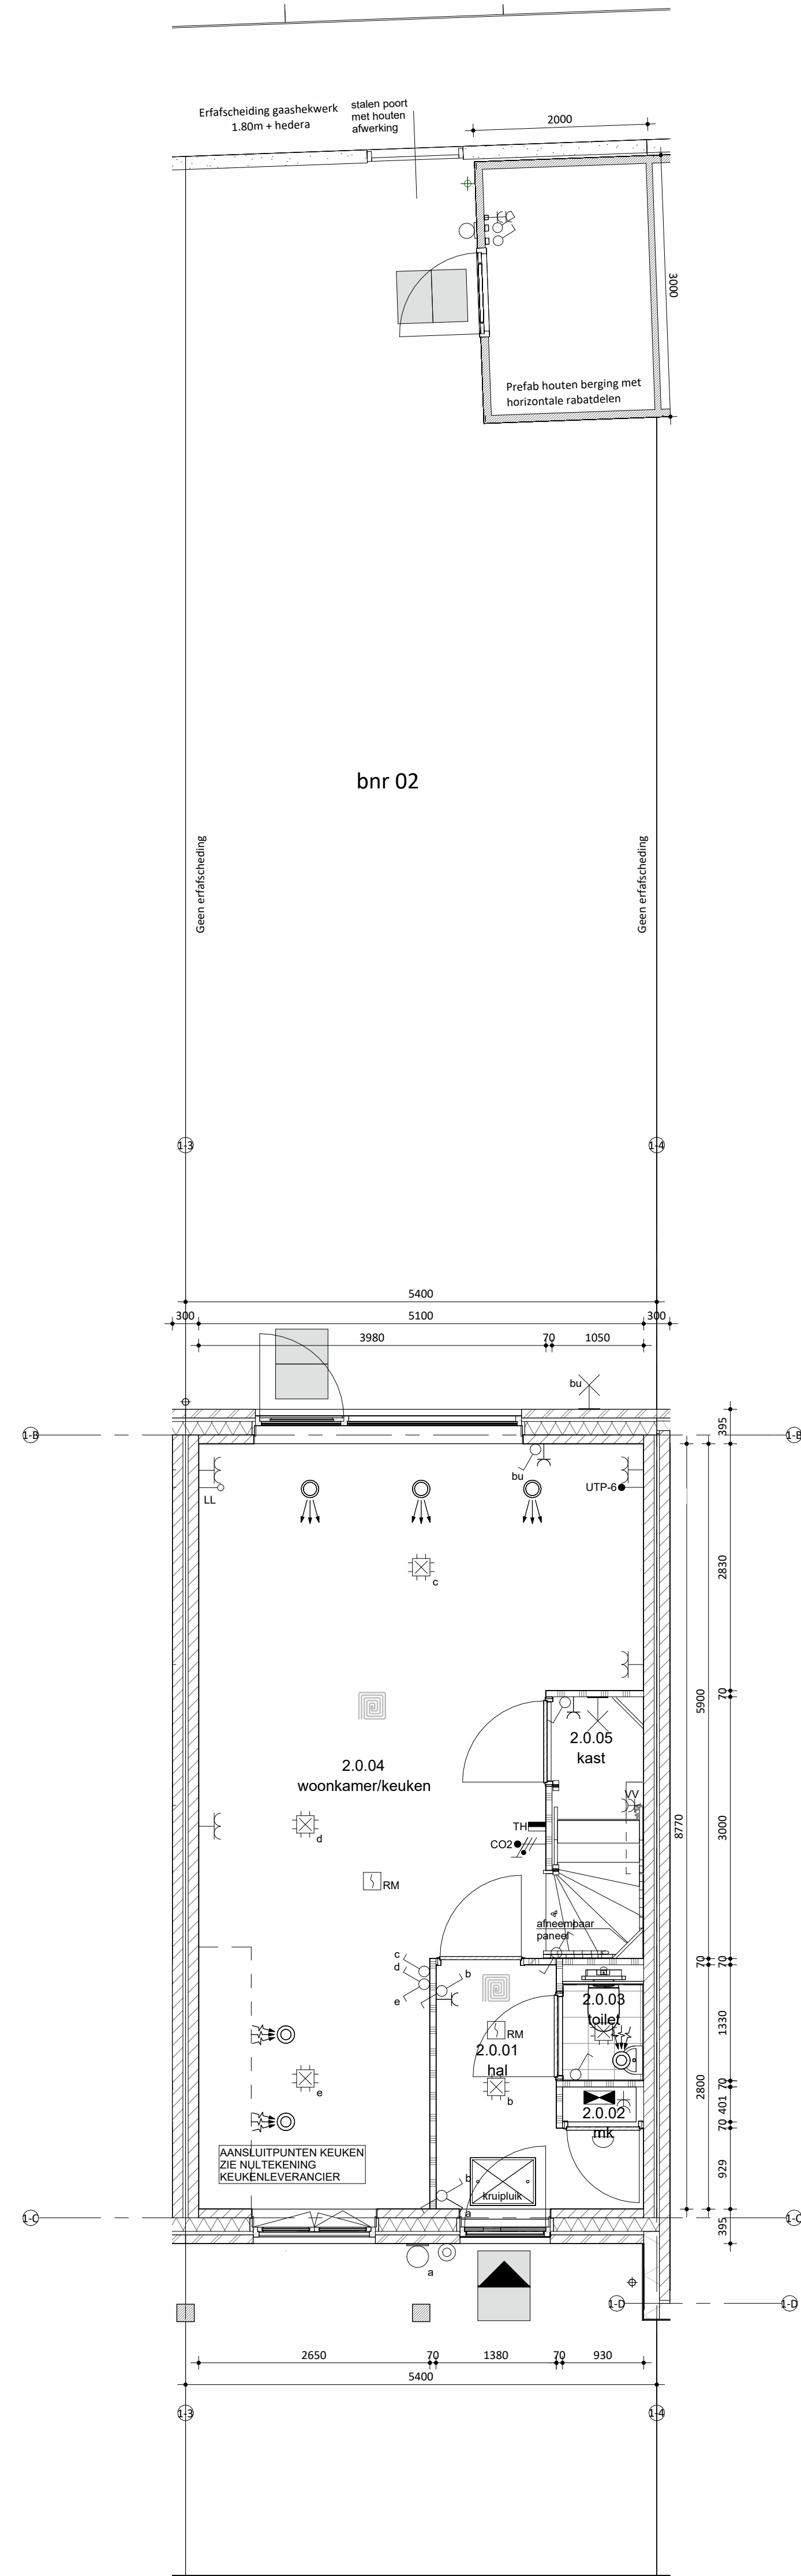


Begane grond

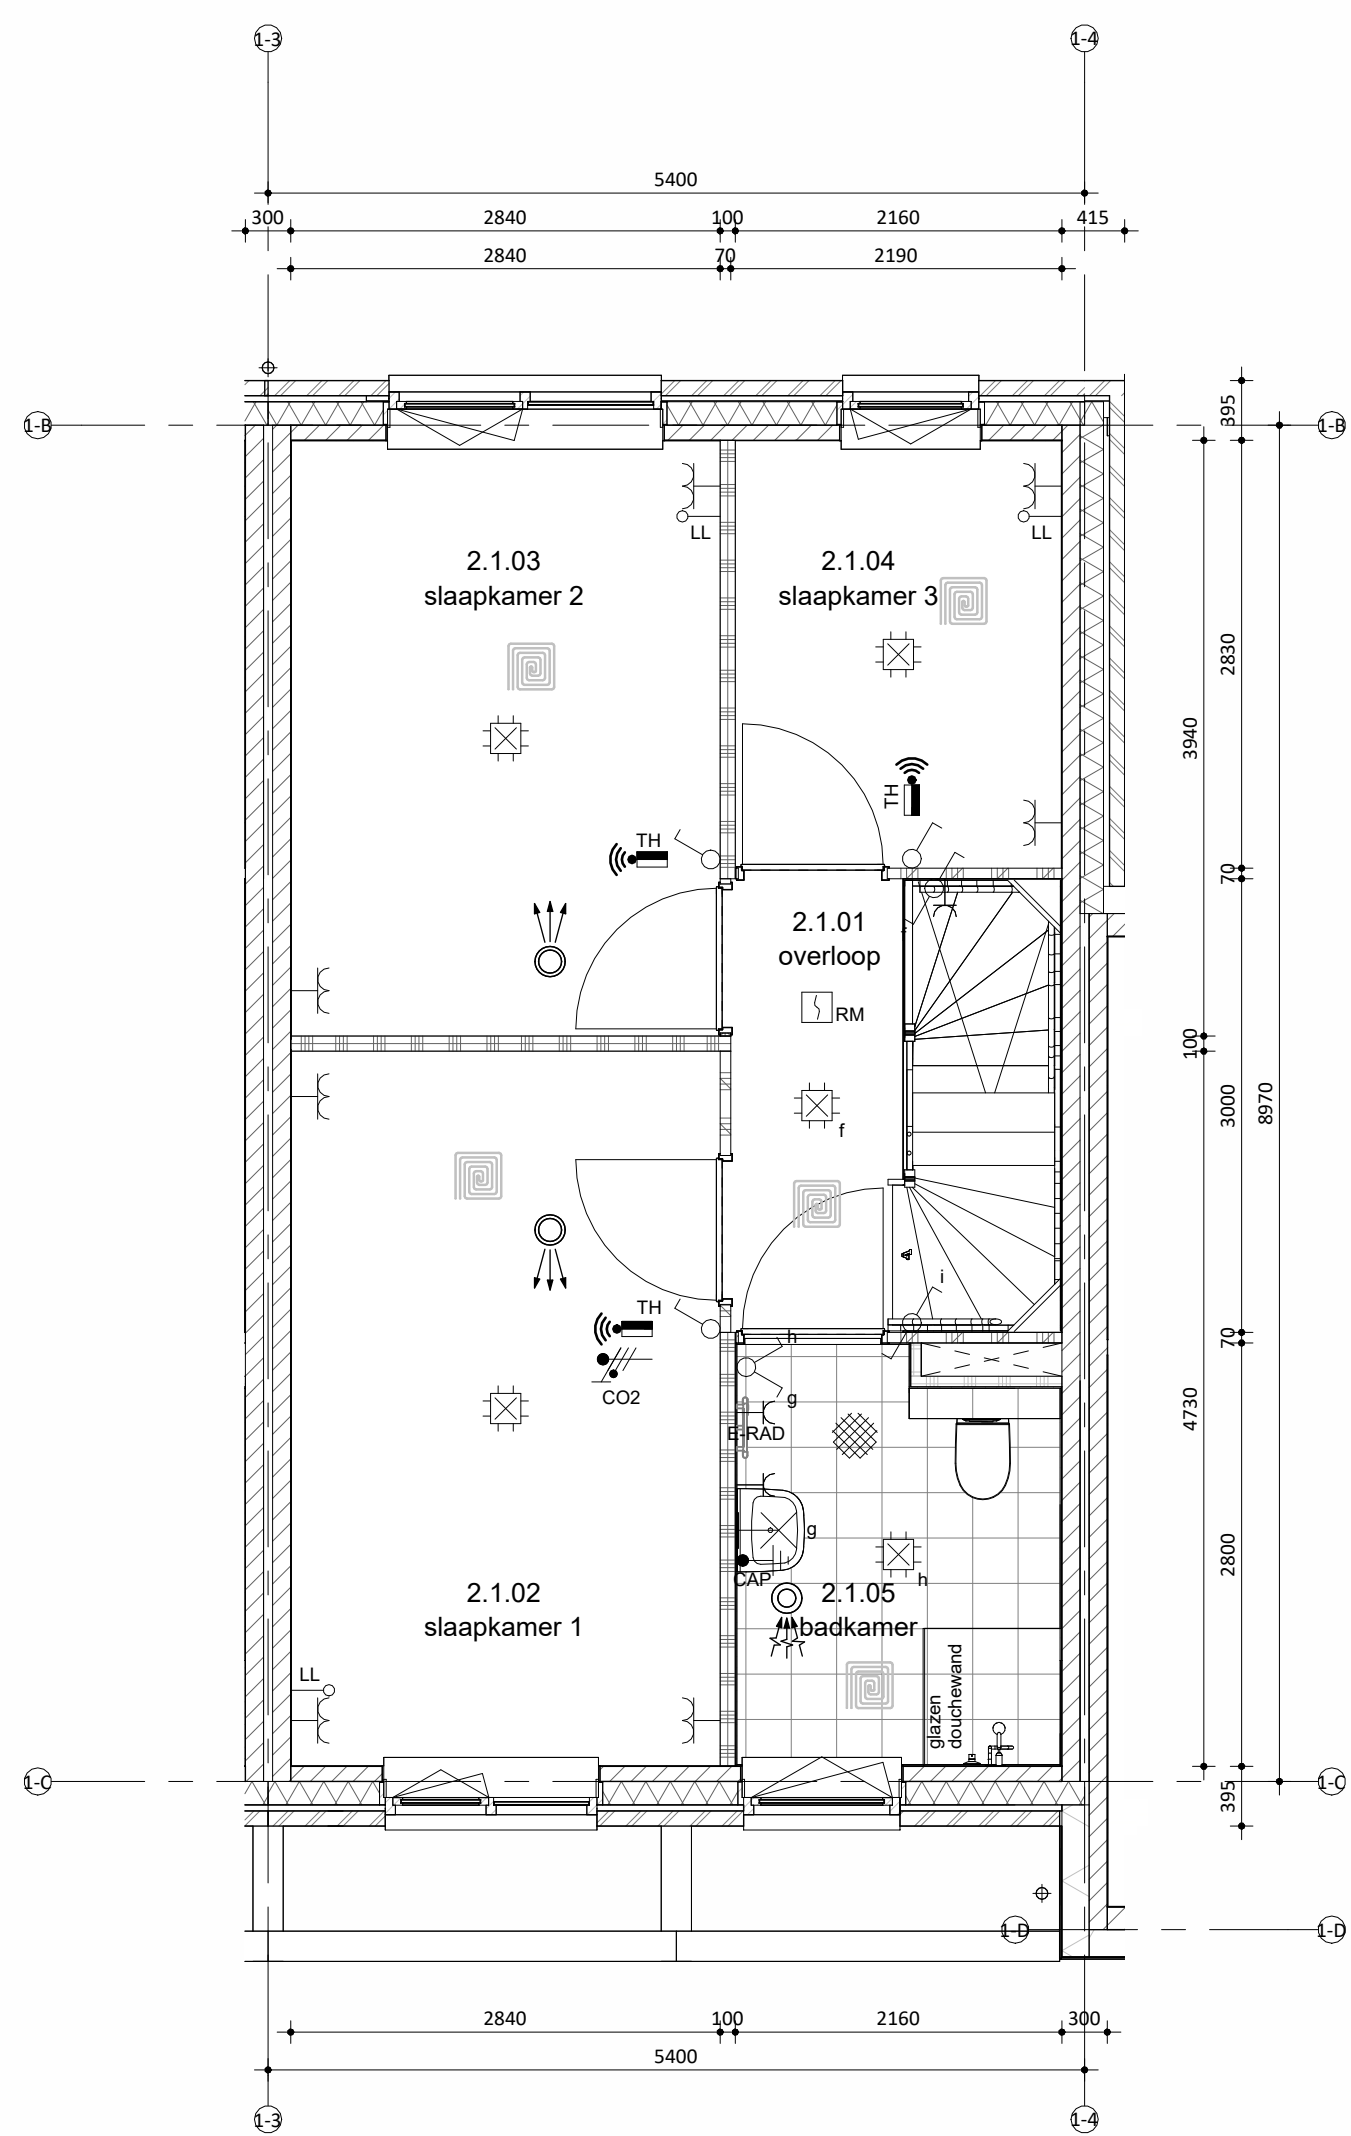


Eerste verdieping

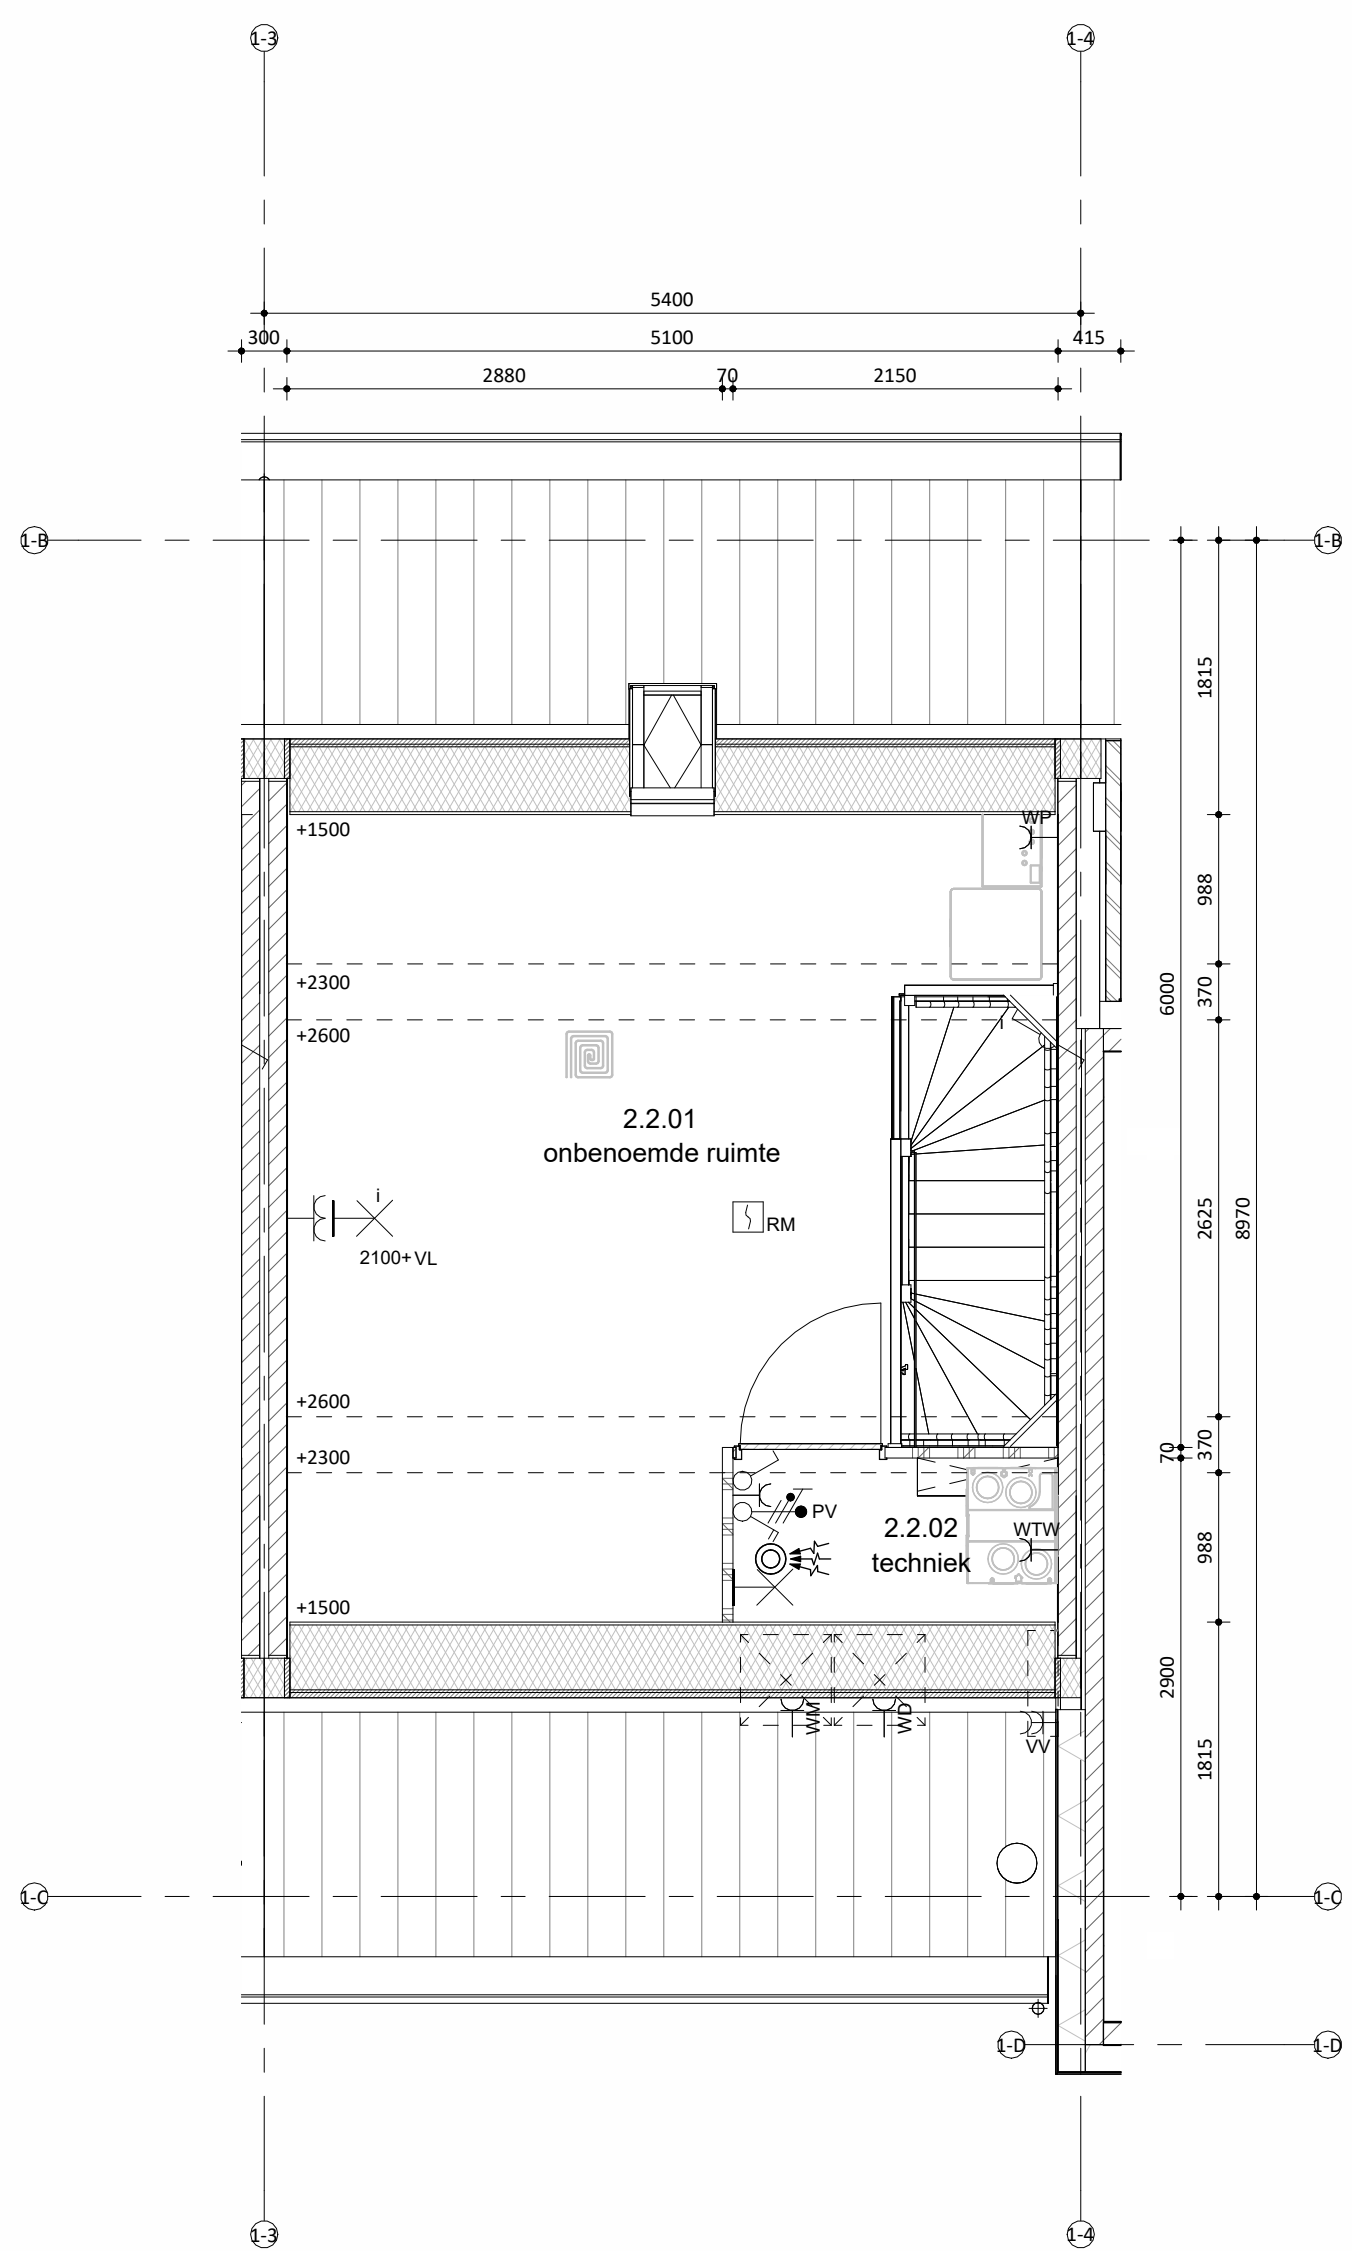

Tweede verdieping

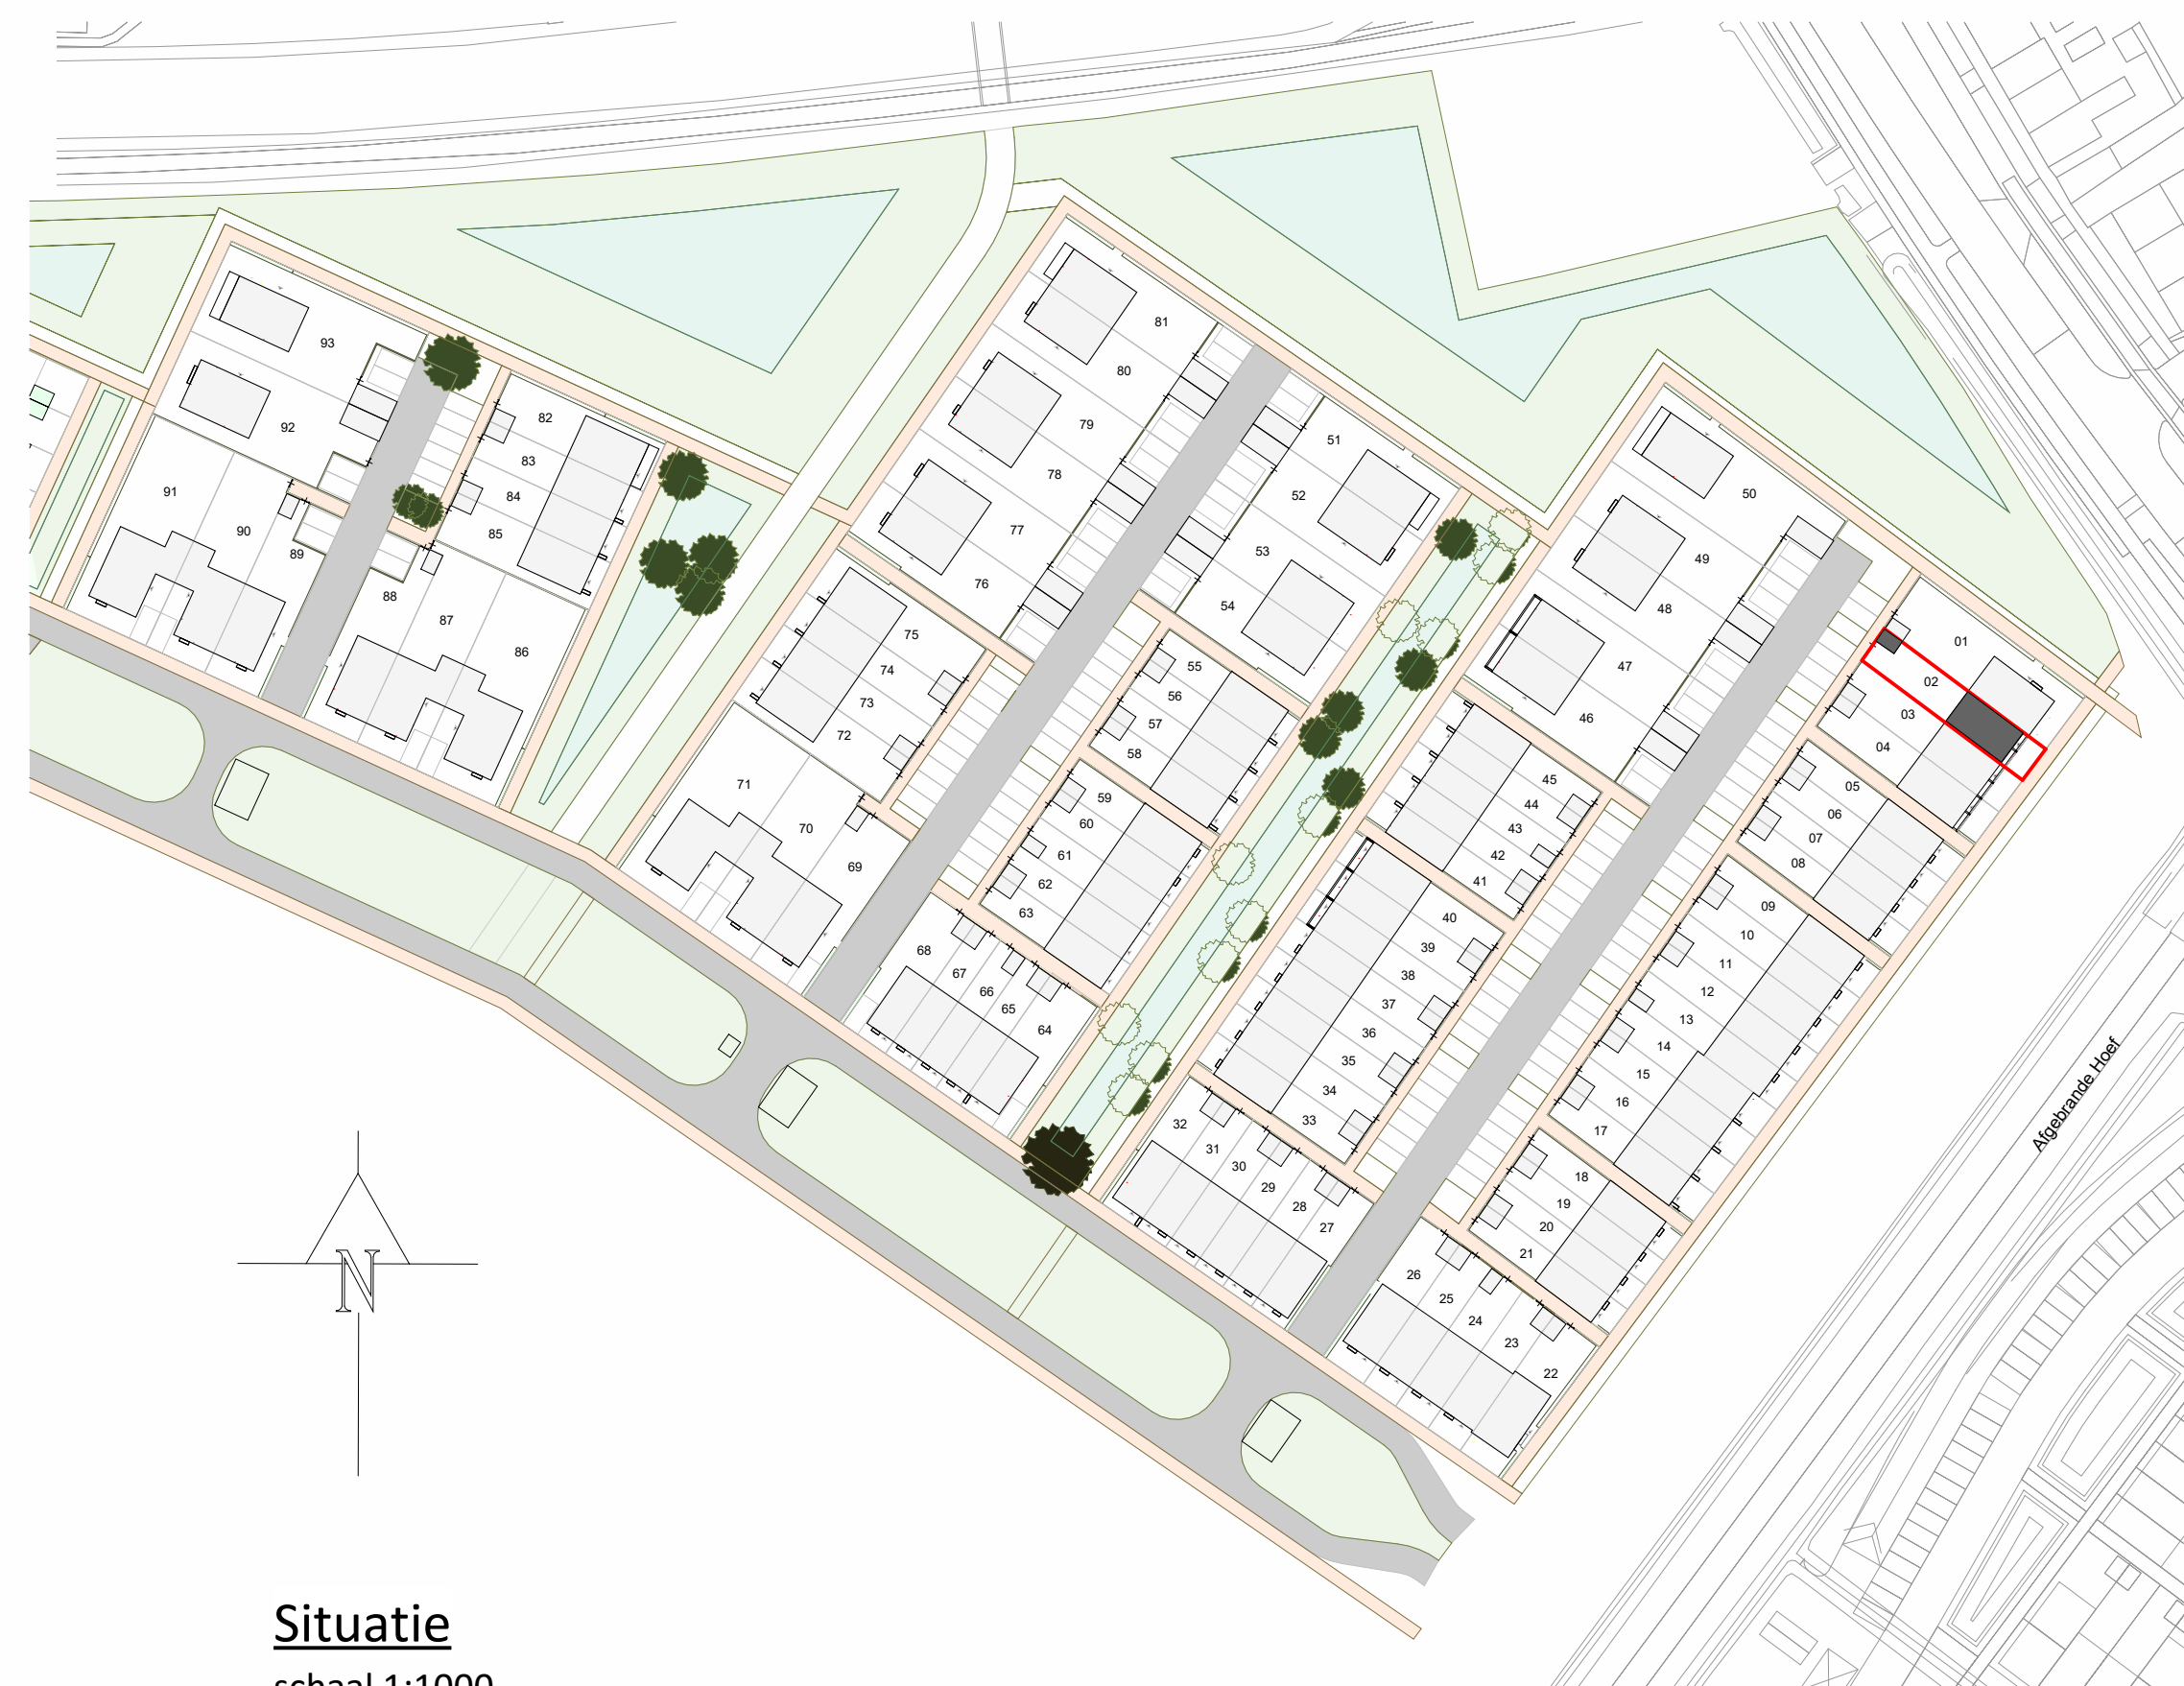

Situatie
schaal 1:1000

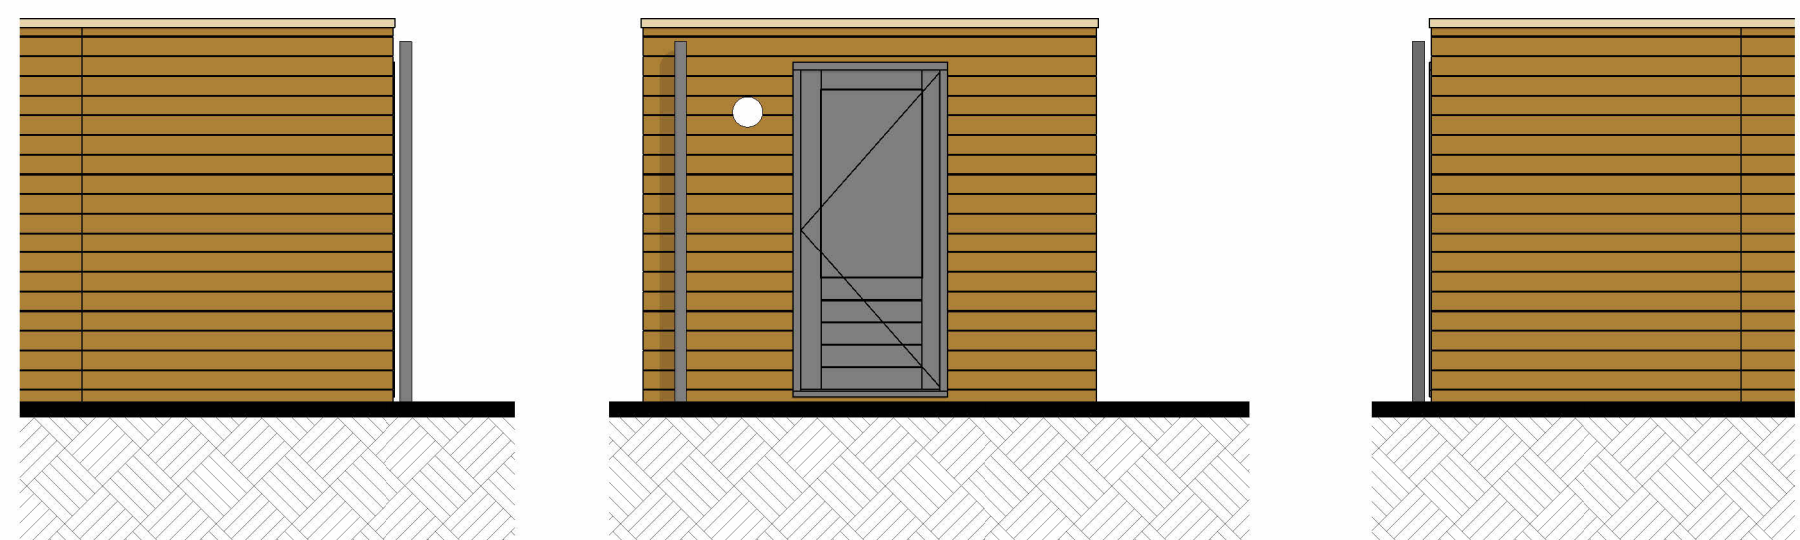


Linkergevel berging

Voorgevel berging

Rechtergevel berging

SPECIAL 1 bnr 01 Onderdeel speciaal gevelmateriaal voegwerk dakganten kozijnen (incl draaiende delen) voordeur waterslagen hwa daktrim goot	Materiaal keramische tegel (244x56mm), verticaal cement, verdiepte voeg aluminium zetwerk hout hout aluminium voorzijde zink, achterzijde pvc aluminium zink	Kleur 42 donkergeel lichtgrijs RAL 9010 zuiverwit RAL 9010 zuiverwit RAL 9010 zuiverwit RAL 9010 zuiverwit naturel, grijs donkergeel naturel
bnr 02 I/m 04 Onderdeel gevel metselwerk voegwerk speciaal gevelmateriaal voegwerk kozijnen (incl draaiende delen) voordeur lateien/gevel dragers waterslagen tpv keramisch tegelwerk waterslagen tpv metselwerk dakbedekking hwa pergola's	Materiaal baksteen handvorm EN1163, waaformaat cement, verdiepte voeg keramische tegel (244x56mm), verticaal cement, verdiepte voeg hout hout staal, verzink en gepoedercoat aluminium prefab beton keramische dakpan voorzijde zink, achterzijde pvc massief hout, douglas	Kleur bruin-donkergrijs genuanceerd donker grijs 42 donkergeel lichtgrijs RAL 7013 bruingrijs RAL 7013 bruingrijs RAL 7013 bruingrijs lichtgrijs donker, antraciet naturel, grijs naturel

kleuren zijn indicatief en kunnen afwijken van de werkelijkheid

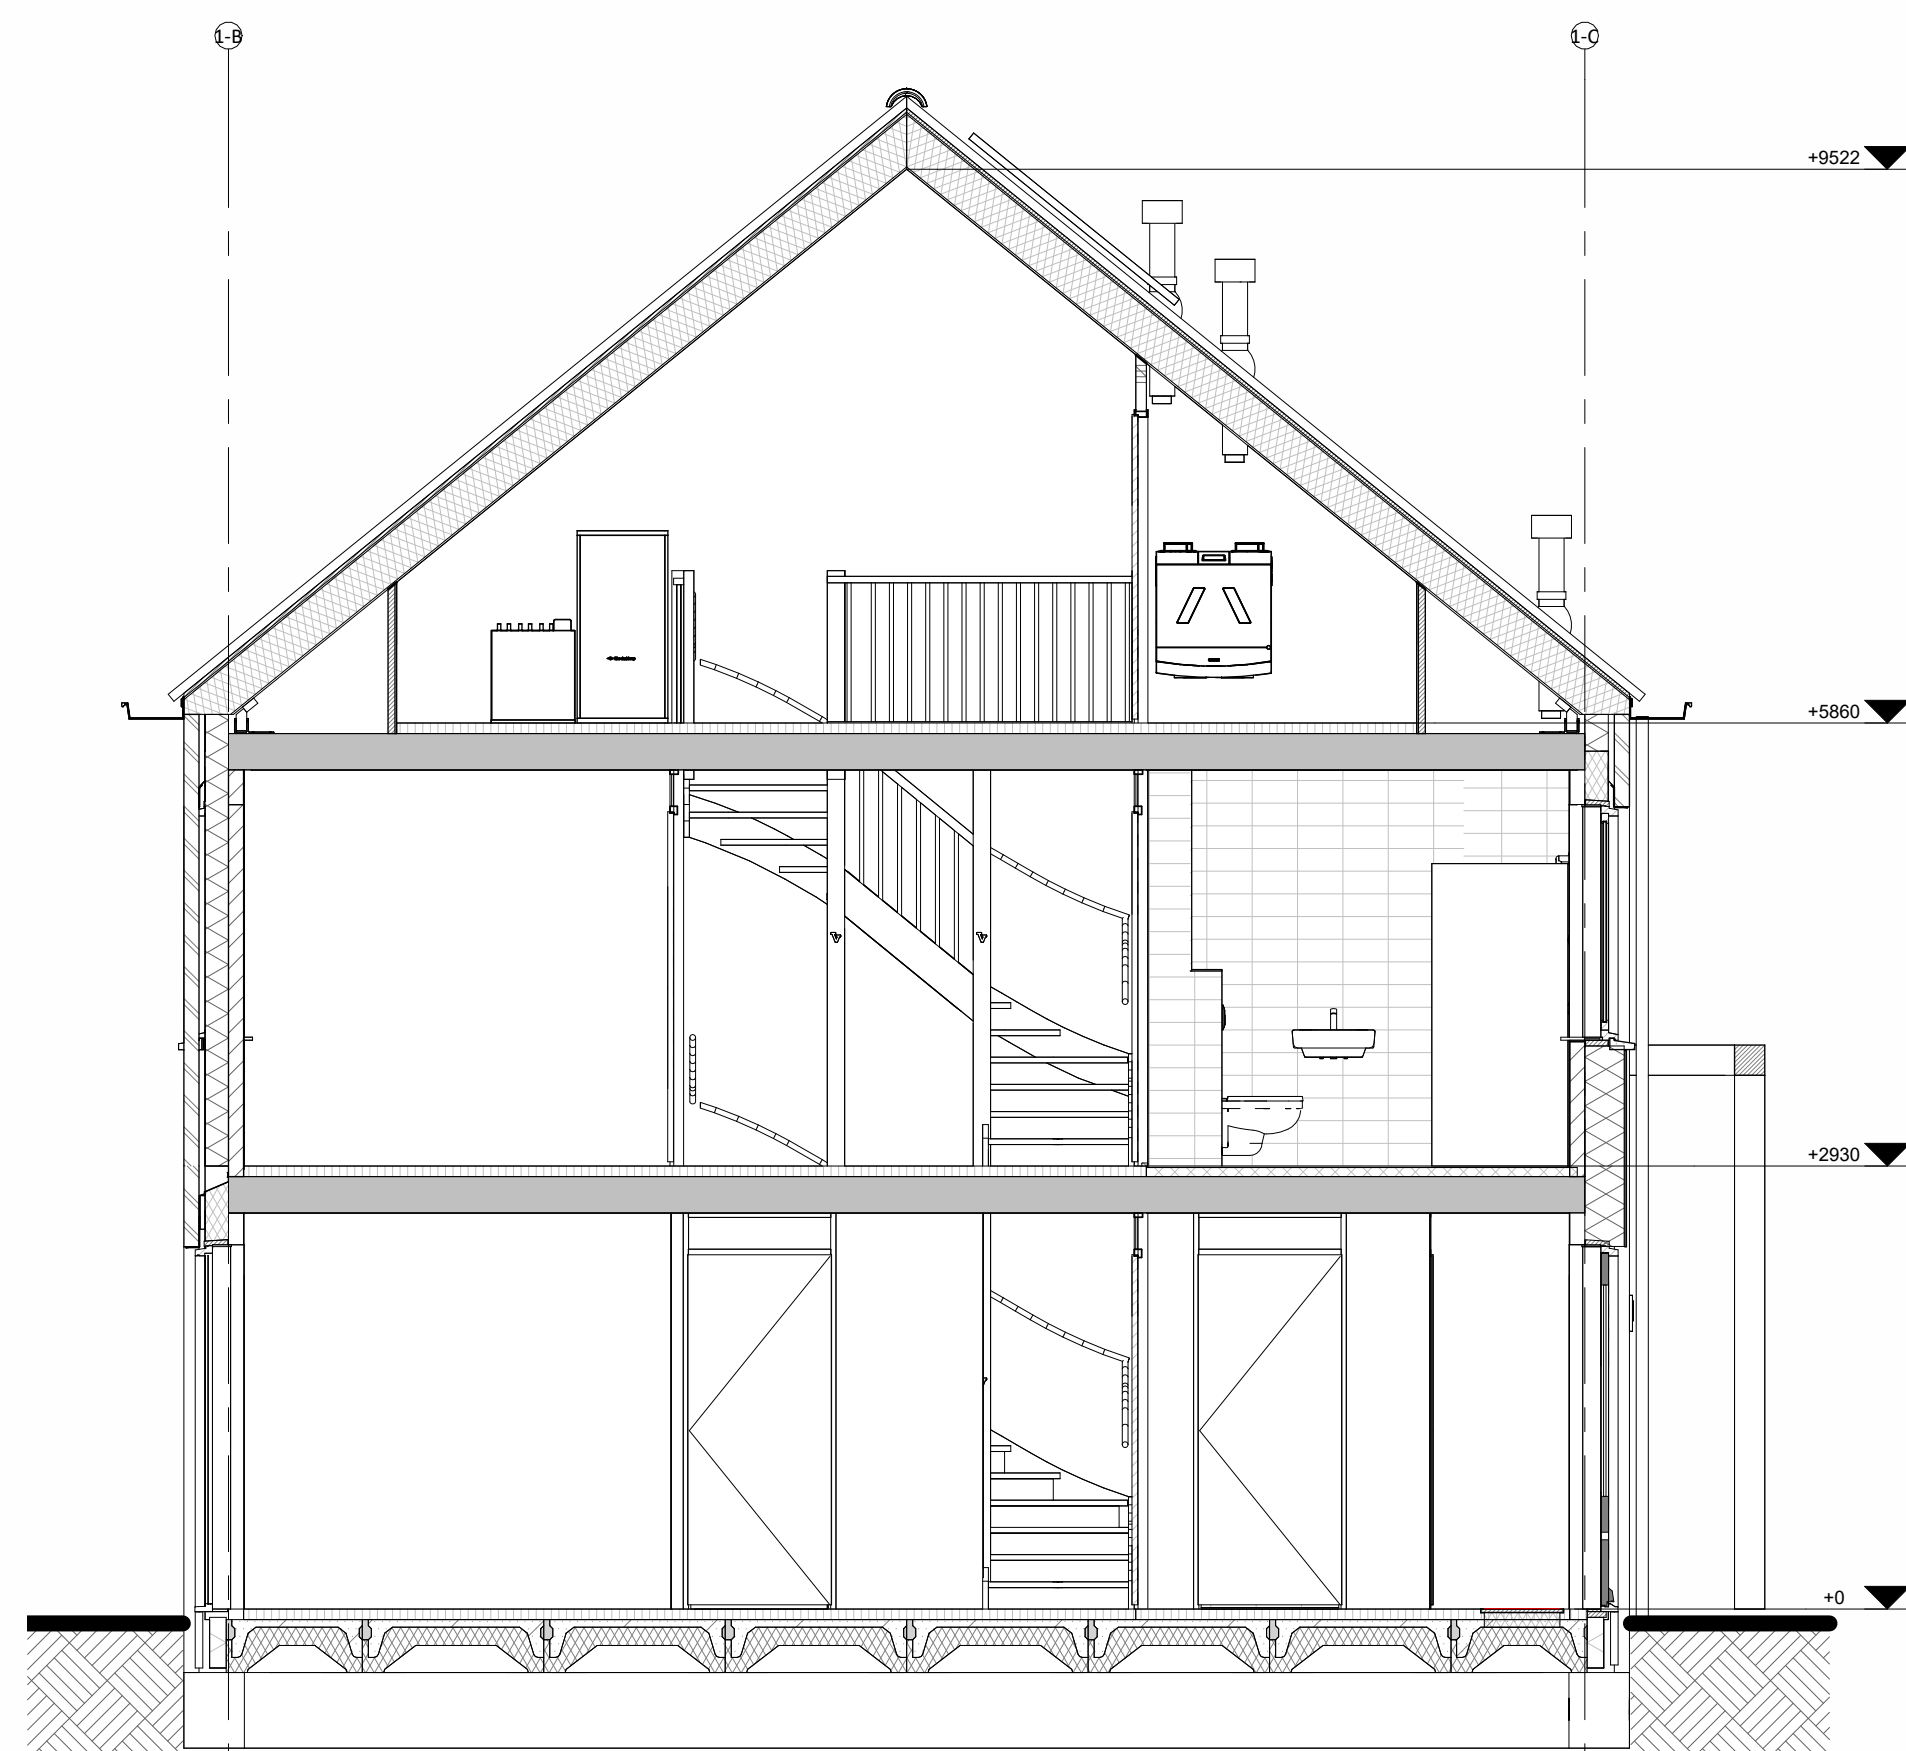

Doorsnede A-A

Hoogte (vvl.)	Symbol	Omschrijving
		Groepenkast
Plafond		Centraaldoos t.b.v. lichtpunt zonder armatuur
2100		Wandlichtpunt zonder armatuur
1200		Beldrukker
2500		Schel
1500		Videofontoestel
Plafond		Rookmelder optisch
1050		Enkelpolige schakelaar
1050		Enkelpolige schakelaar met wandcontactdoos
1050		Wisselschakelaar
1050		Kruisschakelaar
300		Loze leiding
300		CAI aansluitpunt
300		UTP aansluitpunt
300		Enkele wandcontactdoos
300		Dubbele wandcontactdoos
300		Wandcontactdoos 2-voudig opbouw
300		Wandcontactdoos 2-voudig opbouw Vloerverwarming
300		E-RAD - Elektr. radiator badkamer 260+VL
300		WP - Wasmachine n.t.b.
300		WM - Wasmachine 1200+VL
300		WD - Wasdroger 1200+VL
1500		CO2 Sensor (t.b.v. ventilatie systeem)
1500		Thermostaat RF
1700		Centraal aardpunt badkamer
vloer		Aardmat
Plafond		Ventilatie Afzuig-ventiel
Plafond		Ventilatie Inblaas-ventiel
		WTW unit
		Verdelers vloerverwarming