




Linkergevel

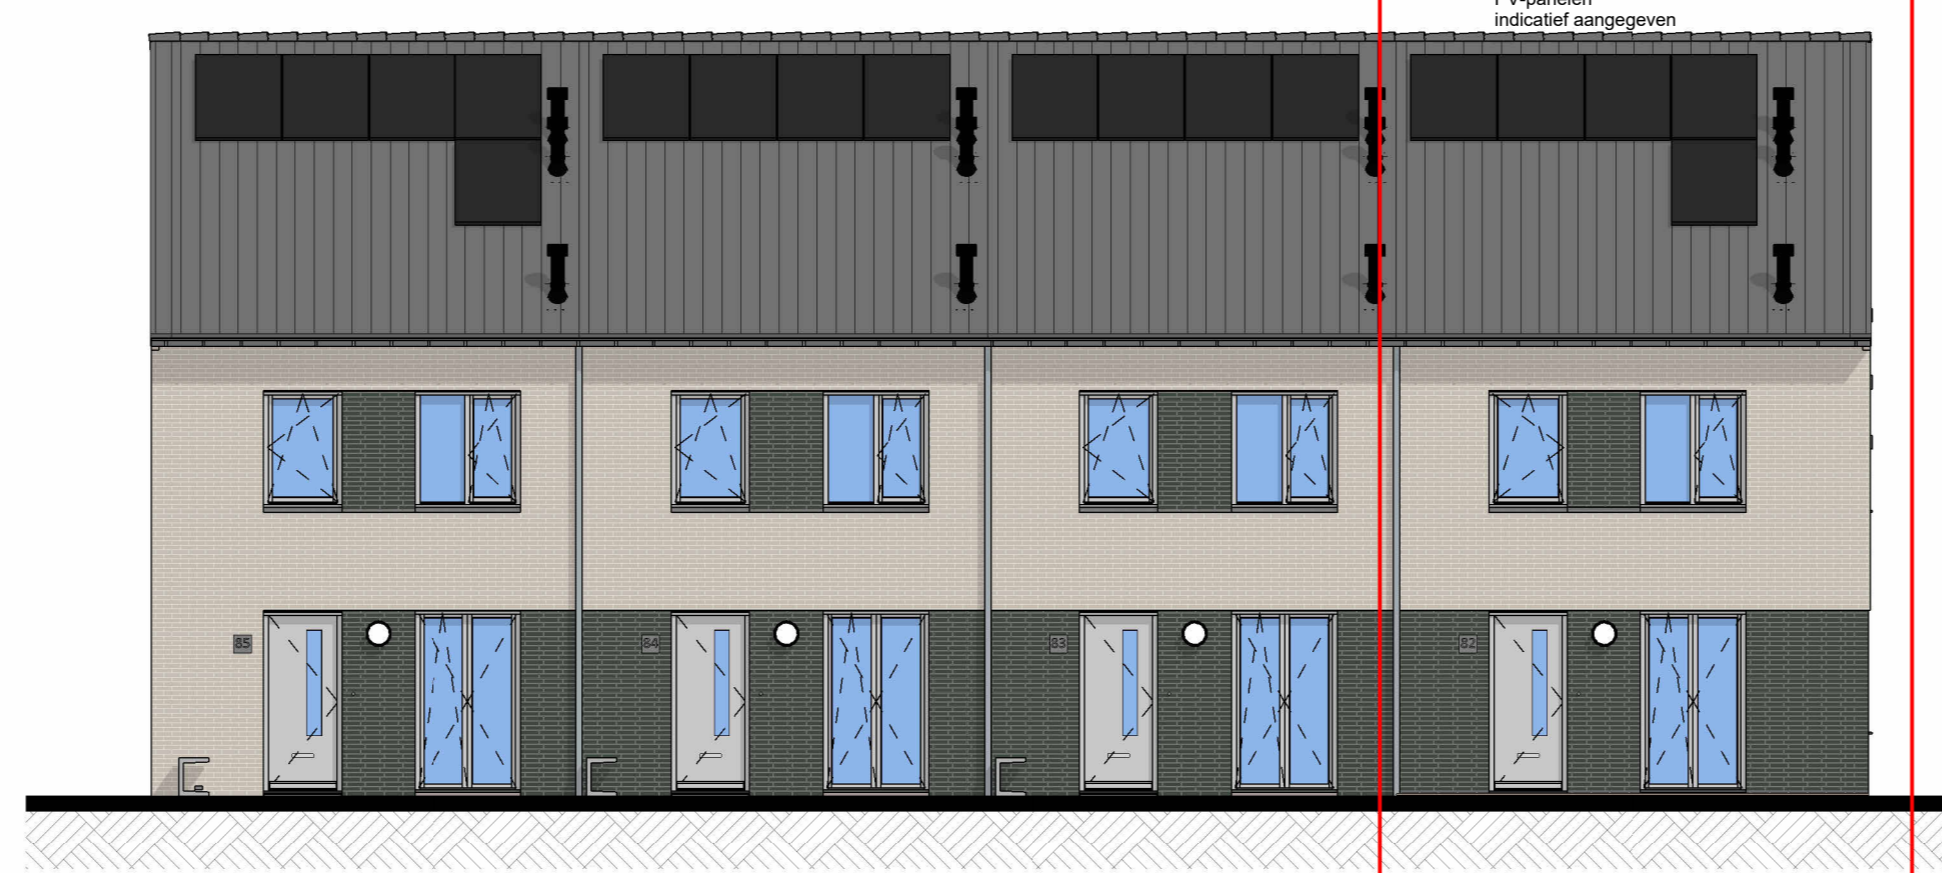


Voorgevel

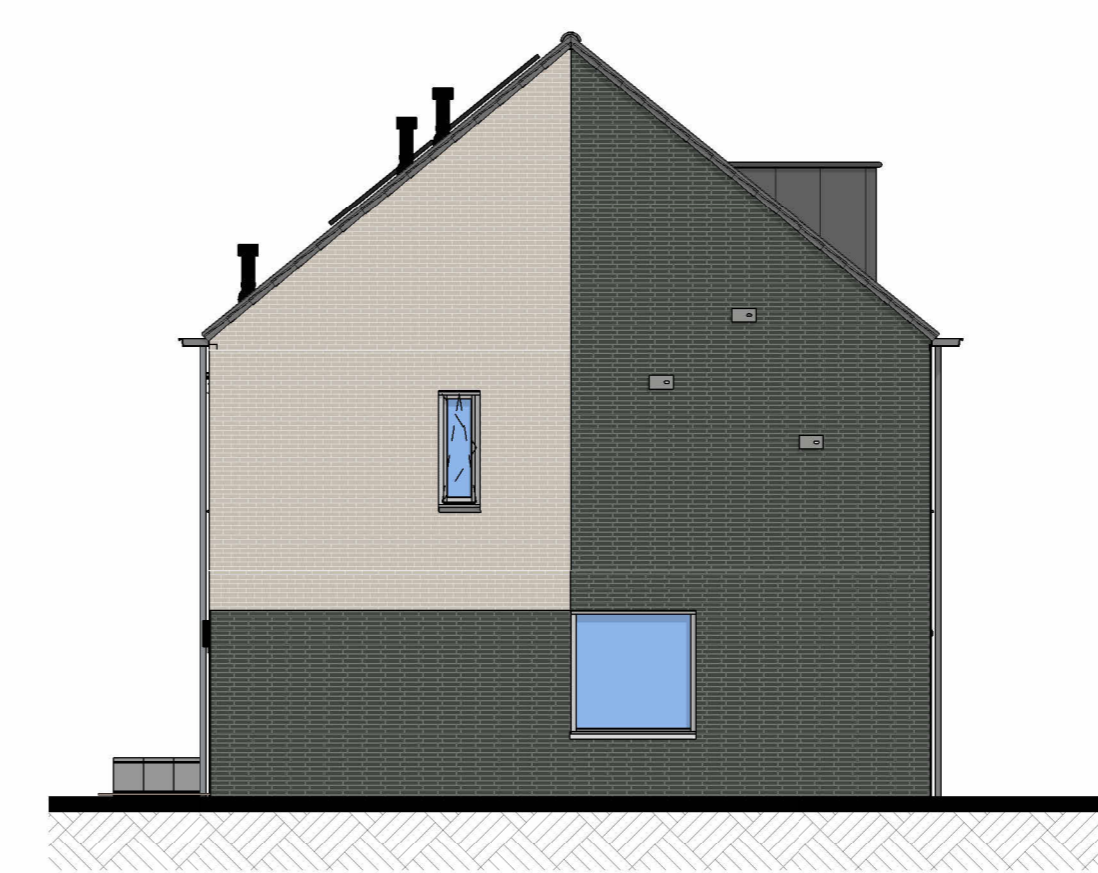


Rechtergevel

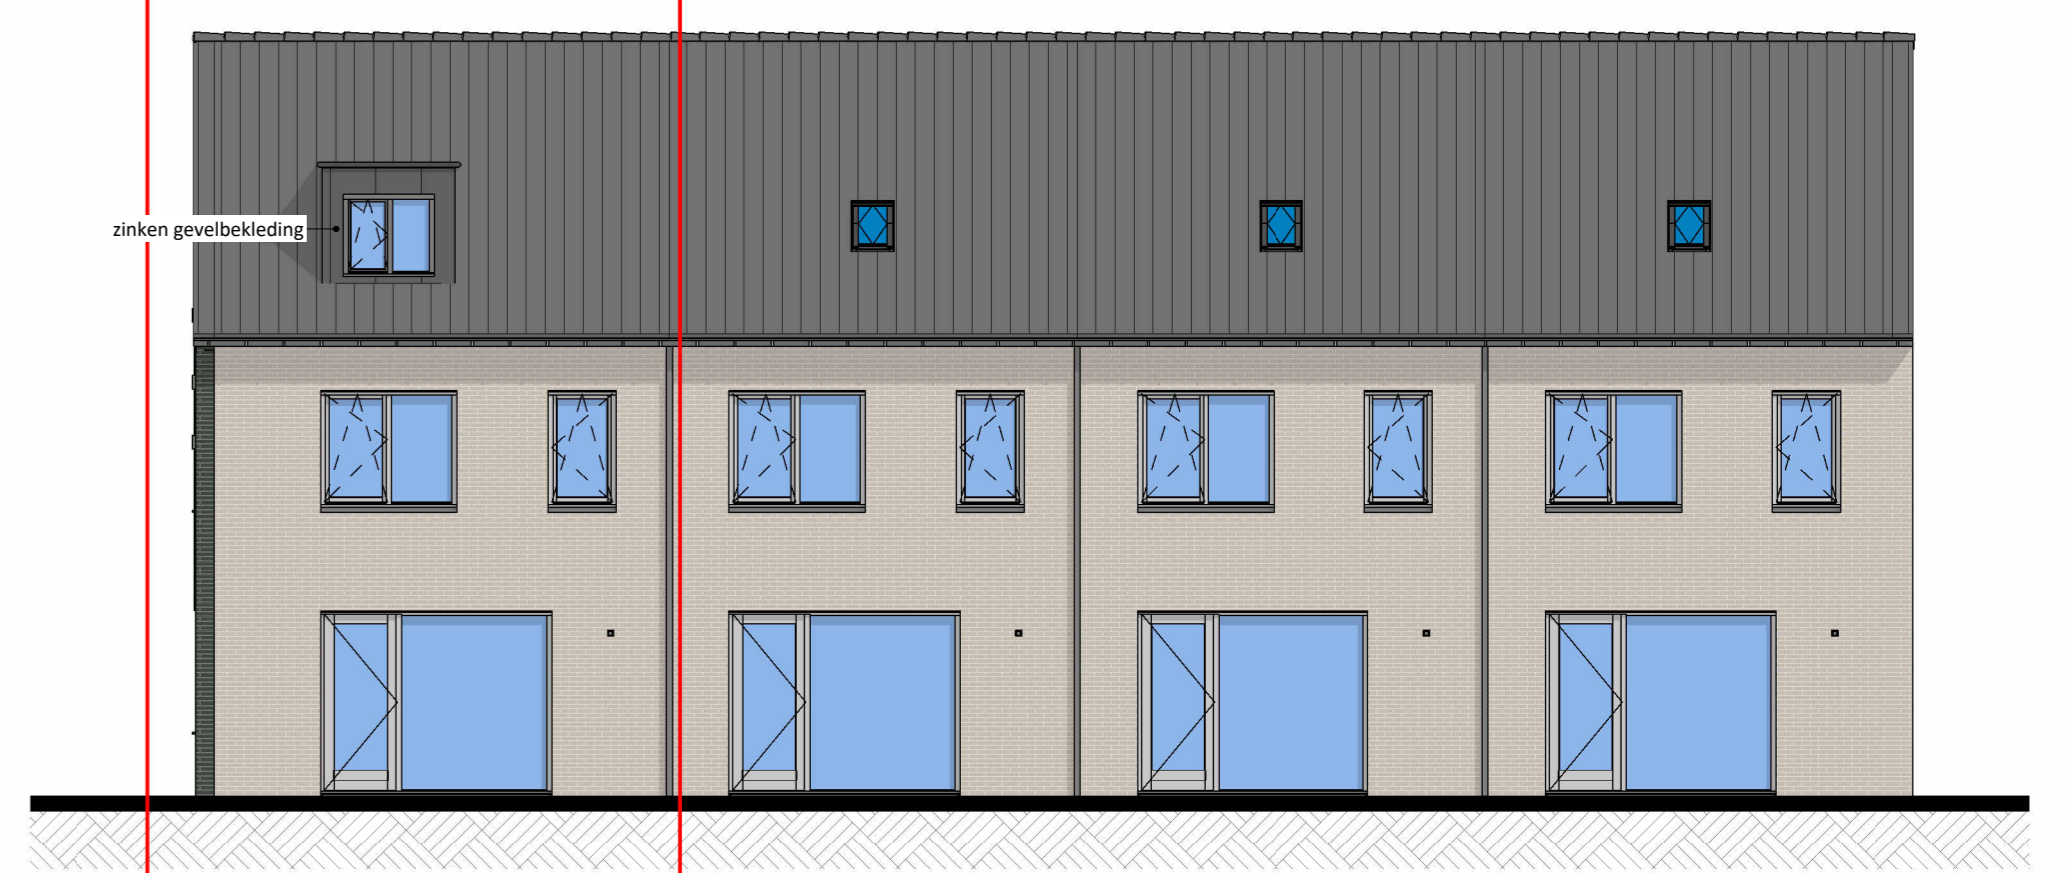


Achtergevel

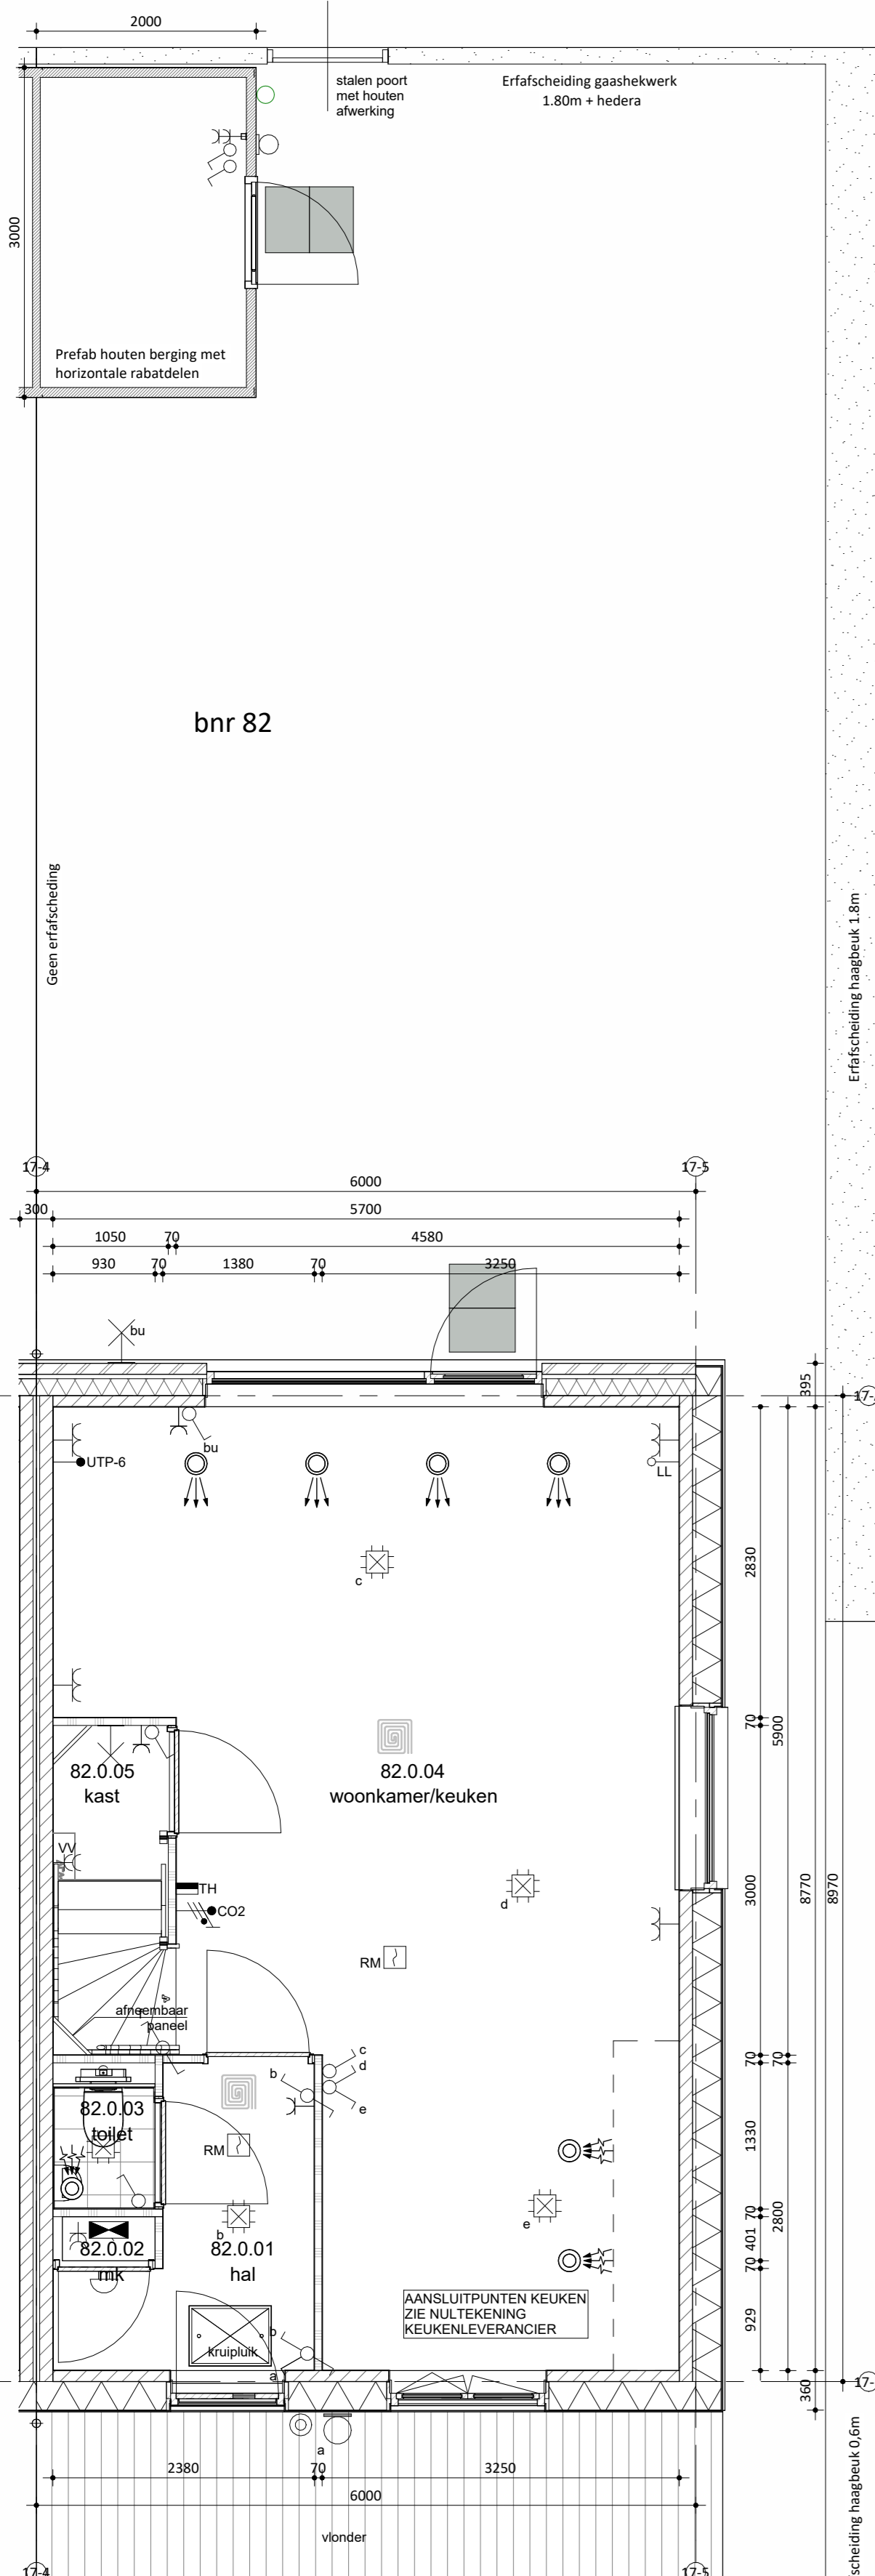

Begane grond

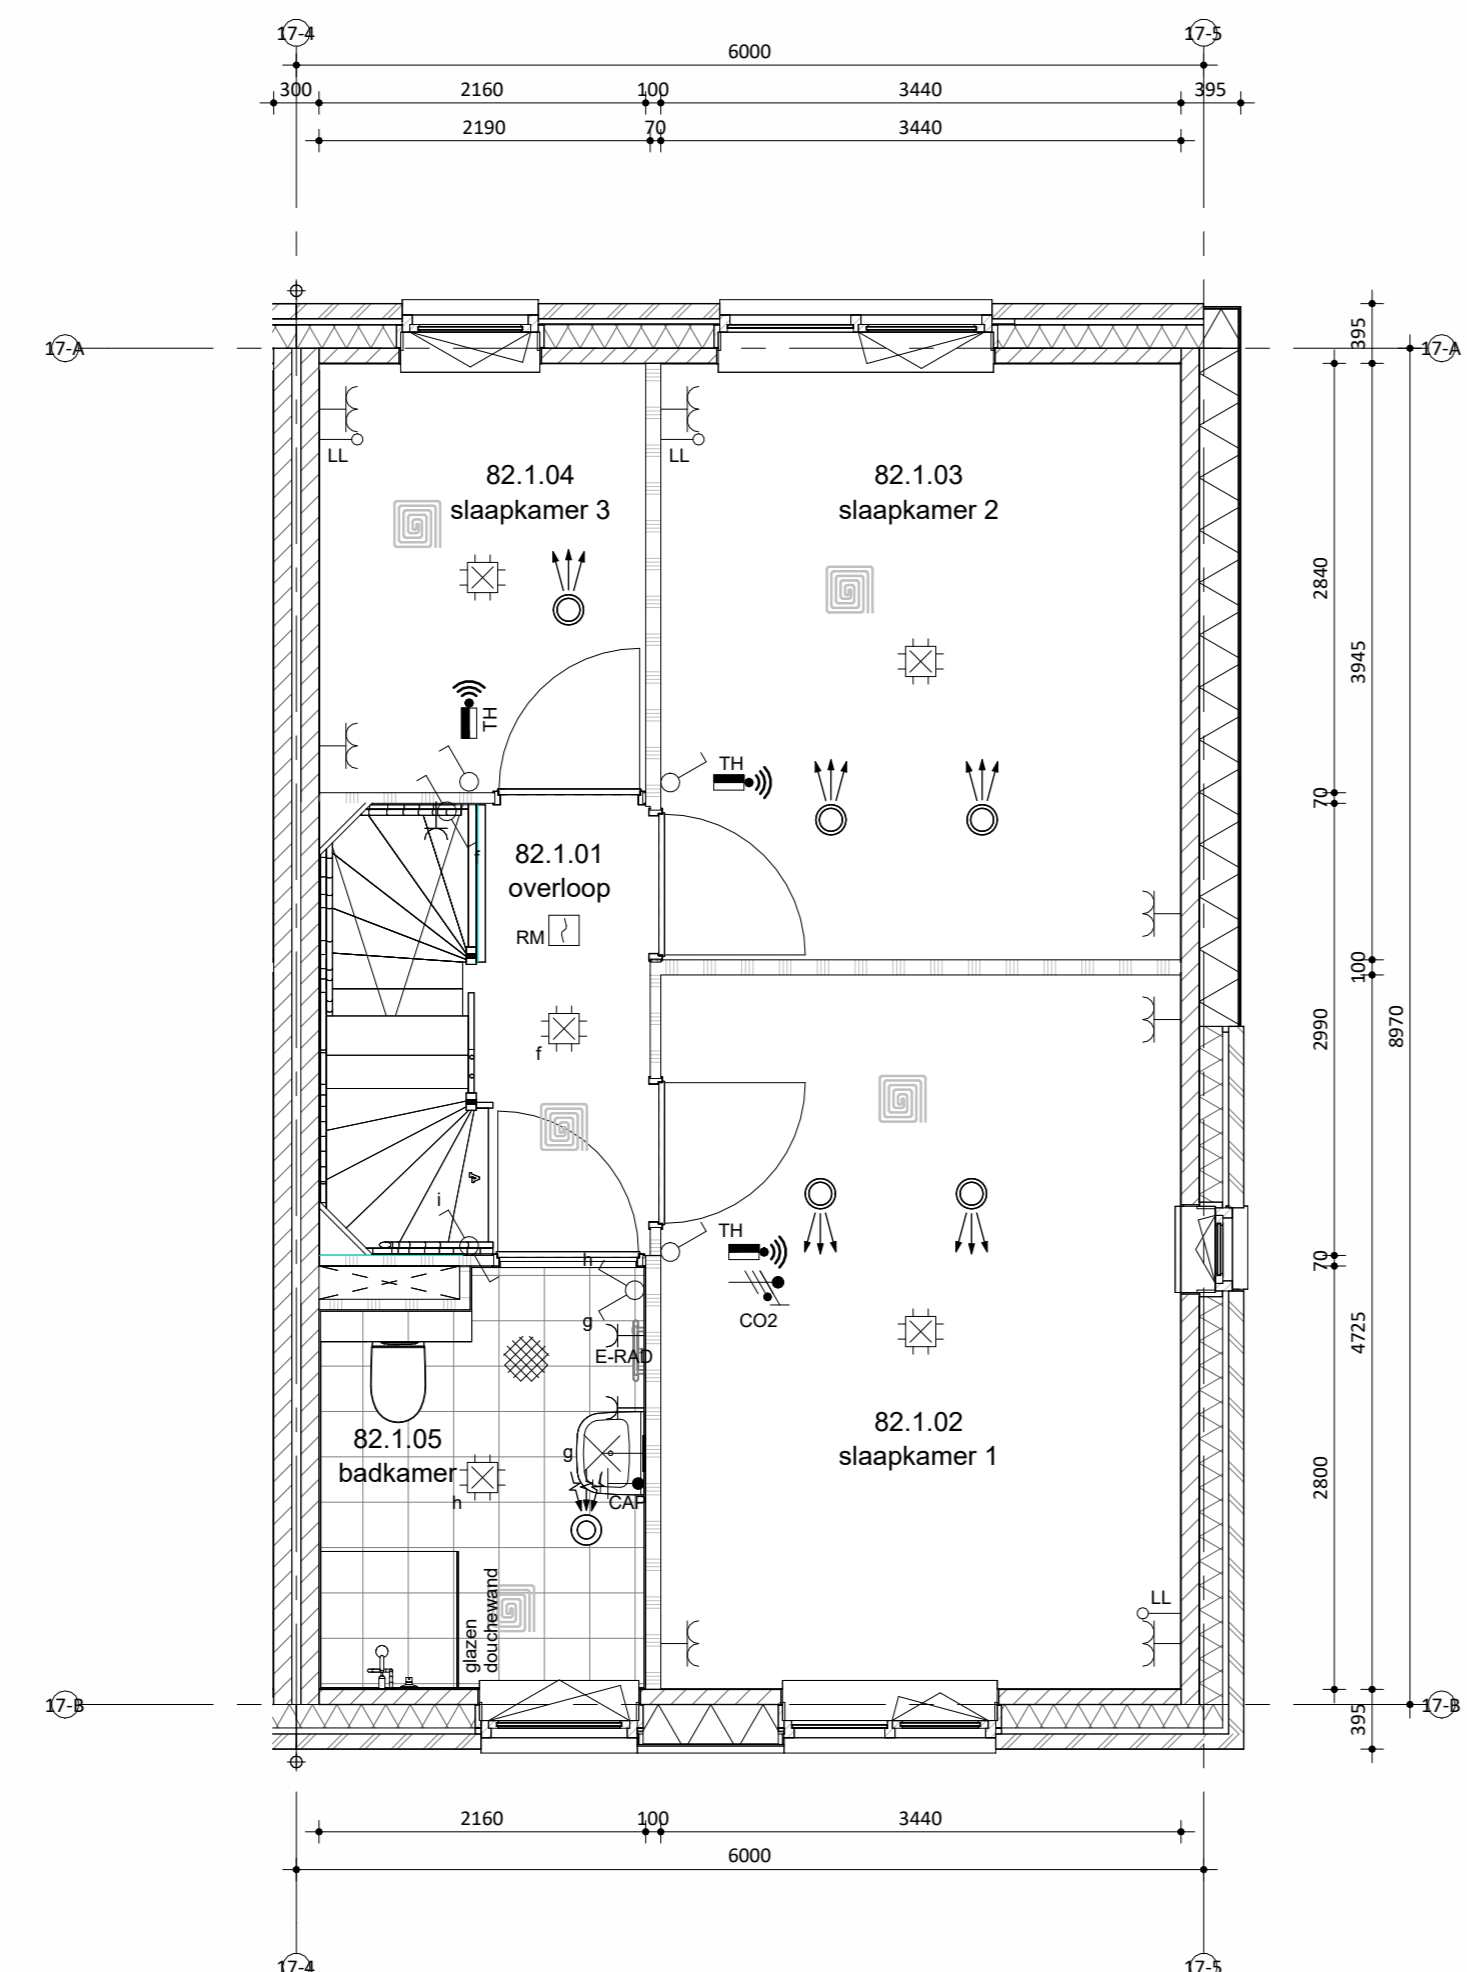


Eerste verdieping

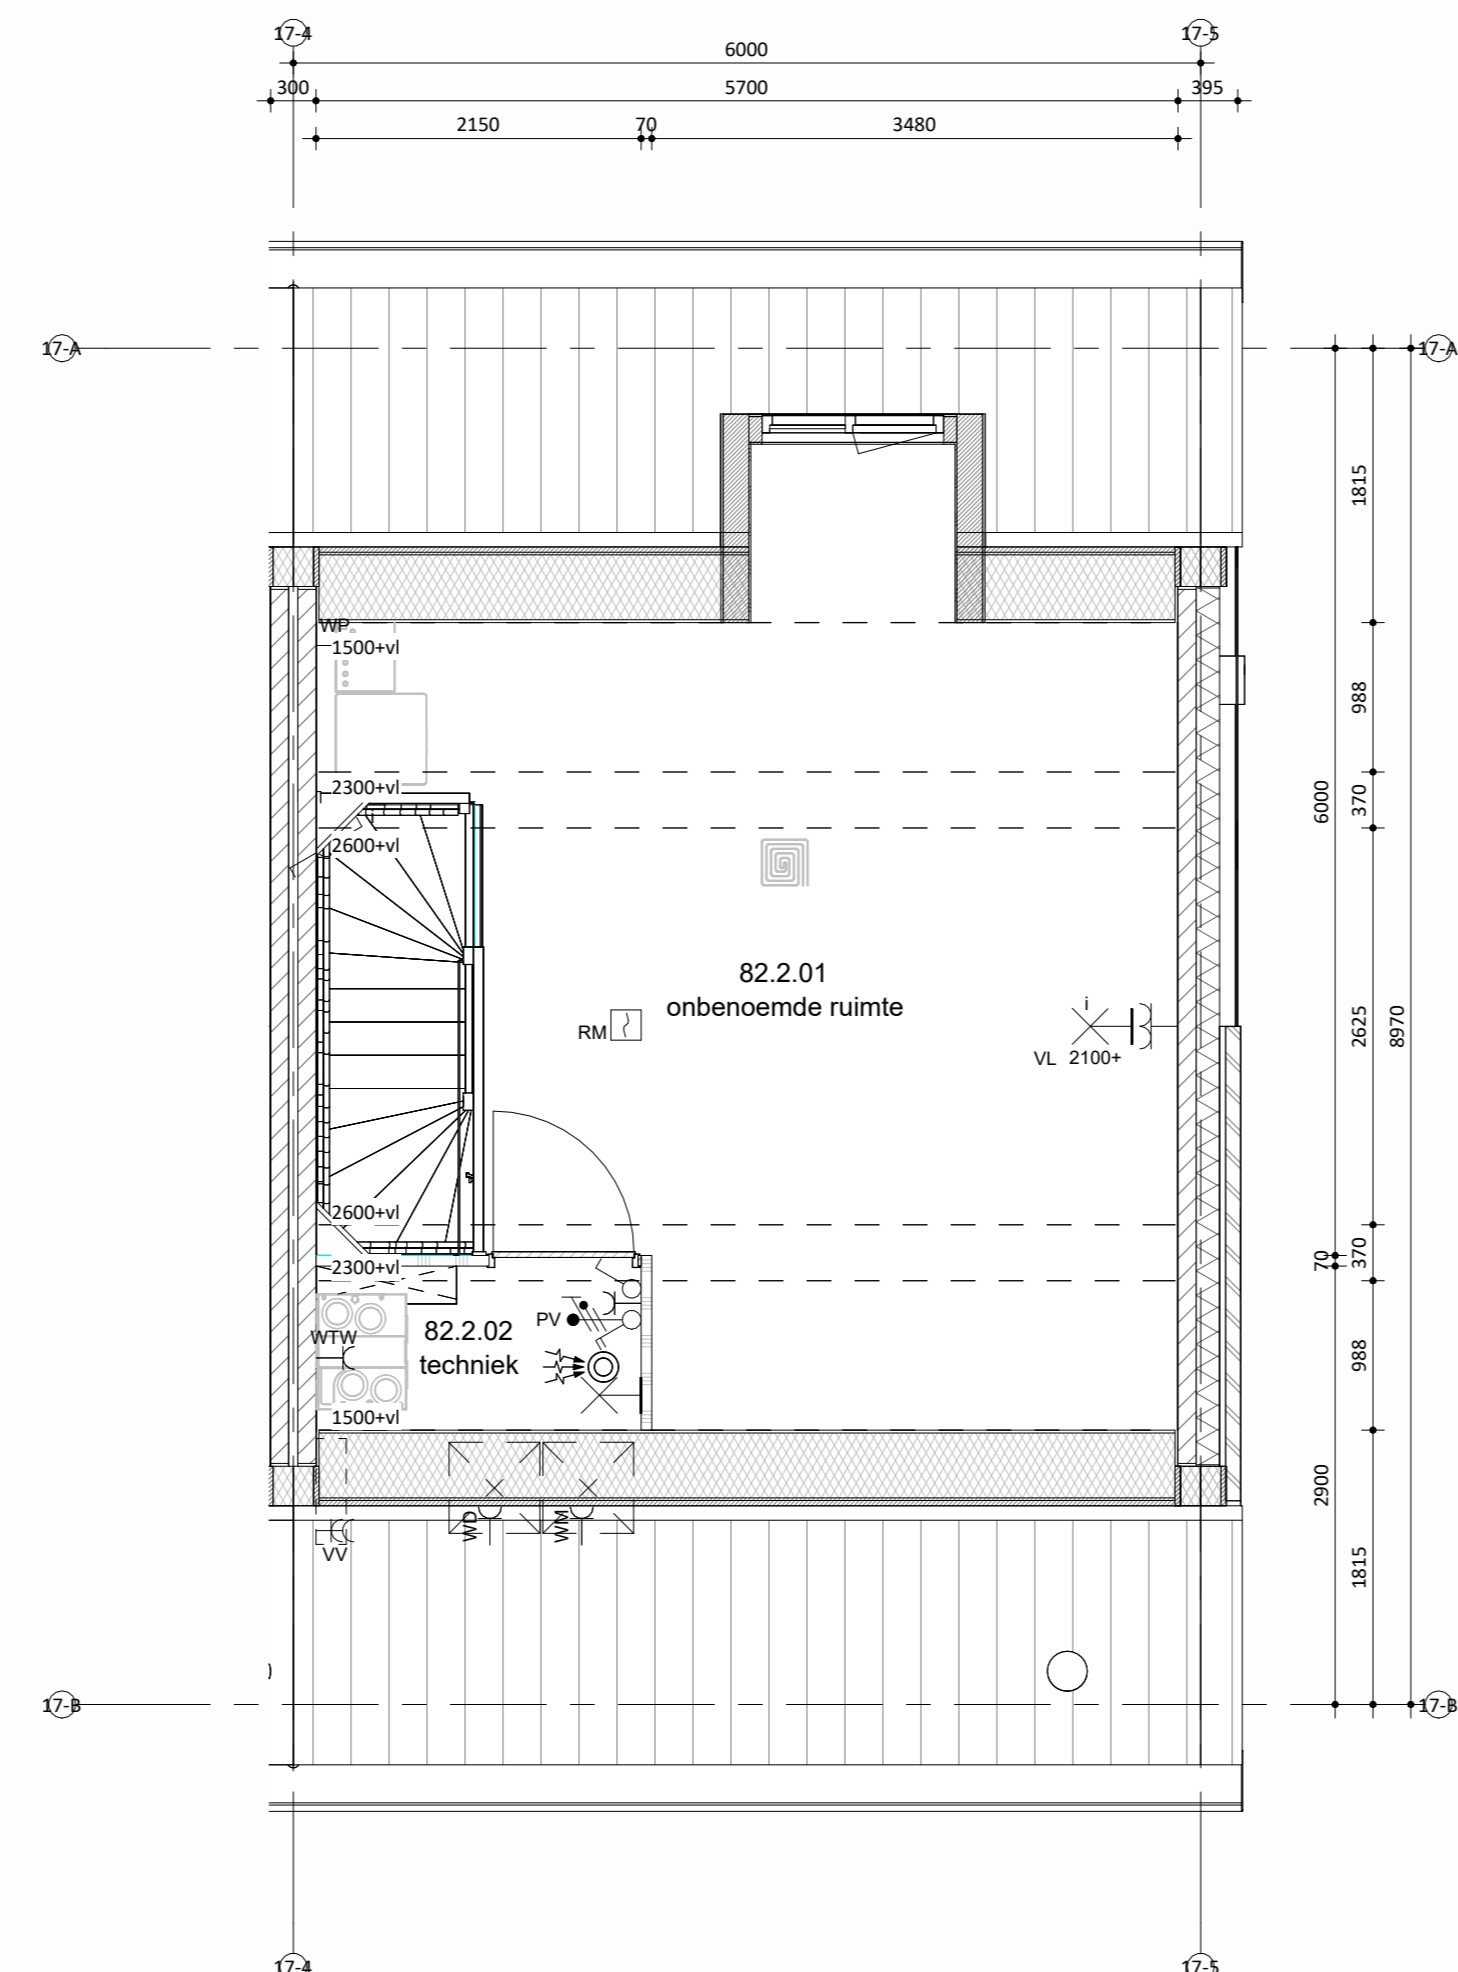


Tweede verdieping




Situatie
schaal 1:1000

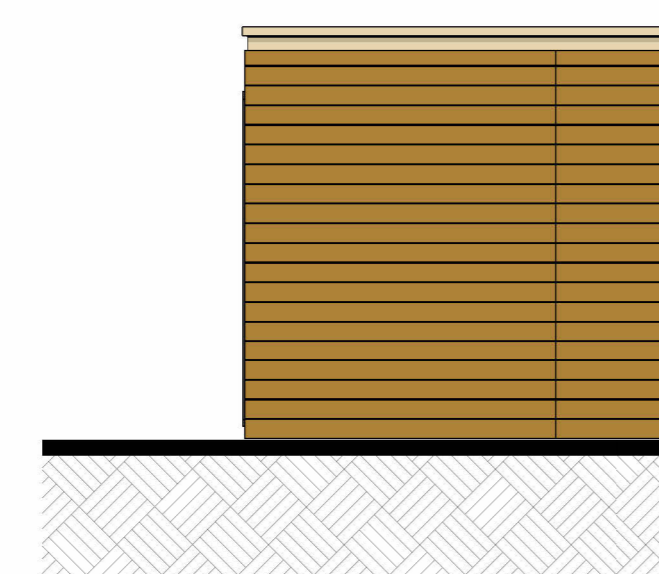

Linker zijgevel berging

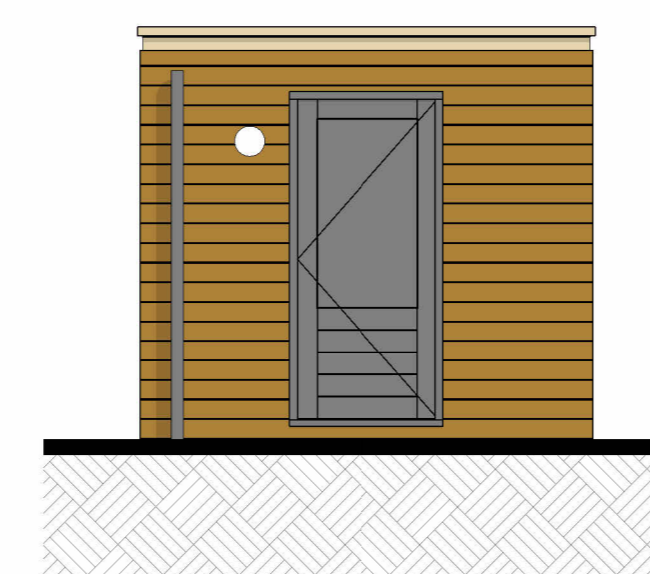

Voorgevel berging

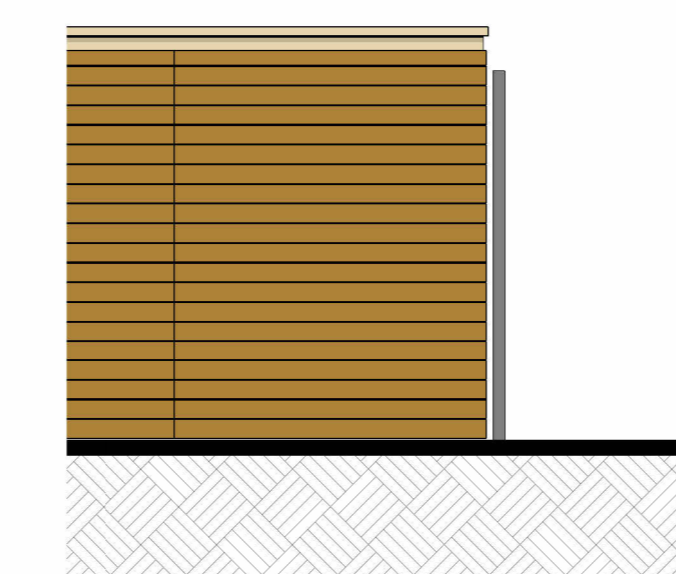


Rechter zijgevel berging

bnr 82 1/m 85
Onderdeel
 speciaal gevelmateriaal
 voegwerk
 gevel metselwerk
 voegwerk
 kozijnen
 (incl draaiende delen)
 voordeur
 lateien/geveldragers
 waterlagen t.p.v. metselwerk
 dakbedekking
 hwa

Materiaal
 keramische tegel (240x52mm),
 horizontaal klezorenverband
 cement, verdiepte voeg
 baksteen handvorm KA1107,
 waalformaat
 cement, verdiepte voeg
 hout
 hout
 staal, verzinkt en gepoedercoat
 pefab beton
 keramische dakpan
 voorzijde zink, achterzijde pvc

Kleur
 355 blauwgroen gevlamd
 lichtgrijs
 grijs geneueerd
 lichtrijze voeg
 RAL 7047 telegrijs 4
 RAL 7047 telegrijs 4
 RAL 7044 zijdegrijs
 lichtgrijs
 donker, antraciet
 naturel, grijs

kleuren zijn indicatief en kunnen afwijken van de werkelijkheid

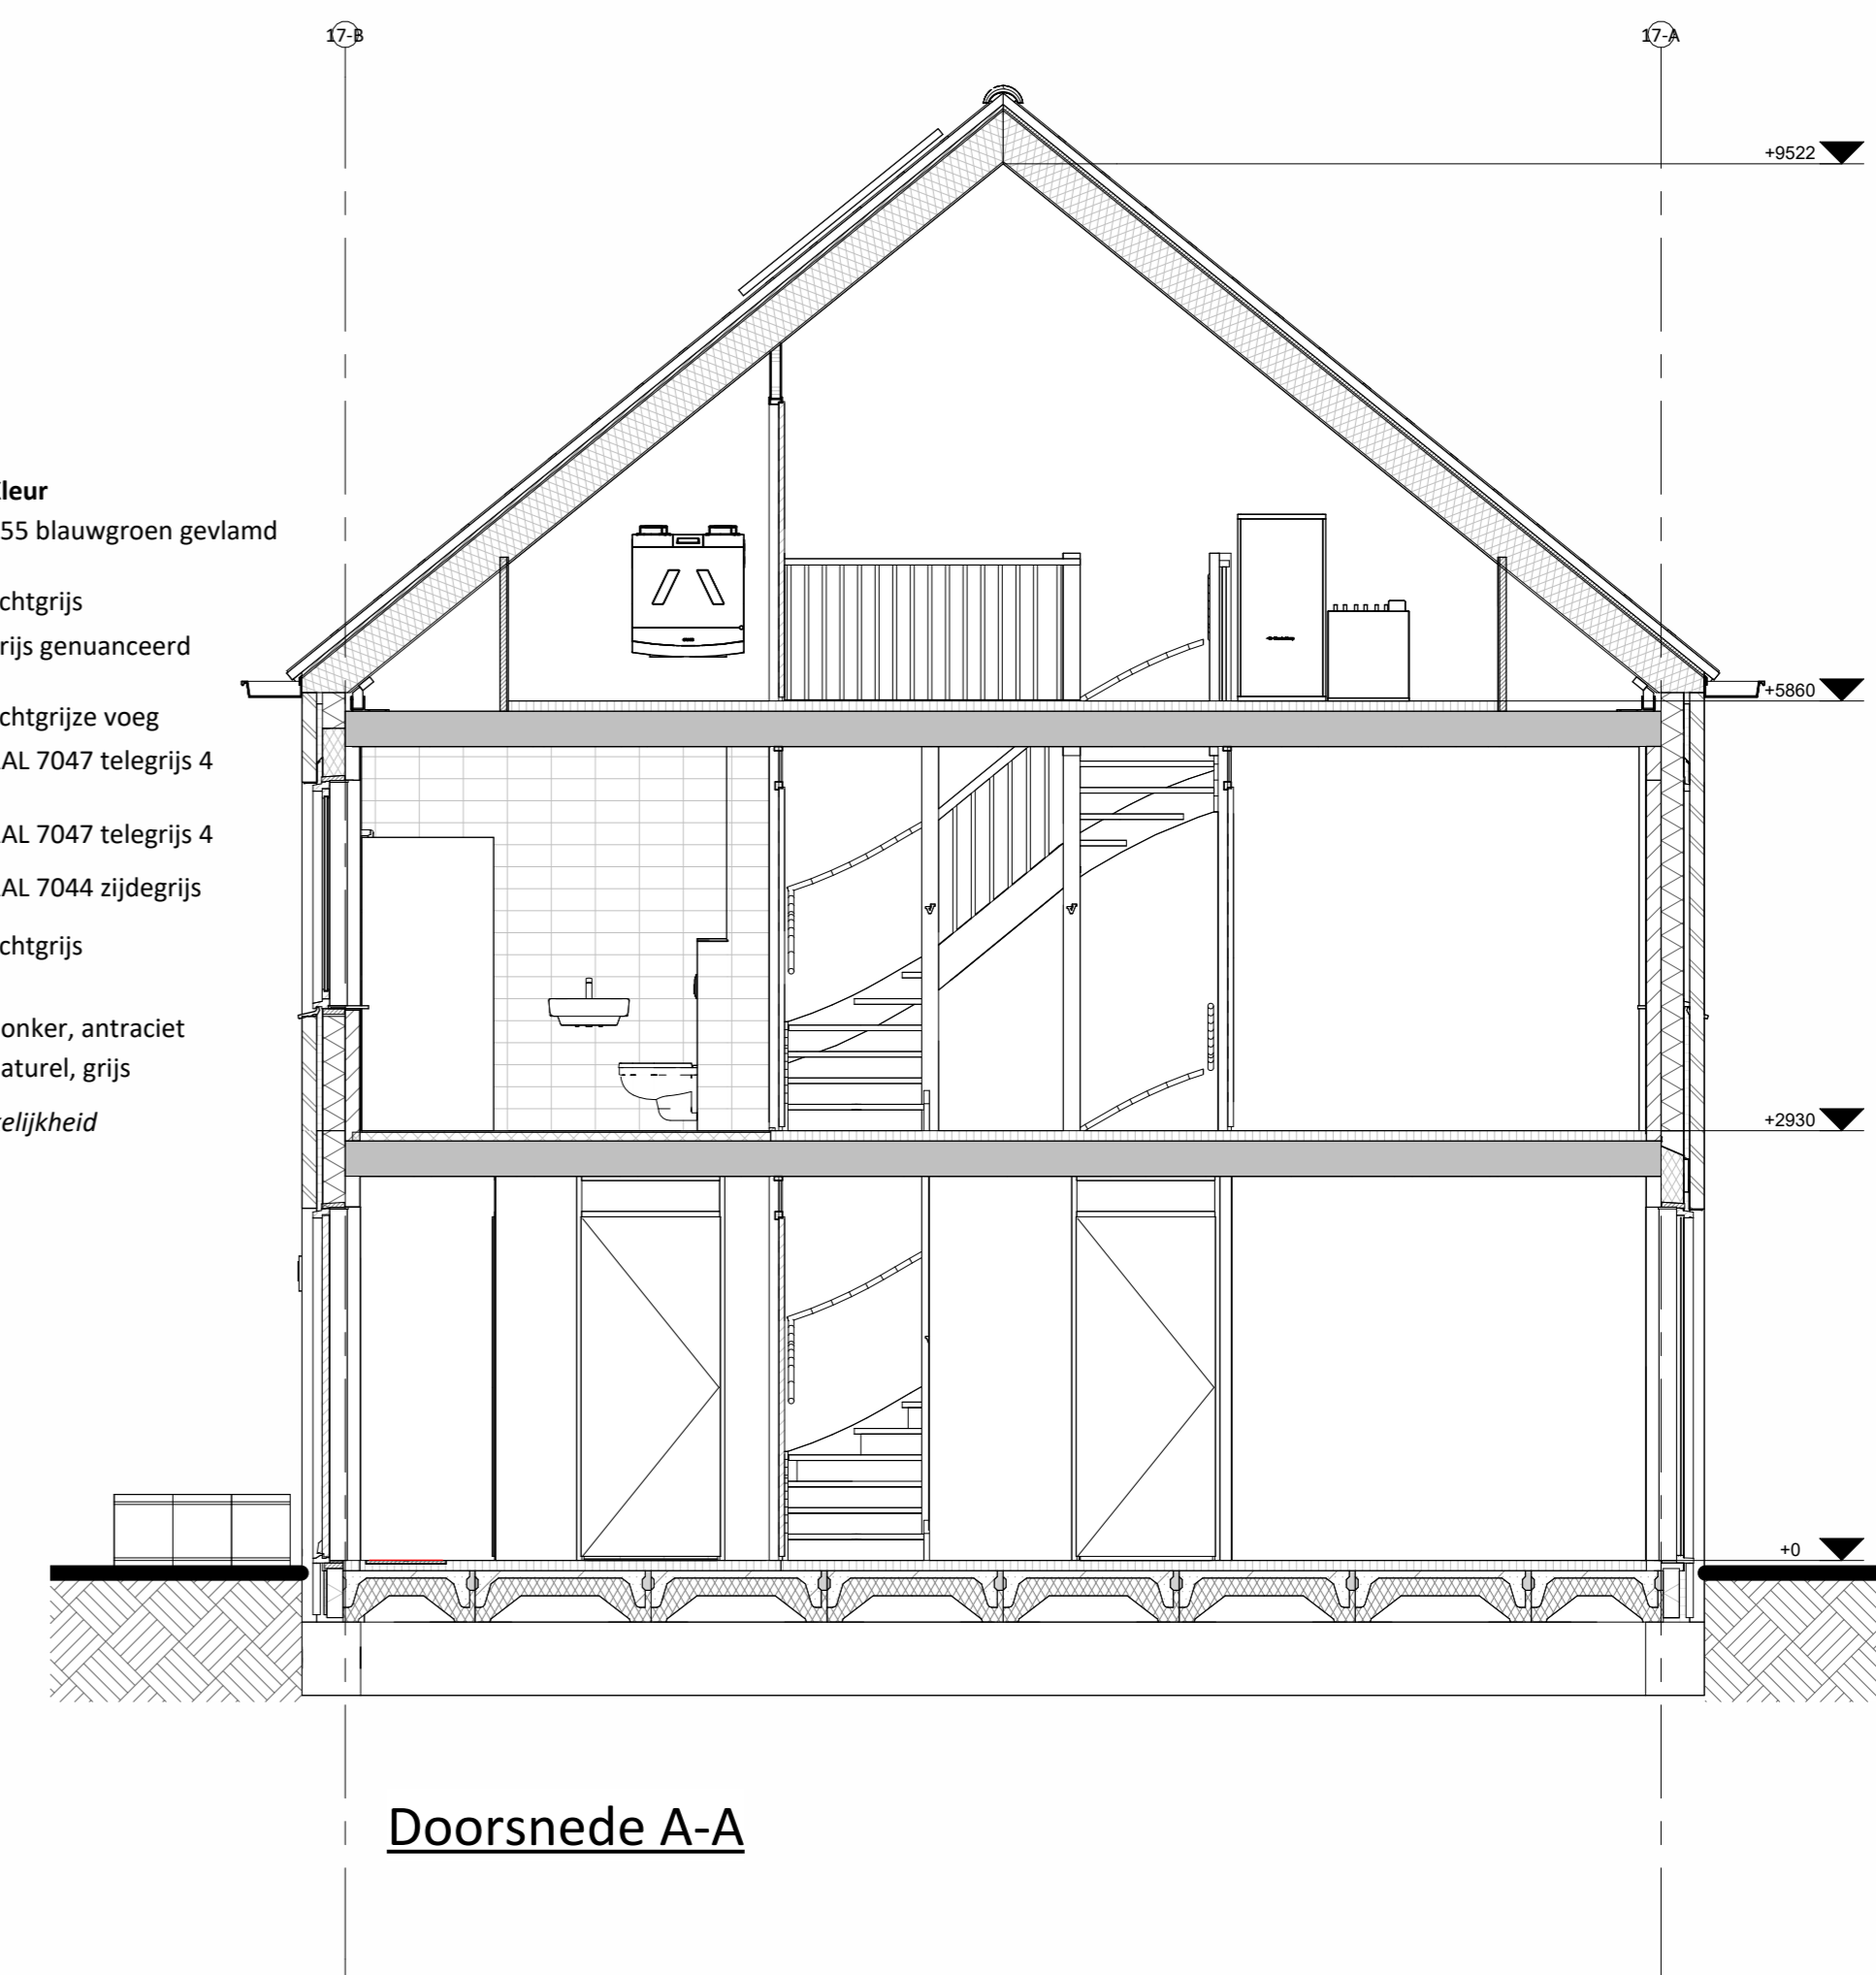

Doorsnede A-A

Hoogte (+v.l.)	Symbol	Omschrijving
	☐	Groepenkast
Plafond	☐	Centraaldoos t.b.v. lichtpunt zonder armatuur
2100	☐	Wandlichtpunt zonder armatuur
1200	☐	Beldrukker
2500	☐	Schel
1500	☐	Videofoonstelsel
Plafond	☐	Rookmelder optisch
1050	☐	Enkelpolige schakelaar
1050	☐	Enkelpolige schakelaar met wandcontactdoos
1050	☐	Serienschakelaar
1050	☐	Wissenschakelaar
1050	☐	Kruisschakelaar
300	☐	Loze leiding
300	☐	CAI aansluitpunt
300	☐	UTP aansluitpunt
300	☐	Enkele wandcontactdoos
300	☐	Dubbele wandcontactdoos
300	☐	Wandcontactdoos 2-voudig opbouw
300	☐	Wandcontactdoos 2-voudig opbouw Vloerverwarming
300	☐	E-RAD - Elektr. radiator badkamer 260+VL
300	☐	WP - Wärmepomp n.t.b.
300	☐	WM - Wasmachine 1200+VL
300	☐	WD - Wasdroger 1200+VL
1500	☐	CO2 Sensor (t.b.v. ventilatie systeem)
1500	☐	Thermostaat RF
1700	☐	Centraal aansluitpunt badkamer
vloer	☐	Aardmat
Plafond	☐	Ventilatie Afzuig-ventiel
Plafond	☐	Ventilatie Inblaas-ventiel
	☐	WTW unit
	☐	Ruimte verwarming
	☐	Vloerverwarming

Remmers
 Bouwbedrijf

Kroonberg 1
 5947 TR Zevenbergen
 T: 013 - 972 82 00
 E: info@remmersbouwgroep.nl
 W: www.remmersbouwgroep.nl

Maatvoering in het werk te controleren.
 De technische omschrijving prevaleert op de tekeningen.
 wijzigingen:

onderdeel: **Verkooptekening bnr 82**
 project: **52 woningen, Markant Fase 1 Zevenbergen**
 opdrachtgever: **Markvelden-Noord VOF**

datum: **22-04-2026** status: **DEFINITIEF** werknummer: **422440**
 schaal: **1:50/100** projectleider: - fase: **bladnummer:**
 afmeting: **A0** getekend: **jk DO** **VK_82**