


bnr 82 t/m 85
Onderdeel speciaal gevelmateriaal
 voegwerk gevel metselwerk
 voegwerk kozijnen (incl draaiende delen) voordeur
 latelen/geveldragrs
 waterlagen tpv metselwerk
 dakbedekking
 hwa


Materiaal keramische tegel (240x52mm), horizontaal klicoreverband cement, verdiepte voeg
 baksteen handvorm KA1107, waalmaat cement, verdiepte voeg
 hout
 hout
 staal, verzink en gepoedercoat
 prefab beton
 keramische dakpan
 voorzijde zijkachterzijde pvc

Kleur 355 blauwgroen gevlamd
 lichtgrijs
 grijs genseuceerd
 lichtgrijze voeg
 RAL 7047 telegrijs 4
 RAL 7044 zijdegrijs
 lichtgrijs
 donker, antraciet
 naturel, grijs


kleuren zijn indicatief en kunnen afwijken van de werkelijkheid

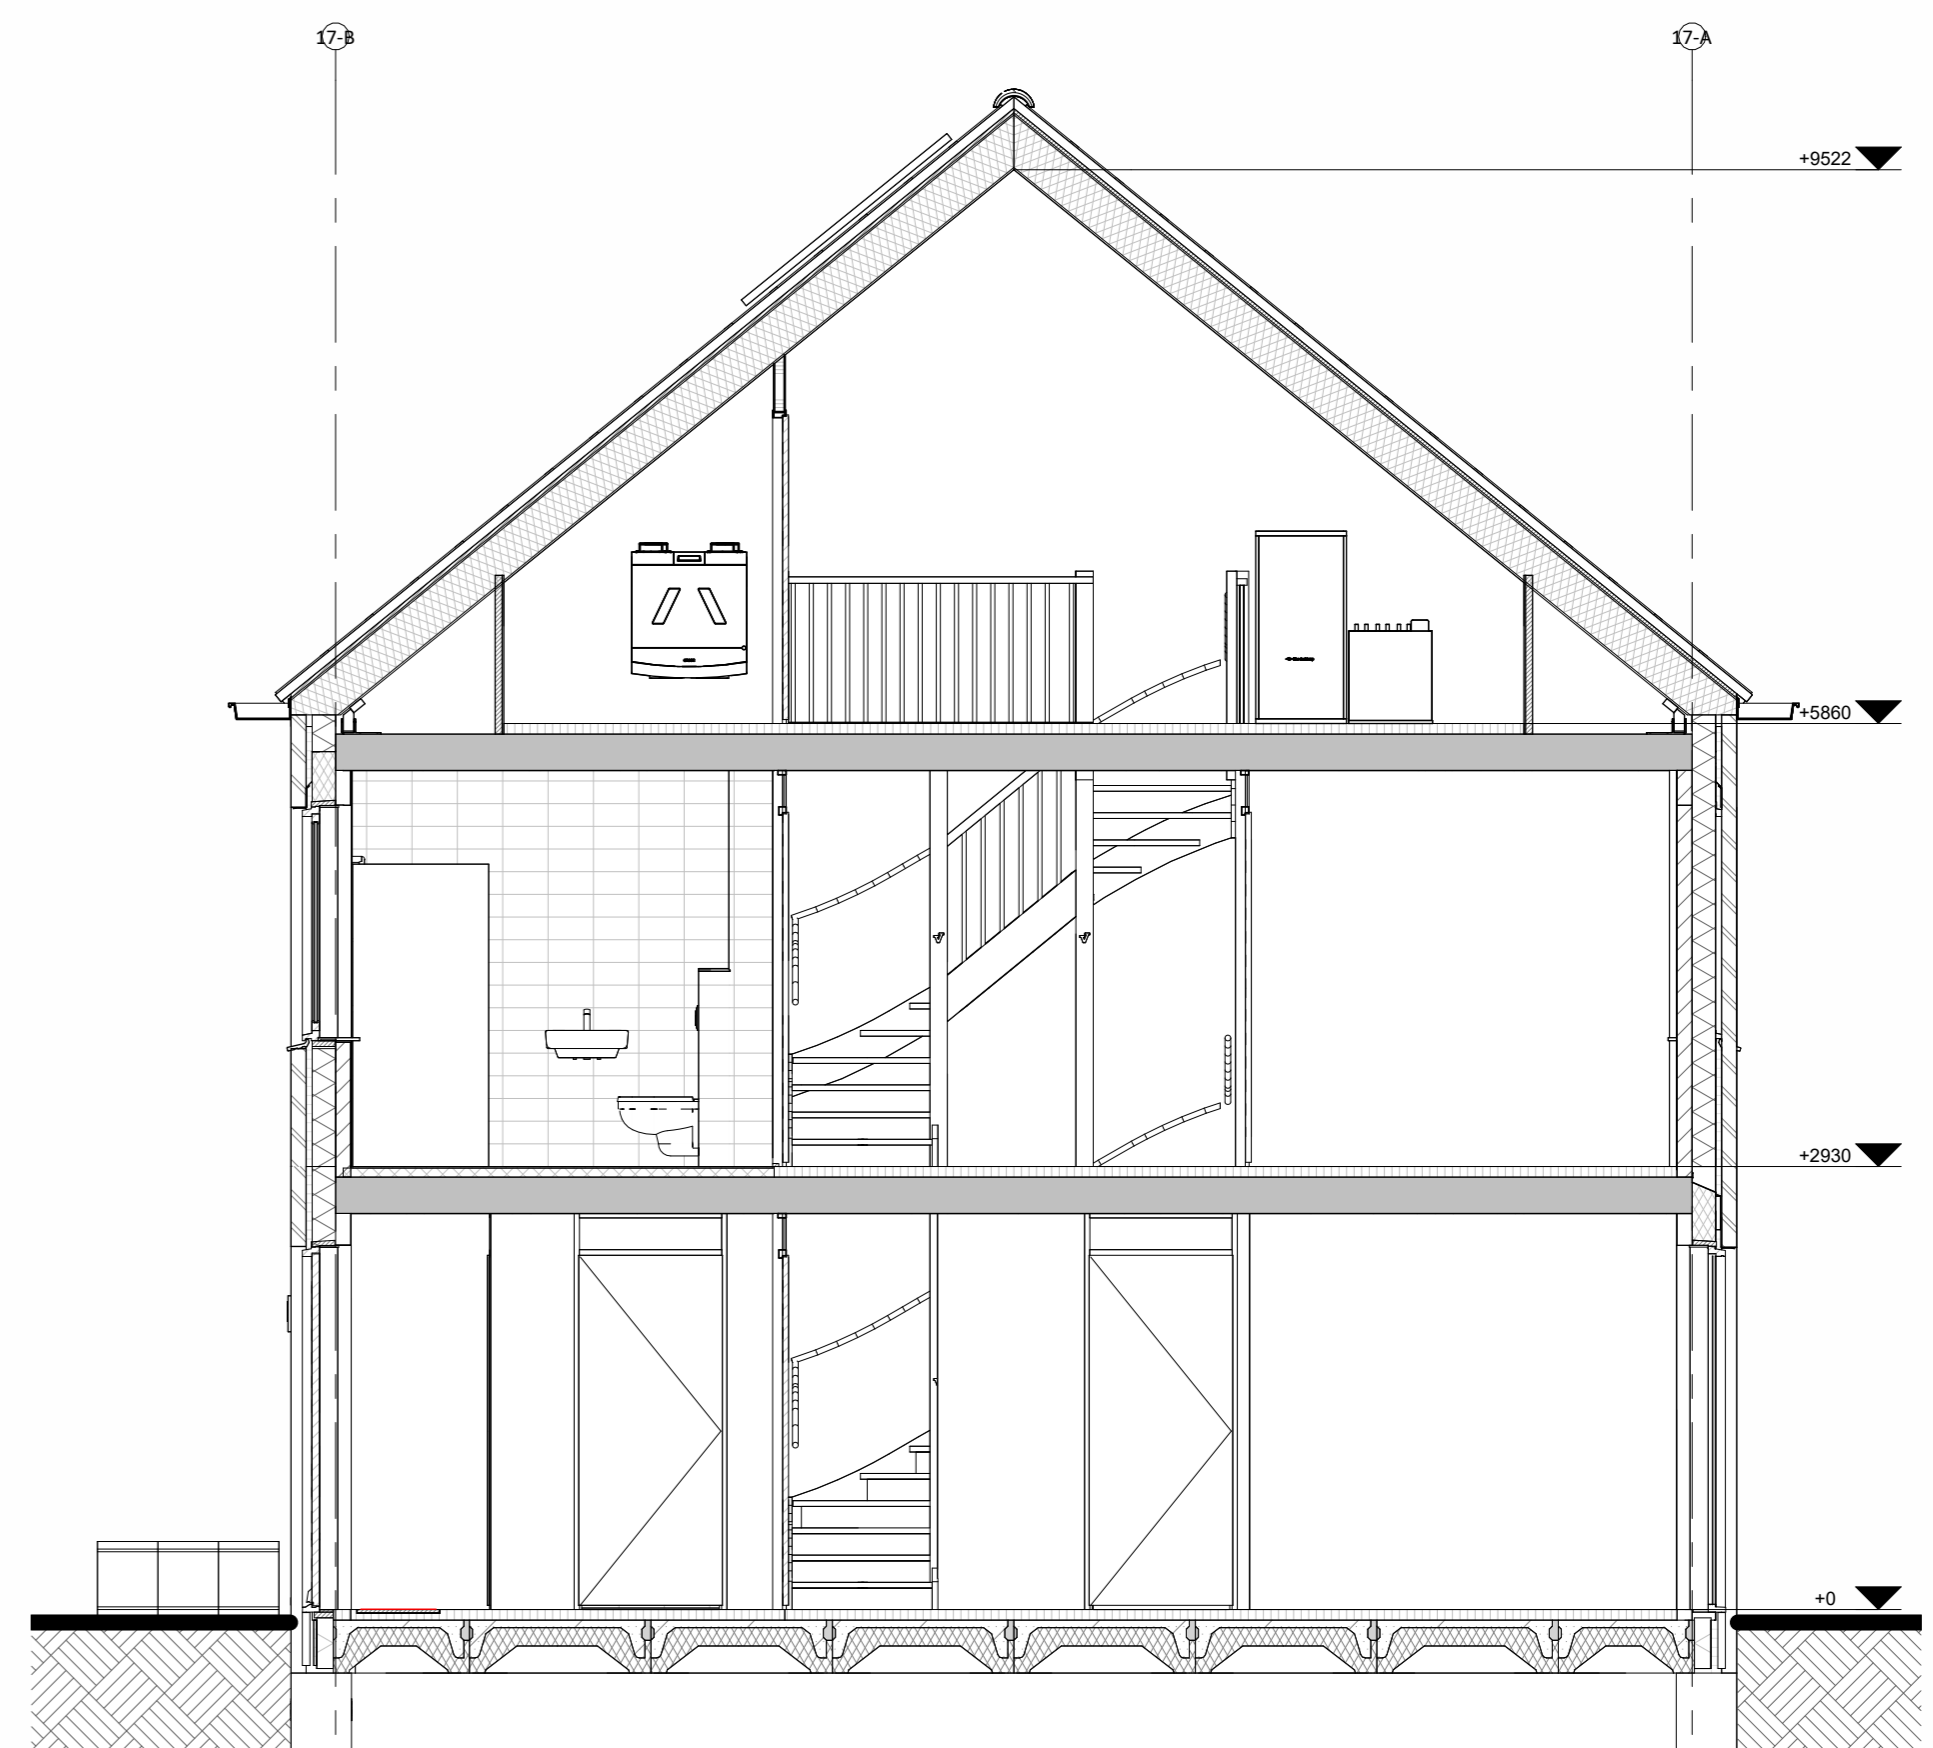


Hoogte (m.a.l.)	Symbol	Omschrijving
	■	Groepenkast
	⊗	Centraaldoos t.b.v. lichtpunt zonder armatuur
2100	⊗	Wandlichtpunt zonder armatuur
1200	⊗	Beldrukker
2500	⊗	Schel
1500	⊗	Videofontoestel
	⊗	Roekmelder optisch
1050	⊗	Enkelpolige schakelaar
1050	⊗	Enkelpolige schakelaar met wandcontactdoos
1050	⊗	Serienschakelaar
1050	⊗	Wisselchakelaar
1050	⊗	Kruisschakelaar
300	⊗	Loze leiding
300	⊗	CAI aansluitpunt
300	⊗	UTP aansluitpunt
300	⊗	Enkele wandcontactdoos
300	⊗	Dubbele wandcontactdoos
300	⊗	Wandcontactdoos 2-voudig opbouw vloerverwarming
300	⊗	E-RAD - Elektr. radiator badkamer 250+VL n.t.b.
300	⊗	WP - Wasmachine 1200+VL
300	⊗	WM - Wasmachine 1200+VL
300	⊗	WD - Wasdroger 1200+VL
1500	⊗	CO2 Sensor (t.b.v. ventilatie systeem)
1500	⊗	Thermostaat RF
1700	⊗	Centraal aardpunt badkamer
vloer	⊗	Aardmat
	⊗	Ventilatie Afzuig-ventiel
	⊗	Ventilatie Inbaas-ventiel
	⊗	WTW unit
	⊗	Verdelr vloerverwarming

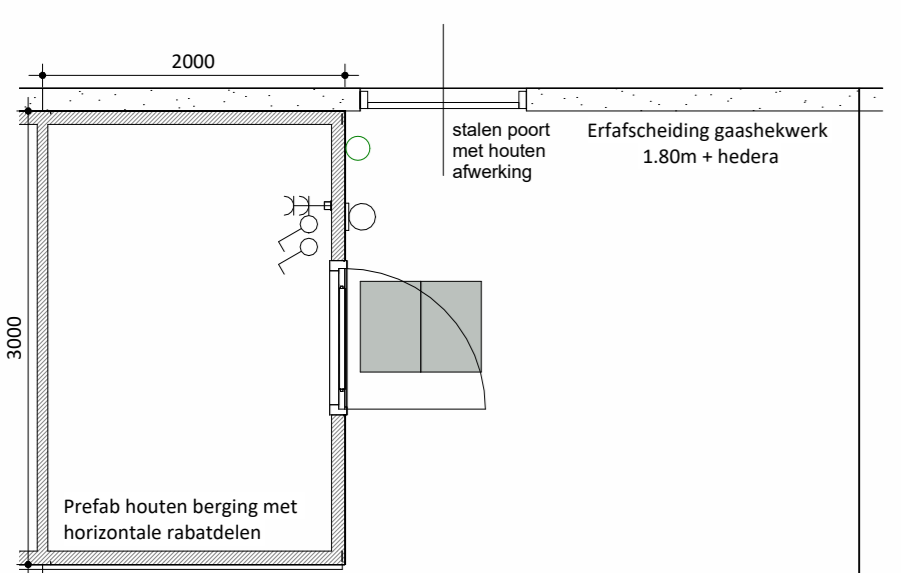


bnr 84

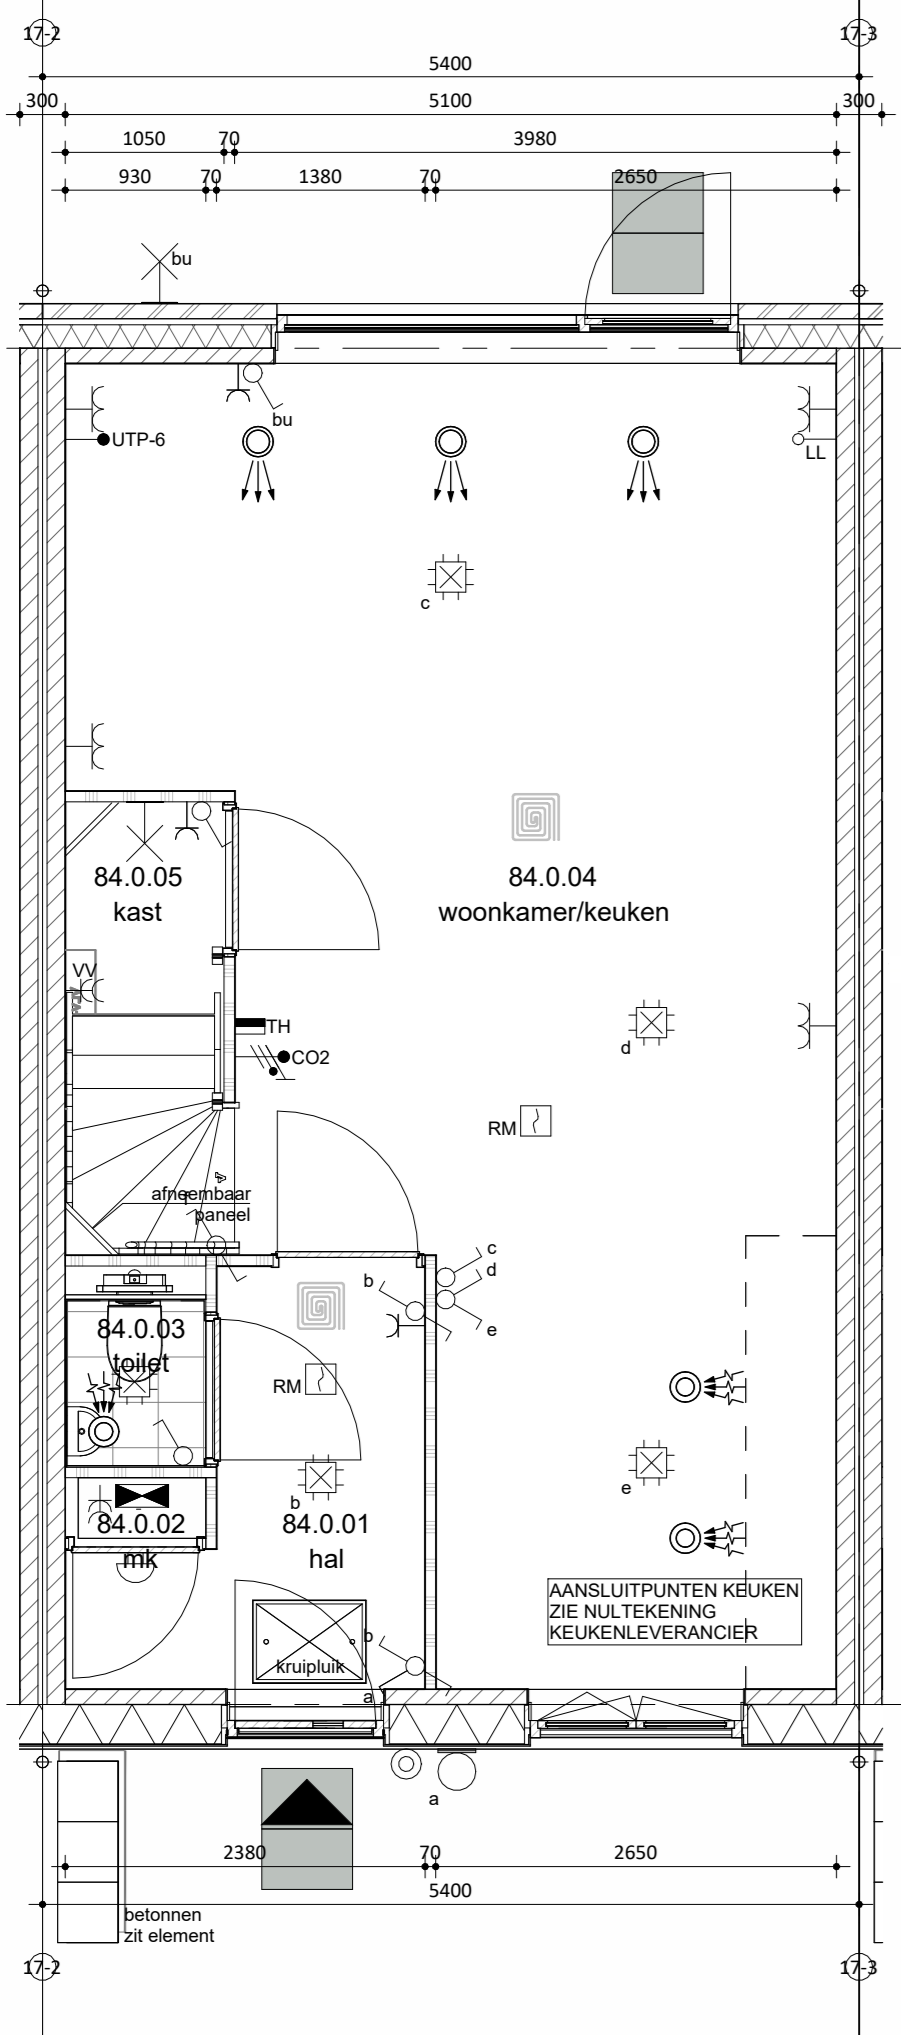

Begane grond

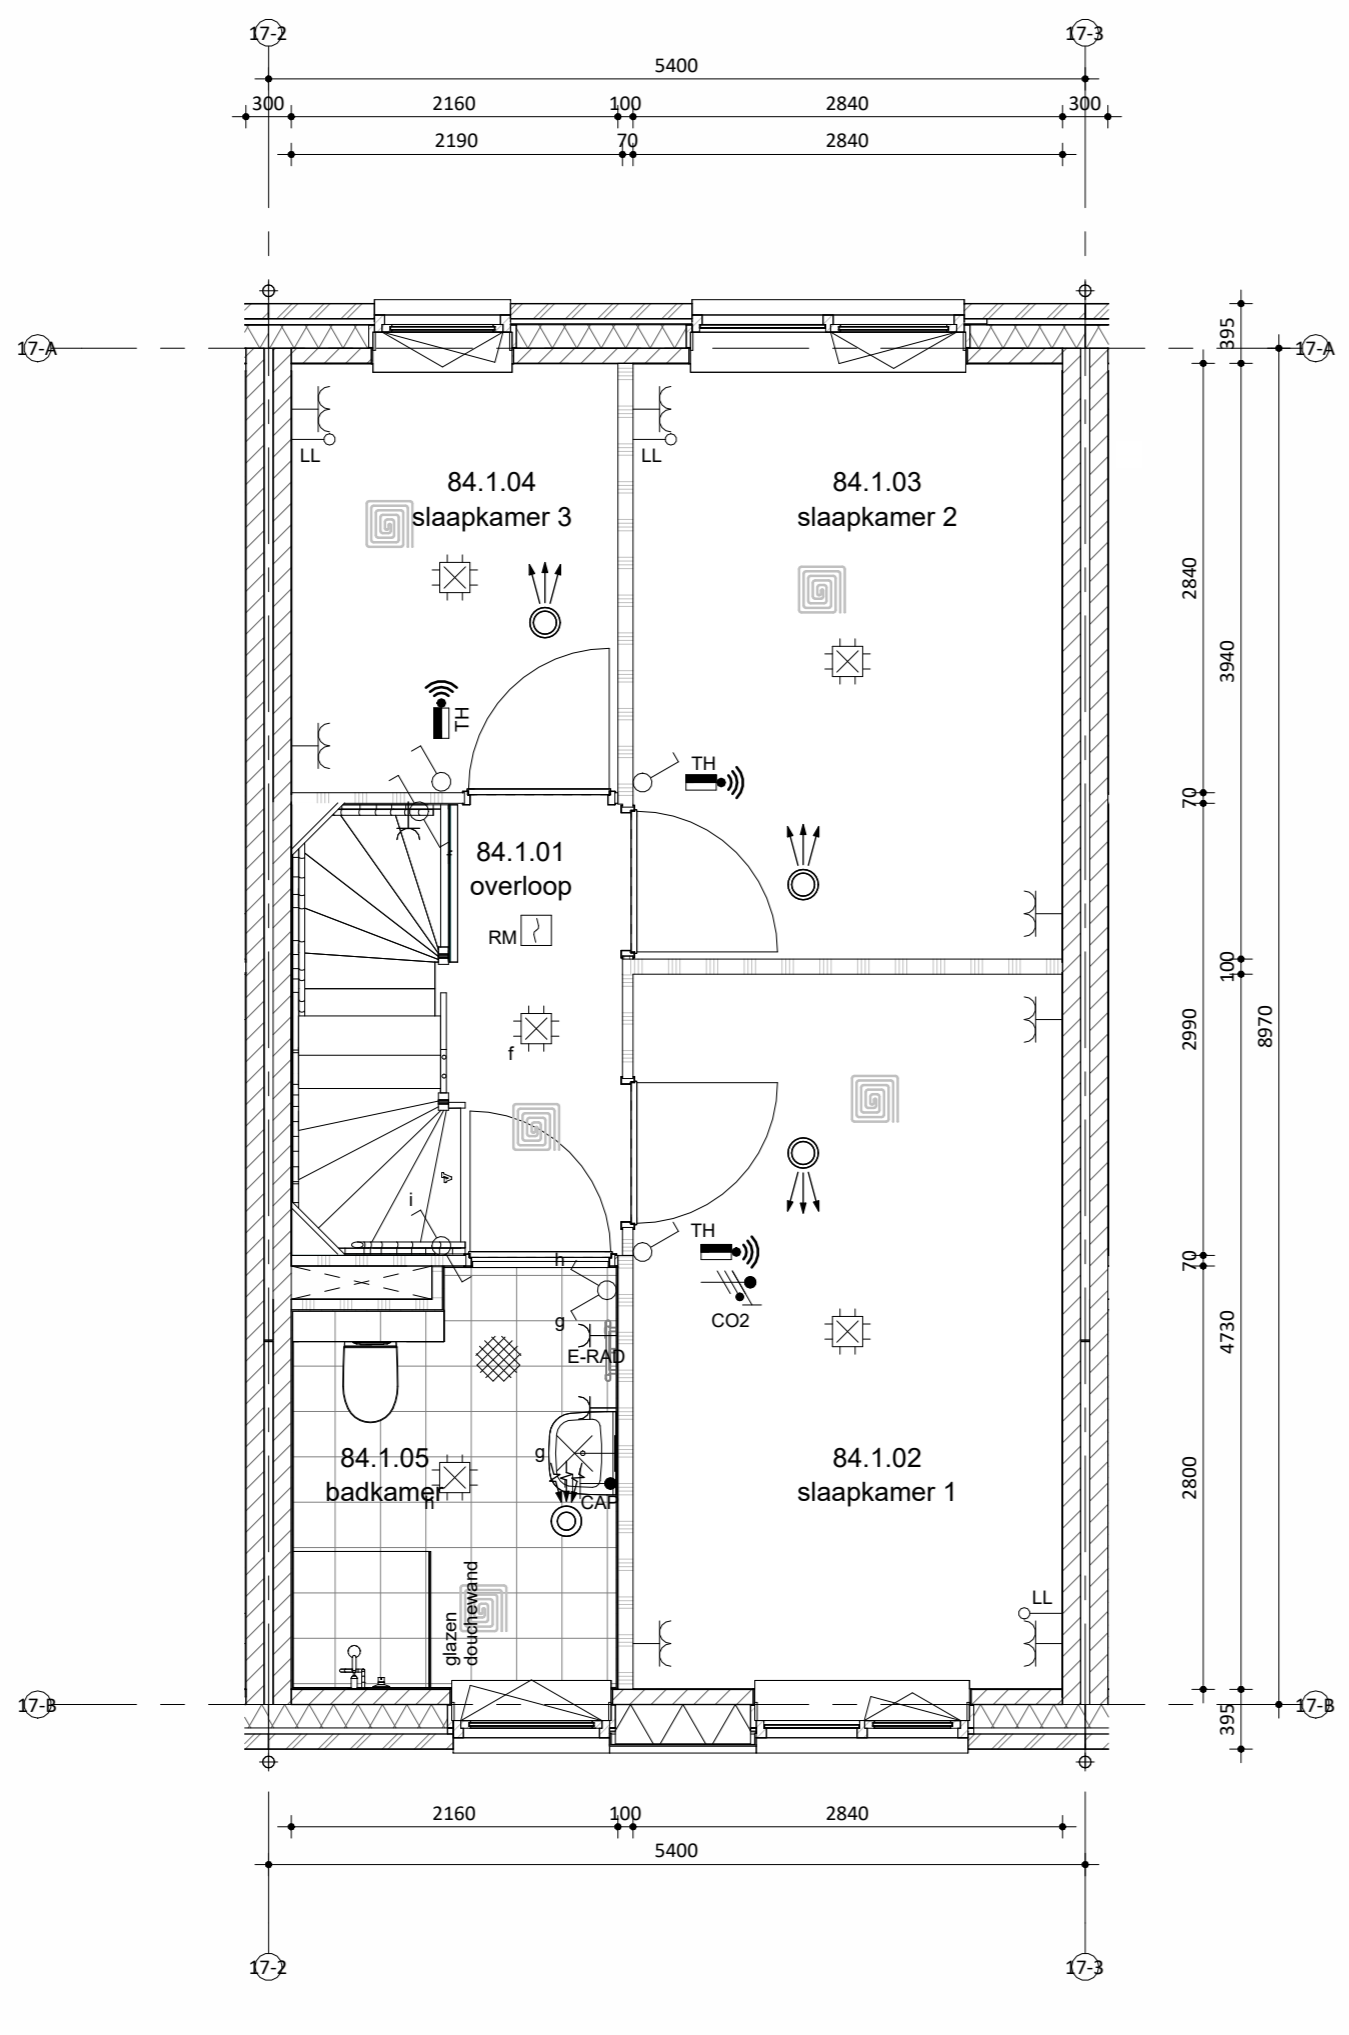

Eerste verdieping

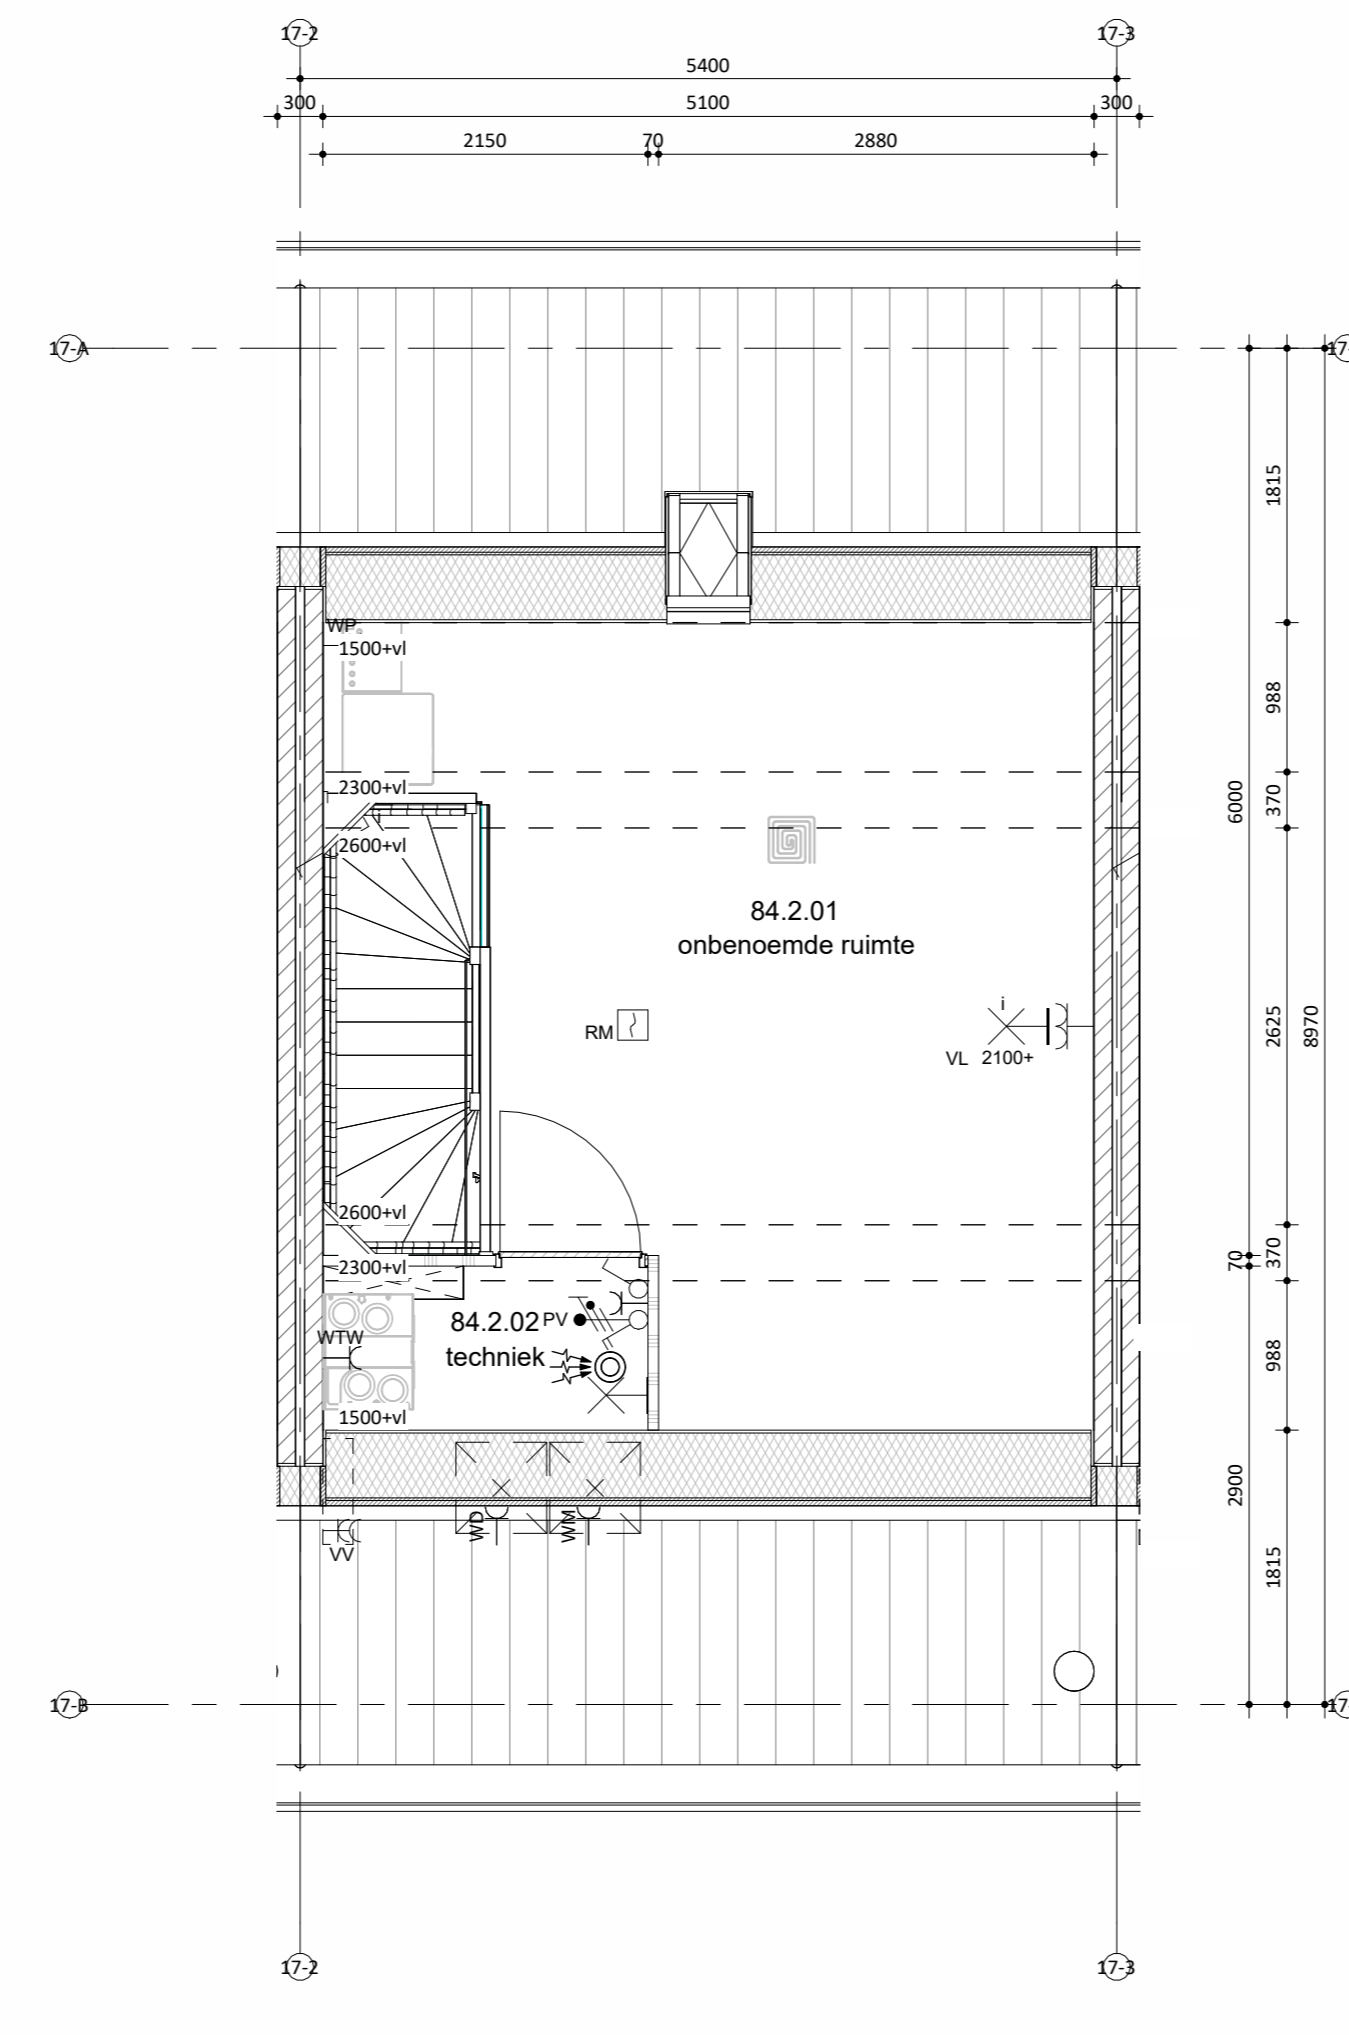

Tweede verdieping



Situatie
 schaal 1:1000

Remmers
 Bouwbedrijf

Maatvoering in het werk te controleren. De technische omschrijving prevaleert op de tekeningen. wijzigingen:

onderdeel: **Verkooptekening bnr 84**
 project: **52 woningen, Markant Fase 1 Zevenbergen**
 opdrachtgever: **Markvelden-Noord VOF**

datum: **22-04-2026** status: **DEFINITIEF** werknummer: **422440**
 schaal: **1:50/100** projectleider: **-** fase: **-**
 afmeting: **A0** getekend: **jk DO** bladnummer: **VK_84**