


Linkergevel


Voorgevel

Rechtergevel

Achtergevel

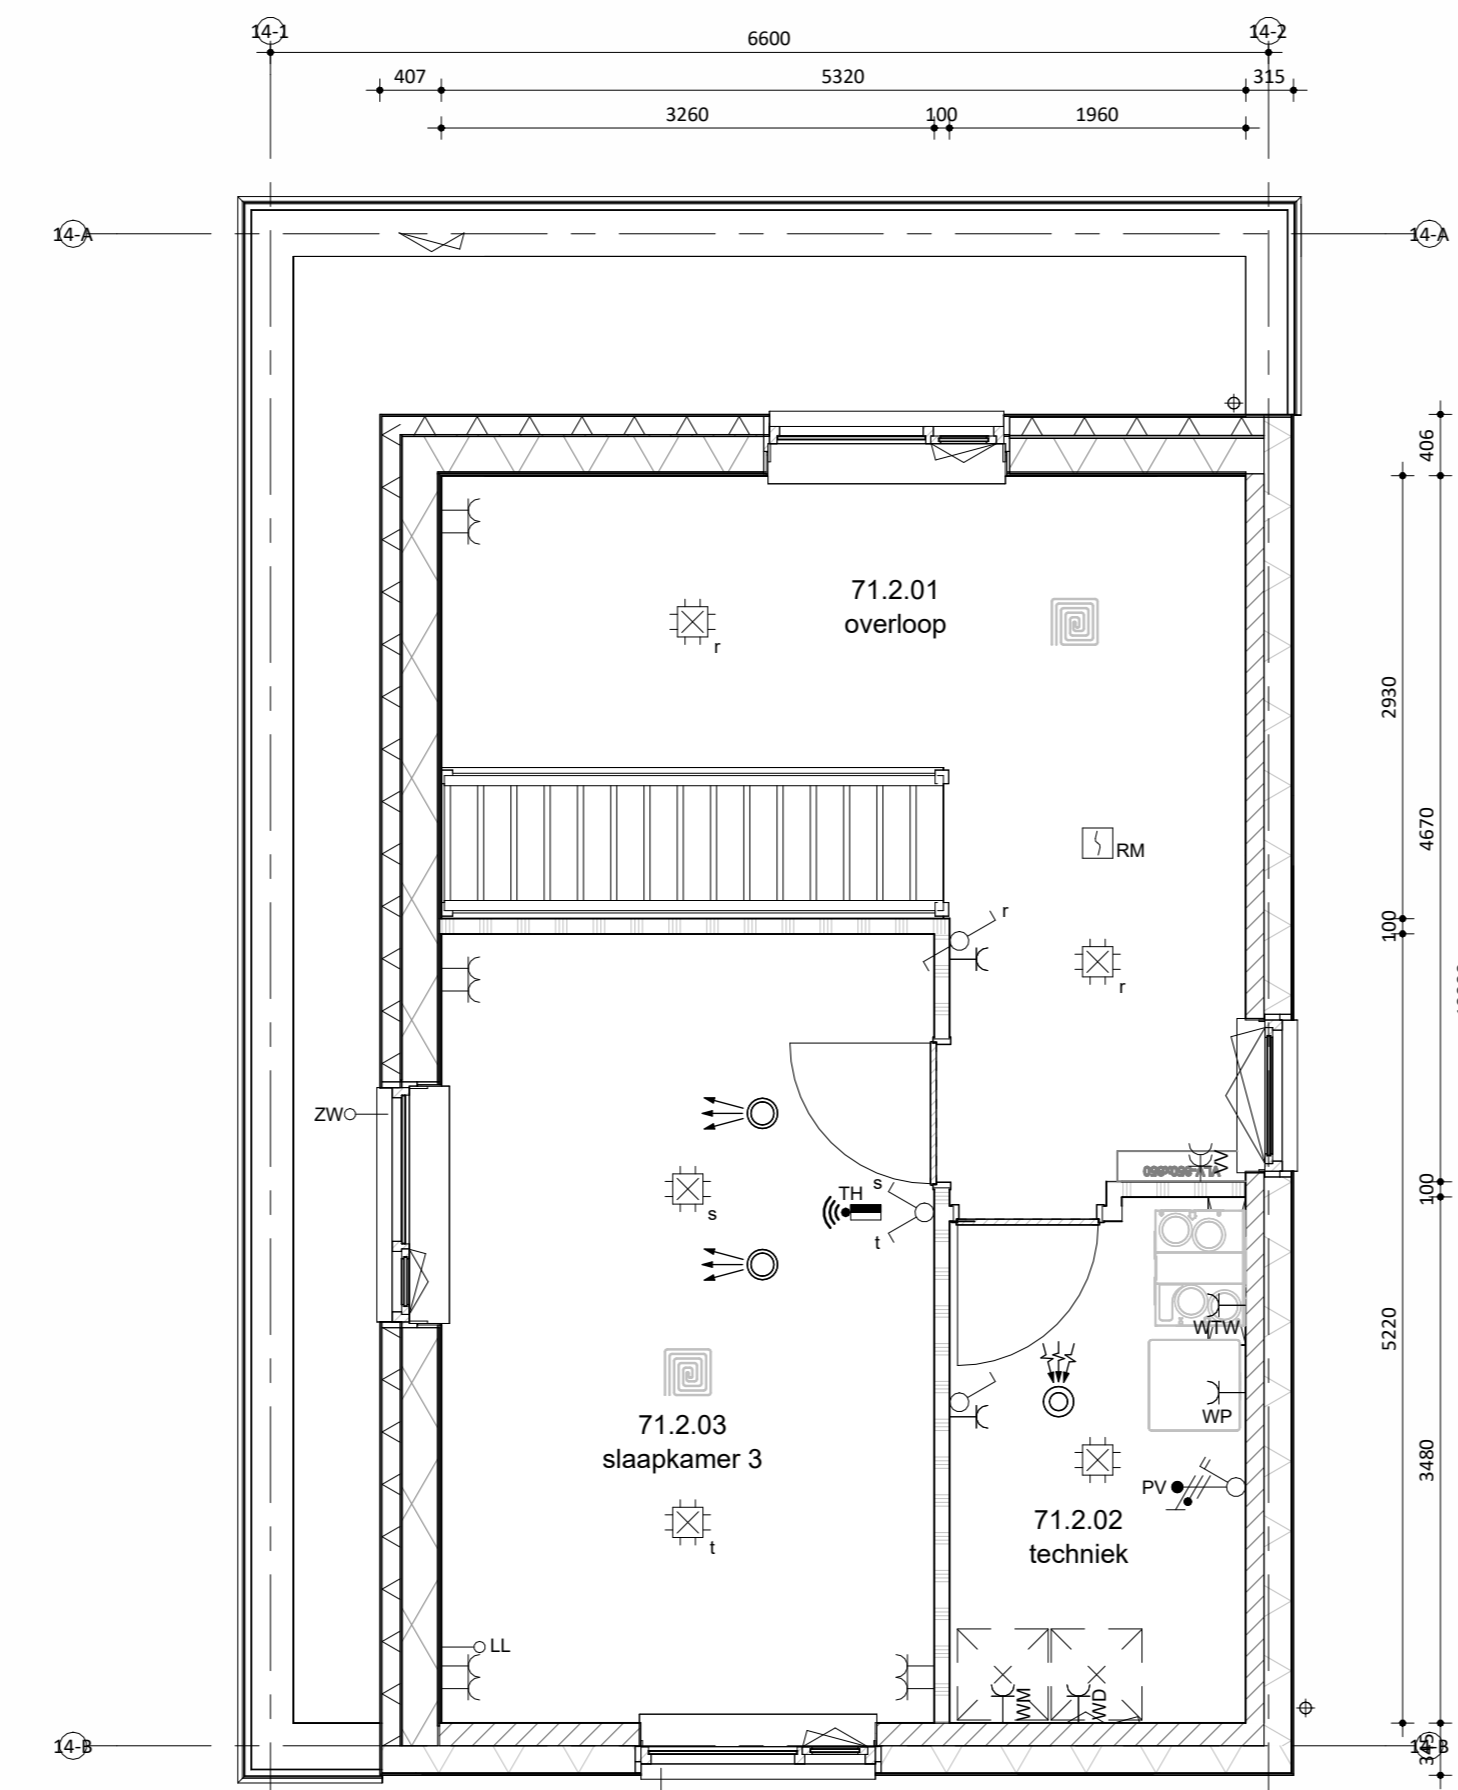

Tweede verdieping

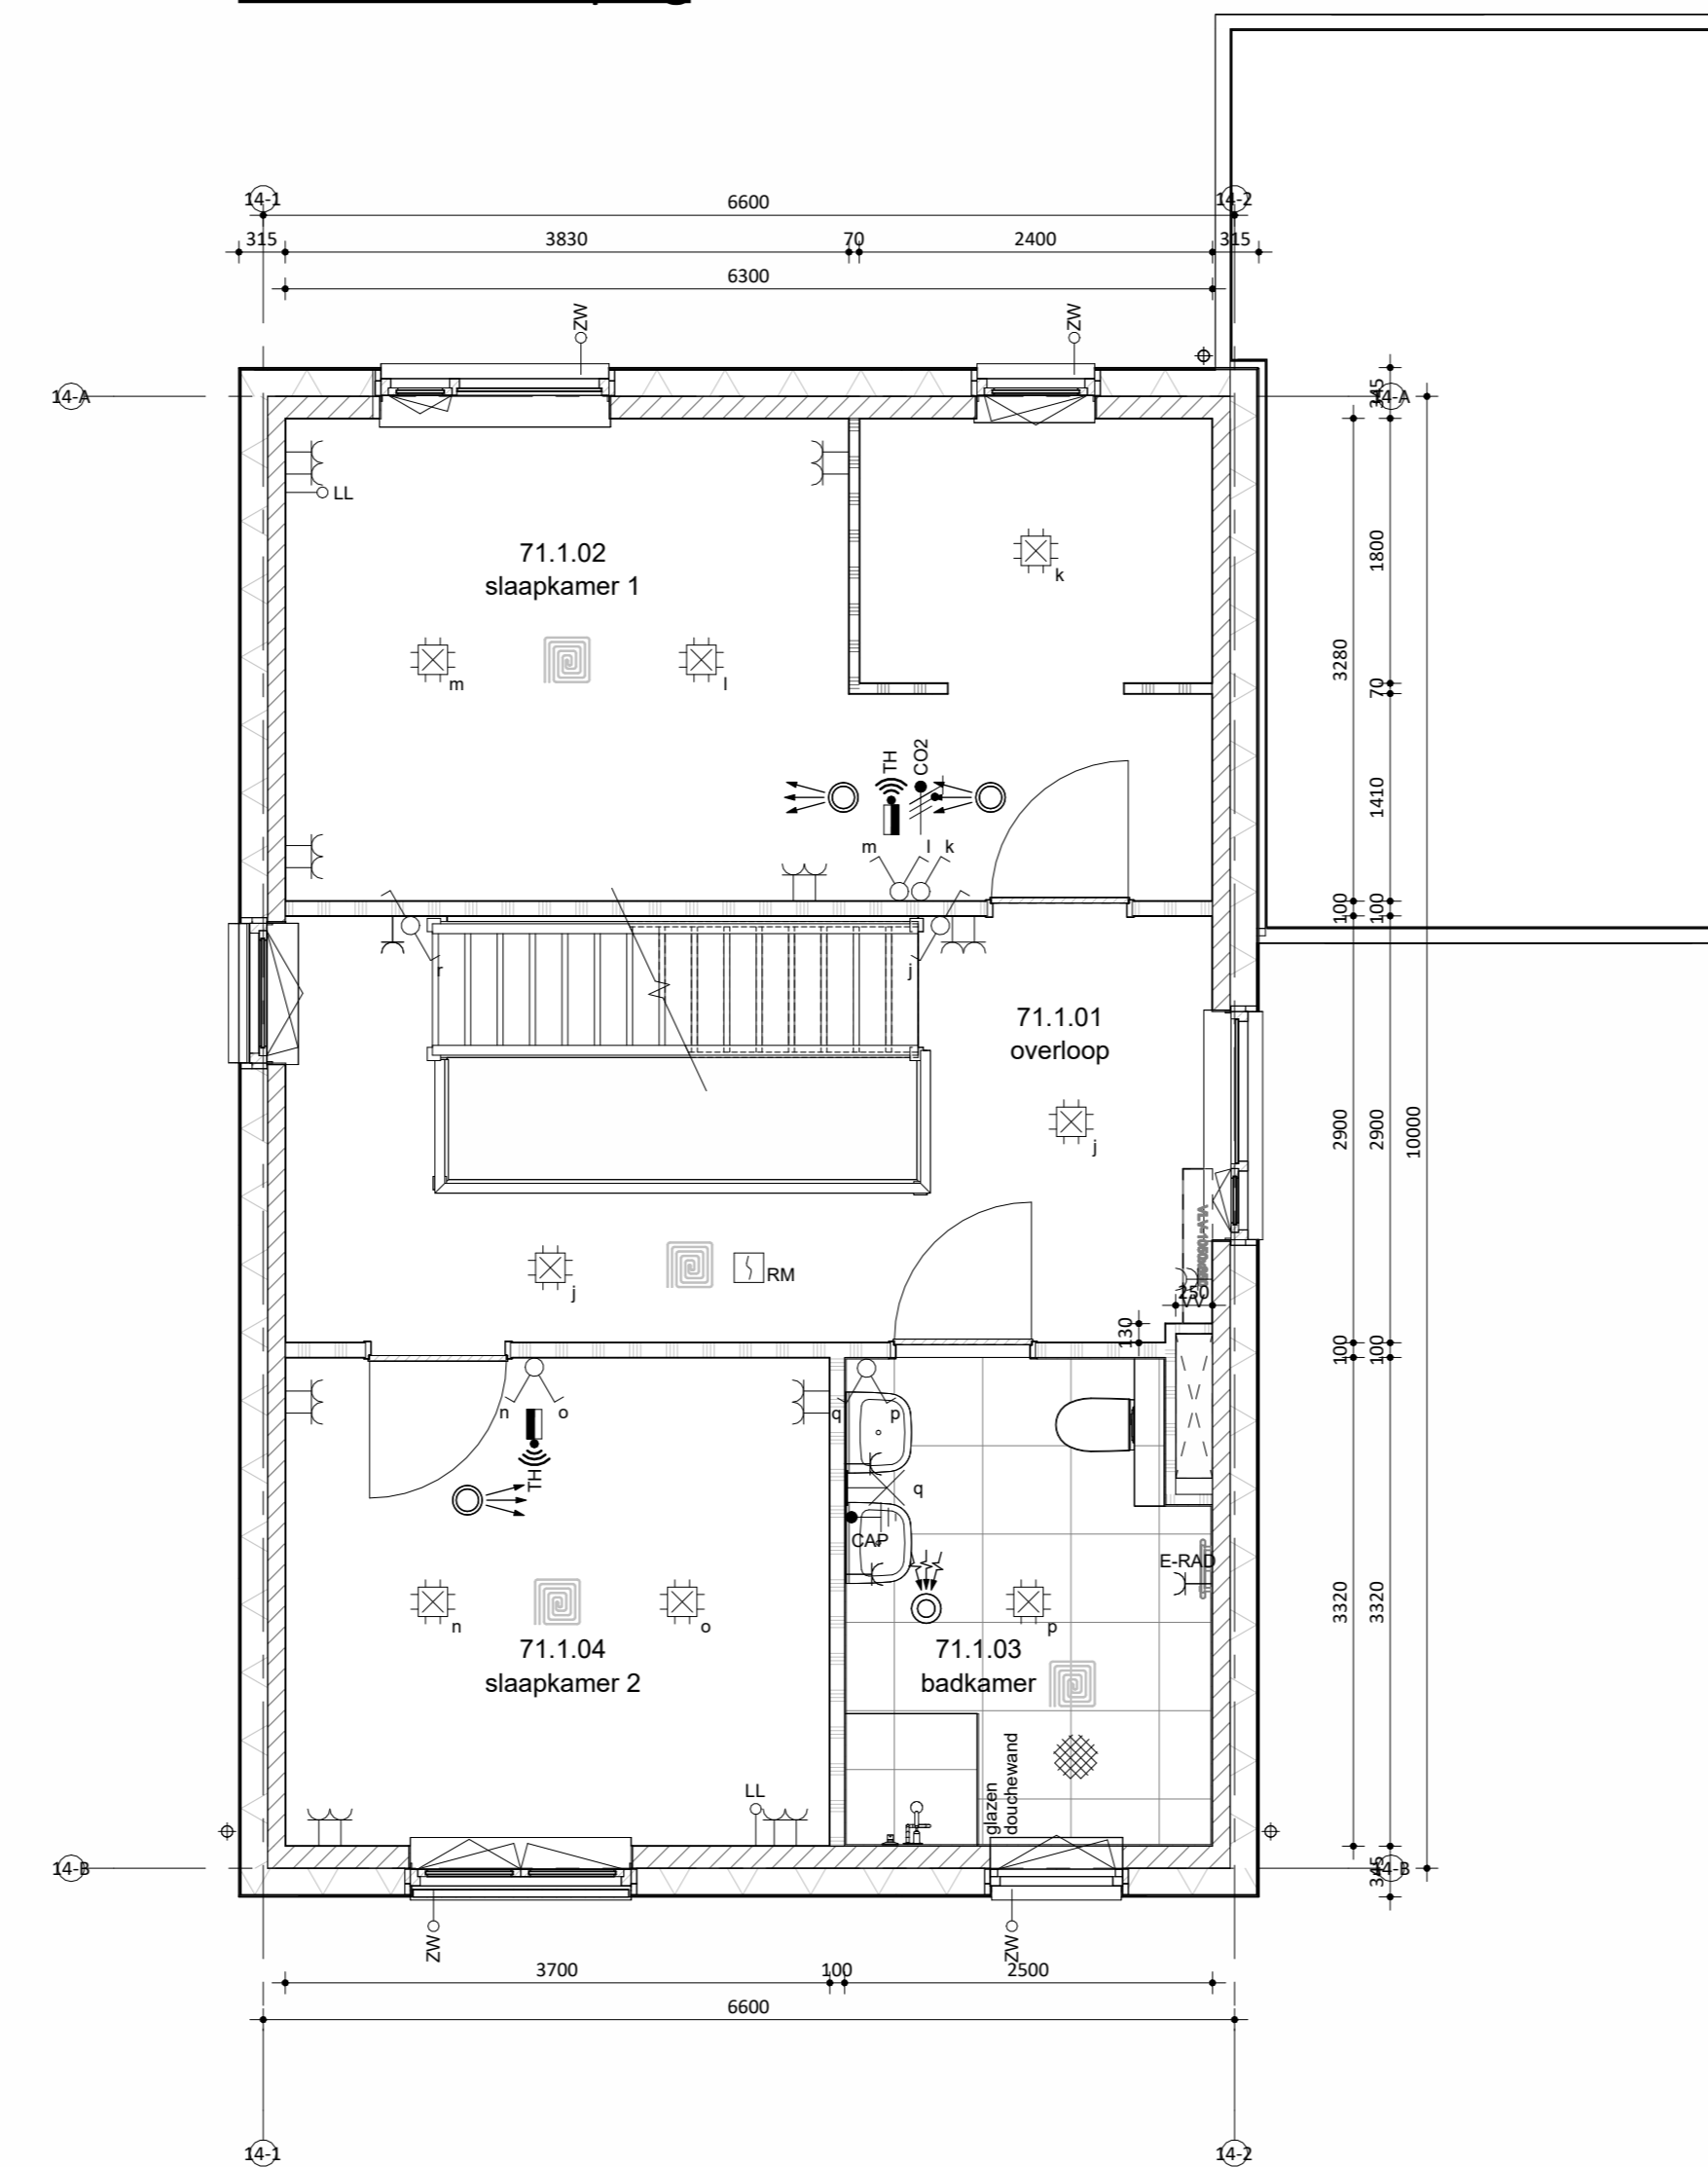


Eerste verdieping

**bnr 71**


Onderdeel	Materiaal	Kleur
speciaal gevelmateriaal	keramische tegel (240x52mm), horizontaal klezorenverband	355 blauwgroen gevamd
voegwerk	cement, verdiepte voeg	lichtgrijs
gevel metselwerk	baksteen metselwerk, waalformaat	grijs genuanceerd
voegwerk	cement, verdiepte voeg	lichtgrijze voeg
kozijnen (incl draaiende delen)	hout	RAL 7047 telegrijs 4
voordeur	hout	RAL 7047 telegrijs 4
waterslagen tpv STO	aluminium	RAL 7047 telegrijs 4
dakbedekking	keramische dakpan	donker, antraciet
hwa	voorzijde zink, achterzijde pvc	naturel, grijs

*kleuren zijn indicatief en kunnen afwijken van de werkelijkheid*

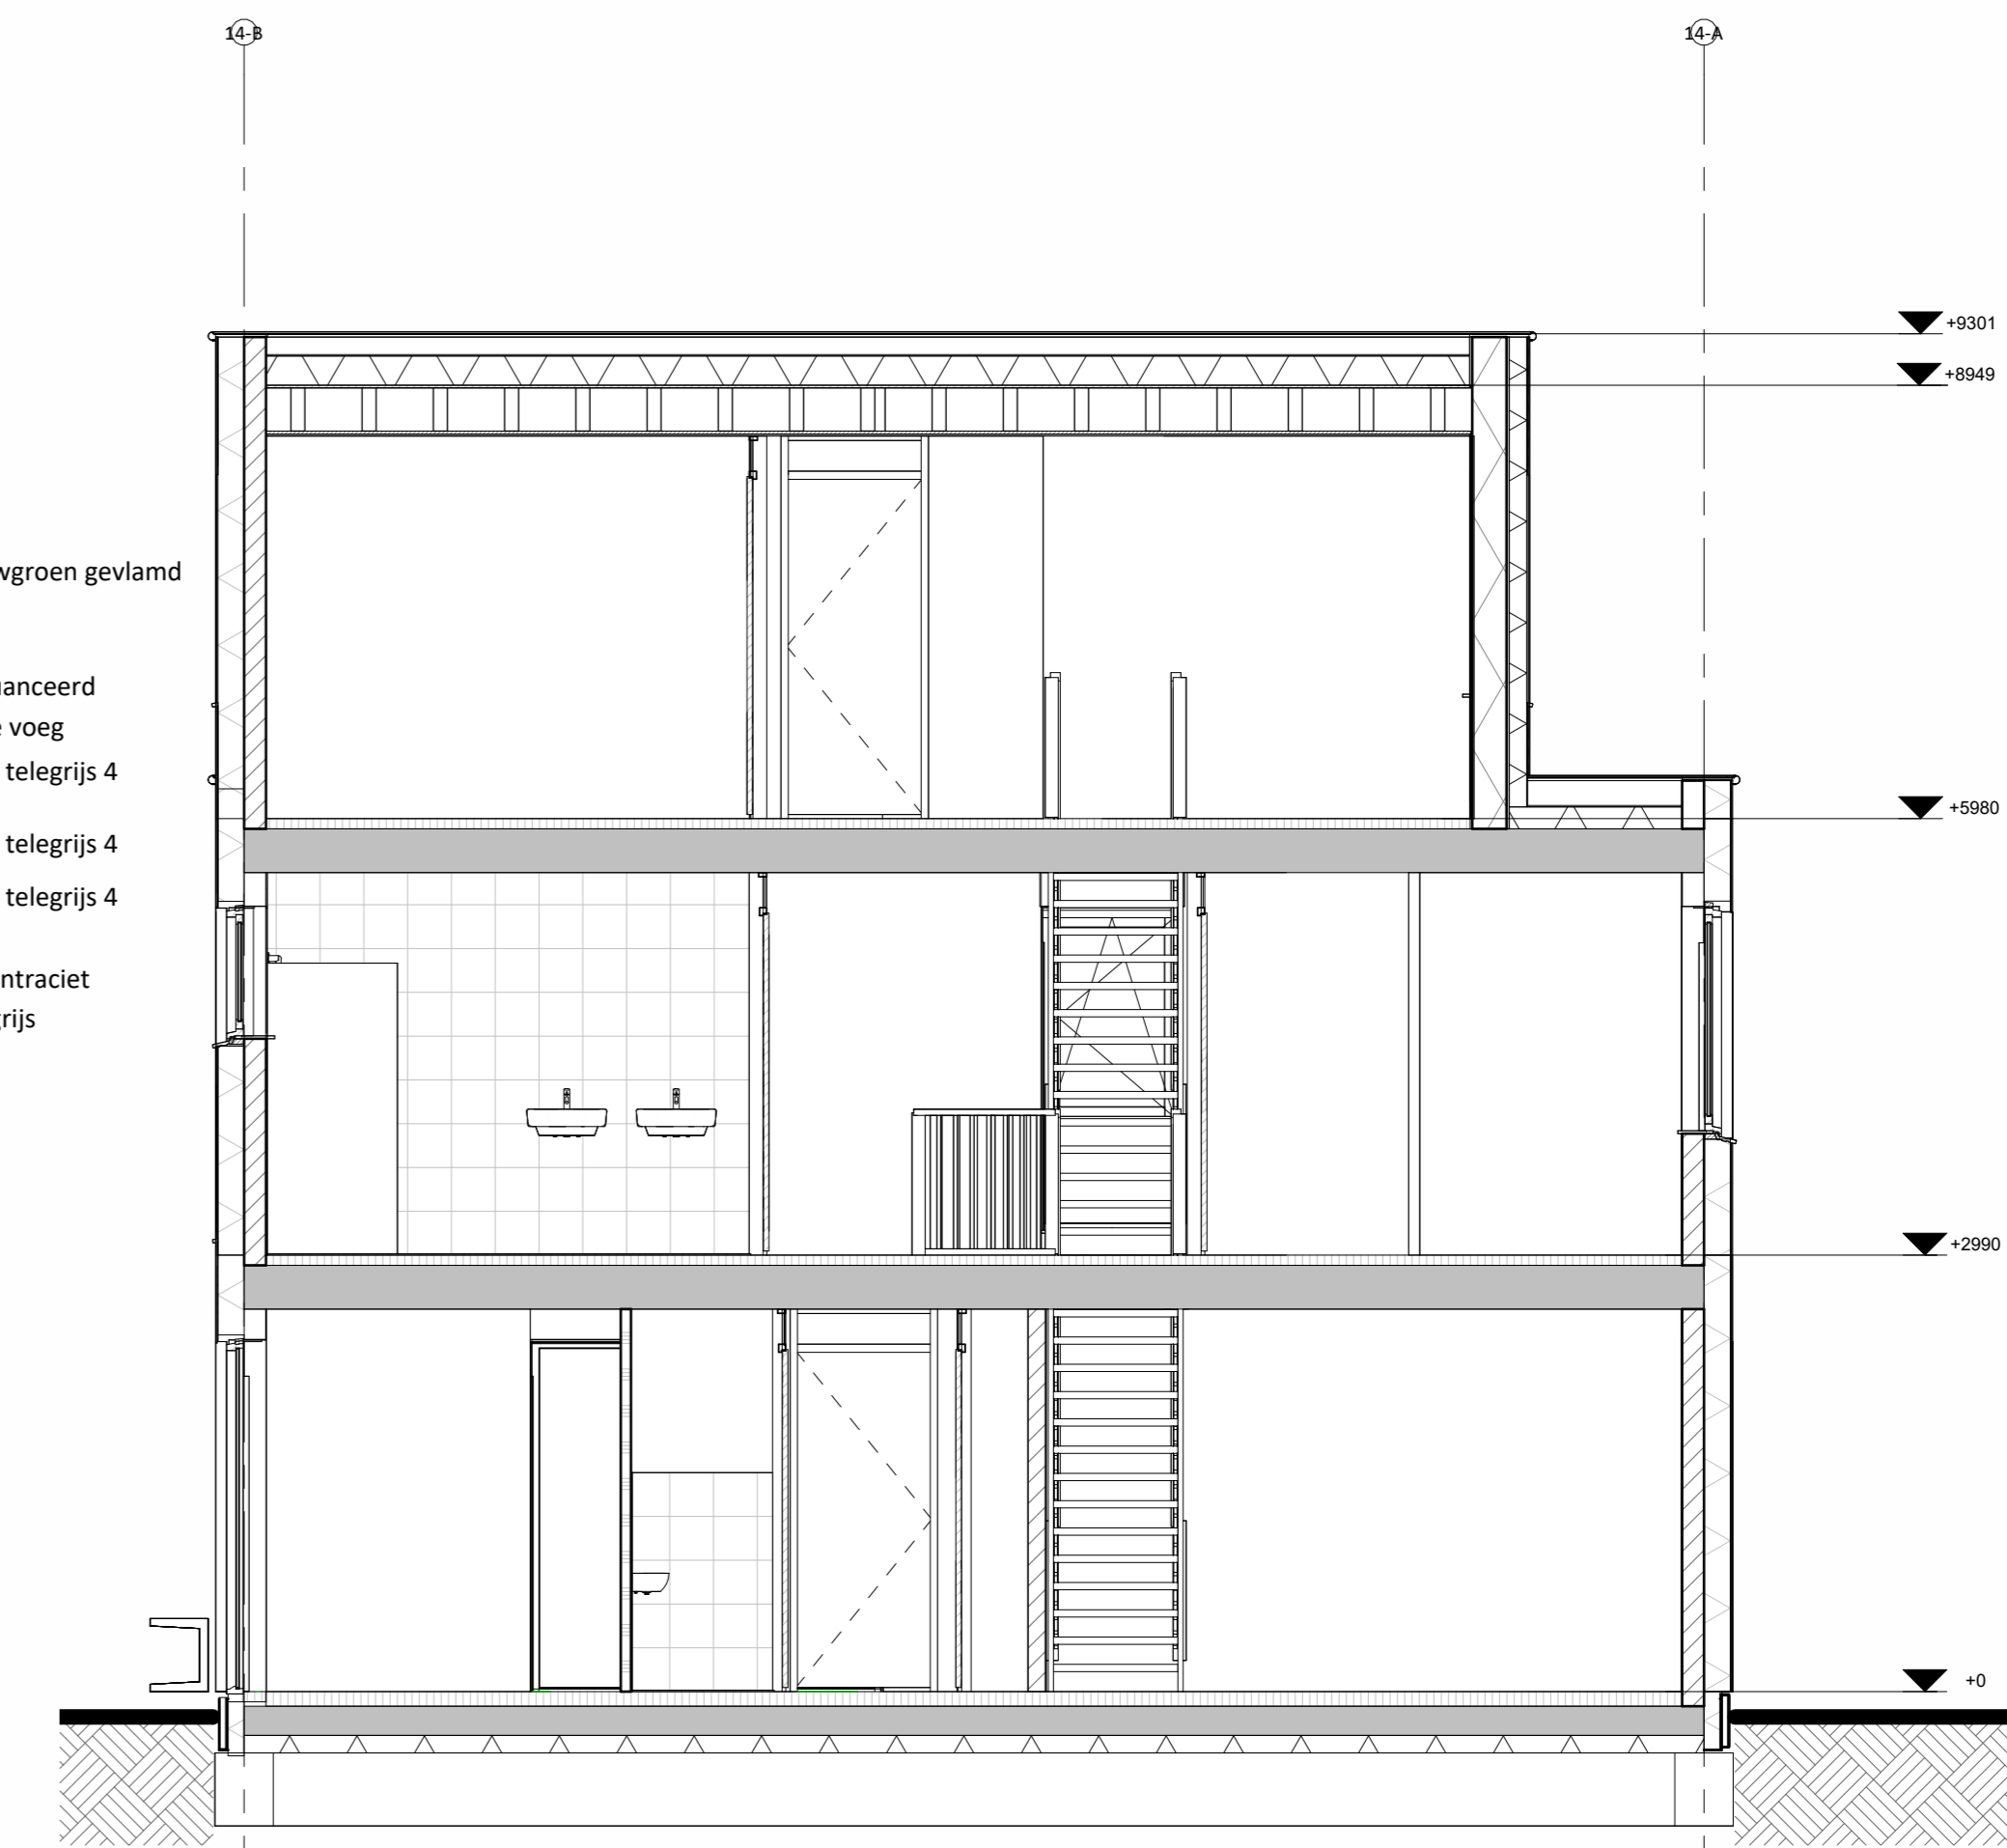

doorsnede A-A1

Hoogte (v.l.)	Symbol	Omschrijving
Plafond	☐	Groepenkaat
2100	☐	Centraaldoos t.b.v. lichtpunt zonder armatuur
2500	☐	Wandlichtpunt zonder armatuur
1200	☐	Beldrukker
1500	☐	Schel
1500	☐	Videofoonstelsel
Plafond	☐	Rookmelder optisch
1050	☐	Enkelpolige schakelaar
1050	☐	Enkelpolige schakelaar met wandcontactdoos
1050	☐	Serieschakelaar
1050	☐	Wisselschakelaar
1050	☐	Kruisschakelaar
300	☐	Loze leiding
300	☐	Loze leiding Zonwering
300	☐	CAI aansluitpunt
300	☐	UTP aansluitpunt
300	☐	Enkele wandcontactdoos
300	☐	Dubbele wandcontactdoos
300	☐	Wandcontactdoos 2-voudig opbouw
300	☐	Wandcontactdoos 2-voudig opbouw vloerverwarming
300	☐	E-RAD - Elektr. radiator badkamer 260+VL
300	☐	WP - Wärmepomp n.t.b.
300	☐	WM - Wasmachine 1200+VL
300	☐	WD - Wasdroger 1200+VL
1500	☐	CO2 Sensor (t.b.v. ventilatie systeem)
1500	☐	Thermostaat RF
1700	☐	Centraal aardpunt badkamer
vloer	☐	Aardmat
Plafond	☐	Ventilatie Afzuig-ventiel
Plafond	☐	Ventilatie Inblaas-ventiel
	☐	WTW unit
	☐	Verdeler vloerverwarming

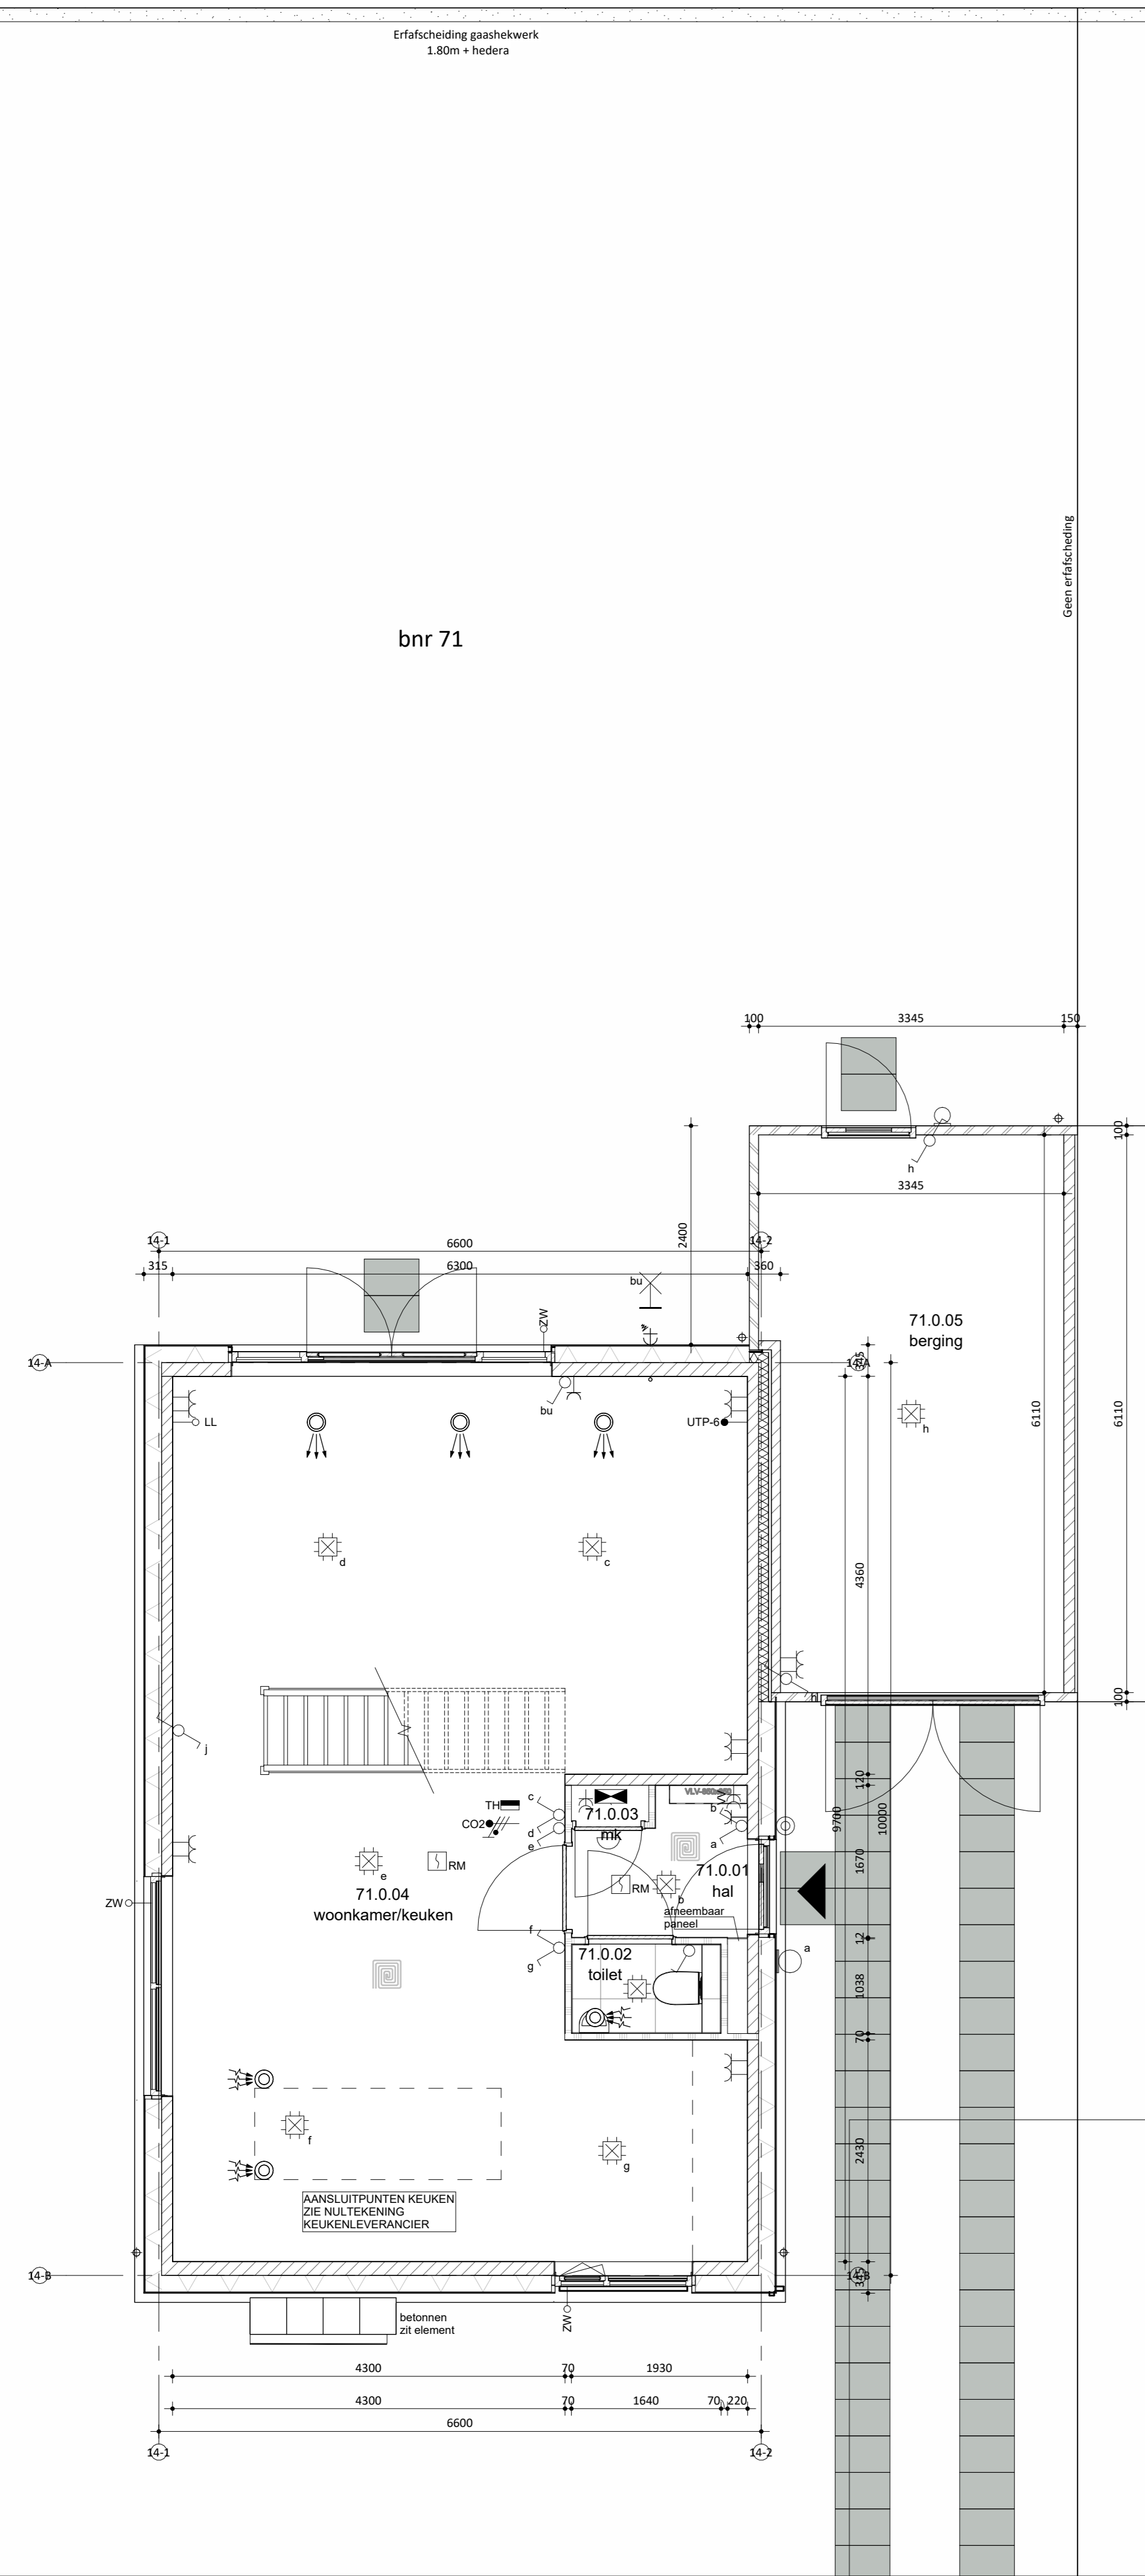

Begane grond



Situatie  
schaal 1:1000

**Remmers**  
Bouwbedrijf

Maatvoering in het werk te controleren.  
De technische omschrijving prevaleert op de tekeningen.  
wijzigingen:

onderdeel: **Verkooptekening bnr 71**  
 project: **52 woningen, Markant Fase 1 Zevenbergen**  
 opdrachtgever: **Markvelden-Noord VOF**

datum: 22-04-2026 status: **DEFINITIEF** werknummer: **422440**  
 schaal: 1:50/100 projectleider: - fase: **VK\_01**  
 afmeting: A0 getekend: **jk DO** bladnummer: **VK\_01**