




Linkergevel




Voorgevel




Rechtergevel

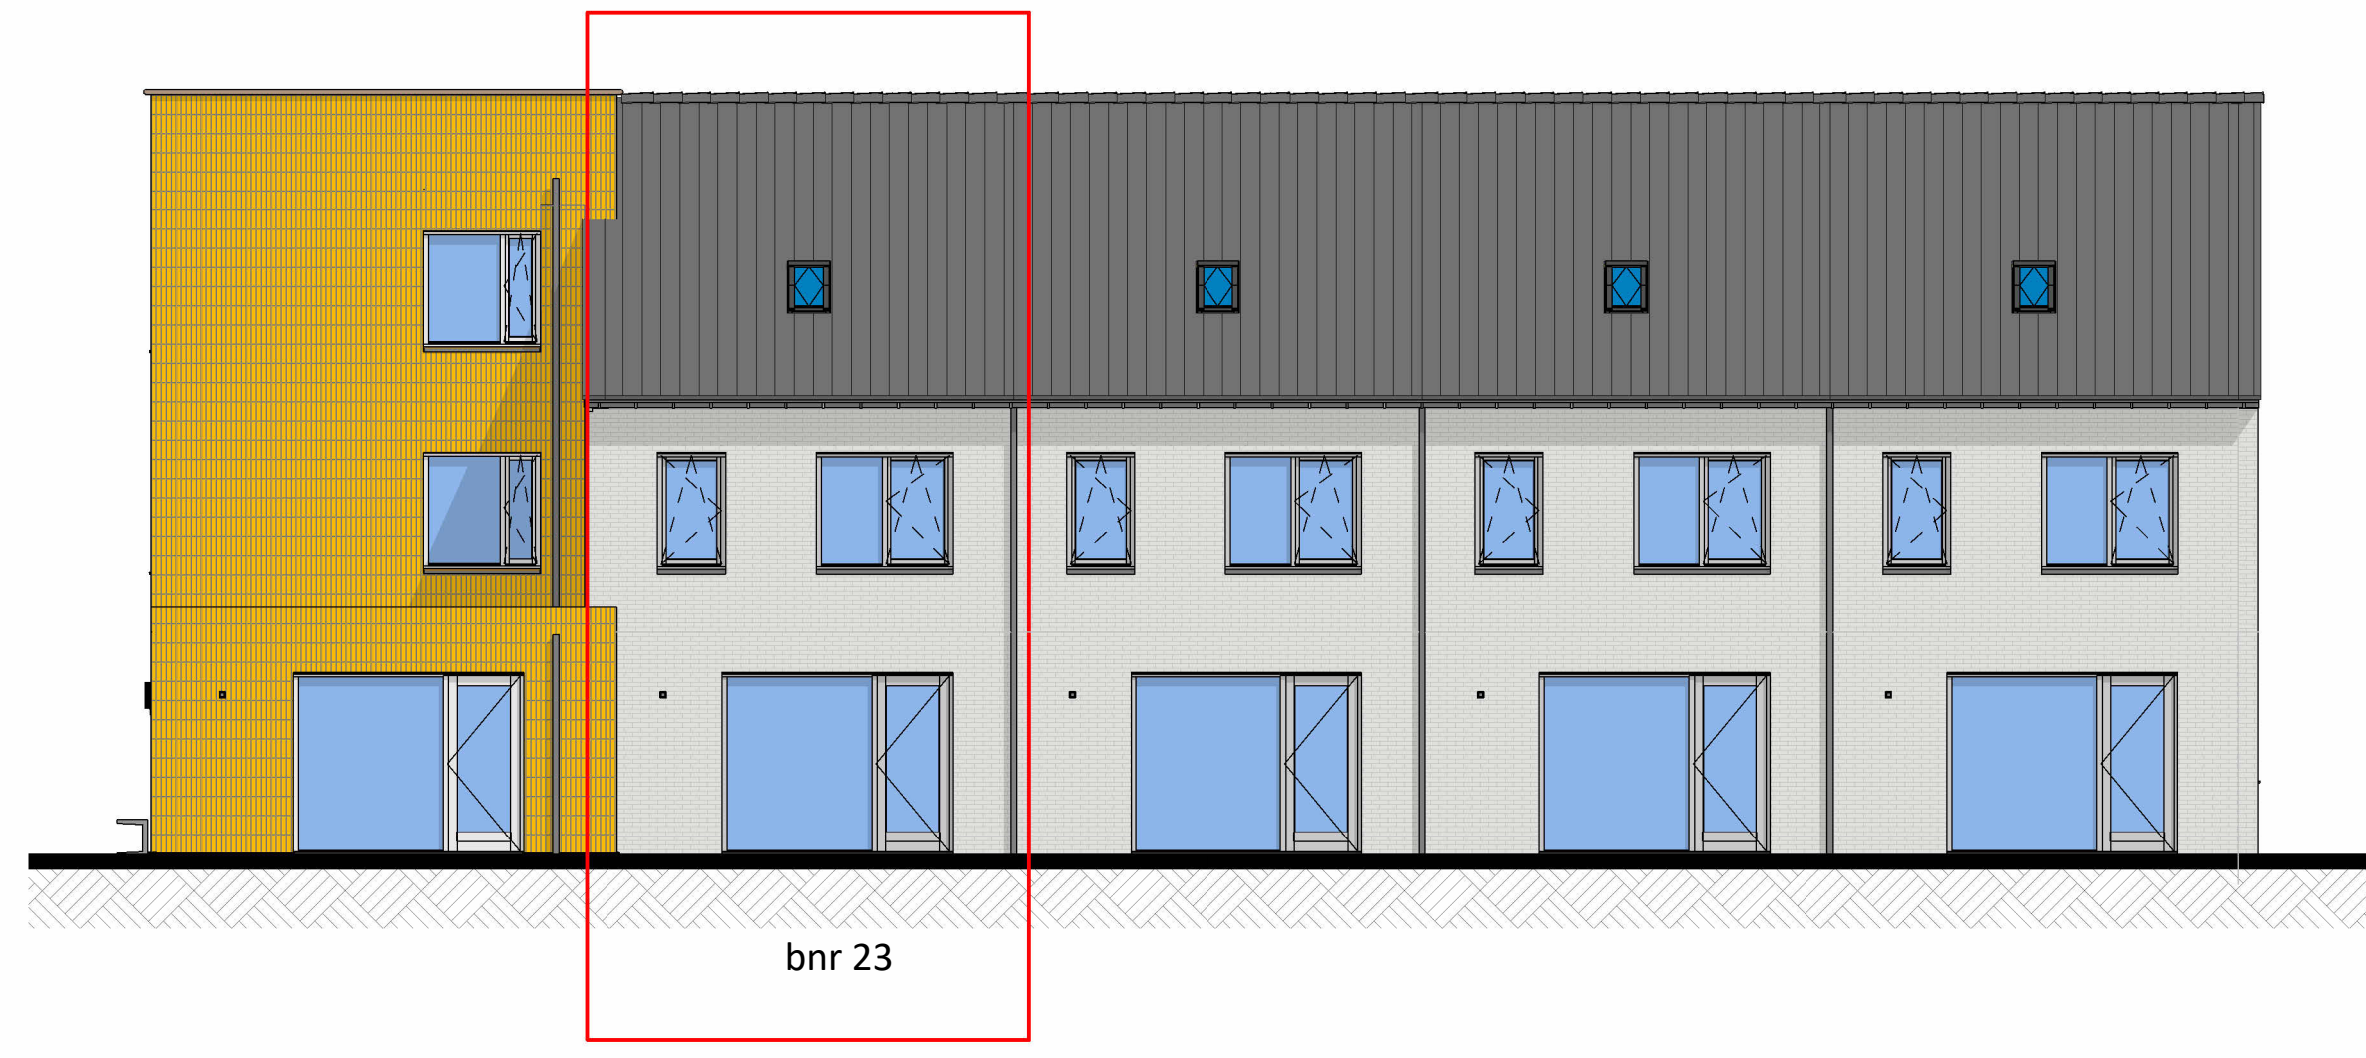


Achtergevel

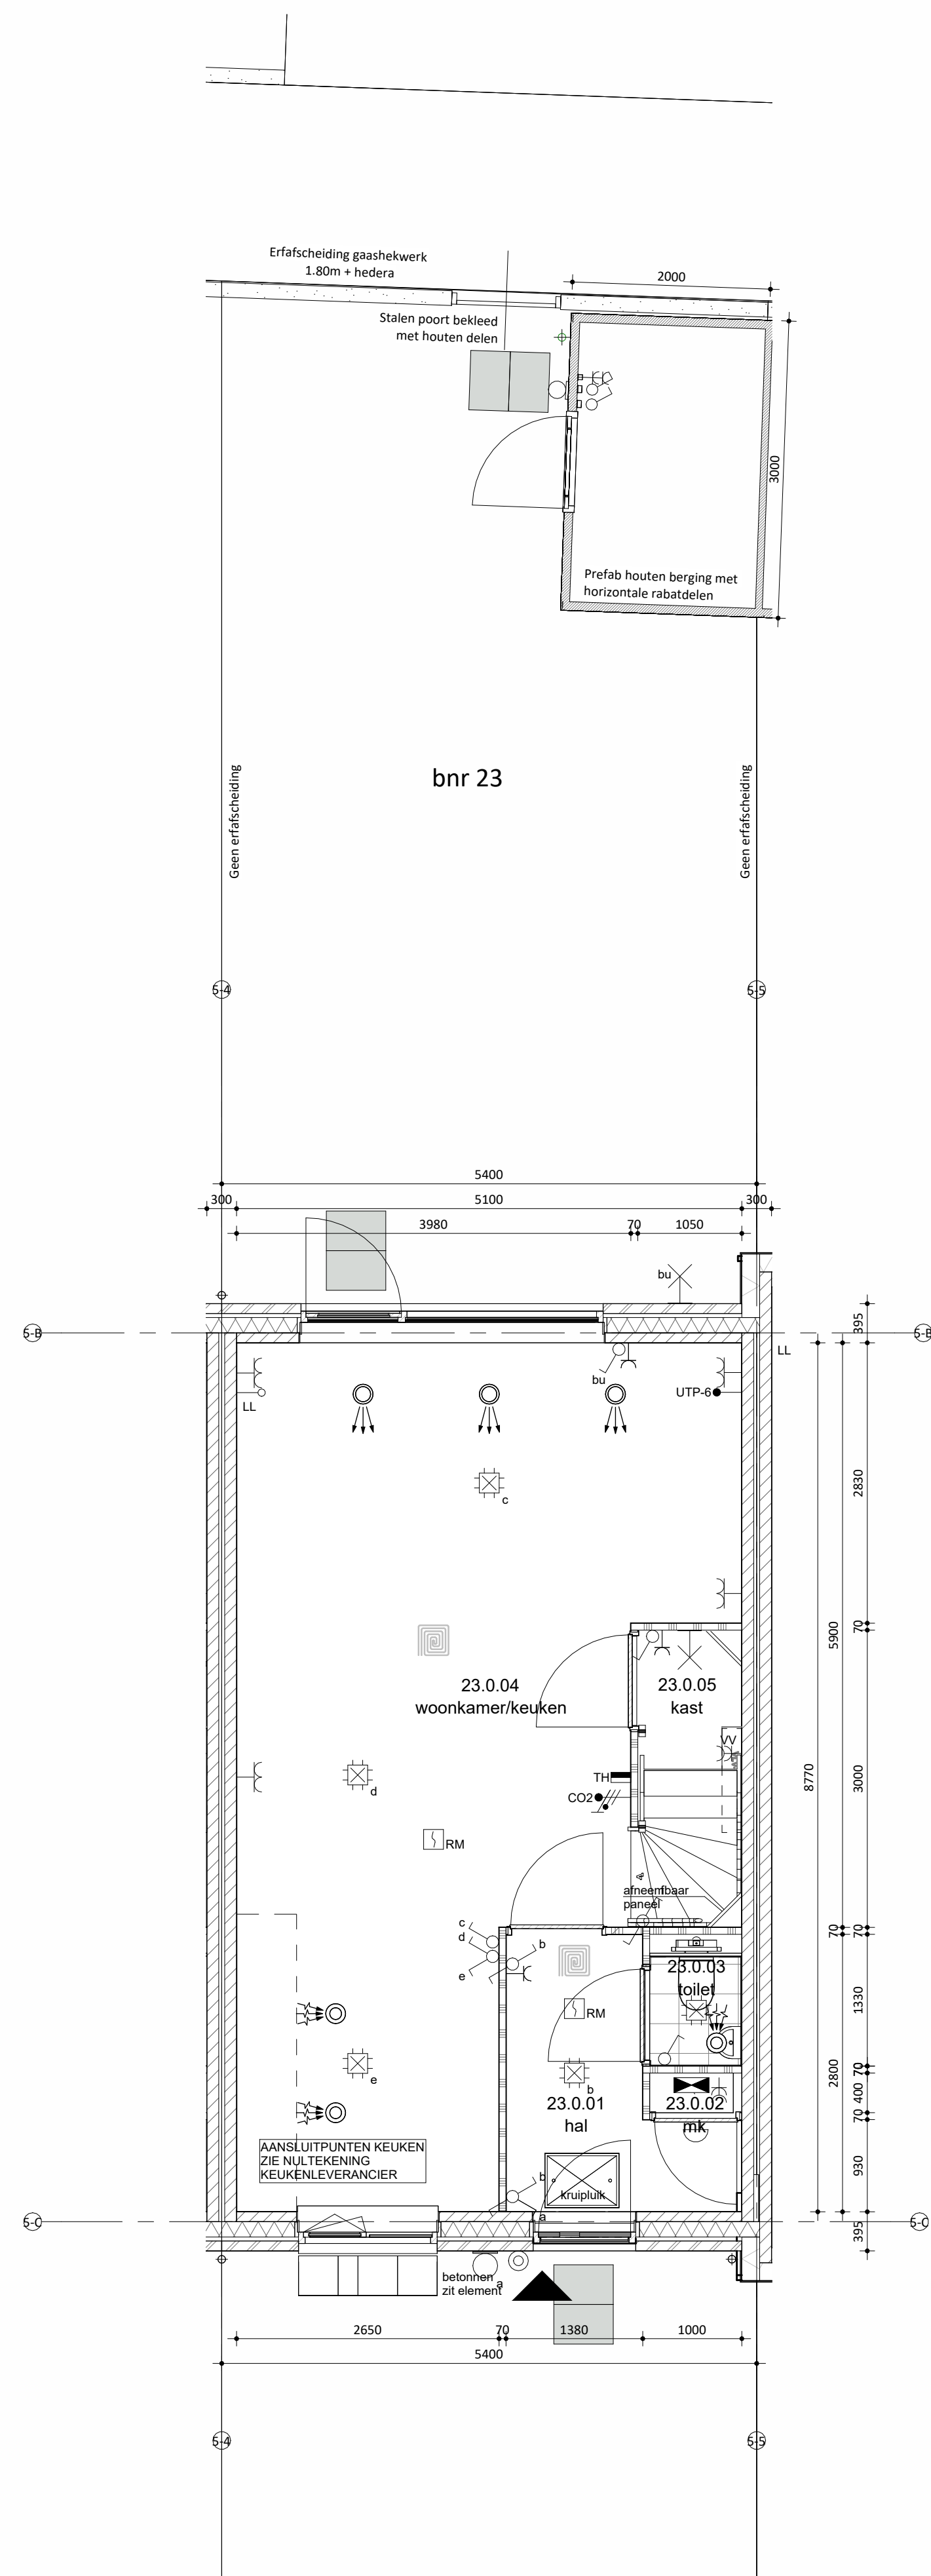

Begane grond

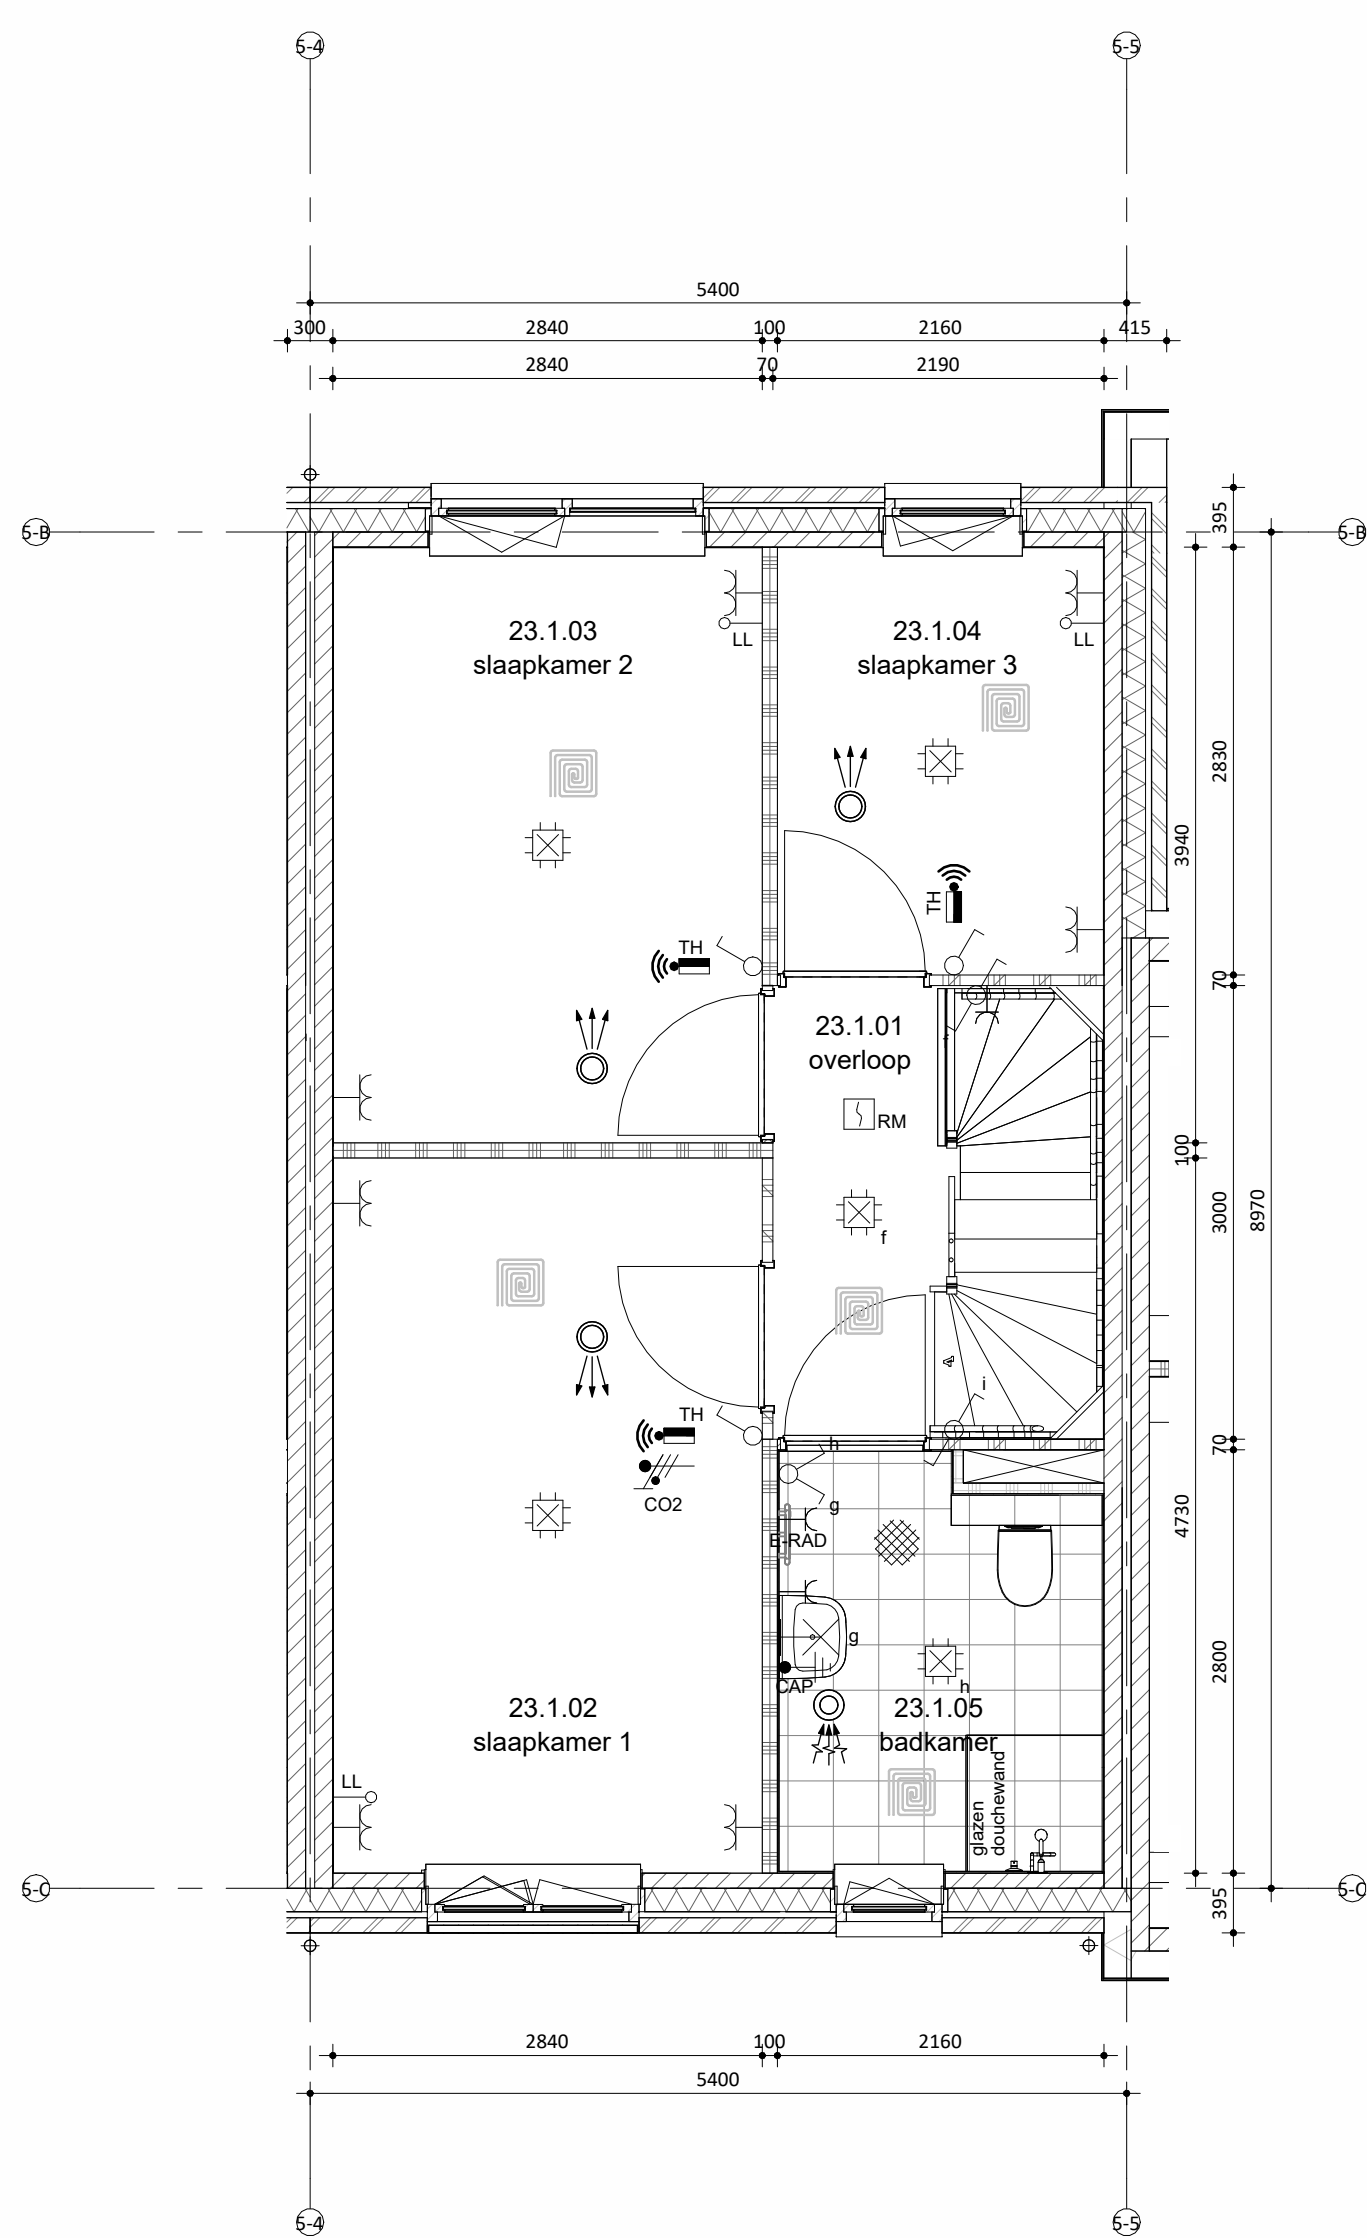

Eerste verdieping

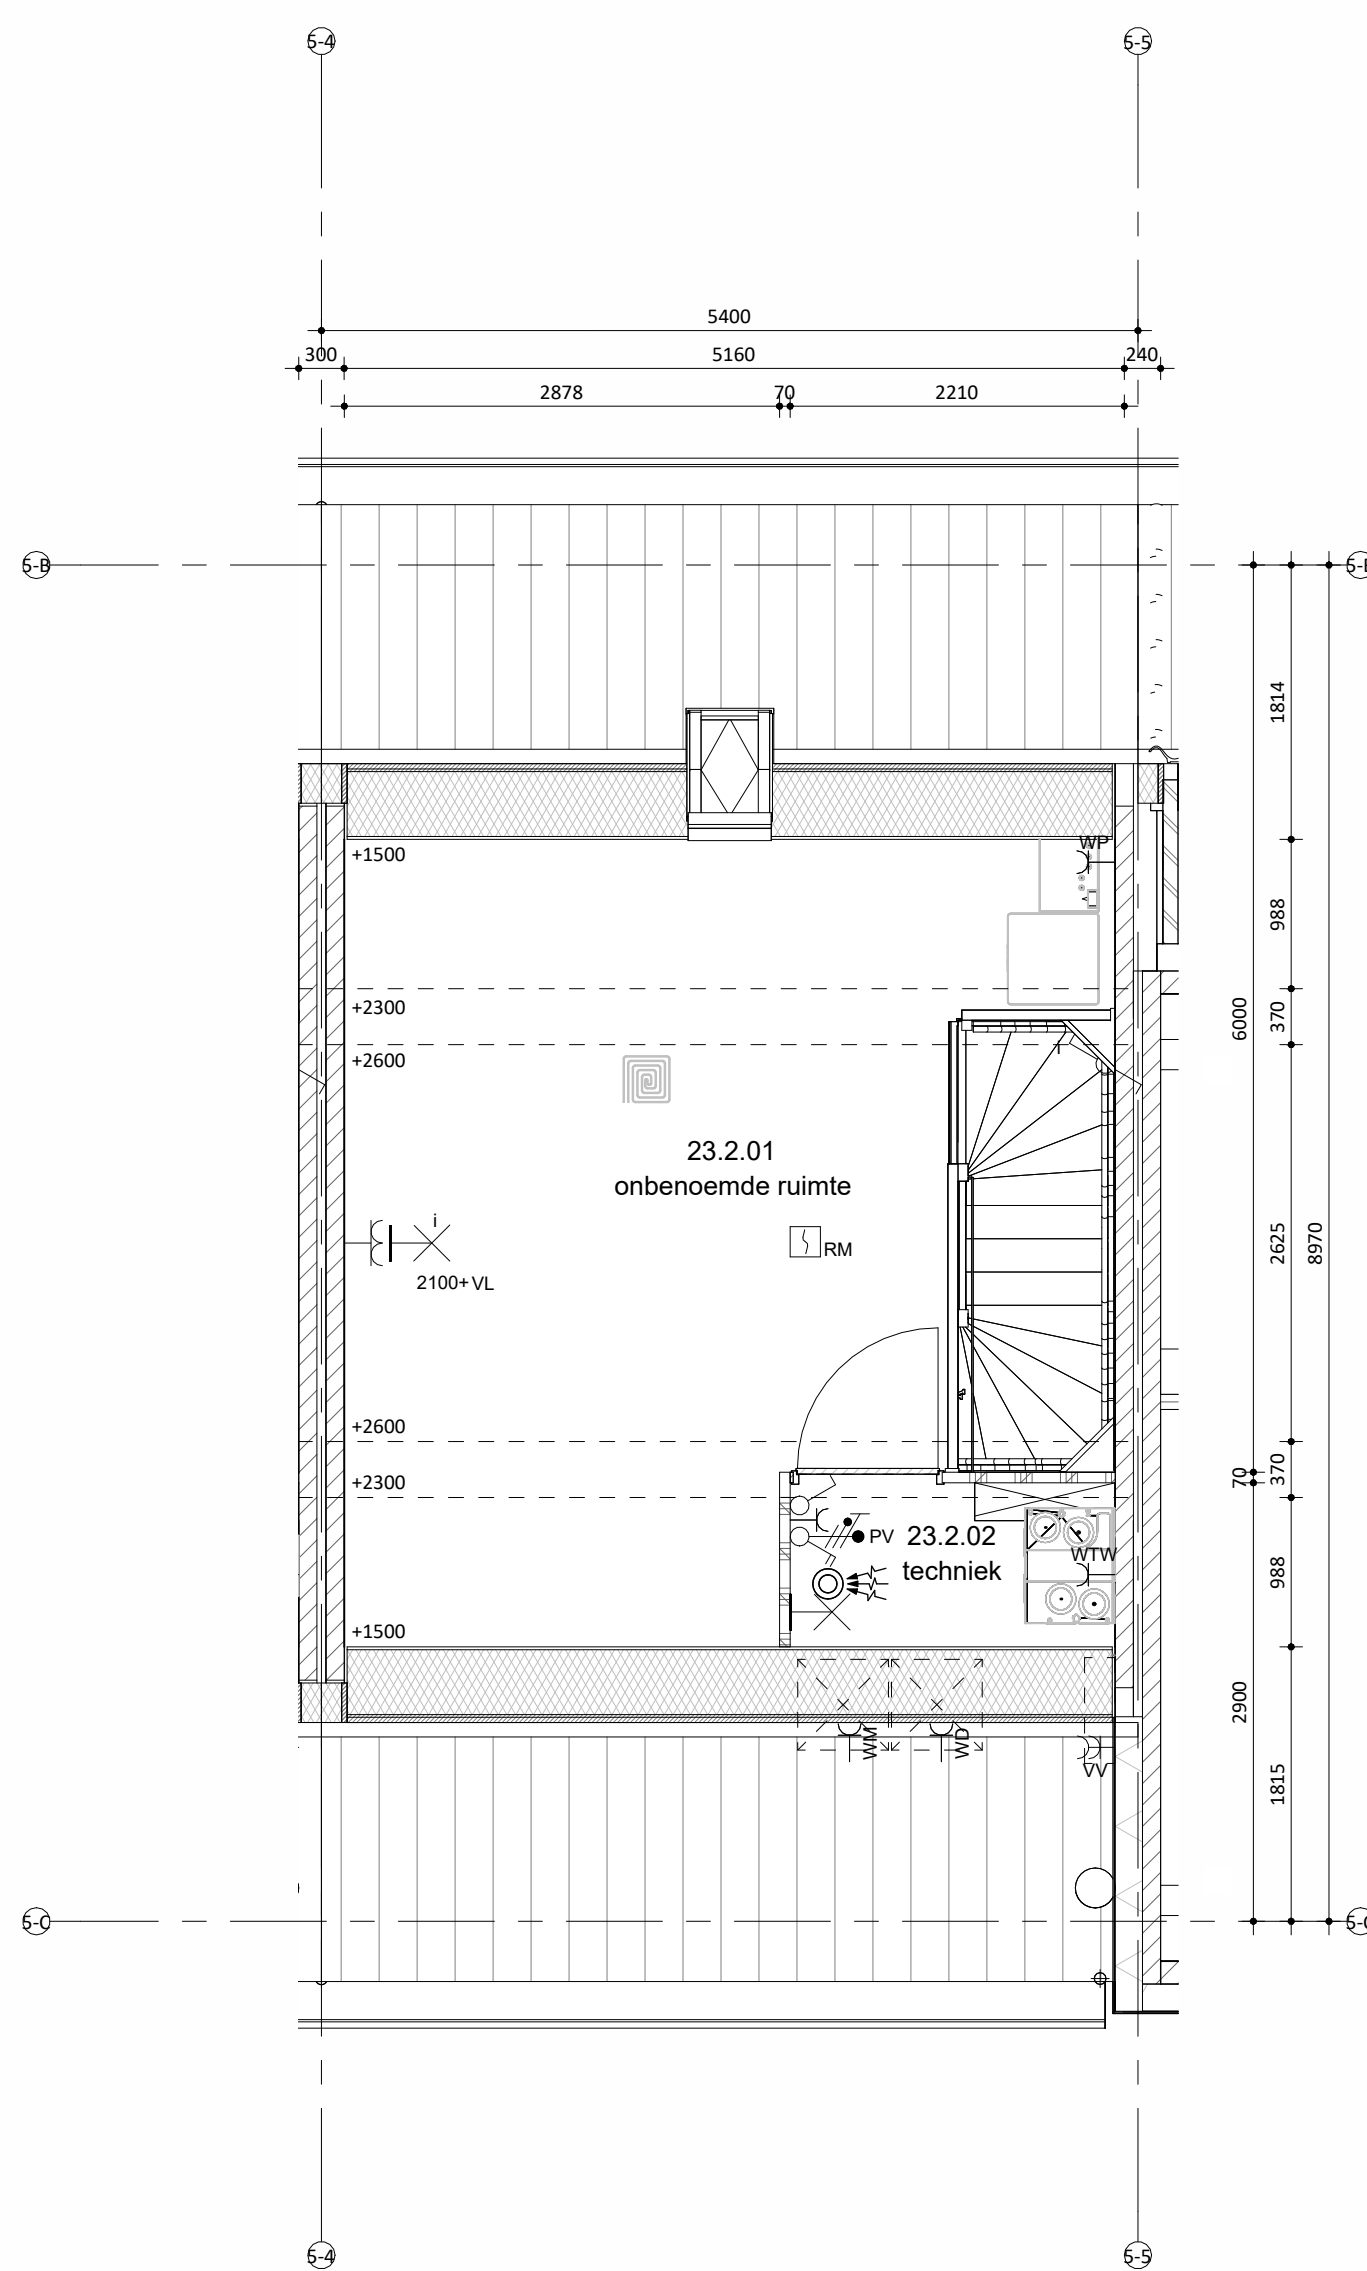


Tweede verdieping




Situatie

schaal 1:1000

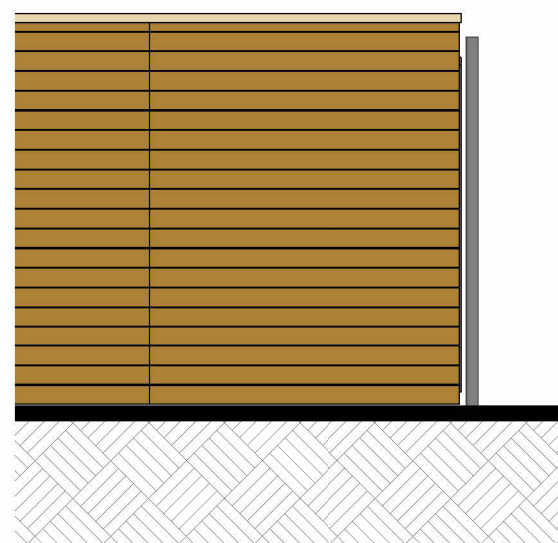

Linkergevel berging

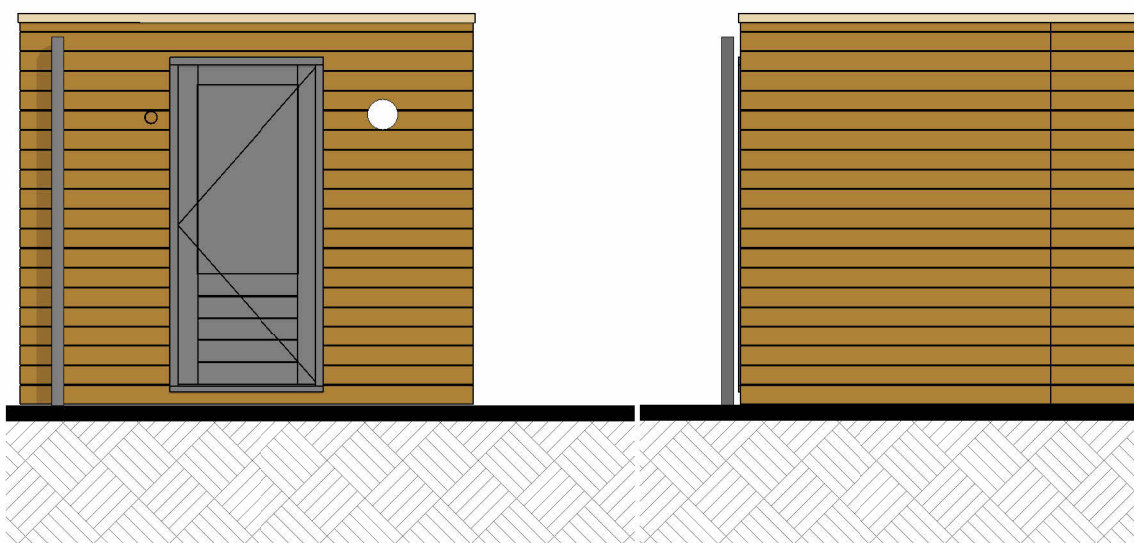

Voorgevel berging

Rechtergevel berging

SPECIAL 2

bnr 22

Onderdeel
speciaal gevelmateriaal
voegwerk
dakgaten
kozijnen
(incl draaiende delen)
voordeur
waterslagen
hwa
daktrim
goet

Materiaal
keramische tegel (24x56mm), verticaal
cement, verdiepte voeg
aluminium zetwerk
hout
hout
aluminium
voorzijde zink, achterzijde pvc
aluminium
zink

Kleur
42 donkergeel
lichtgrijs
RAL 9010 zuiverwit
RAL 9010 zuiverwit
RAL 9010 zuiverwit
RAL 9010 zuiverwit
naturol, grijs
donkergeel
naturol

bnr 23 t/m 26


Onderdeel
gevel metselwerk
voegwerk
kozijnen
(incl draaiende delen)
voordeur
laten/gevel dragers
waterslagen tpv metselwerk

Materiaal
baksteen wasserstrich EN1147,
waalformaat
cement, verdiepte voeg
hout
hout
staal, verzink en gepoedercoat
prefab beton

Kleur
lichtgrijs genuanceerd
lichtgrijs
RAL 7047 telegrijs 4
RAL 7044 zijdegrijs 4
lichtgrijs

dakbedekking
hwa
keramische dakpan
voorzijde zink, achterzijde pvc
naturol, grijs
donker, antraciet
naturol, grijs

kleuren zijn indicatief en kunnen afwijken van de werkelijkheid

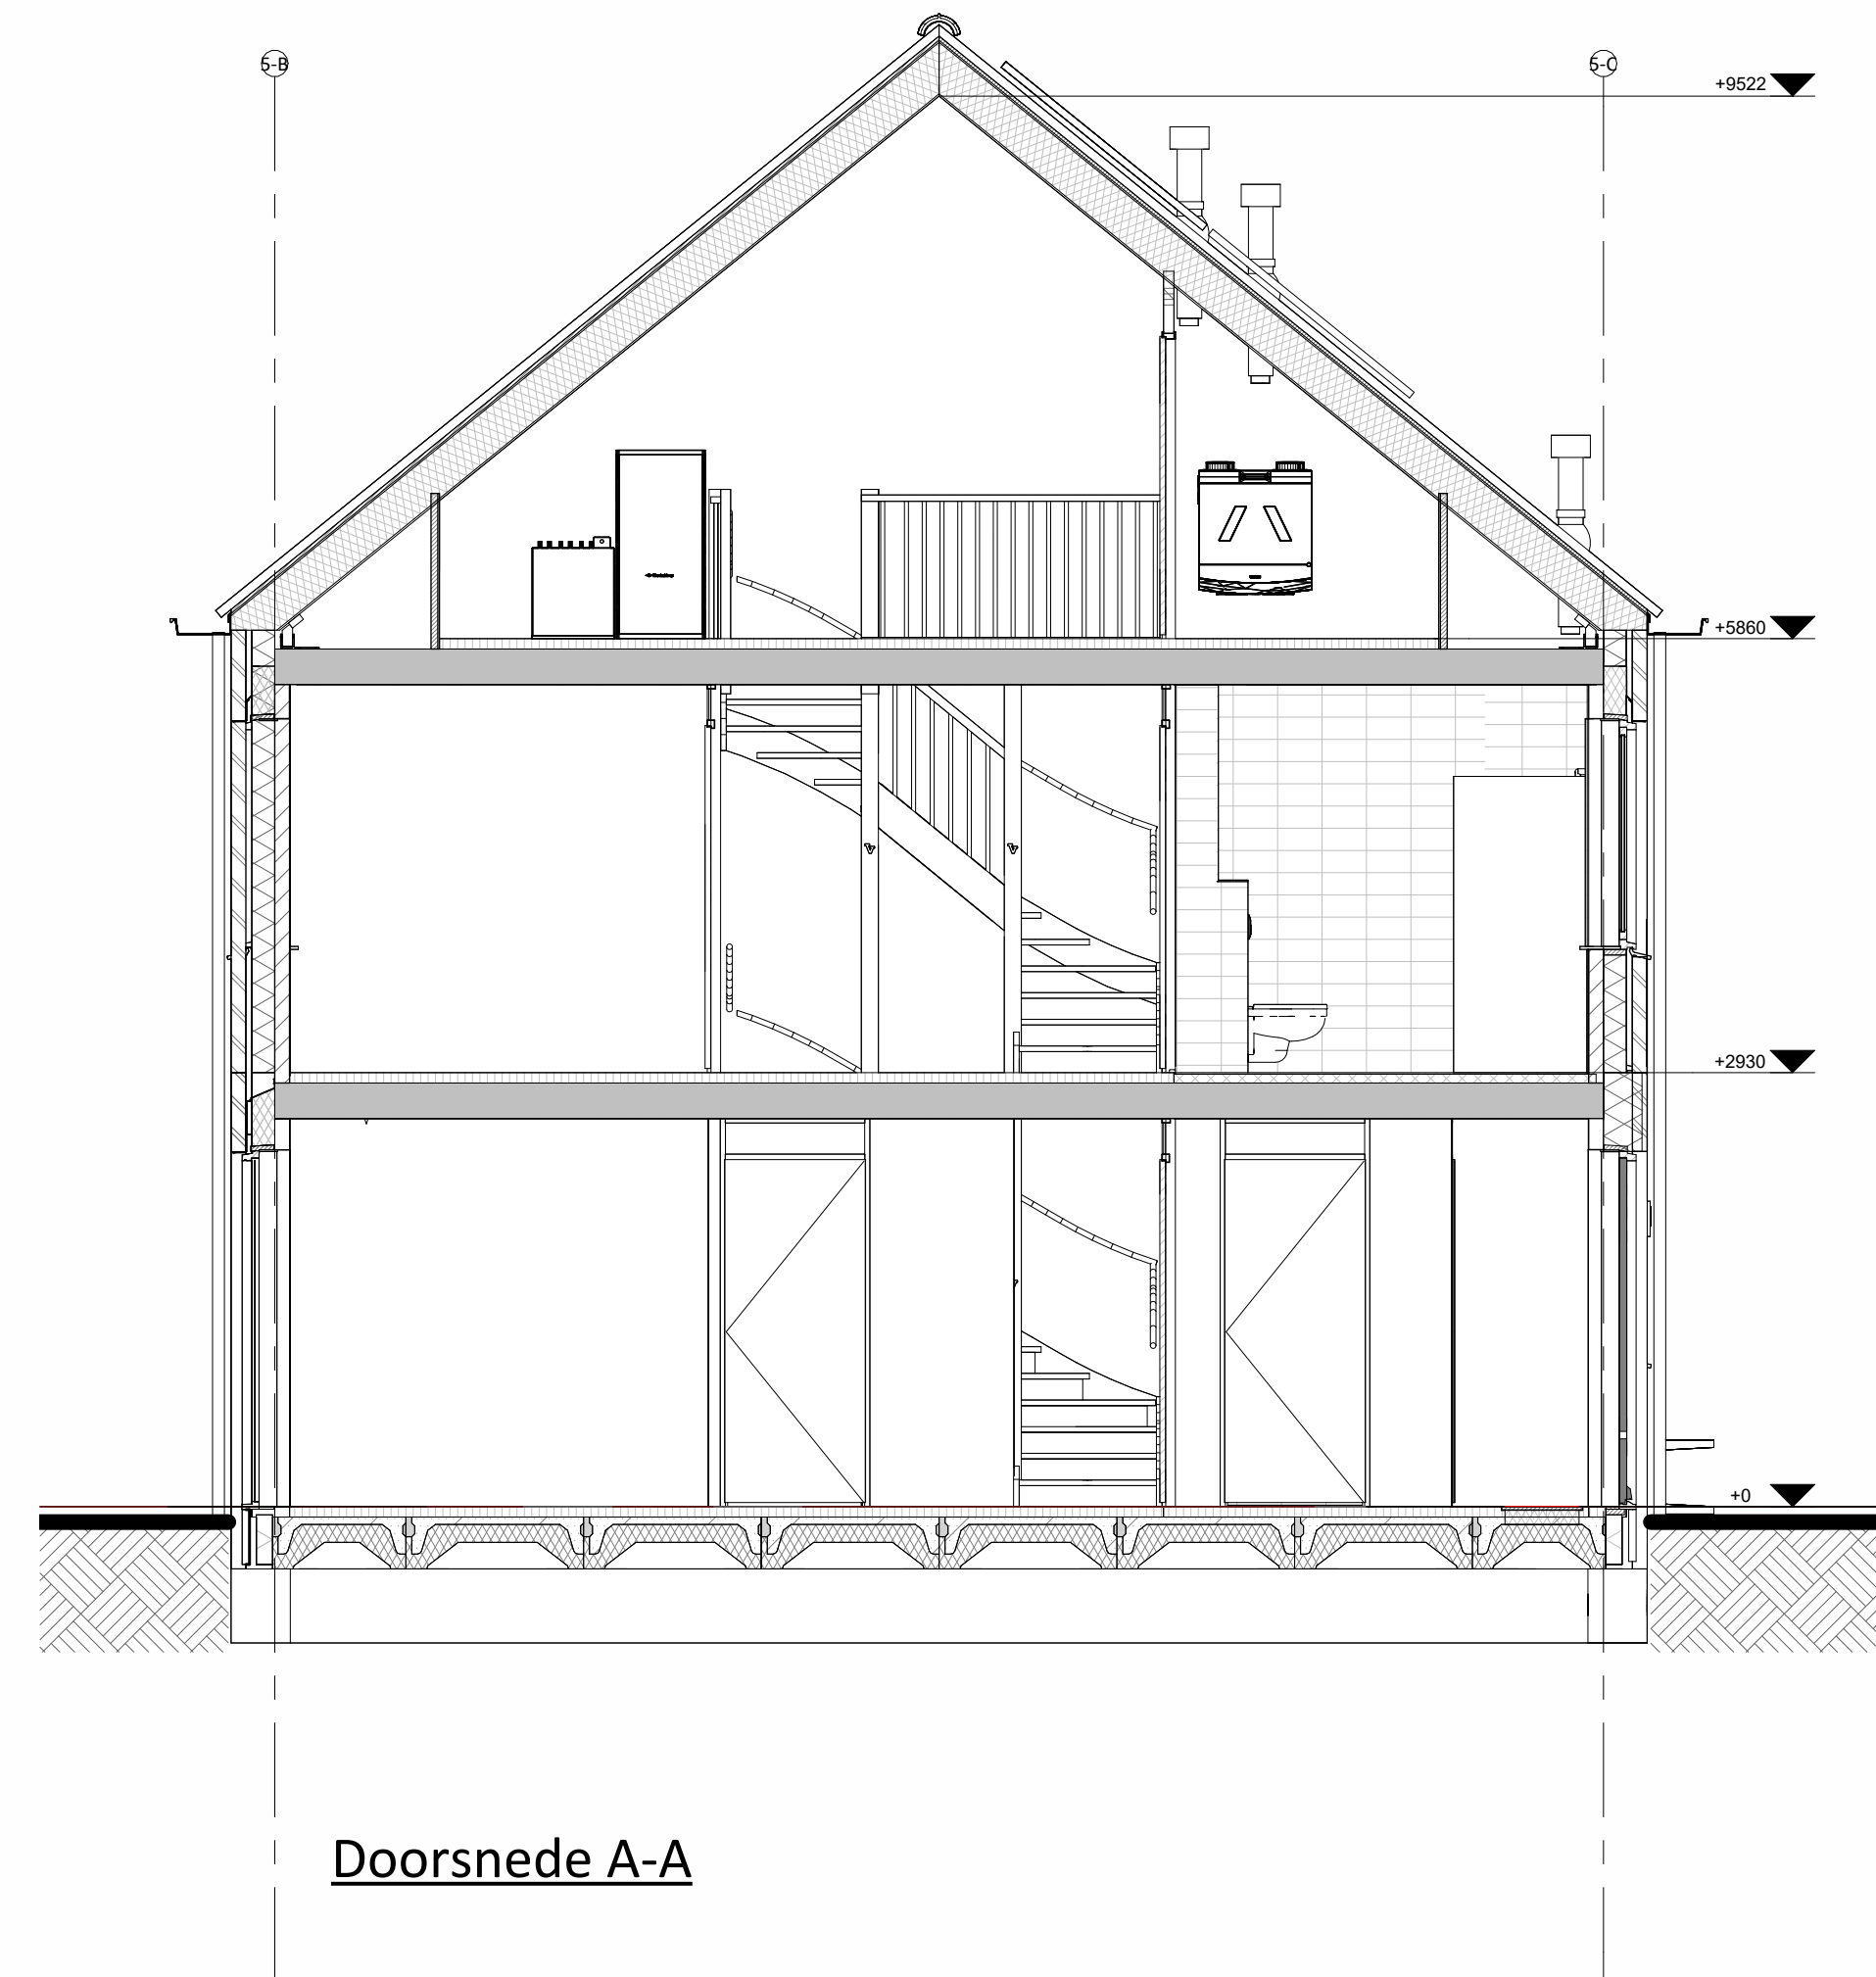

Doorsnede A-A

Hoogte (+v.l.)	Symbol	Omschrijving
		Groepenkast
Plafond		Centraaldoos t.b.v. lichtpunt zonder armatuur
2100		Wandlichtpunt zonder armatuur
1200		Beldrukker
2500		Schel
1500		Videofontoestel
Plafond		Rookmelder optisch
1050		Enkelpolige schakelaar
1050		Enkelpolige schakelaar met wandcontactdoos
1050		Serieschakelaar
1050		Wisselschakelaar
1050		Kruisschakelaar
300		Loze leiding
300		CAI aansluitpunt
300		UTP aansluitpunt
300		Enkele wandcontactdoos
300		Dubbele wandcontactdoos
300		Wandcontactdoos 2-voudig opbouw
300		Wandcontactdoos 2-voudig opbouw Vloerverwarming
300		E-RAD - Elektr. radiator badkamer 260+VL
300		WP - Wasmachine n.t.b.
300		WM - Wasmachine 1200+VL
300		WD - Wasdroger 1200+VL
1500		CO2 Sensor (t.b.v. ventilatie systeem)
1500		Thermostaat RF
1700		Centraal aardpunt badkamer
1700		Aardmat
Plafond		Ventilatie Afzuig-ventiel
Plafond		Ventilatie Inblaas-ventiel
		WTW unit
		Verdelers vloerverwarming



Kronenberg 1
5957 118 Tervuren
T: 033 - 372 35 00
E: info@remmersbouwgroep.nl
W: www.remmersbouwgroep.nl

onderdeel: Verkooptekening bnr 23
project: 52 woningen, Markant Fase 1 Zevenbergen
opdrachtgever: Markvelden-Noord VOF

datum: 24-04-2026
schaal: 1:50/100
afmeting: A0
status: DEFINITIEF
projectleider: -
geleidend: jk
fase: DO
werknummer: 422440
bladnummer: VK_23A