



bnr 51 t/m 54	Onderdeel	Materiaal	Kleur
	speciaal gevelmateriaal	verticale houten beschieting	zwart
	gevel metselwerk	baksteen wasserstrich EN1174, waalformaat	beige genuanceerd
	voegwerk	cement, verdiepte voeg	lichtgrijs
	kozijnen (incl draaiende delen) in metselwerk	hout	RAL 9001 cremewit
	kozijnen (incl draaiende delen) in hout	hout	RAL 7021 zwartgrijs
	voordeur	hout	RAL 9001 cremewit
	lateien/geveldragere	staal, verzink en gepoedercoat	RAL 1015 licht voor
	waterslagen tpv metselwerk	prefab beton	lichtgrijs
	waterslagen tpv hout special	aluminium	RAL 7021 zwartgrijs
	zigevel bnr 51		
	dakbedekking	keramische dakpan	donker, antraciet
	hwa	voorzijde zink achterzijde pvc	natuur, grijs
	veranda	massief hout, douglas	zwart


kleuren zijn indicatief en kunnen afwijken van de werkelijkheid

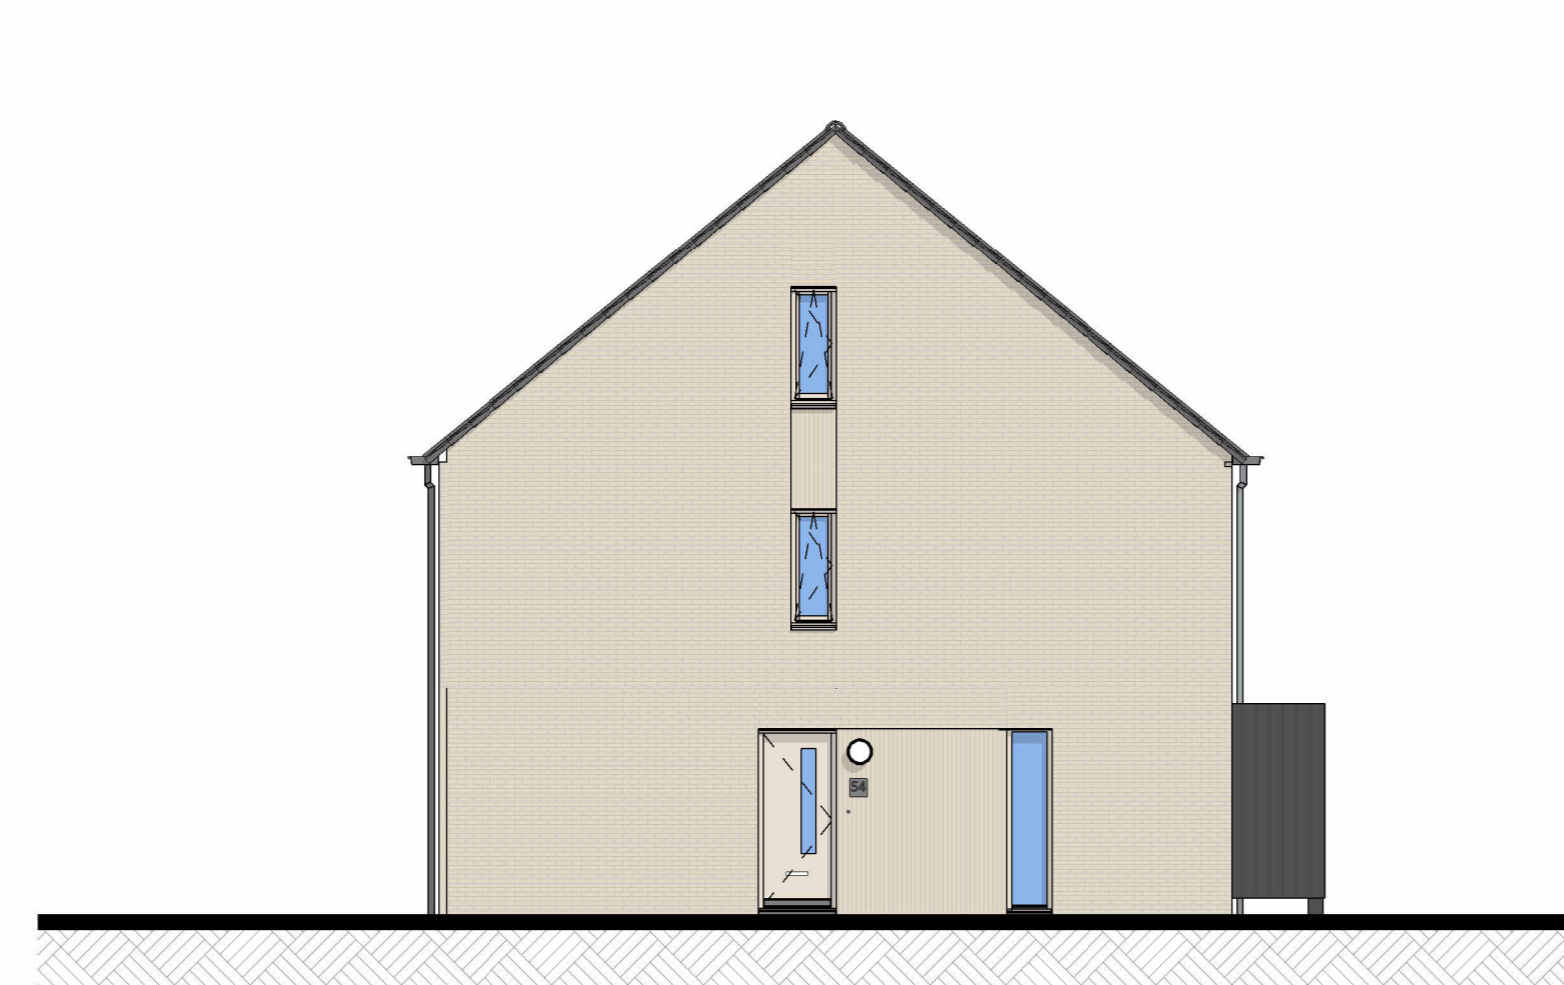

Linkergevel

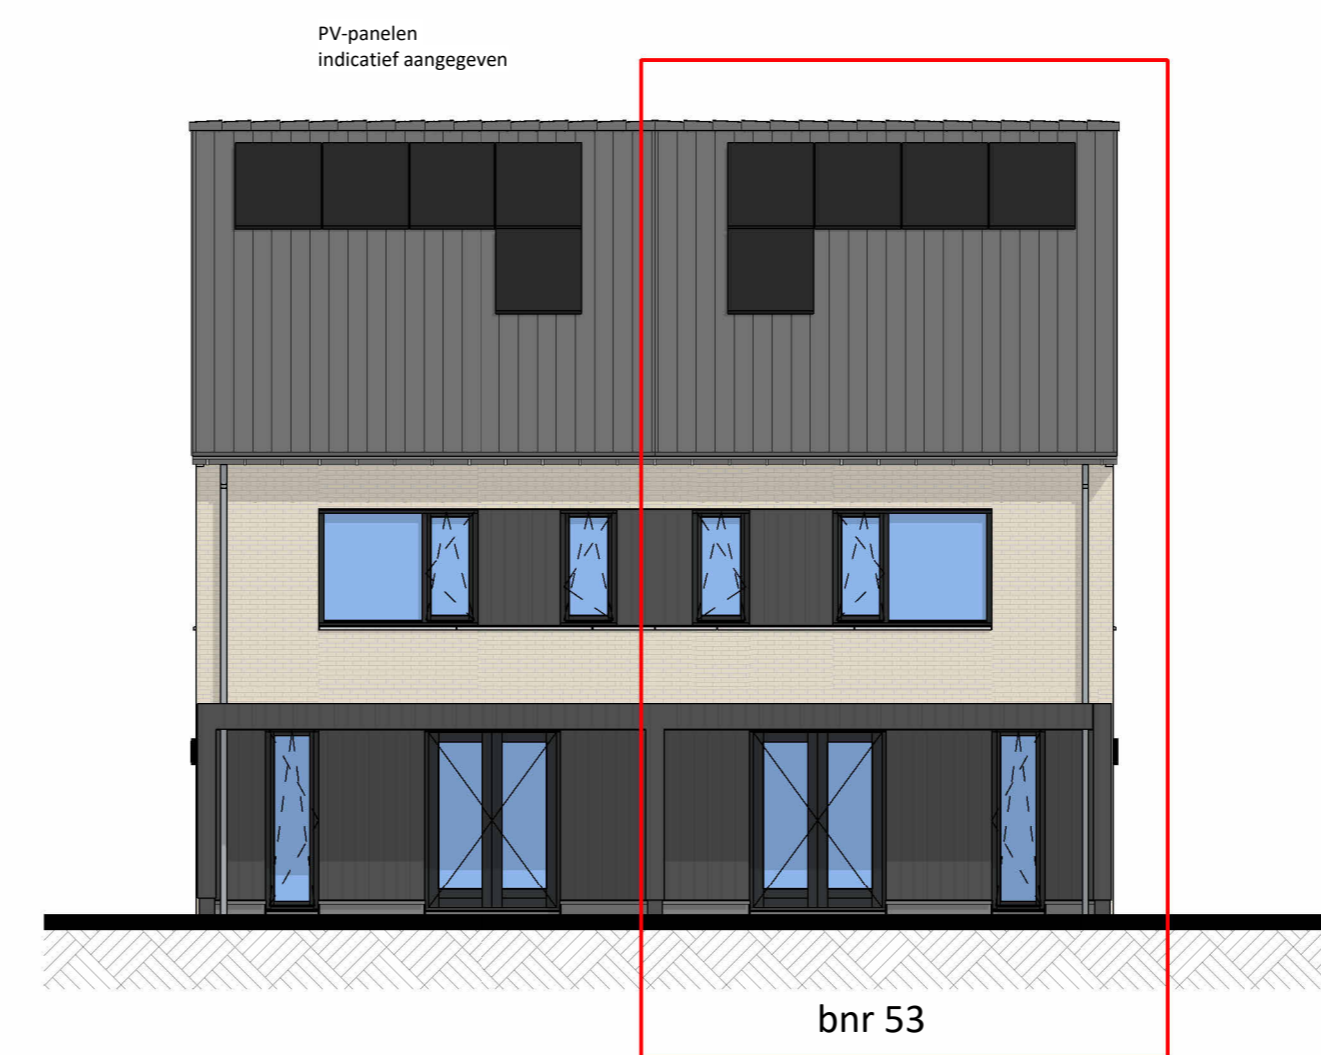


Voorgevel

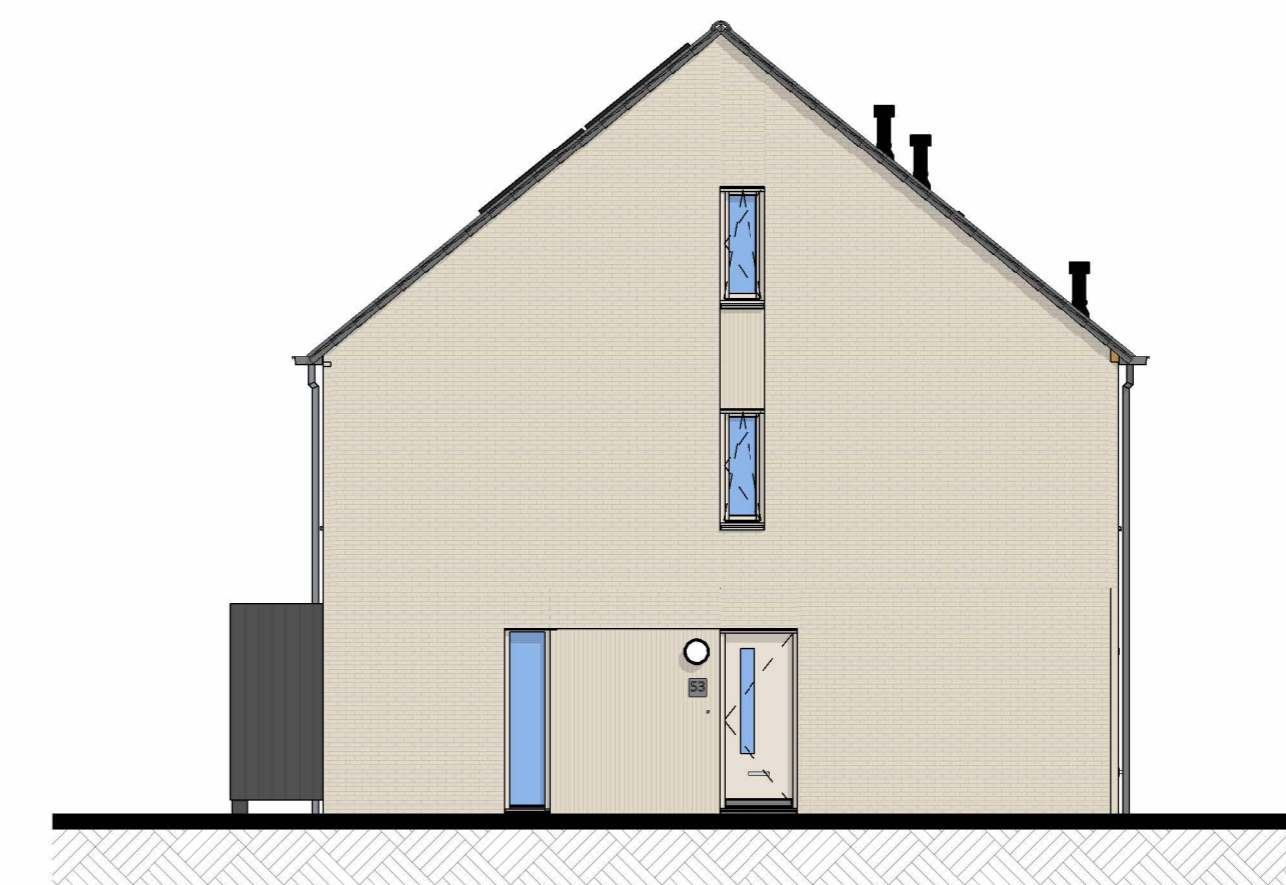


bnr 53

Rechtergevel

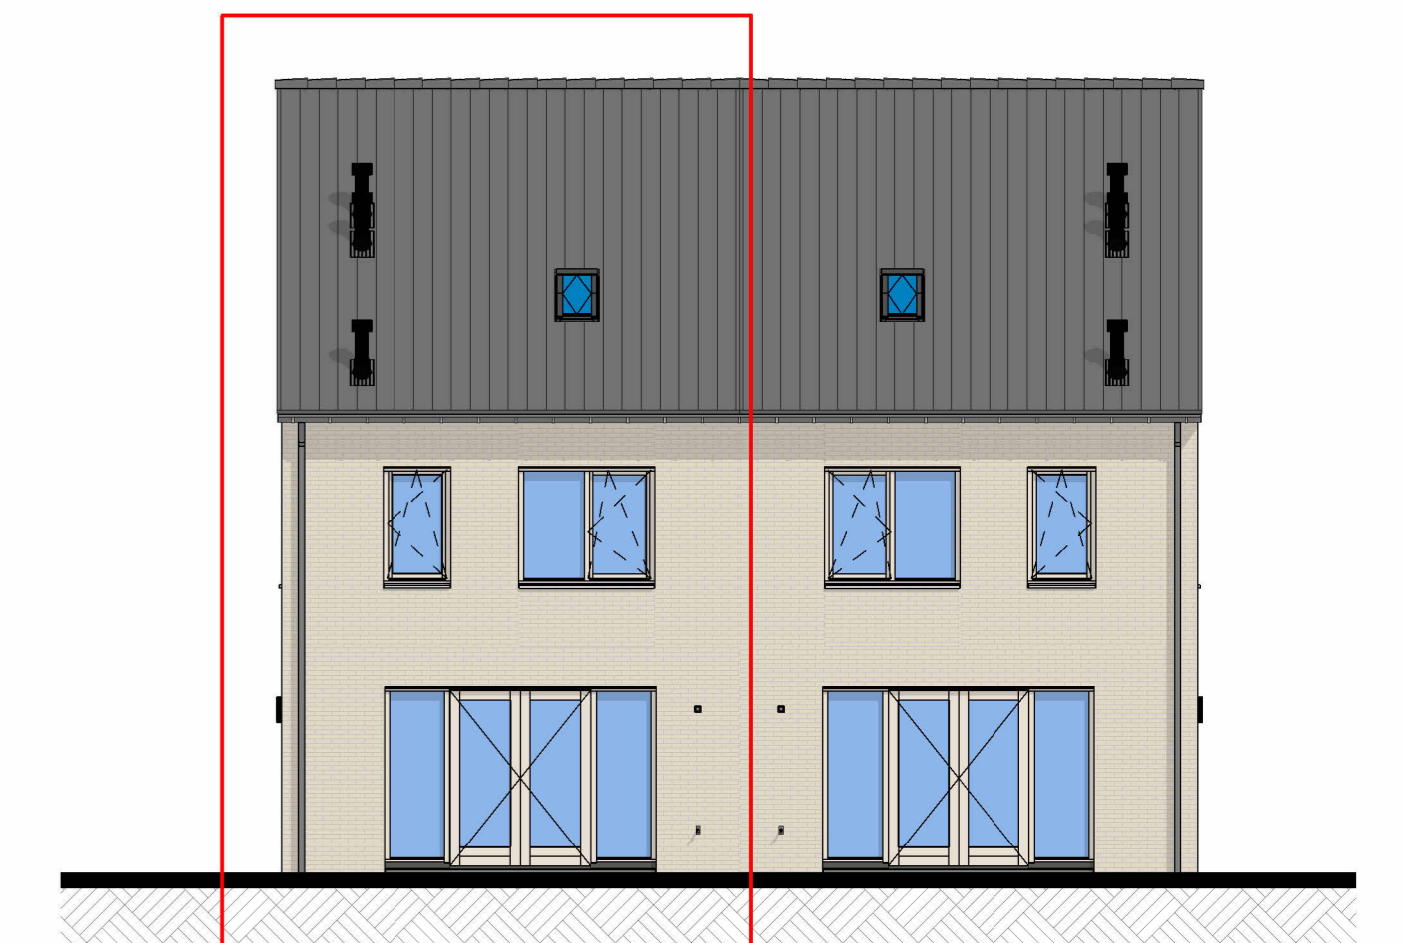

bnr 53


Achtergevel

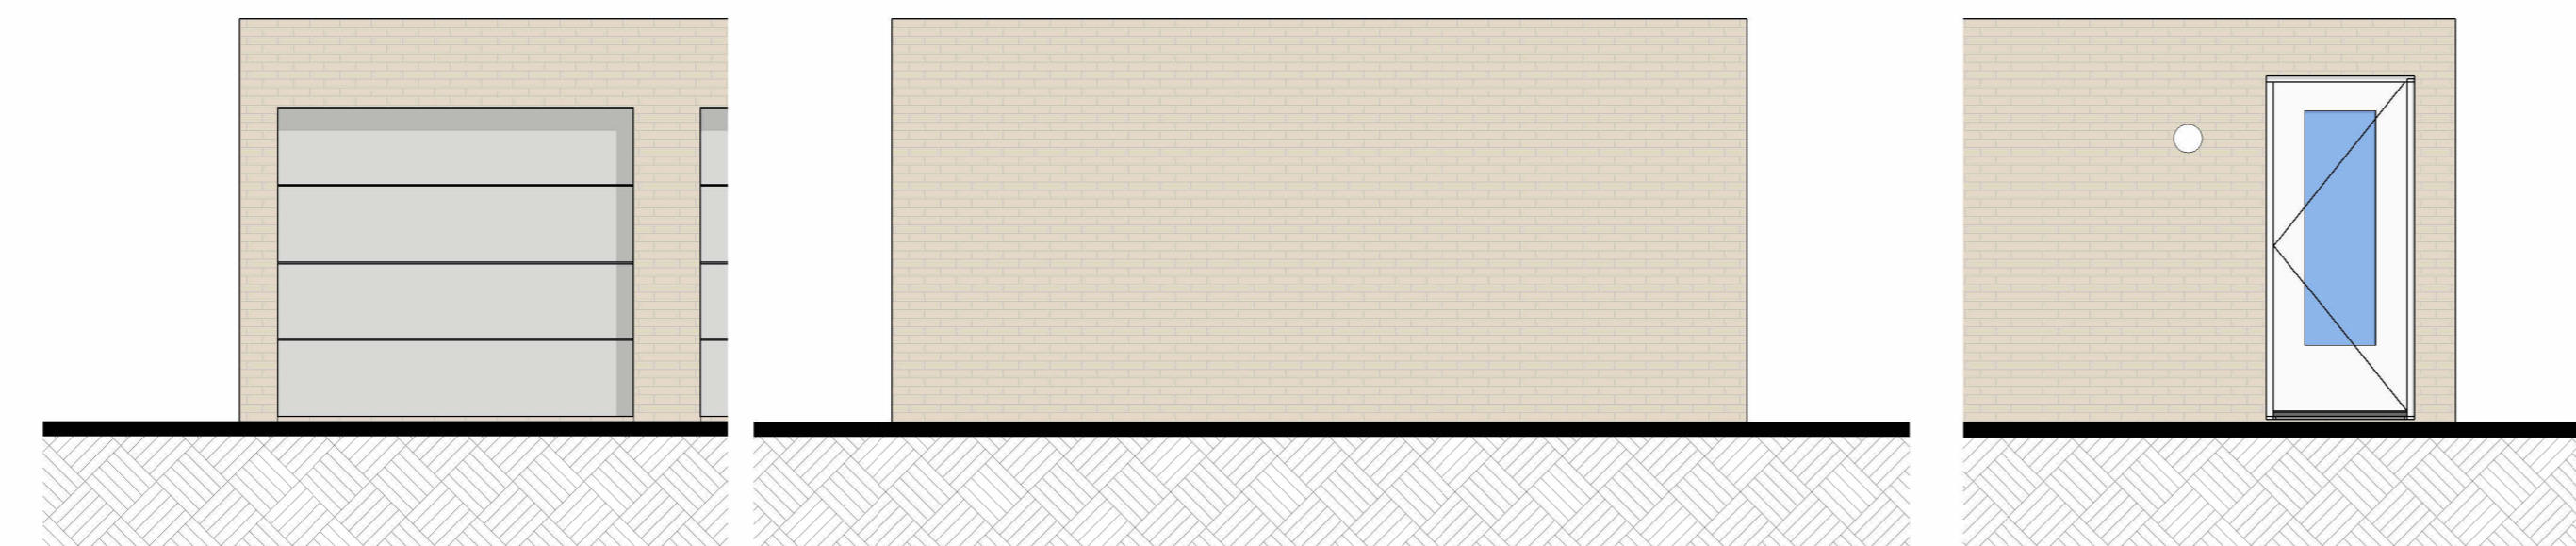



Voorgevel berging

Zijgevel berging

Achtergevel berging

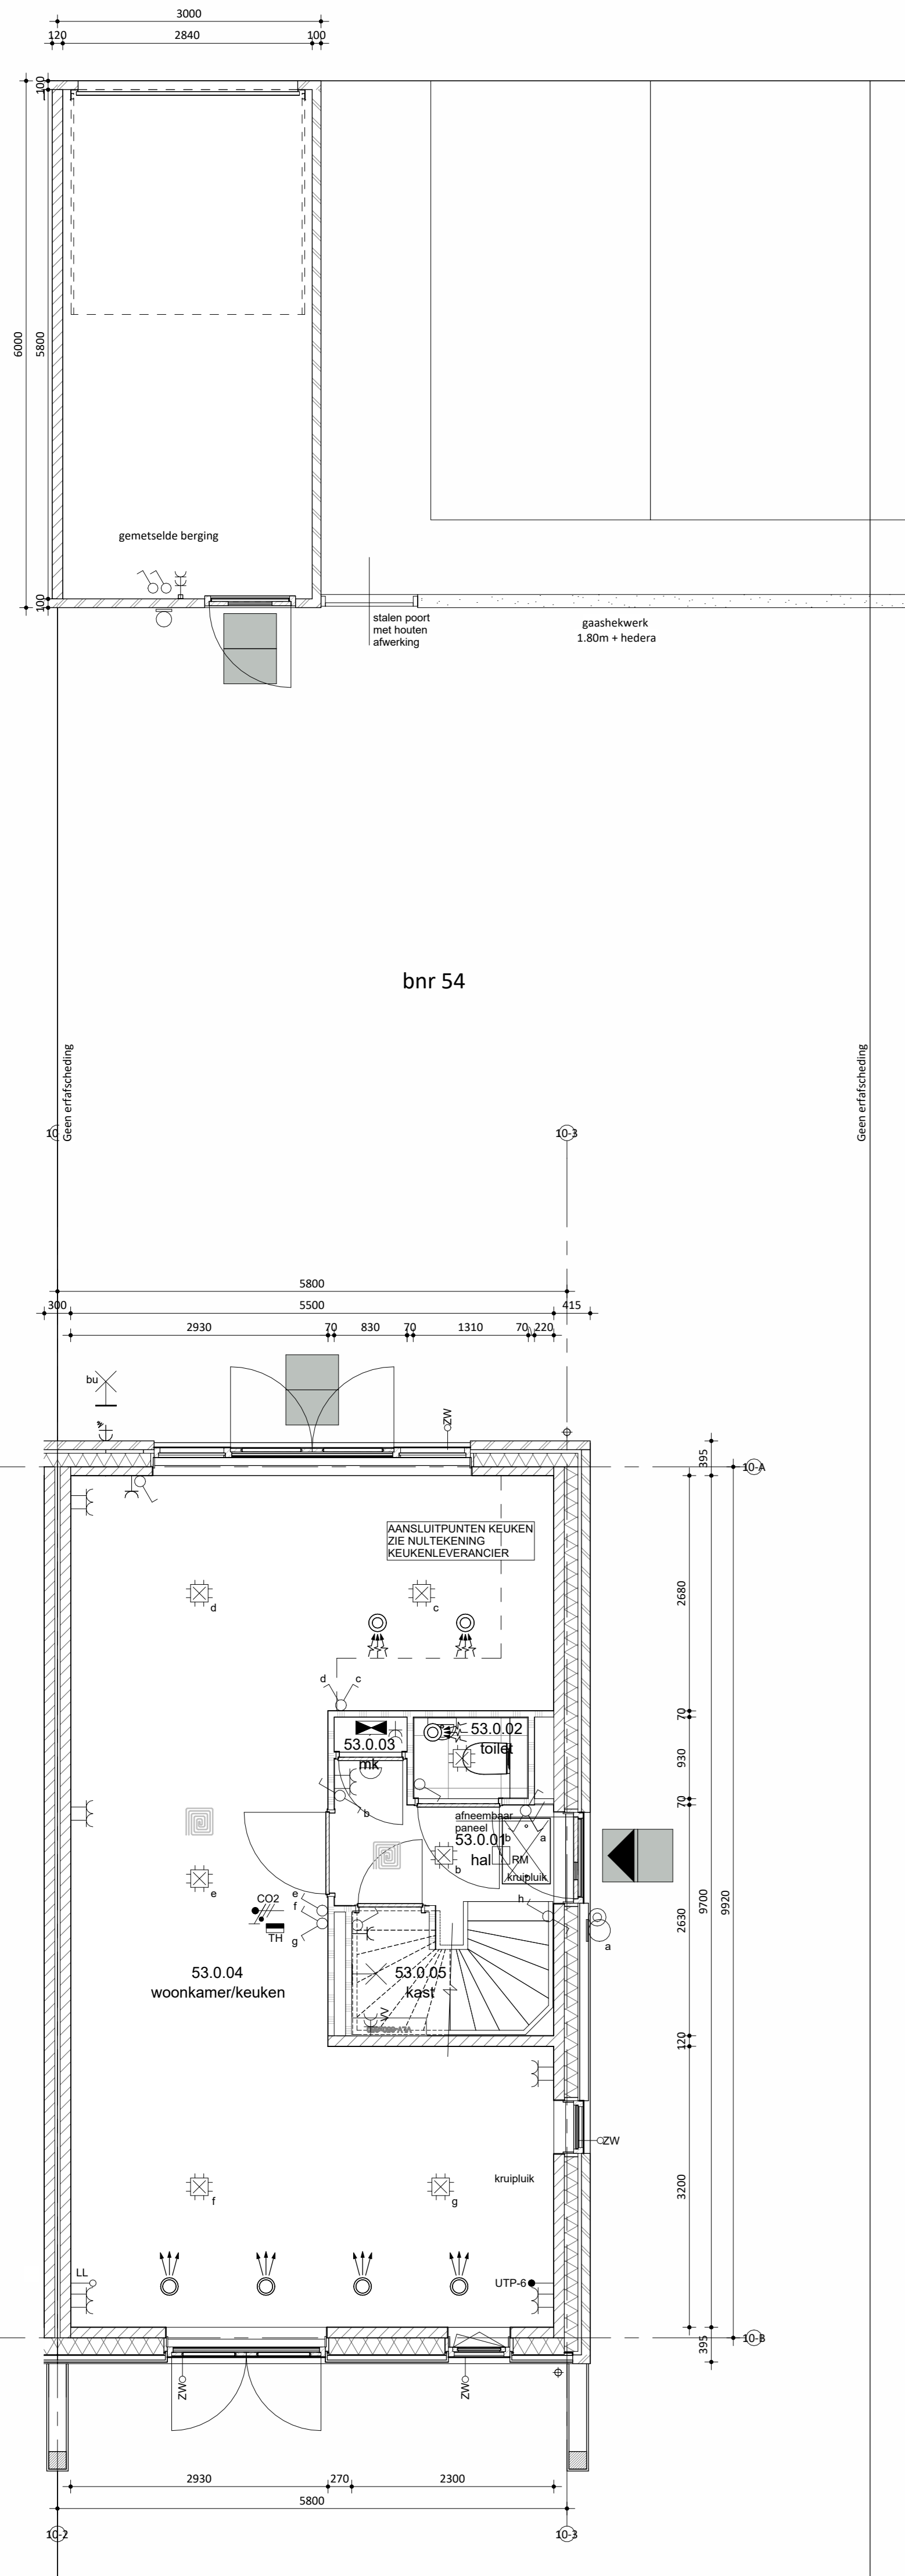

bnr 54

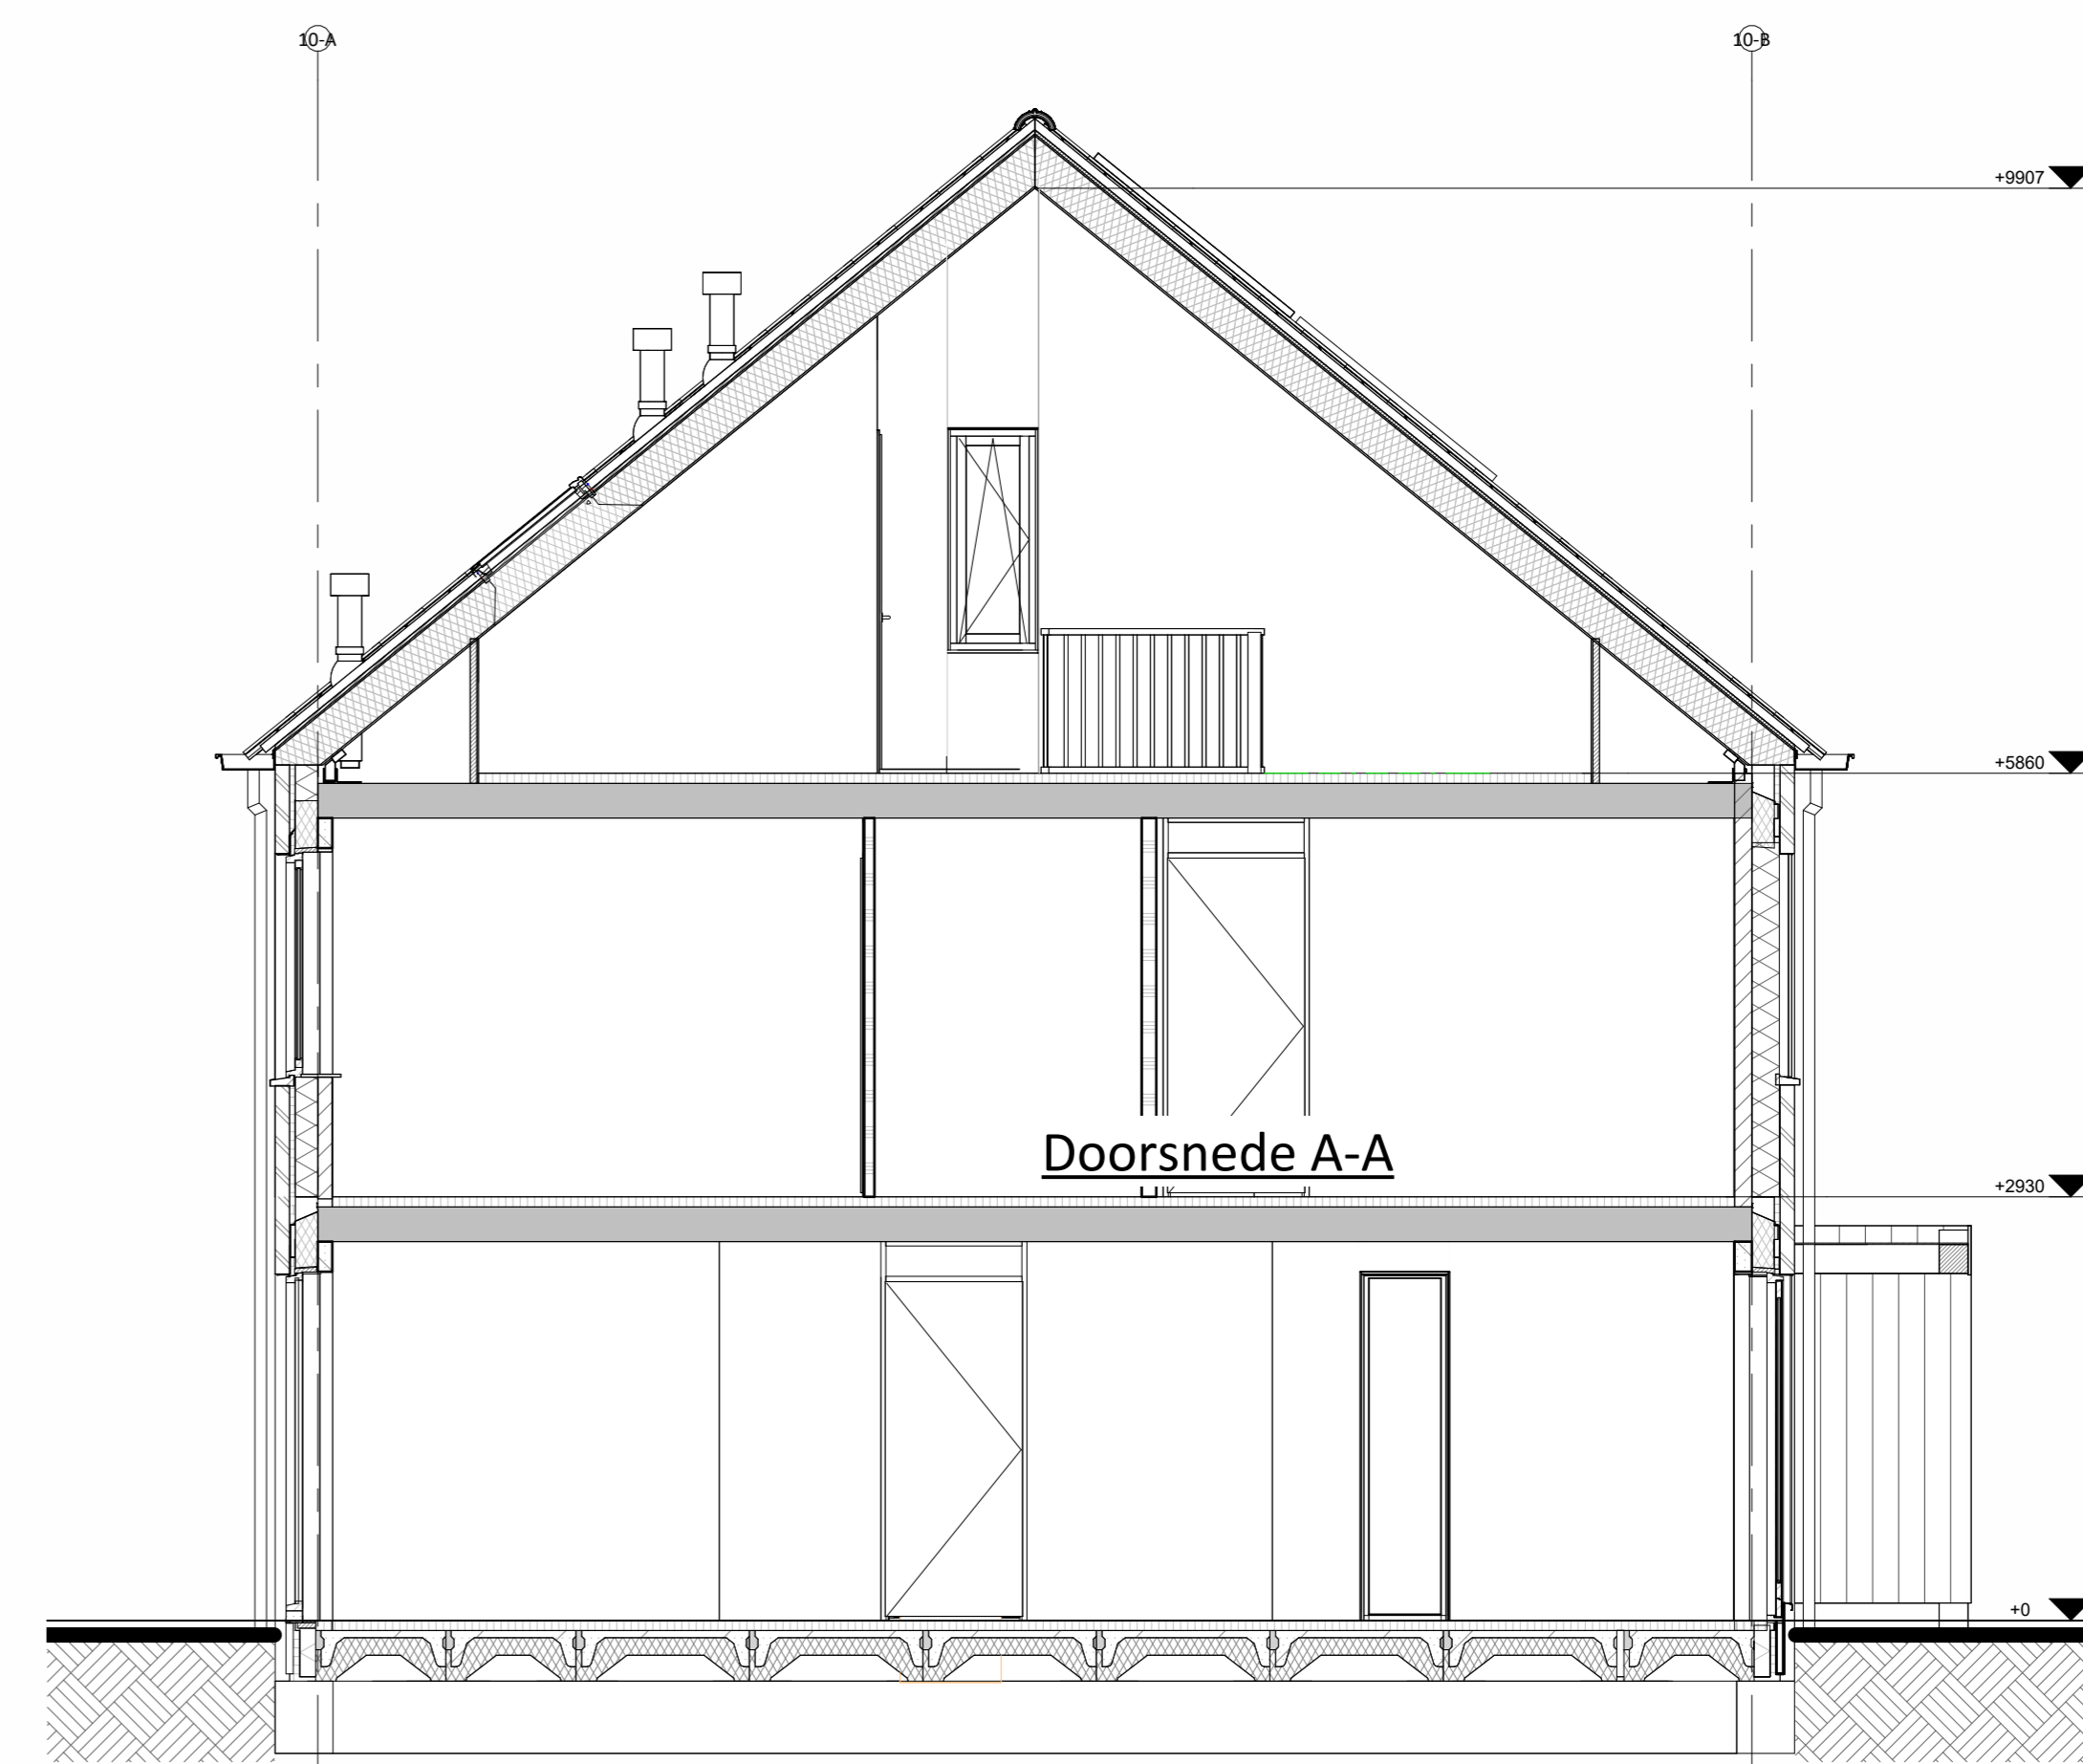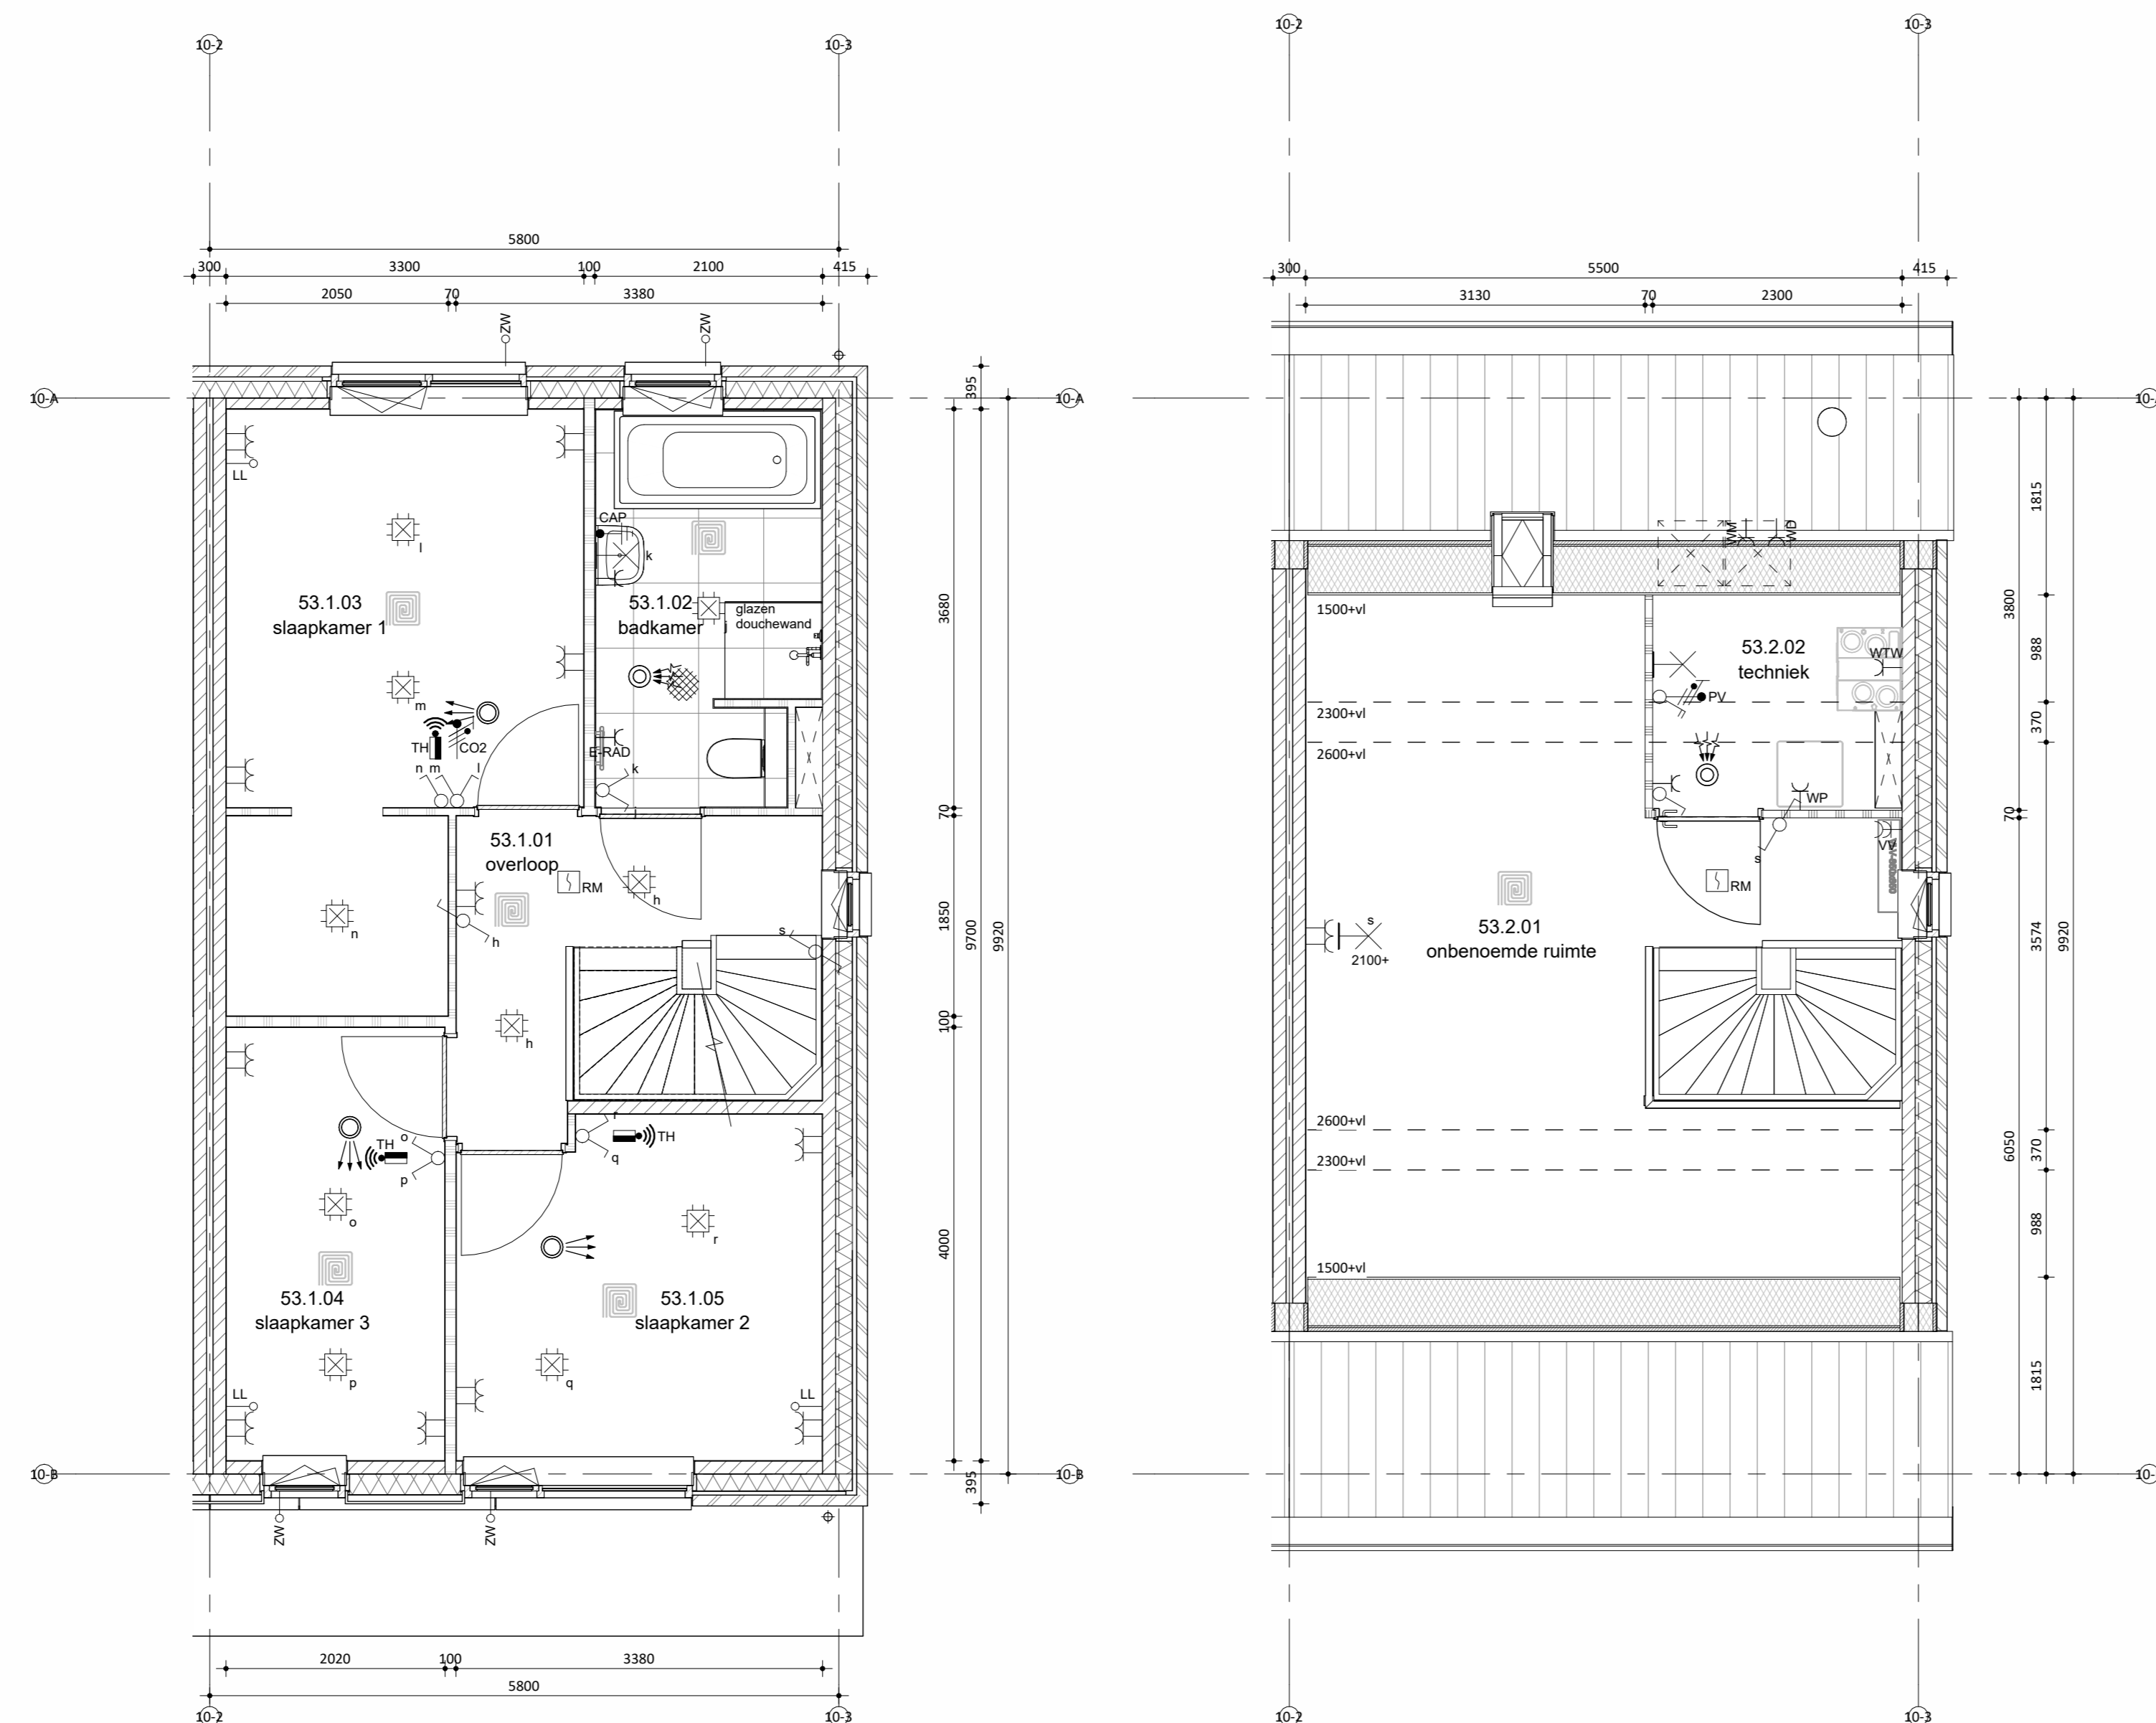

Doorsnede A-A

Hoogte (+v.l.)	Symbol	Omschrijving
		Groepenkast
		Centraaldoos t.b.v. lichtpunt zonder armatuur
2100		Wandlichtpunt zonder armatuur
1200		Beldrukker
2500		Schel
1500		Videofontcoestel
		Roommelder optisch
1050		Enkelpolige schakelaar
1050		Enkelpolige schakelaar met wandcontactdoos
1050		Serieschakelaar
1050		Wisselschakelaar
1050		Kruisschakelaar
300		Loze leiding
300		Loze leiding Zonwering
300		CAI aansluitpunt
300		UTP aansluitpunt
300		Enkele wandcontactdoos
300		Dubbele wandcontactdoos
		Wandcontactdoos 2-voudig opbouw
		Wandcontactdoos 2-voudig opbouw Vloerverwarming
		E-RAD - Elektr. radiator badkamer 260+VL
		WP - Wasmachine n.l.b. 1200+VL
		WM - Wasmachine 1200+VL
		WD - Wasdroger 1200+VL
1500		CO2 Sensor (t.b.v. ventilatie systeem)
1500		Thermostaat RF
1700		Centraal aardpunt badkamer
1700		Aardmat
		Ventilatie Afzuig-ventiel
		Ventilatie Inblaas-ventiel
		WTW unit
		Verdelersysteem VV-ventiel



Situatie
schaal 1:1000

Maatvoering in het werk te controleren.
De technische omschrijving prevaleert op de tekeningen.
wijzigingen:

Kruisweg 1
5917 TH Terenure
T: 013 - 972 82 00
E: info@remmersbouwgroep.nl
W: www.remmersbouwgroep.nl

onderdeel: Verkooptekening bnr 53
project: 52 woningen, Markant Fase 1 Zevenbergen

opdrachtgever: Markvelden-Noord VOF

datum: 24-04-2026 status: DEFINITIEF werknummer: 422440
schaal: 1:50/100 projectleider: - fase: bladnummer:
afmeting: A0 getekend: jk DO VK_53