



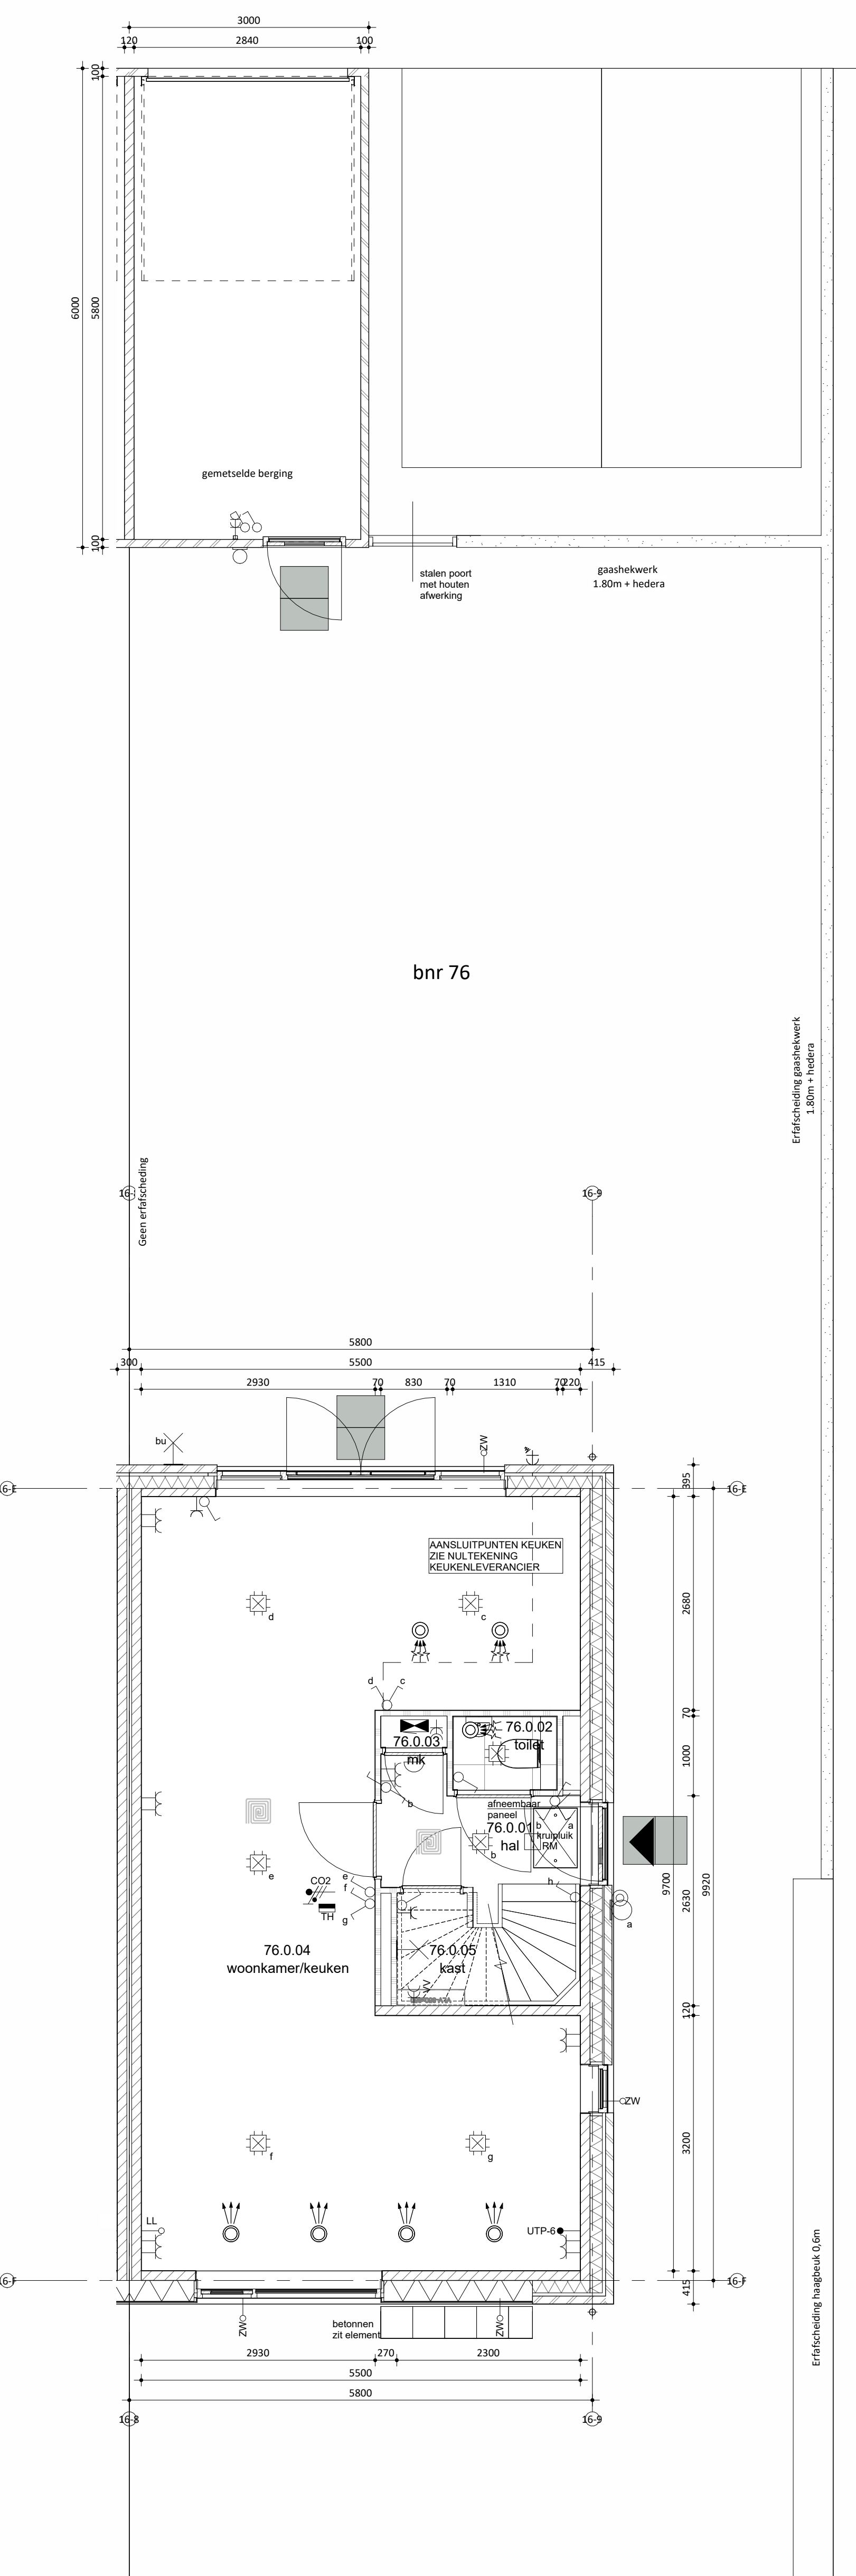

Begane grond

Eerste verdieping


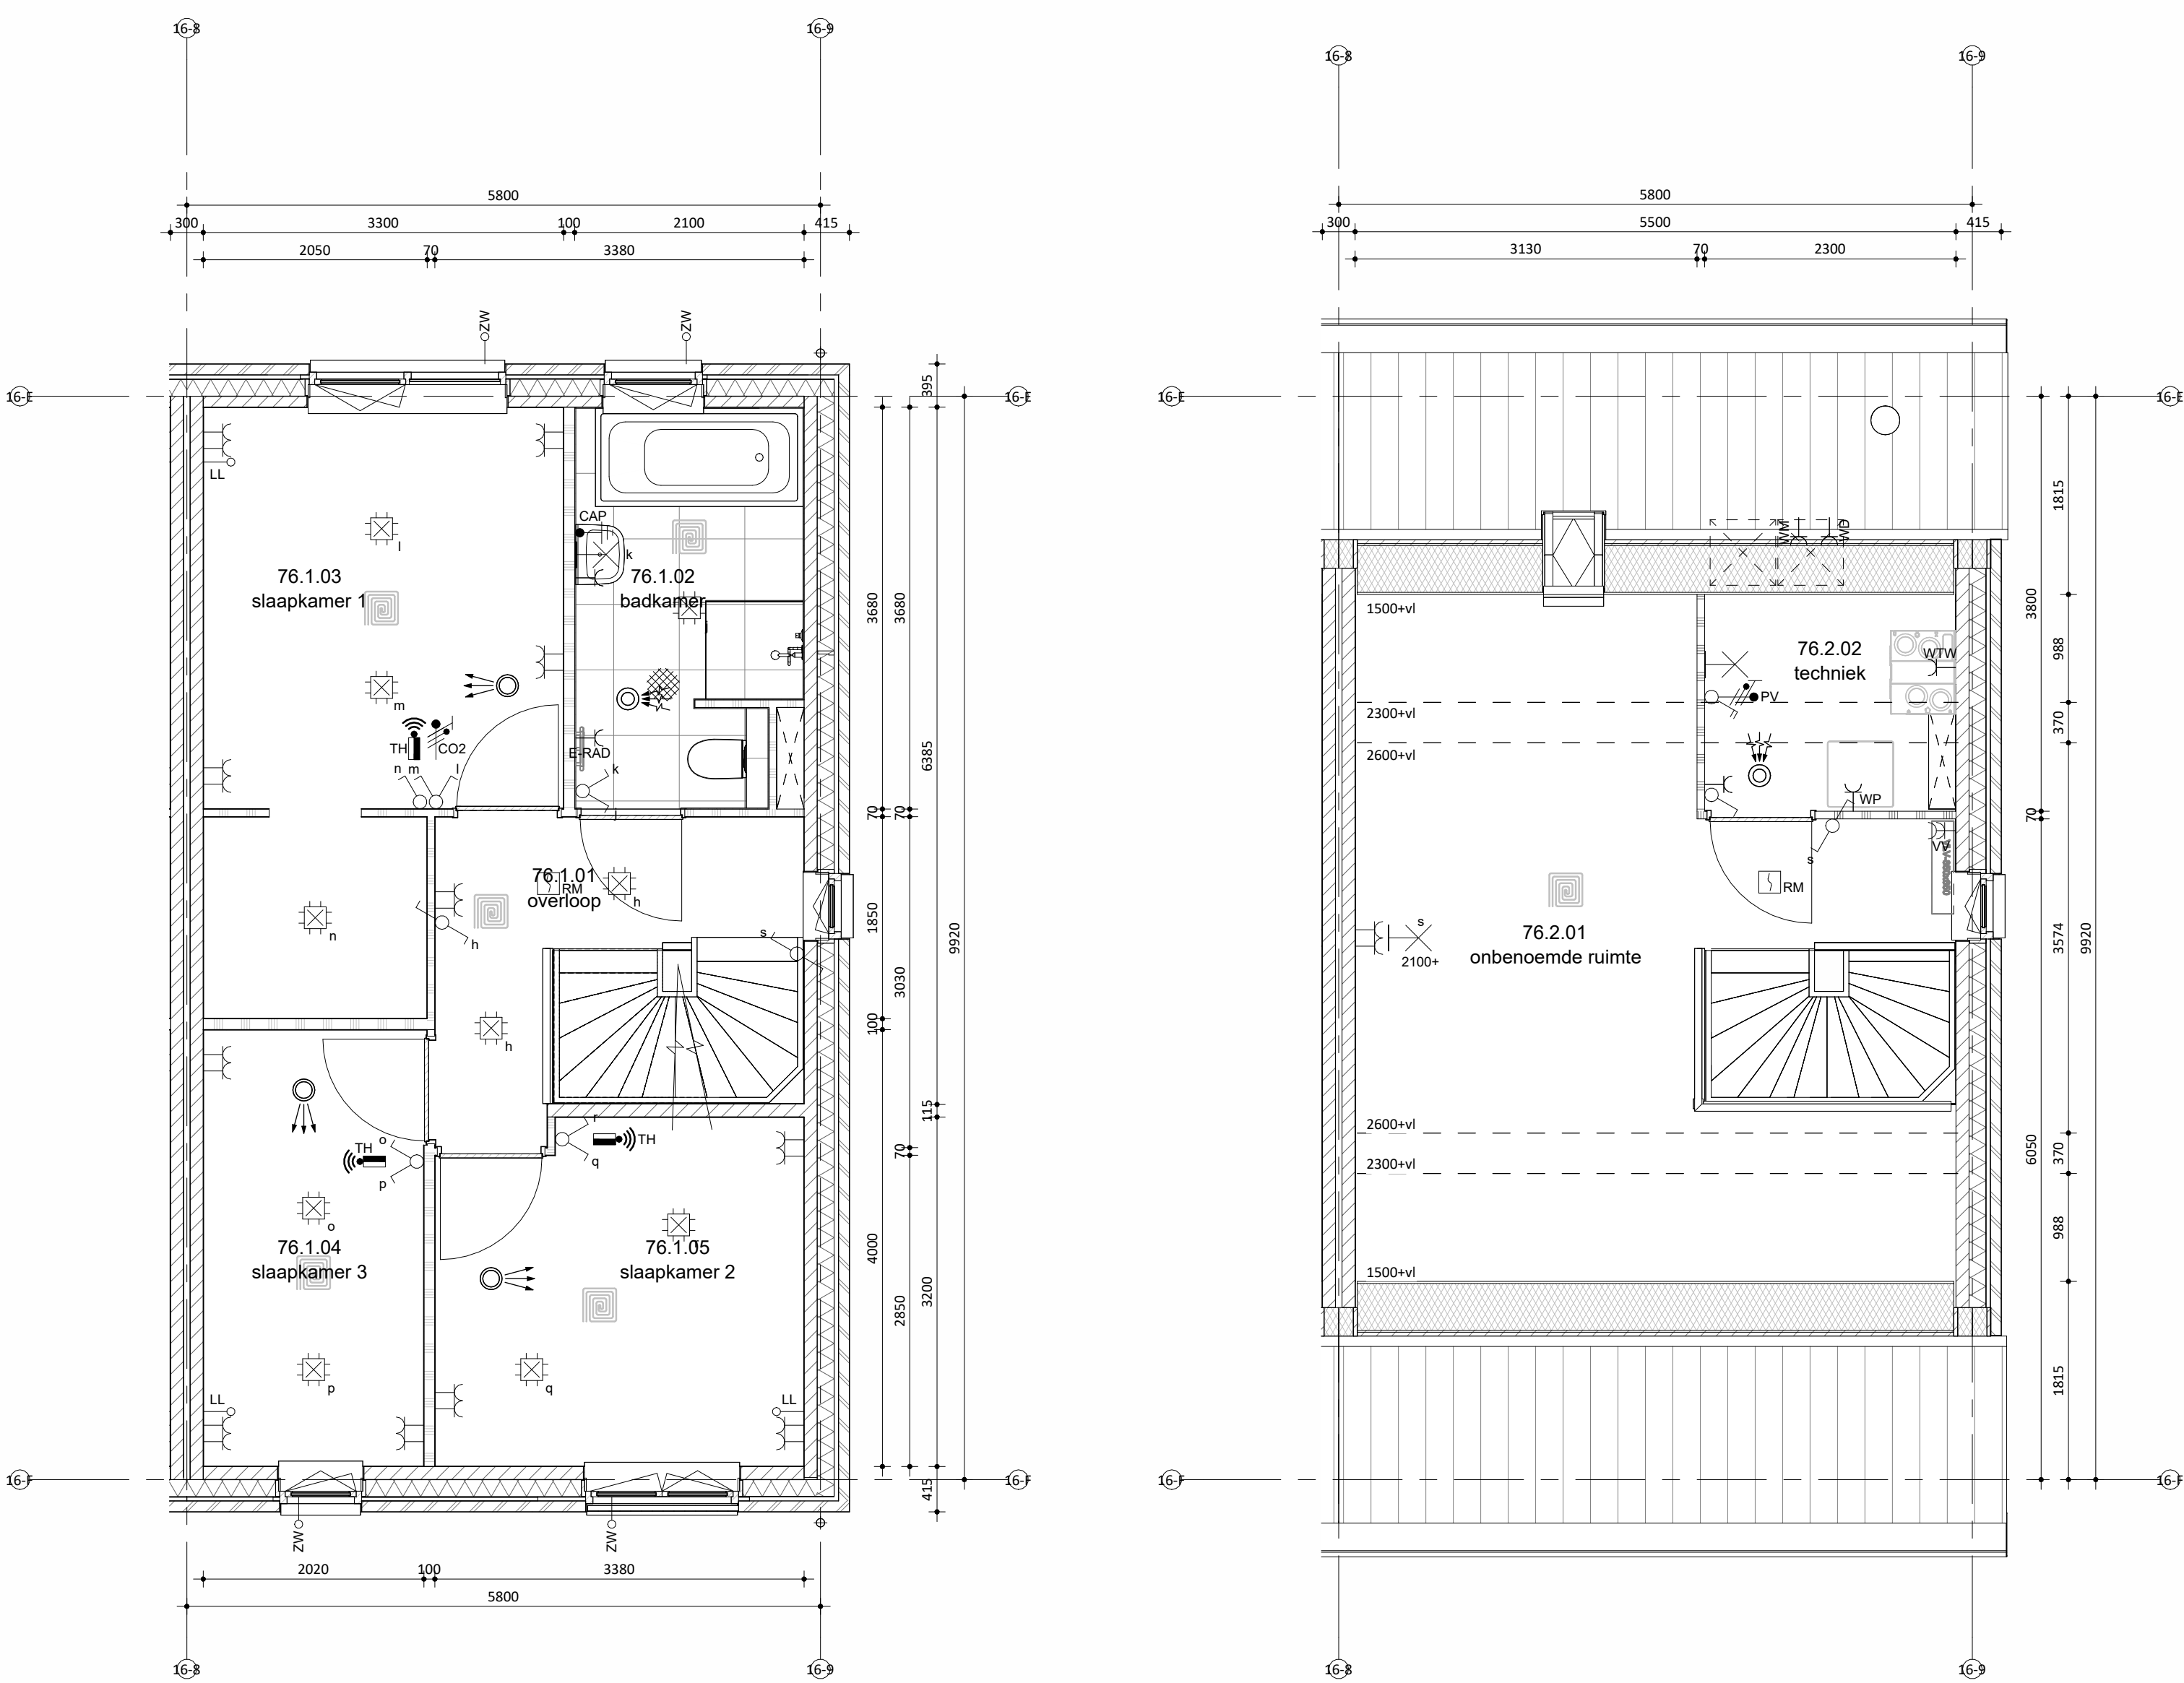


Tweede verdieping



Situatie

schaal 1:1000

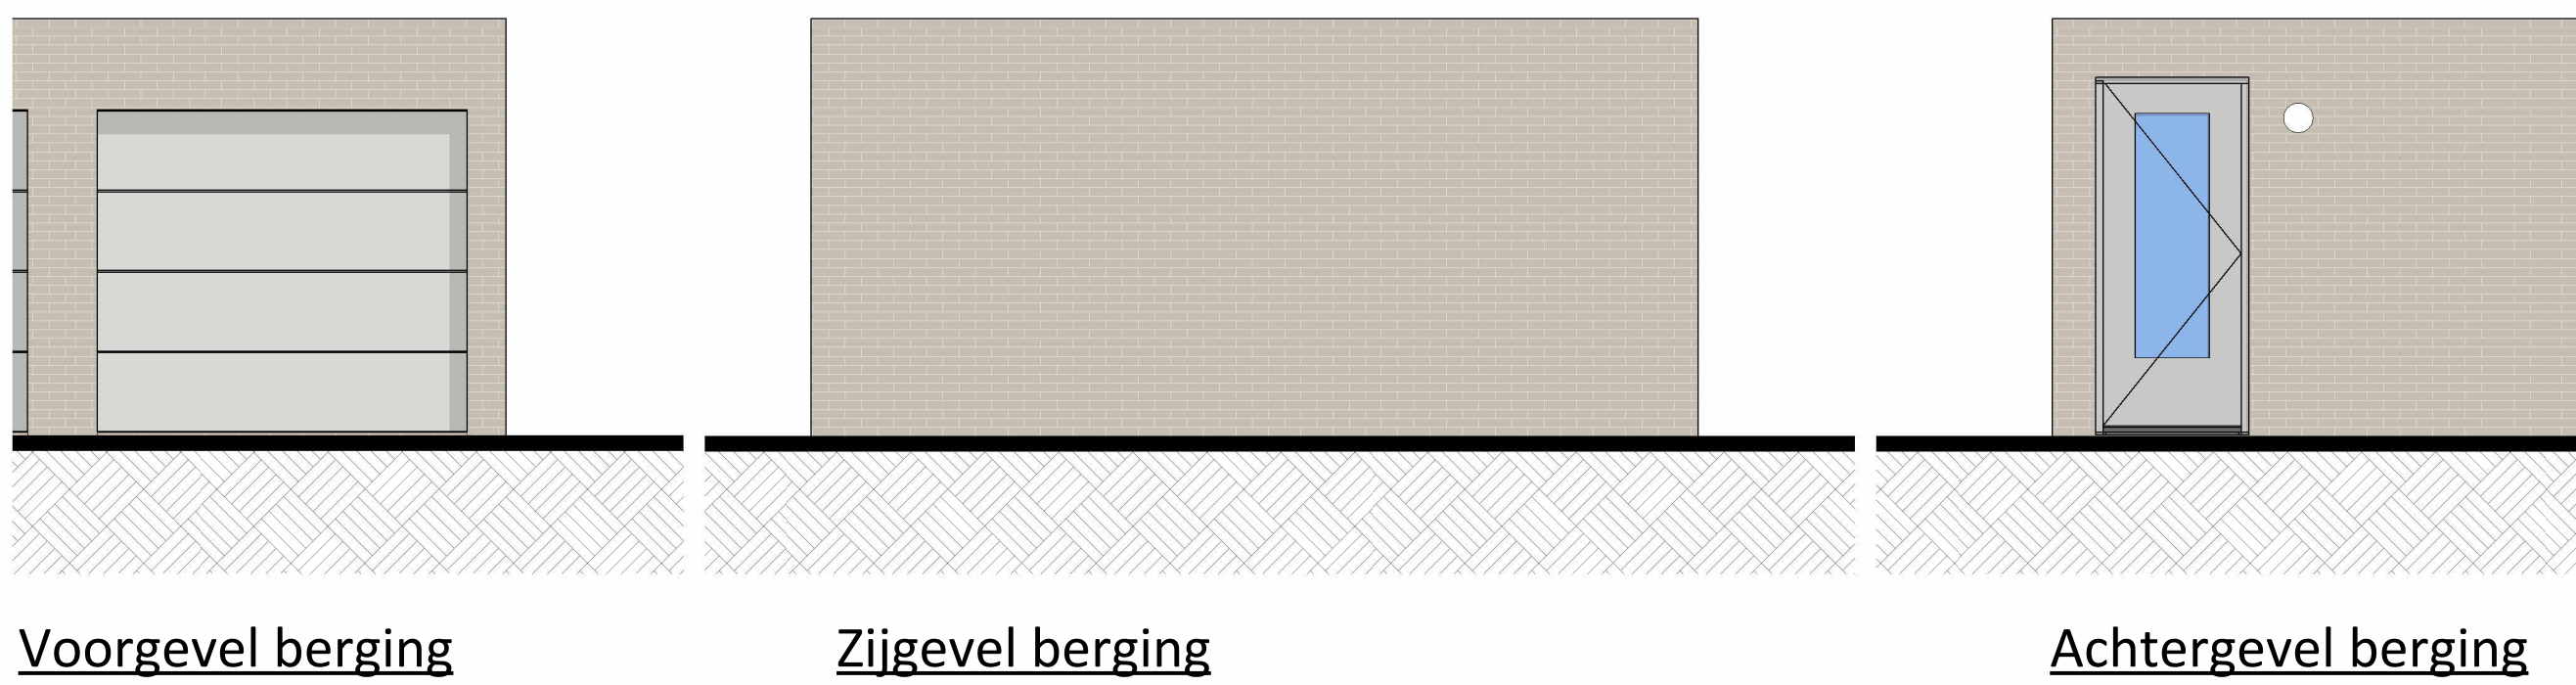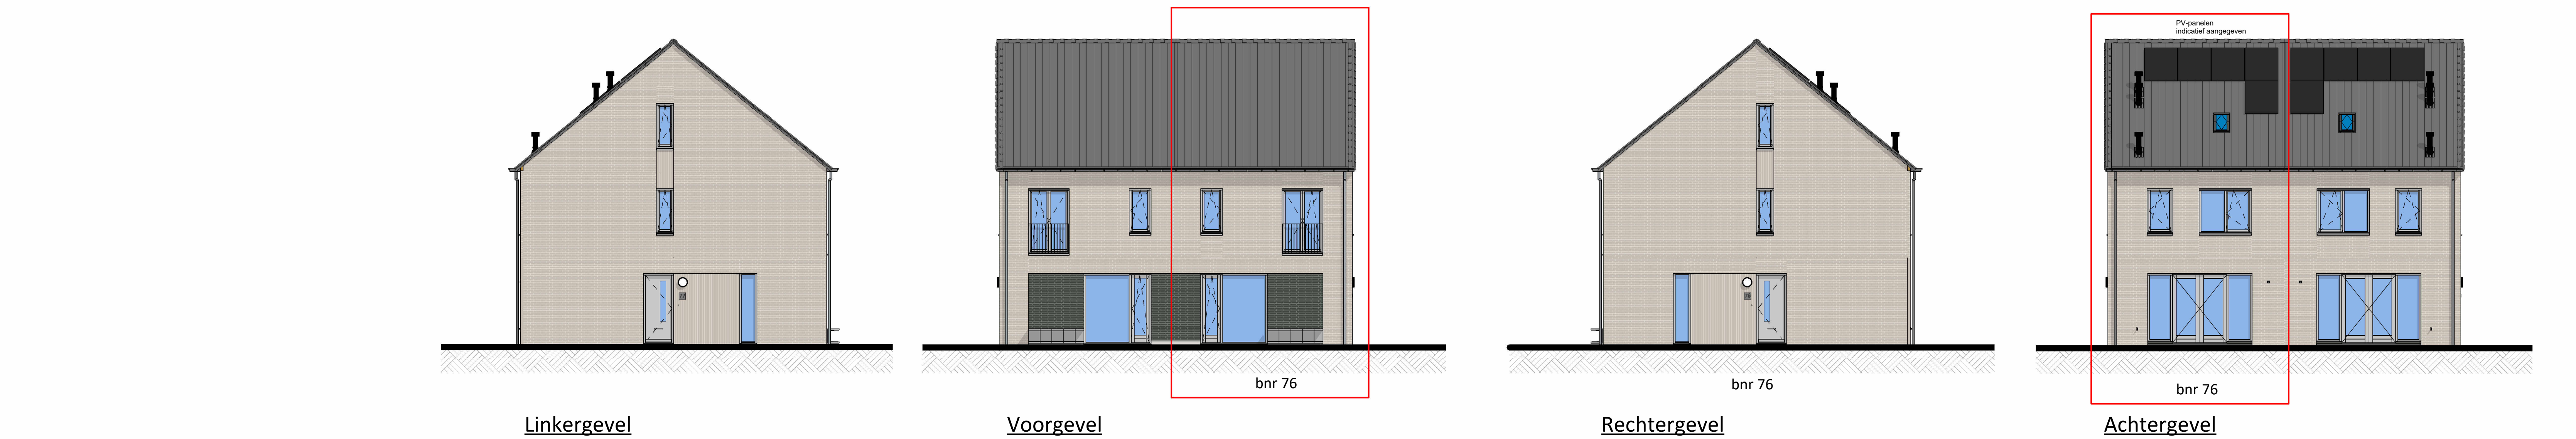


bnr 76 t/m 81
Onderdeel
speciaal gevelmateriaal
voegwerk
gevel metselwerk
voegwerk
kozijnen
voordeur
lateien/gevel dragers
waterslagen tpv metselwerk
waterslagen tpv sto bnr 81
linkergevel
dakbedekking
hwa

Materiaal
keramische tegel (240x52mm),
horizontaal klezorenverband
cement, verdiepte voeg
baksteen handvorm KA1107,
waalformaat
cement, verdiepte voeg
hout
staal, verzinkt en gepoedercoat
prefab beton
aluminium
keramische dakpan
voorzijde zink, achterzijde pvc

Kleur
355 blauwgroen geveland
lichtgrijs
grijs geuanceerd
lichtgrijze voeg
RAL 7047 telegrijs 4
RAL 7047 telegrijs 4
RAL 7044 zijdegrijs 4
lichtgrijs
RAL 7047 telegrijs 4
donker, antraciet
naturel, grijs

kleuren zijn indicatief en kunnen afwijken van de werkelijkheid

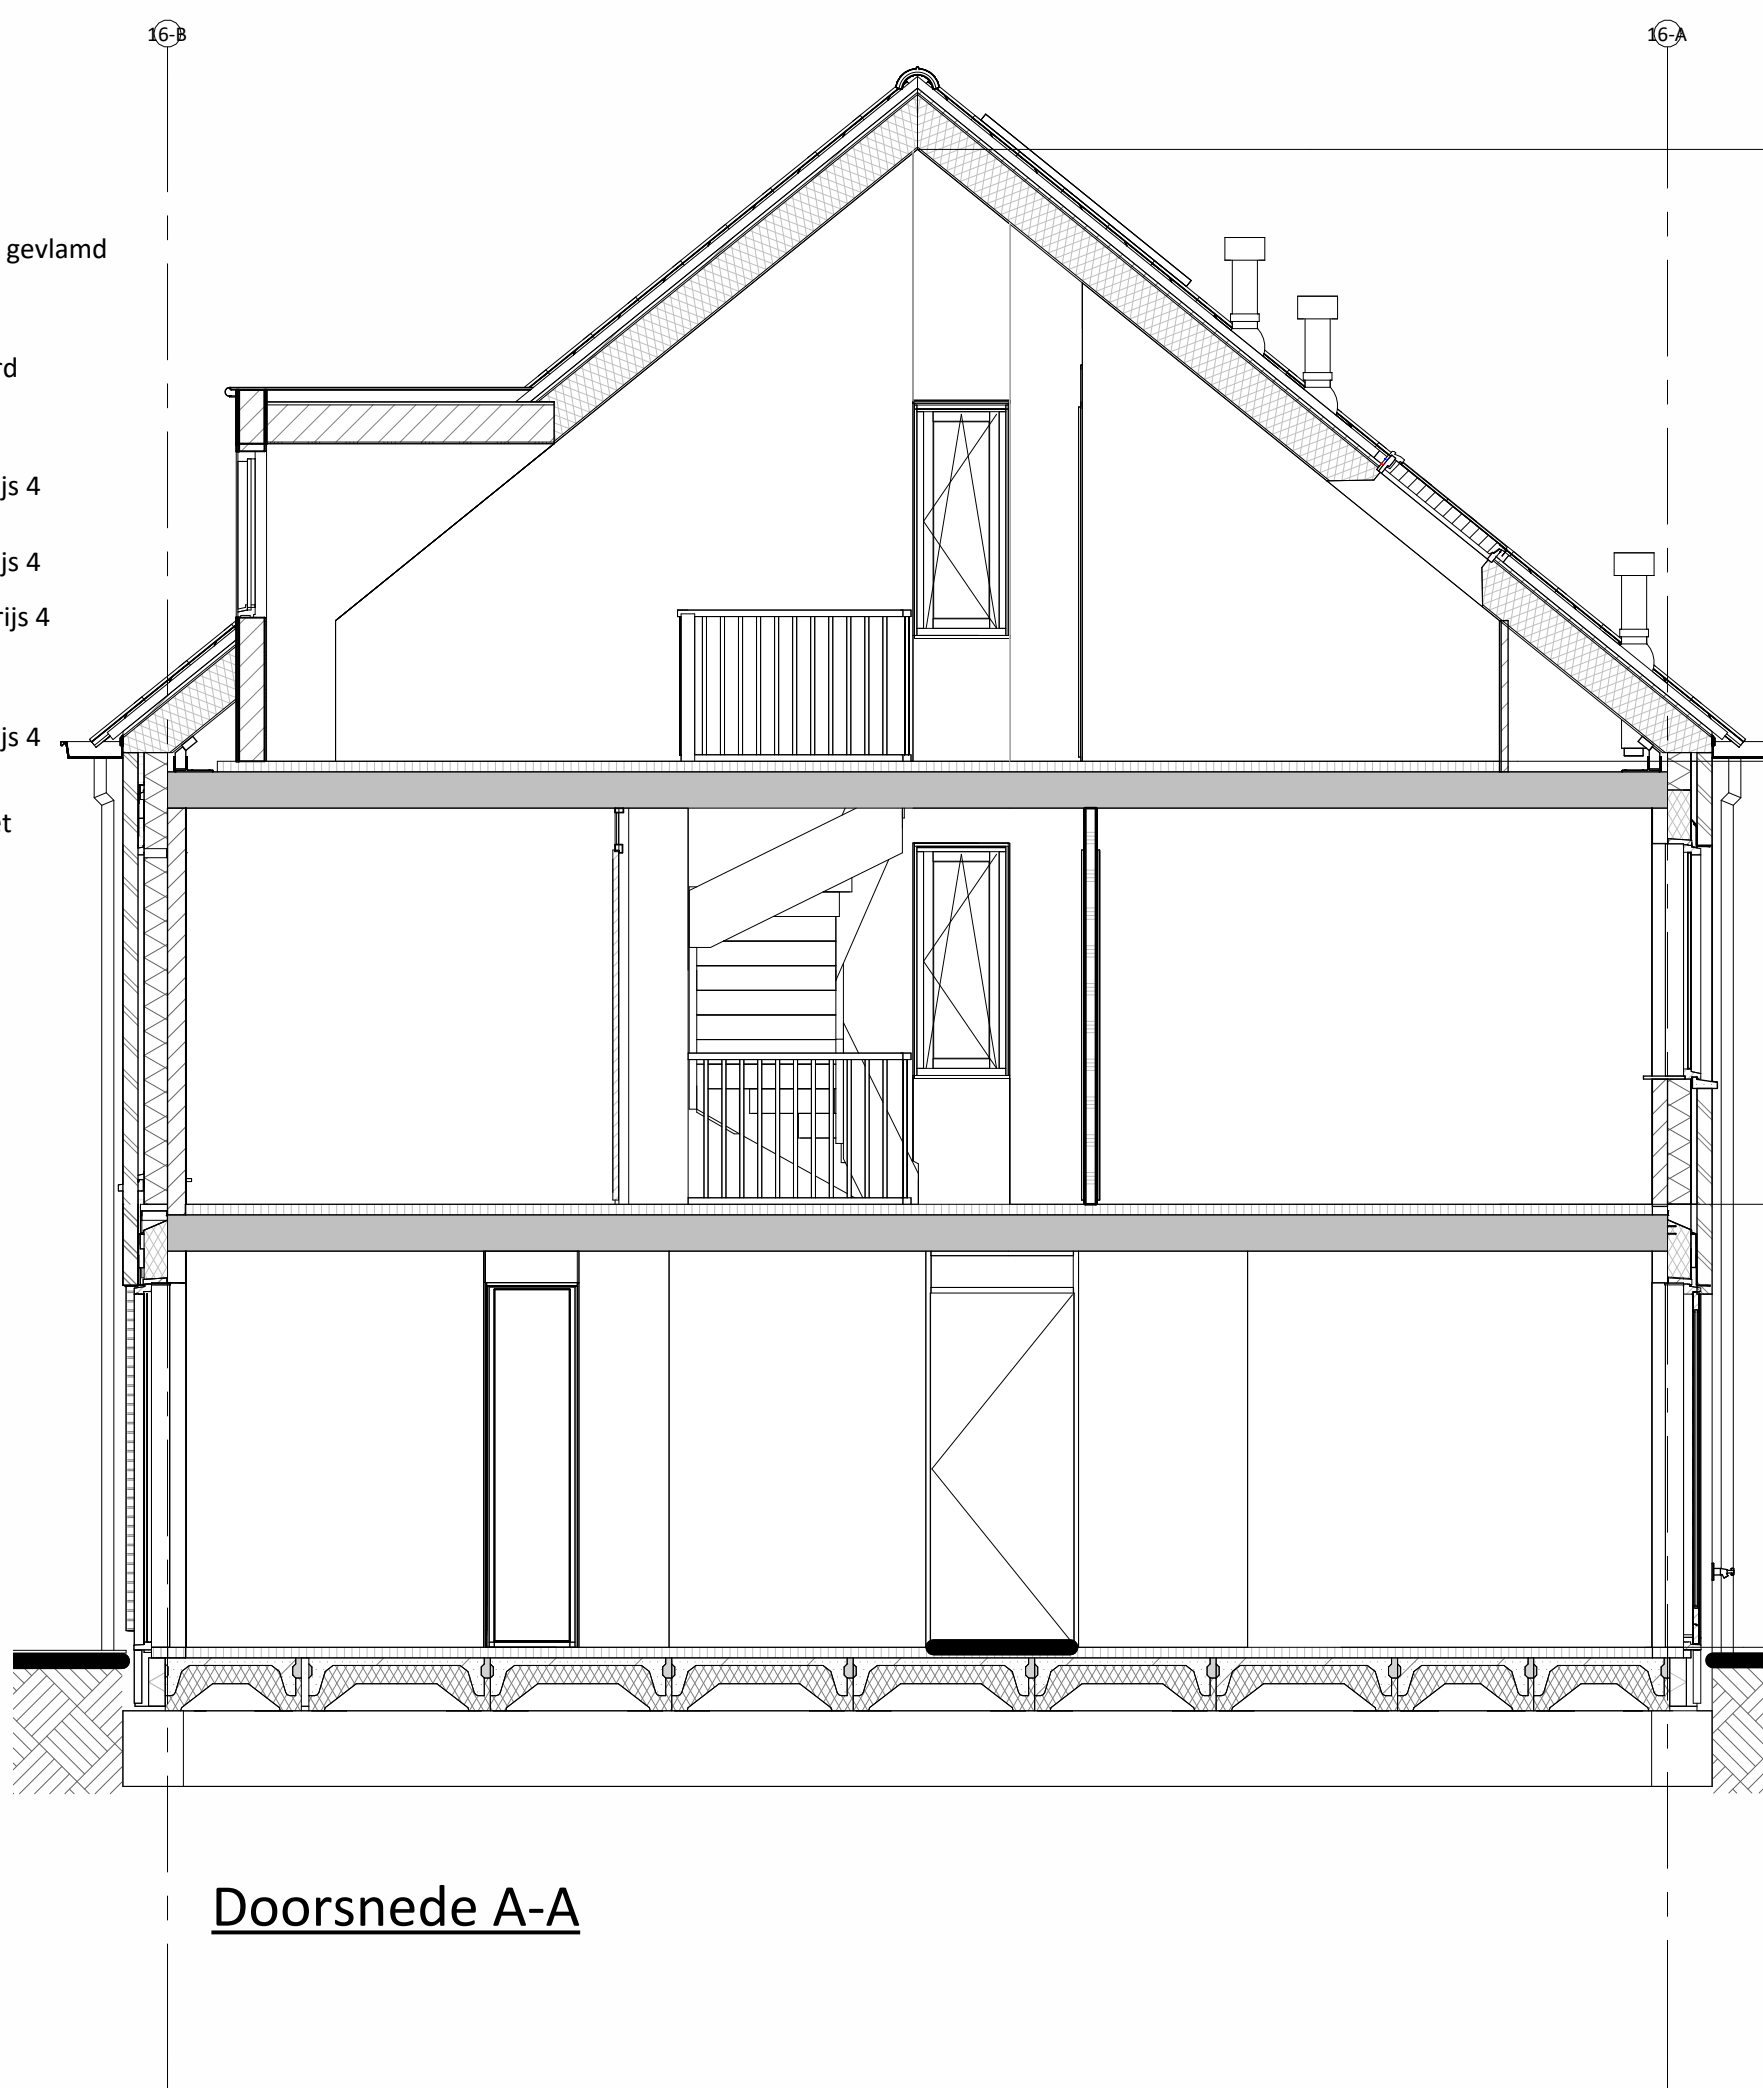

Doorsnede A-A

Hoogte (m+V.L.)	Symbol	Omschrijving
Plafond		Groepenkast
2100		Centraaldoos t.b.v. lichtpunt zonder armatuur
		Wandlichtpunt zonder armatuur
1200		Beldrukker
2500		Schel
1500		Videofoonrooster
Plafond		Rookenmelder optisch
1050		Enkelpolige schakelaar
1050		Enkelpolige schakelaar met wandcontactdoos
1050		Serieschakelaar
1050		Wisselschakelaar
1050		Kruisschakelaar
300		Loze leiding
300		Loze leiding Zonwering
300		CAI aansluitpunt
300		UTP aansluitpunt
300		Enkele wandcontactdoos
300		Dubbele wandcontactdoos
300		Wandcontactdoos 2-voudig opbouw
300		Wandcontactdoos 2-voudig opbouw Vloerverwarming
300		E-RAD - Elektr. radiator badkamer 250+VL
300		WP - Wasmachine n.l.b.
300		WM - Wasmachine 1200+VL
300		WD - Wasdroger 1200+VL
1500		CO2 Sensor (t.b.v. ventilatie systeem)
1500		Thermostaat RF
1700		Centraal aardpunt badkamer
vloer		Aardmat
Plafond		Ventilatie Afzuig-ventiel
Plafond		Ventilatie Inblaas-ventiel
		WTW unit
		Verdeler vloerverwarming