




Linkergevel





Voorgevel



Rechtergevel

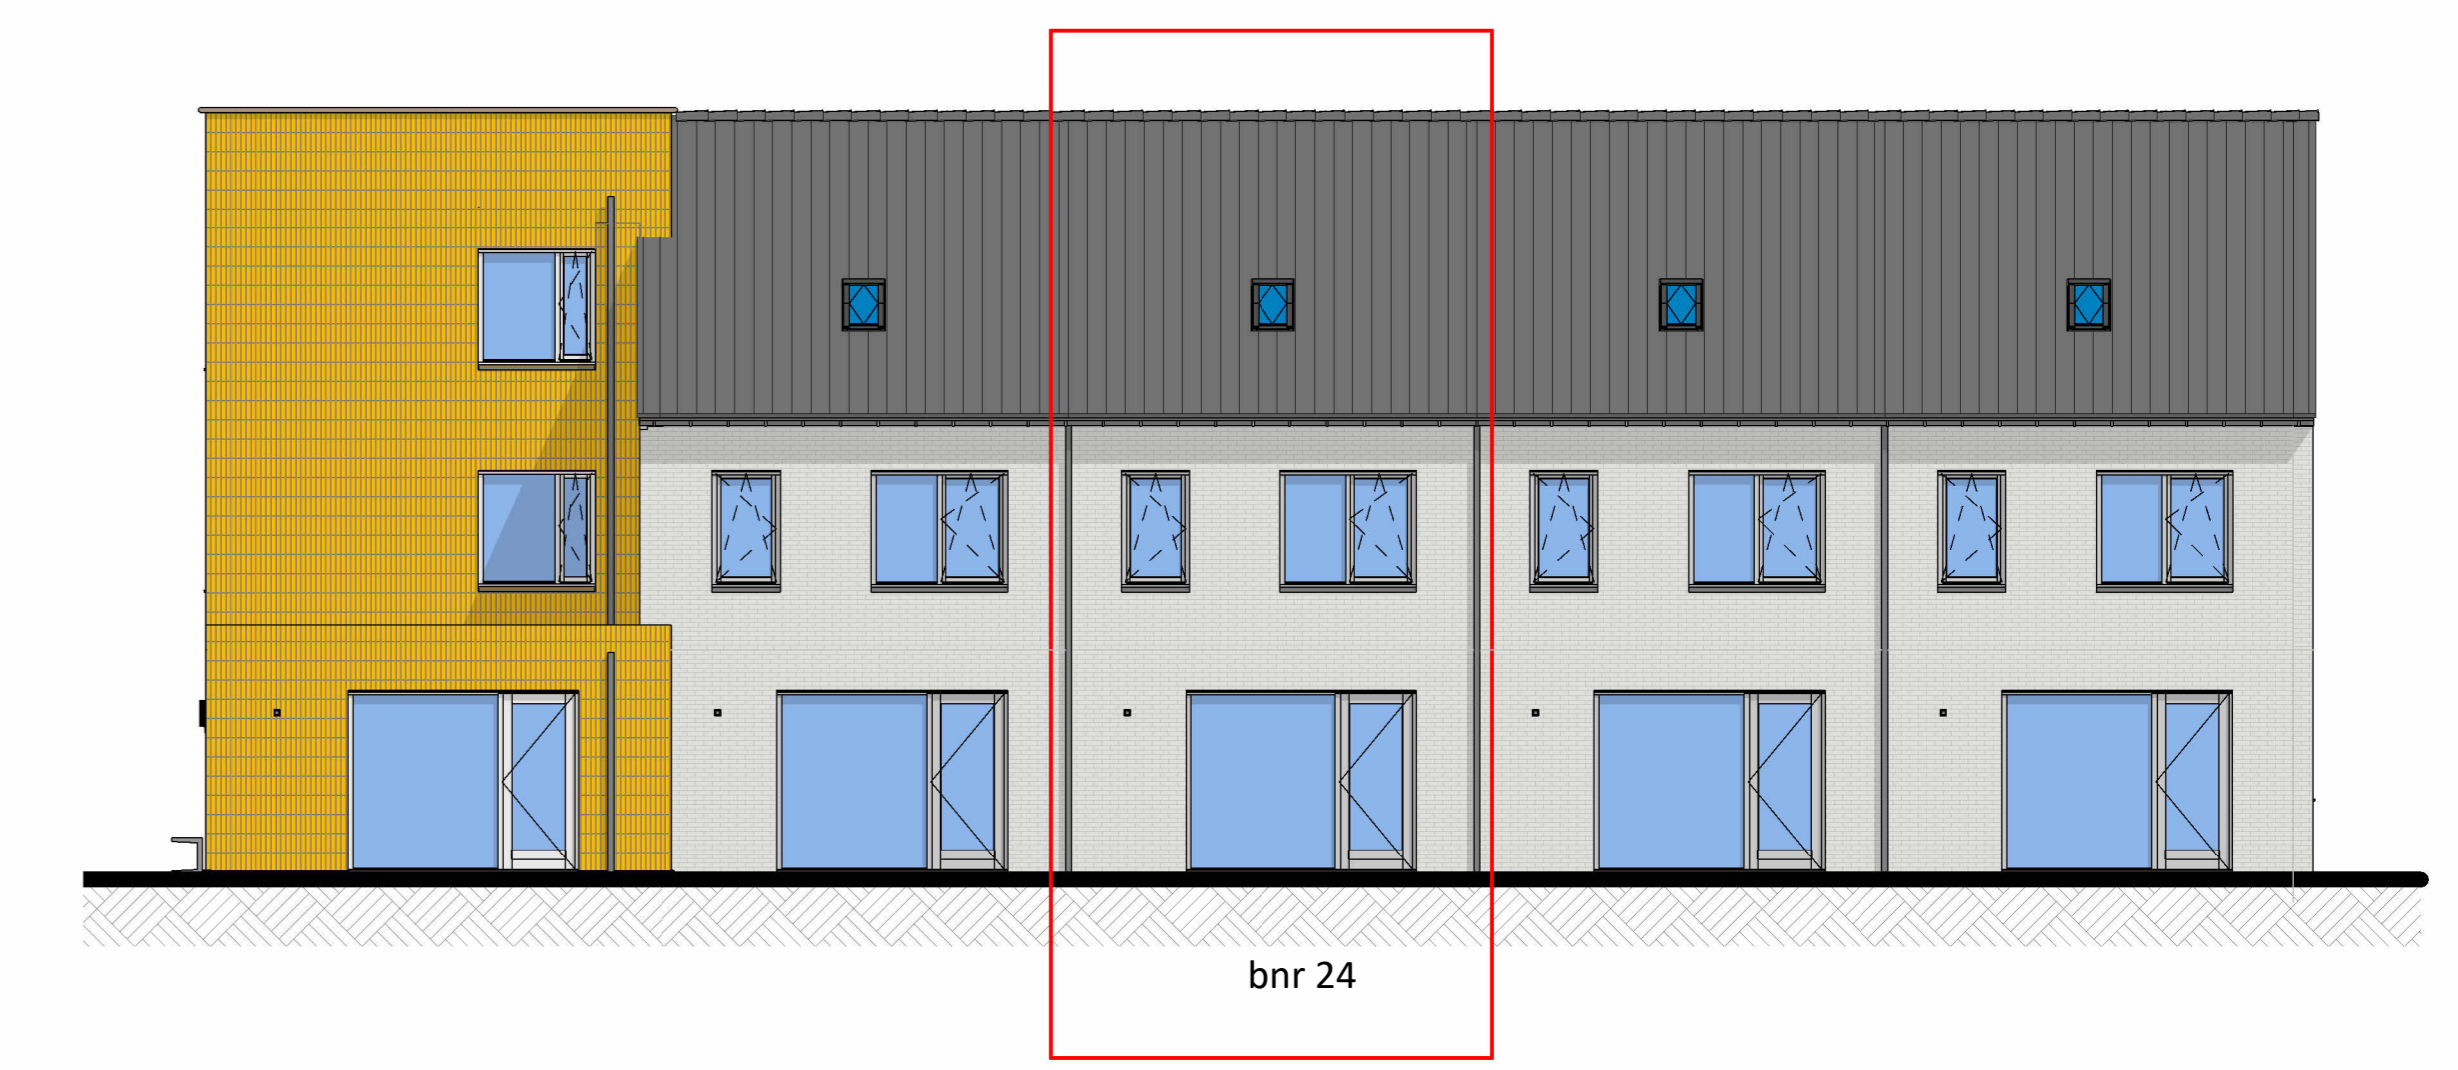

Achtergevel

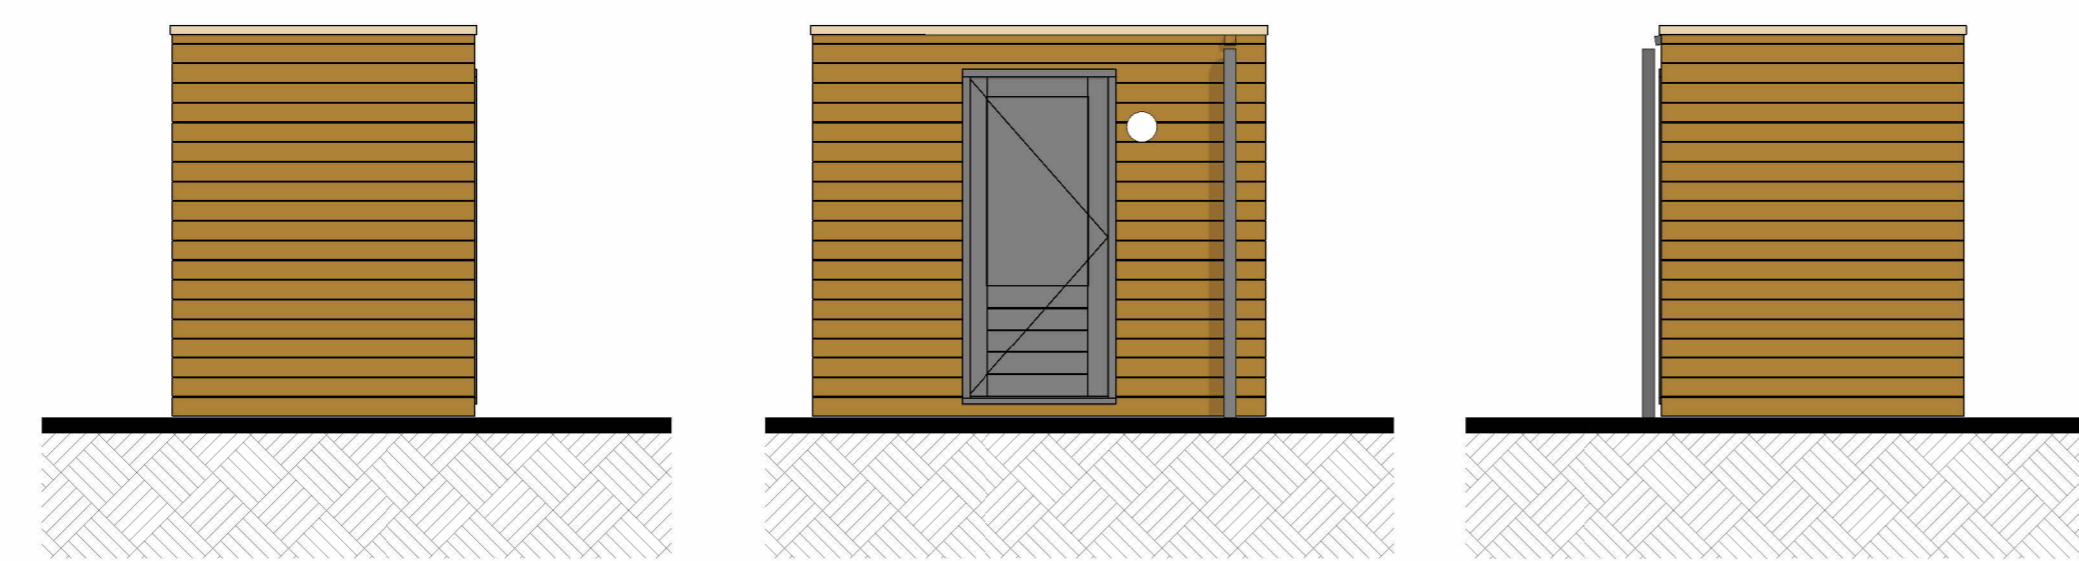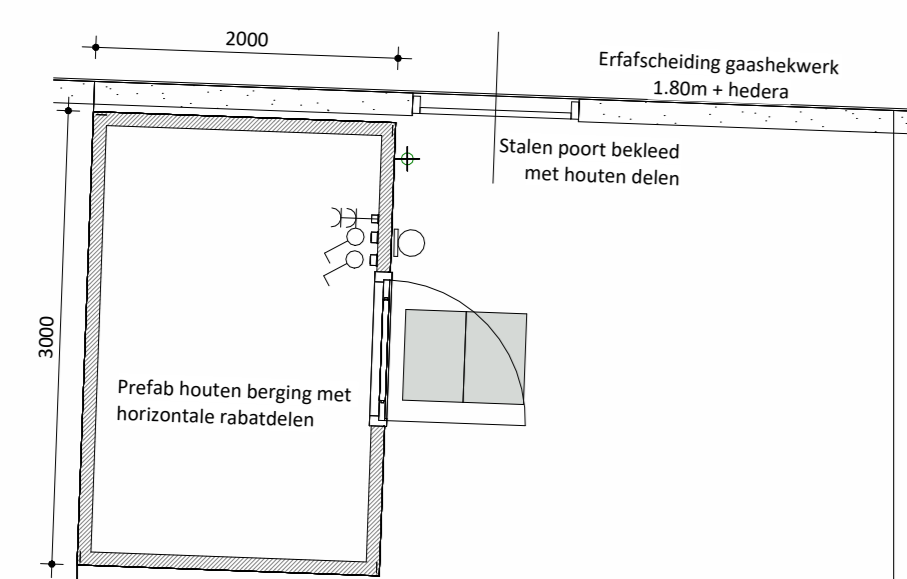

Linkergevel berging

Voorgevel berging

Rechtergevel berging

SPECIAL 2

bnr 22

Onderdeel
speciaal gevelmateriaal
voegwerk
dagkanten
kozijnen
(incl draaiende delen)
voordeur
waterslagen
hwa
daktrim
goot

Materiaal

keramische tegel (244x56mm), verticaal
cement, verdiepte voeg
aluminium zetwerk
hout
hout
aluminium
voorzijde zink, achterzijde pvc
aluminium
zink

Kleur

42 donkergeel
lichtgrijs
RAL 9010 zuiverwit
RAL 9010 zuiverwit
RAL 9010 zuiverwit
RAL 9010 zuiverwit
naturel, grijs
donkergeel
naturel

bnr 23 1/m 26

Onderdeel
gevel metselwerk
voegwerk
kozijnen
(incl draaiende delen)
voordeur
lateien/geveldragers
waterslagen tpv metselwerk


Materiaal

baksteen wasserstrich EN1147, waalformaat
cement, verdiepte voeg
hout
hout
staal, verzink en gepoedercoat
prefab beton

Kleur


lichtgrijs genuanceerd
lichtgrijs
RAL 7047 telegrijs 4
RAL 7047 telegrijs 4
RAL 7044 zijdegrijs 4
lichtgrijs

dakbedekking
hwa
keramische dakpan
voorzijde zink, achterzijde pvc
donker, antraciet
naturel, grijs
kleuren zijn indicatief en kunnen afwijken van de werkelijkheid

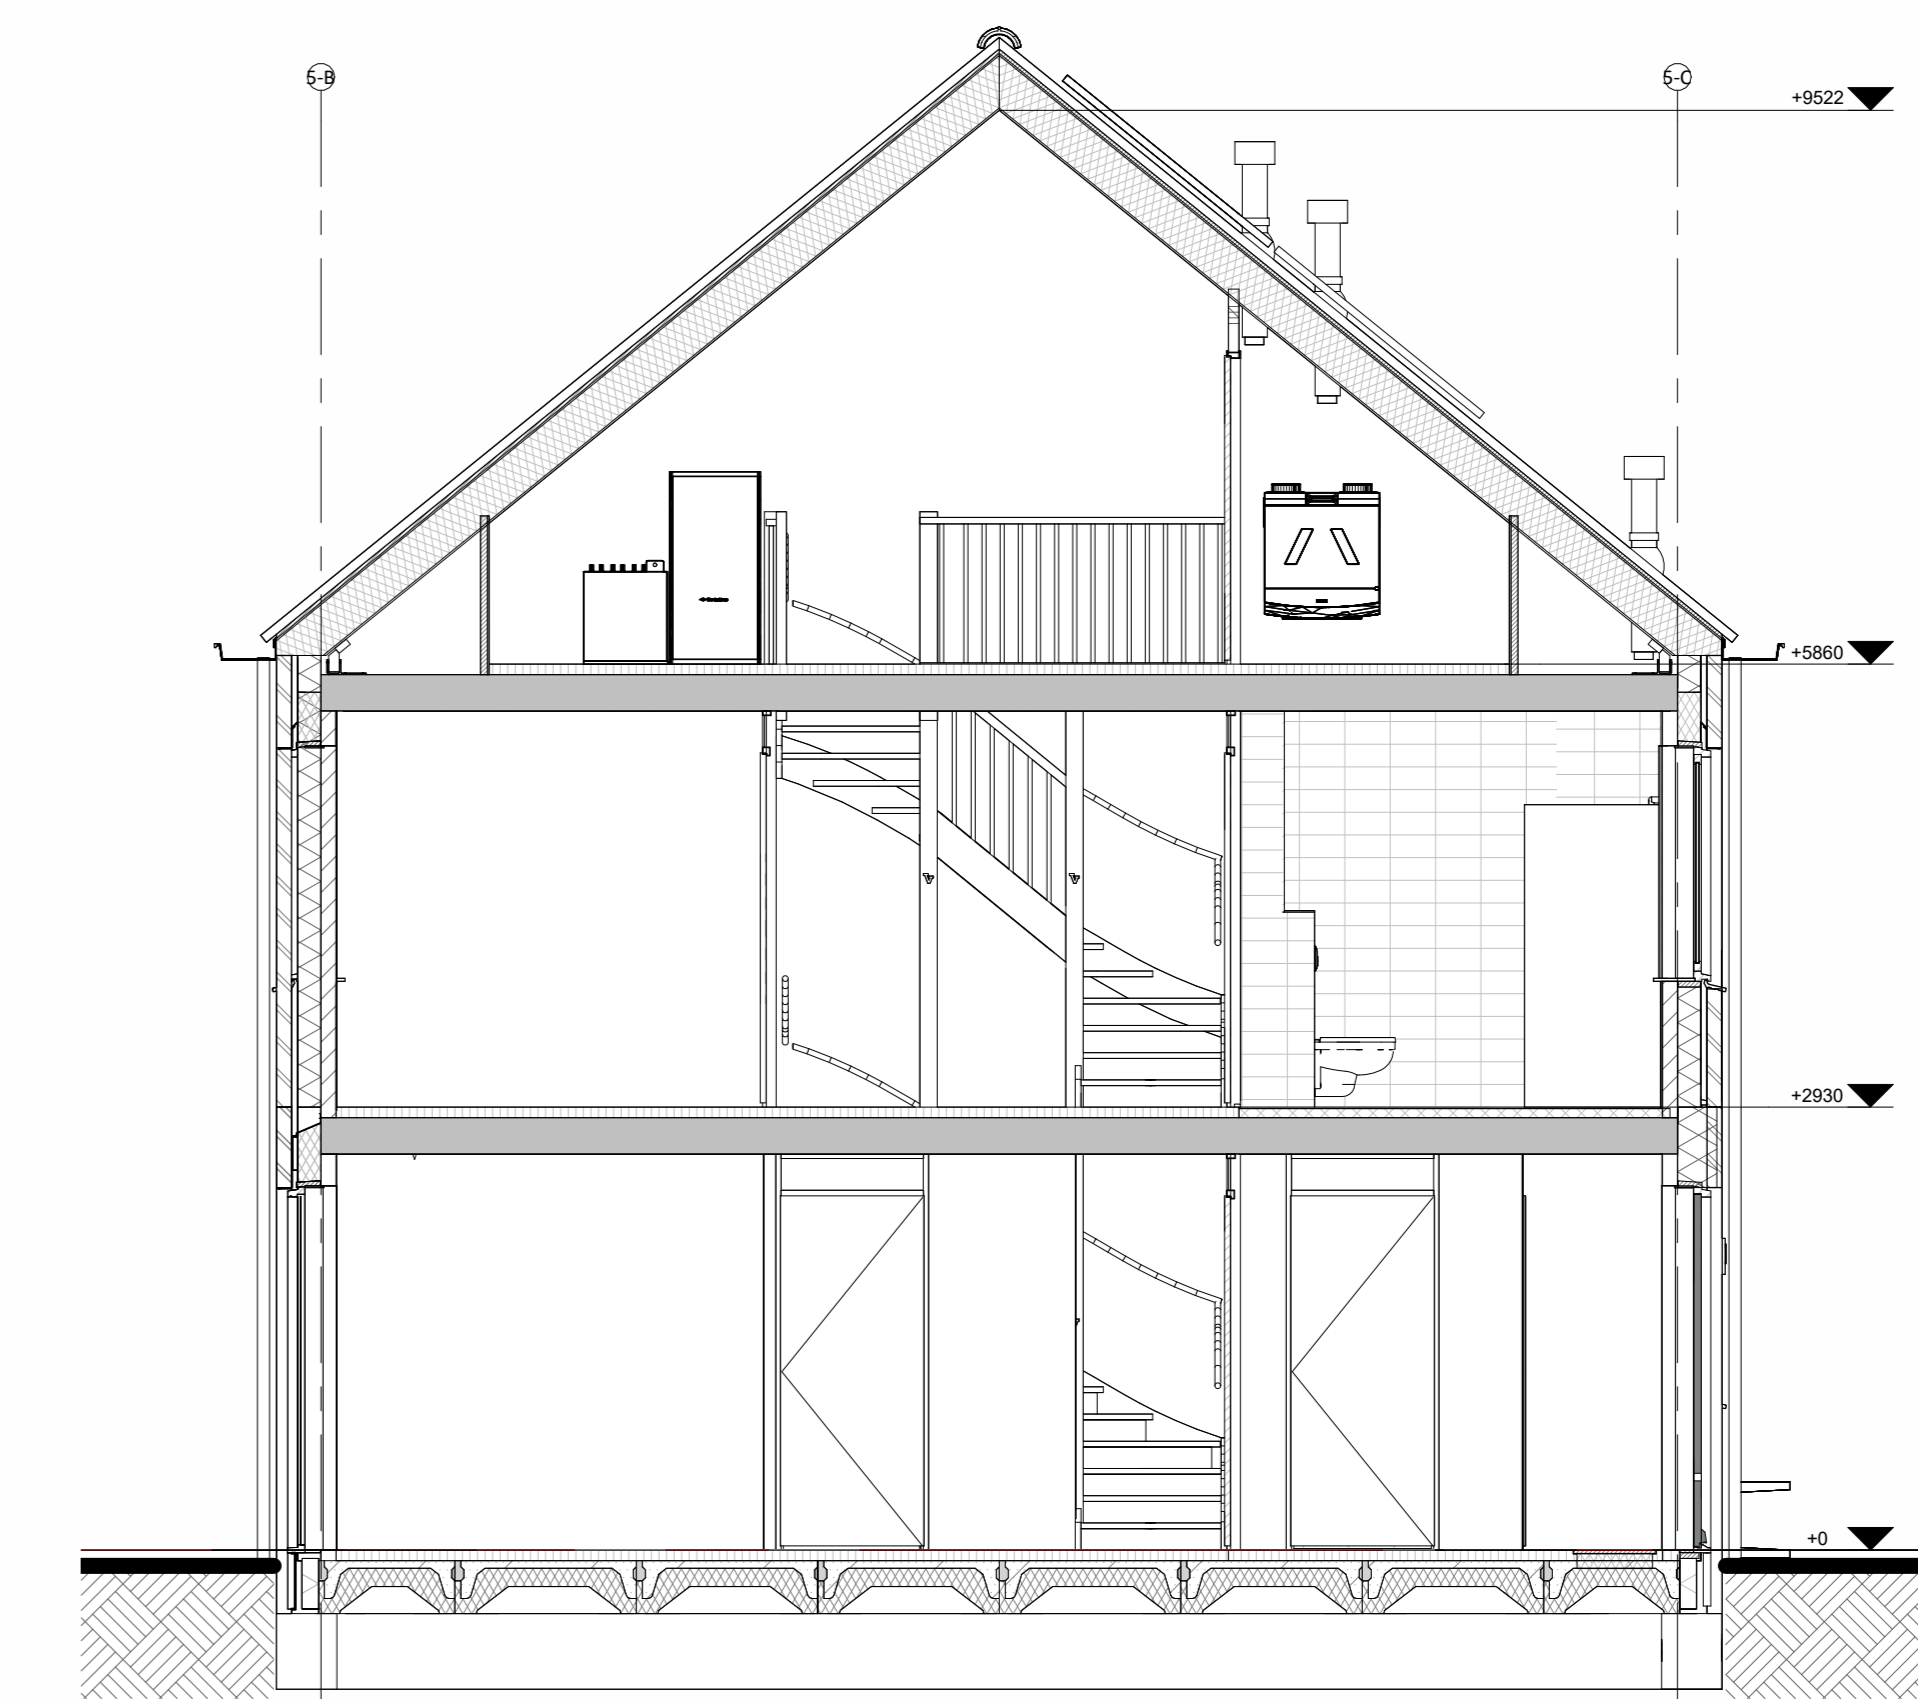


Doorsnede A-A


Hoogte (m v.l.)	Symbol	Omschrijving
		Groepenkast
Plafond		Centraaldoos b.v. lichtpunt zonder armatuur
2100		Wandlichtpunt zonder armatuur
1200		Bedrukker
2500		Schel
1500		Videofontoestel
Plafond		Rockmelder optisch
1050		Enkelzijdige schakelaar
1050		Enkelzijdige schakelaar met wandcontactdoos
1050		Serieschakelaar
1050		Wisselschakelaar
1050		Krusschakelaar
300		Loze leiding
300		CAI aansluitpunt
300		UTP aansluitpunt
300		Enkele wandcontactdoos
300		Dubbele wandcontactdoos
300		Wandcontactdoos 2-voudig opbouw
300		E-RAD - Elektr. radiator badkamer 260+VL
300		WP - Wärmepomp n.i.b.
300		WM - Wasmachine 1200+VL
300		WD - Wasdroger 1200+VL
1500		CO2 Sensor (b.v. ventilatie systeem)
1500		Thermostaat RF
1700		Centraal aardpunt badkamer
vloer		Aardmat
Plafond		Ventilatie Atzug-ventiel
Plafond		Ventilatie Inblaas-ventiel
		WTW unit
		Verdelers vloerverwarming

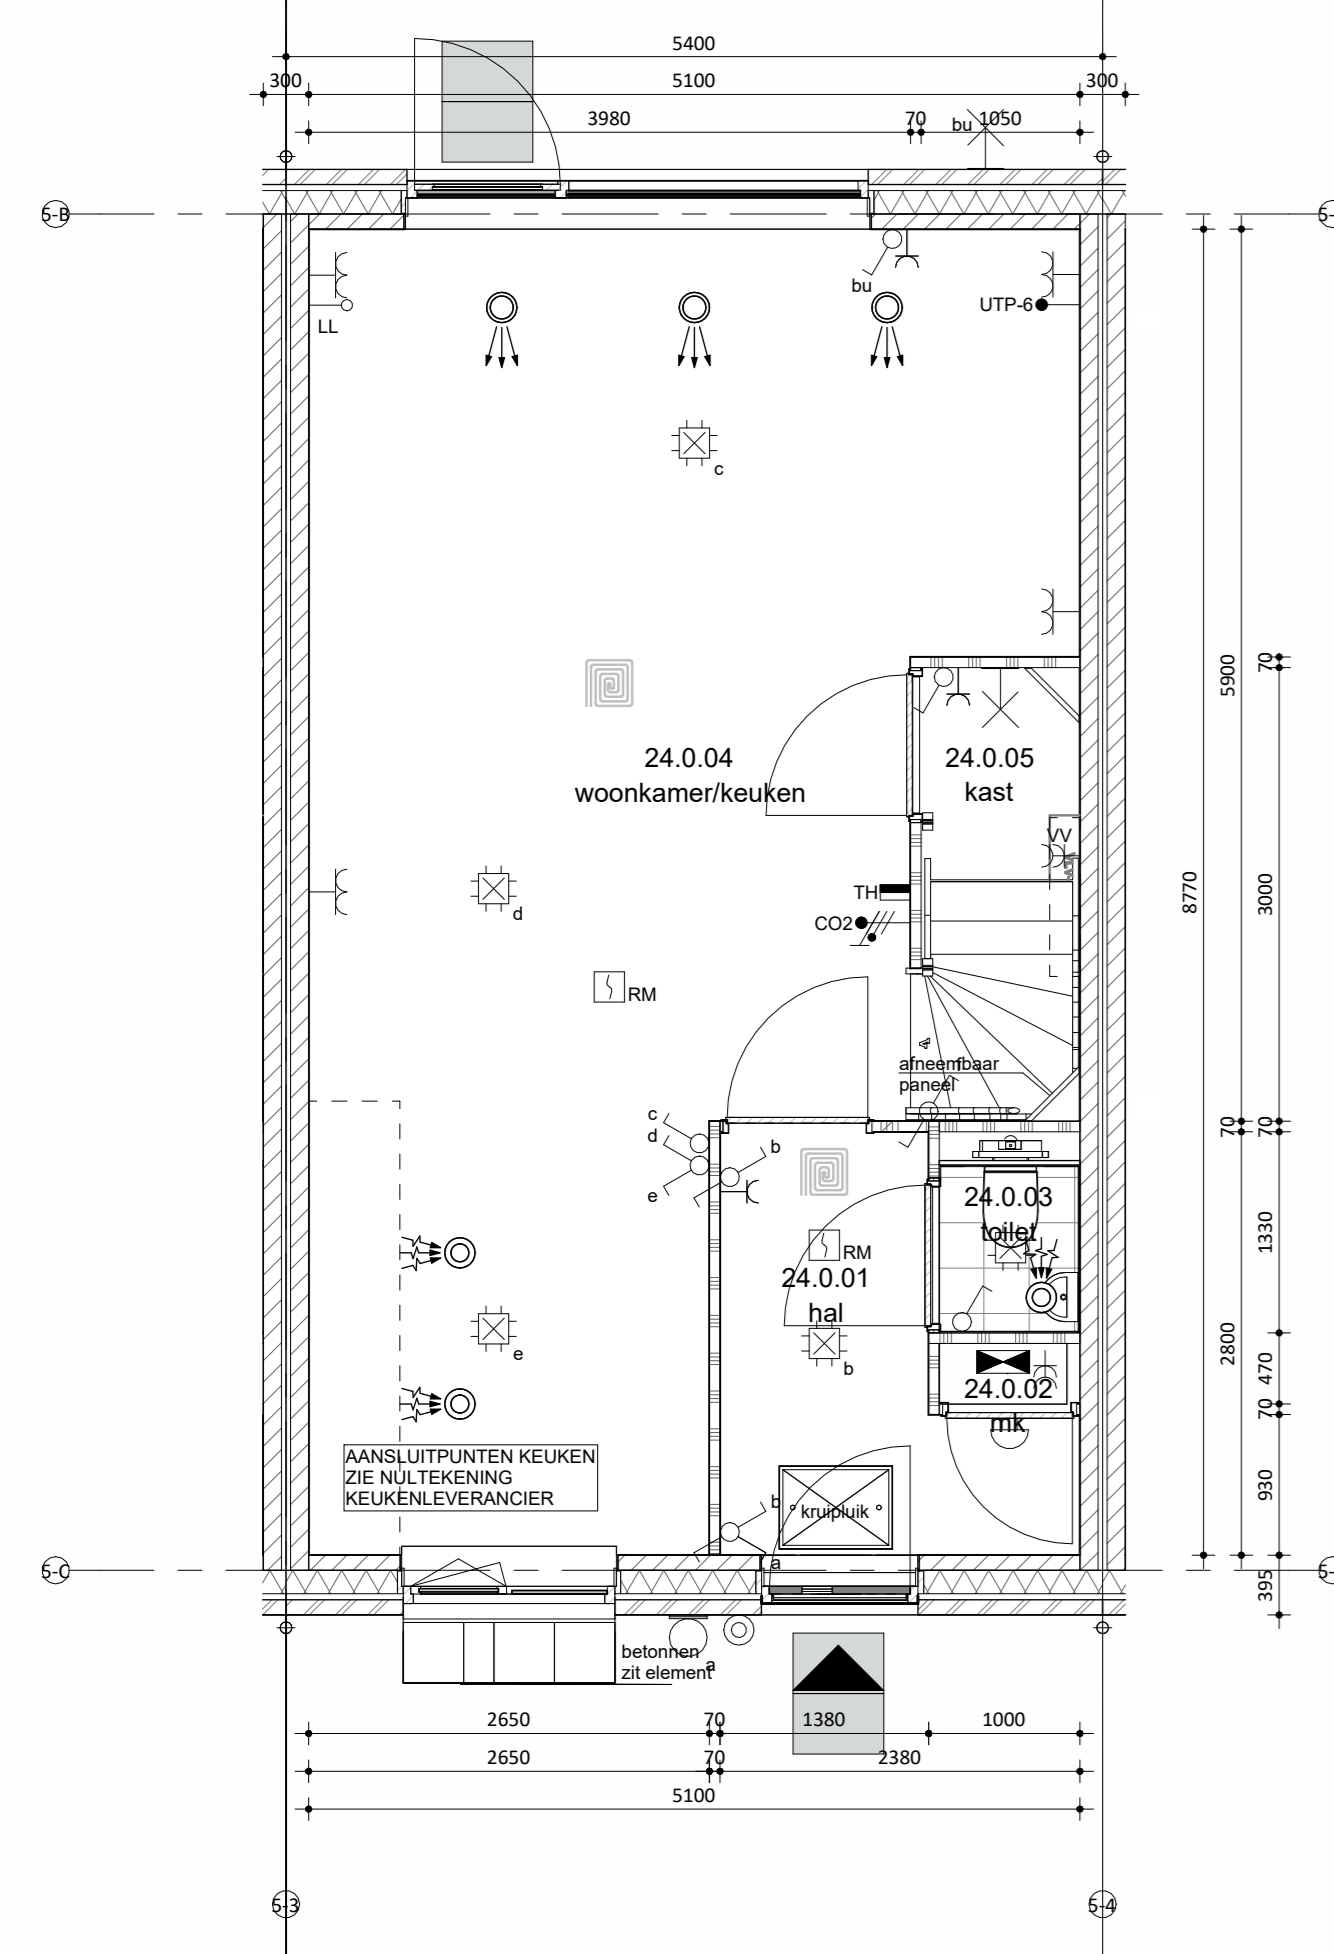

Begane grond

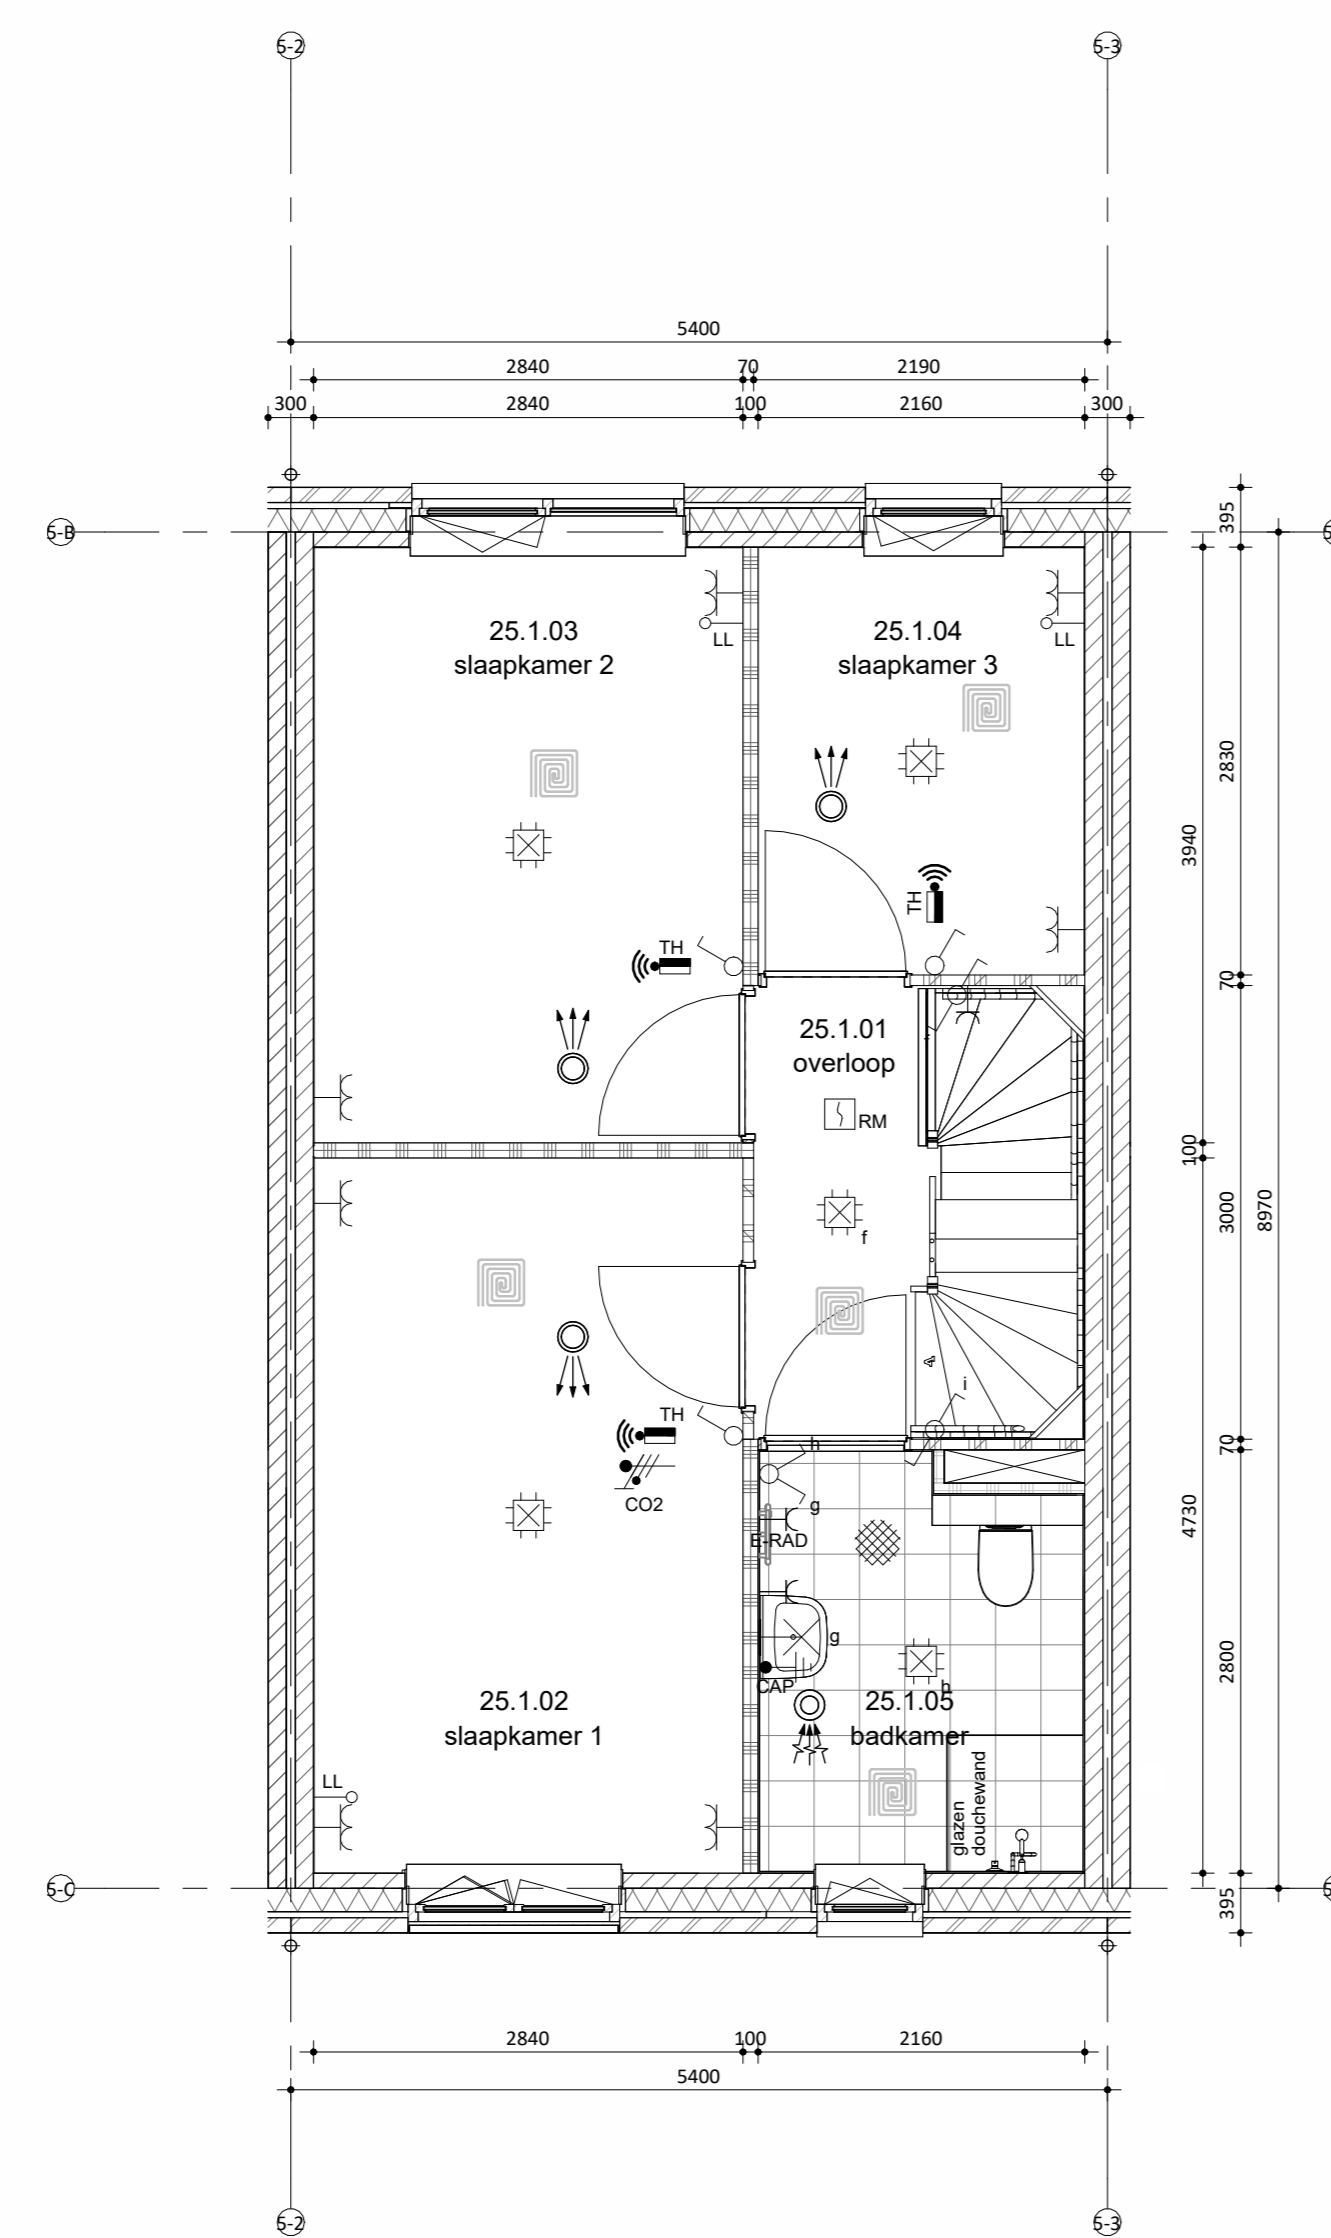

Eerste verdieping

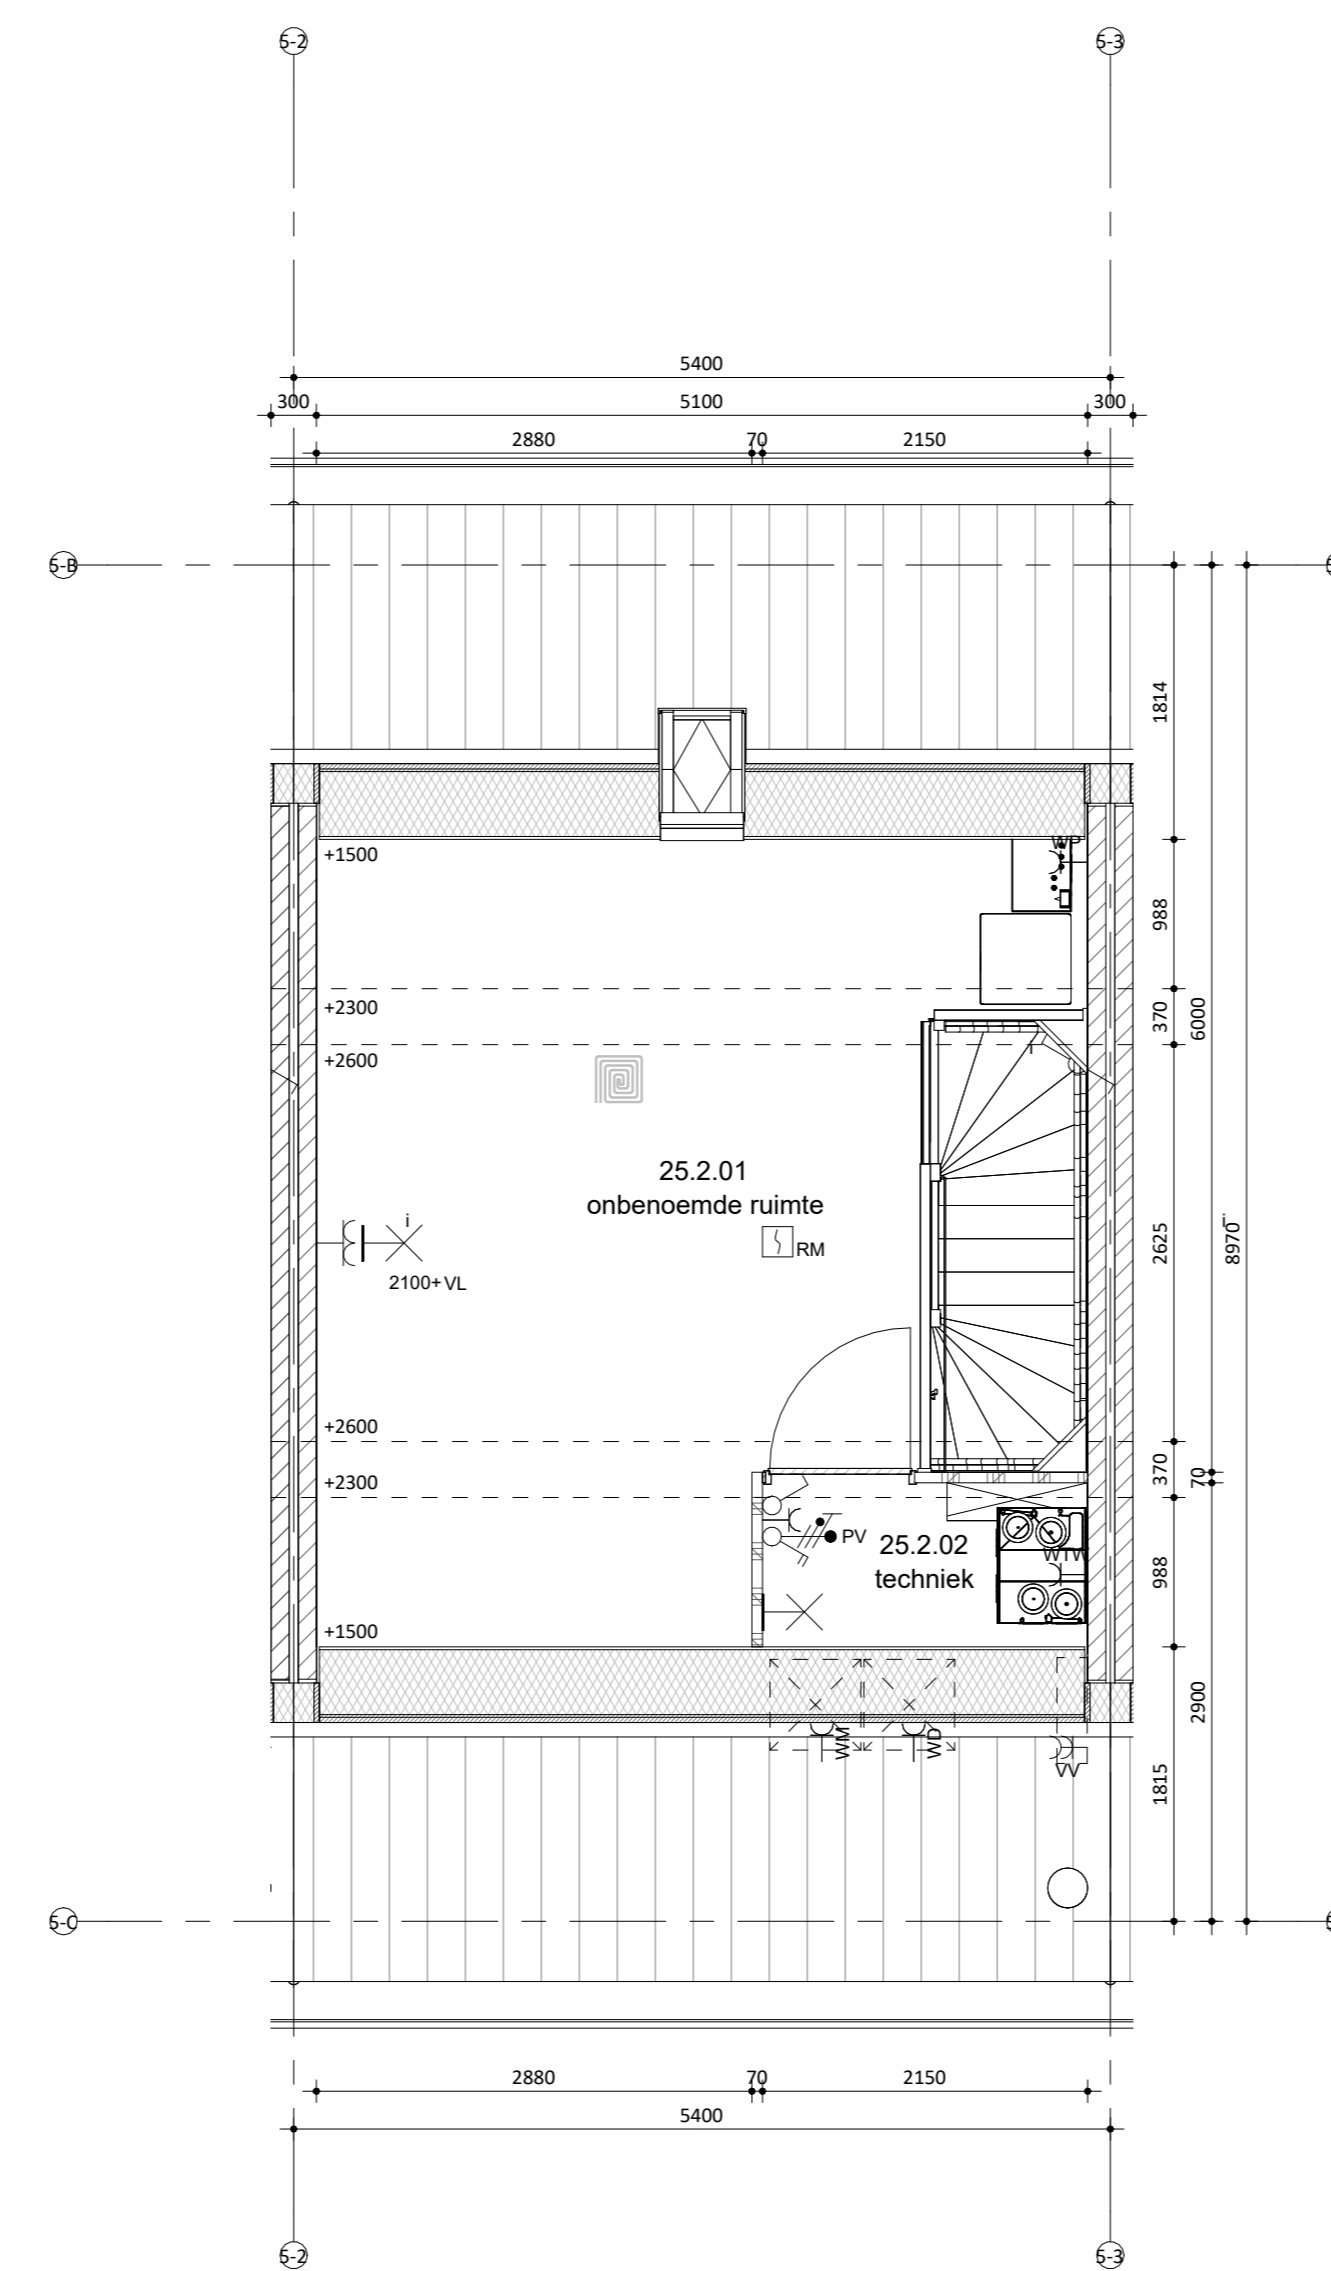

Tweede verdieping



Situatie

schaal 1:1000