

bnr 55 t/m 58

Onderdeel

speciaal gevelmateriaal

gevel metselwerk

voegwerk

kozijnen (incl draaiende delen) in metselwerk

kozijnen (incl draaiende delen) in hout

voordeur

lateien/geveldraggers

waterslagen tpw metselwerk

dakbedekking

hwa

goot

Materiaal

verticale houten beschieting

baksteen wasserstrich EN1174,

waalformaat

cement, verdiepte voeg

hout

hout

staal, verzinkt en gepoedercoat

prefab beton

keramische dakpan

voorzijde zink, achterzijde pvc

zink

Kleur

zwart

beige genuanceerd

lichtgrijs tot beige

RAL 9001 cremewit

hout

RAL 7021 zwartgrijs

hout

RAL 9001 cremewit

RAL 1015 licht ivoor


lichtgrijs

donker, antraciet


natuur, grijs

natuur


Kleuren zijn indicatief en kunnen afwijken van de werkelijkheid

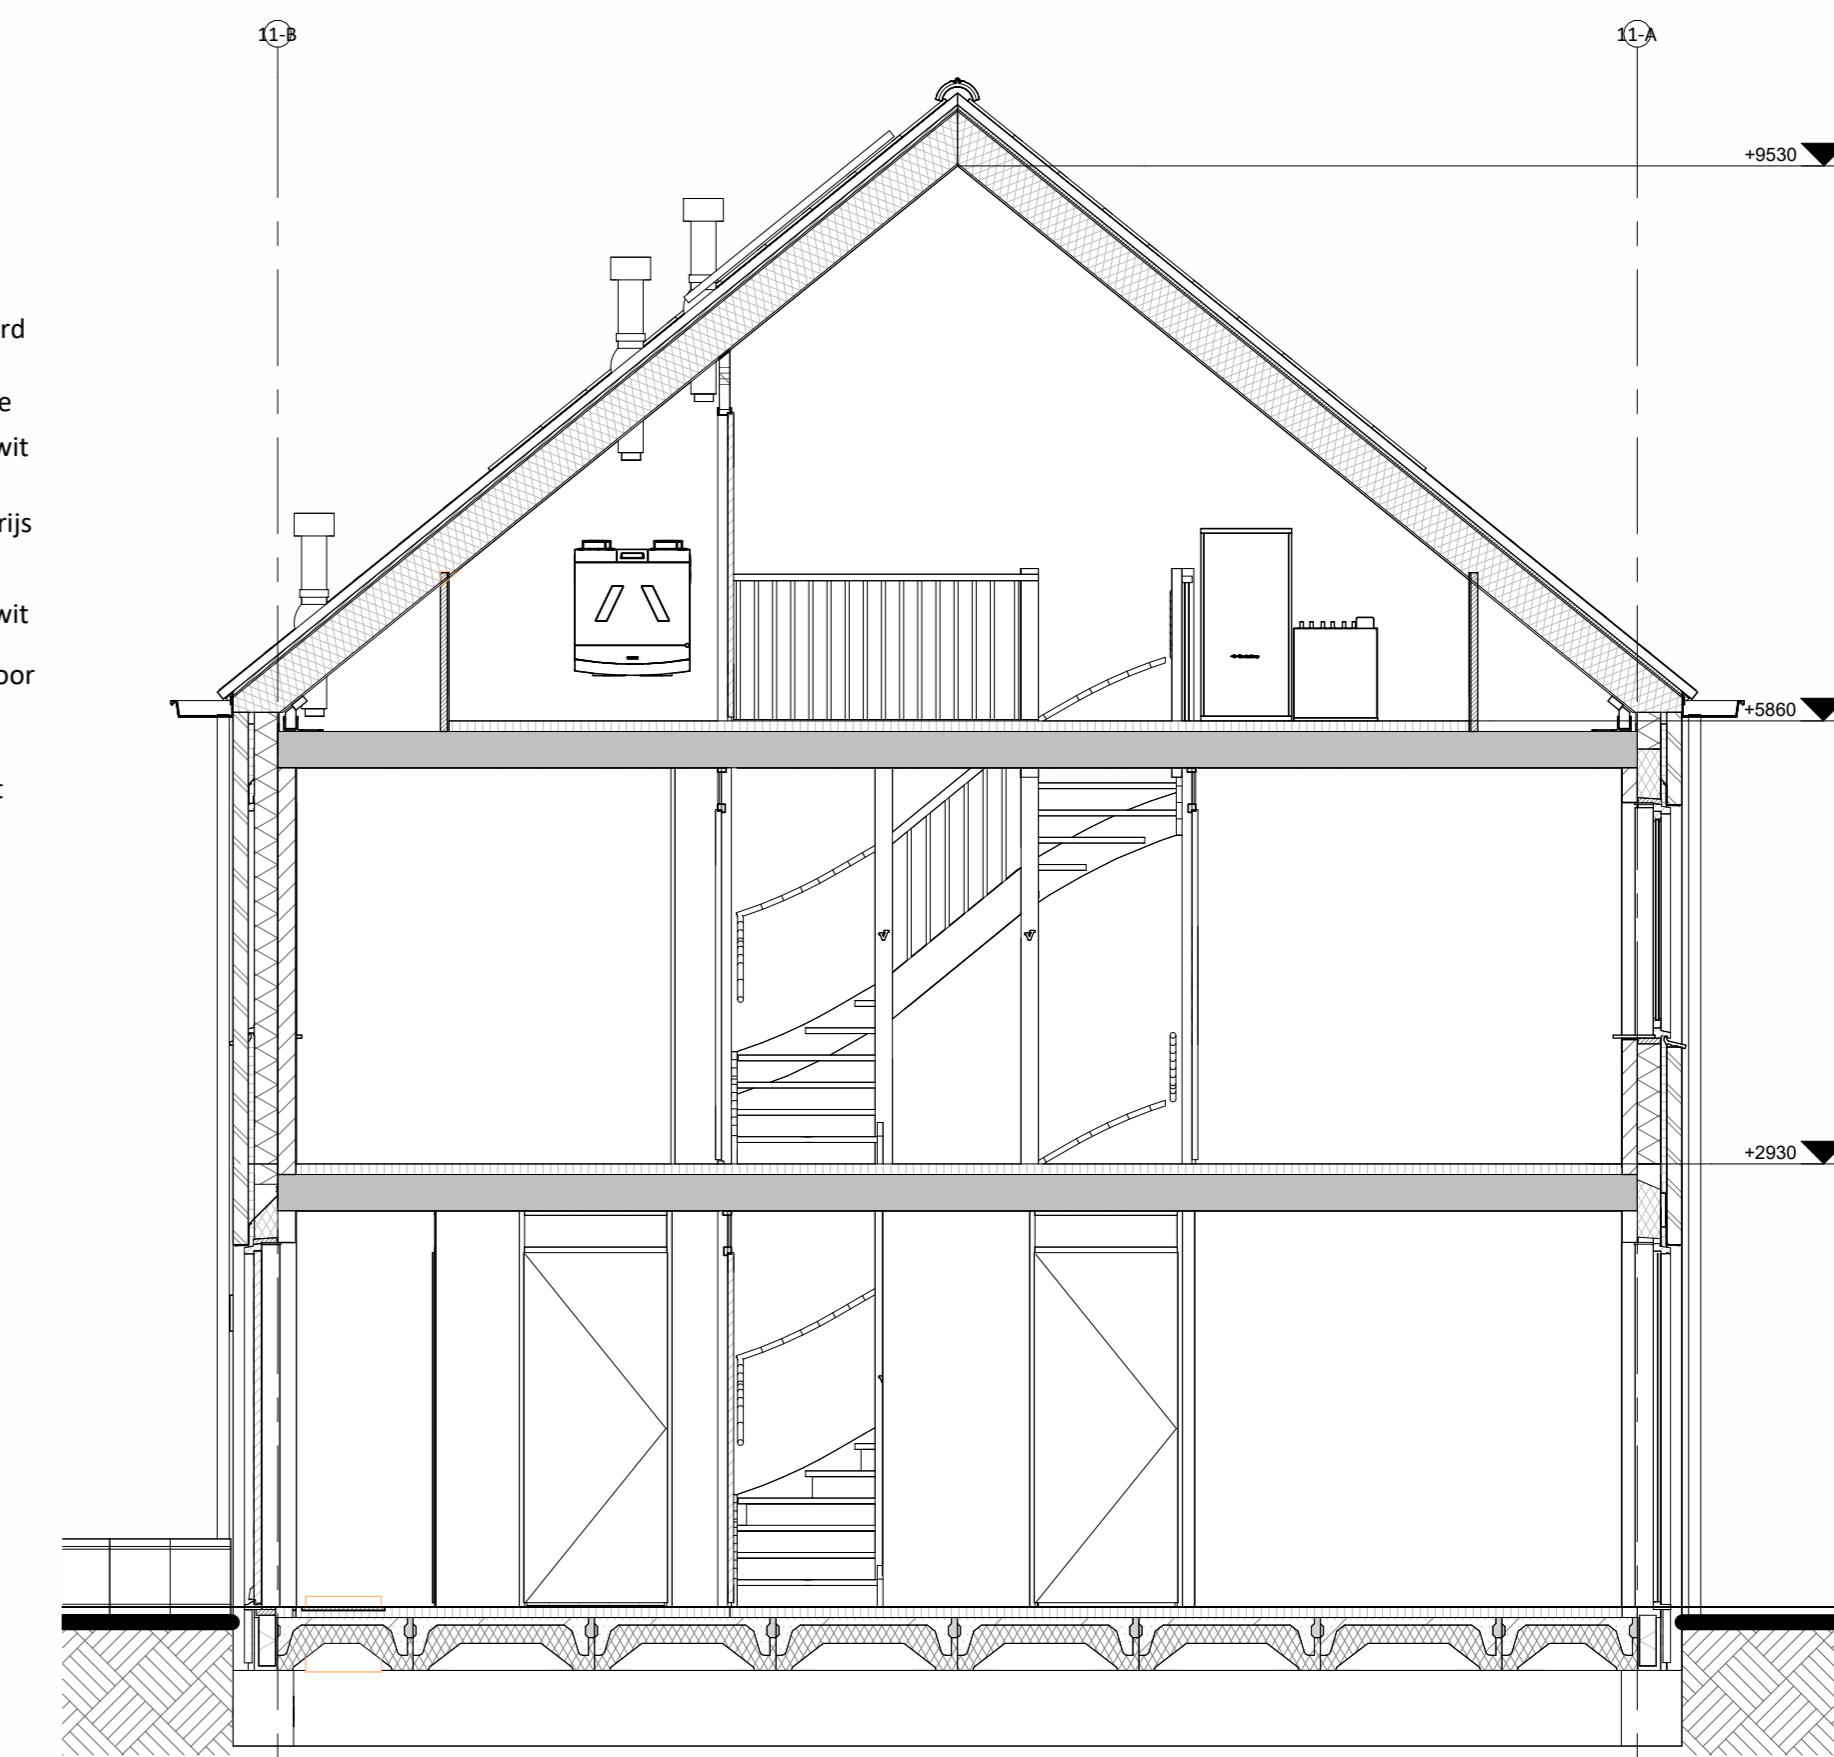


Hoogte (±v.l.)	Symbol	Omschrijving
	☐	Groepenkast
Plafond	☐	Centraaldoos t.b.v. lichtpunt zonder armatuur
2100	☐	Wandlichtpunt zonder armatuur
1200	☐	Beldrukker
2500	☐	Schel
1500	☐	Videofontoestel
Plafond	☐	Rockmelder optisch
1050	☐	Enkelpolige schakelaar
1050	☐	Enkelpolige schakelaar met wandcontactdoos
1050	☐	Serieschakelaar
1050	☐	Wisselschakelaar
1050	☐	Kruisschakelaar
300	☐	Loze leiding
300	☐	CAI aansluitpunt
300	☐	UTP aansluitpunt
300	☐	Enkele wandcontactdoos
300	☐	Dubbele wandcontactdoos
300	☐	Wandcontactdoos 2-voudig opbouw
300	☐	Wandcontactdoos 2-voudig opbouw vloerverwarming
300	☐	E-RAD - Elektr. radiator badkamer 2600-VL
300	☐	WP - Wärmepomp n.l.b.
300	☐	WM - Wasmachine 1200-VL
300	☐	WD - Wasdroger 1200-VL
1500	☐	CO2 Sensor (t.b.v. ventilatie systeem)
1500	☐	Thermostaat RF
1700	☐	Centraal aardpunt badkamer
vloer	☐	Aardmat
Plafond	☐	Ventilatie Afzuig-ventiel
Plafond	☐	Ventilatie Inblaas-ventiel
	☐	WTW unit
	☐	Verdelers vloerverwarming

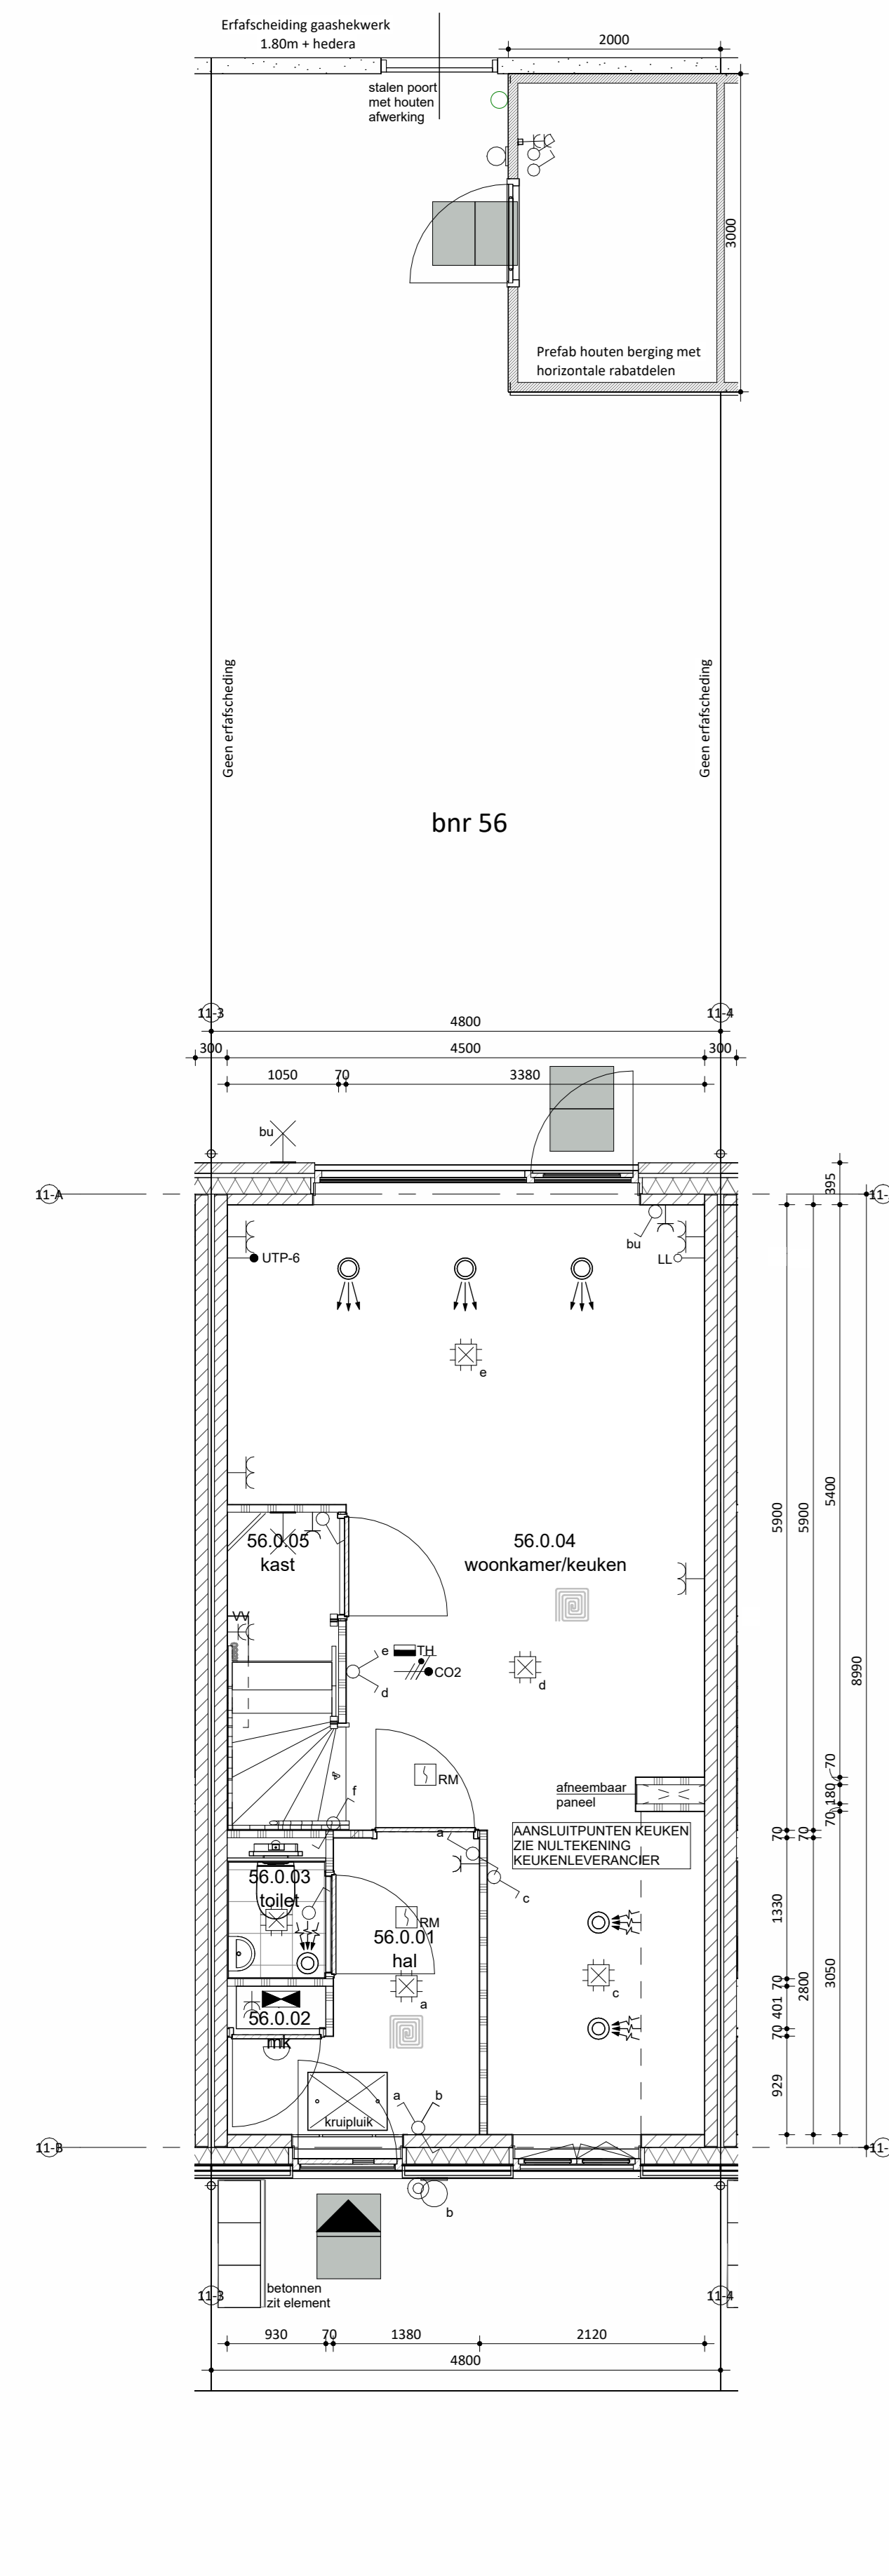

Begane grond

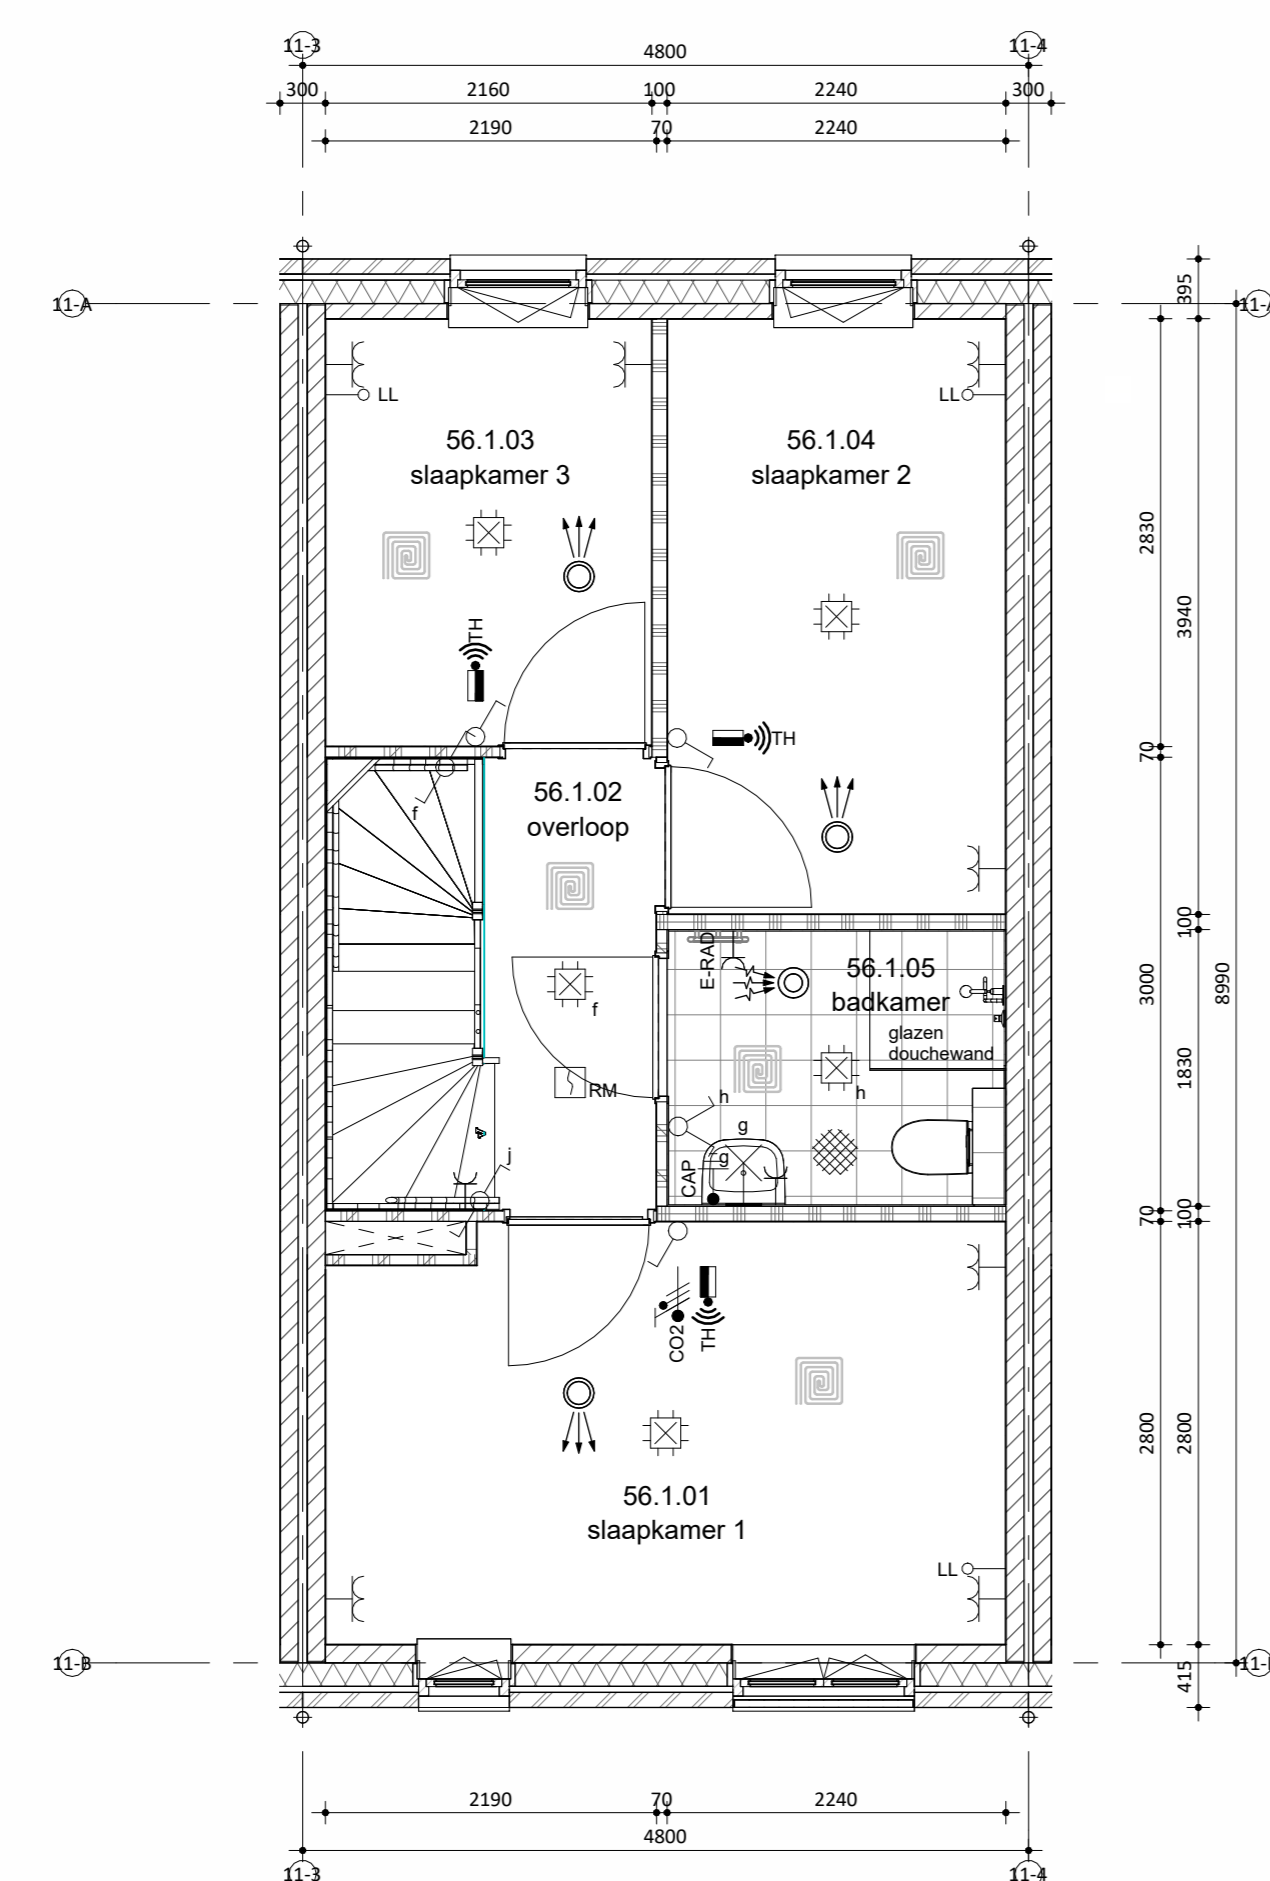

Eerste verdieping

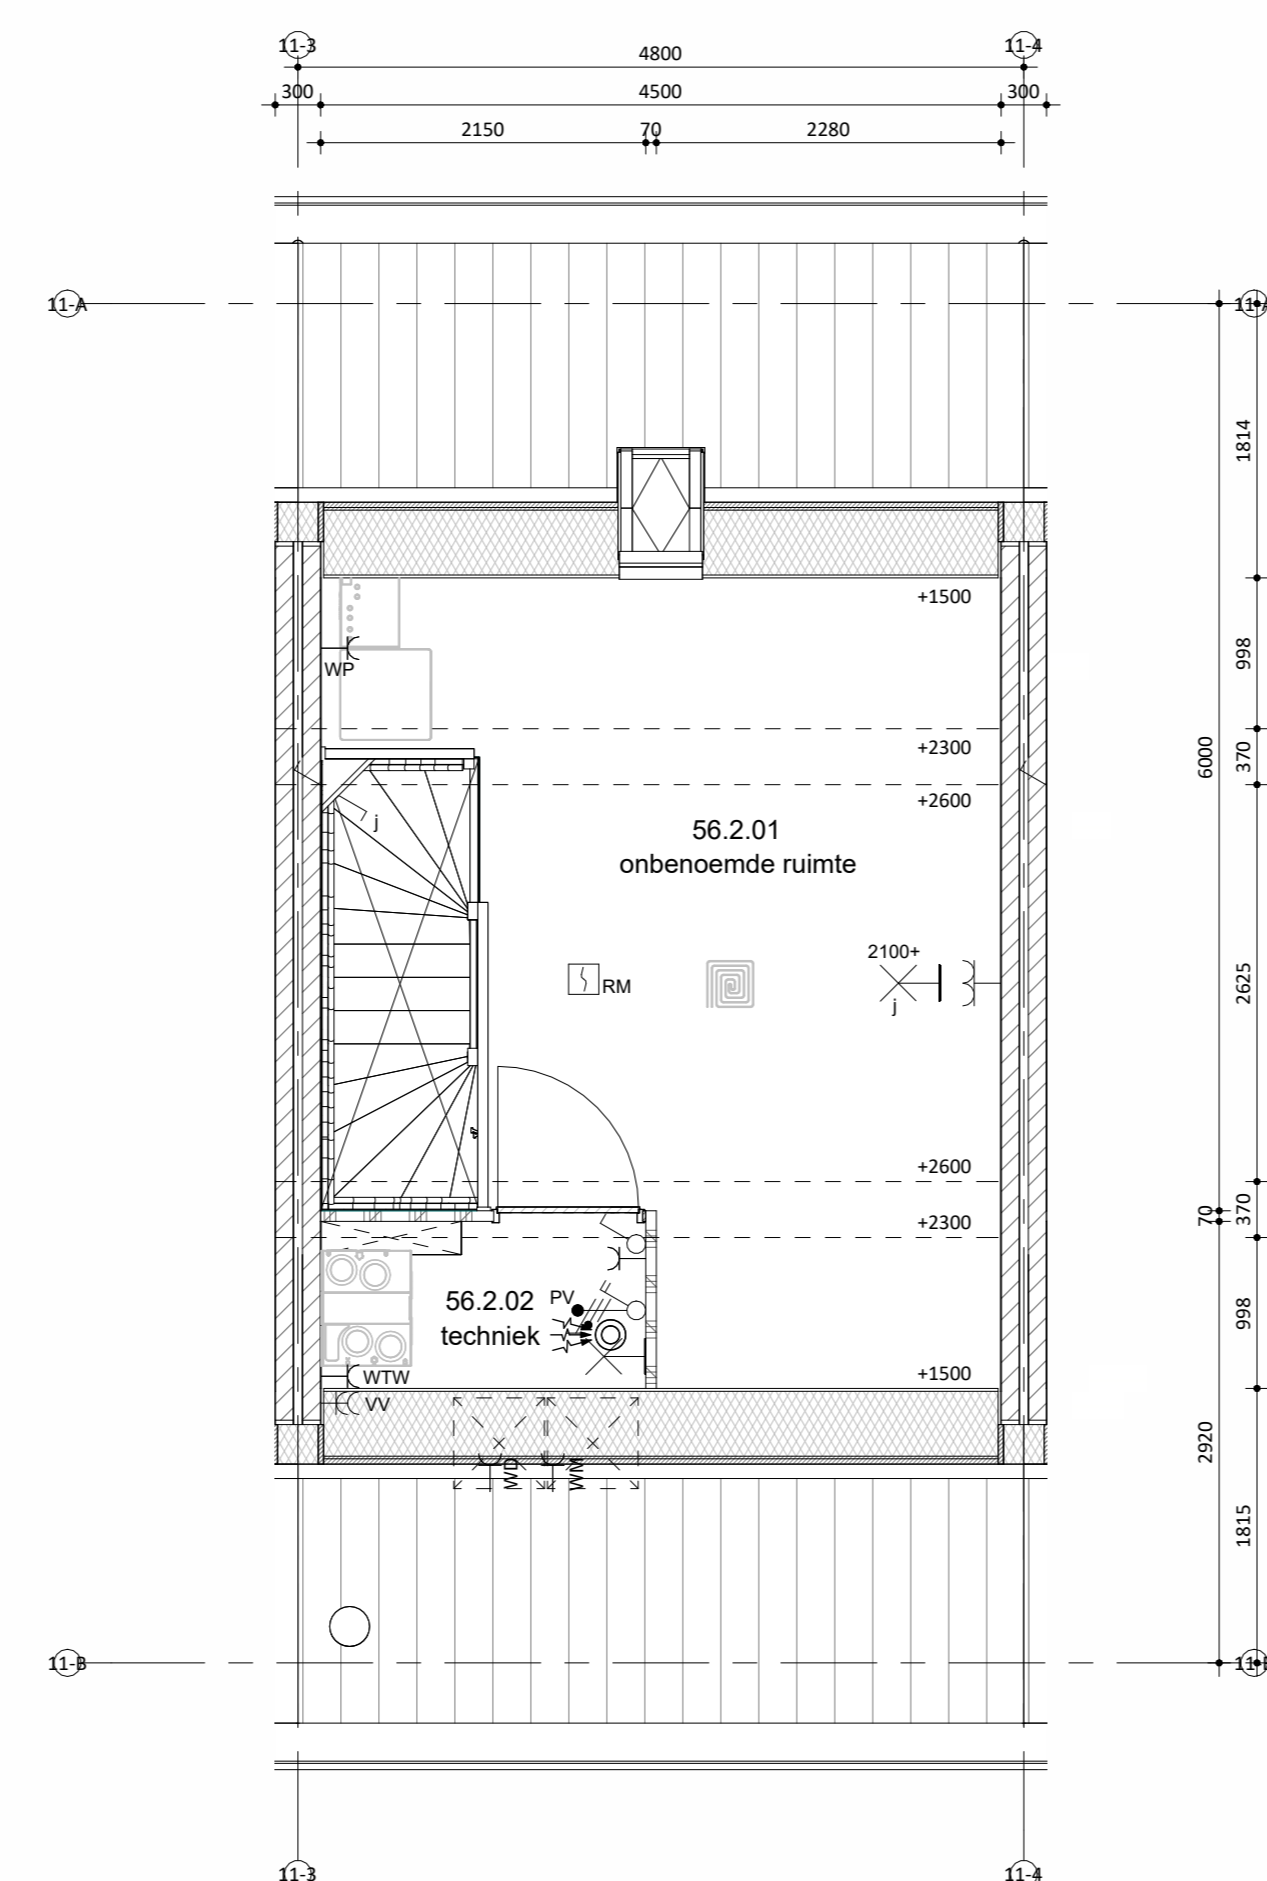

Tweede verdieping



Situatie

schaal 1:1000

Maatvoering in het werk te controleren.  
De technische omschrijving prevaleert op de tekeningen.  
wijzigingen:

Kruisweg 1  
5917 TR Terborch  
T: 013 - 472 85 00  
E: info@remmersbouwgroep.nl  
W: www.remmersbouwgroep.nl

onderdeel: Verkooptekening bnr 56

project: 52 woningen, Markant Fase 1 Zevenbergen

opdrachtgever: Markvelden-Noord VOF

datum: 24-04-2026 status: DEFINITIEF werknummer: 422440

schaal: 1:50/100 projectleider: - fase: bladnummer:

afmeting: A0 getekend: jk DO VK\_56