



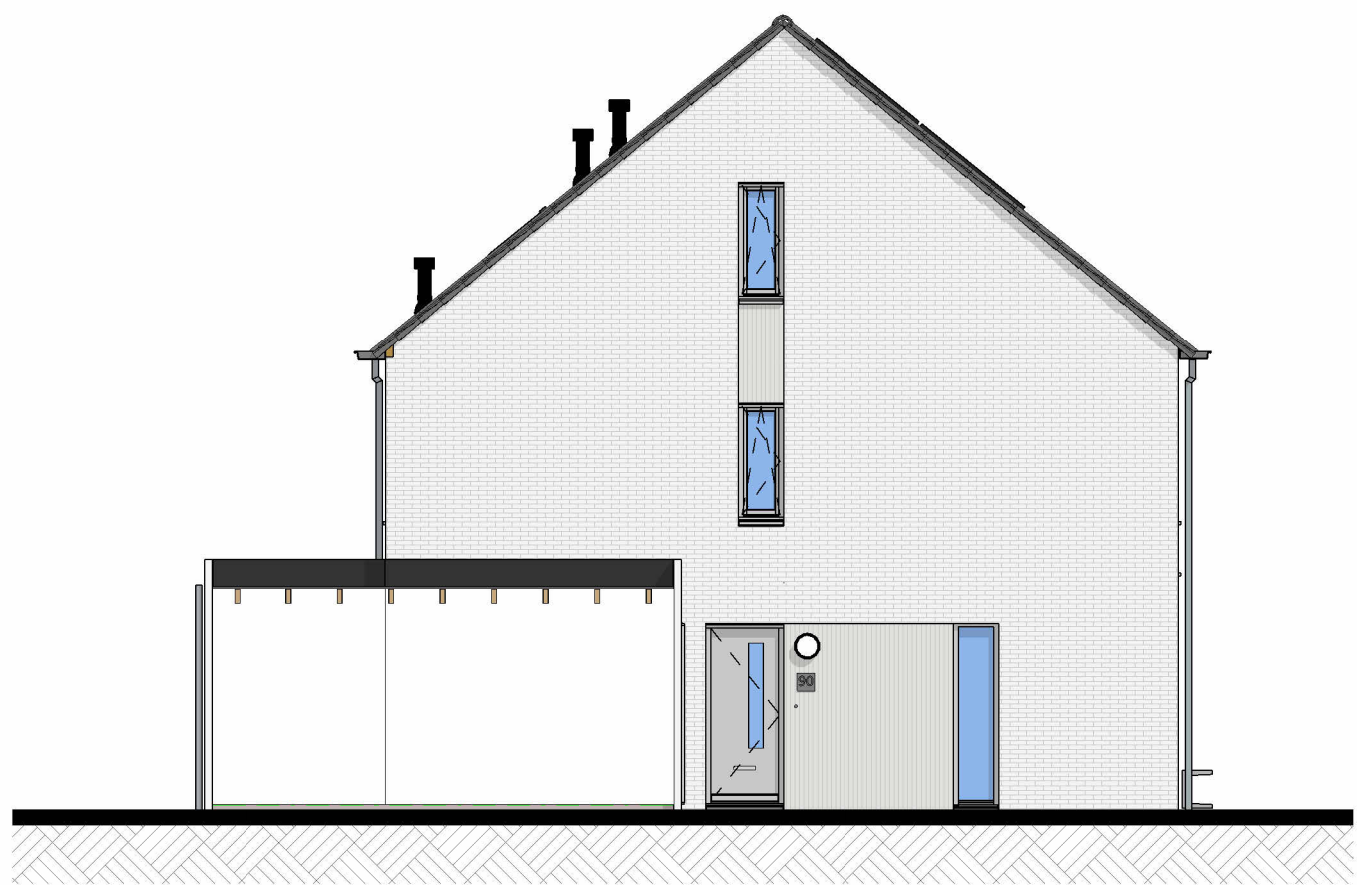


Linkergevel




Voorgevel

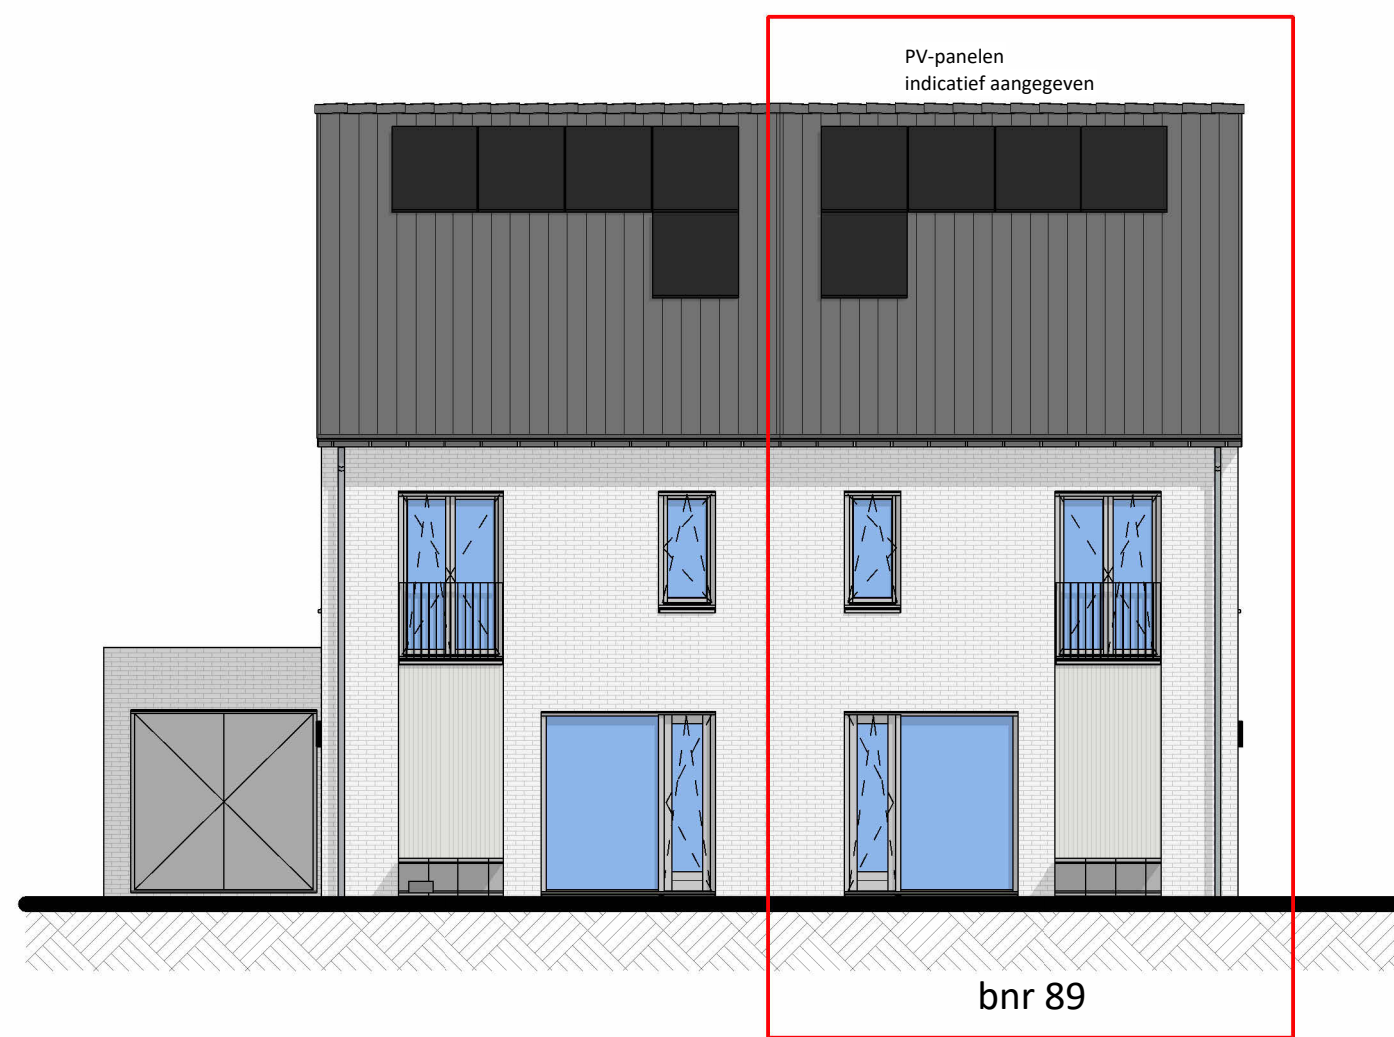

Rechtergevel

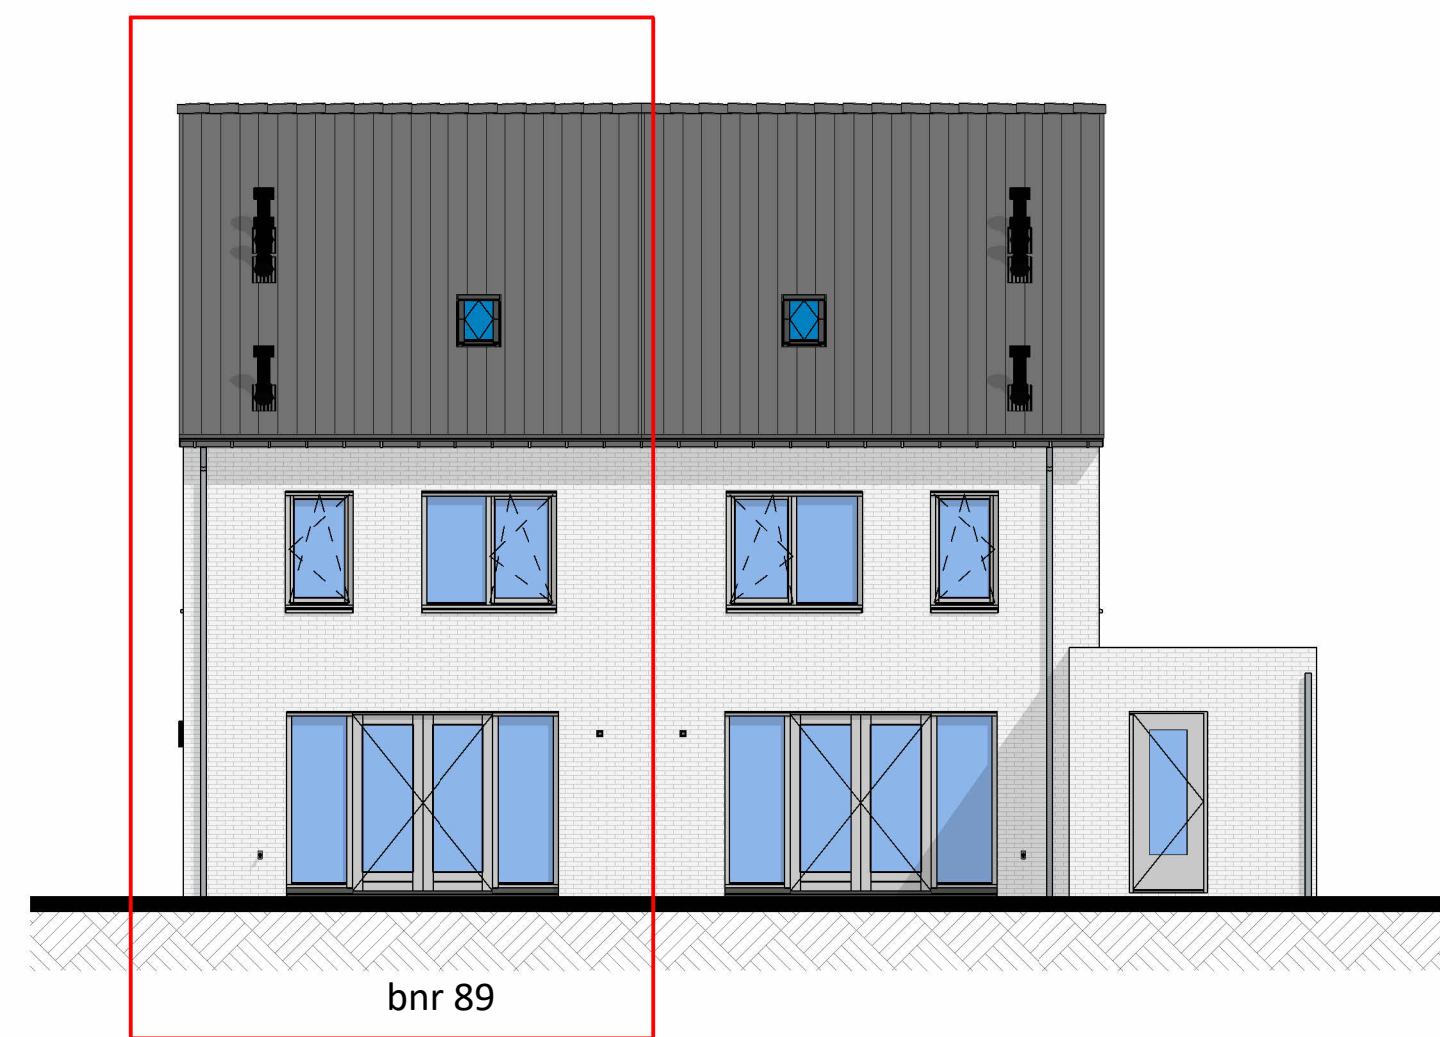

Achtergevel

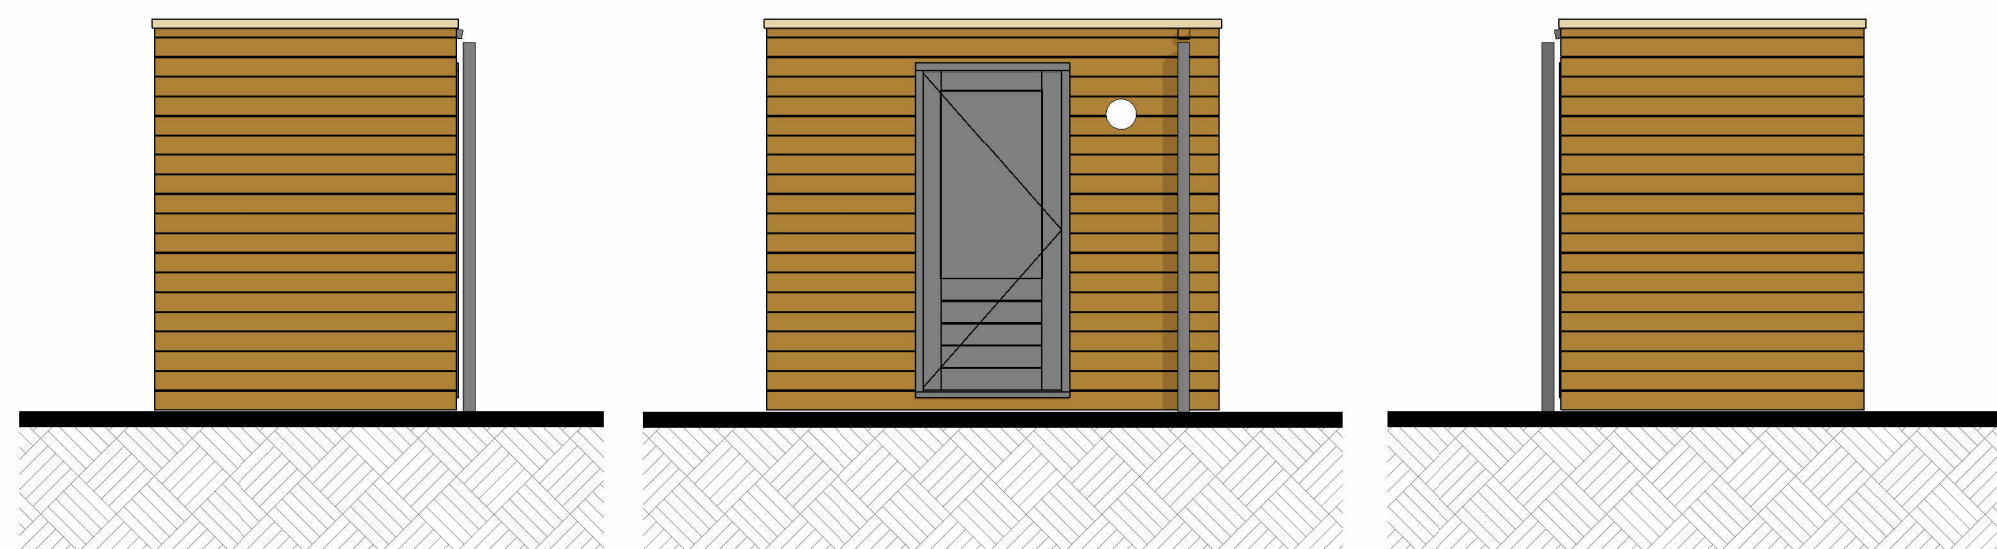

Linker zijgevel berging


Voorgevel berging

Rechter zijgevel berging

bnr 89 t/m 90
Onderdeel
gevel metselwerk
voegwerk
kozijnen
(incl draaiende delen)
voordeur
lateien/geveldraggers
waterslagen tpv metselwerk
dakbedekking
hwa


Materiaal
baksteen wasserstrich EN1147,
waalformaat
cement, verdiepte voeg
hout
hout
staal, verzink en gepoedercoat
prefab beton
keramische dakpan
voorzijde zink, achterzijde pvc
kleuren zijn indicatief en kunnen afwijken van de werkelijkheid

Kleur
lichtgrijs genuanceerd
lichtgrijs
RAL 7047 telegrijs 4
RAL 7047 telegrijs 4
RAL 7044 zijdegrijs
lichtgrijs
donker, antraciet
naturel, grijs

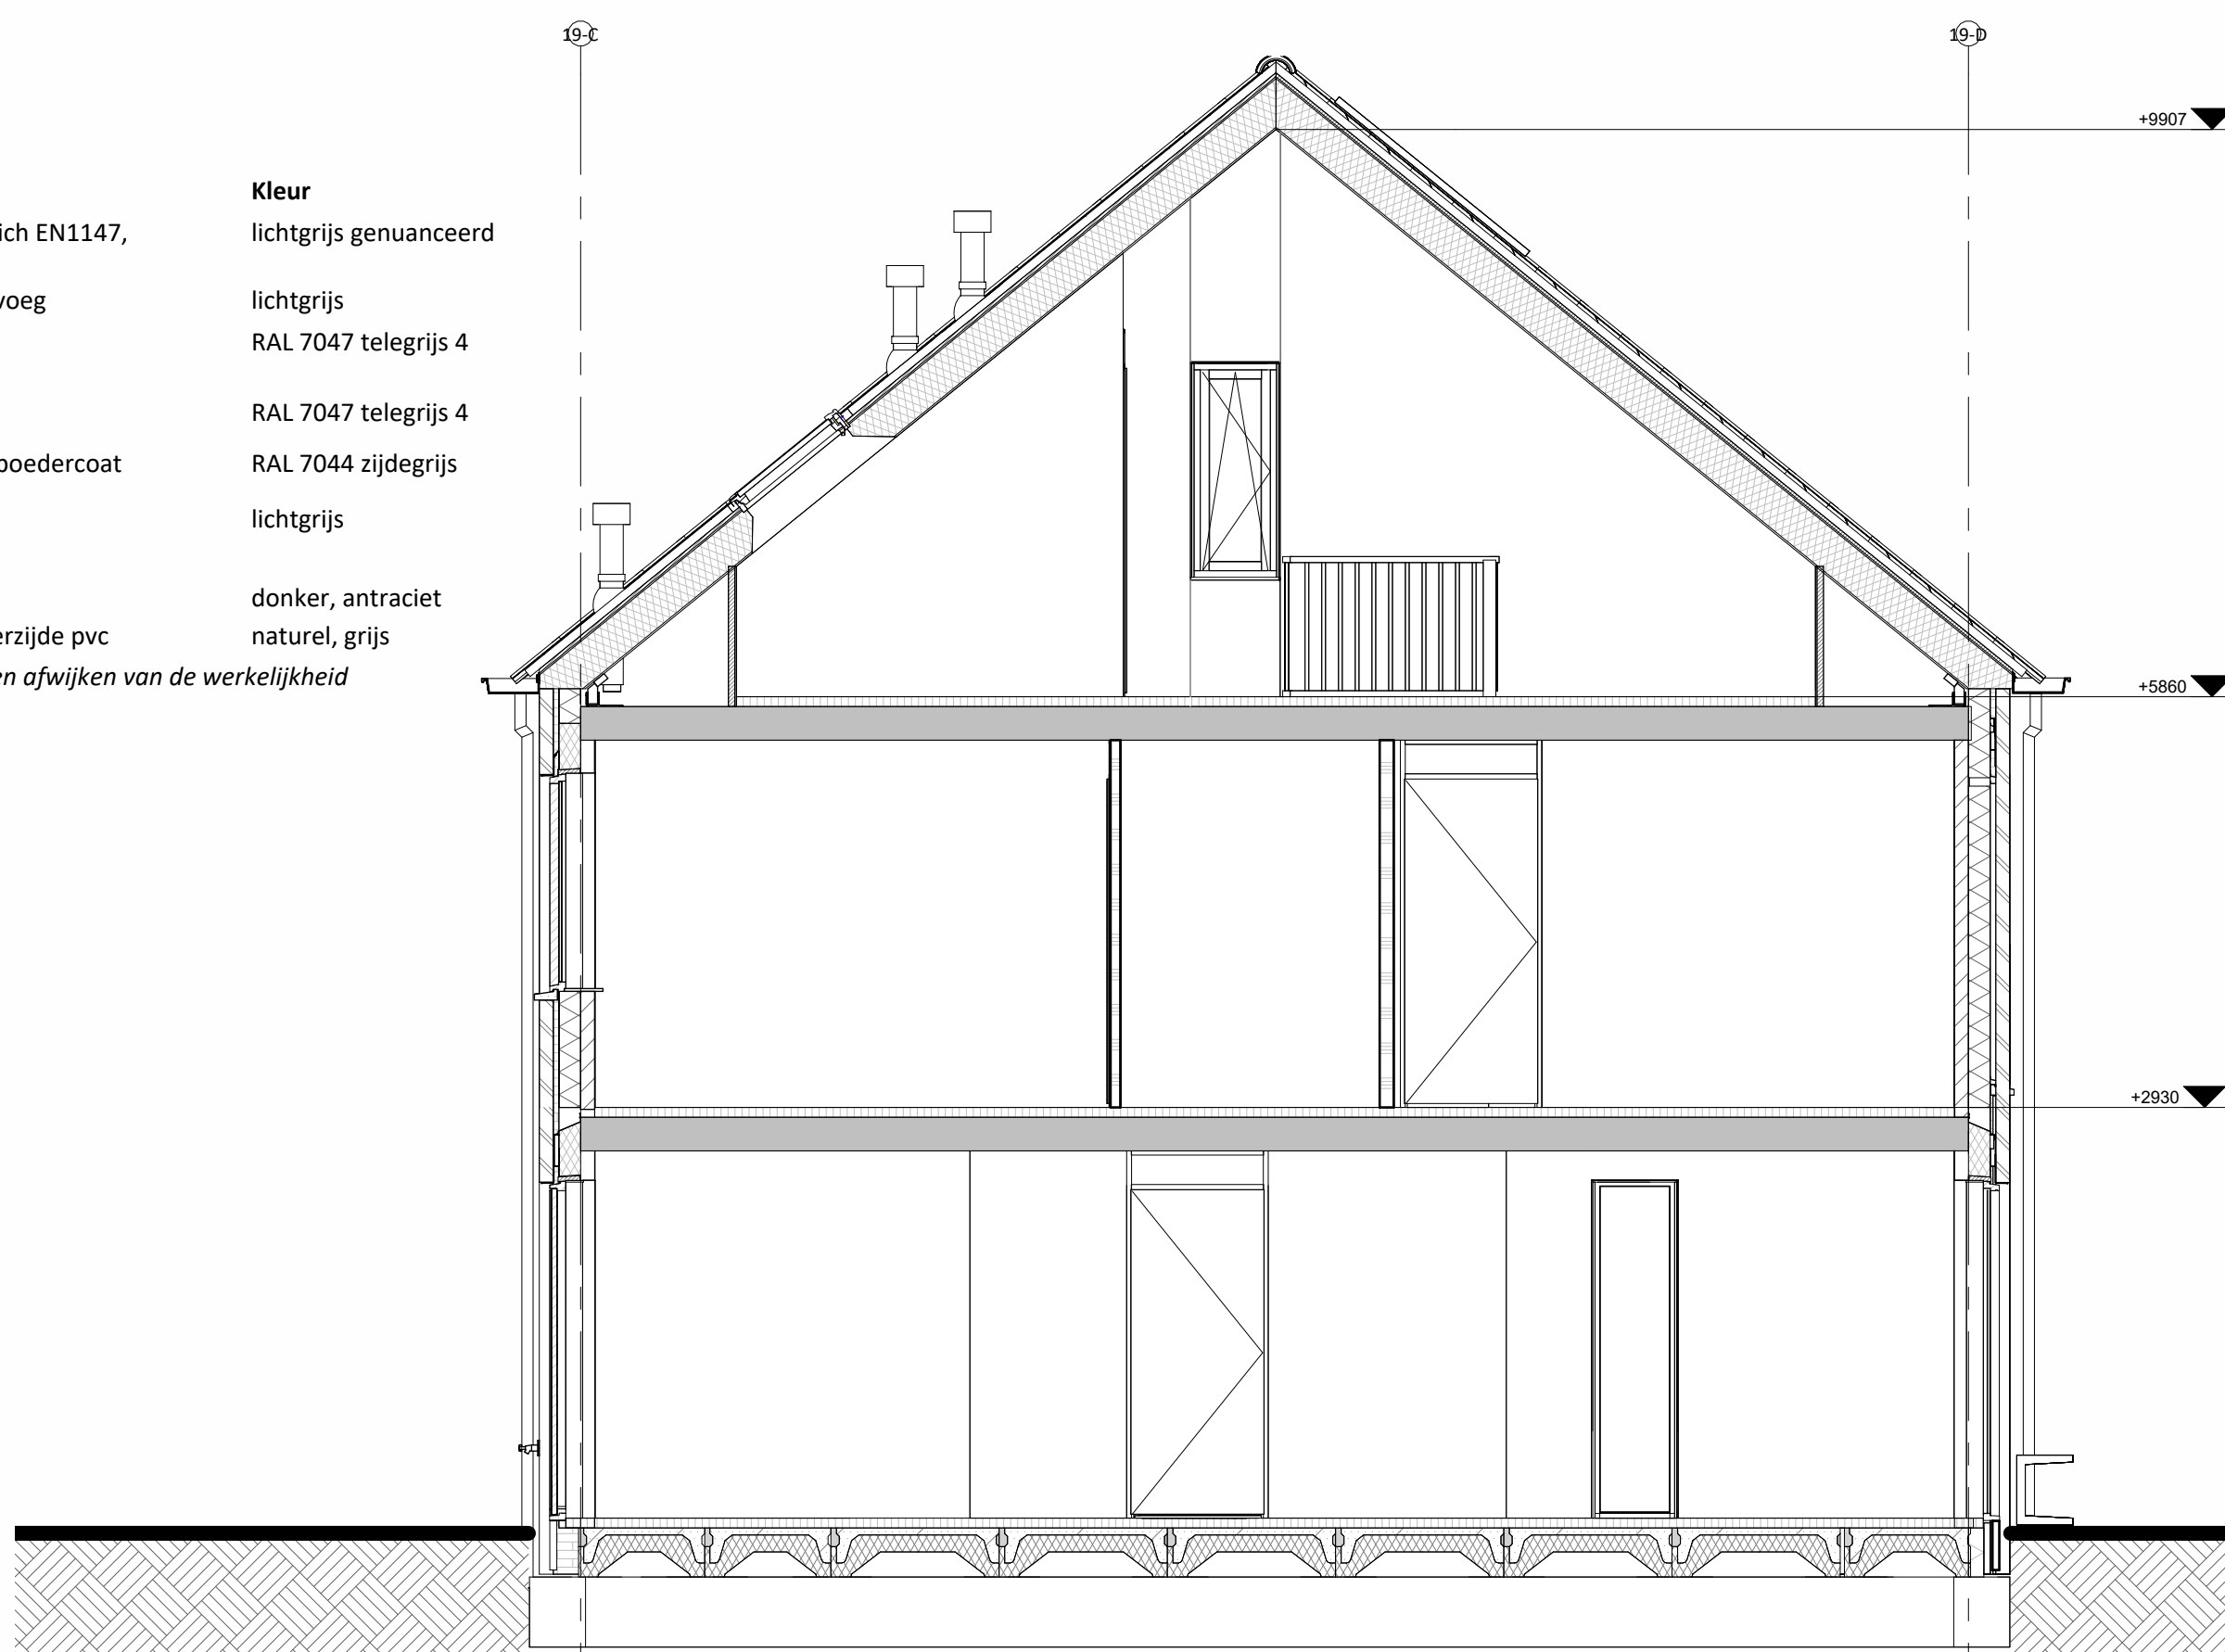


Doorsnede A-A


Hoogte (cm)	Symbol	Omschrijving
Plafond		Groepenkast
2100		Centraaldoos t.b.v. lichtpunt zonder armatuur
		Wandlichtpunt zonder armatuur
1200		Bedrukker
2500		Schel
1500		Videofoonstelsel
Plafond		Rookmelder optisch
1050		Enkelpolige schakelaar
1050		Enkelpolige schakelaar met wandcontactdoos
1050		Serienschakelaar
1050		Wisselschakelaar
1050		Kruisschakelaar
300		Loze leiding
300		Loze leiding Zonwering
300		CAI aansluitpunt
300		UTP aansluitpunt
300		Enkele wandcontactdoos
300		Dubbele wandcontactdoos
300		Wandcontactdoos 2-voudig opbouw
300		Wandcontactdoos 2-voudig opbouw Vloerverwarming
300		E-RAD - Elektr. radiator badkamer 260+VL
300		WP - Wasmachine 1200+VL
300		WM - Wasmachine 1200+VL
300		WD - Wasdroger 1200+VL
1500		CO2 Sensor (t.b.v. ventilatie systeem)
1500		Thermostaat RF
1700		Centraal aardpunt badkamer
1700		Aardmat
Plafond		Ventilatie Afzuig-ventiel
Plafond		Ventilatie Inblaas-ventiel
Plafond		WTW unit
Plafond		Verdelers vloerverwarming

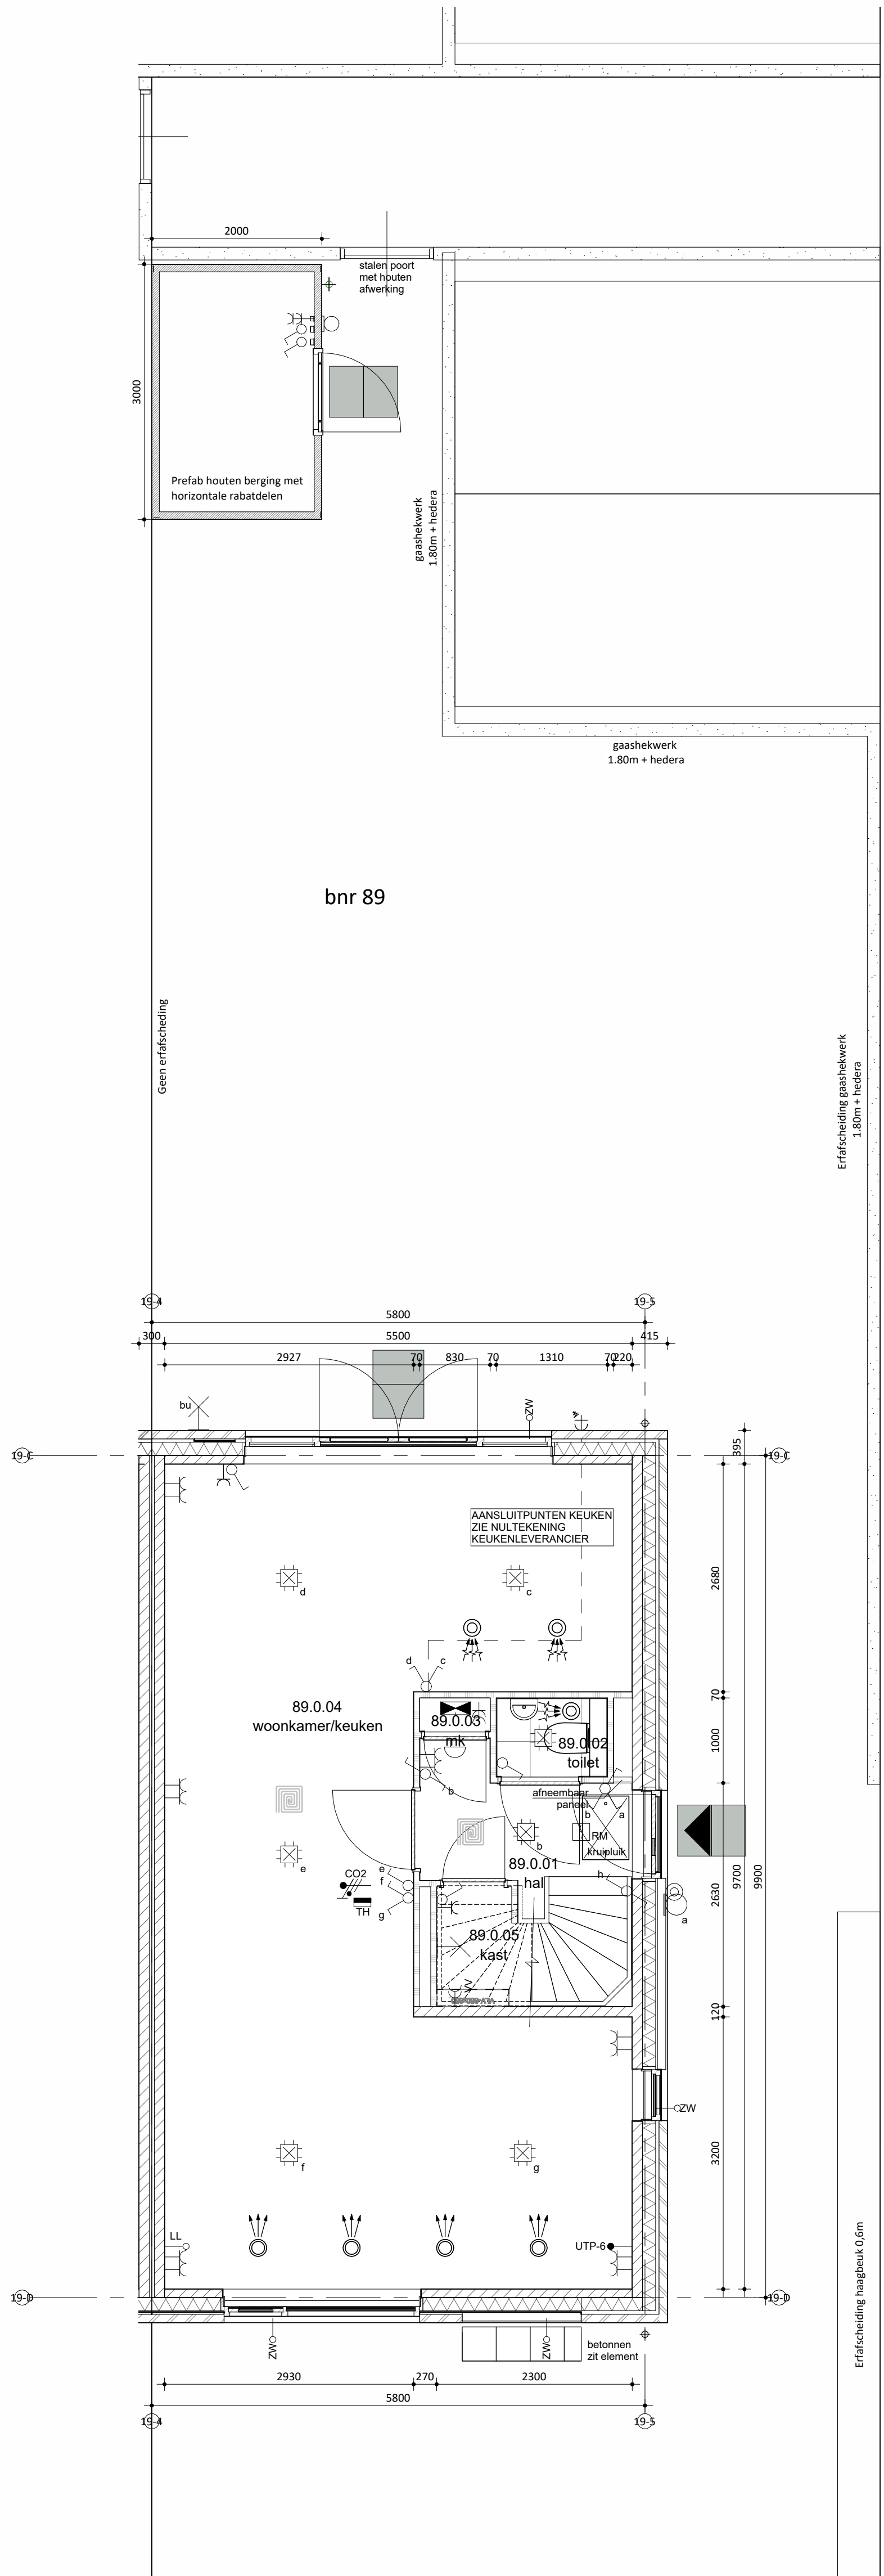

Begane grond

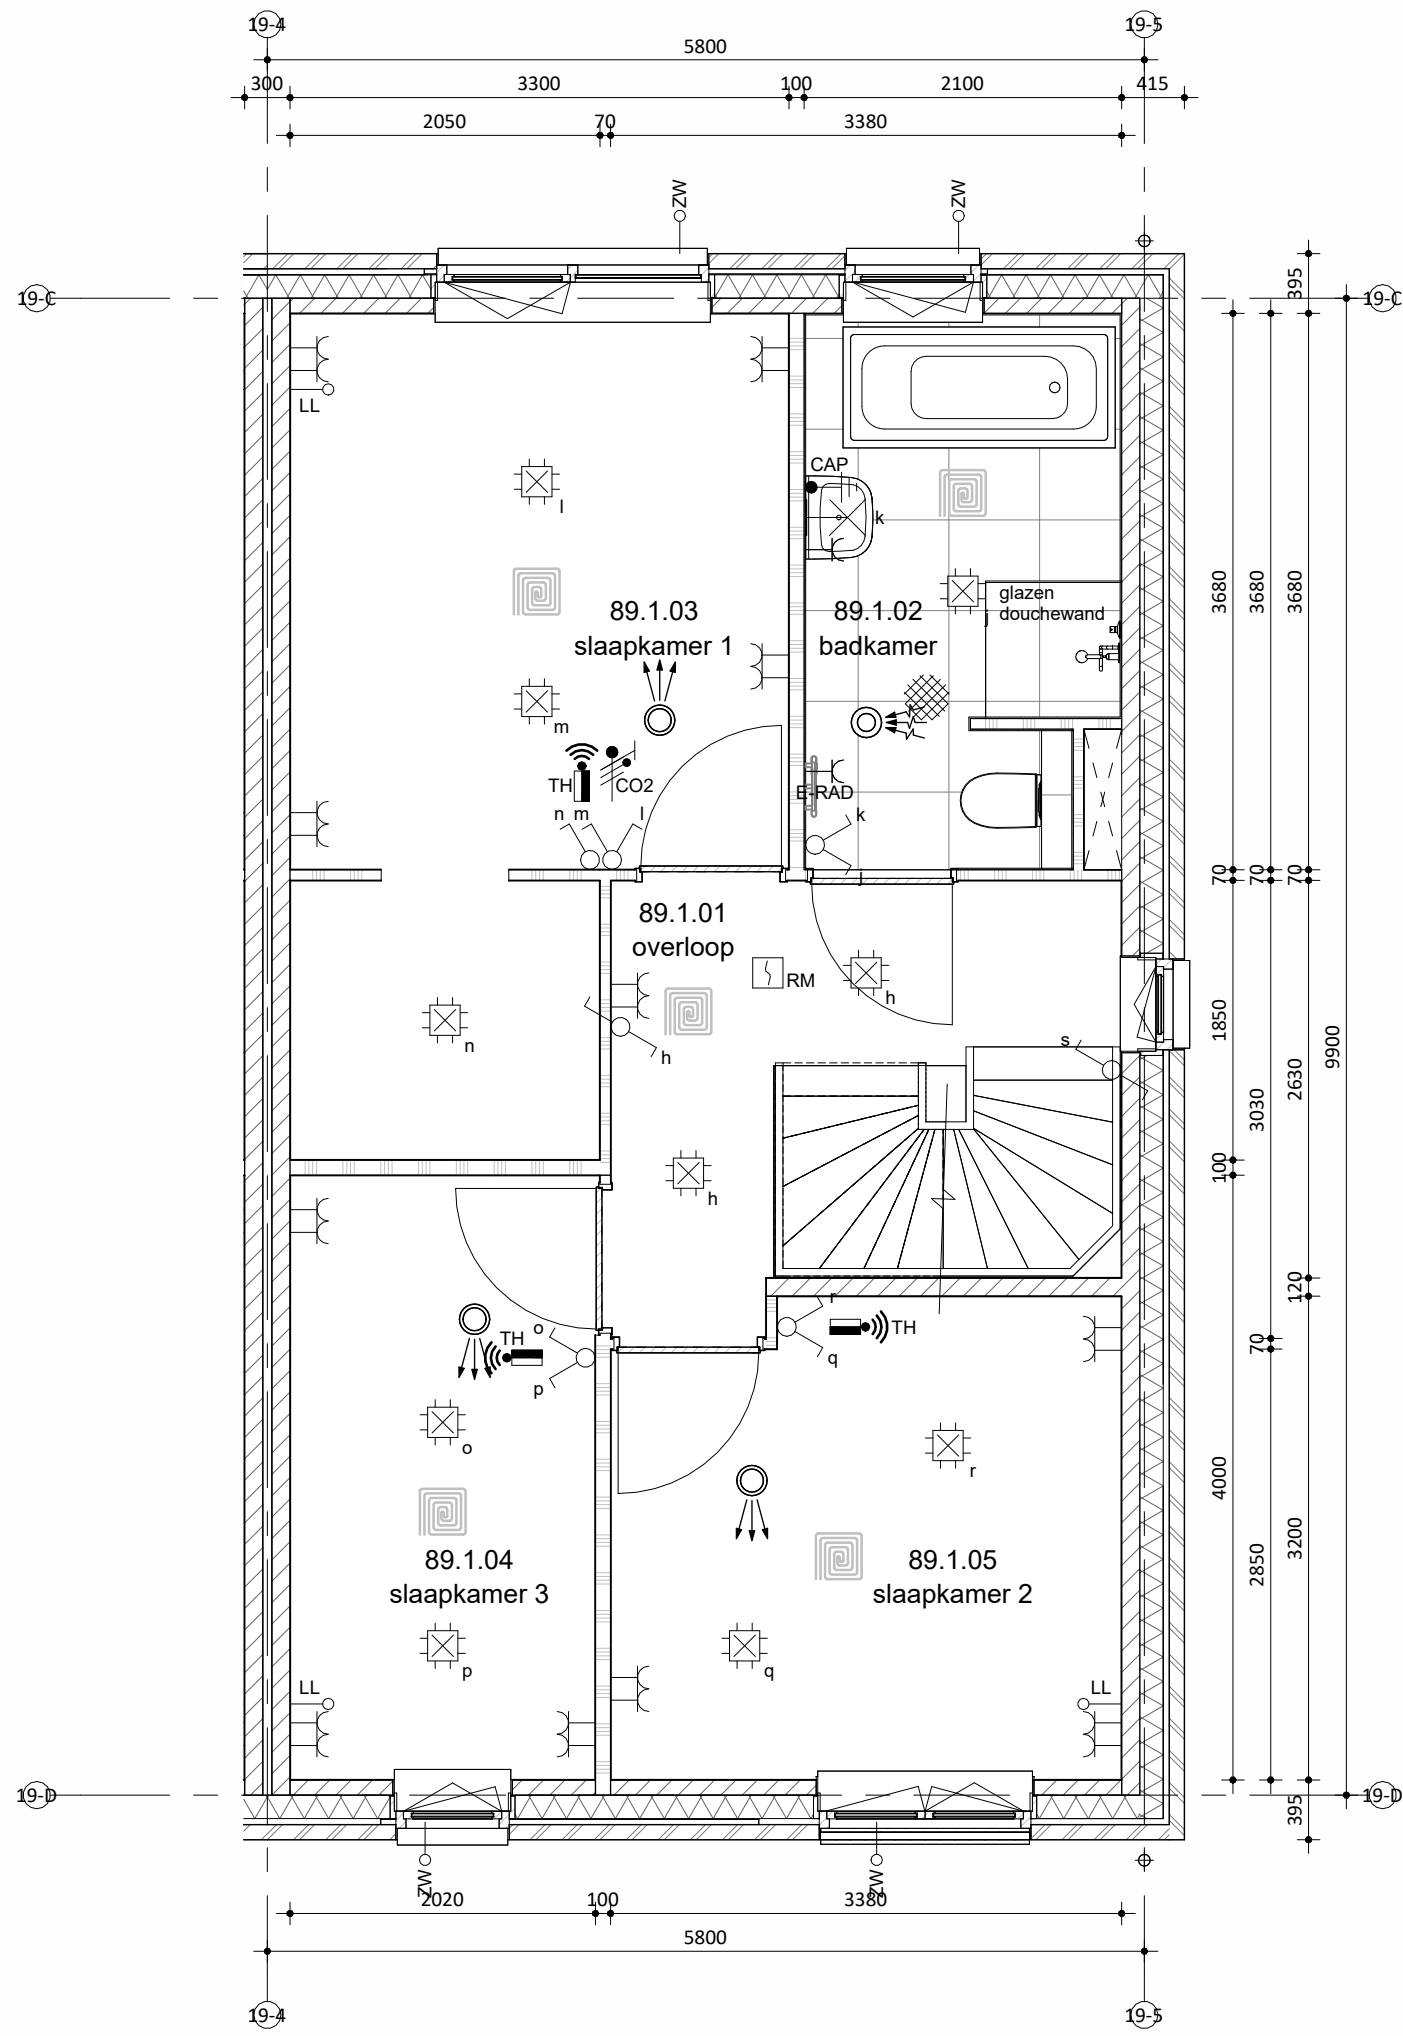

Eerste verdieping

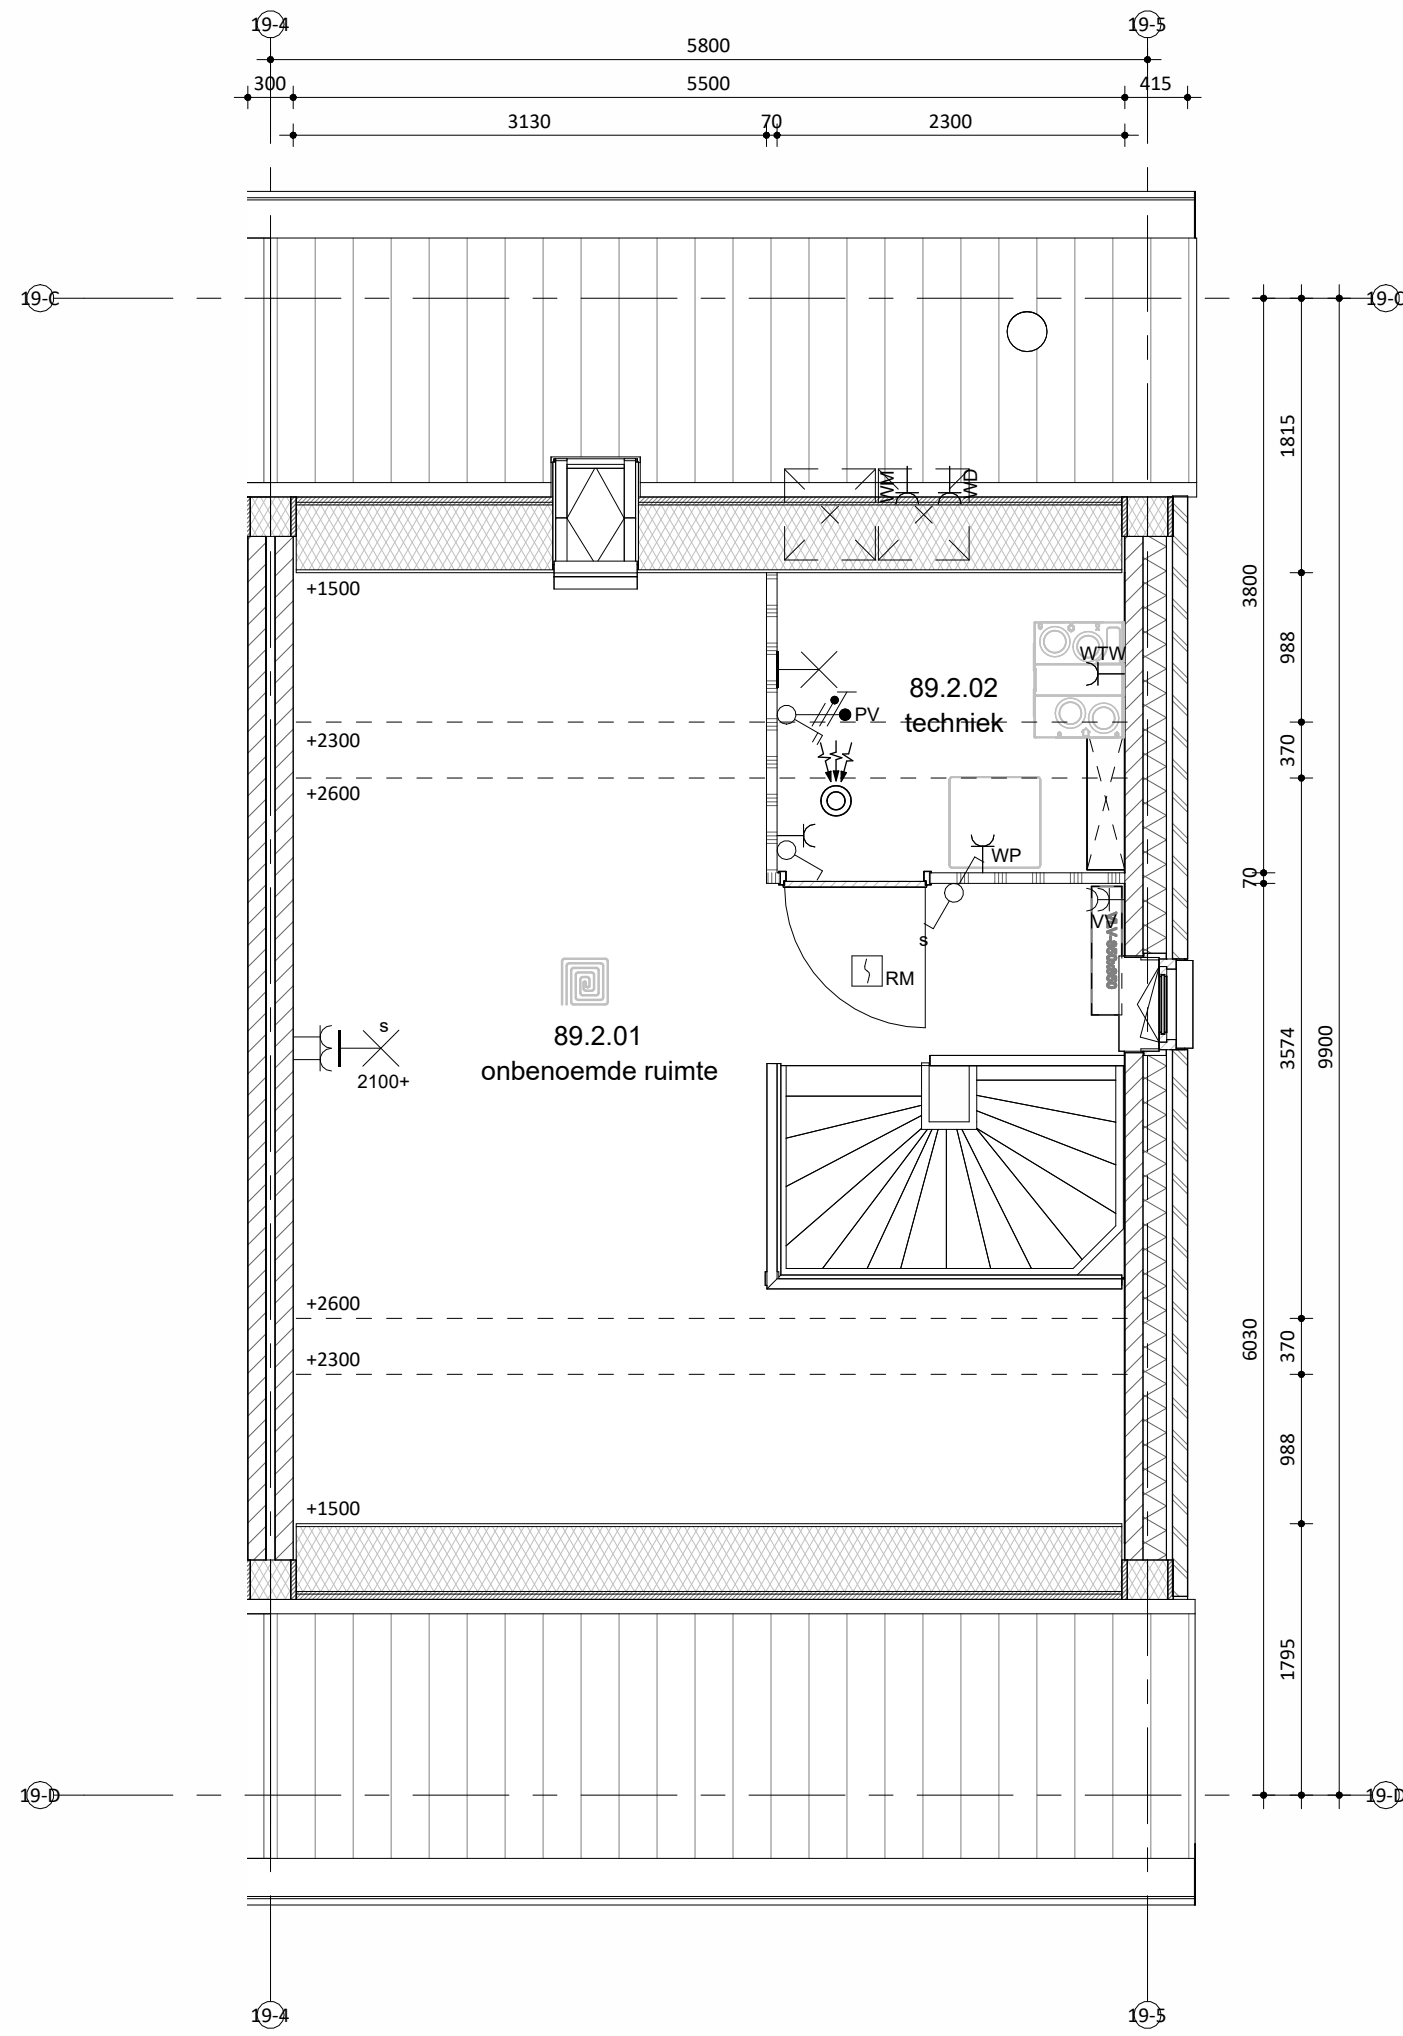

Tweede verdieping



Situatie

schaal 1:1000