



Linkergevel

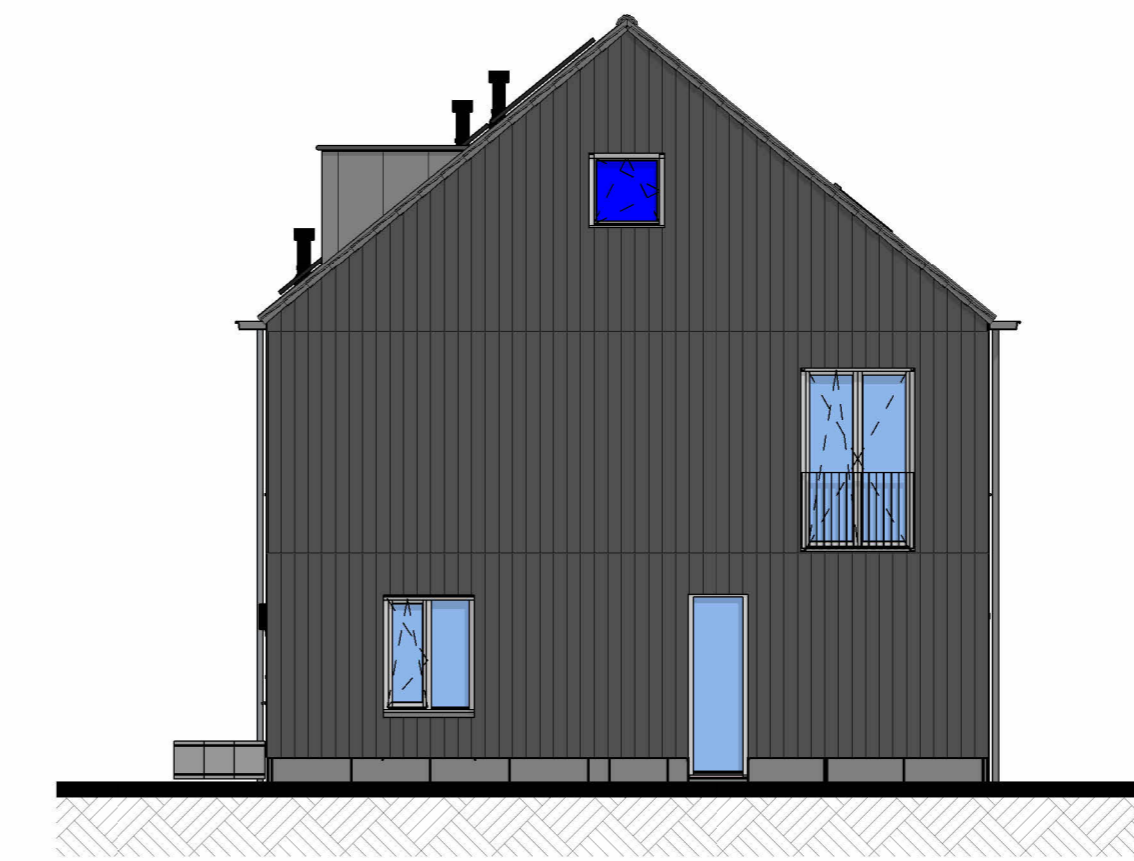


Voorgevel




Rechtergevel

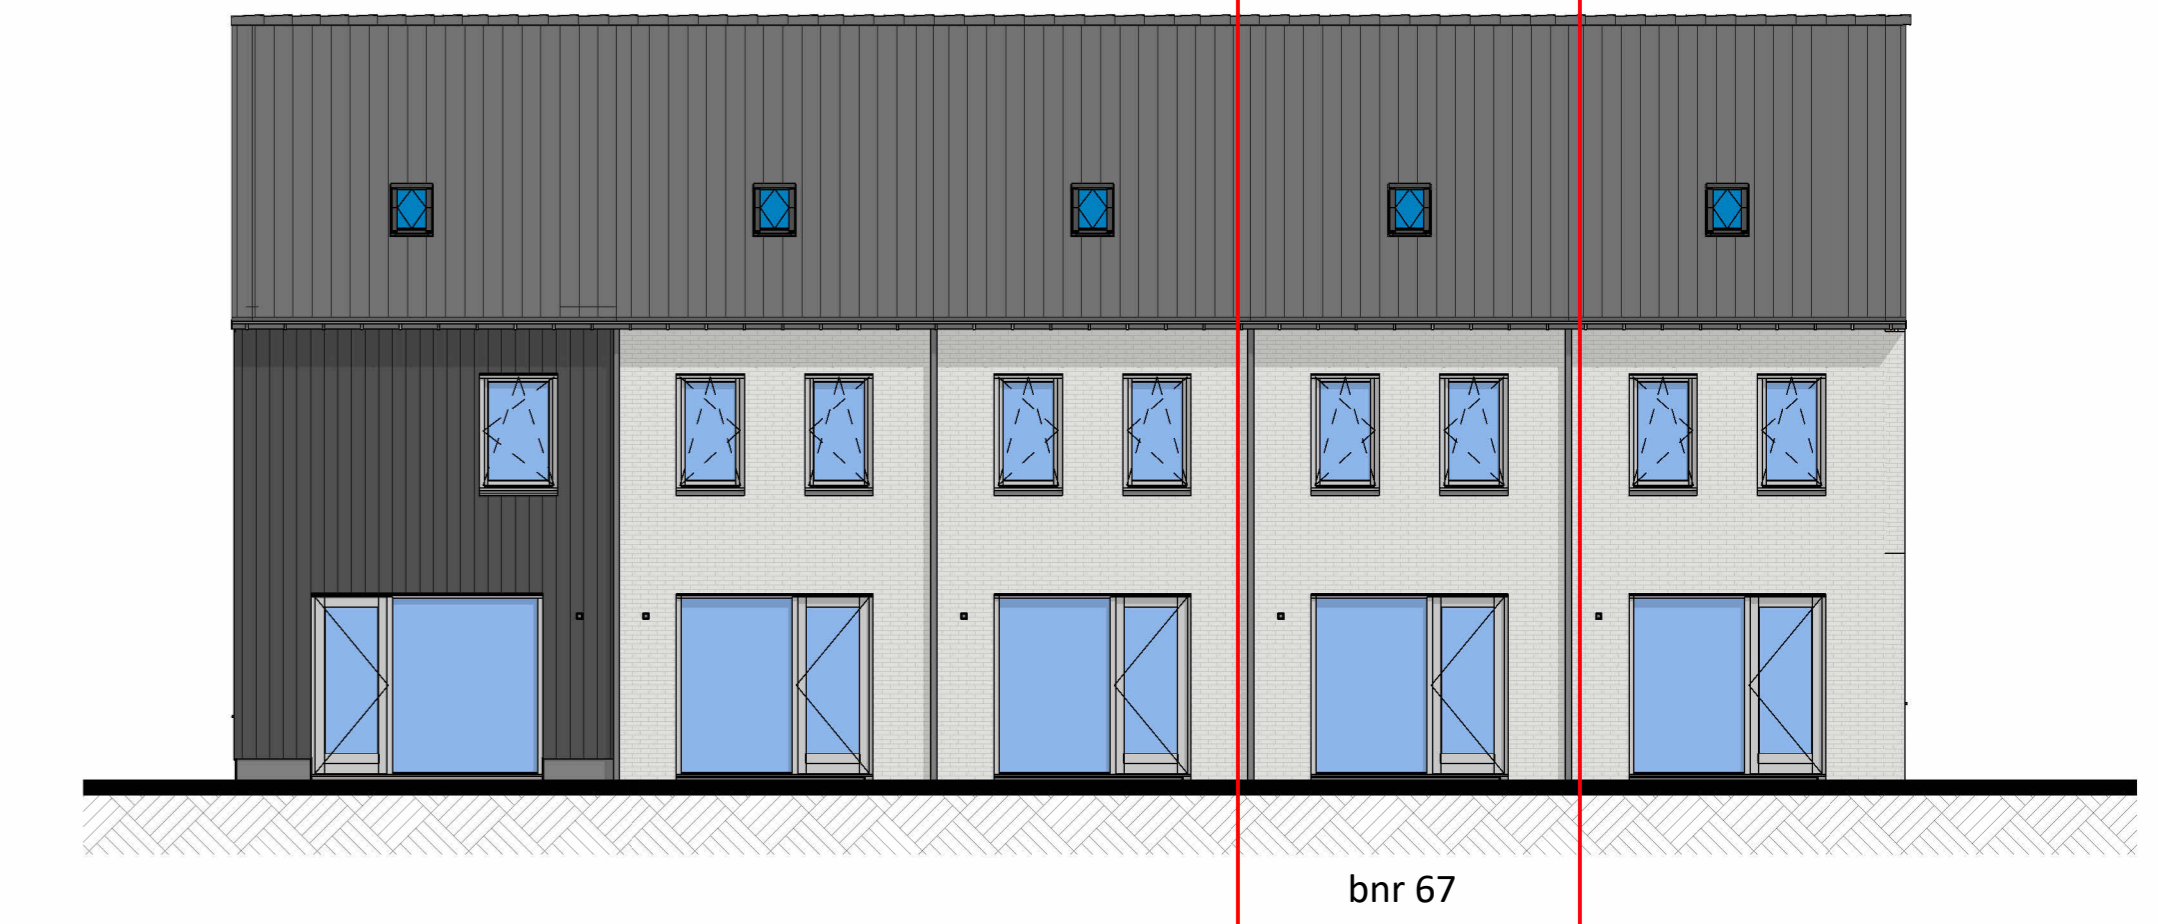


Achtergevel

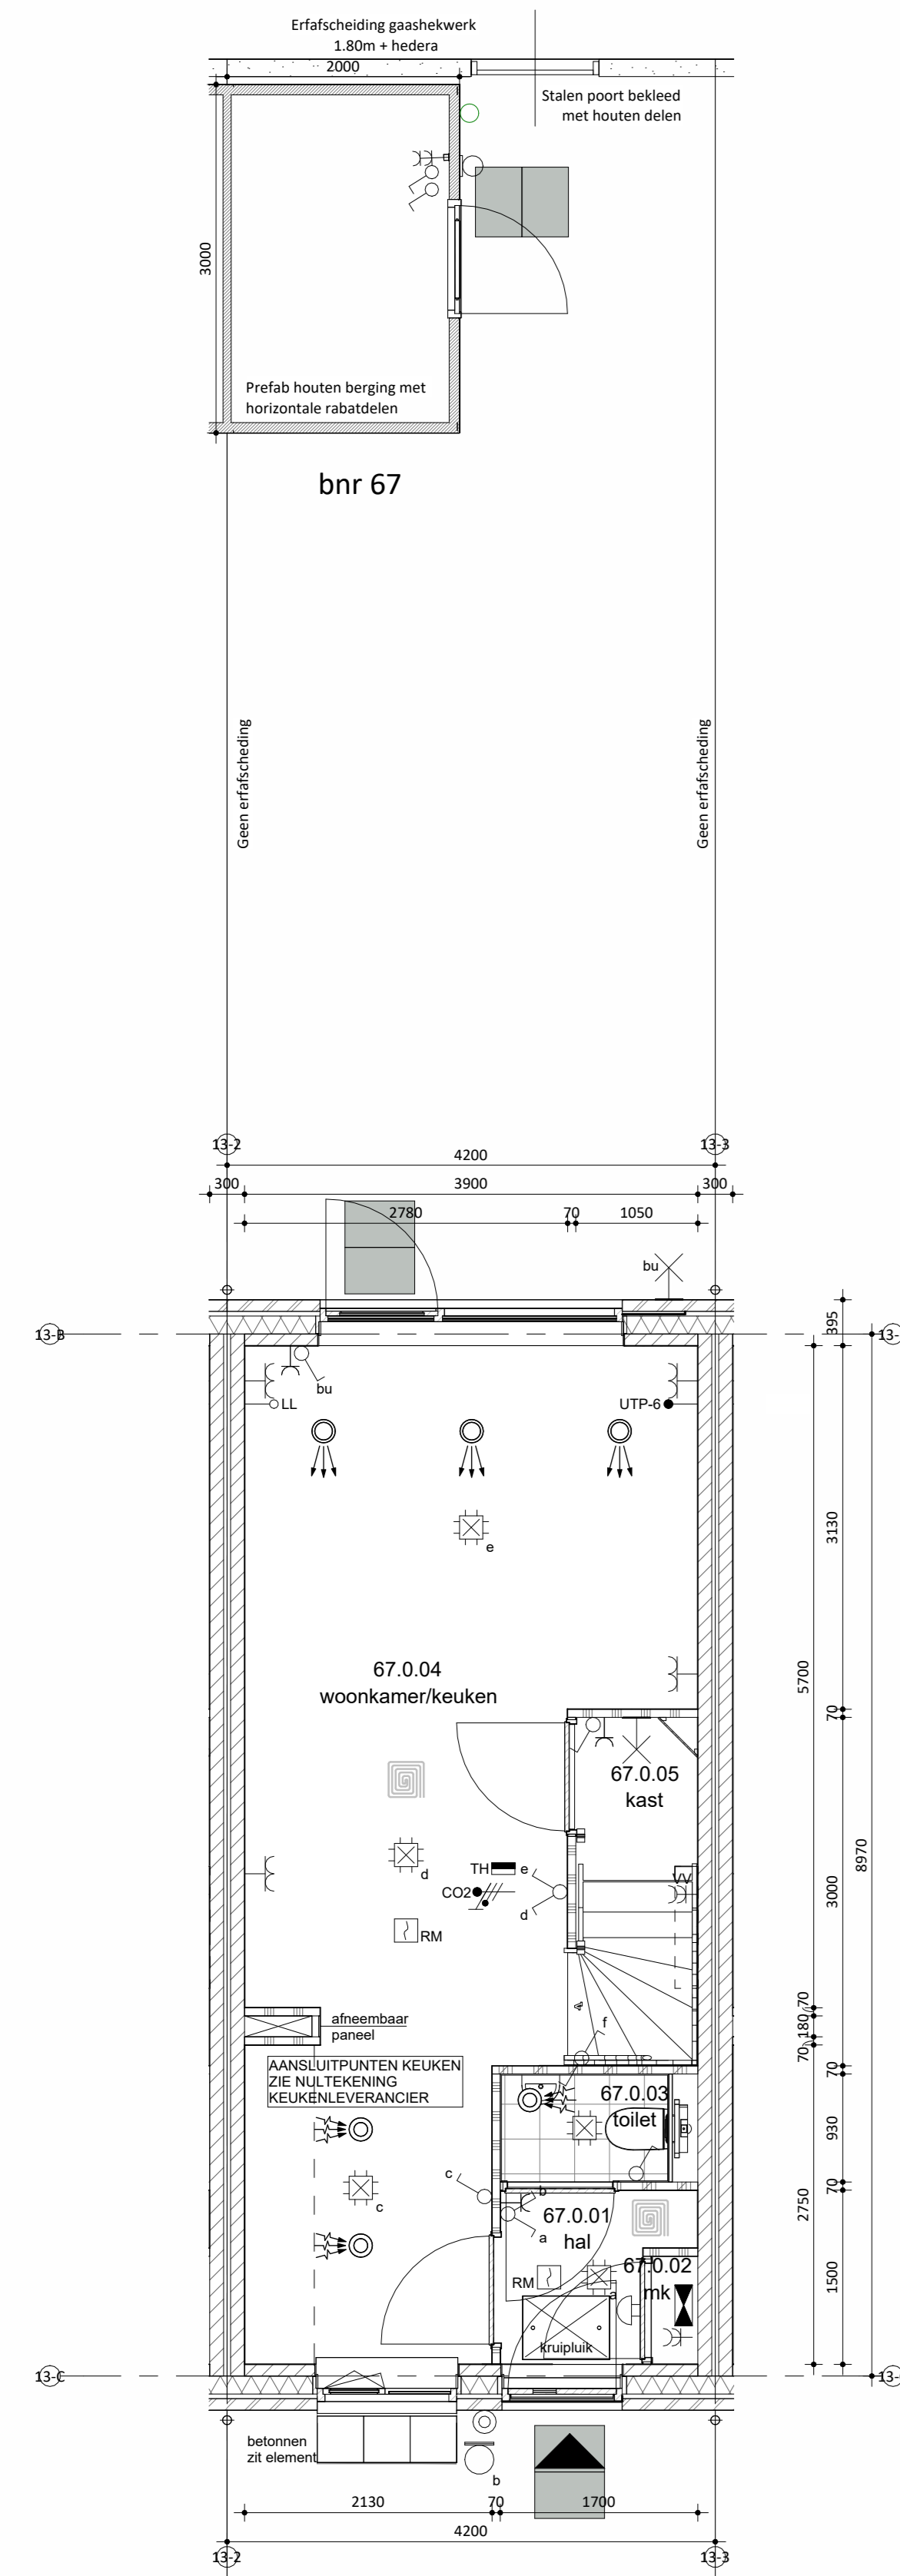

Begane grond

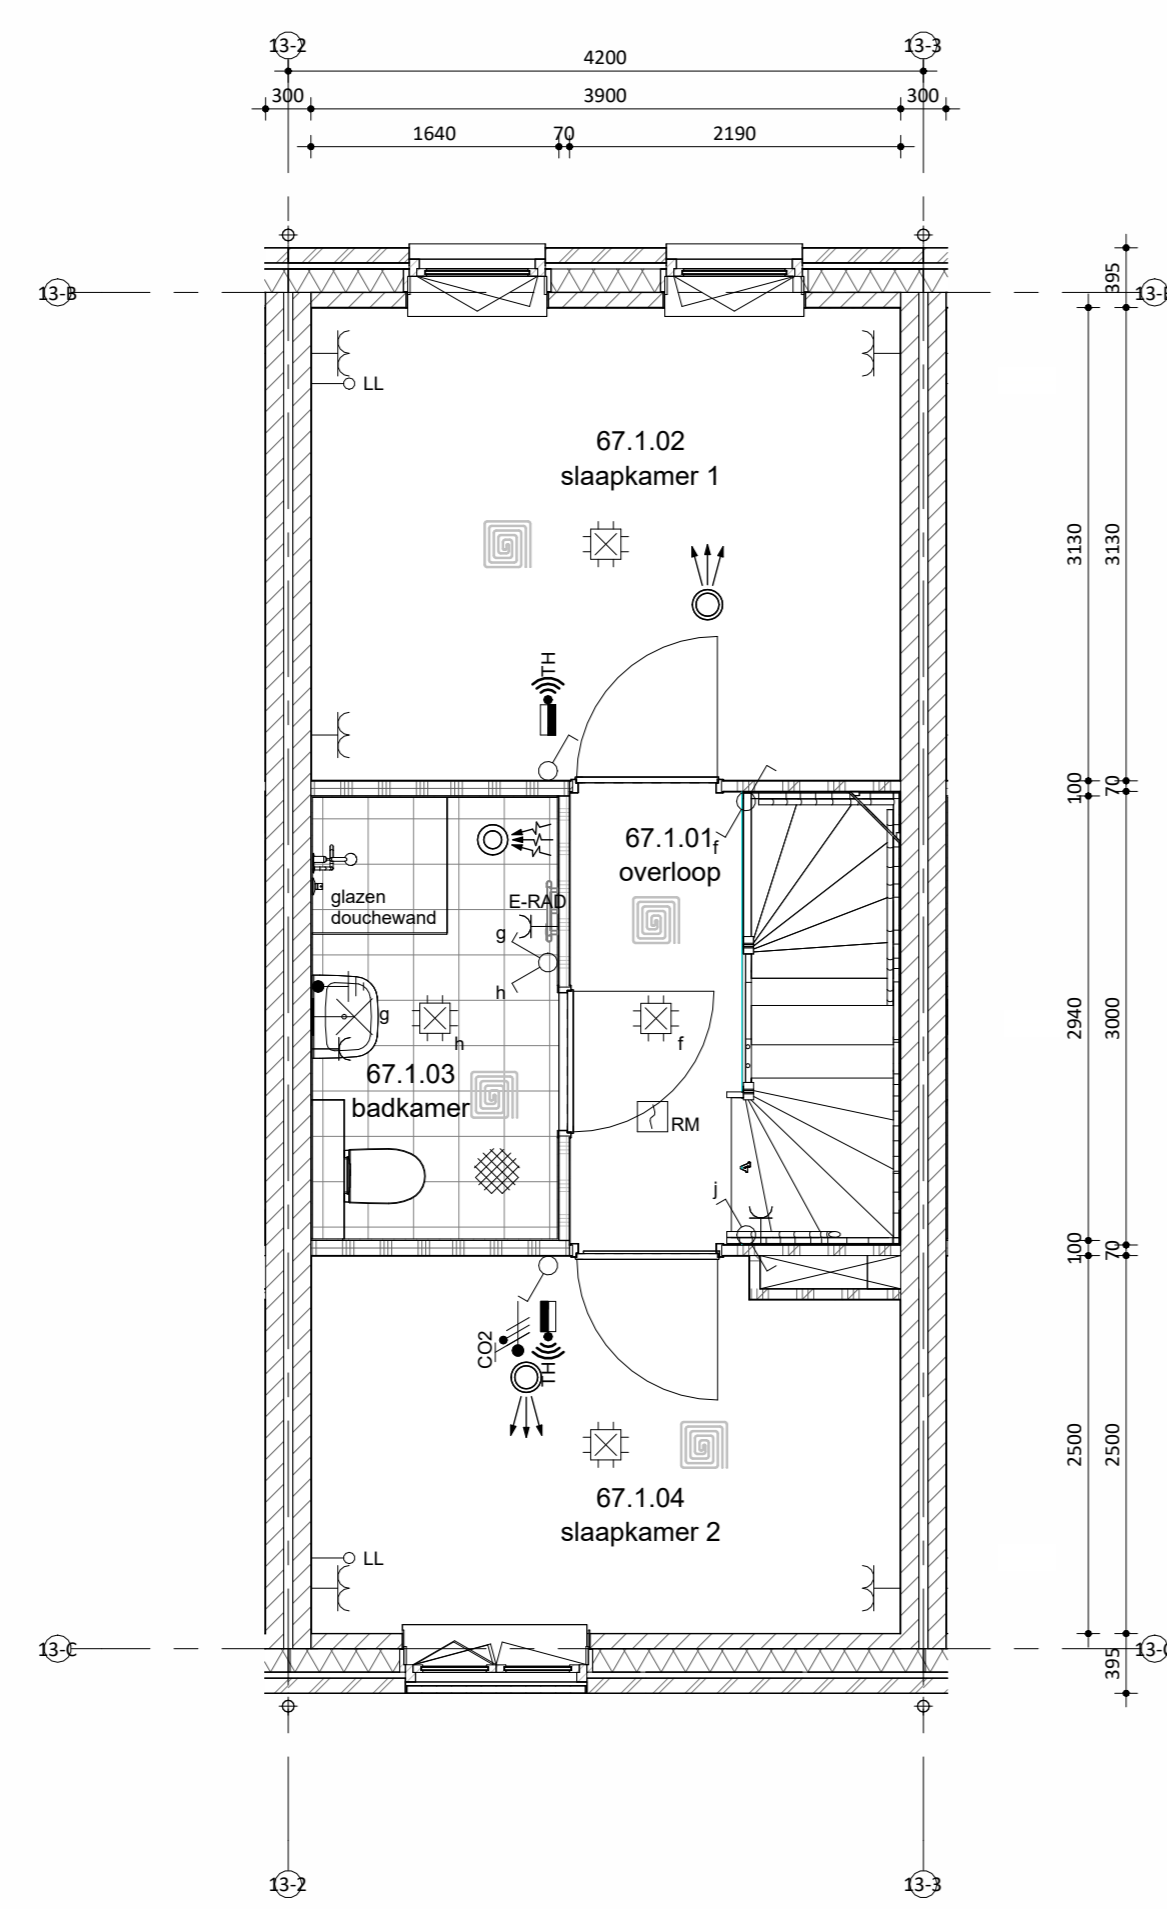

Eerste verdieping

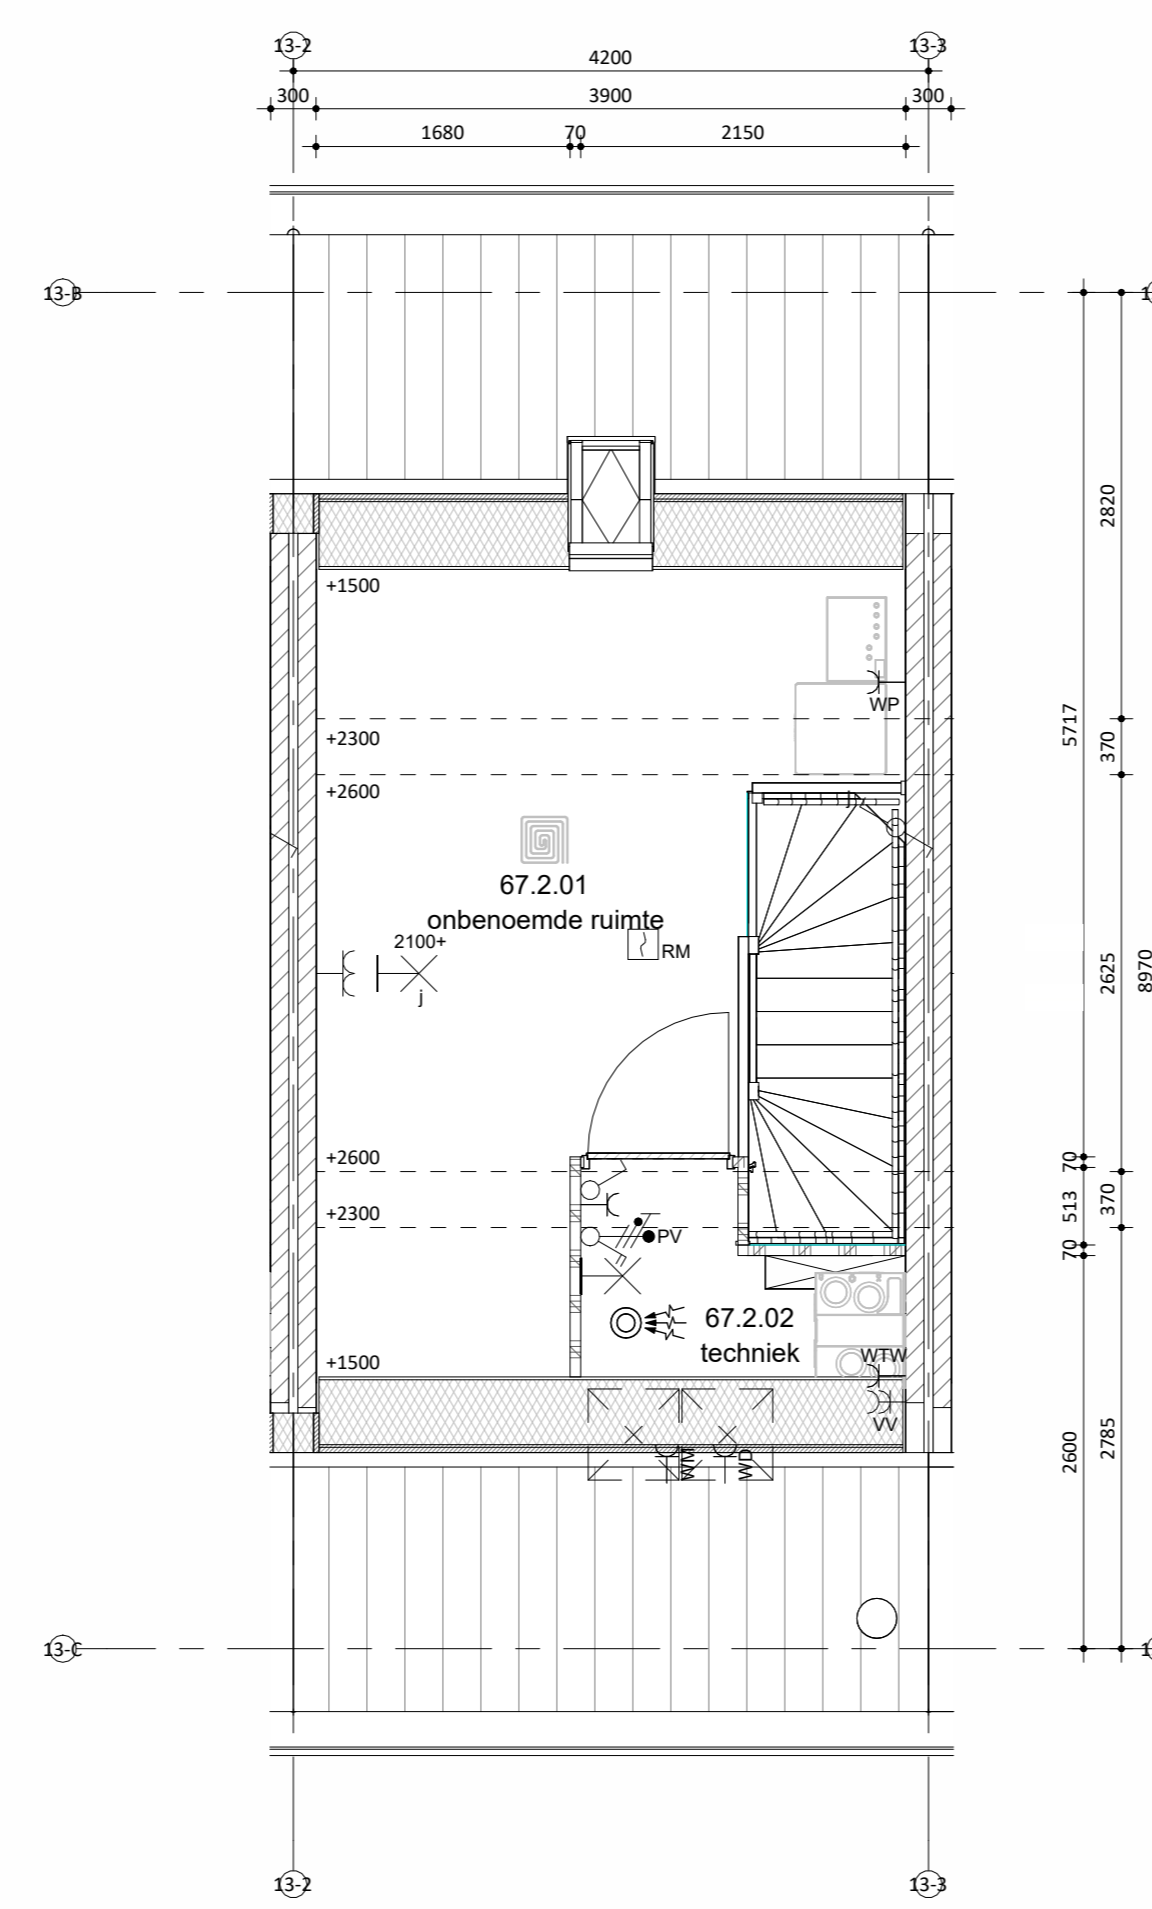


Tweede verdieping



Situatie


schaal 1:1000

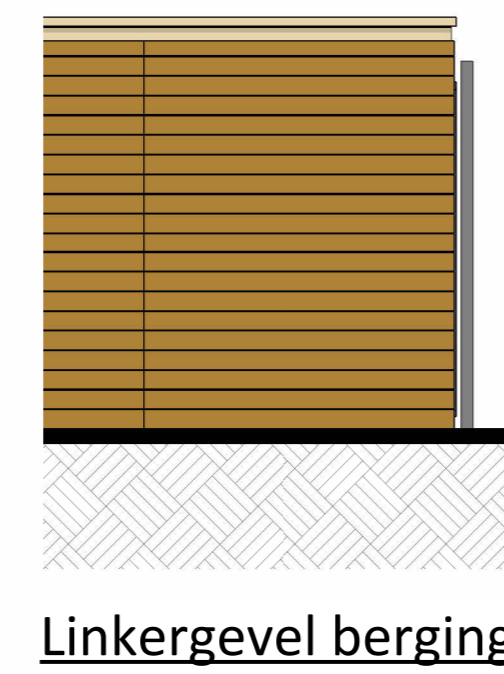

Linkergevel berging



Voorgevel berging

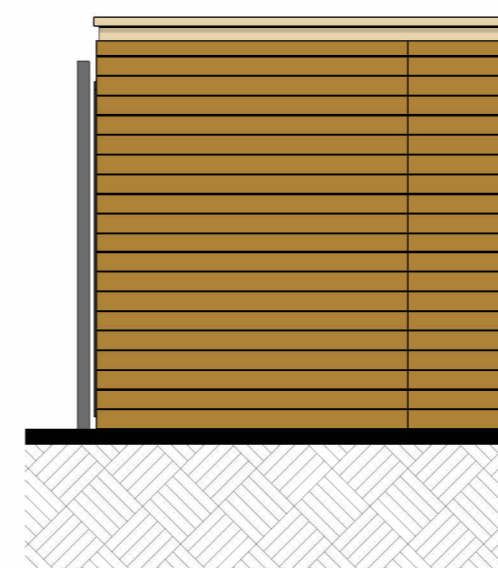

Rechtergevel berging

**SPECIAL 4**

**bnr 64**

Onderdeel  
speciaal gevelmateriaal  
kozijnen  
(incl draaiende delen)  
voordeur  
waterslagen  
hwa  
goot

Materiaal  
verticale houten beschieting  
hout  
hout  
aluminium  
voorzijde zink, achterzijde pvc  
zink

Kleur  
zwart  
RAL 7047 telegrijs 4  
RAL 7047 telegrijs 4  
RAL 7047 telegrijs 4  
natuurel, grijs  
natuurel

**bnr 65 t/m 68**

Onderdeel  
gevel metselwerk  
voegwerk  
kozijnen  
(incl draaiende delen)  
voordeur  
lateien/geveldragers  
waterslagen tpv metselwerk

Materiaal  
baksteen wasserstrich EN1147,  
waalformaat  
cement, verdiepte voeg  
hout  
hout  
staal, verzink en gepoedercoat  
prefab beton


Kleur  
lichtgrijs genuanceerd  
RAL 7047 telegrijs 4  
RAL 7047 telegrijs 4  
RAL 7044 zijdegrijs  
lichtgrijs

dakbedekking  
hwa  
goot

keramische dakpan  
voorzijde zink, achterzijde pvc  
zink

donker, antraciet  
natuurel, grijs  
natuurel

*kleuren zijn indicatief en kunnen afwijken van de werkelijkheid*

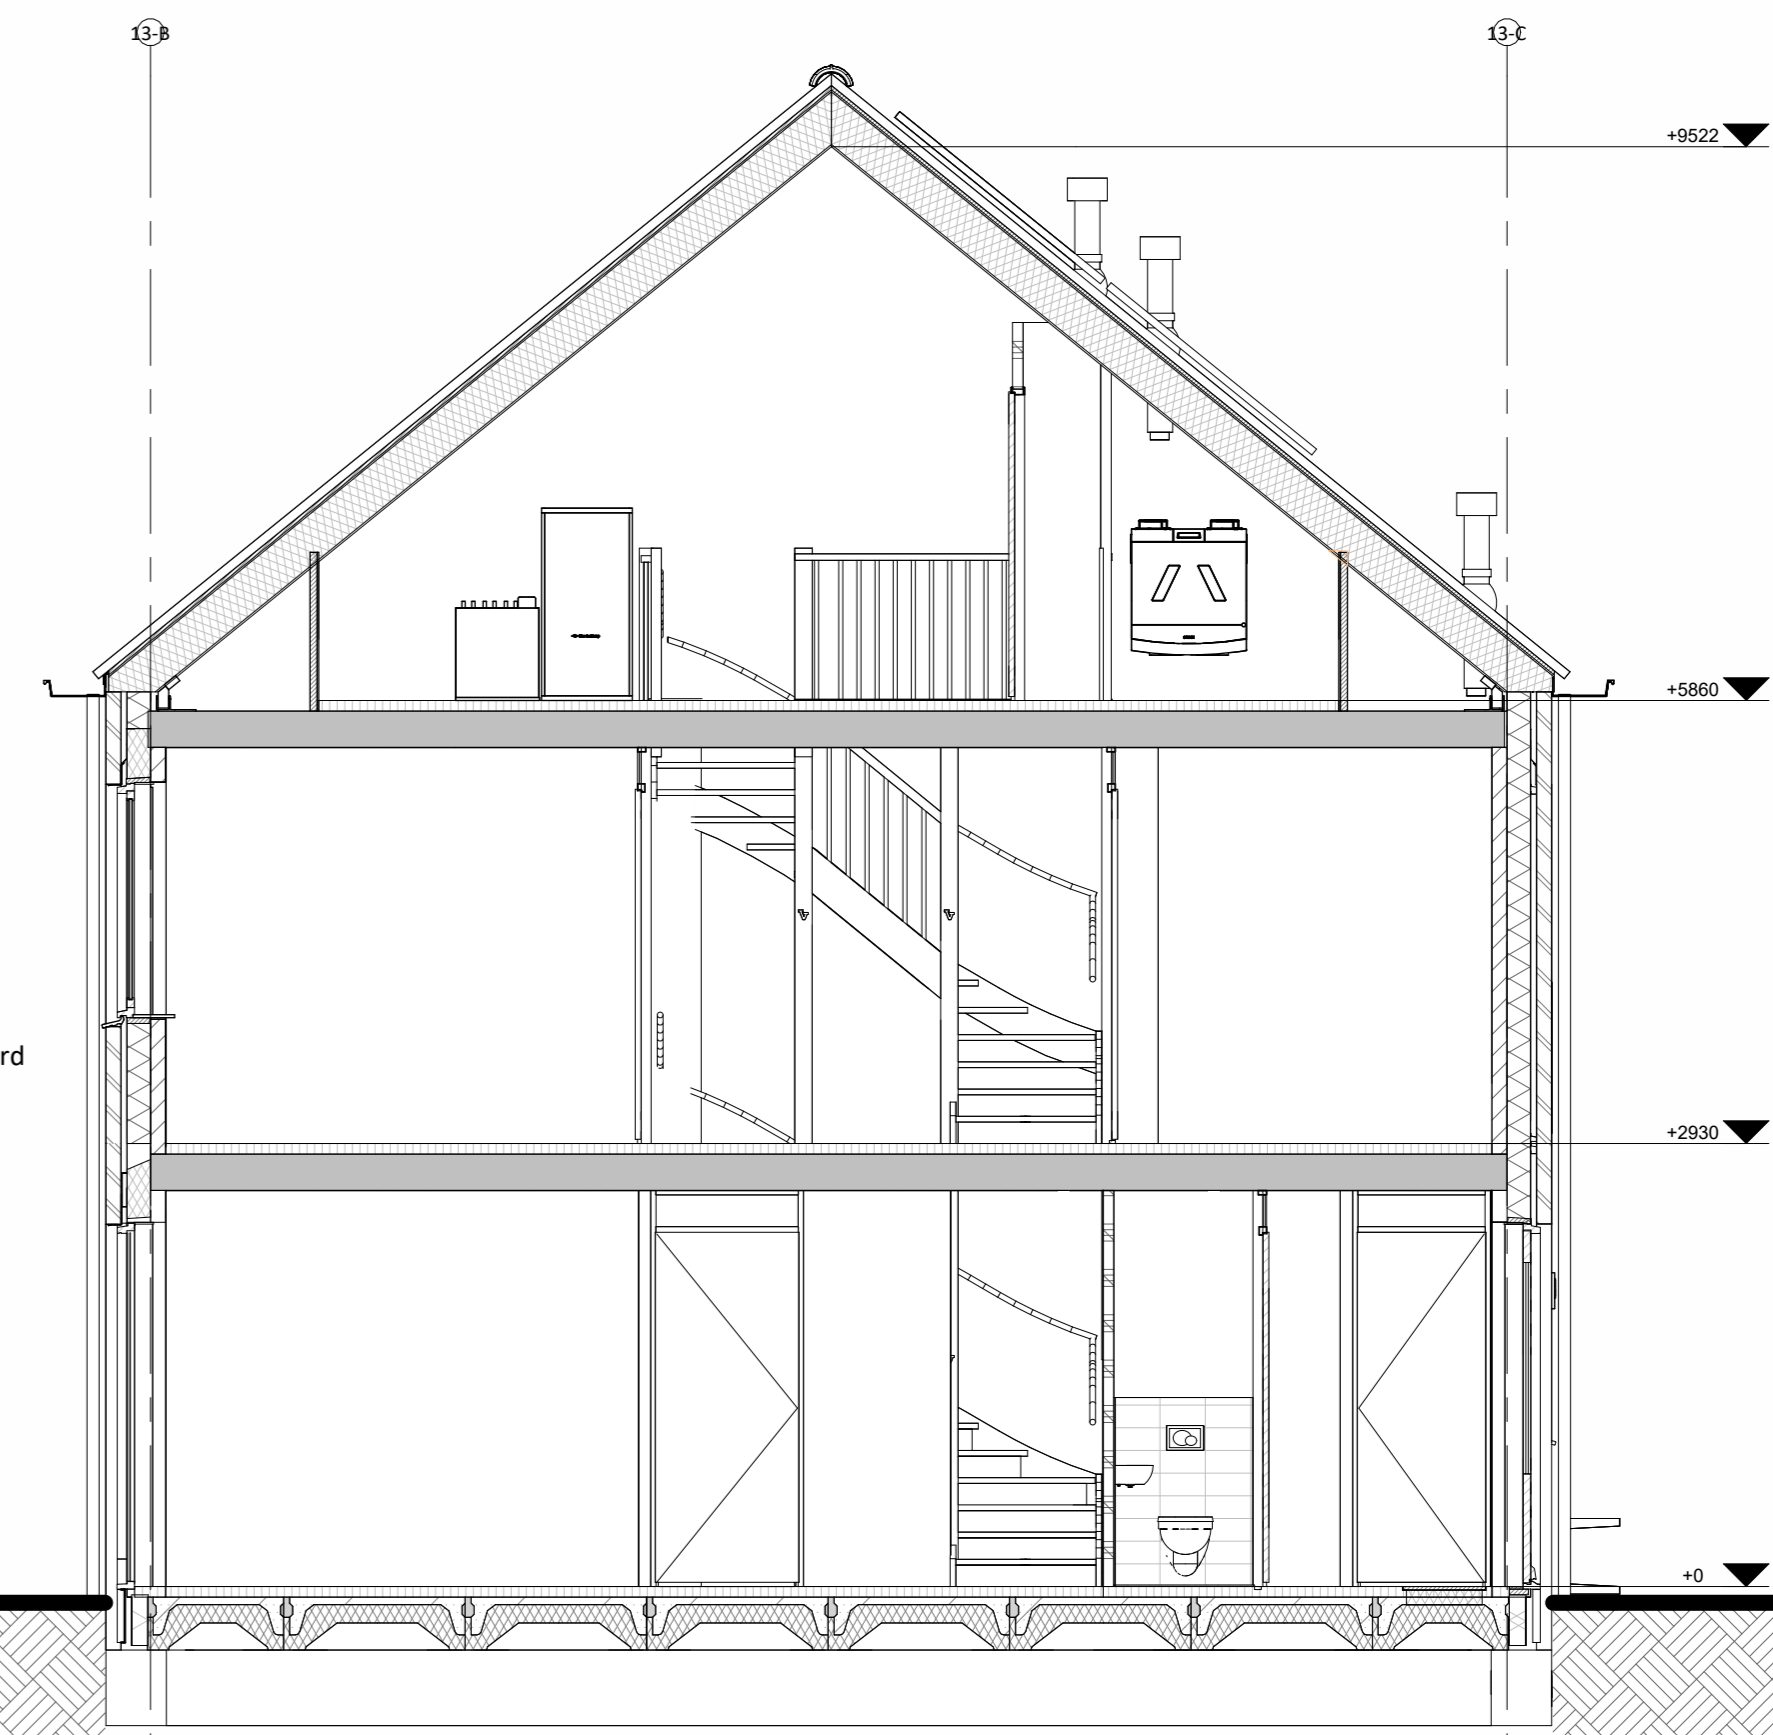

Doorsnede A-A

Hoogte (+v.l.)	Symbol	Omschrijving
		Groepenkast
Plafond		Centraaldoos t.b.v. lichtpunt zonder armatuur
2100		Wandlichtpunt zonder armatuur
1200		Belddrukker
2500		Schel
1500		Videofuotoestel
Plafond		Rookmelder optisch
1050		Enkelpolige schakelaar
1050		Serieschakelaar
1050		Wisselschakelaar
1050		Knijpschakelaar
300		Loze leiding
300		CAI aansluitpunt
300		UTP aansluitpunt
300		Enkele wandcontactdoos
300		Dubbele wandcontactdoos
300		Wandcontactdoos 2-voudig opbouw
300		Wandcontactdoos 2-voudig opbouw Vloerverwarming
300		E-RAD - Elektr. radiator badkamer 260+VL
300		WP - Wärmepomp n.l.b.
300		WM - Wasmachine 1200+VL
300		WD - Wasdroger 1200+VL
1500		CO2 Sensor (t.b.v. ventilatie systeem)
1500		Thermostaat RF
1700		Centraal aardpunt badkamer
vloer		Aardmat
Plafond		Ventilatie Afzuig-ventiel
Plafond		Ventilatie Inblaas-ventiel
		BTW reserveering
		Verdelers vloerverwarming

**Remmers**  
Bouwbedrijf

Maatvoering in het werk te controleren.  
De technische omschrijving prevaleert op de tekeningen.  
wijzigingen:

onderdeel: Verkoop bnr 67  
project: 52 woningen, Markant Fase 1 Zevenbergen

opdrachtgever: Markvelden-Noord VOF

datum: 22-04-2026 status: DEFINITIEF werknummer: 422440

schaal: 1:50/100 projectleider: - fase: bladnummer:

afmeting: A0 getekend: jk DO VK\_67