


Voorgevel

Linkergevel

Achtergevel

Rechtergevel

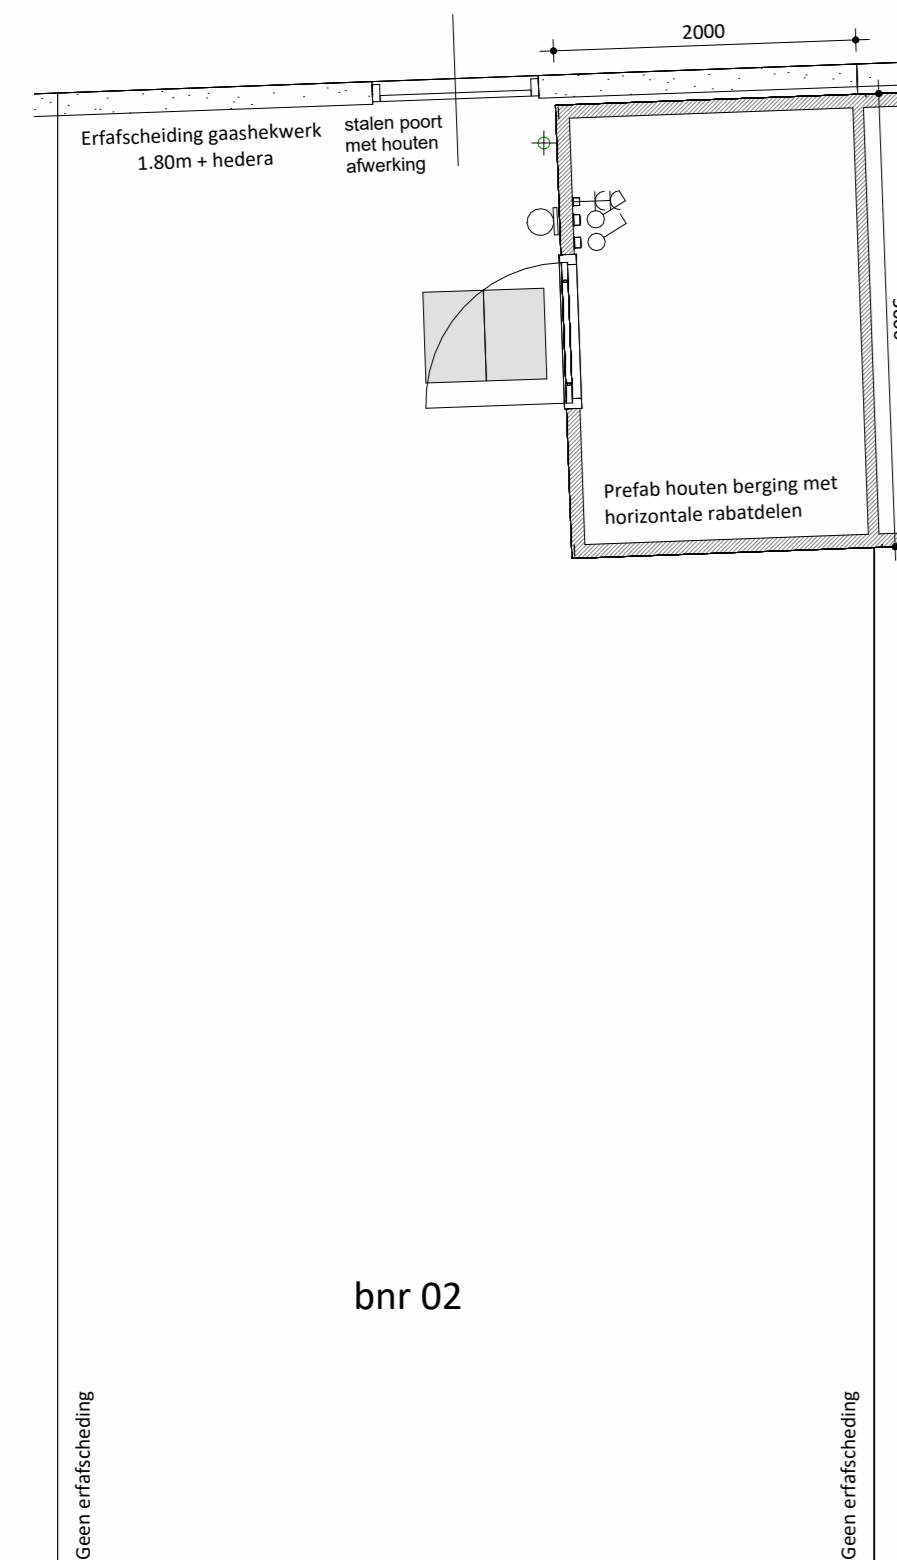


Linkergevel berging

Voorgevel berging

Rechtergevel berging


SPECIAL 1	Materiaal	Kleur
bnr 01		
Onderdeel		
speciaal gevelmateriaal	keramische tegel (244x56mm), verticaal	42 donkergeel
voegwerk	cement, verdiepte voeg	lichtgrijs
dapkanten	aluminium zetwerk	RAL 9010 zuiverwit
kozijnen (incl draaiende delen)	hout	RAL 9010 zuiverwit
voordeur	hout	RAL 9010 zuiverwit
waterslagen	aluminium	RAL 9010 zuiverwit
voorzijde zink, achterzijde pvc	natuurle, grijs	donkergeel
daktim	aluminium	donkergeel
goot	zink	natuurle
bnr 02 t/m 04		
Onderdeel		
gevel metselwerk	baksteen handvorm EN1163, waalformaat	bruin-donkergrijs genuanceerd
voegwerk	cement, verdiepte voeg	donker grijs
speciaal gevelmateriaal	keramische tegel (244x56mm), verticaal	42 donkergeel
voegwerk	cement, verdiepte voeg	lichtgrijs
kozijnen (incl draaiende delen)	hout	RAL 7013 bruingrijs
voordeur	hout	RAL 7013 bruingrijs
lateien/geveldragers	staal, verzink en gepoedercoat	RAL 7013 bruingrijs
waterslagen tpv	aluminium	RAL 7013 bruingrijs
keramisch tegelwerk	prefab beton	lichtgrijs
waterslagen tpv metselwerk		
dakbedekking	keramische dakpan	donker, antraciet
hwa	voorzijde zink, achterzijde pvc	natuurle, grijs
pergola's	massief hout, douglas	natuurle

kleuren zijn indicatief en kunnen afwijken van de werkelijkheid

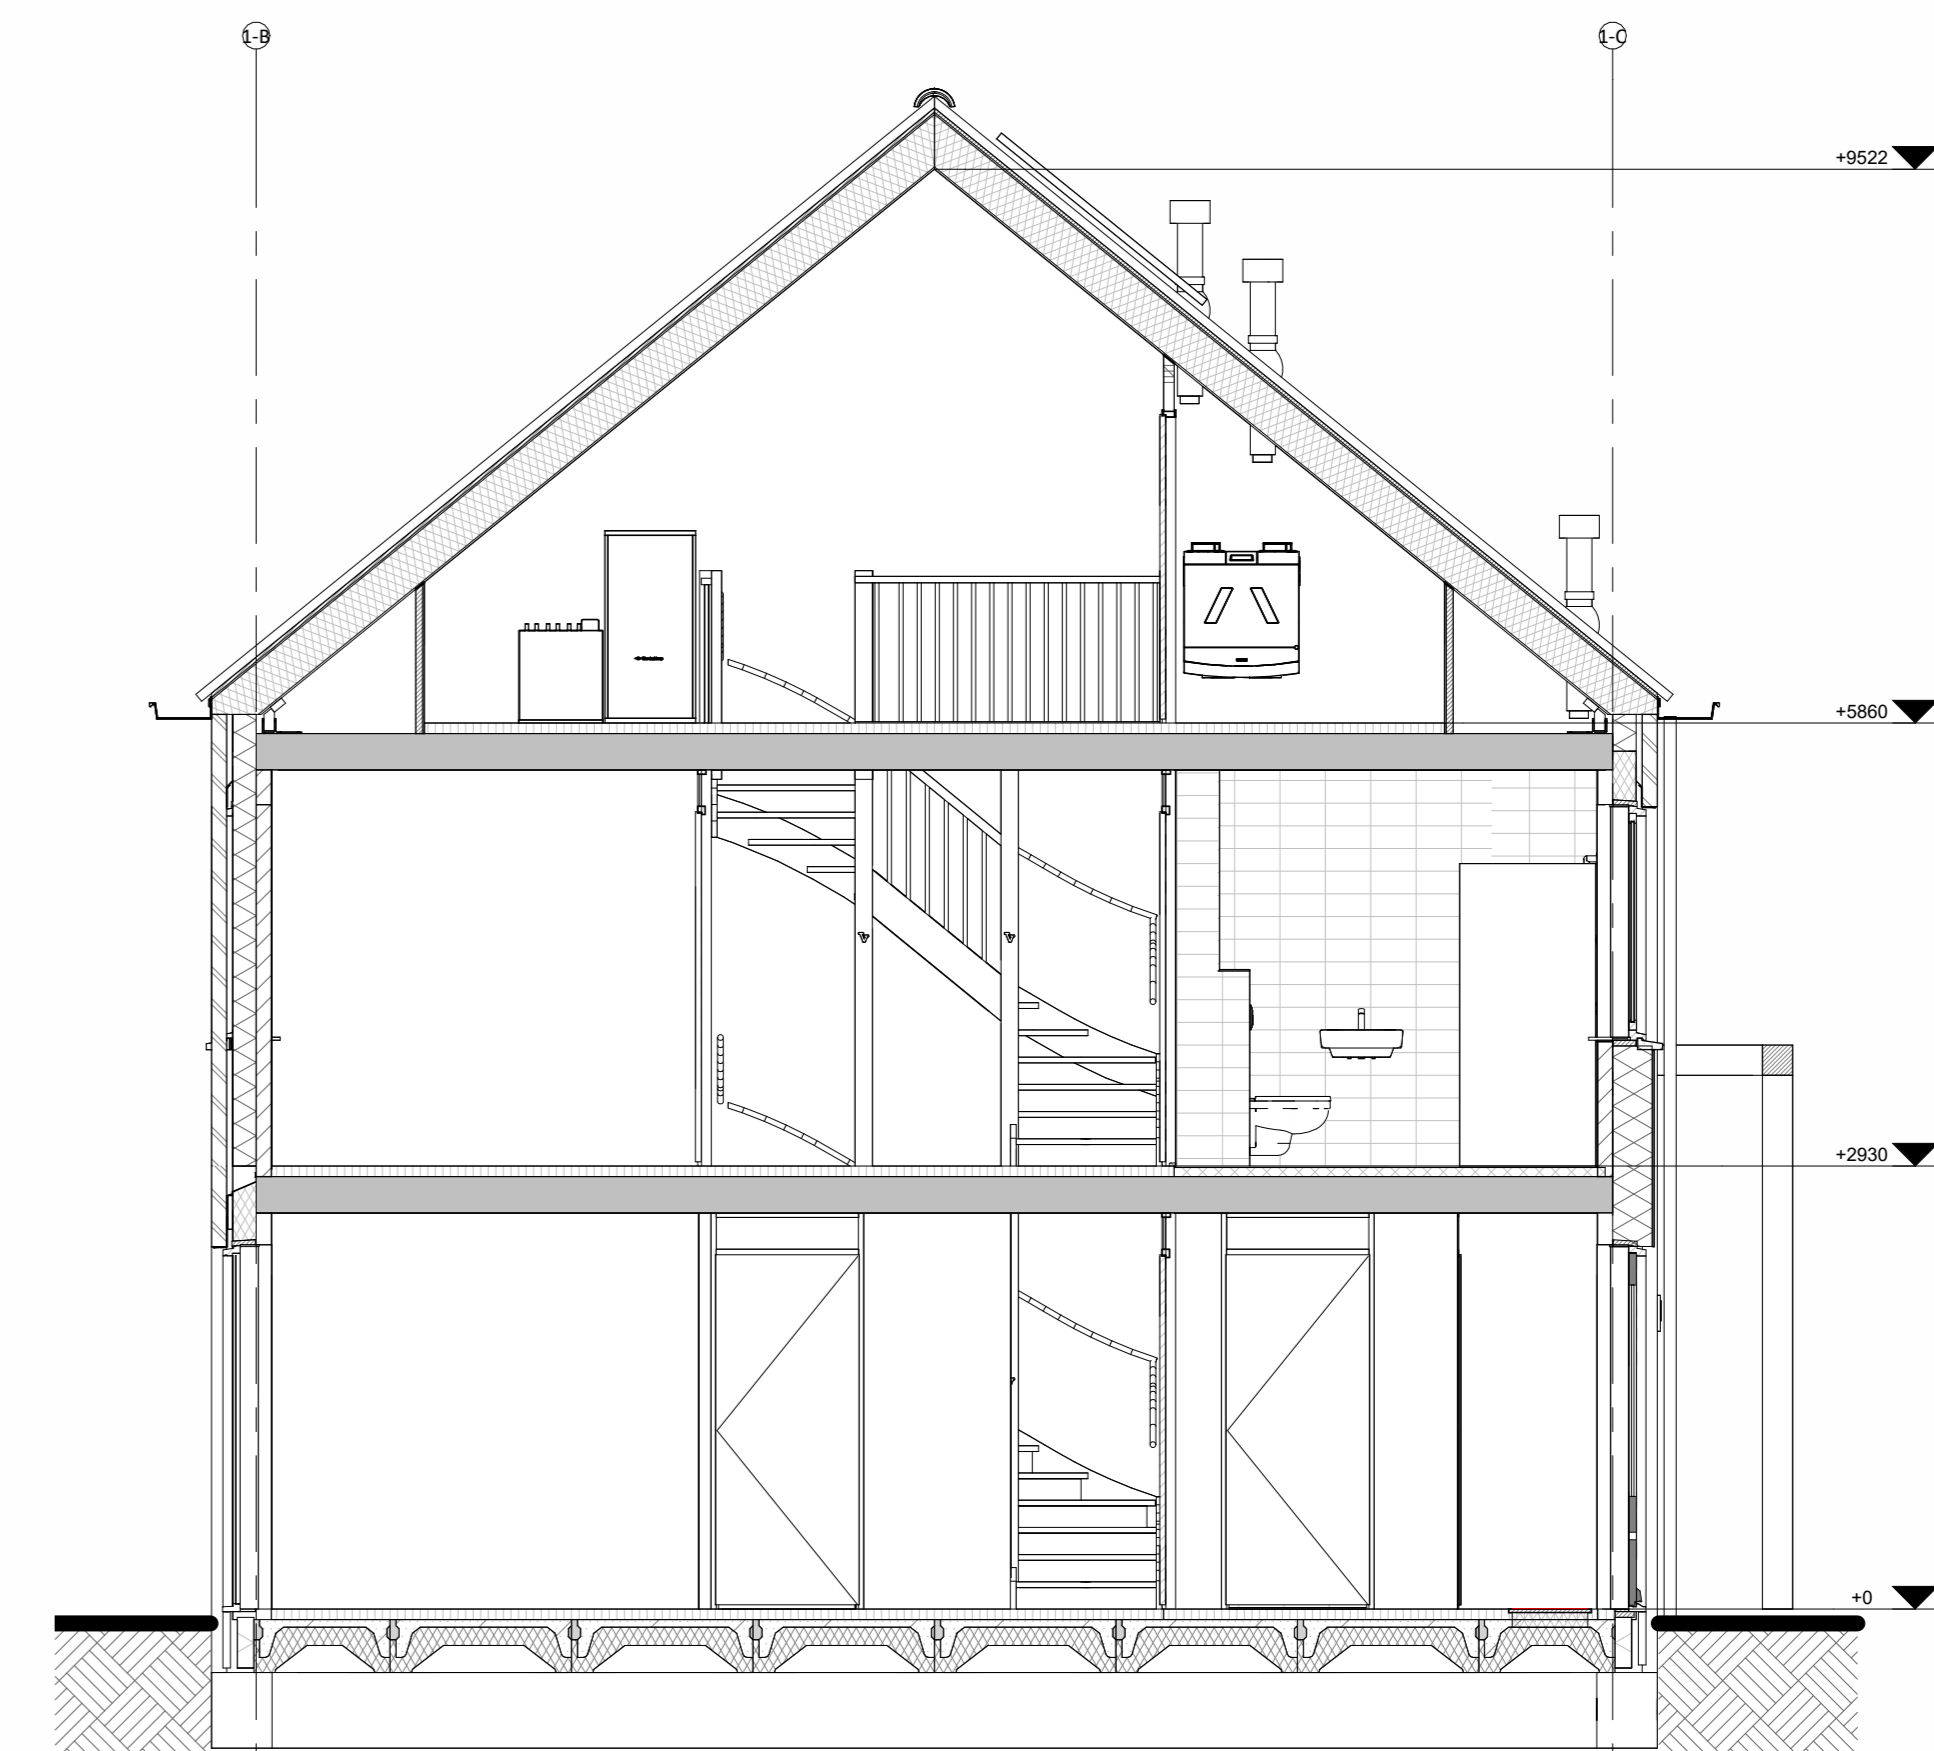


Doorsnede A-A


Hoogte (v.l.)	Symbol	Omschrijving
Plafond	[Symbol]	Groepenkast
2100	[Symbol]	Centraalkaas t.b.v. lichtpunt zonder armatuur
	[Symbol]	Wandlichtpunt zonder armatuur
1200	[Symbol]	Beldrukker
2500	[Symbol]	Schel
1500	[Symbol]	Videofoonstelel
Plafond	[Symbol]	Rookmelder optisch
1050	[Symbol]	Enkelzijdige schakelaar
1050	[Symbol]	Enkelzijdige schakelaar met wandcontactdoos
1050	[Symbol]	Seriesschakelaar
1050	[Symbol]	Wisselschakelaar
1050	[Symbol]	Kruisschakelaar
300	[Symbol]	Loze leiding
300	[Symbol]	CAI aansluitpunt
300	[Symbol]	UTP aansluitpunt
300	[Symbol]	Enkele wandcontactdoos
	[Symbol]	Dubbele wandcontactdoos
	[Symbol]	Wandcontactdoos 2-voudig opbouw
	[Symbol]	Wandcontactdoos 2-voudig opbouw Voerverwarming
	[Symbol]	E-RAD - Elektr. radiator badkamer 260+VL
	[Symbol]	WIP - Wärmepomp n.l.b.
	[Symbol]	WM - Wasmaschine 1200+VL
	[Symbol]	WID - Wasdroger 1200+VL
1500	[Symbol]	CO2 Sensor (t.b.v. ventilatie systeem)
1500	[Symbol]	Thermostaat RF
1700	[Symbol]	Centraal aardpunt badkamer
vloer	[Symbol]	Aardmat
Plafond	[Symbol]	Ventilatie Afzuig-ventiel
Plafond	[Symbol]	Ventilatie Inblaas-ventiel
	[Symbol]	WTW unit
	[Symbol]	Ruimte verwarming VC-ventilator
	[Symbol]	Verdelers vloerverwarming

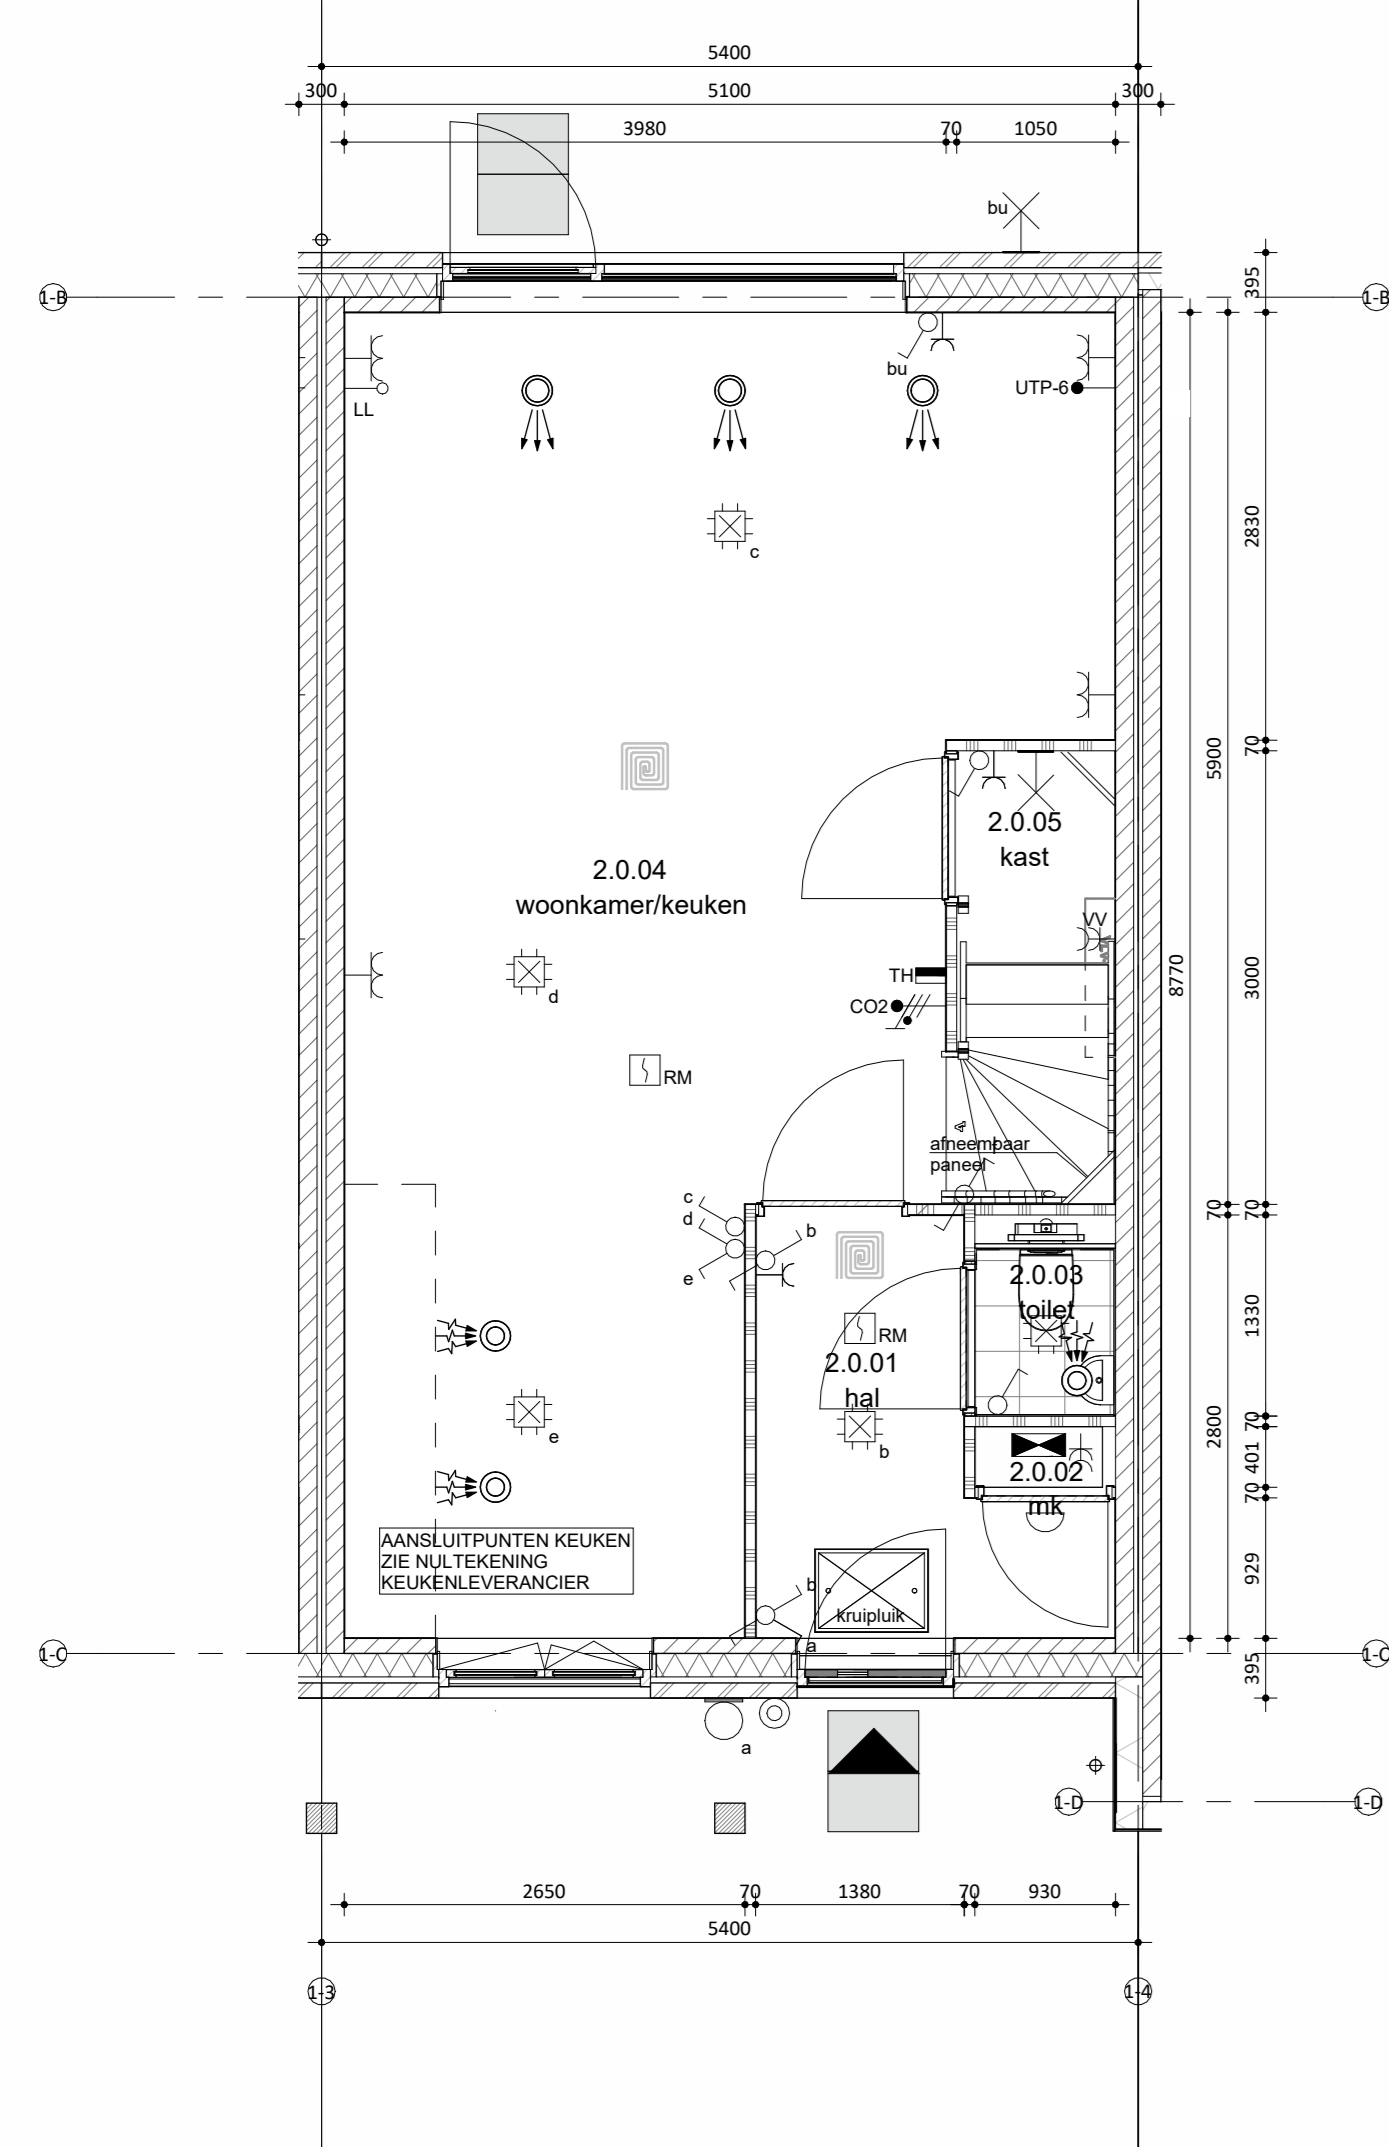

Begane grond

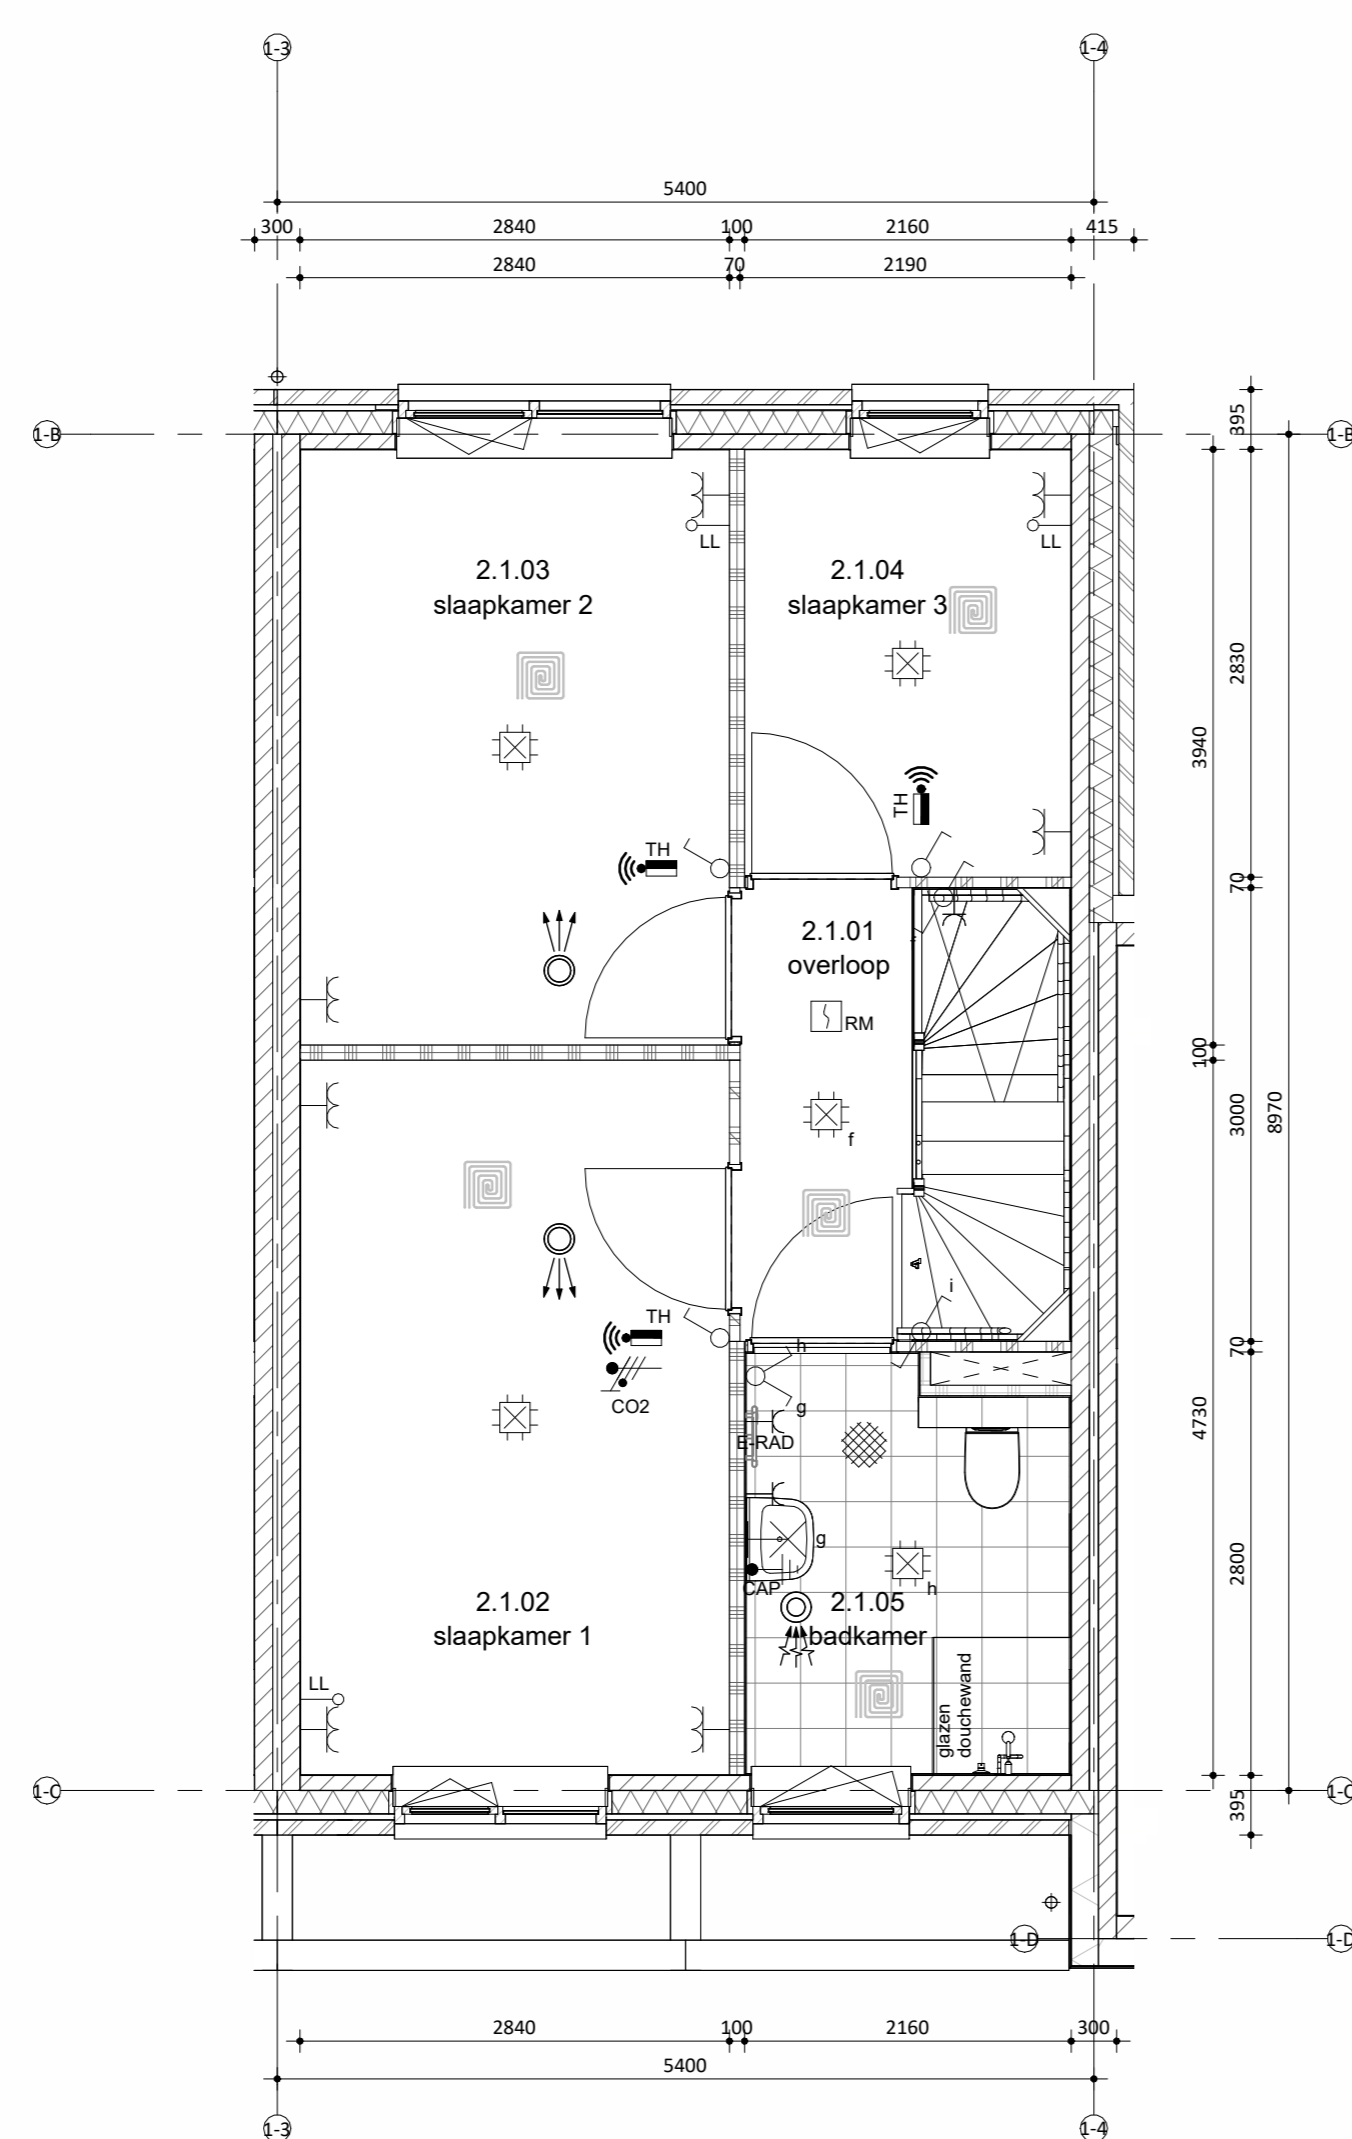

Eerste verdieping

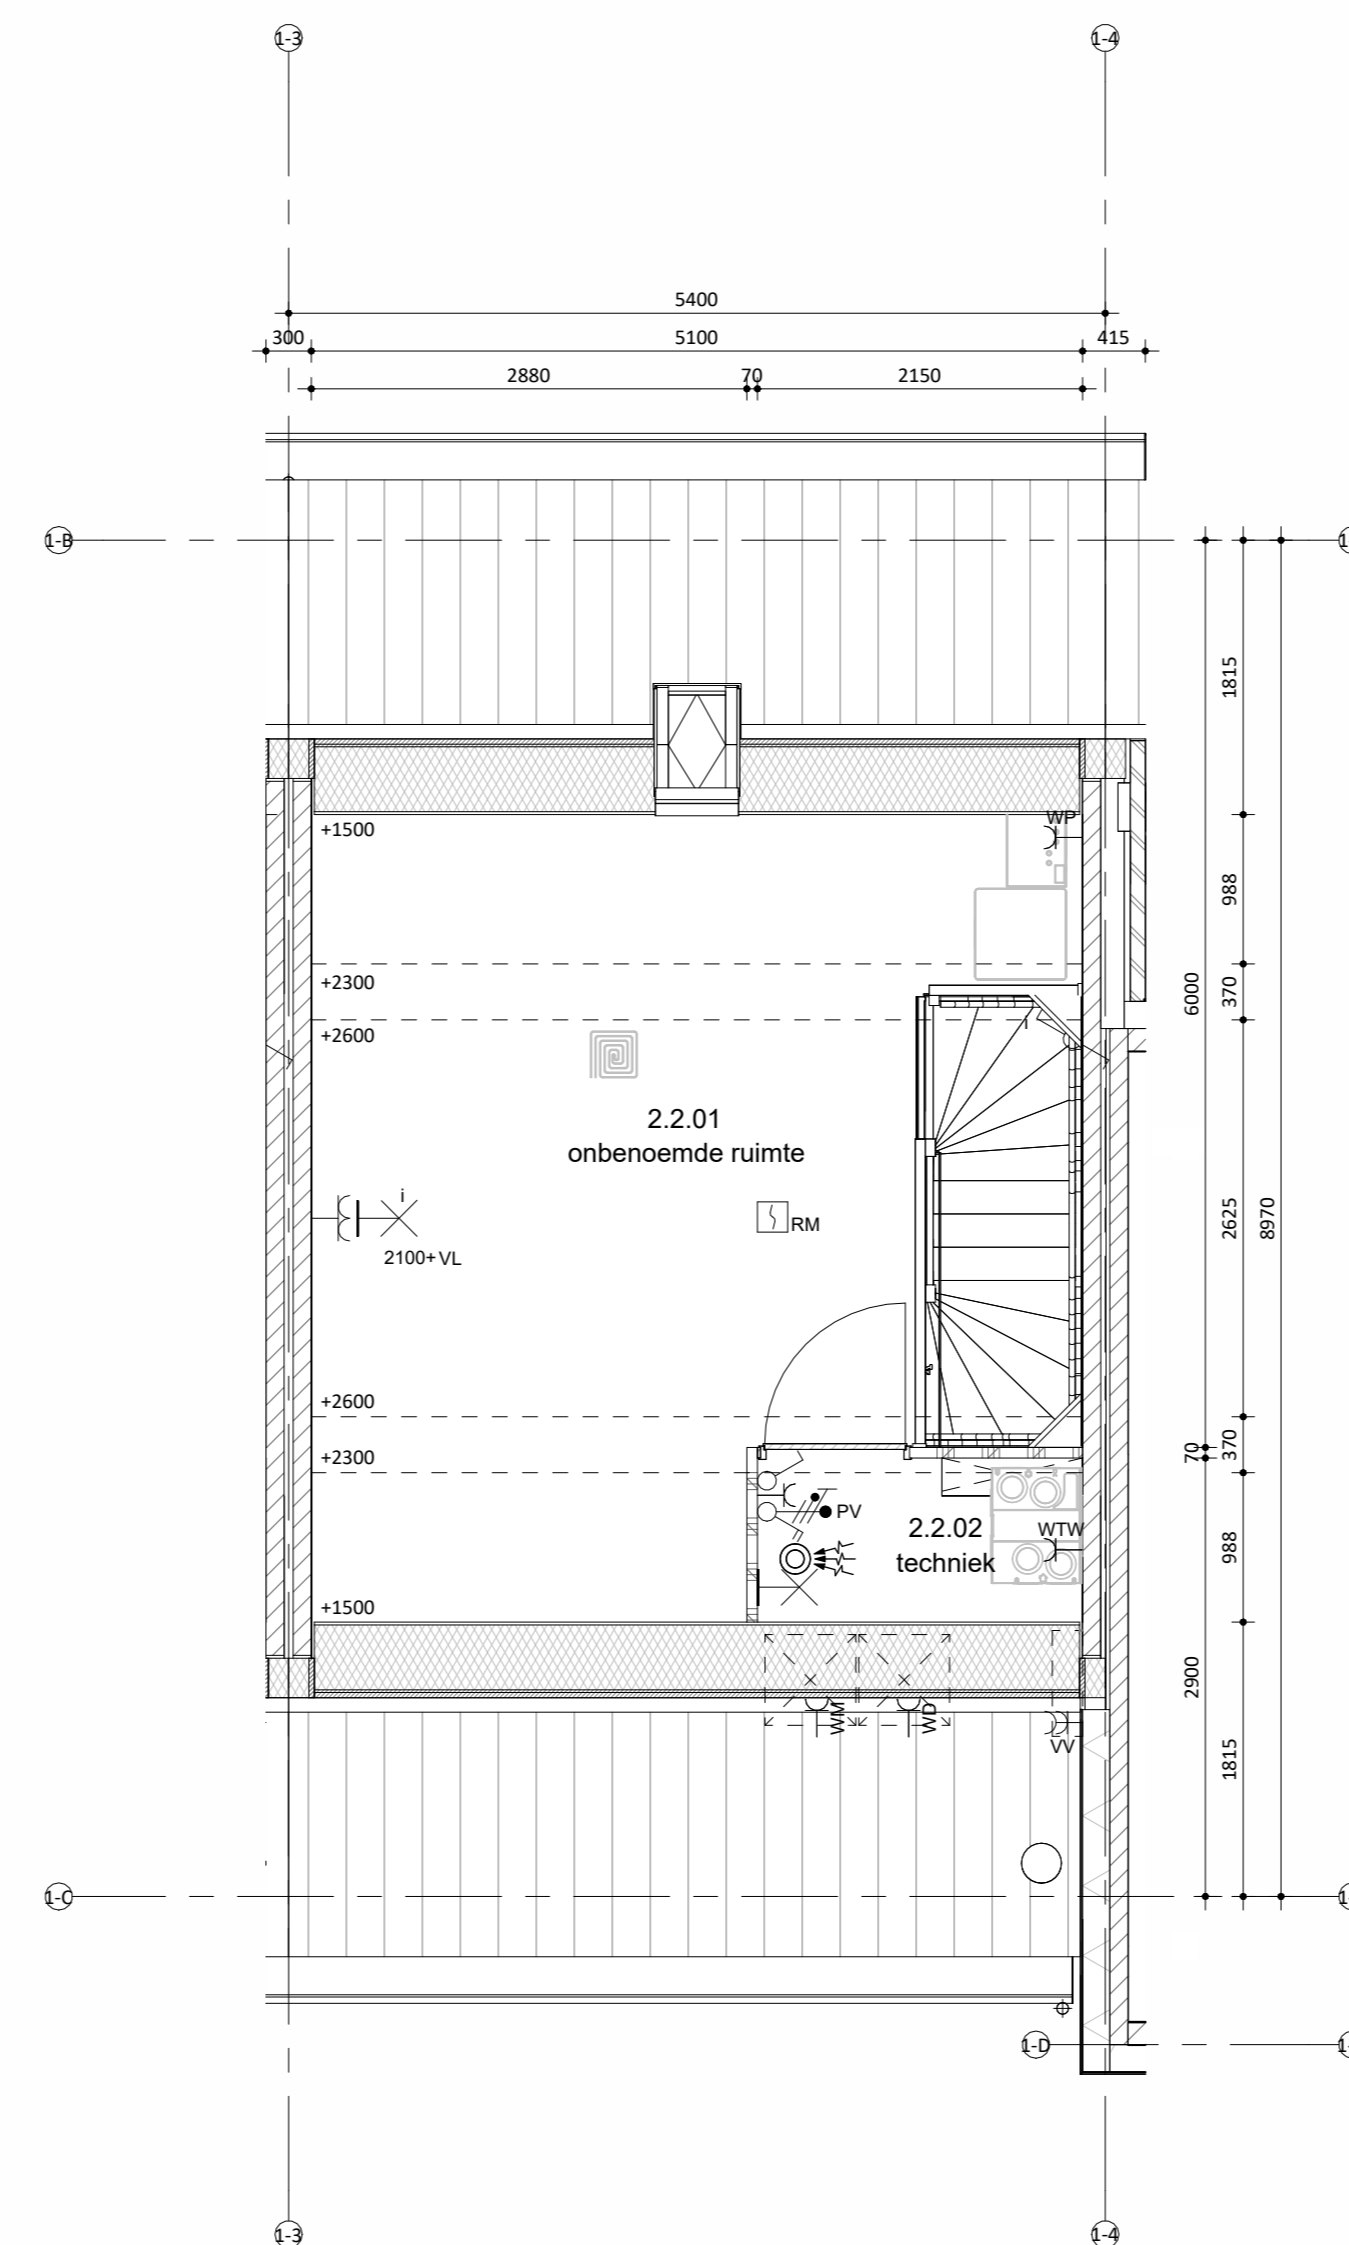

Tweede verdieping



Situatie
schaal 1:1000

Remmers
Bouwbedrijf

Maatvoering in het werk te controleren.
De technische omschrijving prevaleert op de tekeningen.
wijzigingen:

onderdeel: **Verkooptekening bnr 02**
project: **52 woningen, Markant Fase 1 Zevenbergen**
opdrachtgever: **Markvelden-Noord VOF**

datum: **24-04-2026** status: **DEFINITIEF** werknummer: **422440**
schaal: **1:50/100** projectleider: **-** fase: **bladnummer:**
afmeting: **A0** getekend: **jk DO VK_02**

Kroonberg 1
5917 TR Terzou
T: 013 - 472 82 00
E: info@remmersbouwgroep.nl
W: www.remmersbouwgroep.nl