




Linkergevel




Voorgevel




Rechtergevel

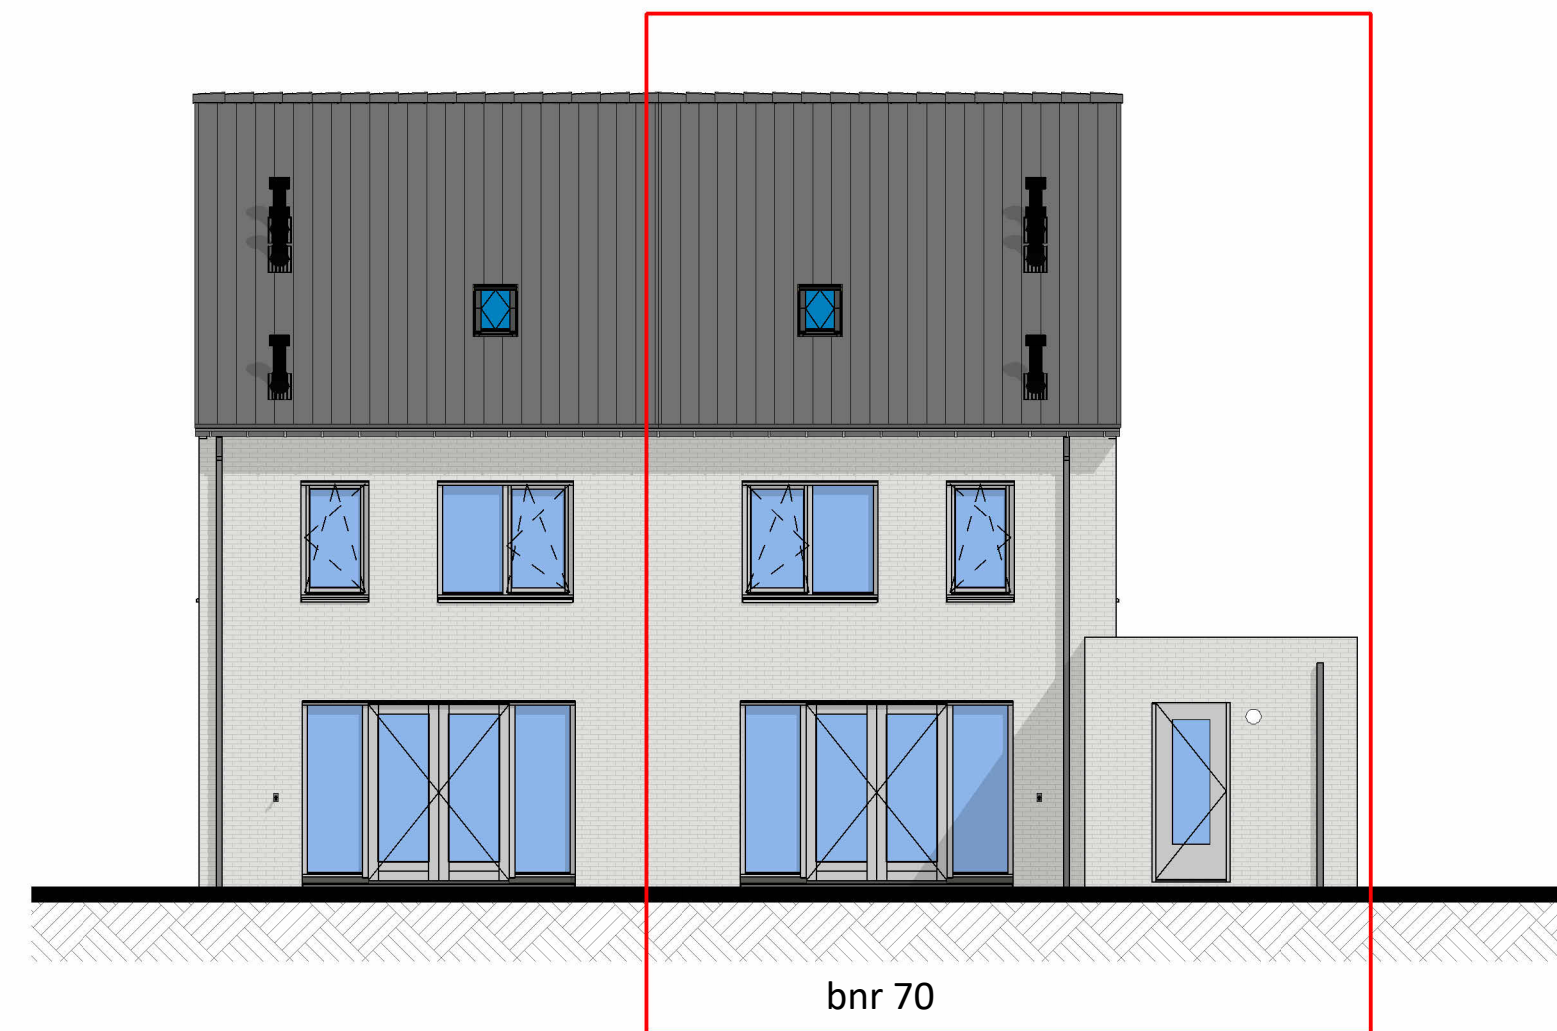


Achtergevel

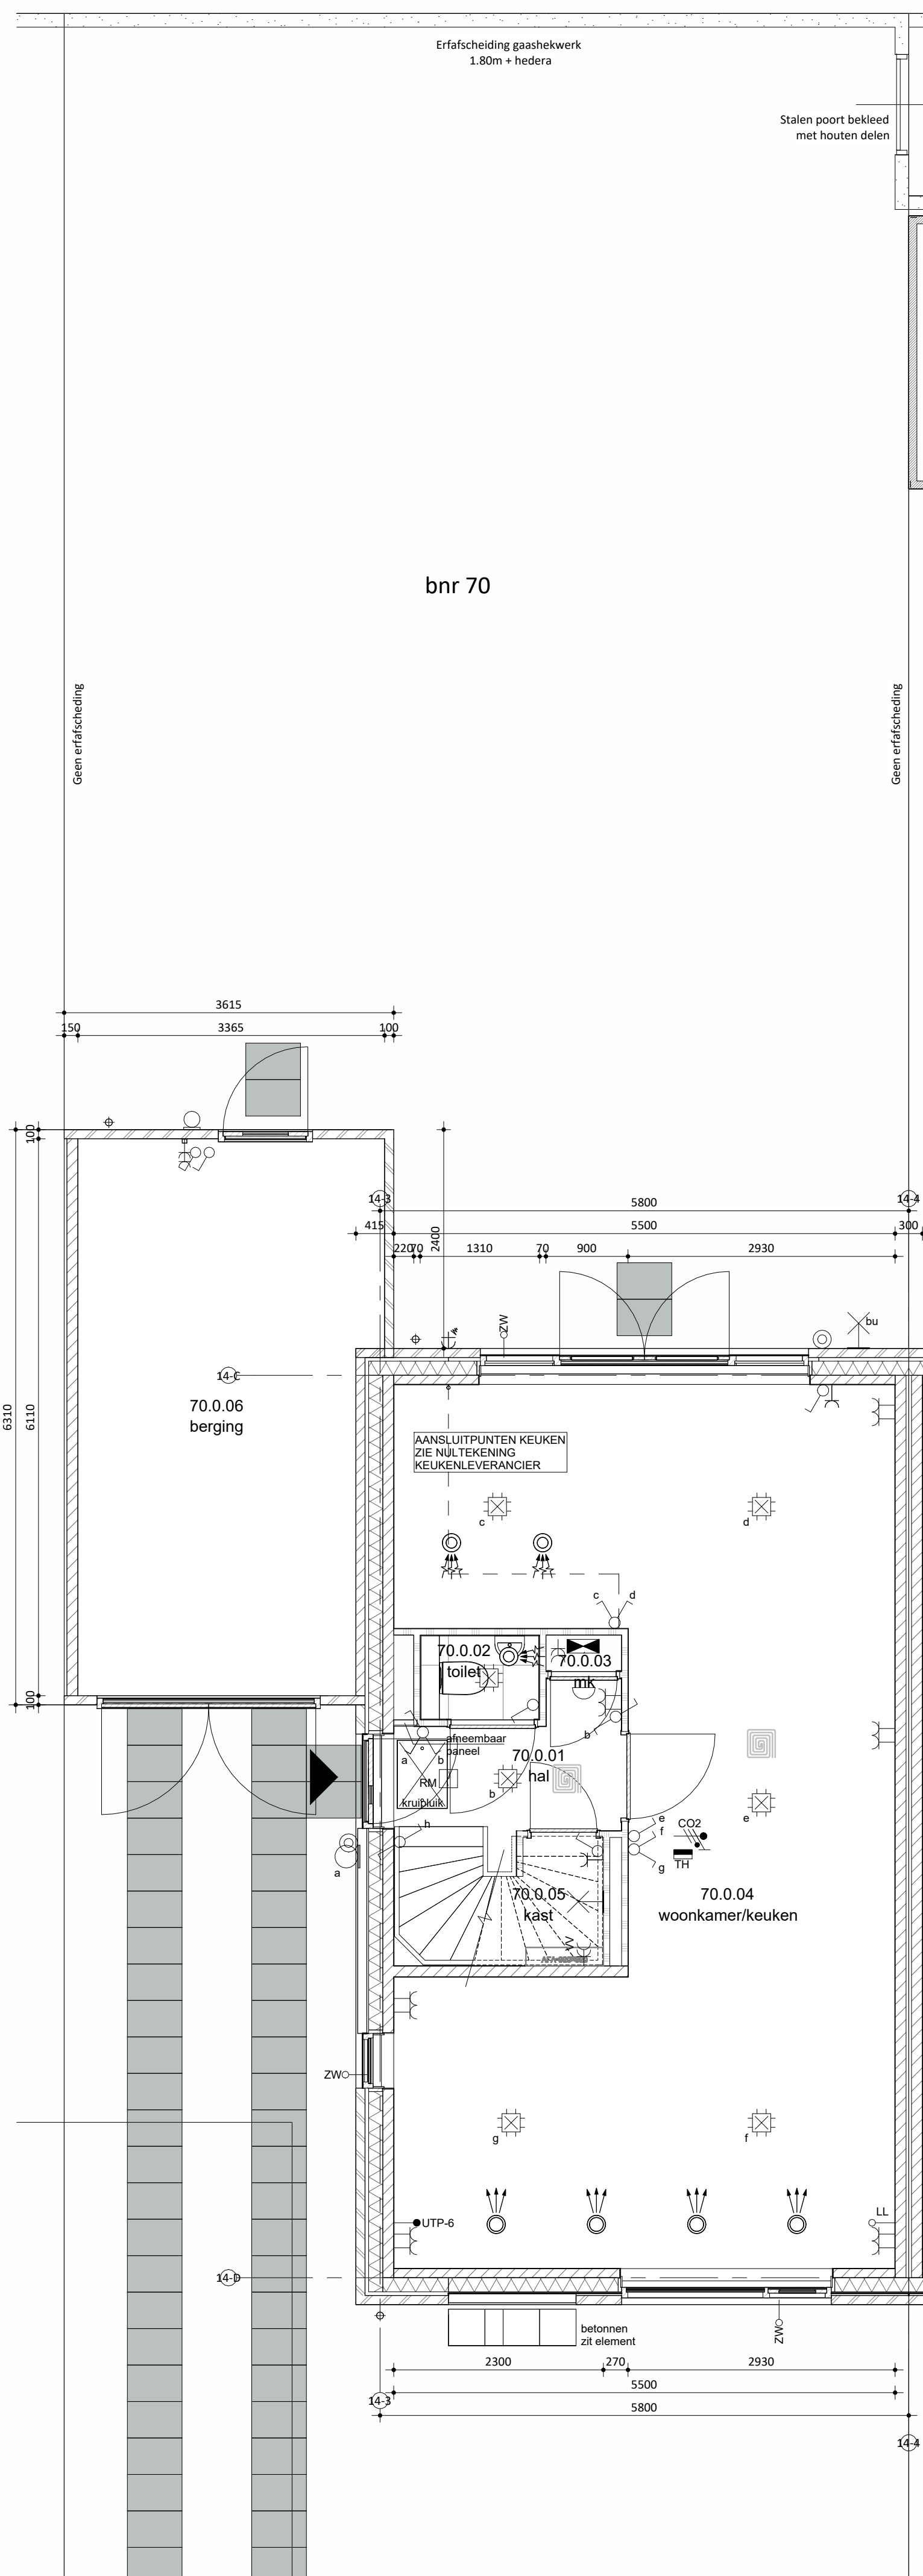


Begane grond

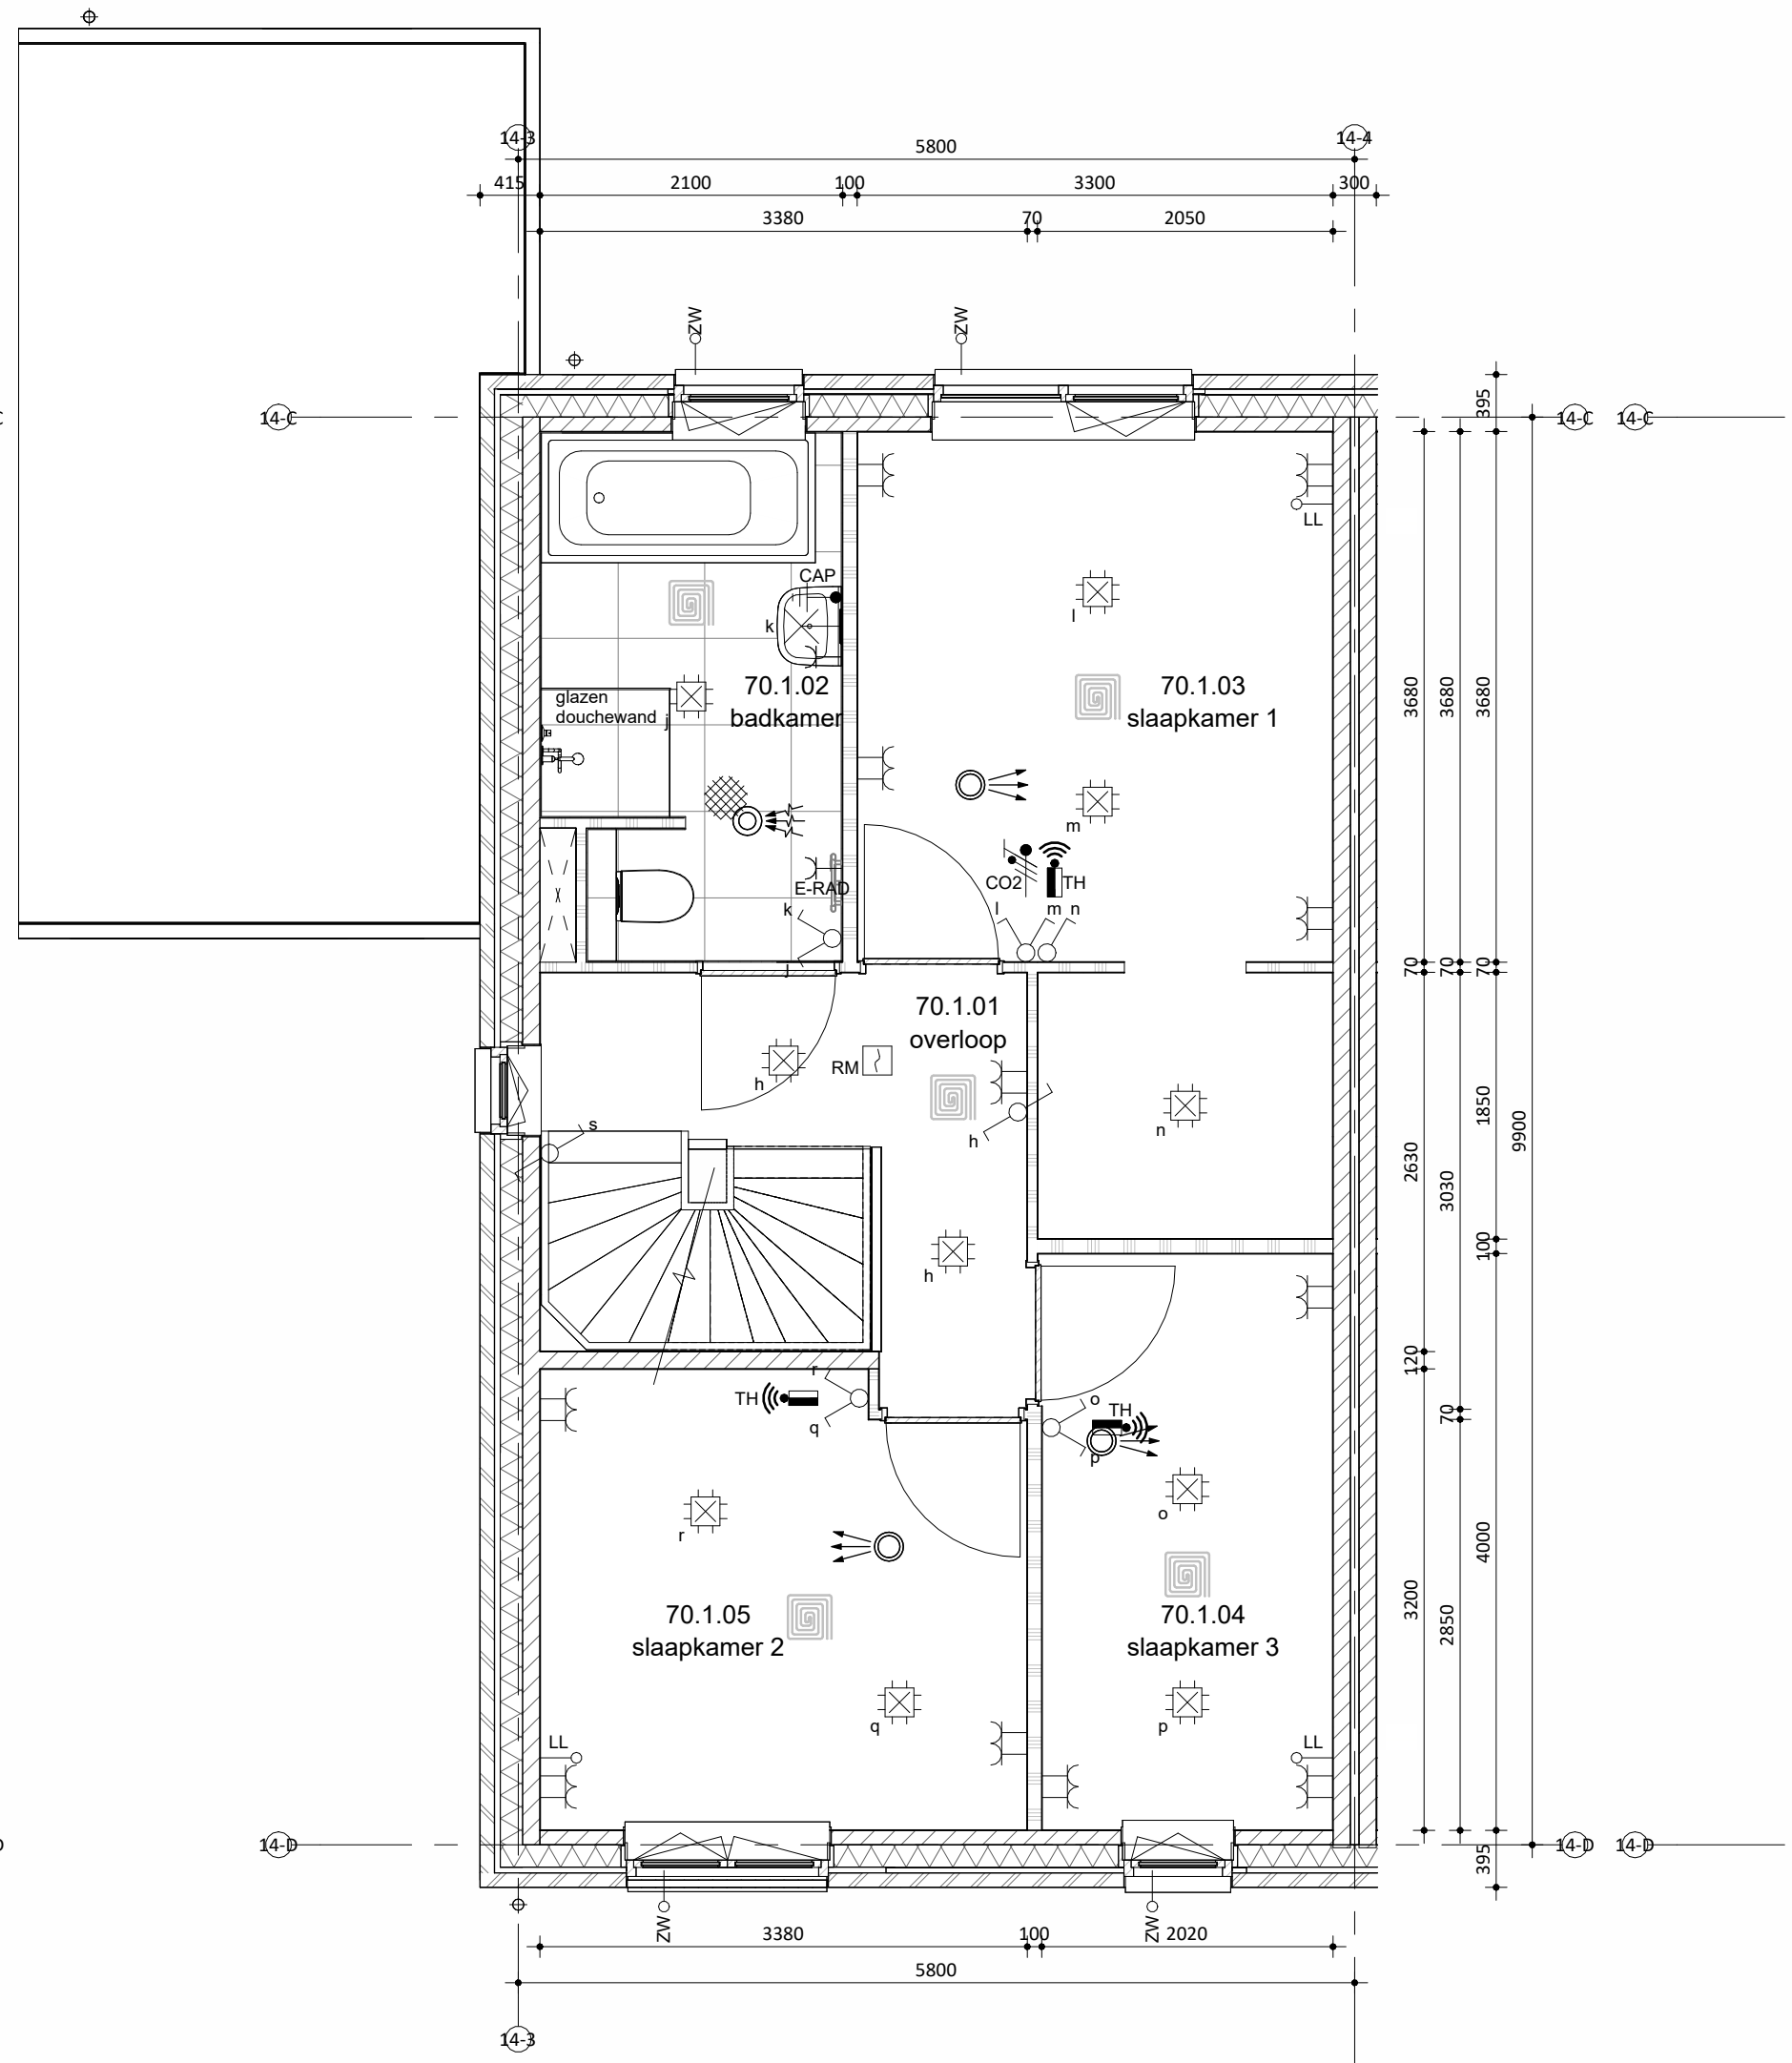

Eerste verdieping

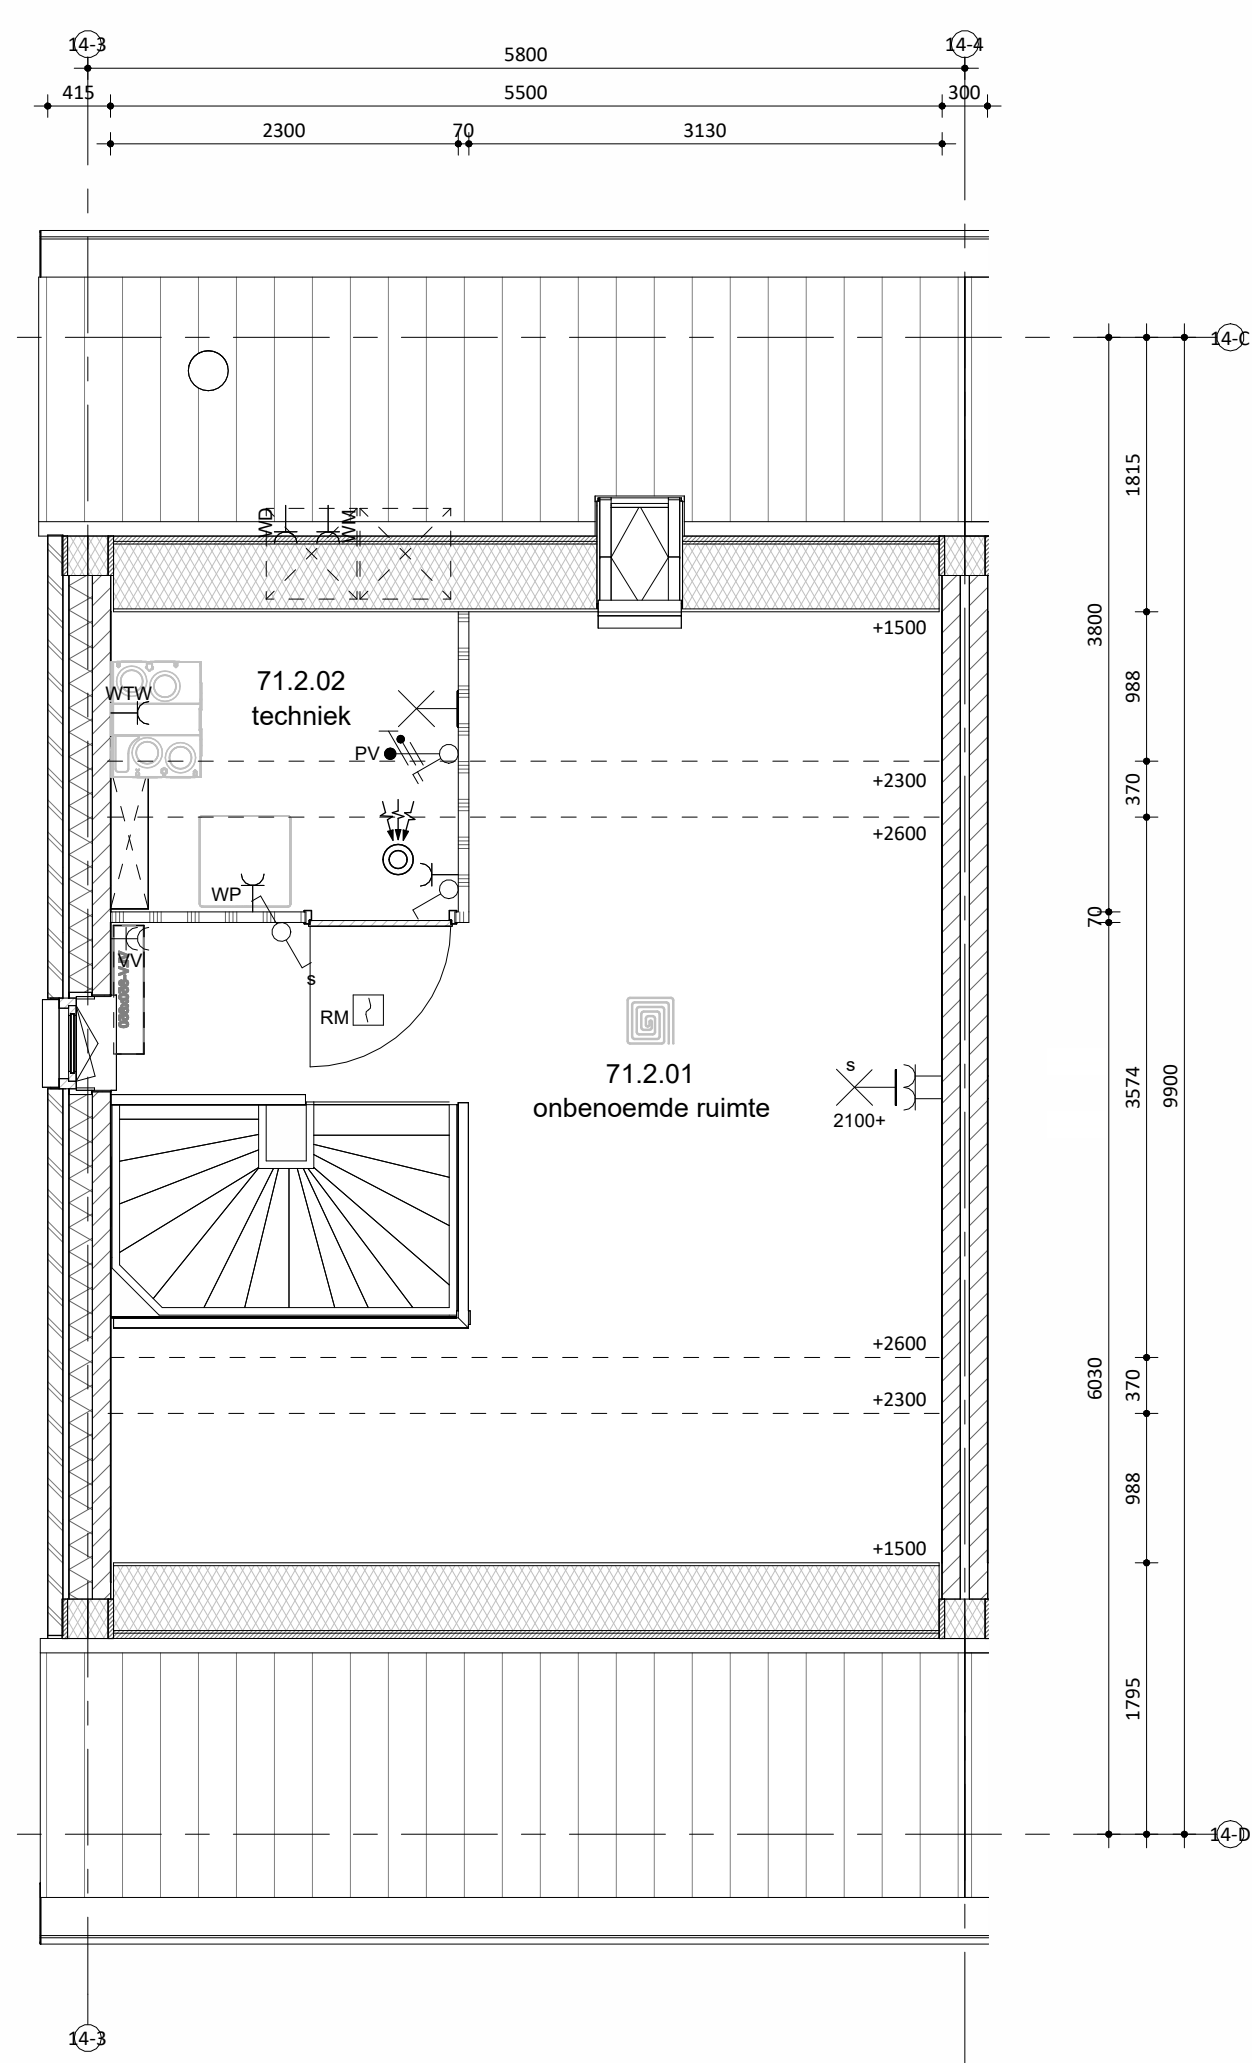

Tweede verdieping

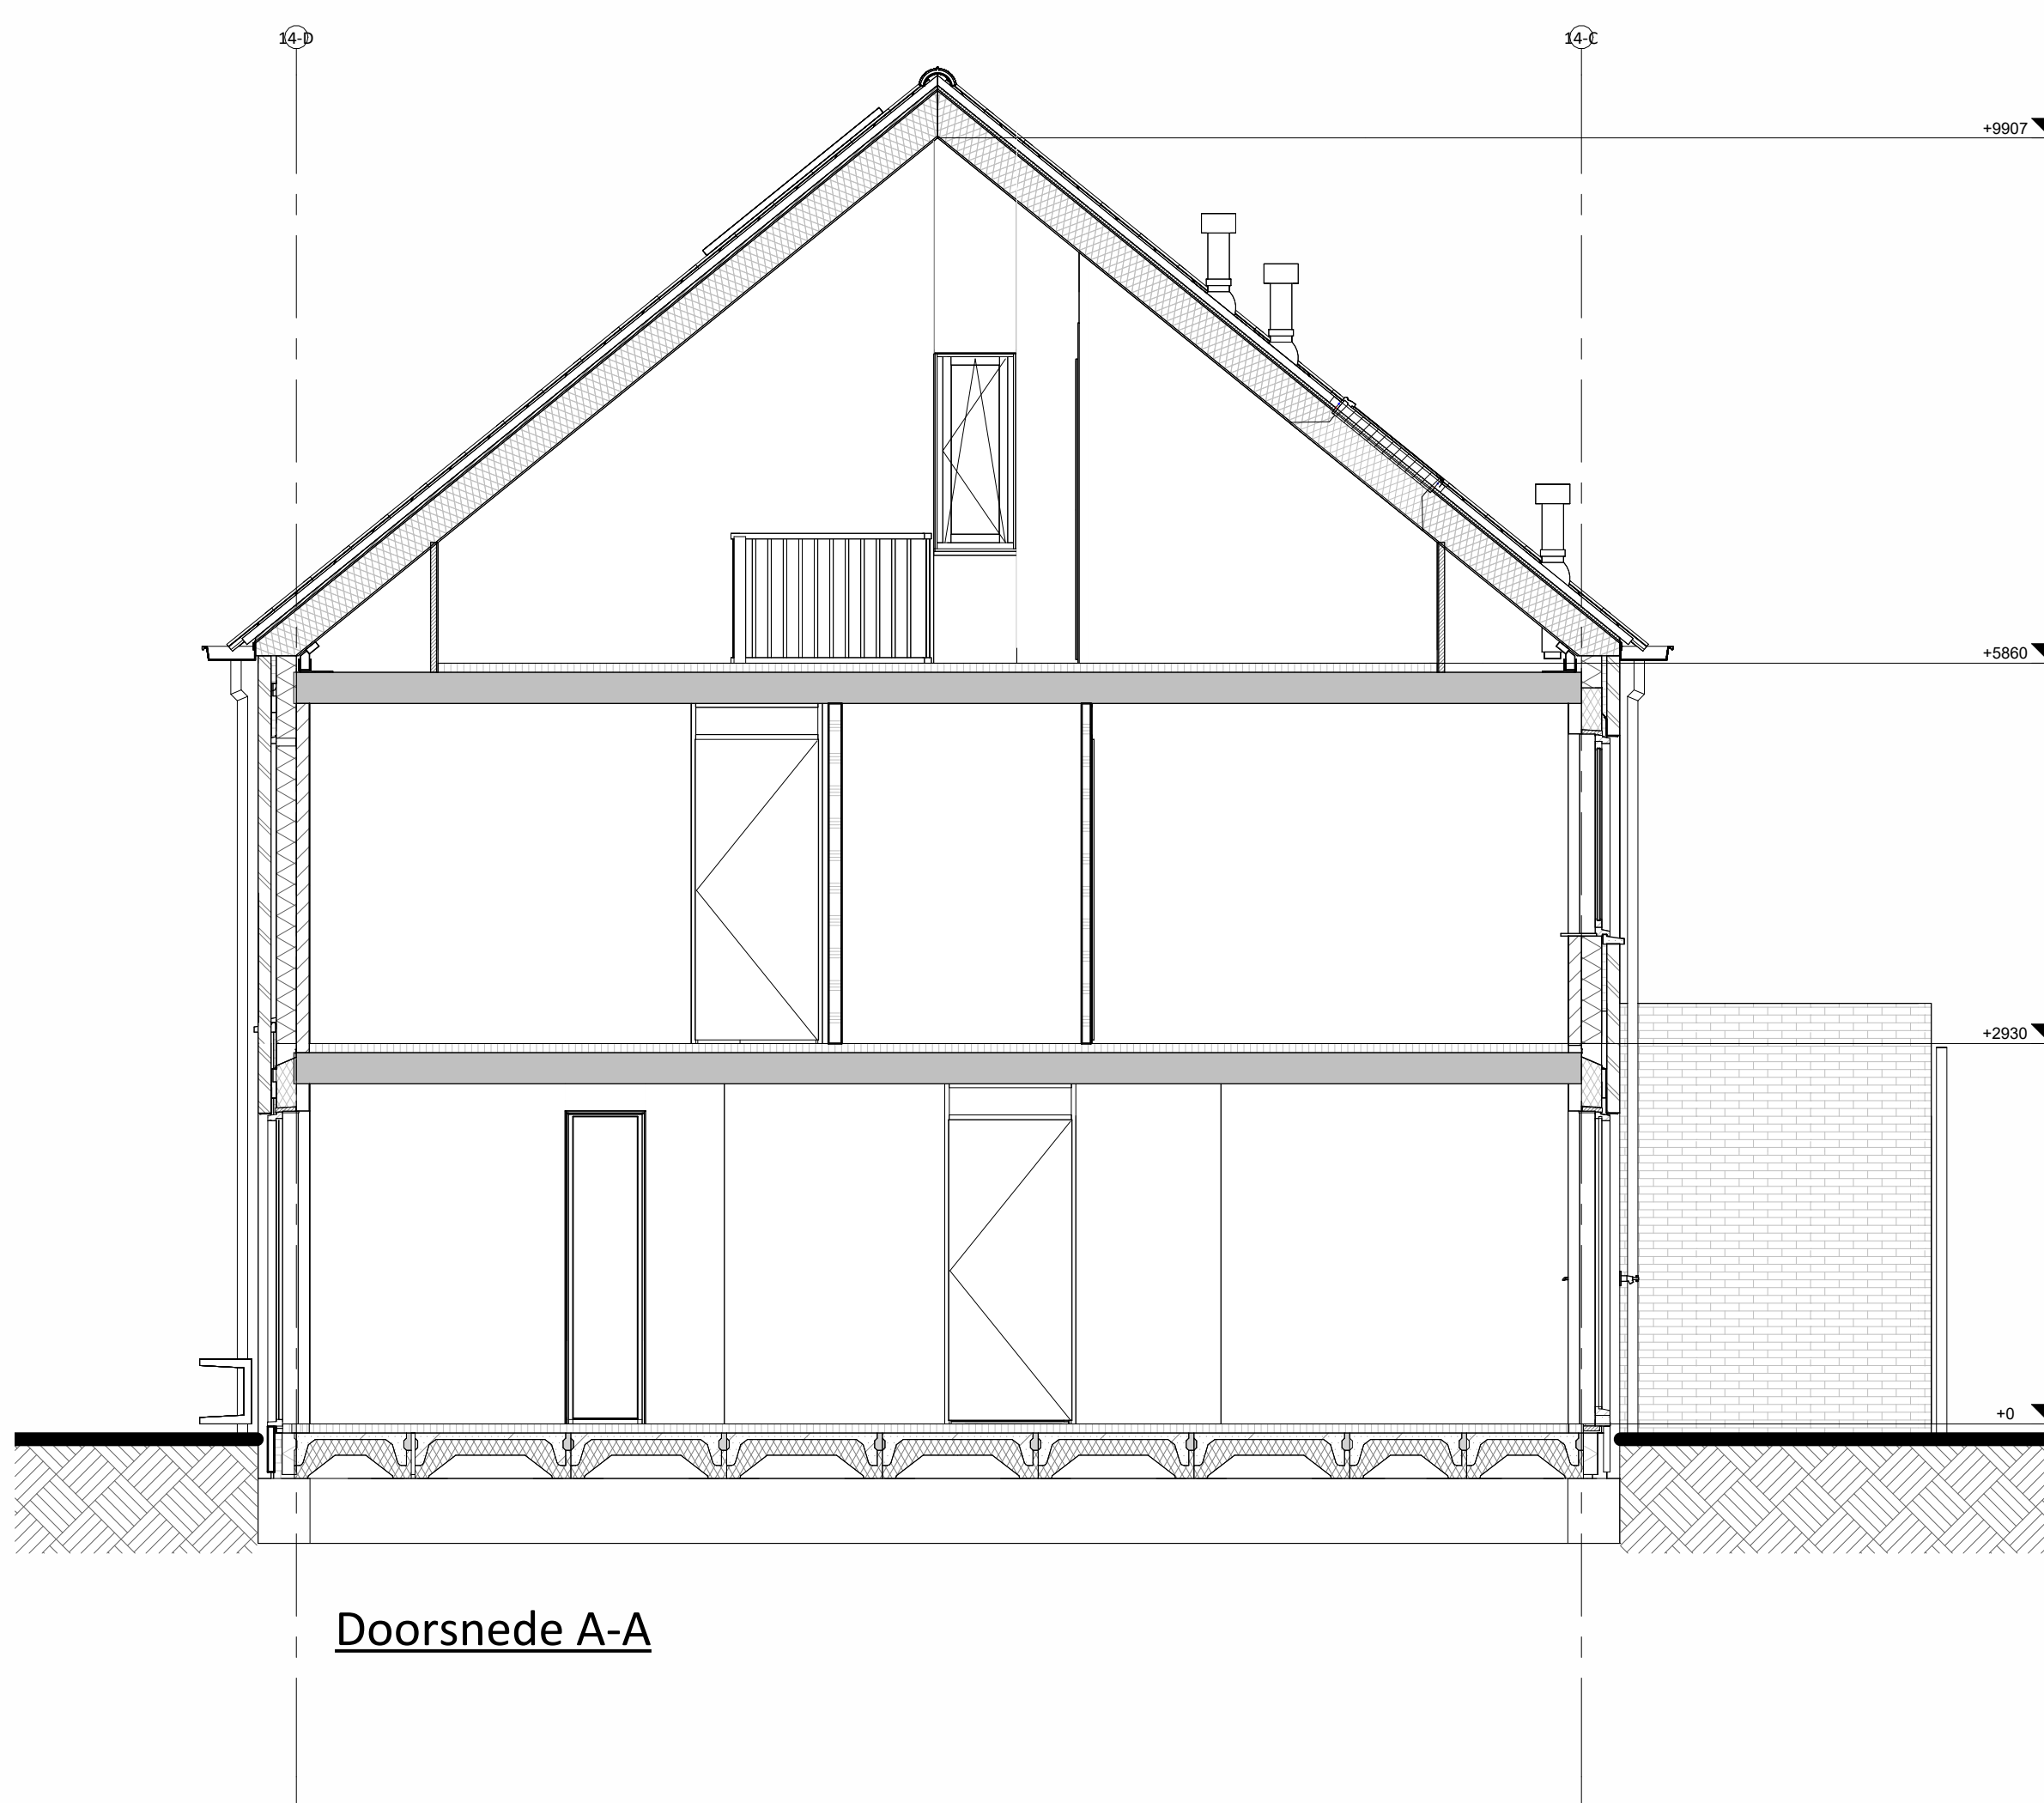

Doorsnede A-A



Situatie

schaal 1:1000

Hoogte (+V.L.)	Symbol	Omschrijving
Plafond		Groepenkast
2100		Centraaldoos t.b.v. lichtpunt zonder armatuur
1500		Wandlichtpunt zonder armatuur
1200		Beldrukker
2500		Schel
1500		Videofontoestel
Plafond		Rookmelder optisch
1050		Enkelpolige schakelaar
1050		Enkelpolige schakelaar met wandcontactdoos
1050		Serieschakelaar
1050		Wisselschakelaar
1050		Kruischakelaar
300		Loze leiding
300		Loze leiding Zonwering
300		CAI aansluitpunt
300		UTP aansluitpunt
300		Enkele wandcontactdoos
300		Dubbele wandcontactdoos
300		Wandcontactdoos 2-voudig opbouw
300		Wandcontactdoos 2-voudig opbouw Vloerverwarming
1500		E-RAD - Elektr. radiator badkamer 200+V.L.
1500		WP - Wasmachine 1200+V.L.
1500		WM - Wasmachine 1200+V.L.
1500		WD - Wasdroger 1200+V.L.
1500		CO2 Sensor (t.b.v. ventilatie systeem)
1500		Thermostaat RF
1700		Centraal aardpunt badkamer
vloer		Aardmat
Plafond		Ventilatie Afzuig-ventiel
Plafond		Ventilatie Inblaas-ventiel
		WTW unit
		Verdelers vloerverwarming

	Maatvoering in het werk te controleren. De technische omschrijving prevaleert op de tekeningen.
Remmers Bouwbedrijf	
Kronenberg 1 5957 TB Tiel T: 033 - 572 55 00 E: info@remmersbouwgroep.nl W: www.remmersbouwgroep.nl	13-05-2026 20-05-2026

onderdeel: Verkooptekening bnr 70
project: 52 woningen, Markant Fase 1 Zevenbergen

opdrachtgever: Markvelden-Noord VOF

datum: 24-04-2026	status: DEFINITIEF	werksnummer: 422440
schaal: 1:50/100	projectleider: -	fase: bladnummer:
afmeting: A0	getekend: jk	DO VK_70B