


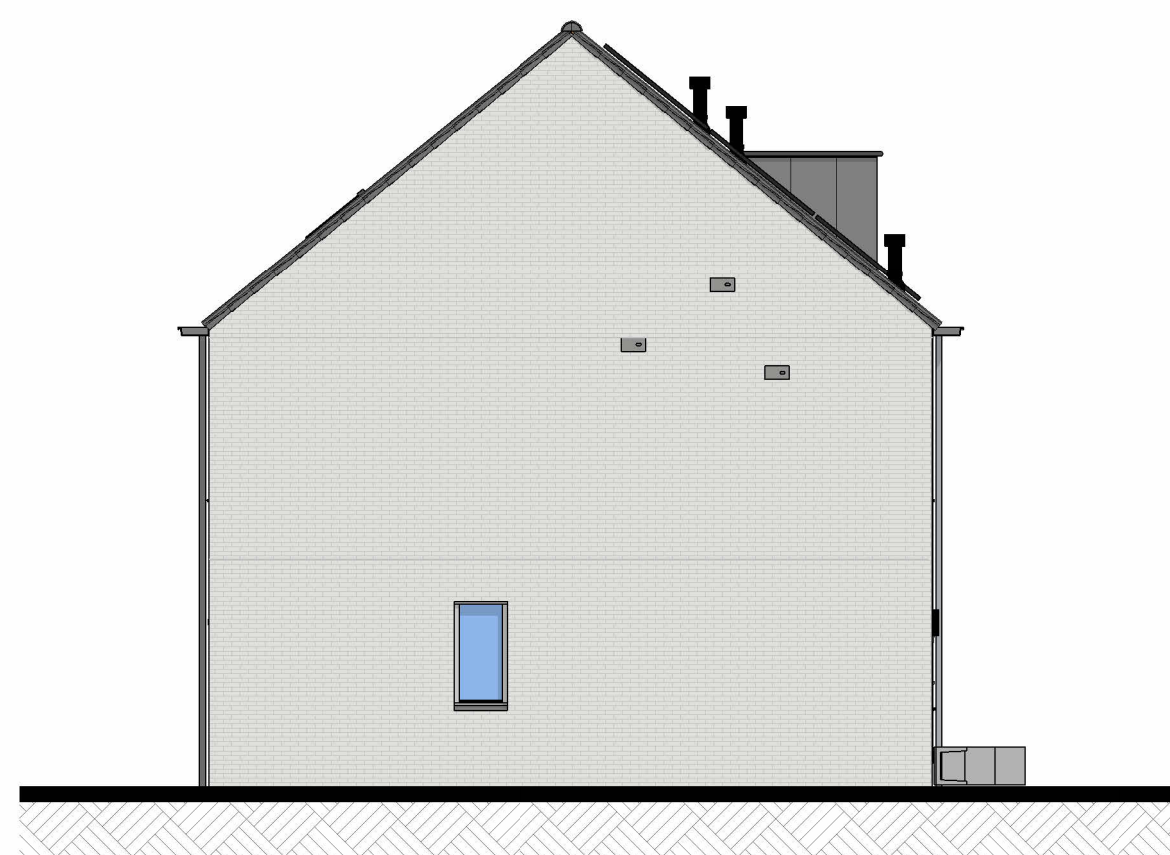

Linkergevel





Voorgevel




Rechtergevel




Achtergevel

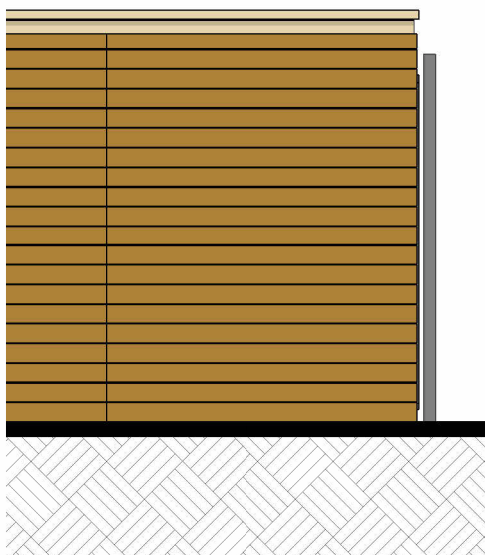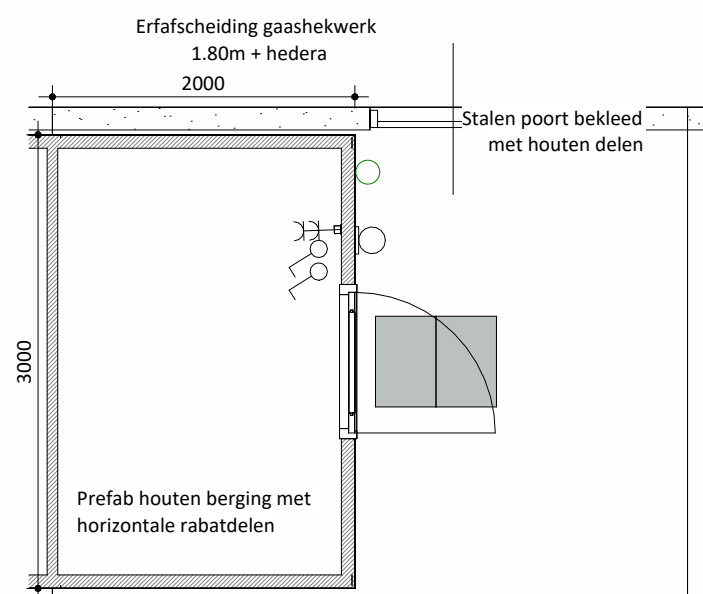

Linkergevel berging

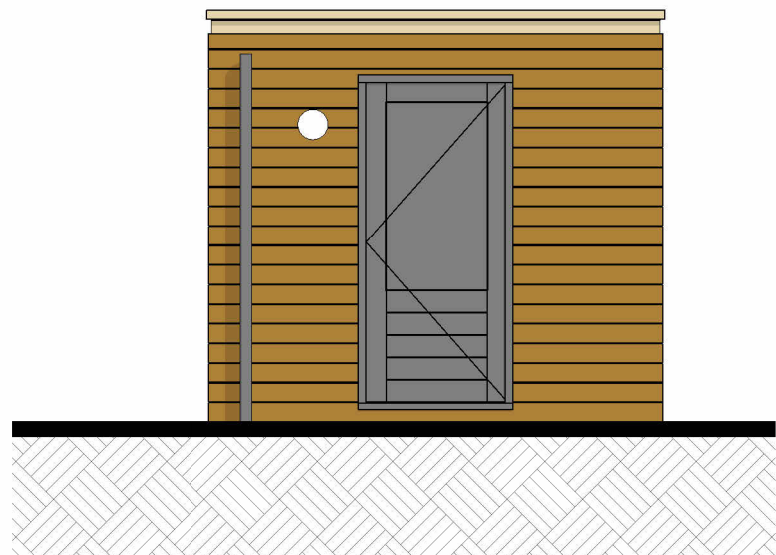

Voorgevel berging

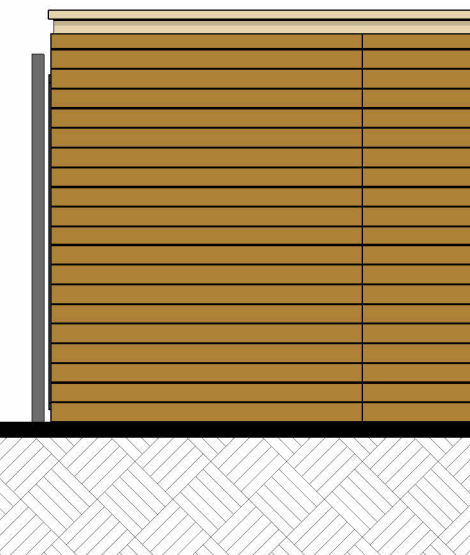

Rechtergevel berging

SPECIAL 4

bnr 64

Onderdeel
speciaal gevelmateriaal
kozijnen
(incl draaiende delen)
voordeur
waterslagen
hwa
goot

Materiaal
verticale houten beschieting
hout
hout
aluminium
voorzijde zink, achterzijde pvc
zink

Kleur
zwart
RAL 7047 telegrijs 4
RAL 7047 telegrijs 4
RAL 7047 telegrijs 4
natuurel, grijs
natuurel

bnr 65 t/m 68

Onderdeel
gevel metselwerk
kozijnen
(incl draaiende delen)
voordeur
lateien/gevel dragers
waterslagen tpv metselwerk

Materiaal
baksteen wasserstrich EN1147,
waalformaat
cement, verdiepte voeg
hout
hout
staal, verzink en gepoedercoat
prefab beton


Kleur
lichtgrijs genuanceerd
licht grijs
RAL 7047 telegrijs 4
RAL 7047 telegrijs 4
RAL 7044 zijdegrijs
lichtgrijs

dakbedekking
hwa
goot

keramische dakpan
voorzijde zink, achterzijde pvc
zink


donker, antraciet
natuurel, grijs
natuurel

kleuren zijn indicatief en kunnen afwijken van de werkelijkheid

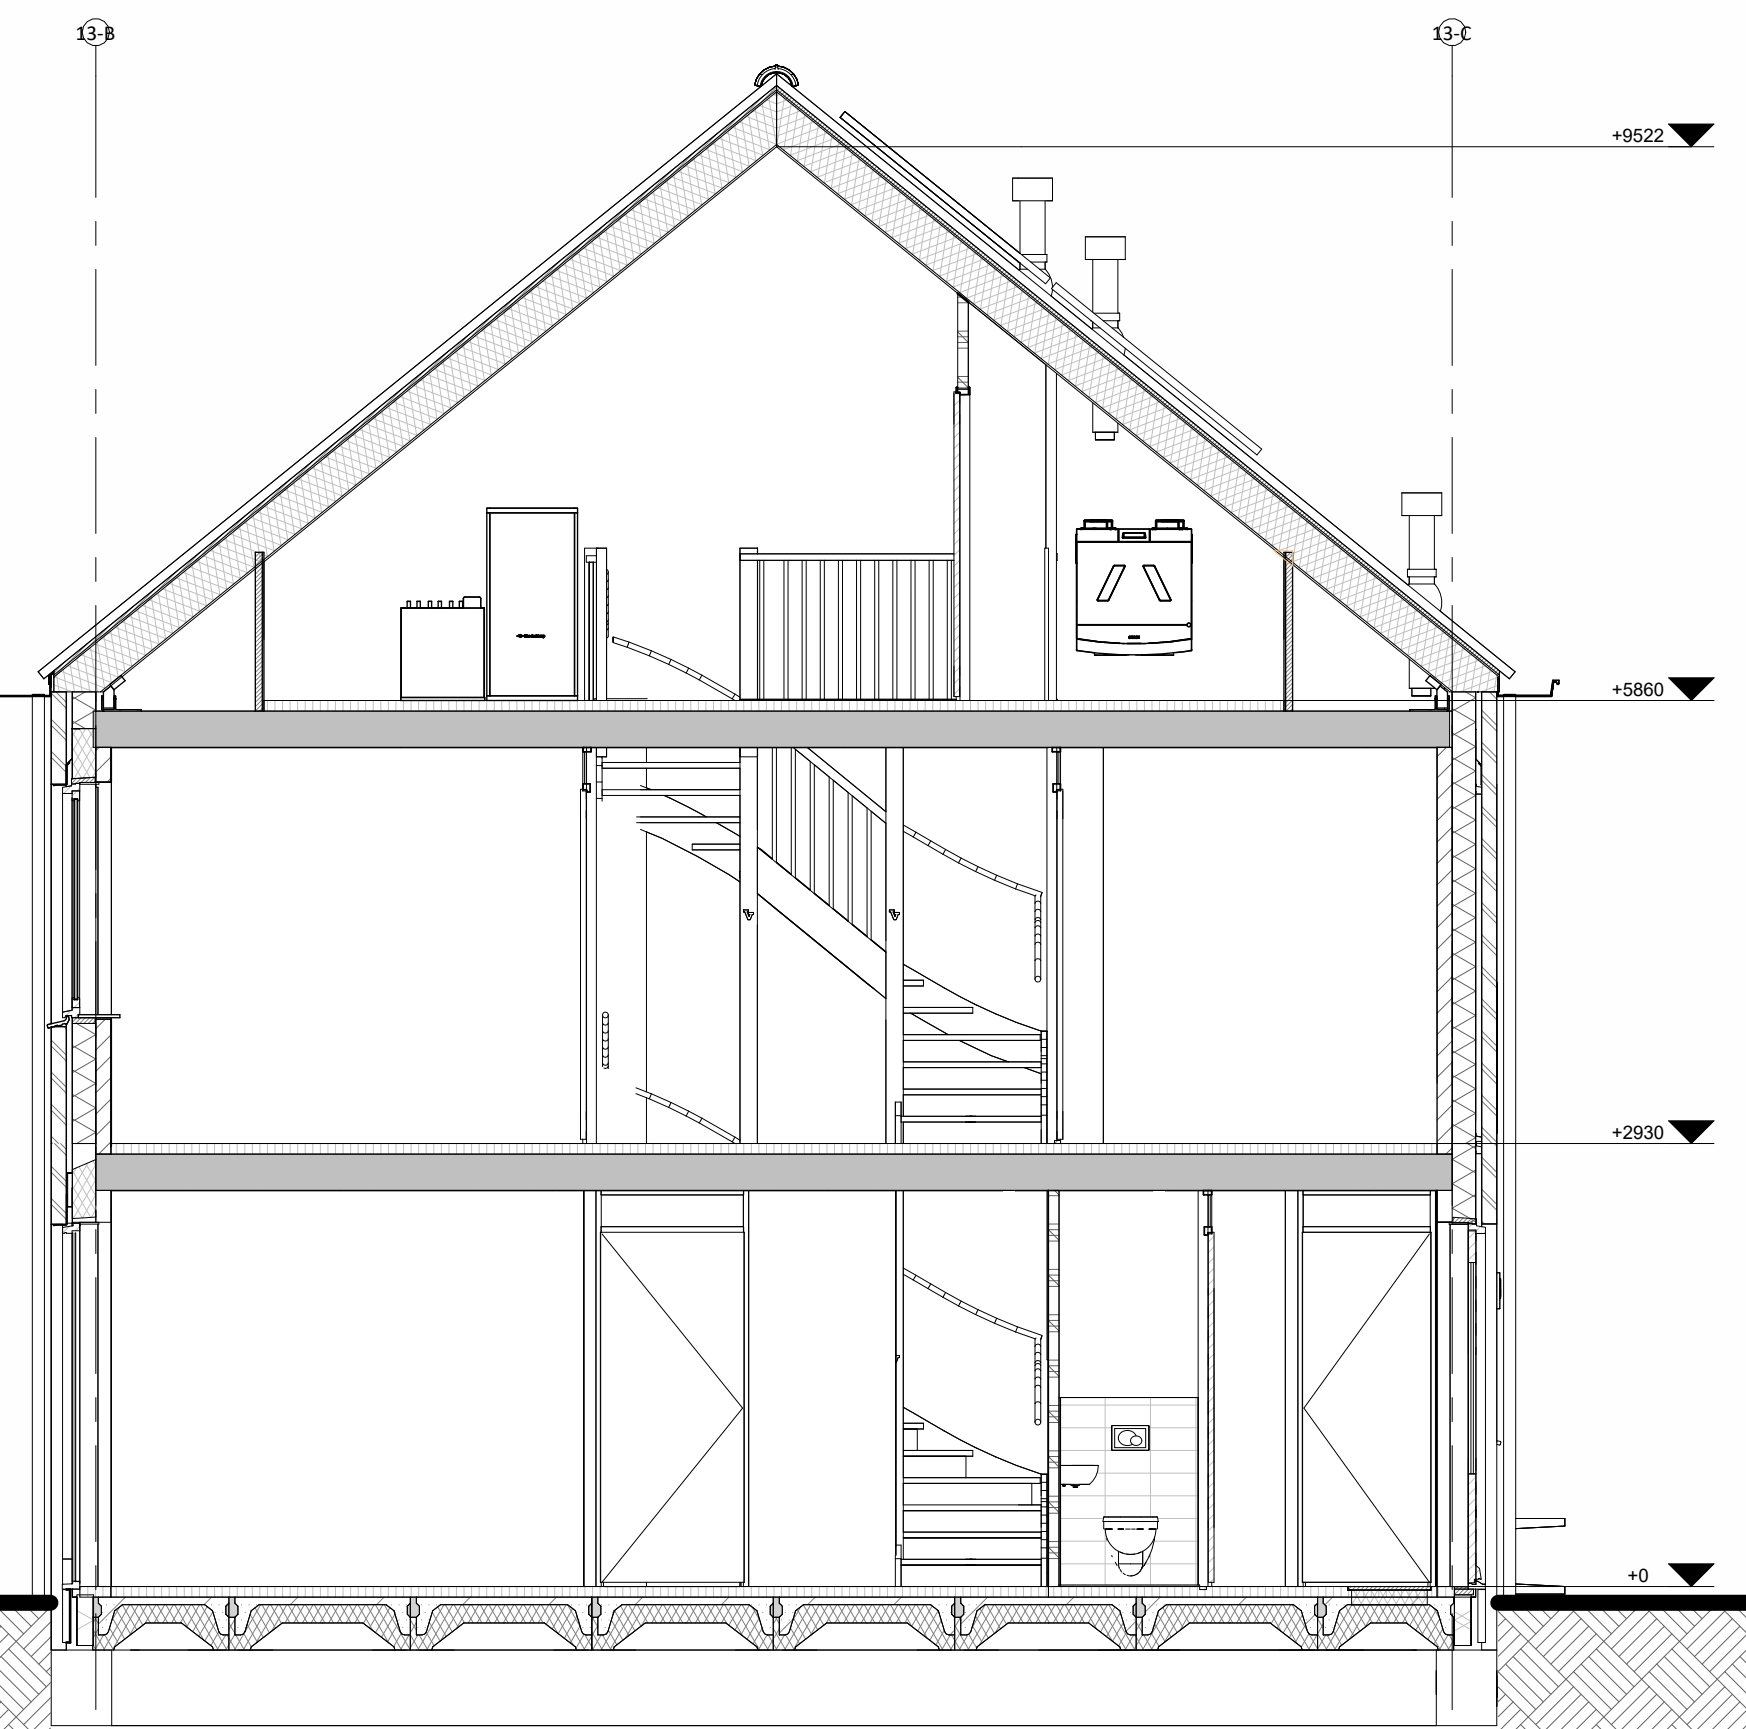


Doorsnede A-A


Hoogte (mV.L.)	Symbol	Omschrijving
		Groepenkast
		Centraaldoos l.b.v. lichtpunt zonder armatuur
2100		Wandlichtpunt zonder armatuur
1200		Beltrucker
2500		Schel
1500		Videofuotoestel
		Rookmelder optisch
1050		Enkelpolige schakelaar
1050		Serieschakelaar
1050		Wisselschakelaar
1050		Kruisschakelaar
300		Loze leiding
300		CAI aansluitpunt
300		UTP aansluitpunt
300		Enkele wandcontactdoos
		Dubbele wandcontactdoos
		Wandcontactdoos 2-voudig opbouw
		Wandcontactdoos 2-voudig opbouw Vloerverwarming
		E-RAD - Elektr. radiator badkamer 260+VL
		WP - Warmtepomp n.t.b.
		WM - Wasmachine 1200+VL
		WD - Wasdroger 1200+VL
1500		CO2 Sensor (l.b.v. ventilatie systeem)
1500		Thermostaat RF
1700		Centraal aardpunt badkamer
vloer		Aardmat
		Ventilatie Afzuig-ventiel
		Ventilatie Inblaas-ventiel
		WTW unit
		Verdelers vloerverwarming

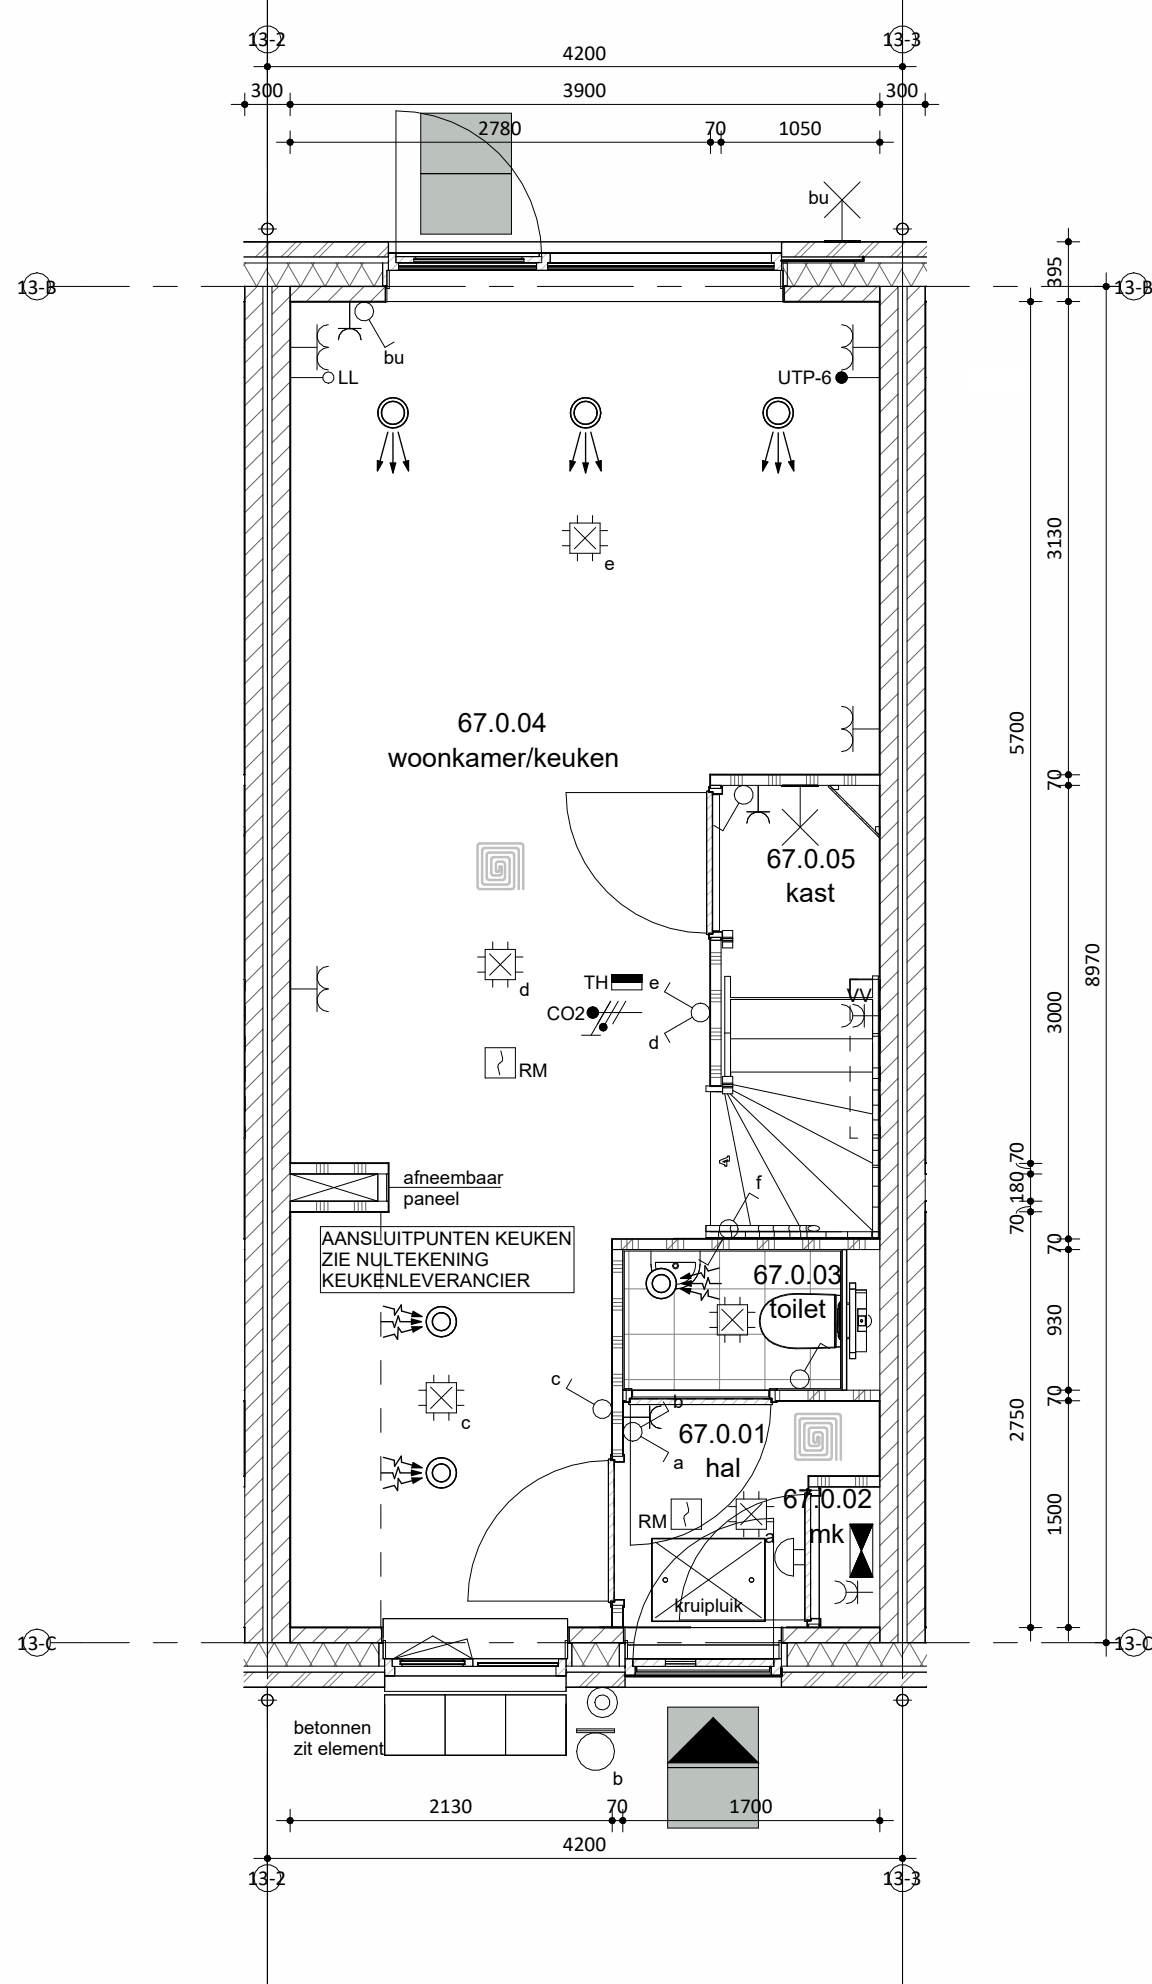

Begane grond

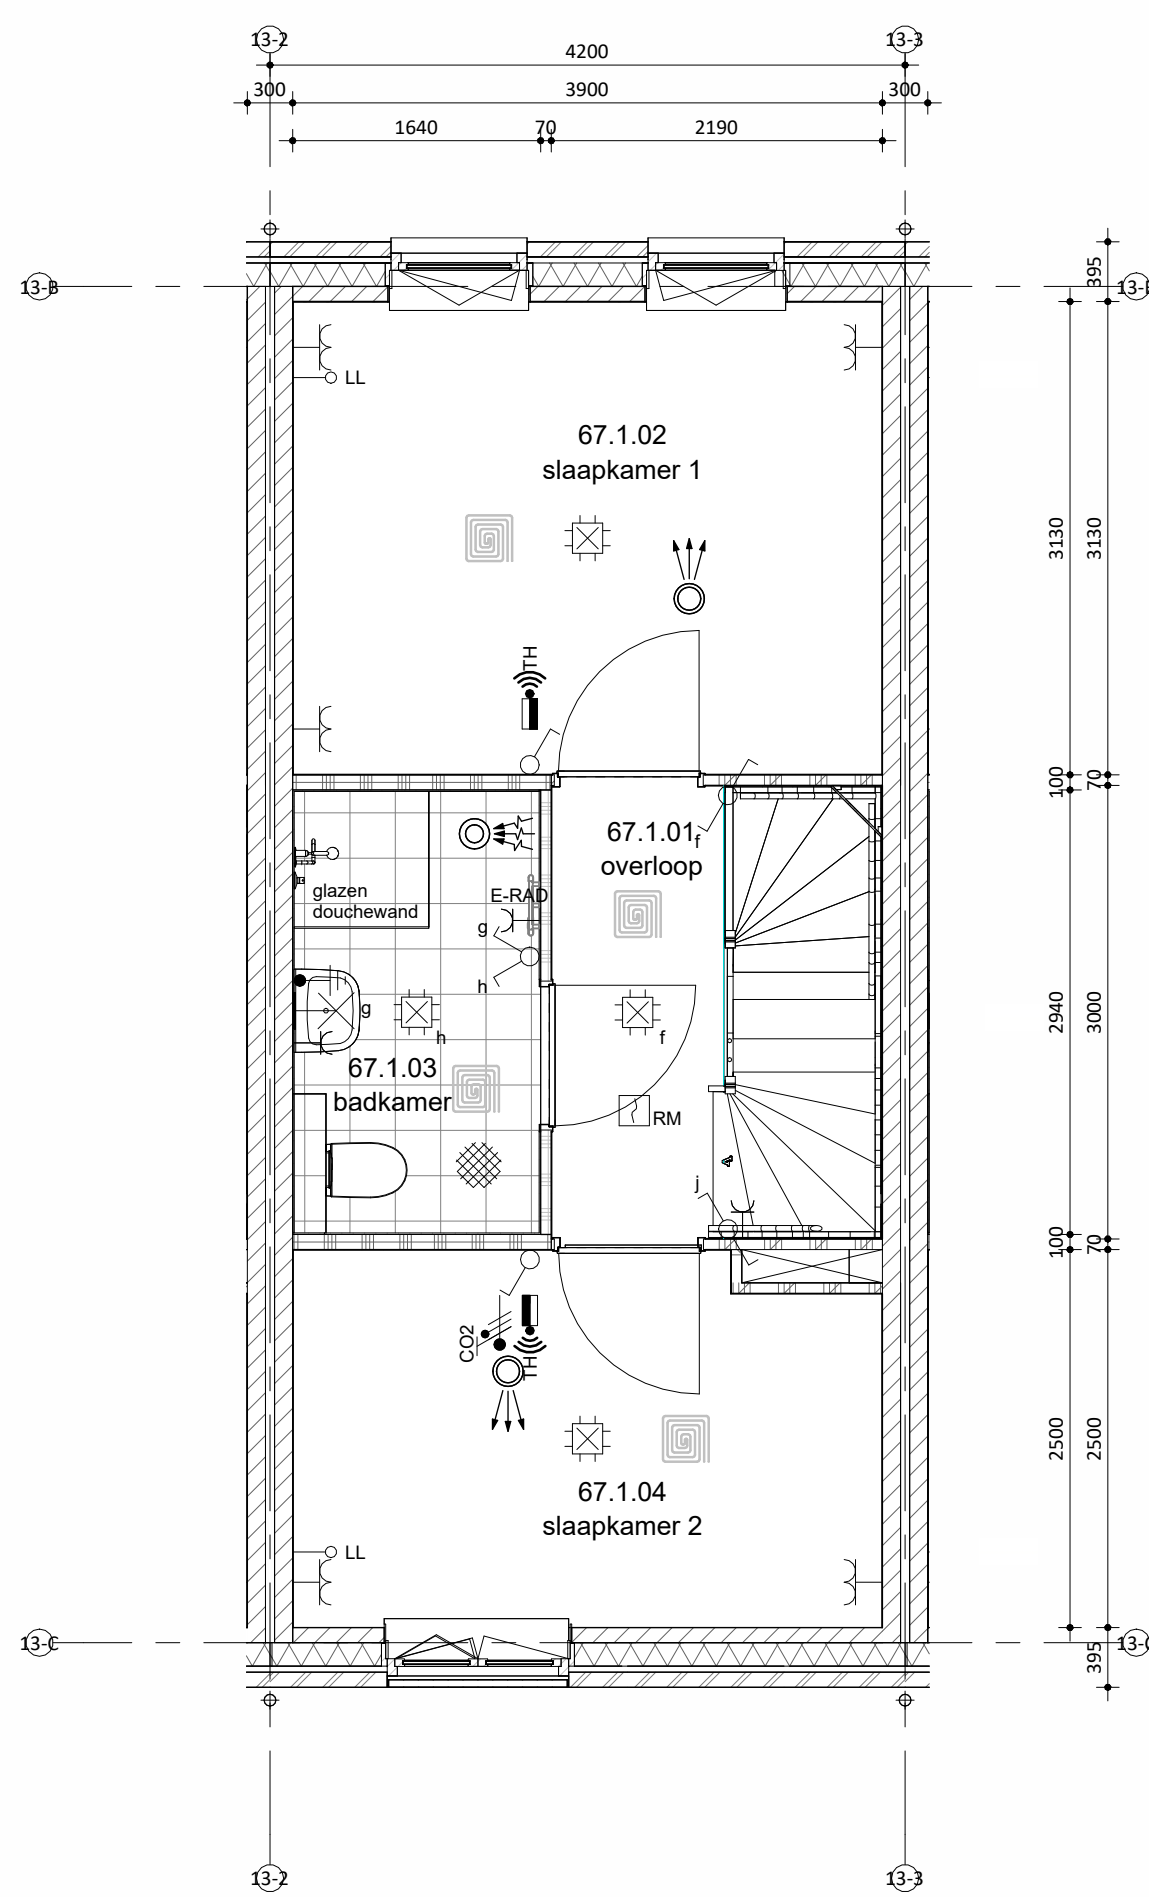

Eerste verdieping

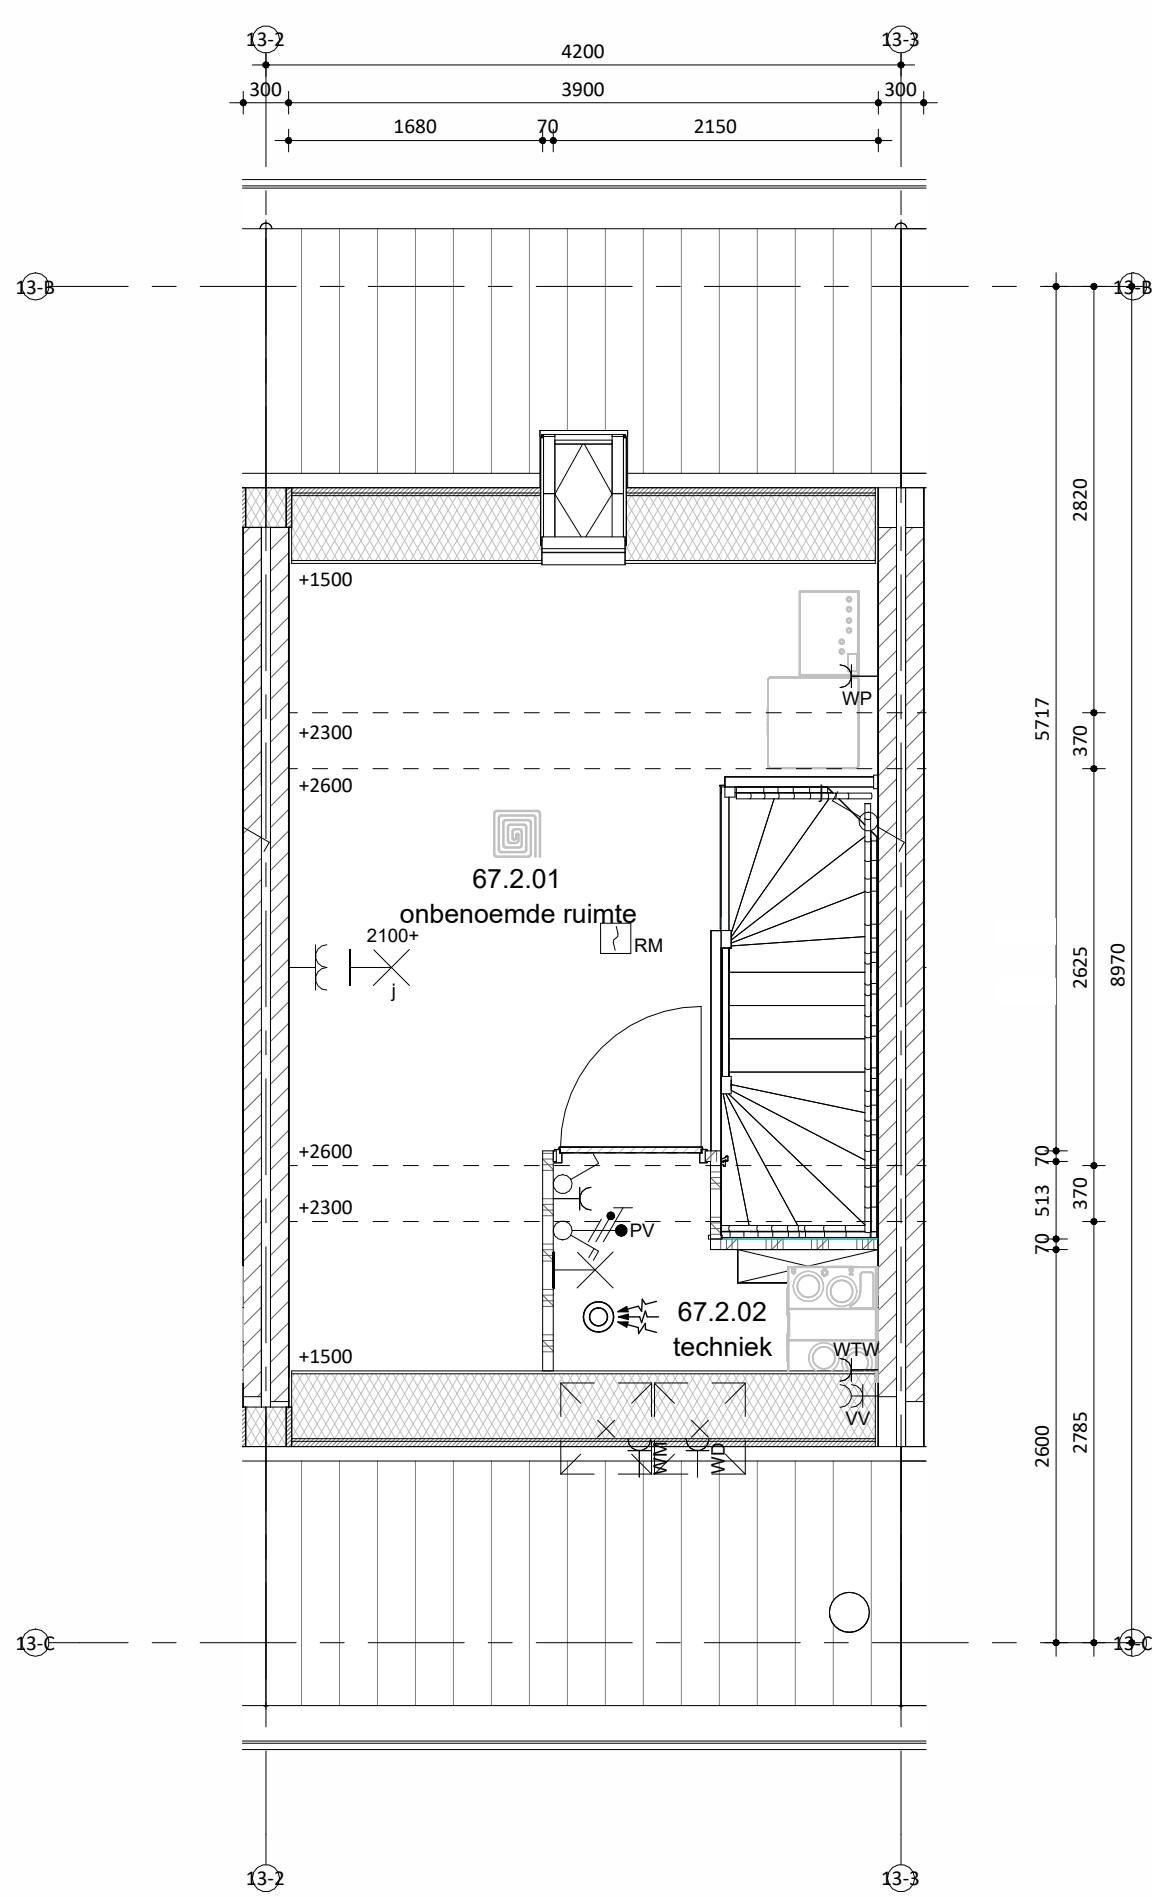

Tweede verdieping



Situatie

schaal 1:1000



Kruisberg 1
5957 118 Tervuren
T: 033 - 577 35 00
E: info@remmersbouwgroep.nl
W: www.remmersbouwgroep.nl

onderdeel: Verkoop bnr 67
project: 52 woningen, Markant Fase 1 Zevenbergen
opdrachtgever: Markvelden-Noord VOF

datum: 22-04-2026
schaal: 1:50/100
afmeting: A0
status: DEFINITIEF
projectleider: -
gekeurd: jk
werknummer: 422440
fase: DO
bladnummer: VK_67B