


bnr 46 t/m 49	Materiaal	Kleur
speciaal gevelmateriaal	verticale houten beschieting	zwart
gevel metselwerk	baksteen waterstrich EN1174, walformaat	beige geanuceerd
voegwerk	cement, verdiepte voeg	donker grijs
kozijnen (incl draaiende delen) in metselwerk	hout	RAL 9001 cremewit
kozijnen (incl draaiende delen) in hout	hout	RAL 7021 zwartgrijs
voordeur	hout	RAL 9001 cremewit
laten/geveldragers	staal, verzink en gepoedercoat	RAL 1015 licht ivoor
waterslagen tpm metselwerk	prefab beton	lichtgrijs
waterslagen tpm hout	prefab beton	lichtgrijs
dakbedekking	keramische dakpan	donker, antraciet
hwa	voorzijde zink, achterzijde pvc	natuur, grijs
pergola's	massief hout, douglas	zwart

kleuren zijn indicatief en kunnen afwijken van de werkelijkheid

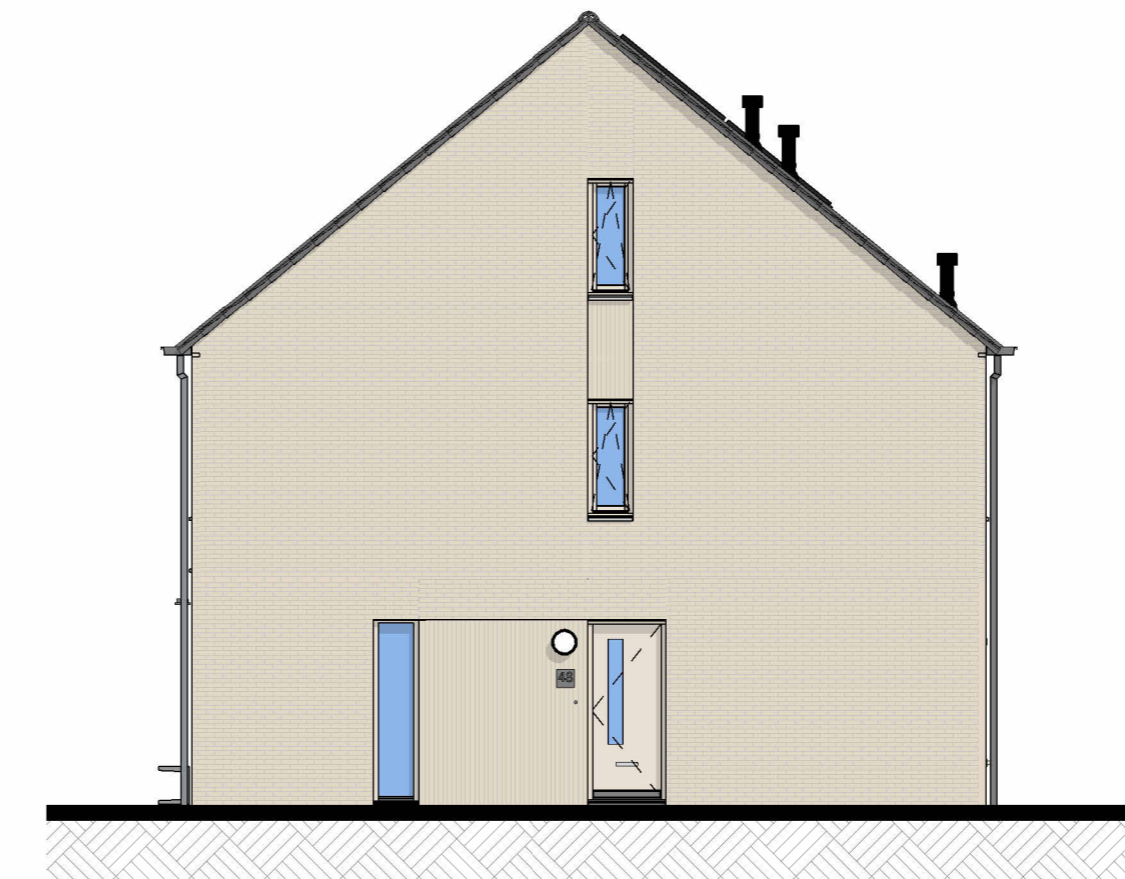


Voorgevel
bnr 49





Rechtergevel



Achtergevel
bnr 49

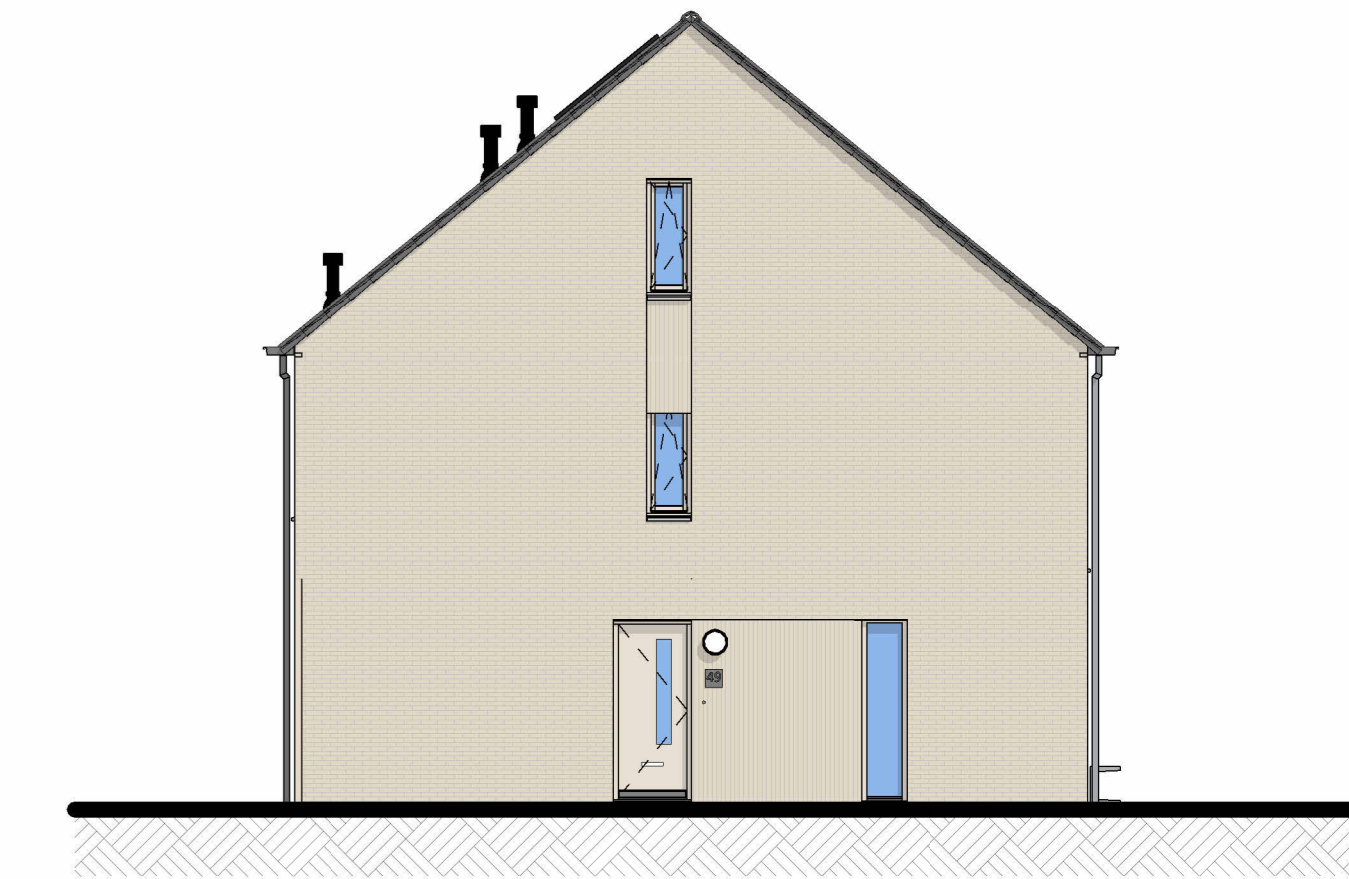


Linkergevel
bnr 49

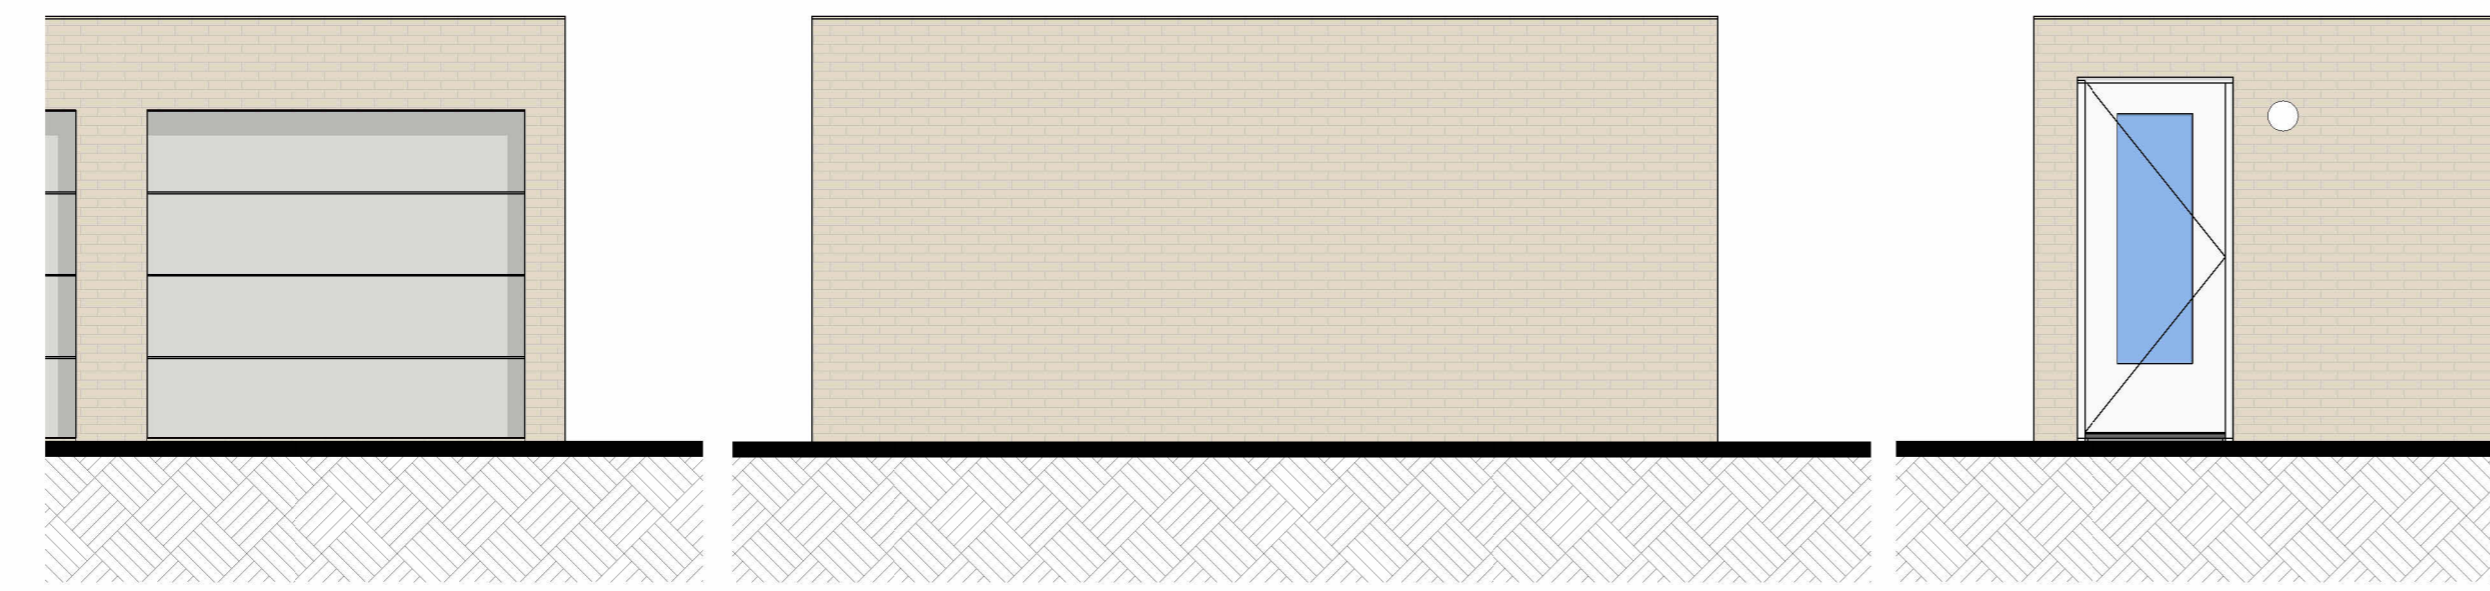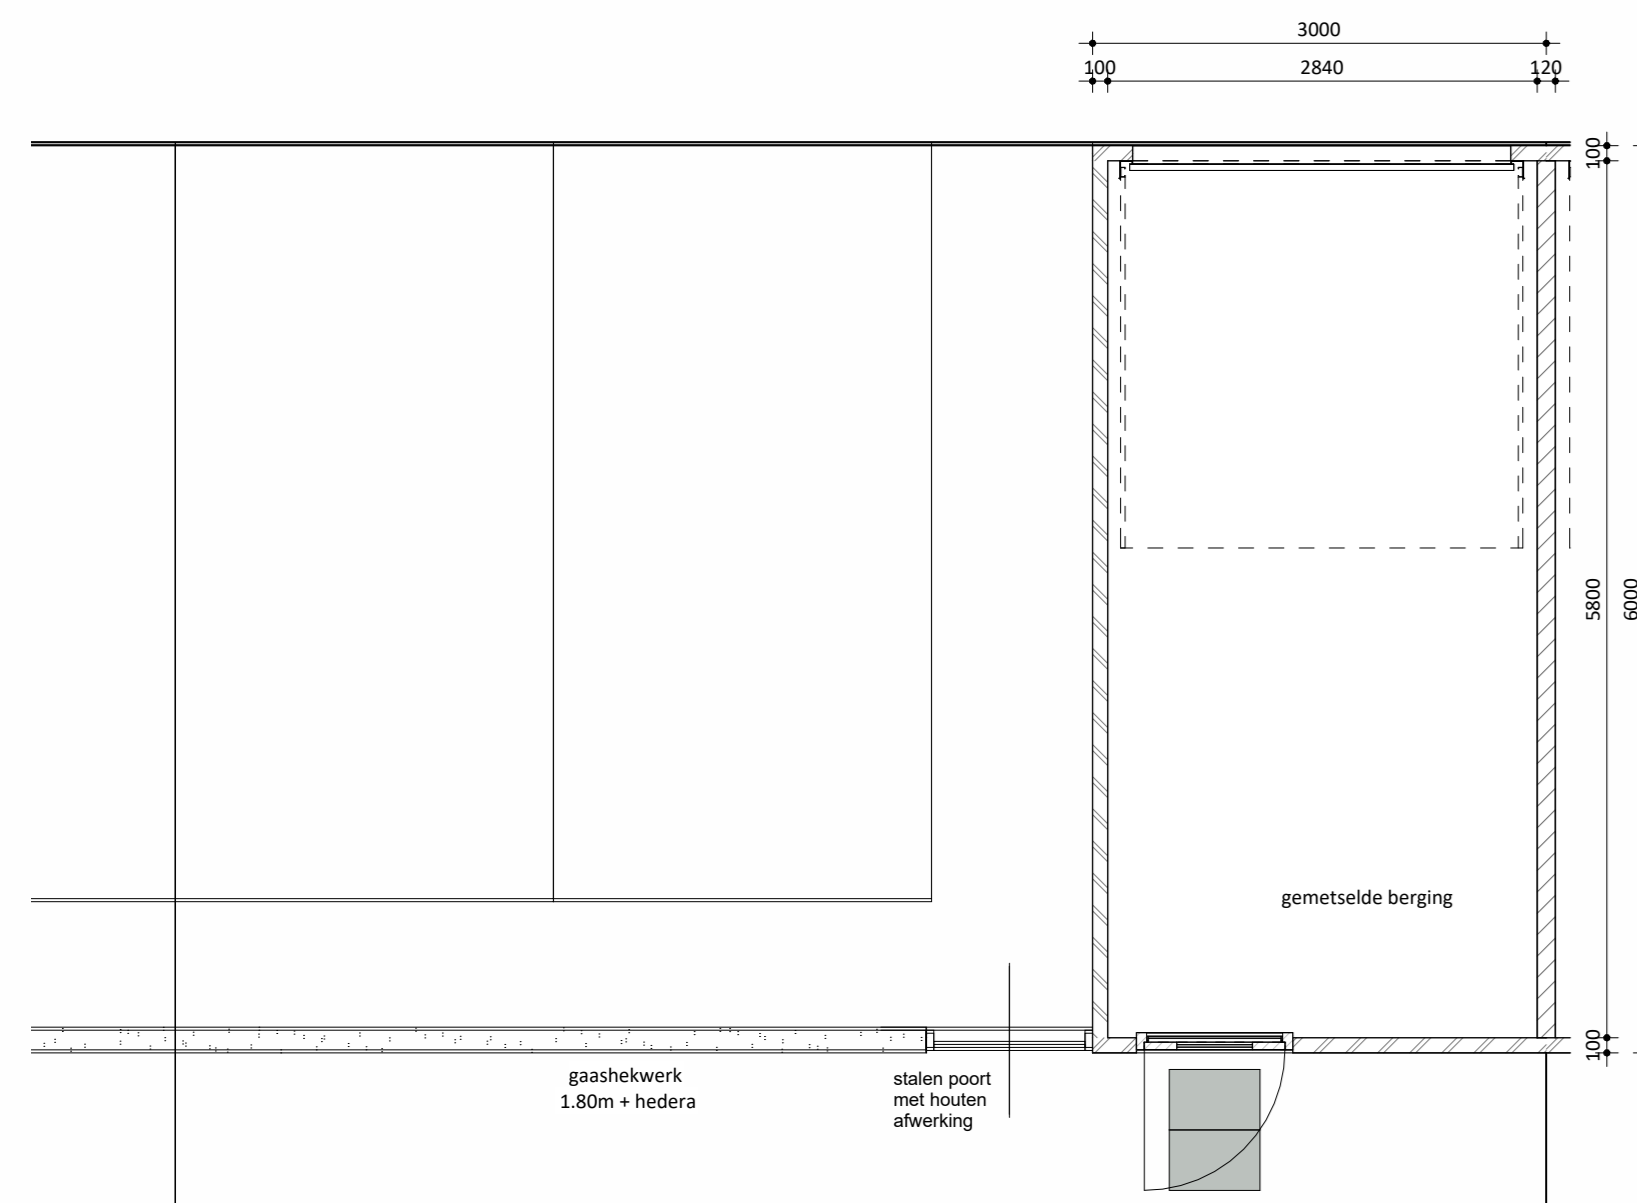

voorgevel berging


zijgevel berging

achtergevel berging

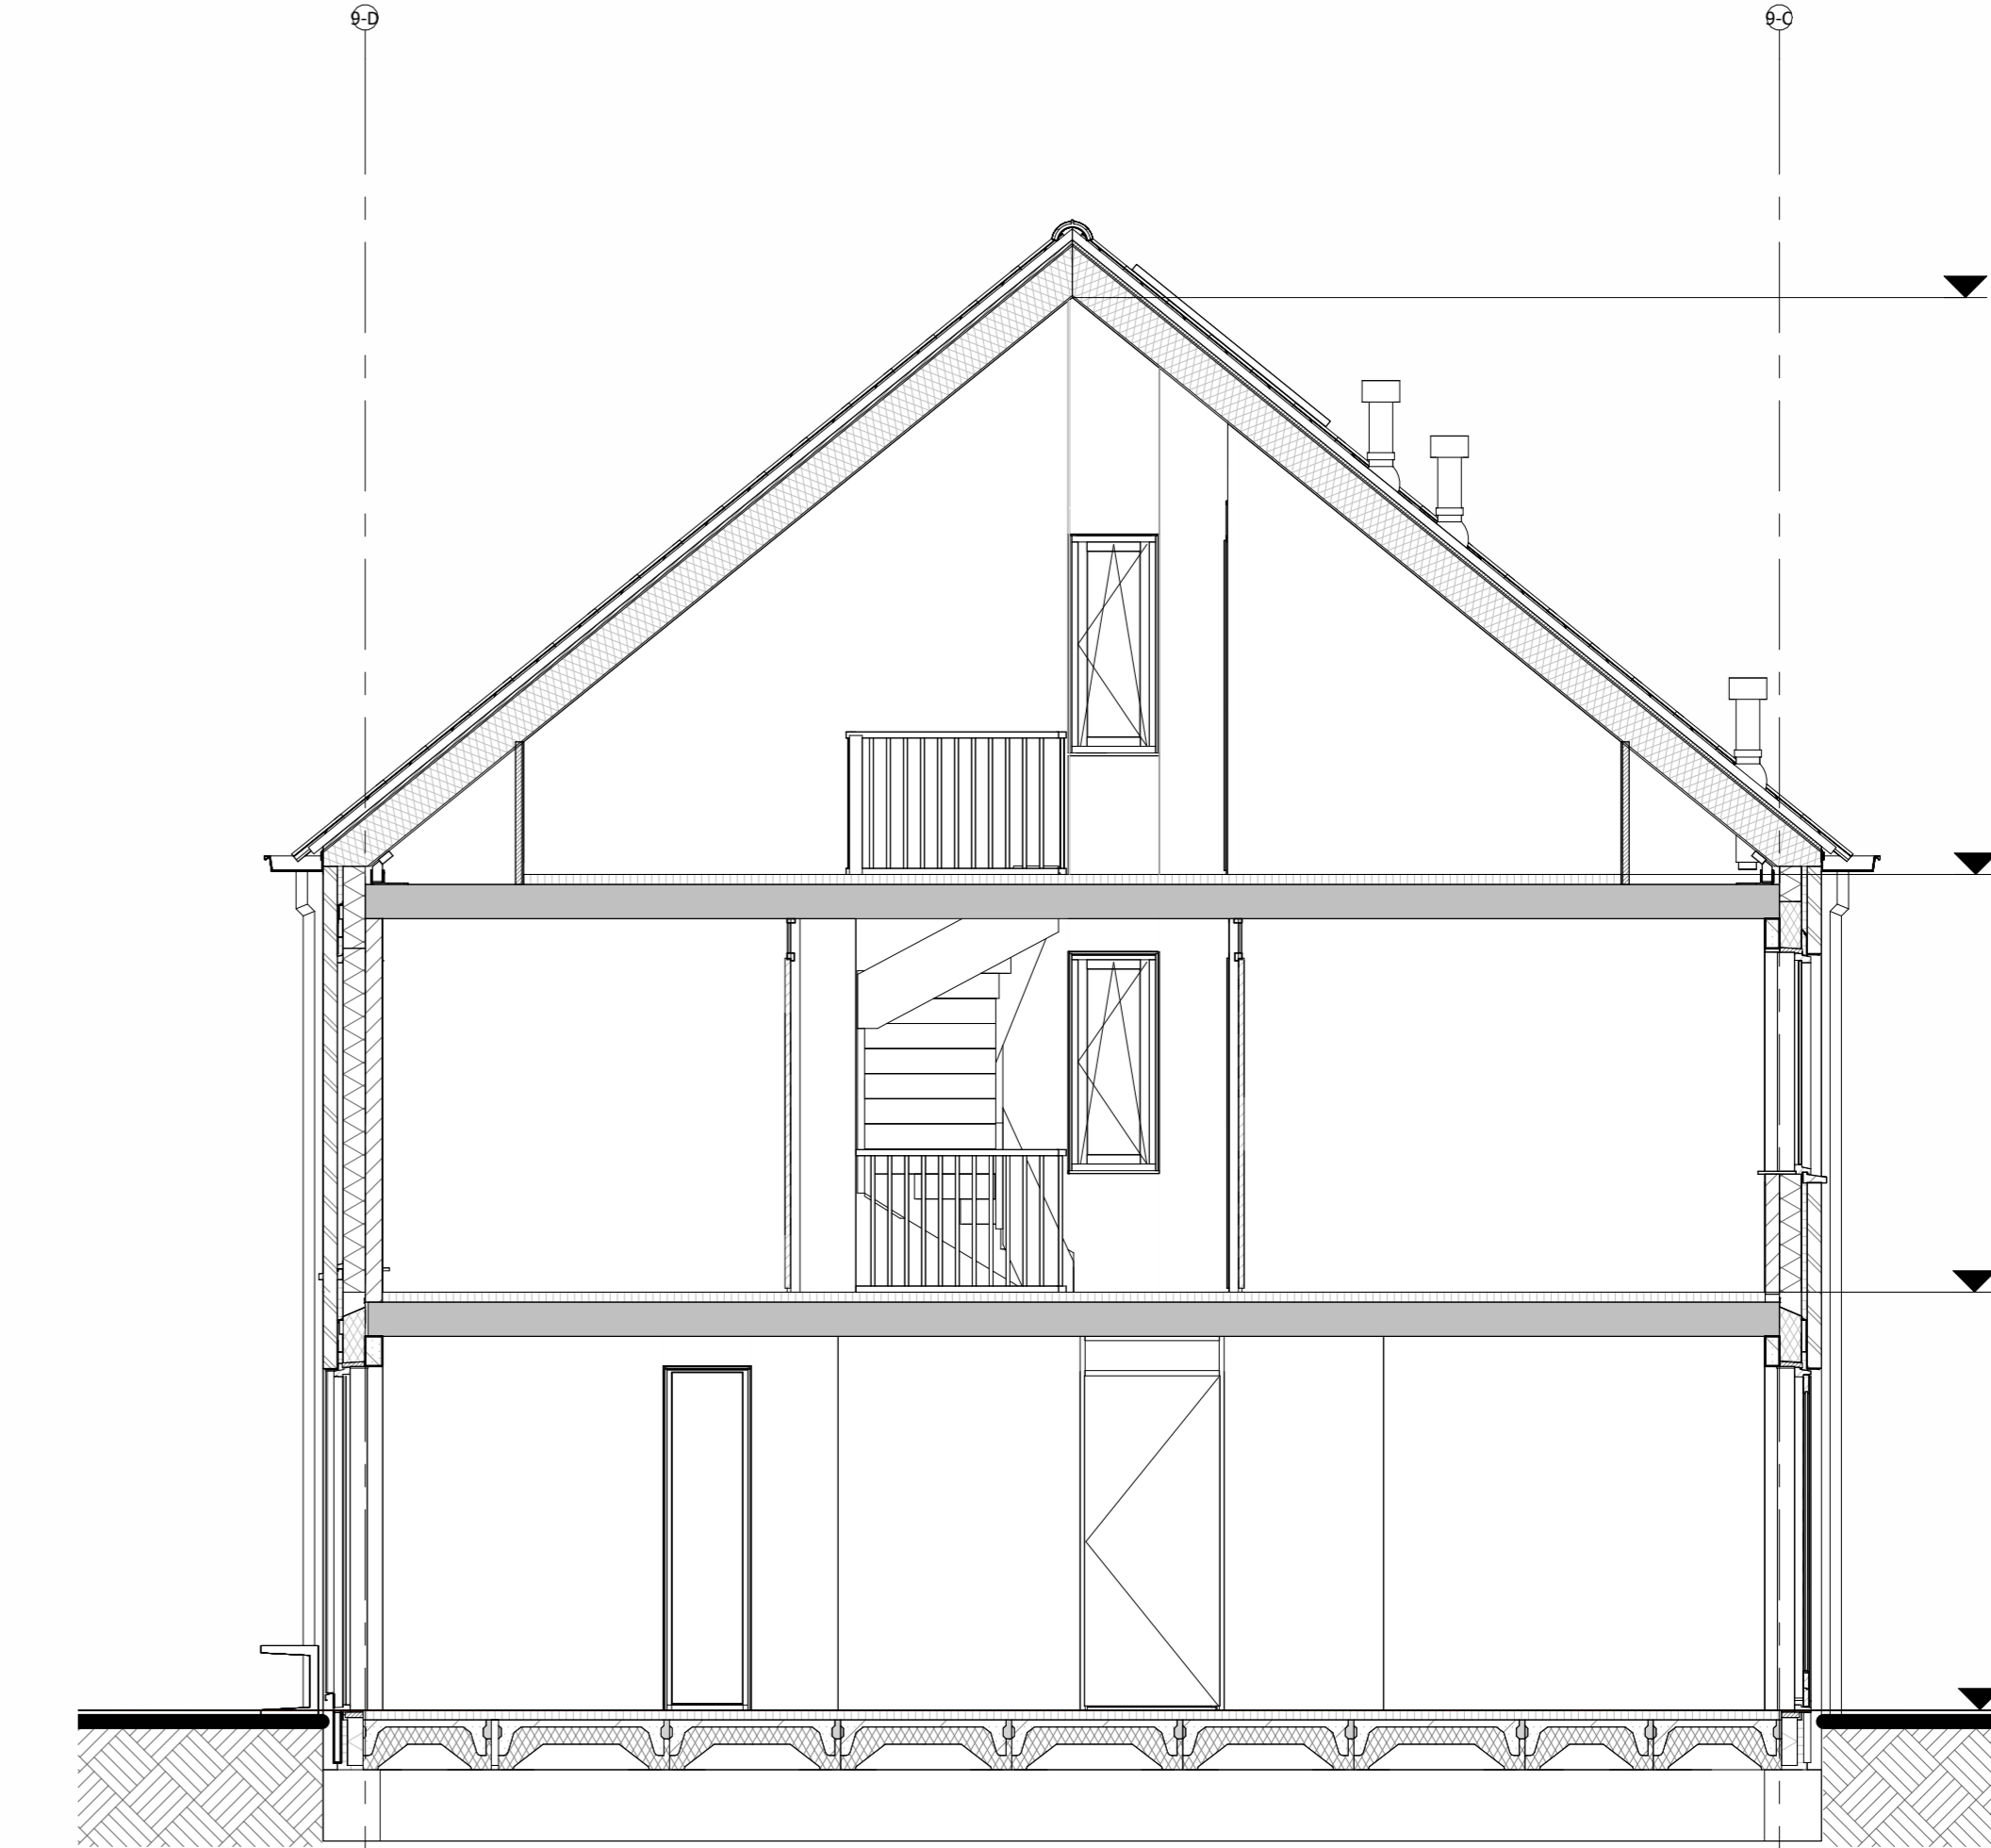


doorsnede A-A


Hoogte	Symbol	Omschrijving
>VL	■	Groepenkast
Plafond	⊗	Centraaldoos t.b.v. lichtpunt zonder armatuur
2100	⊗	Wandlichtpunt zonder armatuur
1200	⊗	Beldrukker
2500	⊗	Schel
1500	⊗	Videofontoestel
1500	⊗	Roekmelder optisch
1050	⊗	Enkelpolige schakelaar
1050	⊗	Enkelpolige schakelaar met wandcontactdoos
1050	⊗	Serienschakelaar
1050	⊗	Wisselschakelaar
1050	⊗	Kruisschakelaar
300	→ LL	Loze leiding
300	→ ZW	Loze leiding Zwaarting
300	→ CAI	CAI aansluitpunt
300	→ UTP	UTP aansluitpunt
300	⊗	Enkele wandcontactdoos
300	⊗	Dubbele wandcontactdoos
300	⊗	Wandcontactdoos 2-voudig opbouw
300	⊗	E-RAD - Elektr. radiator badkamer 260-VL
300	⊗	WP - Wärmepomp n.t.b.
300	⊗	WM - Wasmachine 1200-VL
300	⊗	WD - Wasdroger 1200-VL
1500	⊗	CO2 Sensor (t.b.v. ventilatie systeem)
1500	⊗	Thermostaat RF
1700	⊗	Centraal aardpunt badkamer
vloer	⊗	Aardmat
Plafond	⊗	Ventilatie Afzuig-ventiel
Plafond	⊗	Ventilatie Inblaas-ventiel
	⊗	WTW unit
	⊗	Verdeler vloerverwarming

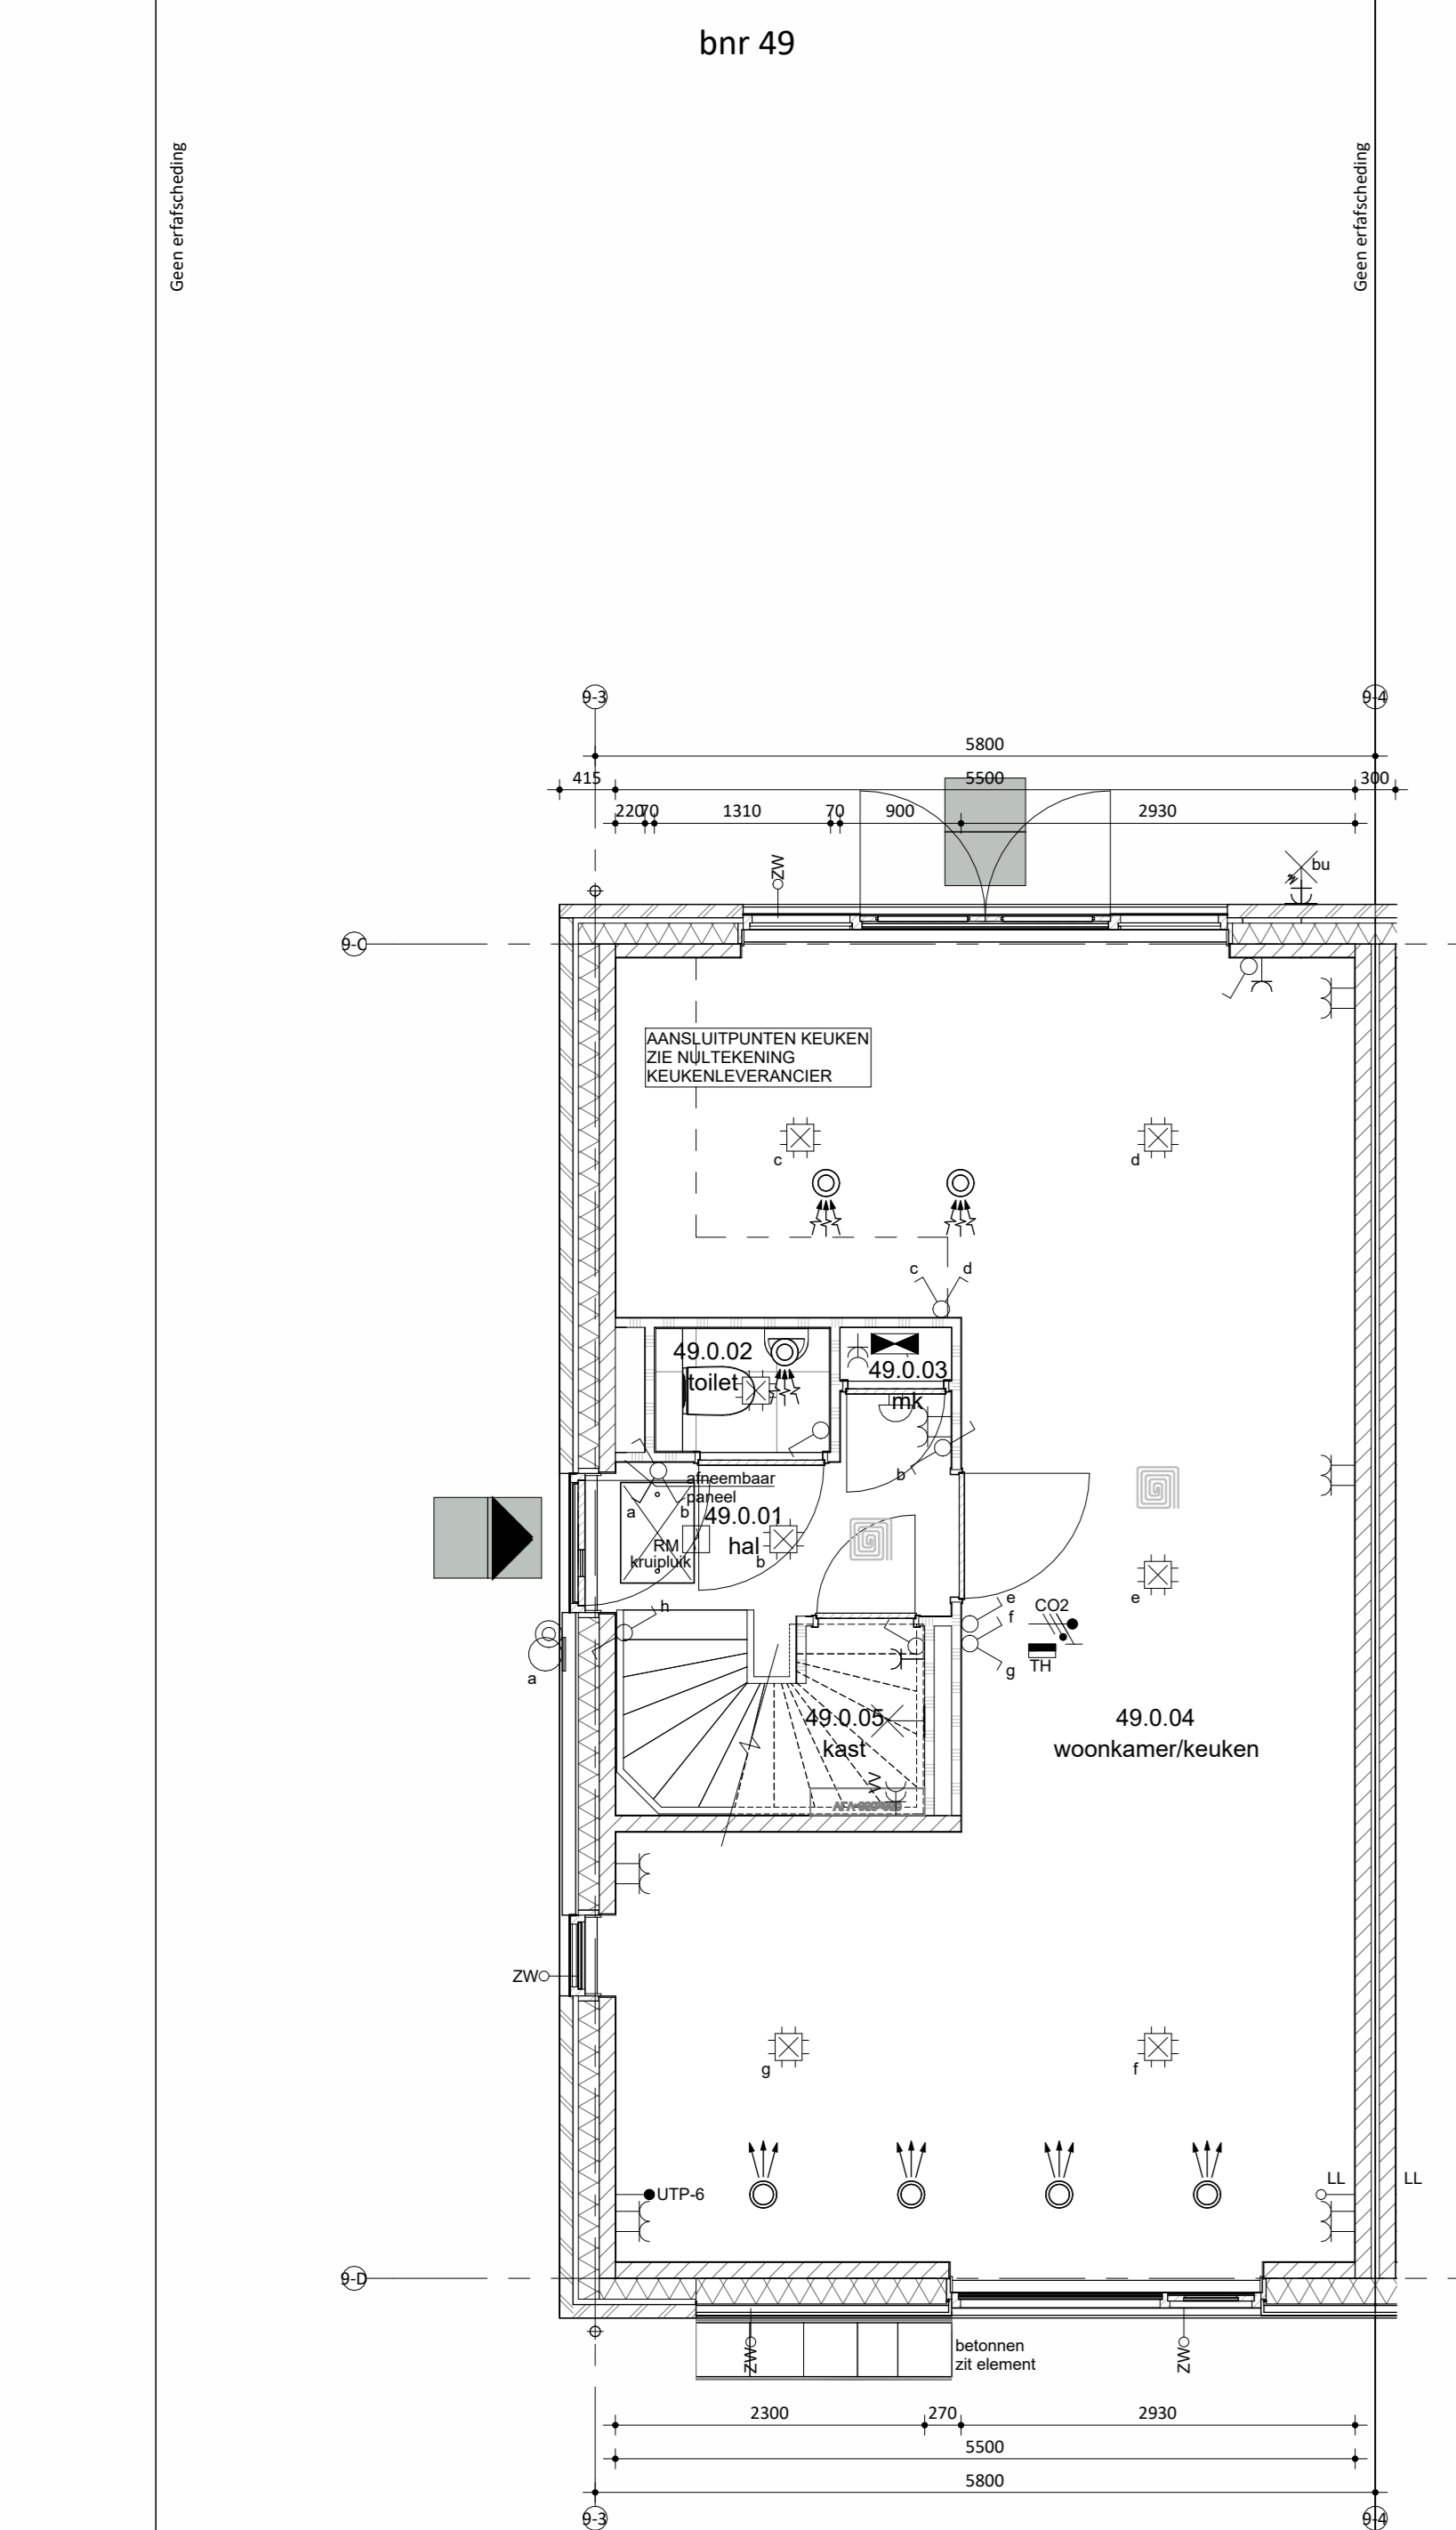

Begane grond

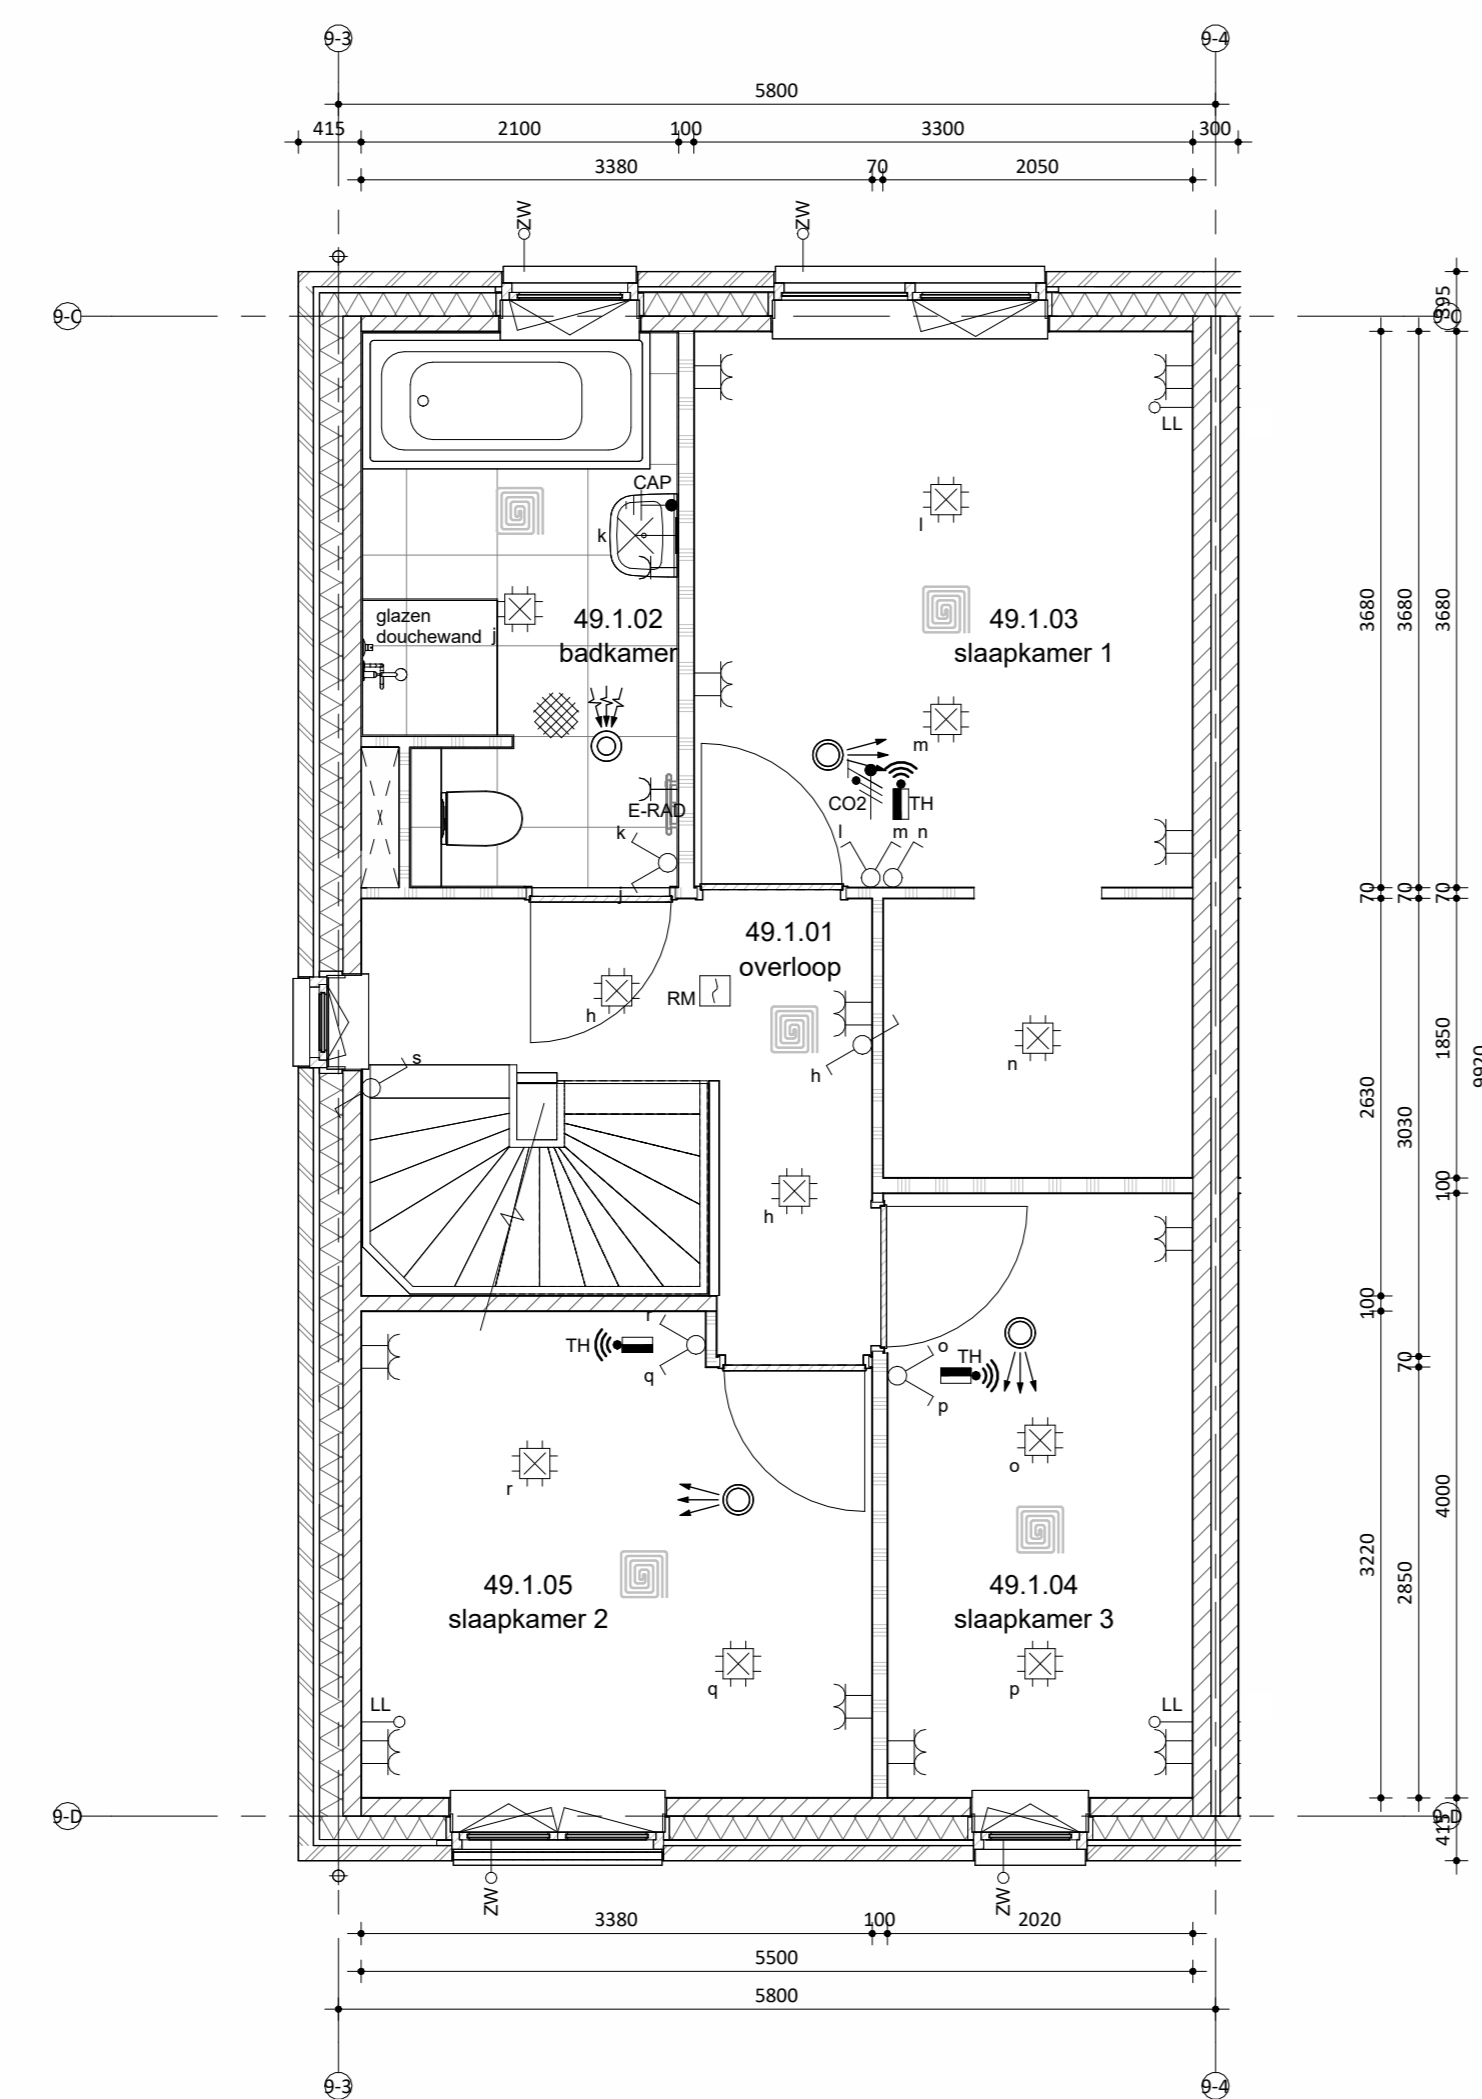

Eerste verdieping

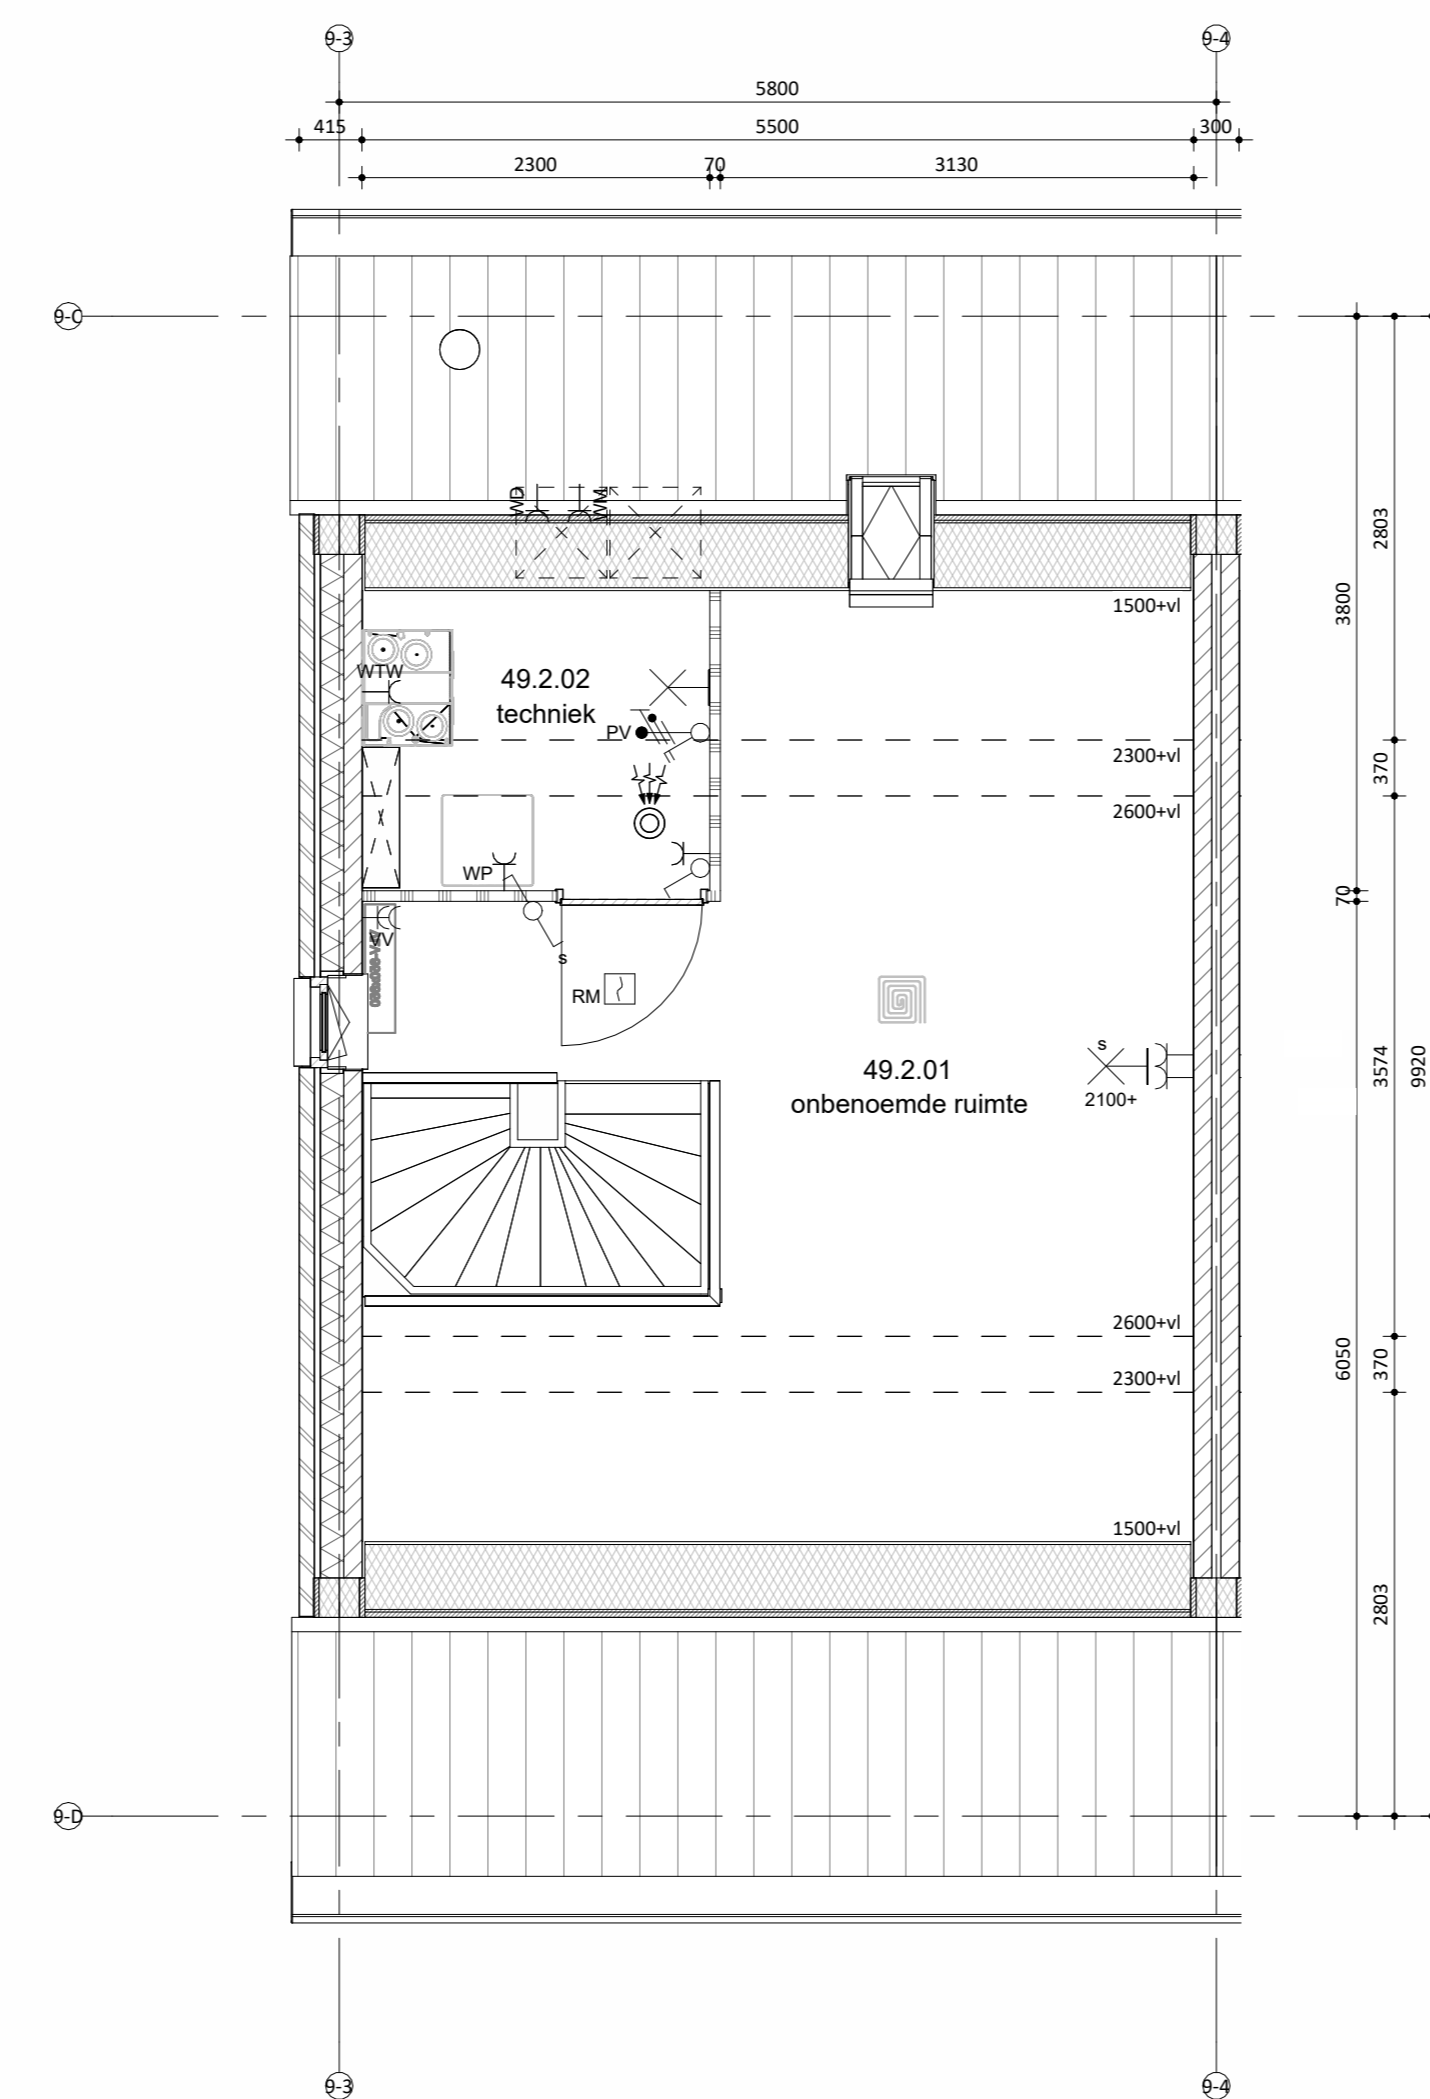

Tweede verdieping



Situatie
schaal 1:1000

Remmers
Bouwbedrijf

Maatvoering in het werk te controleren.
De technische omschrijving prevaleert op de tekeningen.
wijzigingen:

onderdeel: **Verkooptekening bnr 49**
project: **52 woningen, Markant Fase 1 Zevenbergen**

opdrachtgever: **Markvelden-Noord VOF**

datum: **24-04-2026** status: **DEFINITIEF** werknummer: **422440**

schaal: **1:50/100** projectleider: **-** fase: **bladnummer:**

afmeting: **A0** getekend: **jk DO** **VK_49**