





Linkergevel

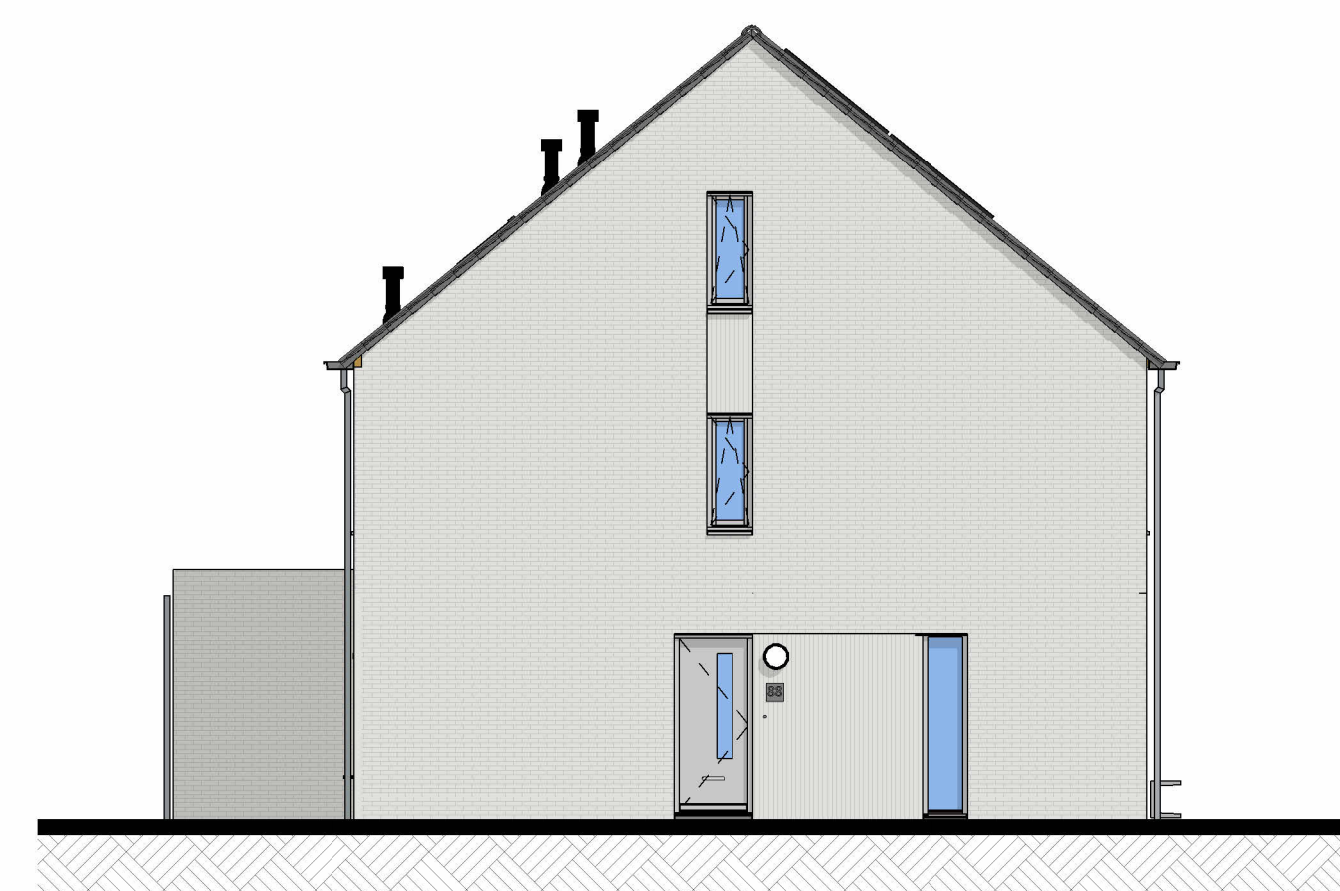


Voorgevel



Rechtergevel

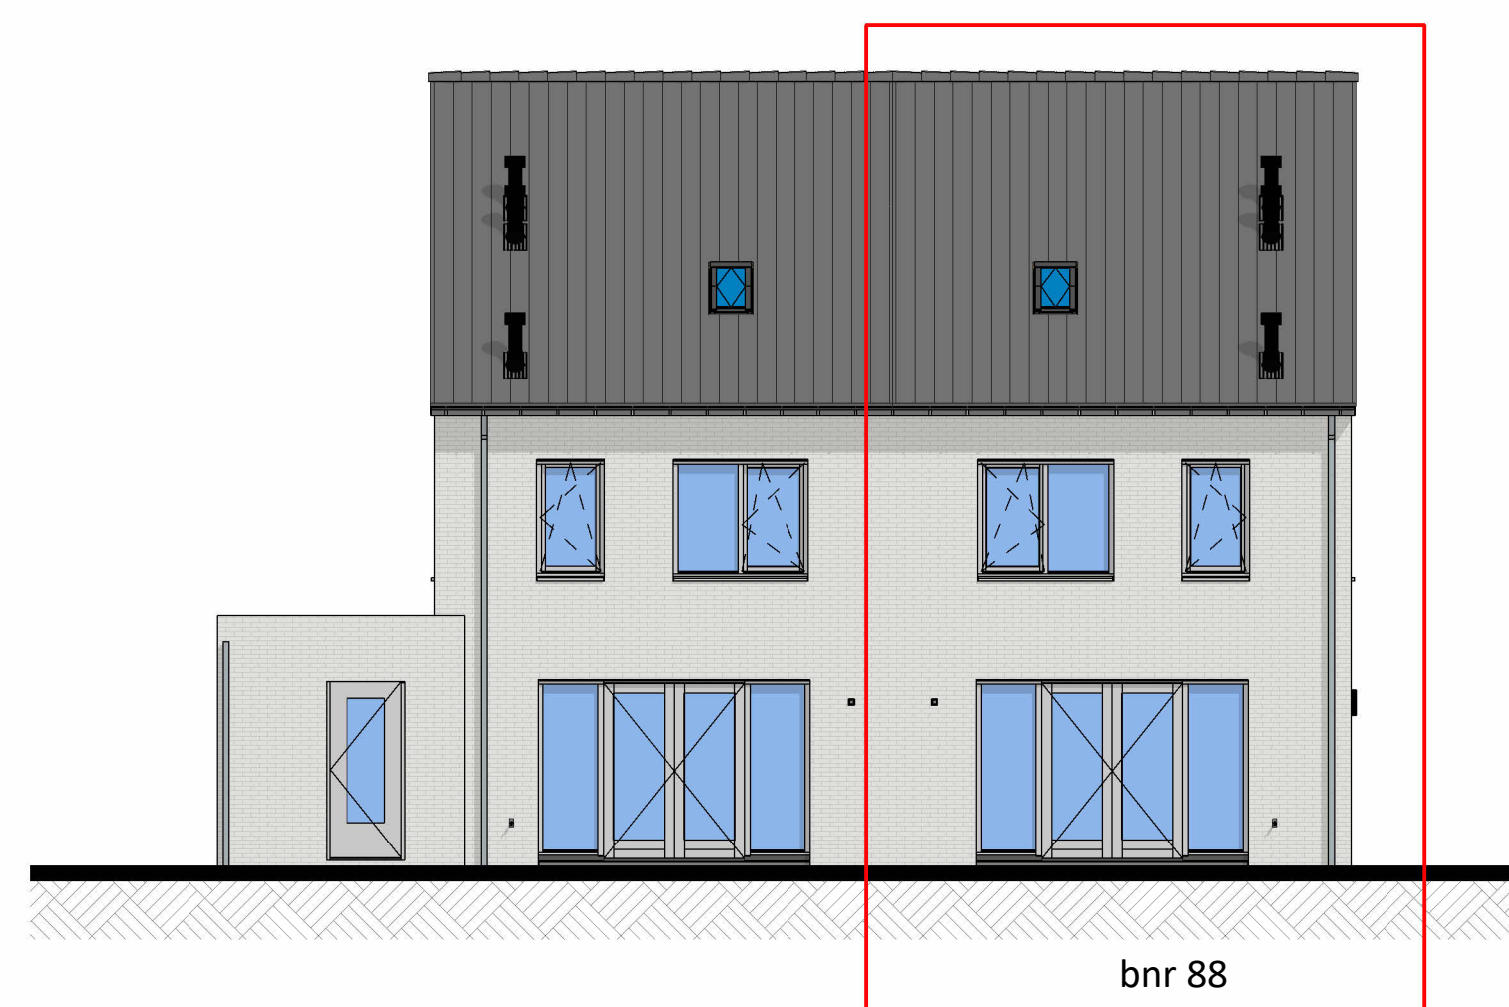


Achtergevel

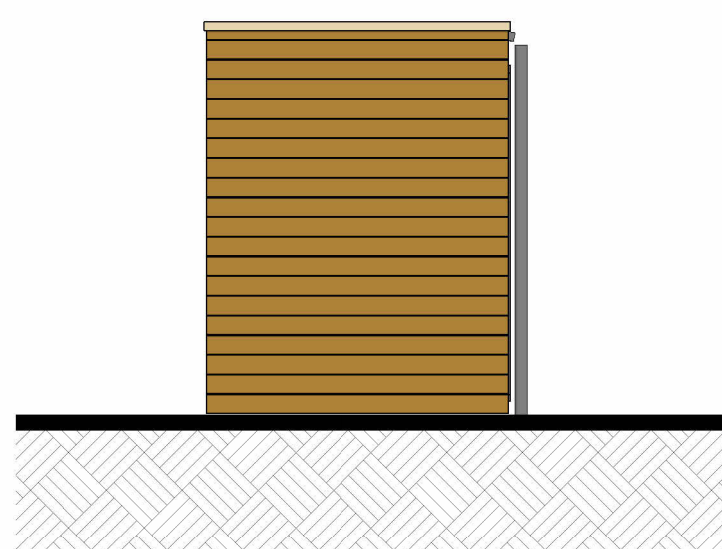

Linker zijgevel berging



Voorgevel berging

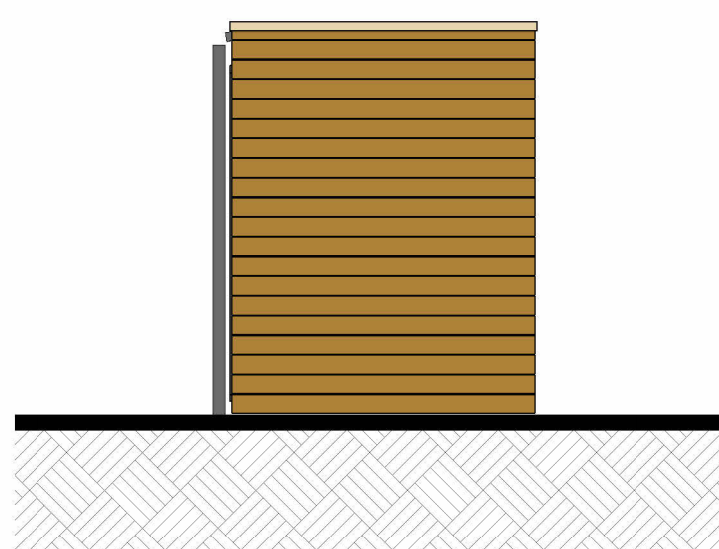

Rechter zijgevel berging


bnr 87 t/m 88

Onderdeel
gevel metselwerk
voegwerk
kozijnen
(incl draaiende delen)
voordeur
lateien/gevel dragers
waterslagen tpv metselwerk

Materiaal
baksteen wasserstrich EN1147,
waalformaat
cement, verdiepte voeg
hout
hout
staal, verzink en gepoedercoat
prefab beton


Kleur
lichtgrijs gecoat
lichtgrijs
RAL 7047 telegrijs 4
RAL 7044 zijdegrijs 4
lichtgrijs

dakbedekking
hwa
keramische dakpan
voorzijde zink, achterzijde pvc
donker, antraciet
natuur, grijs
kleuren zijn indicatief en kunnen afwijken van de werkelijkheid

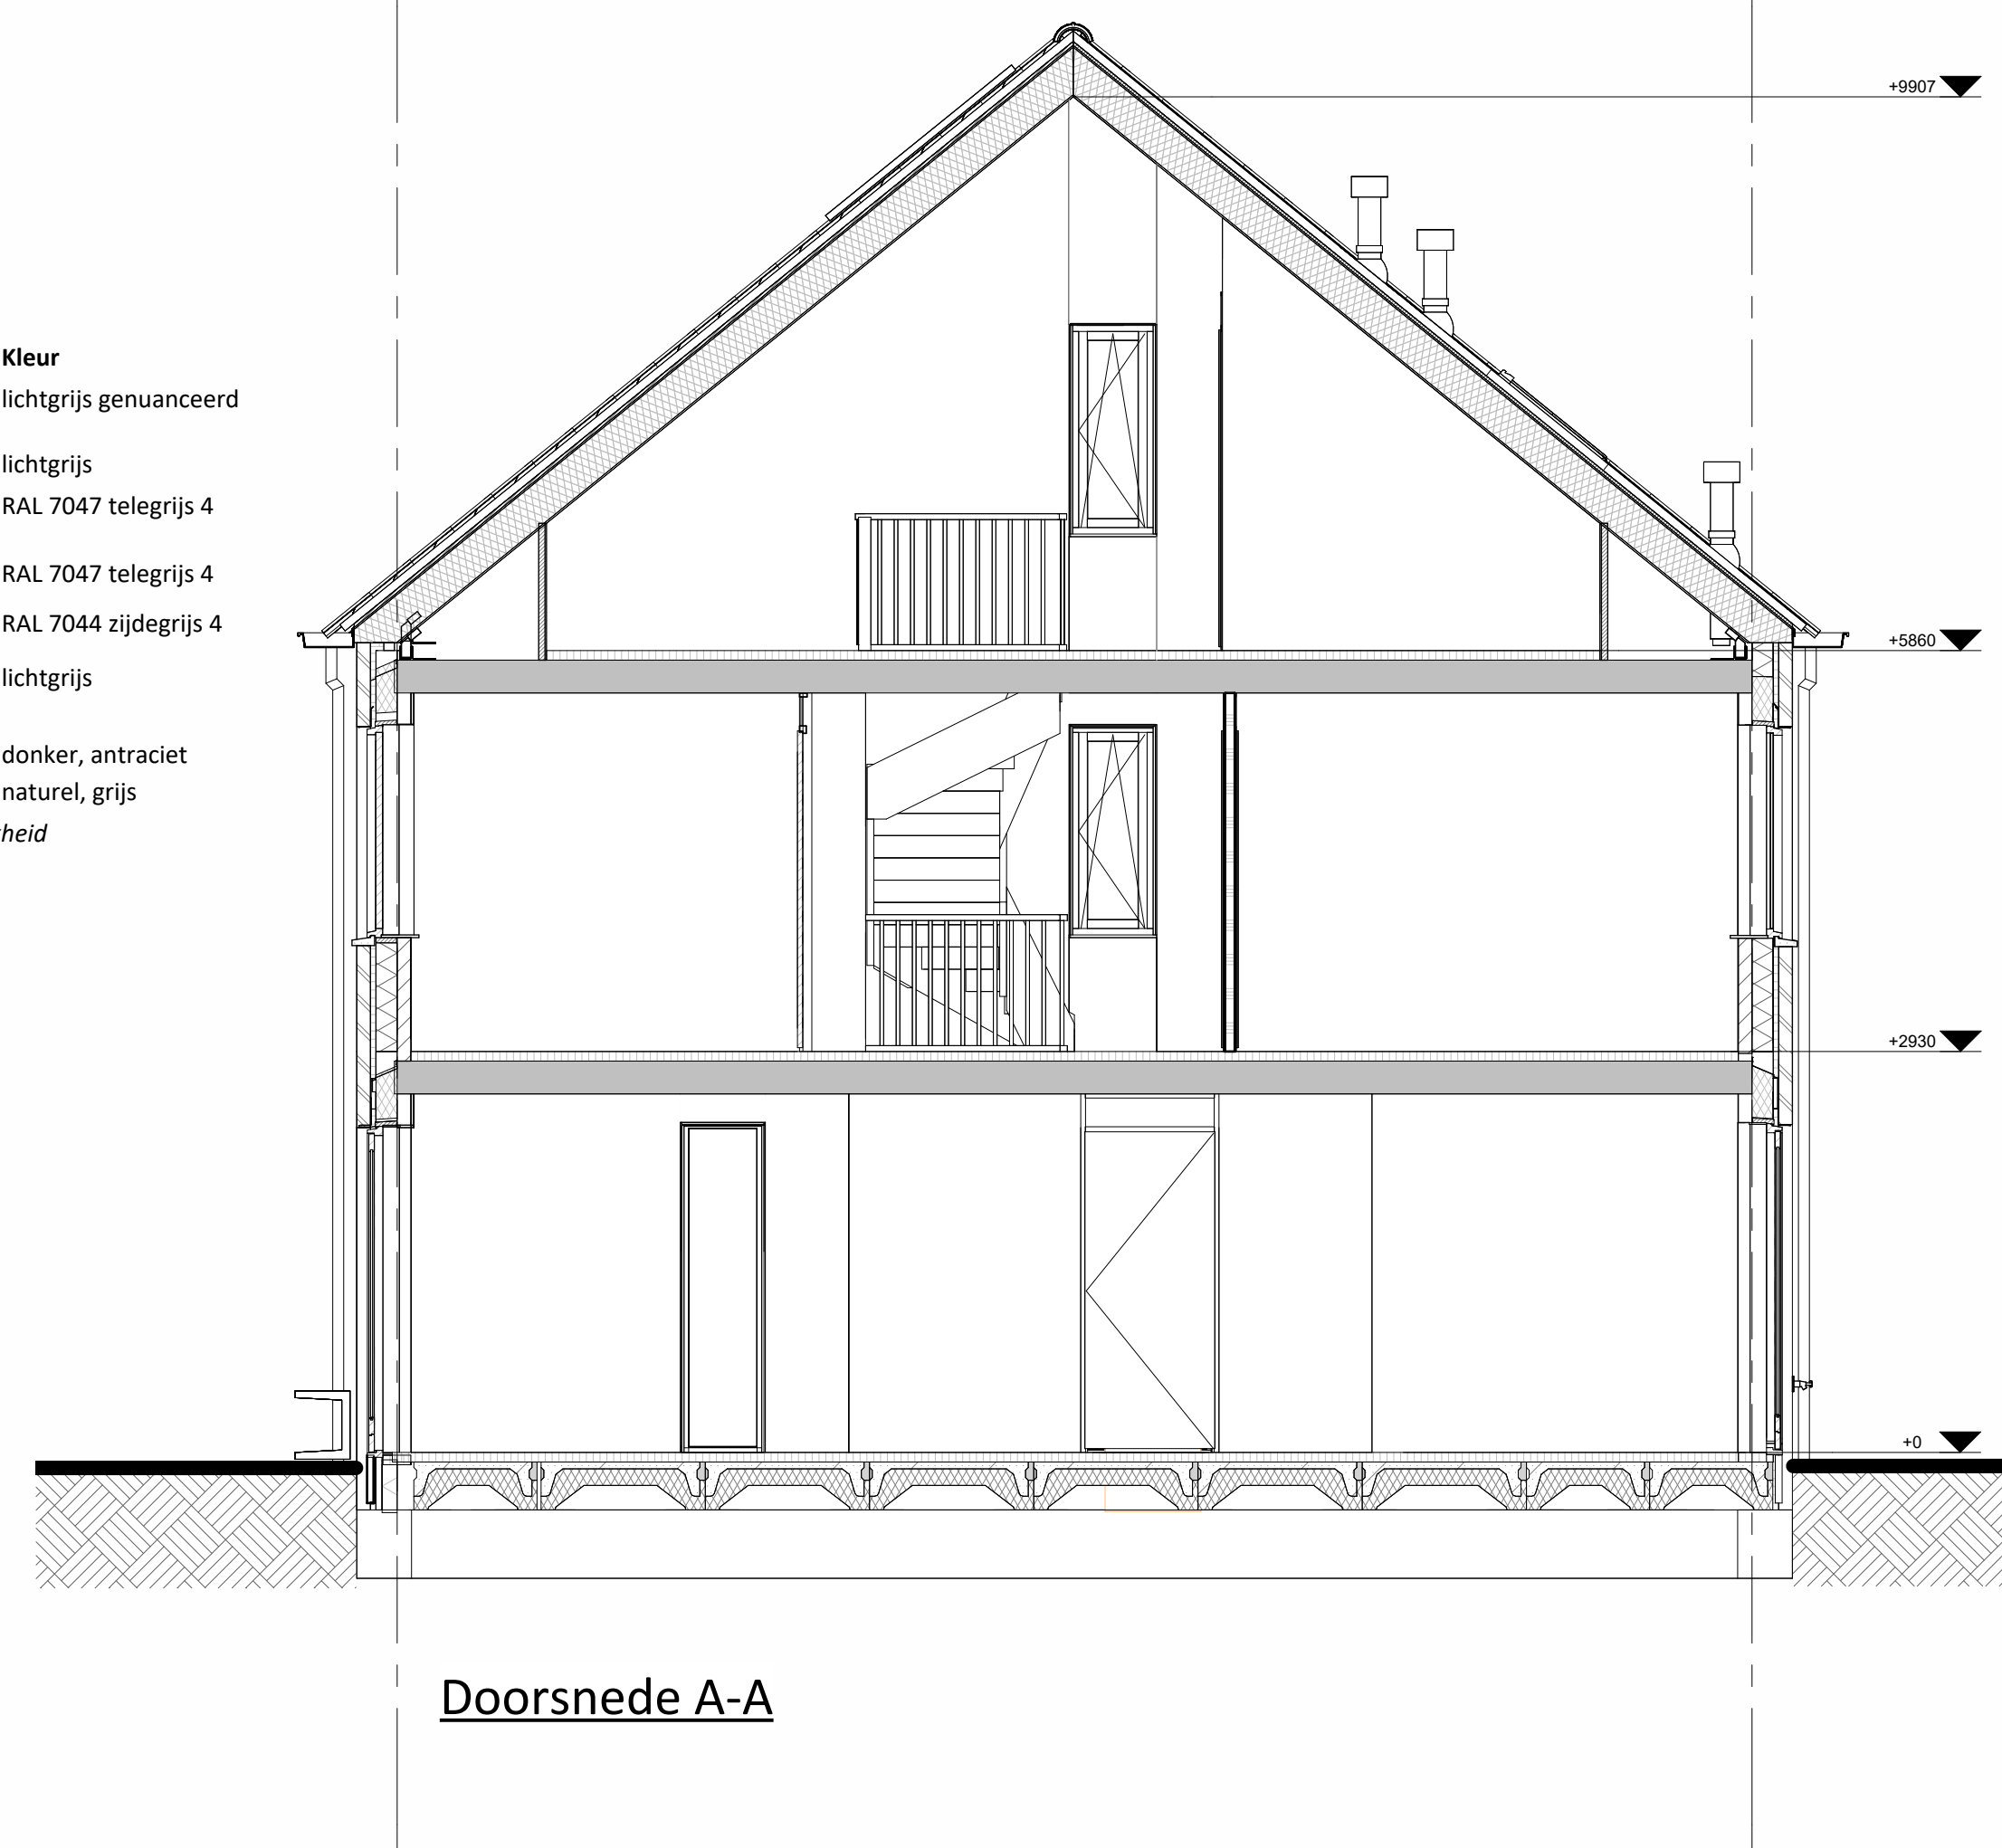


Doorsnede A-A


Hoogte (m)	Symbol	Omschrijving
Plafond		Groepenkast
2100		Centraaldoos t.b.v. lichtpunt zonder armatuur
1200		Wandlichtpunt zonder armatuur
2500		Beldrukker
1500		Schel
Plafond		Videofontoestel
1050		Rookmelder optisch
1050		Enkelpolige schakelaar
1050		Enkelpolige schakelaar met wandcontactdoos
1050		Serieschakelaar
1050		Wisselschakelaar
1050		Kruisschakelaar
300		Loze leiding
300		Loze leiding Zonwering
300		CAI aansluitpunt
300		UTP aansluitpunt
300		Enkele wandcontactdoos
300		Dubbele wandcontactdoos
300		Wandcontactdoos 2-voudig opbouw
300		Wandcontactdoos 2-voudig opbouw vloerverwarming
300		E-RAD - Elektr. radiator badkamer 260+VL
300		WP - Wasmachine n.t.b.
300		WM - Wasmachine 1200+VL
300		WD - Wasdroger 1200+VL
1500		CO2 Sensor (t.b.v. ventilatie systeem)
1500		Thermostaat RF
1700		Centraal aardpunt badkamer
Vloer		Aardnat
Plafond		Ventilatie Afzuig-ventiel
Plafond		Ventilatie Inblaas-ventiel
		WTW unit
		Verdeler vloerverwarming

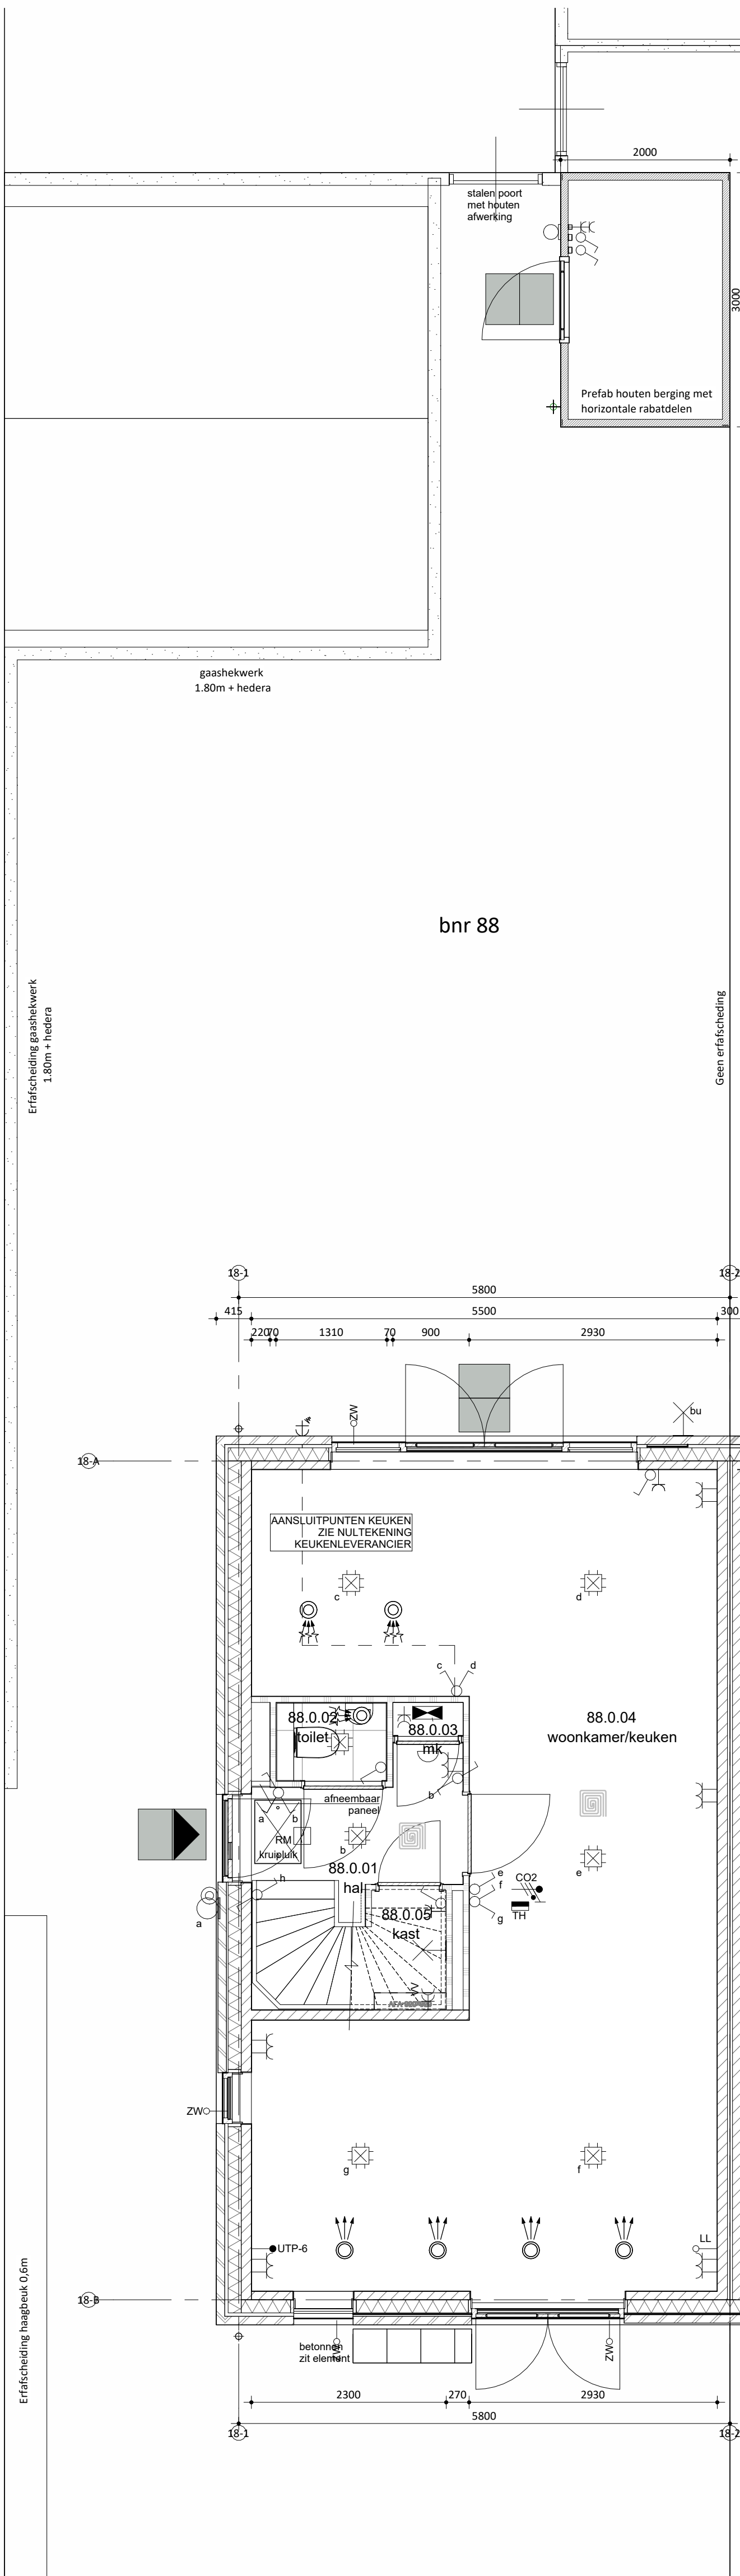

Begane grond

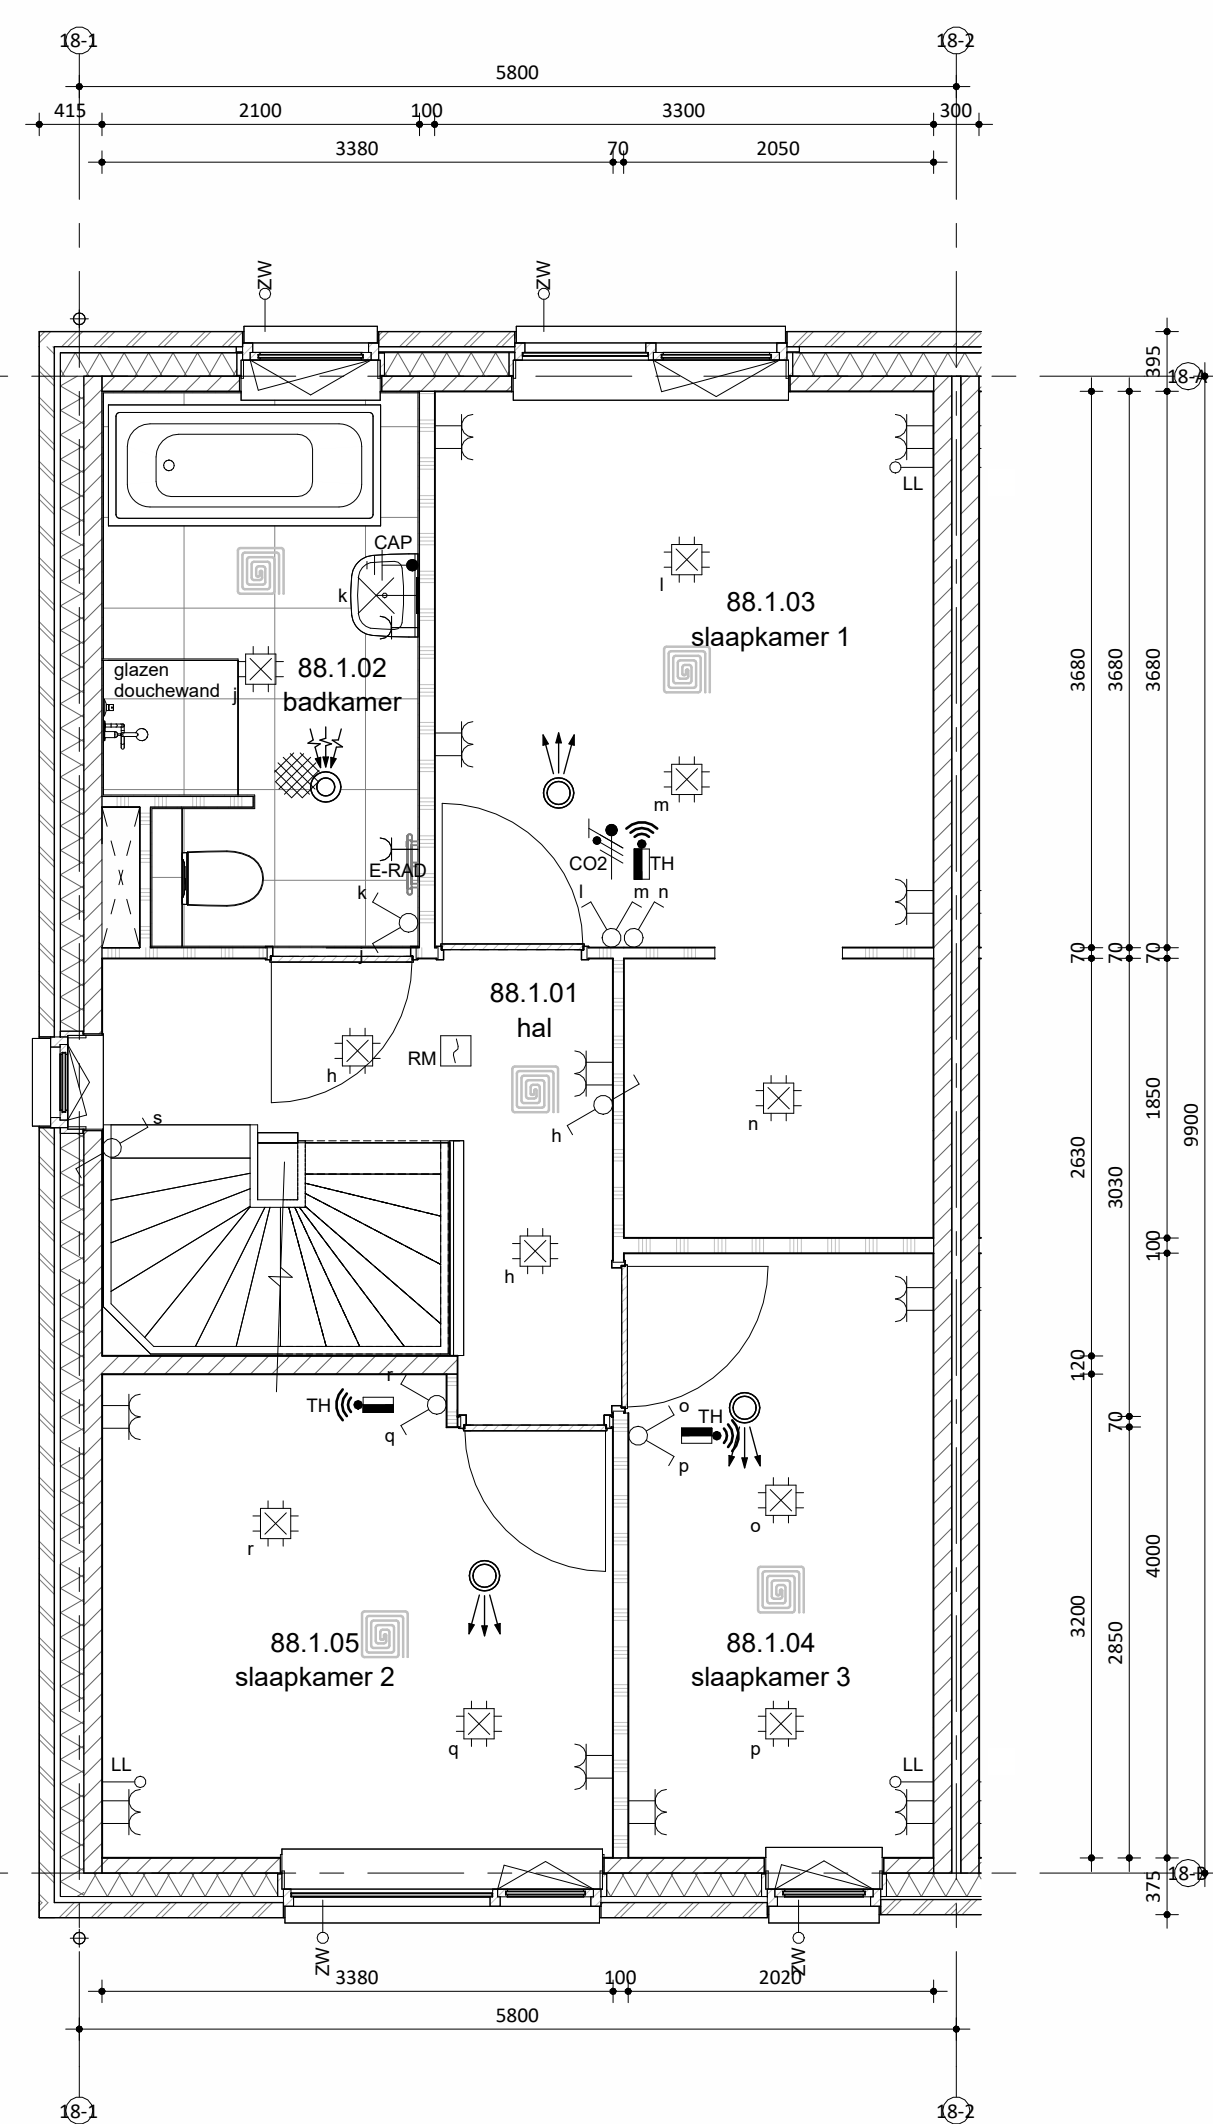

Eerste verdieping

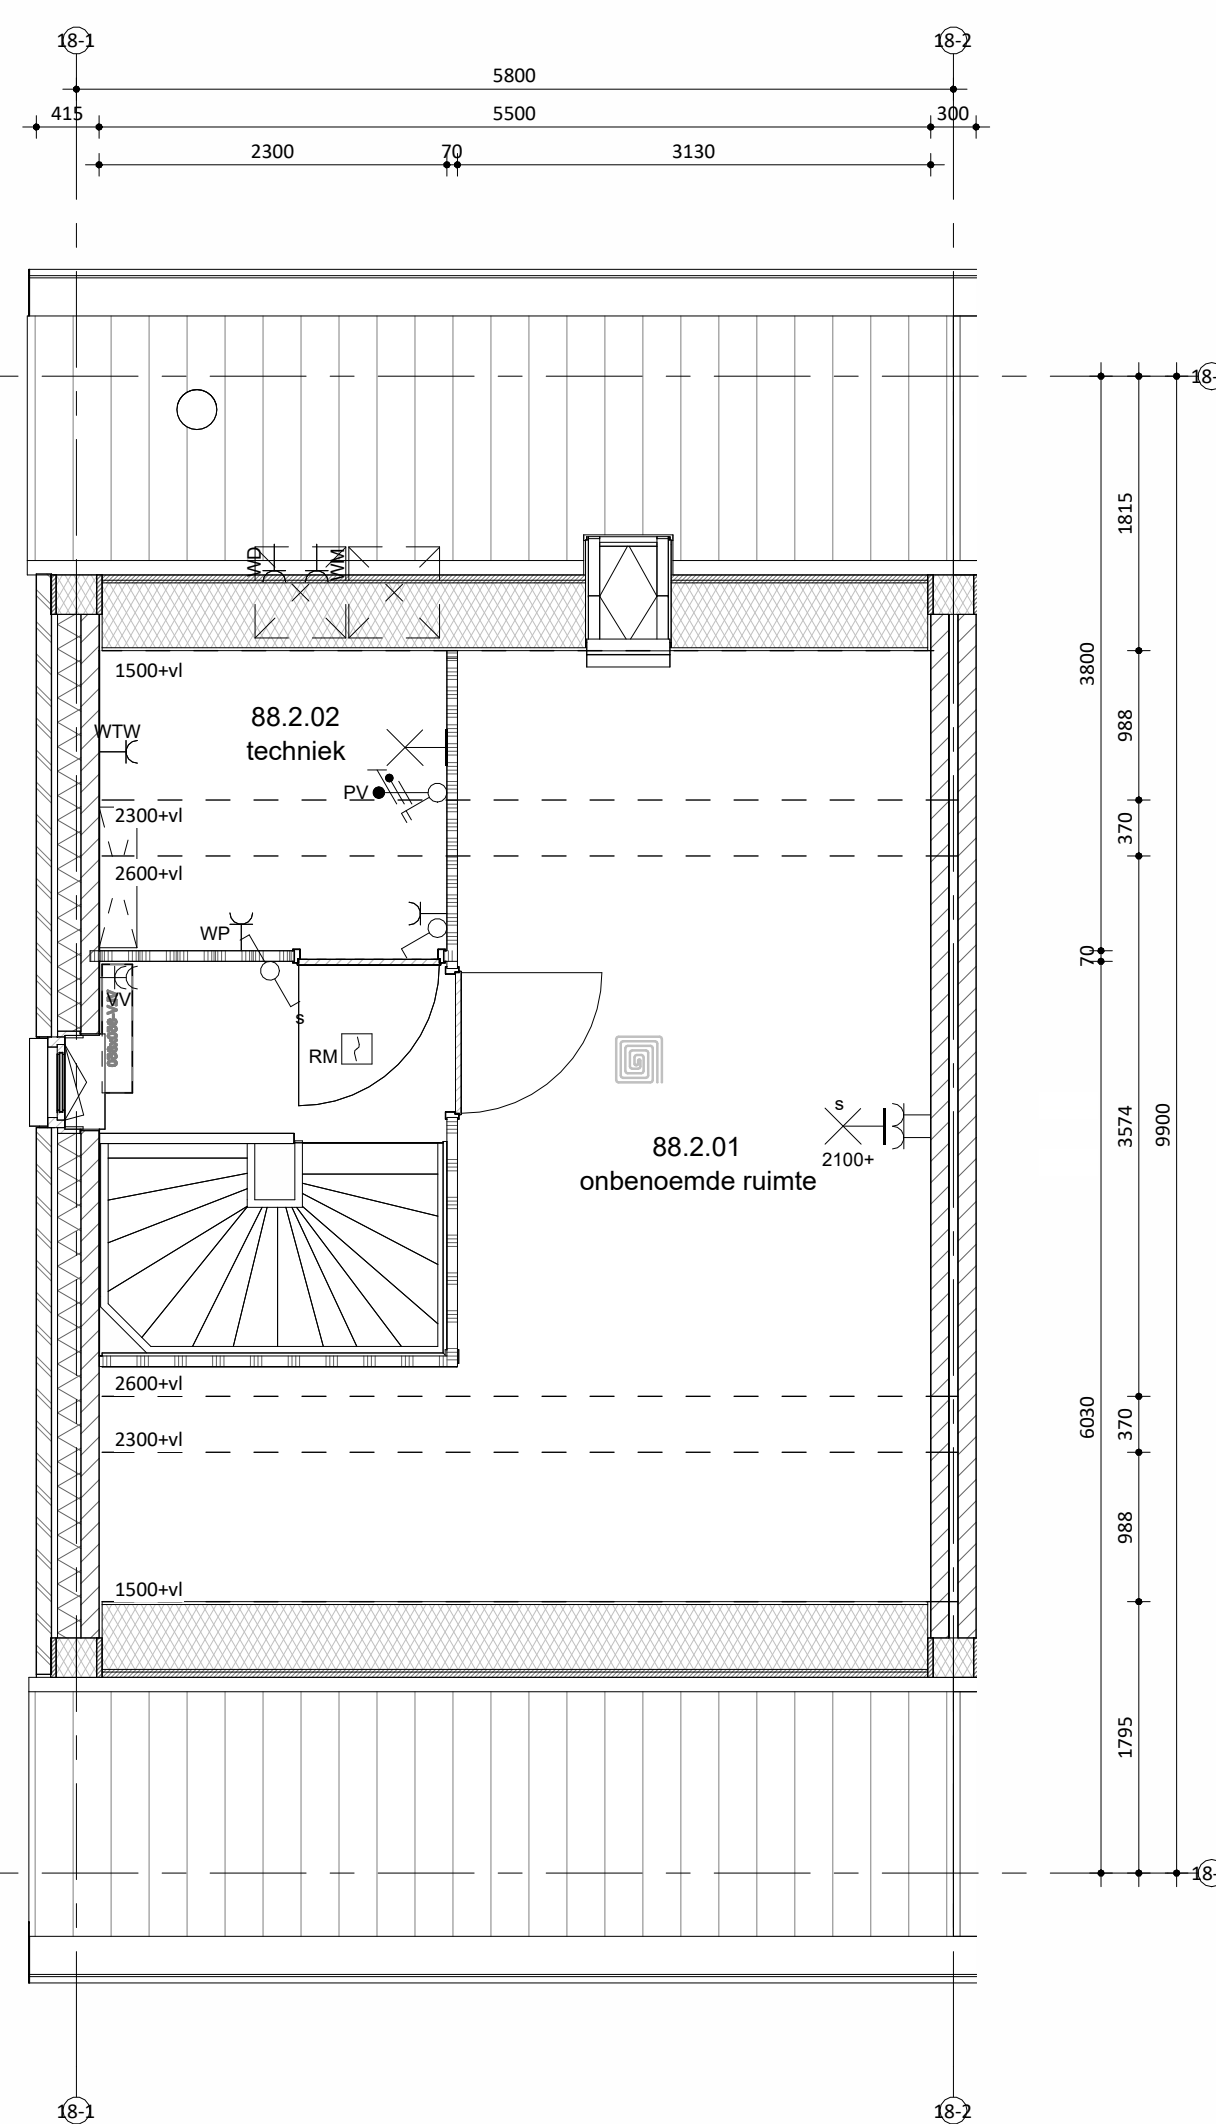

Tweede verdieping



Situatie

schaal 1:1000

Maatvoering in het werk te controleren.
De technische omschrijving prevaleert op de tekeningen.

Remmers
Bouwbedrijf
Kroonberg 1
5957 118 Teteren
T: 013 - 577 35 00
E: info@remmersbouwgroep.nl
W: www.remmersbouwgroep.nl

onderdeel: Verkooptekening bnr 88

project: 52 woningen, Markant Fase 1 Zevenbergen

opdrachtgever: Markvelden-Noord VOF

datum: 24-04-2026

status: DEFINITIEF

werknnummer: 422440

afmeting: A0

getekend: jk DO

bladnummer: VK_88A