


Linkergevel


Voorgevel

Rechtergevel


Achtergevel

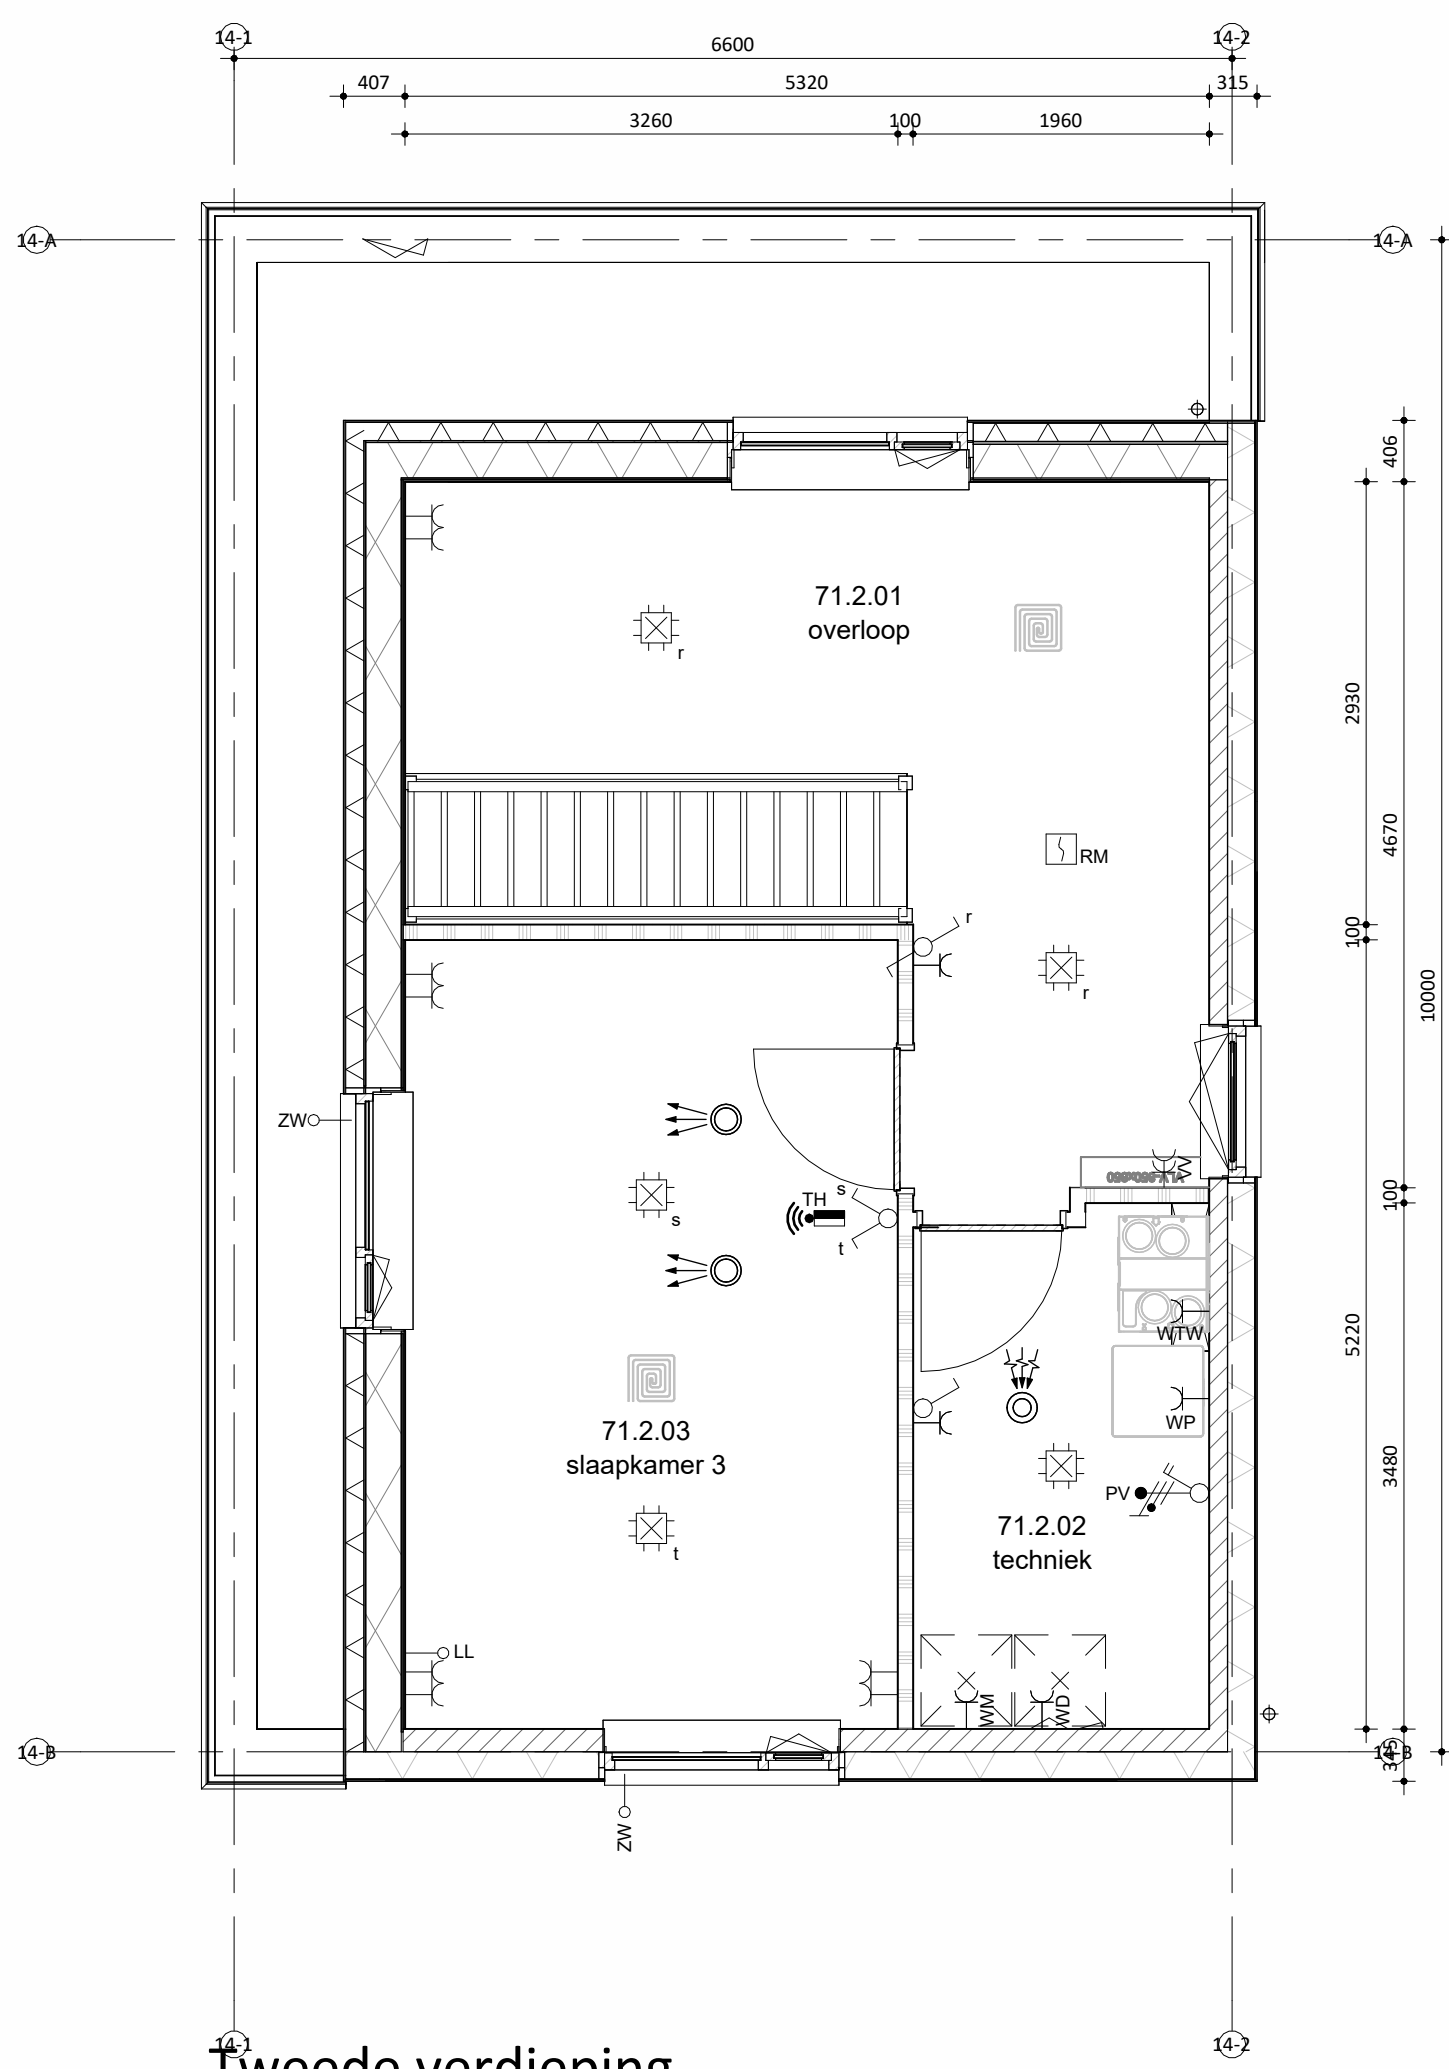

Tweede verdieping

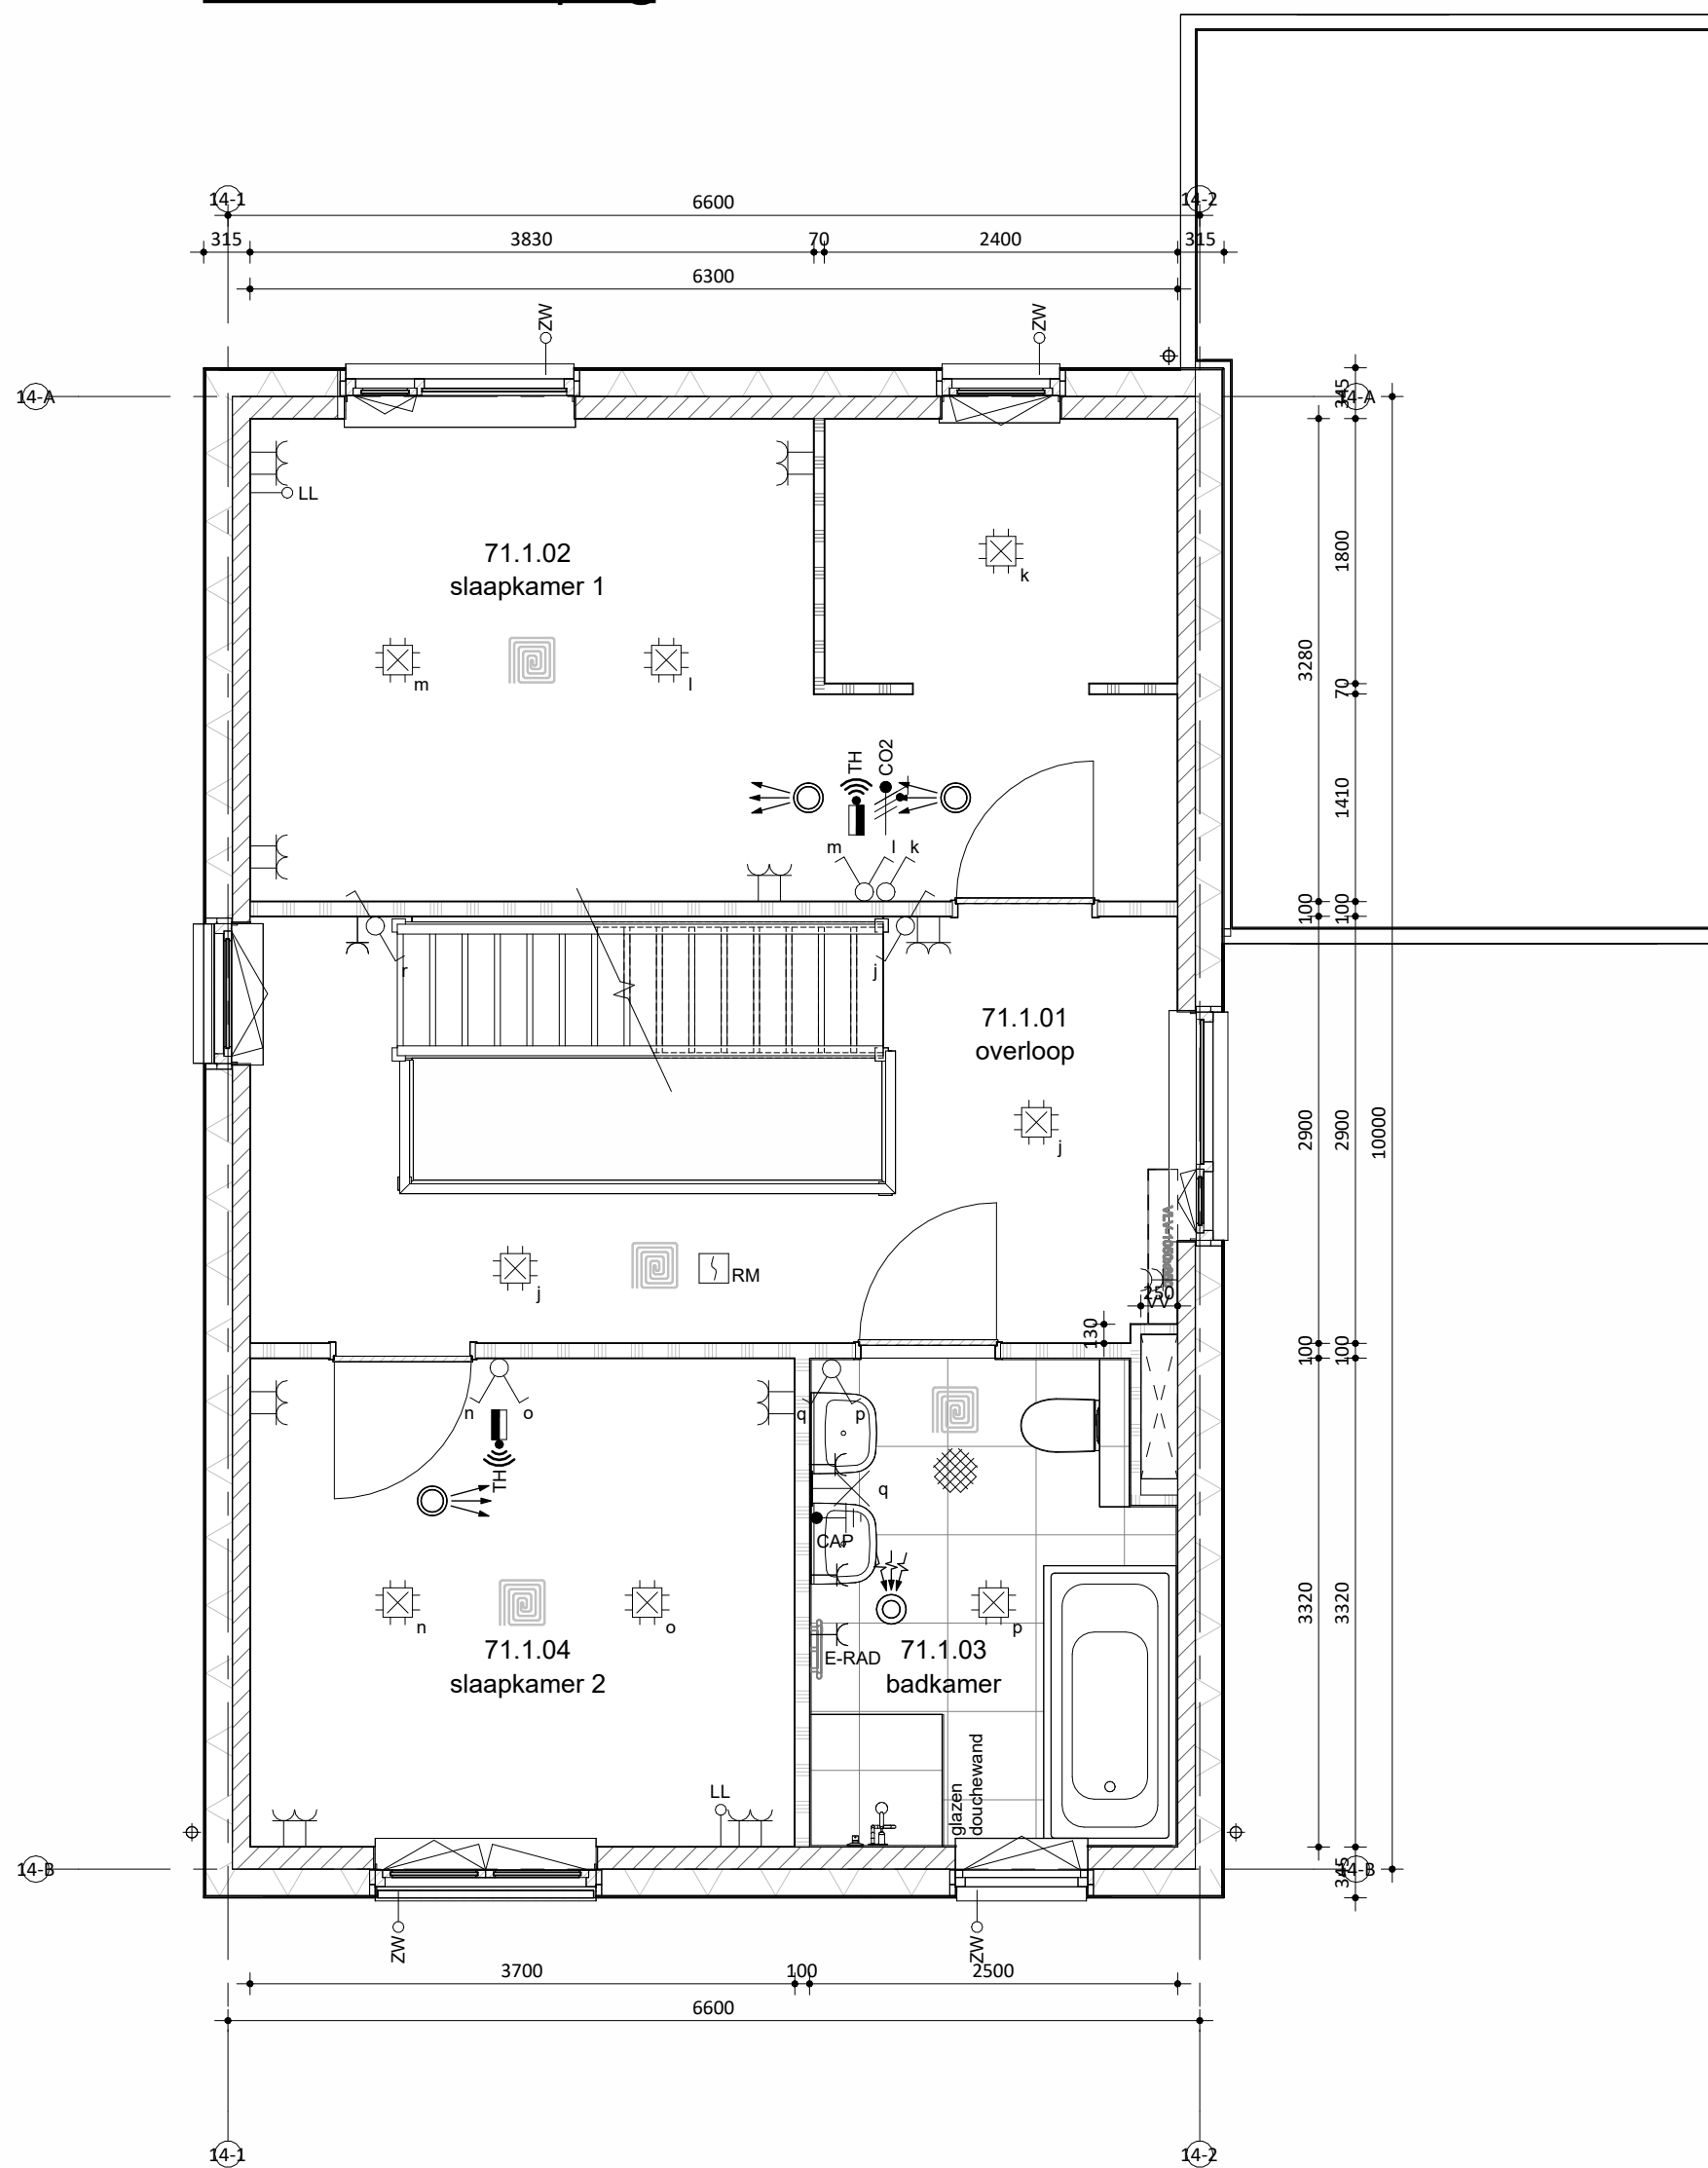


Eerste verdieping

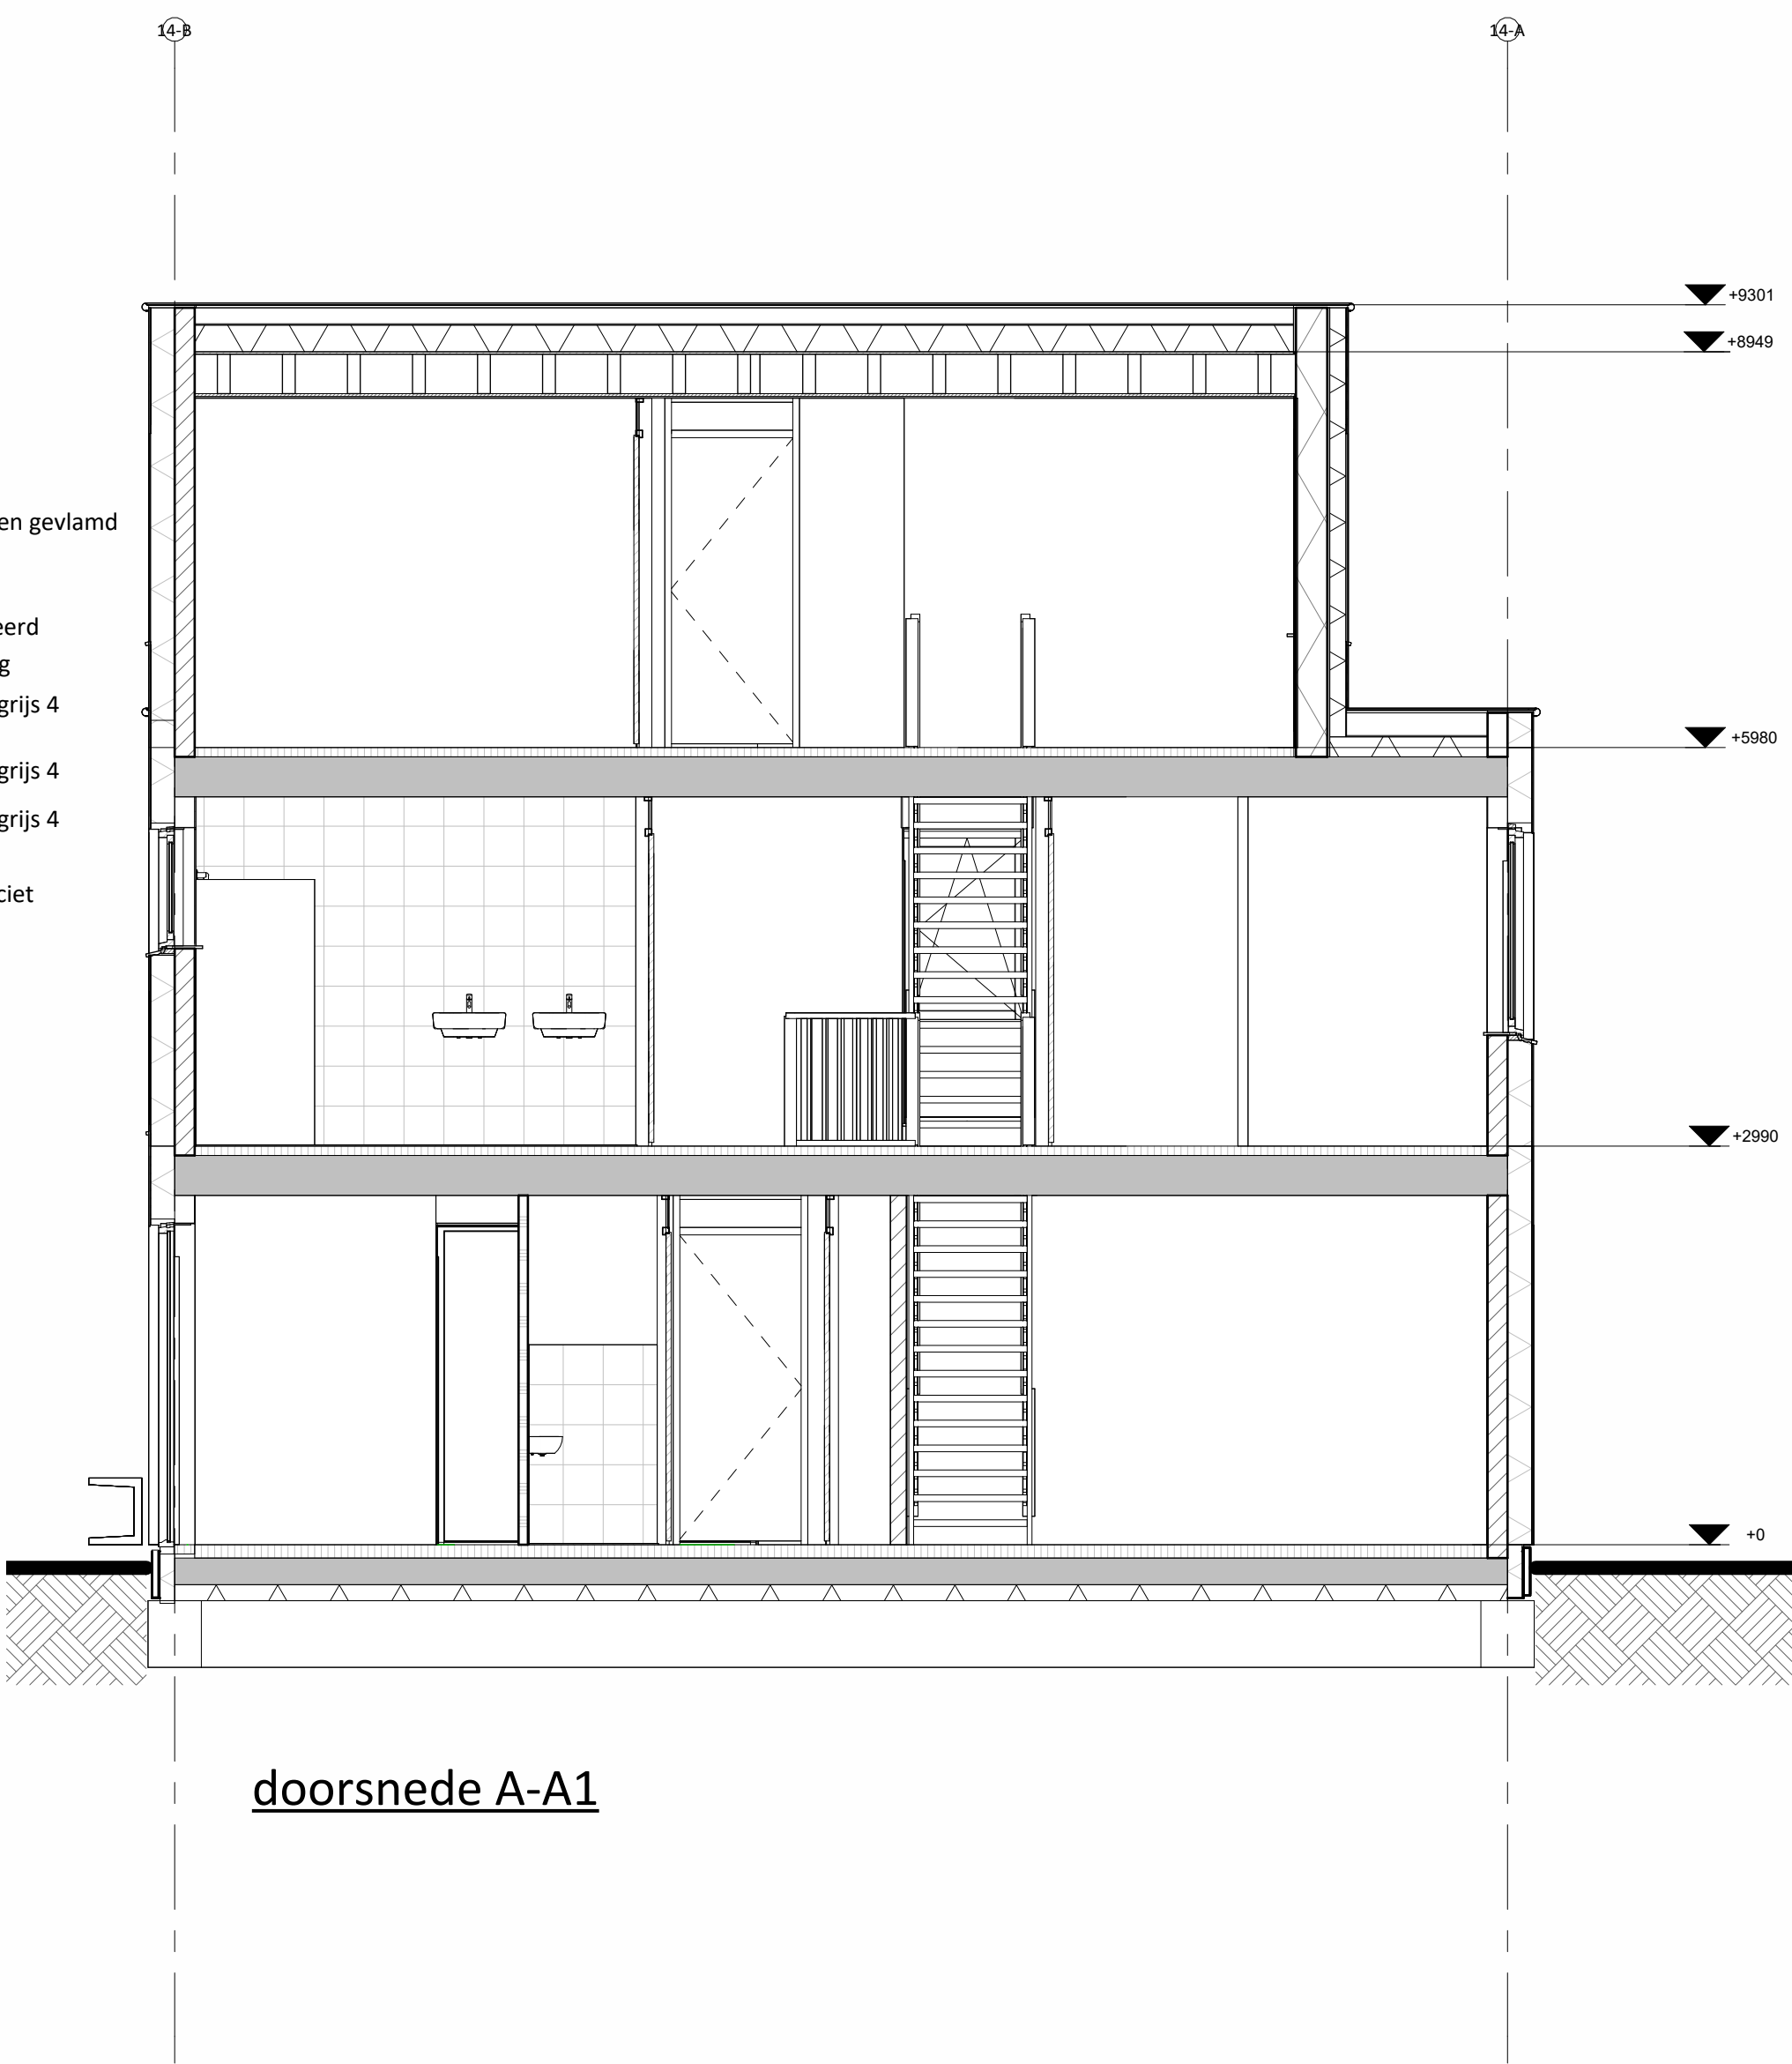

doorsnede A-A1

Hoogte (v.l.)	Symbol	Omschrijving
		Groepenkaart
Plafond		Centraalddoos t.b.v. lichtpunt zonder armatuur
2100		Wandlichtpunt zonder armatuur
1200		Beldrukker
2500		Schel
1500		Videofoonstelsel
Plafond		Rookmelder optisch
1050		Enkelpolige schakelaar
1050		Serieschakelaar
1050		Wisselschakelaar
1050		Kruisschakelaar
300		Loze leiding
300		Loze leiding Zonwering
300		CAI aansluitpunt
300		UTP aansluitpunt
300		Enkele wandcontactdoos
300		Dubbele wandcontactdoos
300		Wandcontactdoos 2-voudig opbouw
300		Wandcontactdoos 2-voudig opbouw vloerverwarming
300		E-RAD - Elektr. radiator badkamer 260+VL
300		WP - Warmtepomp n.t.b.
300		WM - Wasmachine 1200+VL
300		WD - Wasdroger 1200+VL
1500		CO2 Sensor (t.b.v. ventilatie systeem)
1500		Thermostaat RF
1700		Cap
1700		Aardmat
Plafond		Ventilatie Afzuig-ventiel
Plafond		Ventilatie Inblaat-ventiel
		WTW unit
		Verdeler vloerverwarming

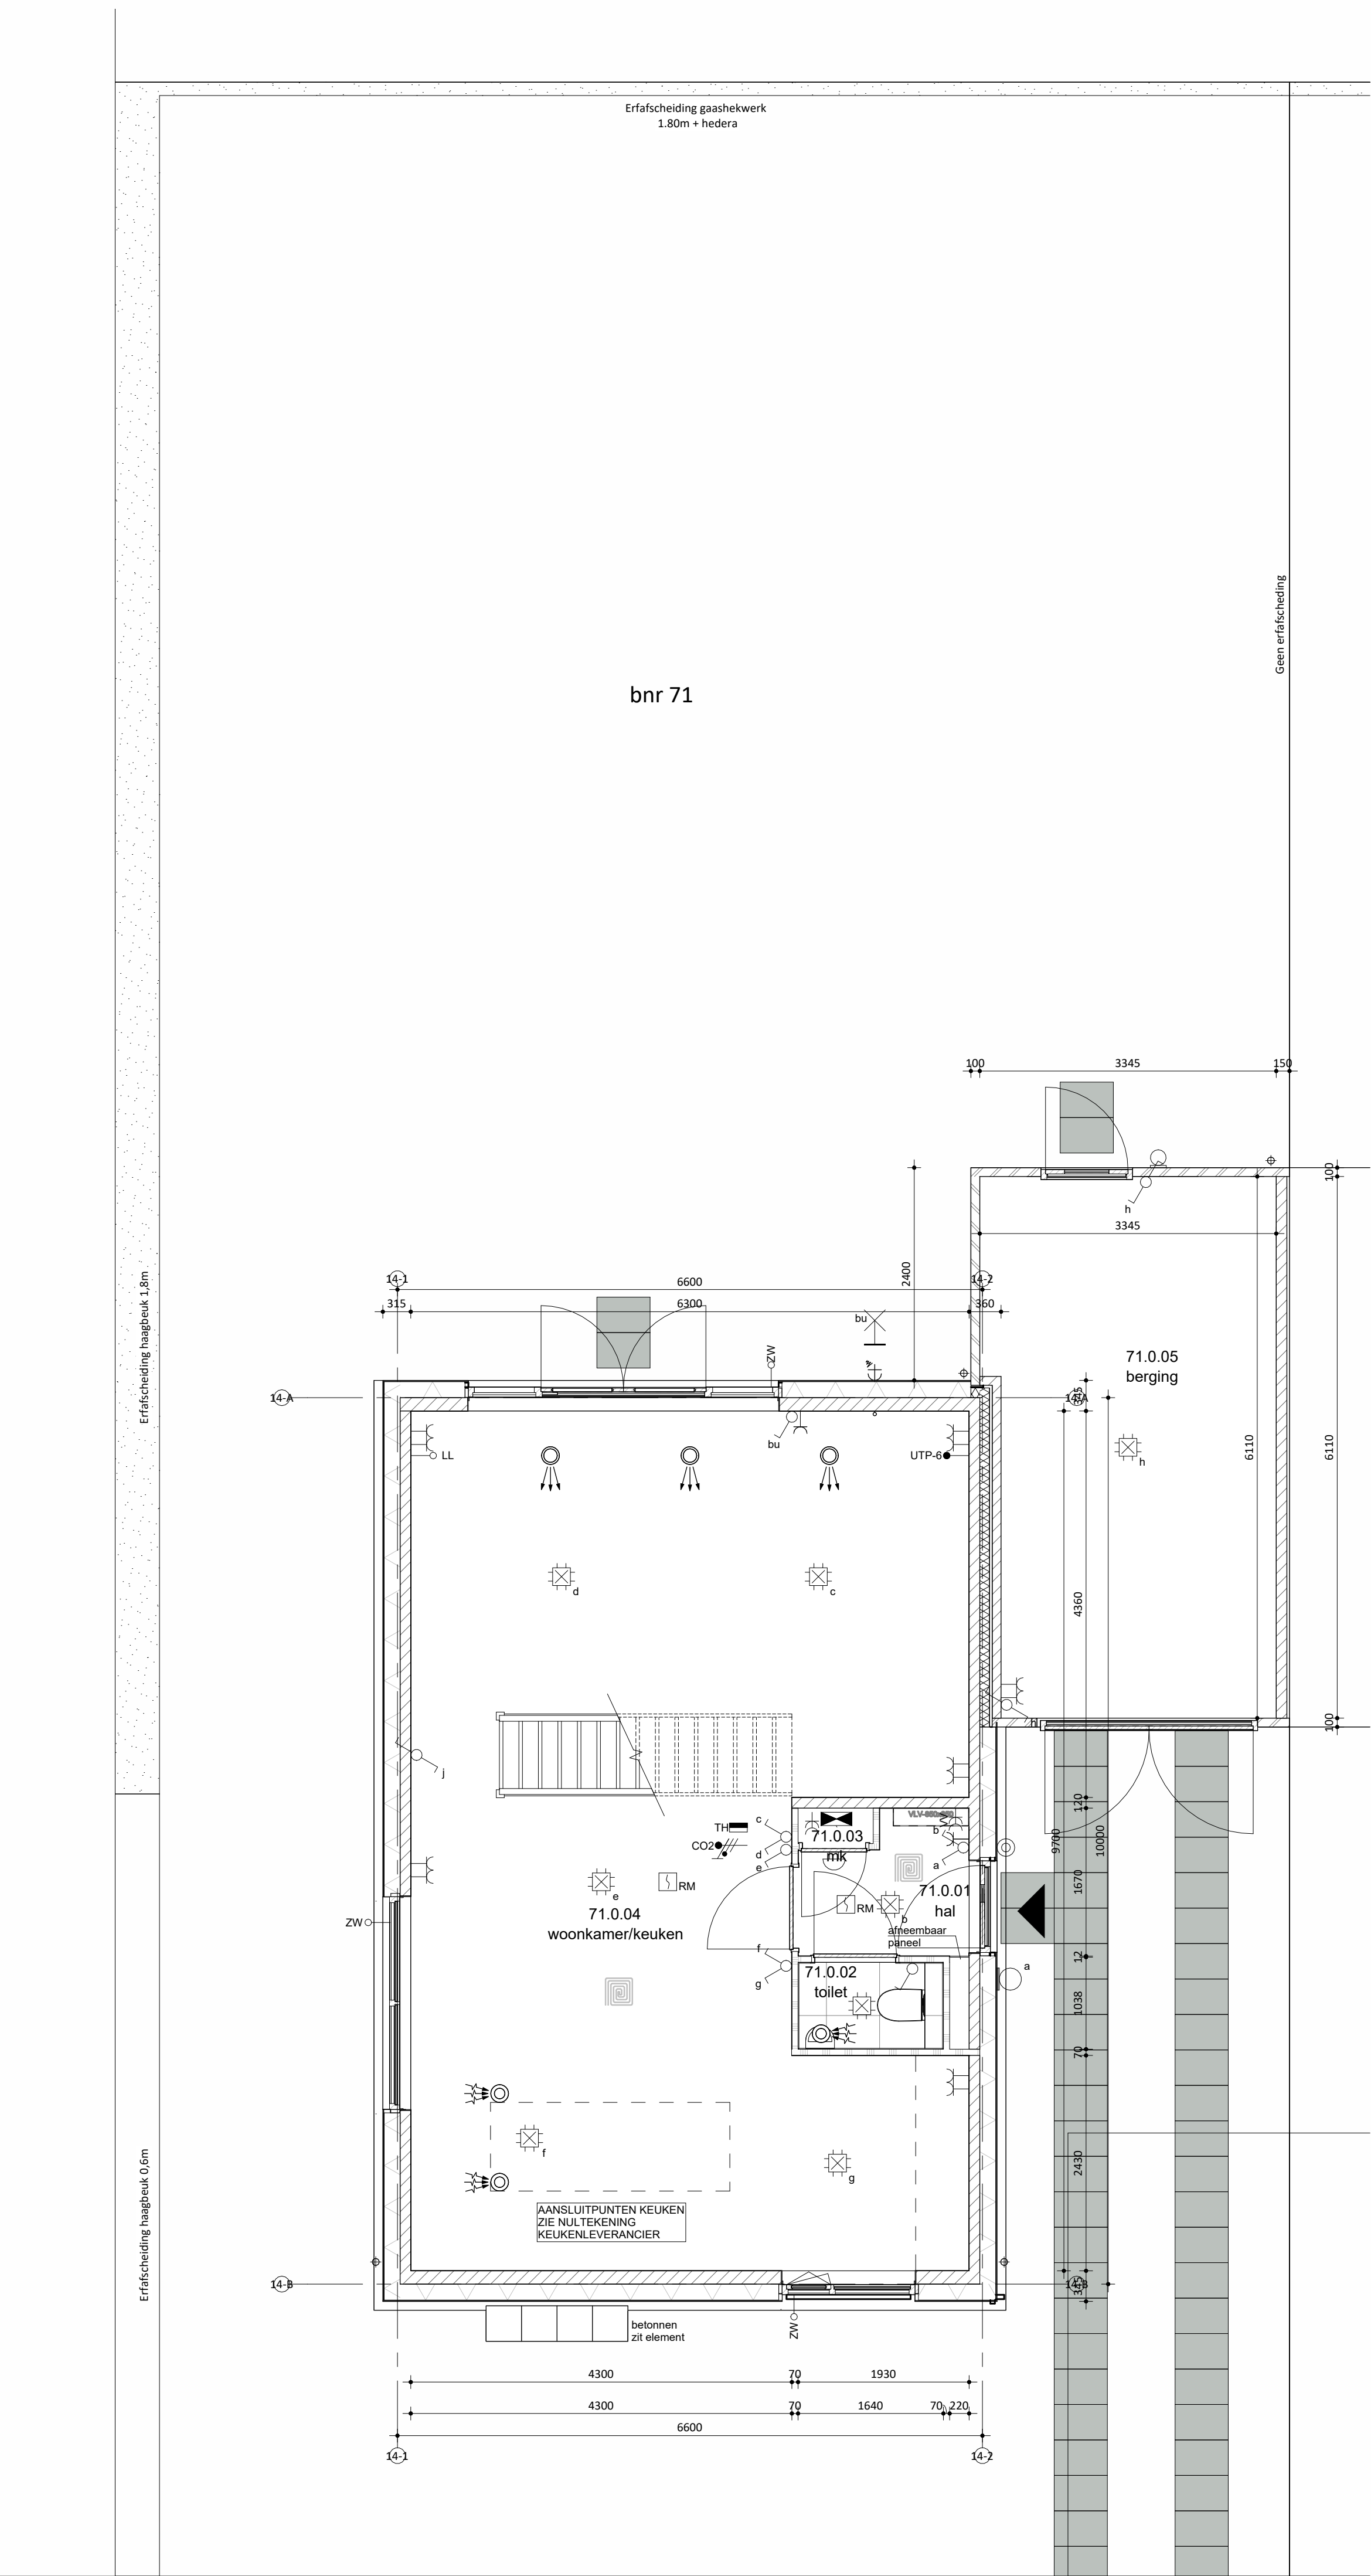

Begane grond



Situatie

schaal 1:1000

	Remmers Bouwbedrijf	Maatvoering in het werk te controleren.	
		De technische omschrijving prevaleert op de tekeningen.	
		wijzigingen:	
		A	07-05-2025 diverse wijzigingen
		B	13-05-2025 diverse wijzigingen

Kranenberg 1
5047 TR Tilburg
T: 0133 - 472 60 00
E: info@remmersbouwgroep.nl
W: www.remmersbouwgroep.nl

onderdeel: Verkooptekening bnr 71
project: 52 woningen, Markant Fase 1 Zevenbergen

opdrachtgever: Markvelden-Noord VOF

datum: 22-04-2026
schaal: 1:50/100
afmeting: A0

status: DEFINITIEF
projectleider: -
getekend: jk

werknnummer: 422440
fase: -
bladnummer: VK_71B