


Linkergevel

Voorgevel

Rechtergevel

Achtergevel

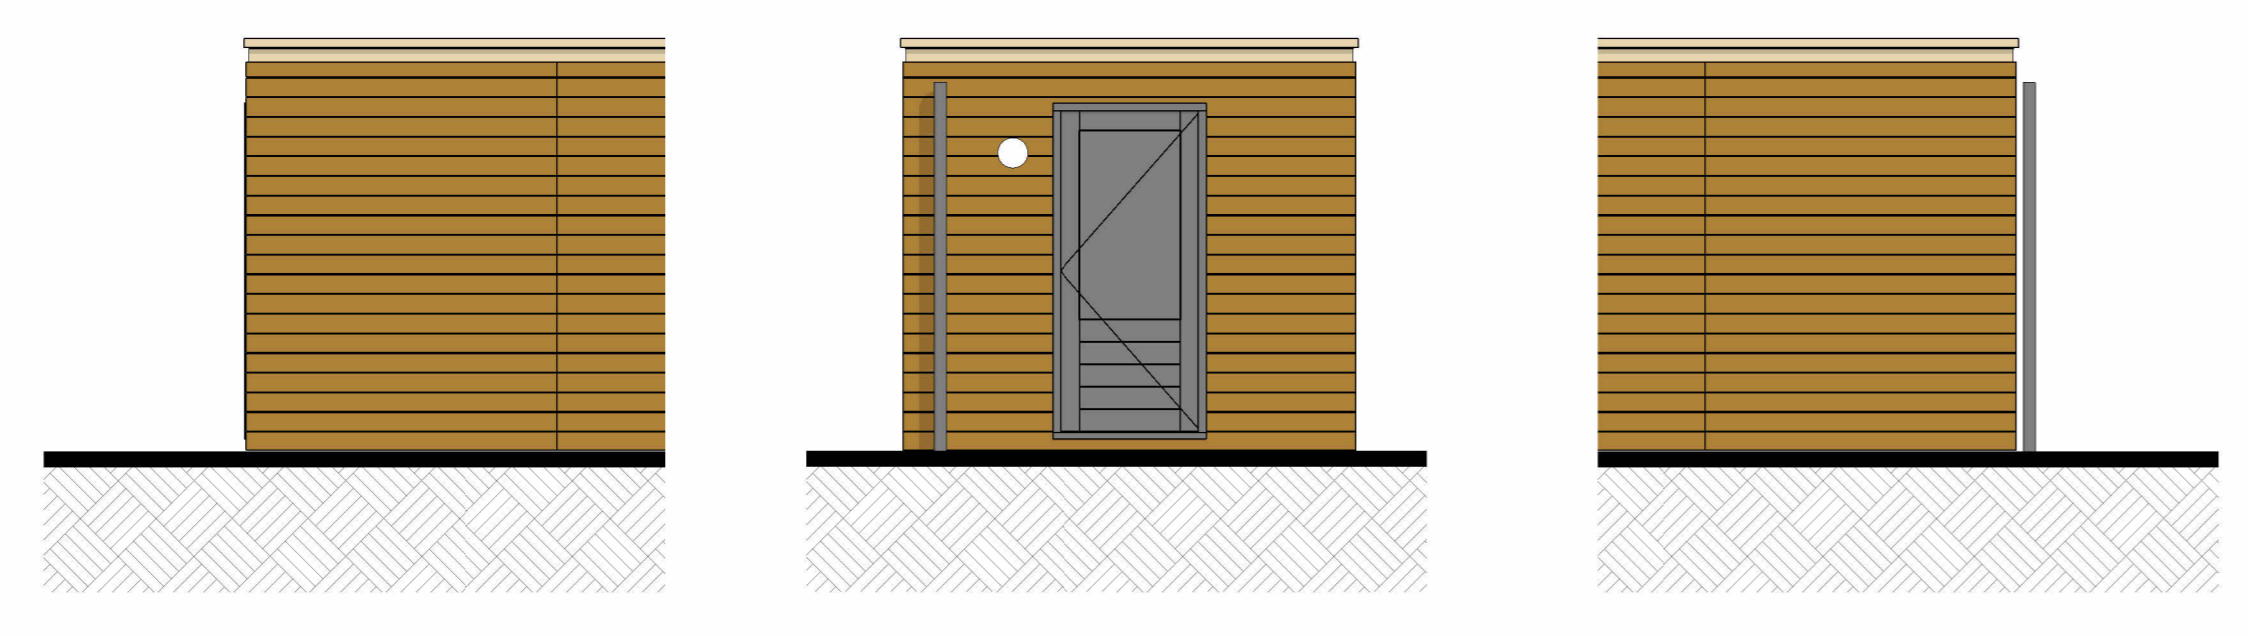

Linker zijgevel berging

Voorgevel berging


Rechter zijgevel berging

bnr 82 t/m 85
Onderdeel speciaal gevelmateriaal
 voegwerk
 gevel metselwerk
 voegwerk
 kozijnen (incl draaiende delen)
 voordeur
 lateien/geveldragers
 waterslagen tpv metselwerk
 dakbedekking
 hwa

Materiaal
 keramische tegel (240x52mm),
 horizontaal kleozorenverband
 cement, verdiepte voeg
 baksteen handvorm KA1107,
 waalformaat
 cement, verdiepte voeg
 hout
 hout
 staal, verzinkt en gepoedercoat
 prefab beton
 keramische dakpan
 voorzijde zink, achterzijde pvc


Kleur
 355 blauwgroen gevlamd
 lichtgrijs
 grijs genuanceerd
 lichtgrijs voeg
 RAL 7047 telegrijs 4
 RAL 7047 telegrijs 4
 RAL 7044 zijdegrijs
 lichtgrijs
 donker, antraciet
 naturel, grijs

kleuren zijn indicatief en kunnen afwijken van de werkelijkheid

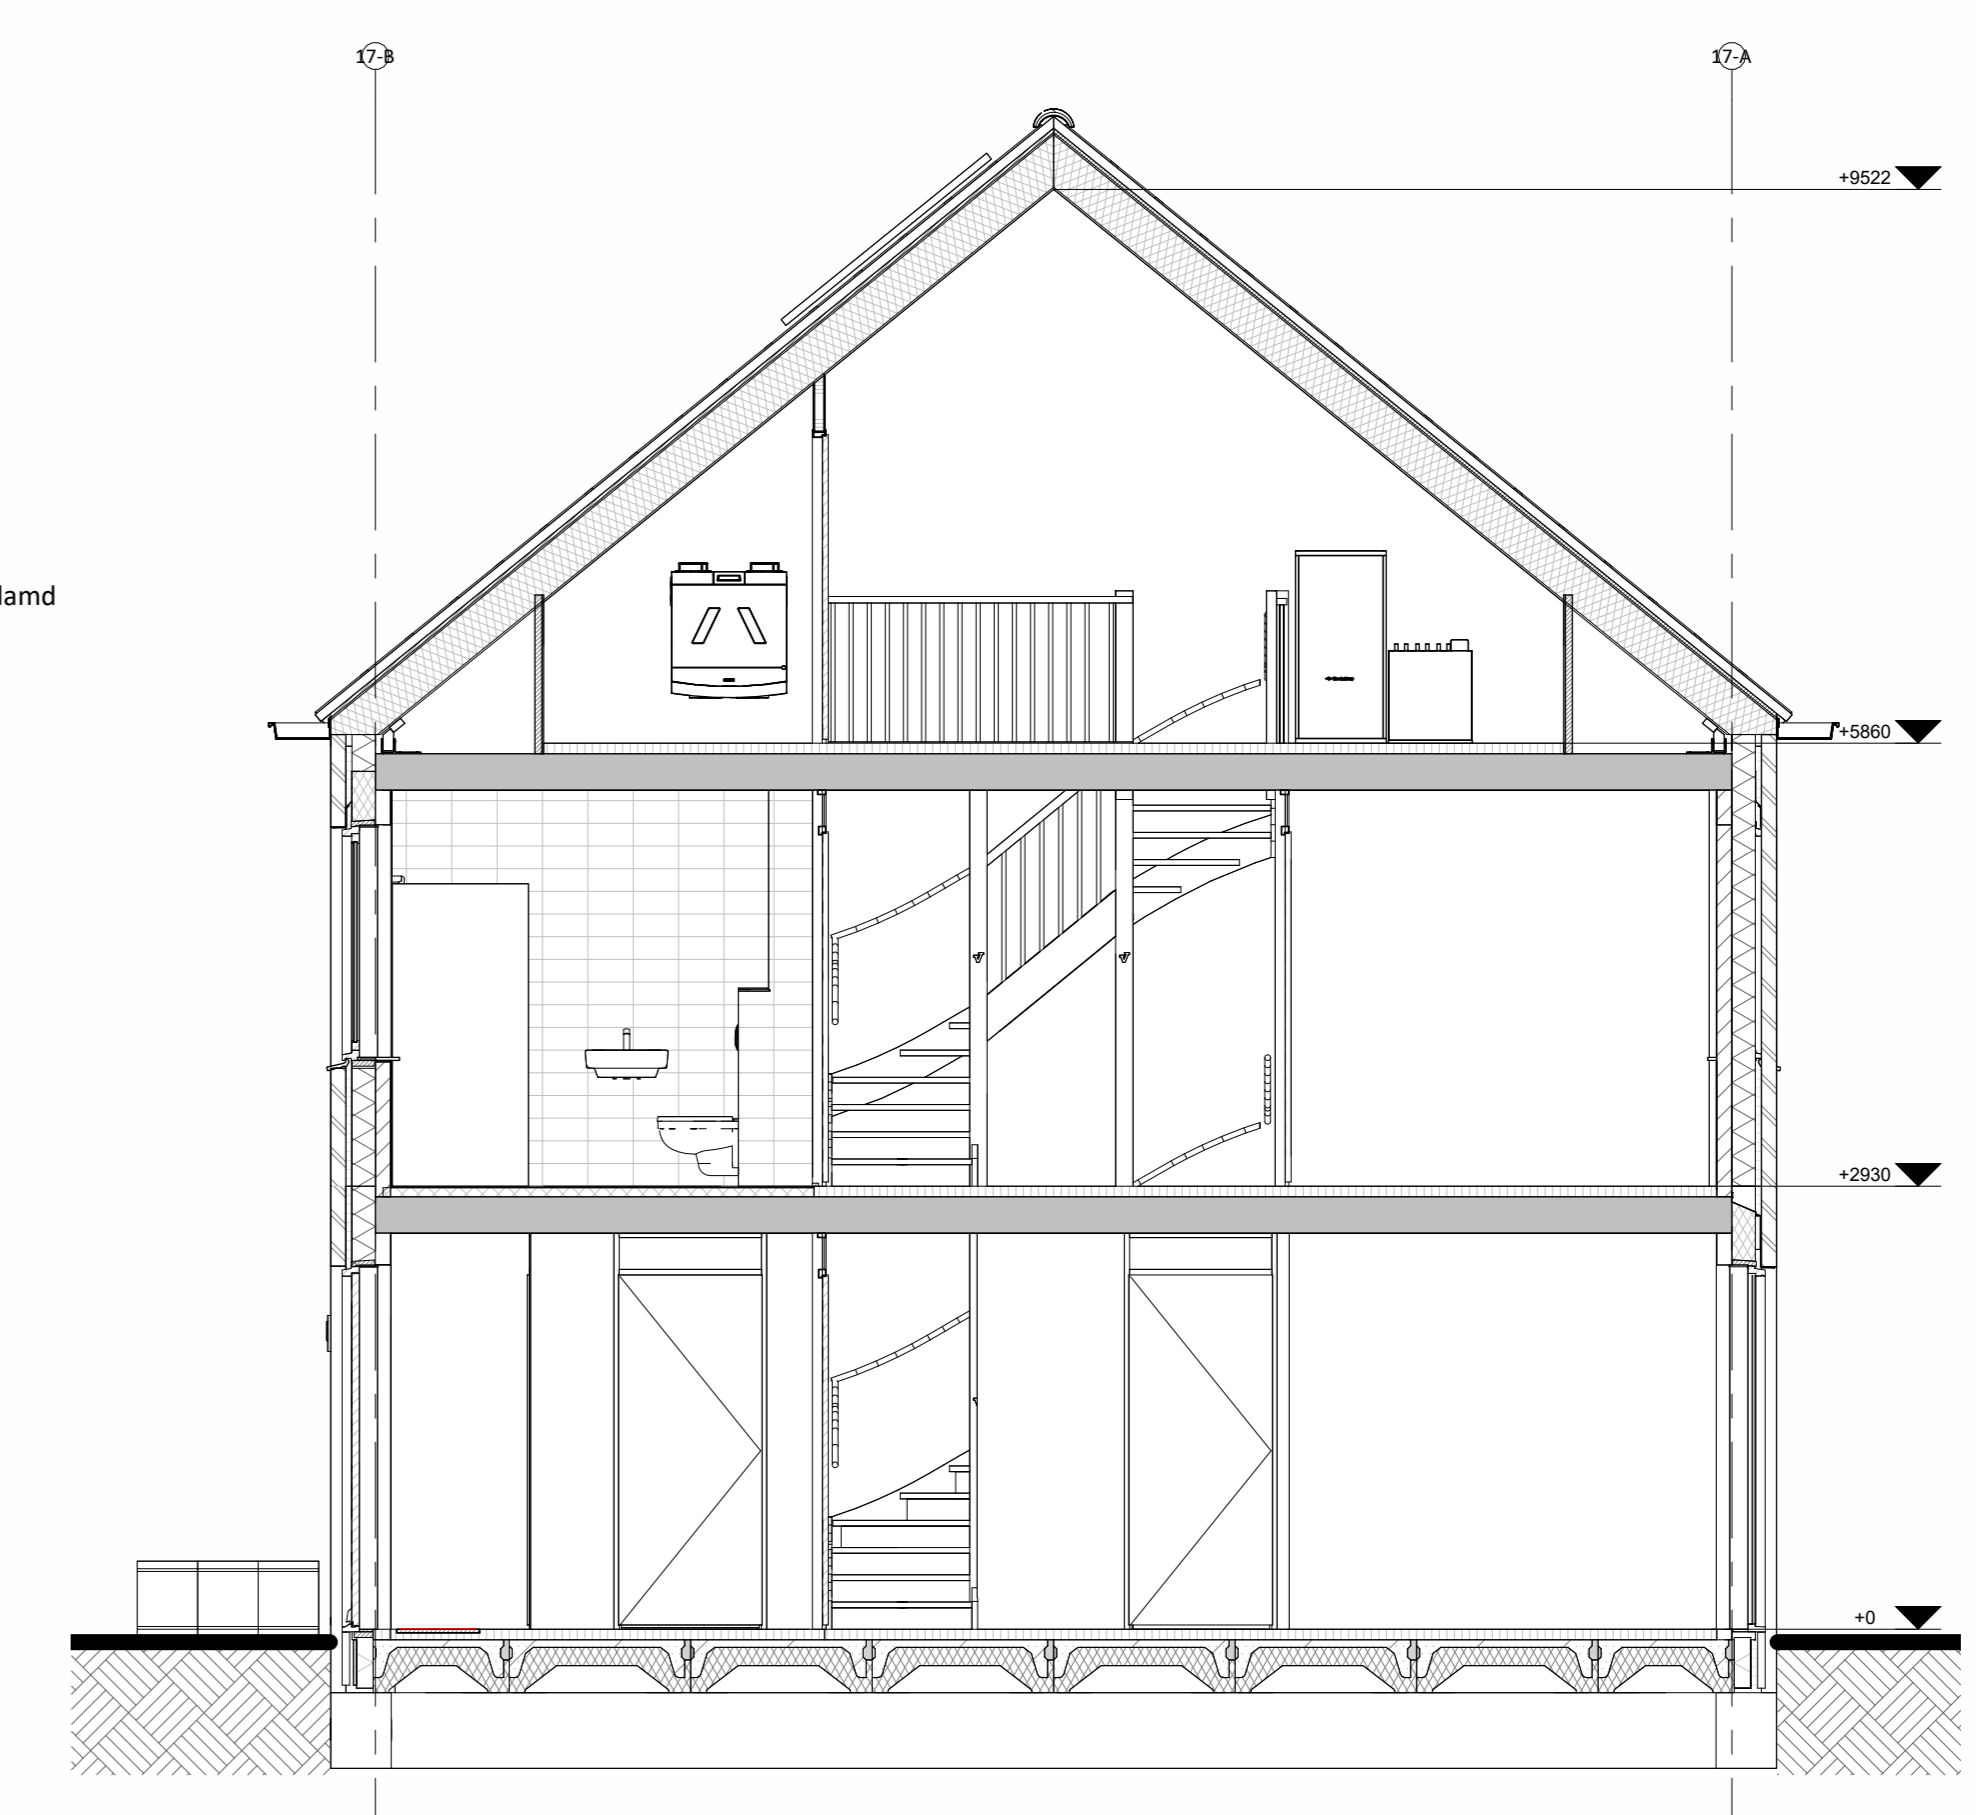


Doorsnede A-A


Hoogte	Symbol	Omschrijving
2100	[Symbol]	Groepenkast
2100	[Symbol]	Centraaldoos t.b.v. lichtpunt zonder armatuur
1200	[Symbol]	Wandlichtpunt zonder armatuur
2500	[Symbol]	Bedrukker
1500	[Symbol]	Schel
1500	[Symbol]	Videofonotoestel
1050	[Symbol]	Rockmeter optisch
1050	[Symbol]	Enkelpolige schakelaar
1050	[Symbol]	Enkelpolige schakelaar met wandcontactdoos
1050	[Symbol]	Serieschakelaar
1050	[Symbol]	Wisselschakelaar
1050	[Symbol]	Kruisschakelaar
300	[Symbol]	Loze leiding
300	[Symbol]	CAI aansluitpunt
300	[Symbol]	UTP aansluitpunt
300	[Symbol]	Enkele wandcontactdoos
300	[Symbol]	Dubbele wandcontactdoos
300	[Symbol]	Wandcontactdoos 2-voudig opbouw
300	[Symbol]	Wandcontactdoos 2-voudig opbouw vloerverwarming
300	[Symbol]	E-RAD - Elektr. radiator badkamer 260-VL
300	[Symbol]	WP - Wärmepomp n.t.b.
300	[Symbol]	WM - Wasmachine 1200-VL
300	[Symbol]	WD - Wasdroger 1200-VL
1500	[Symbol]	CO2 Sensor (t.b.v. ventilatie systeem)
1500	[Symbol]	Thermostaat RF
1700	[Symbol]	Centraal aardpunt badkamer
Voer	[Symbol]	Aardmat
Plafond	[Symbol]	Ventilatie Afzuig-ventiel
Plafond	[Symbol]	Ventilatie Inblaas-ventiel
	[Symbol]	WTW unit
	[Symbol]	Verdeler vloerverwarming

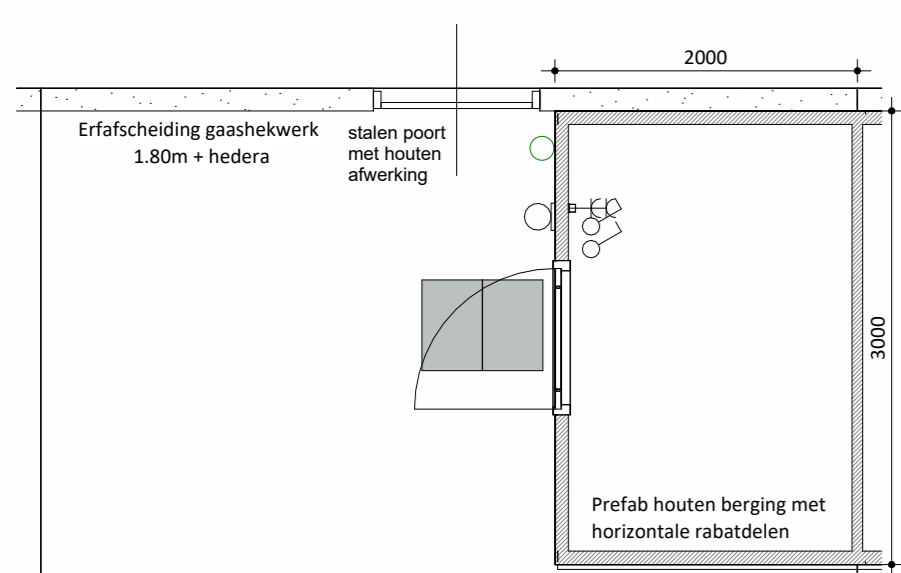


bnr 83

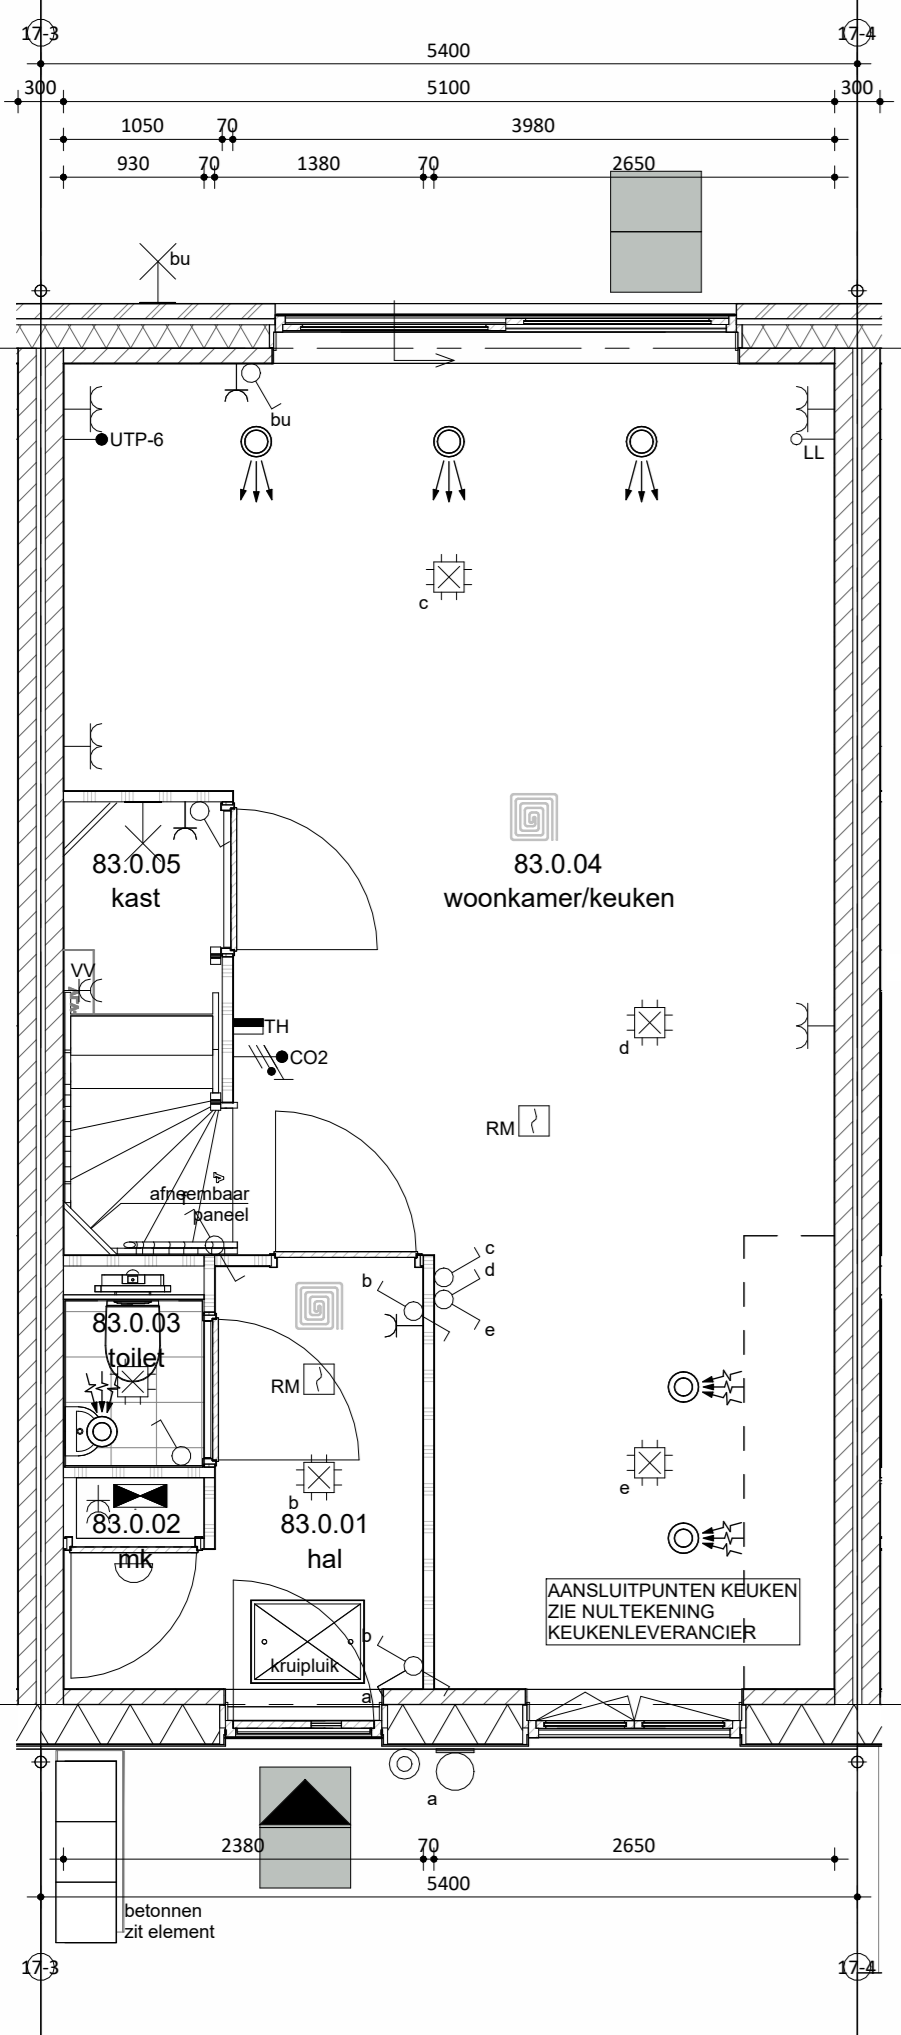

Begane grond
 schaal 1:50

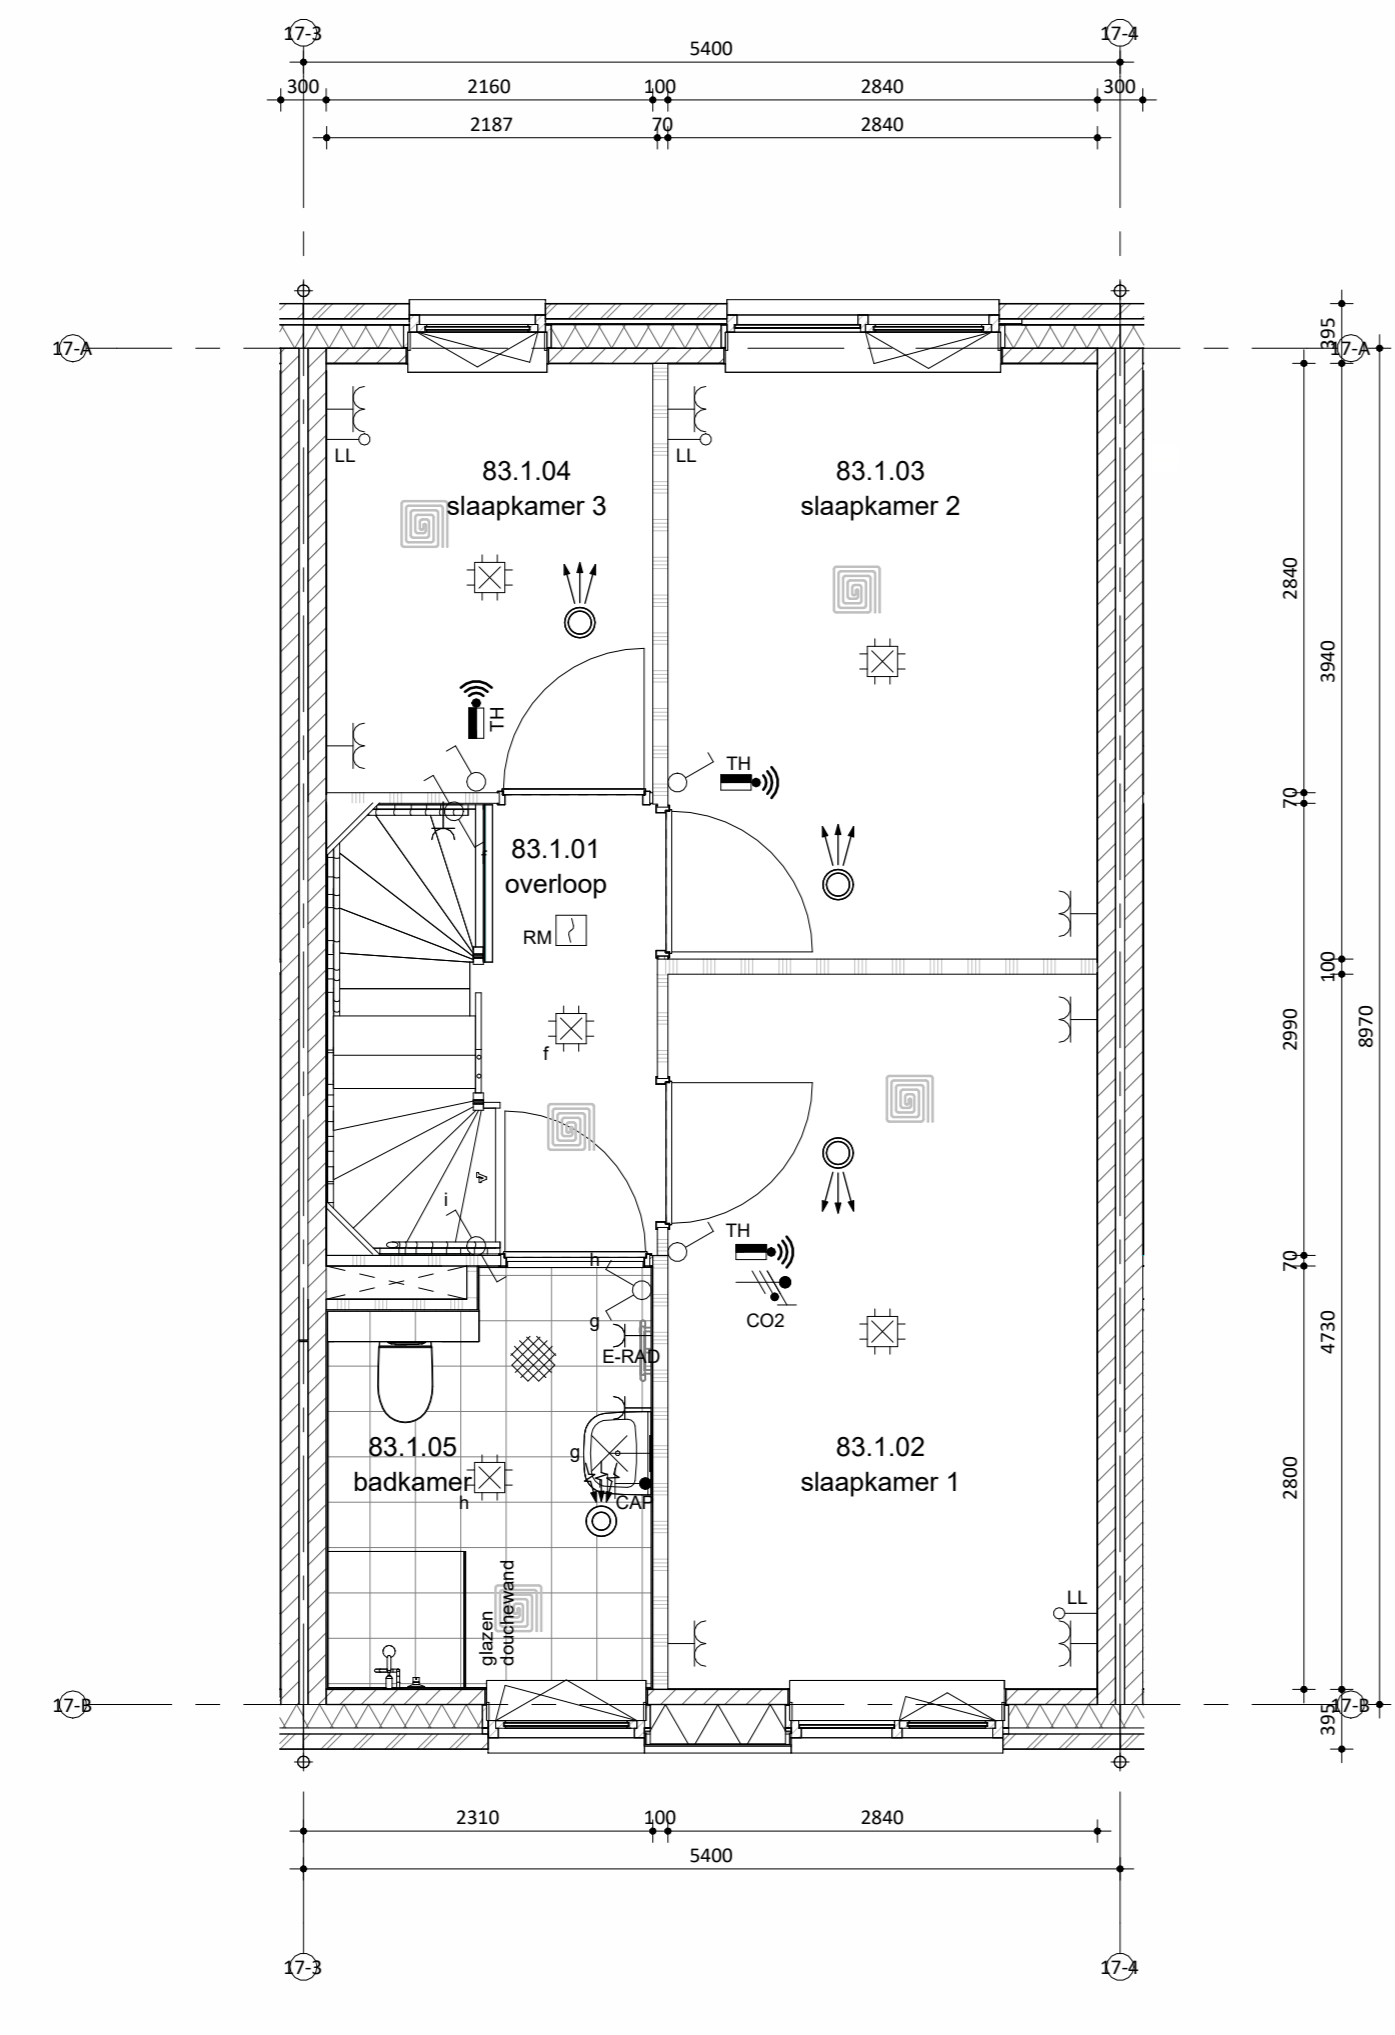

Eerste verdieping

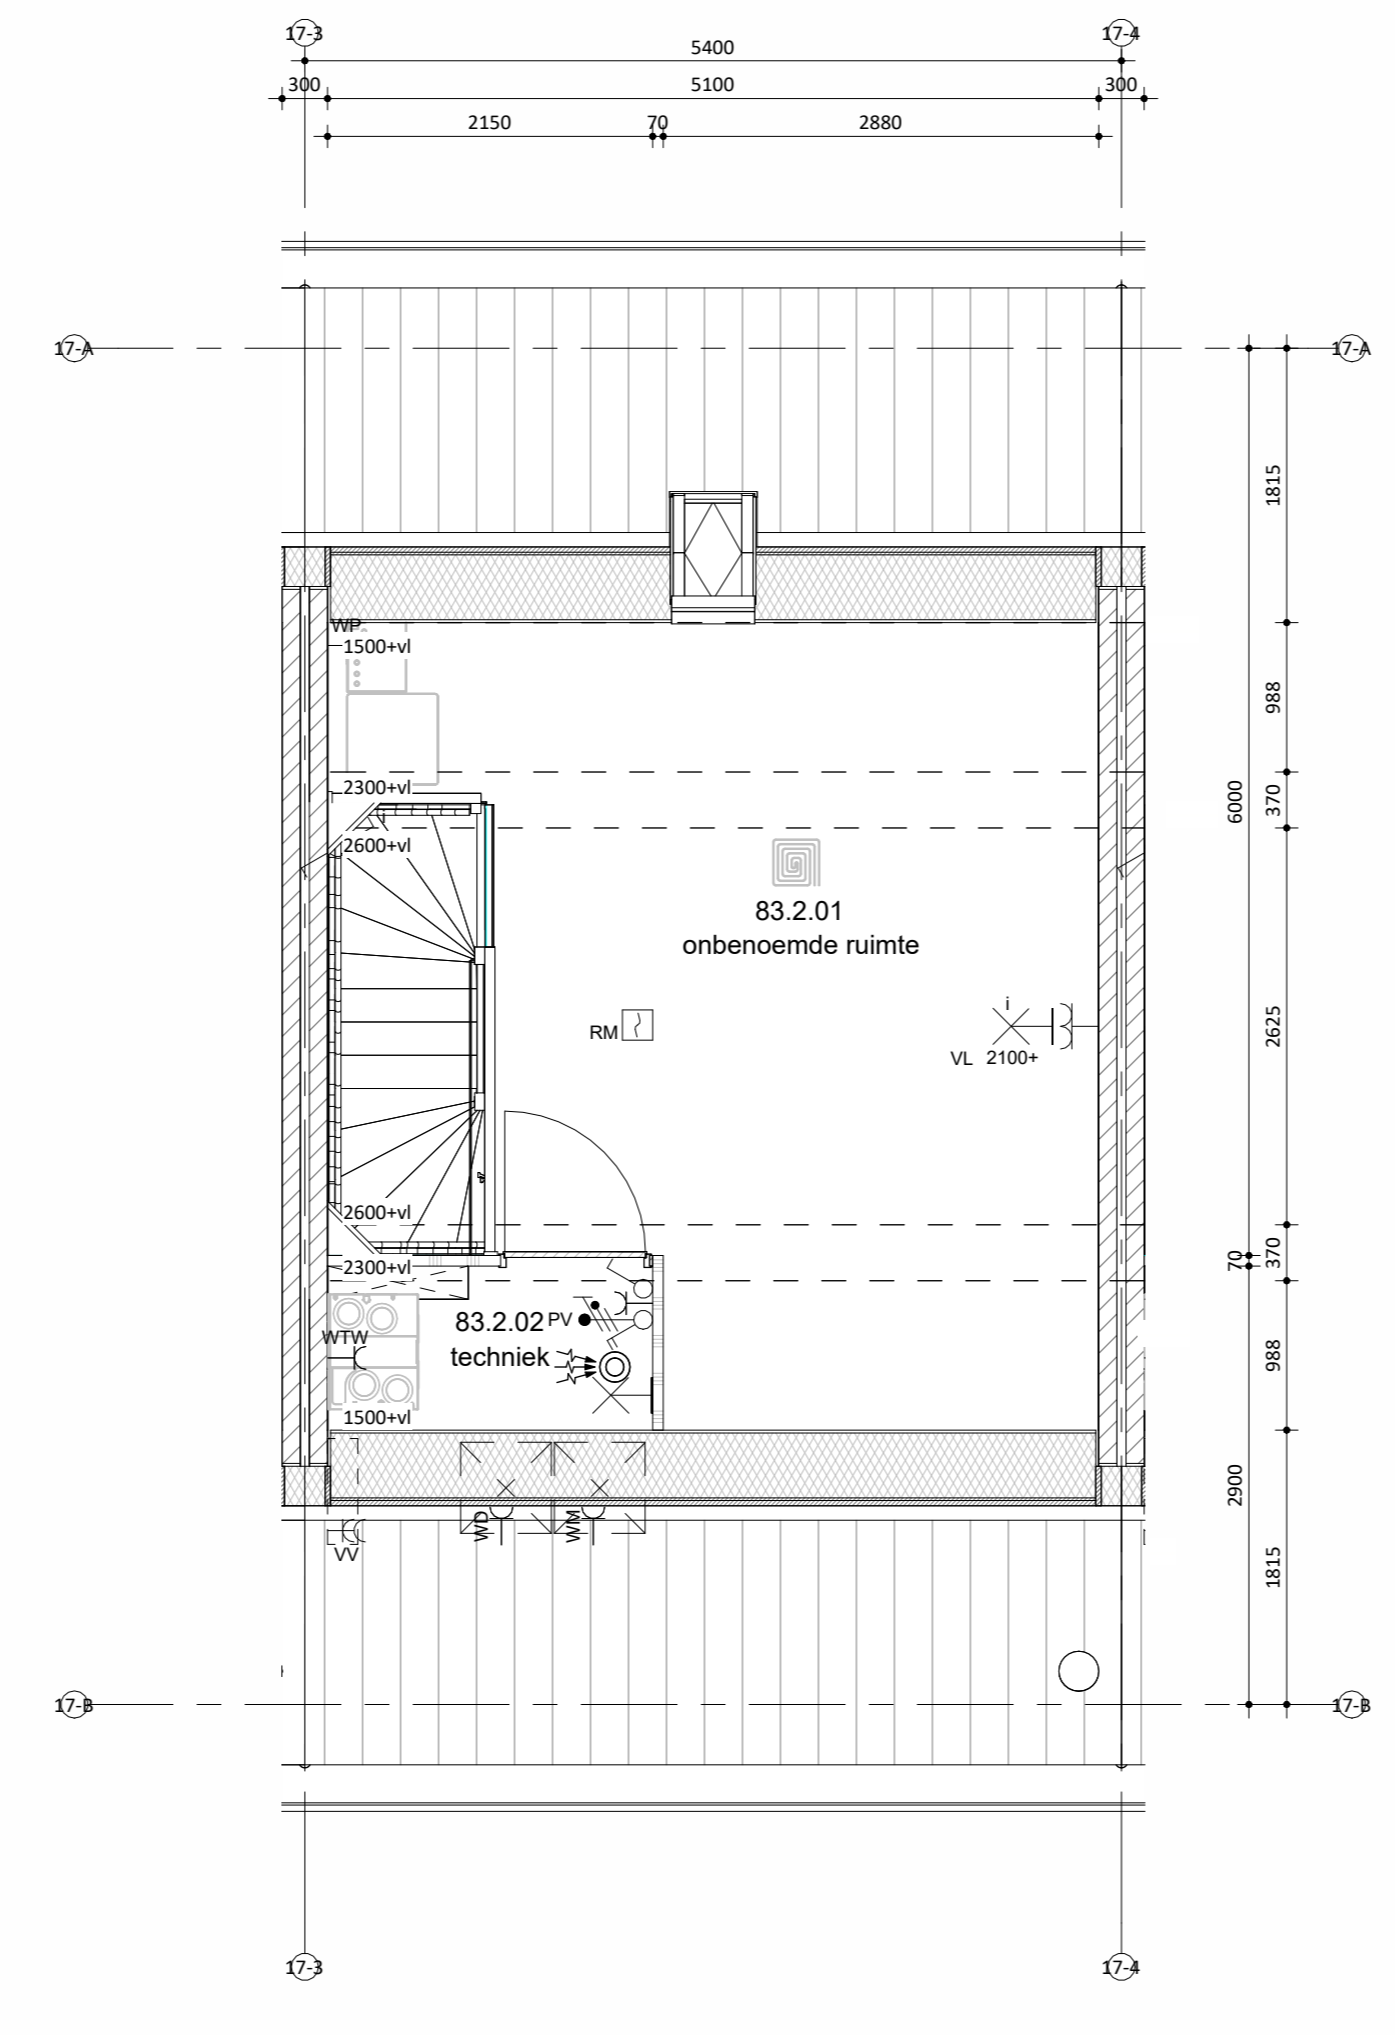

Tweede verdieping



Situatie
 schaal 1:1000