
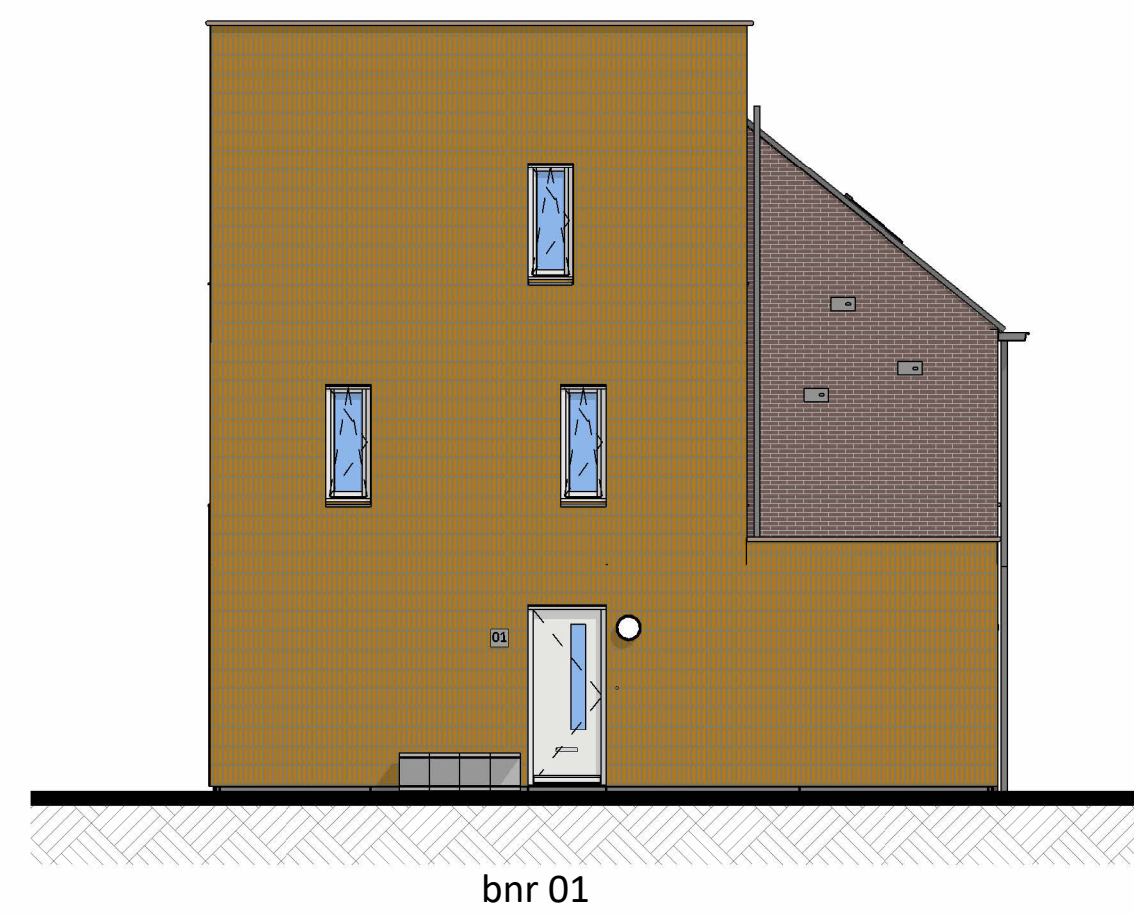



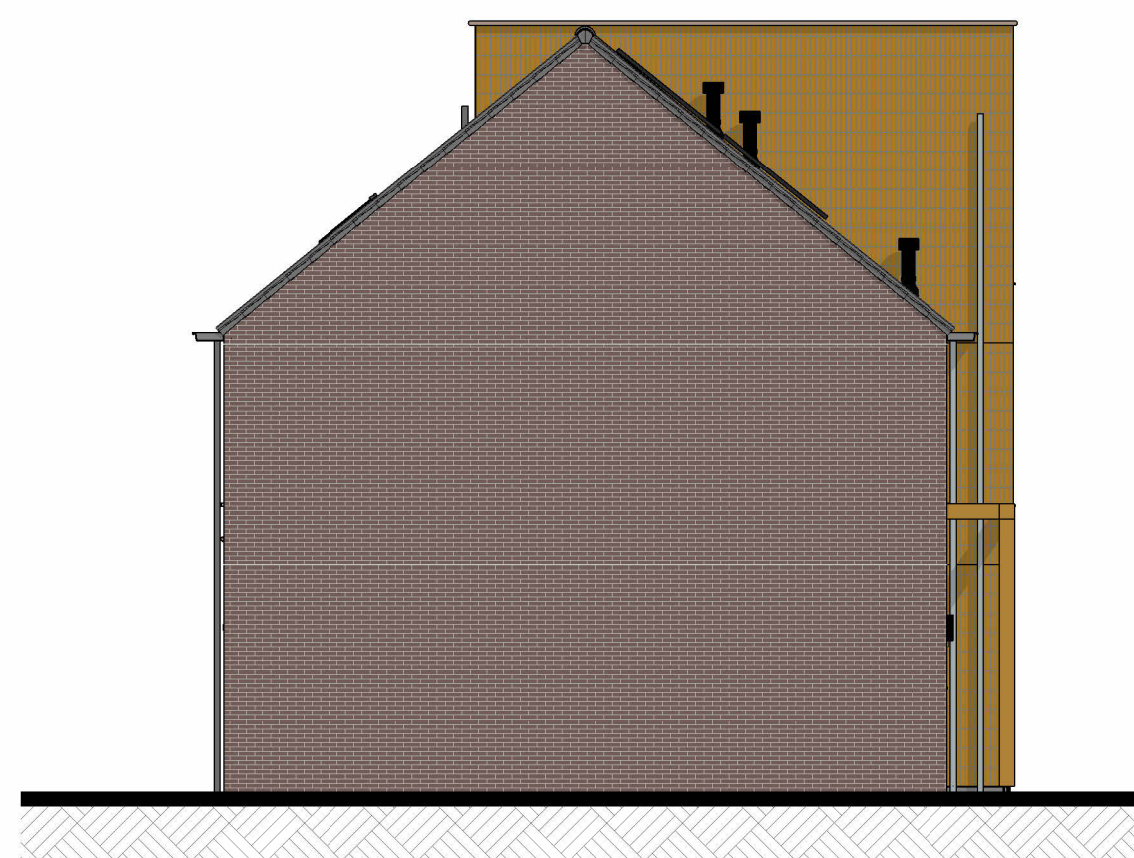


Voorgevel


Linkergevel

Achtergevel


Rechtergevel

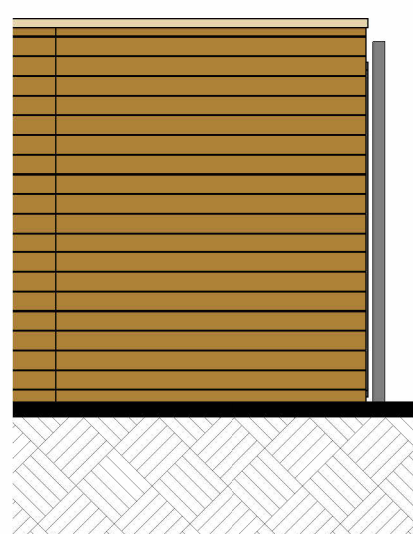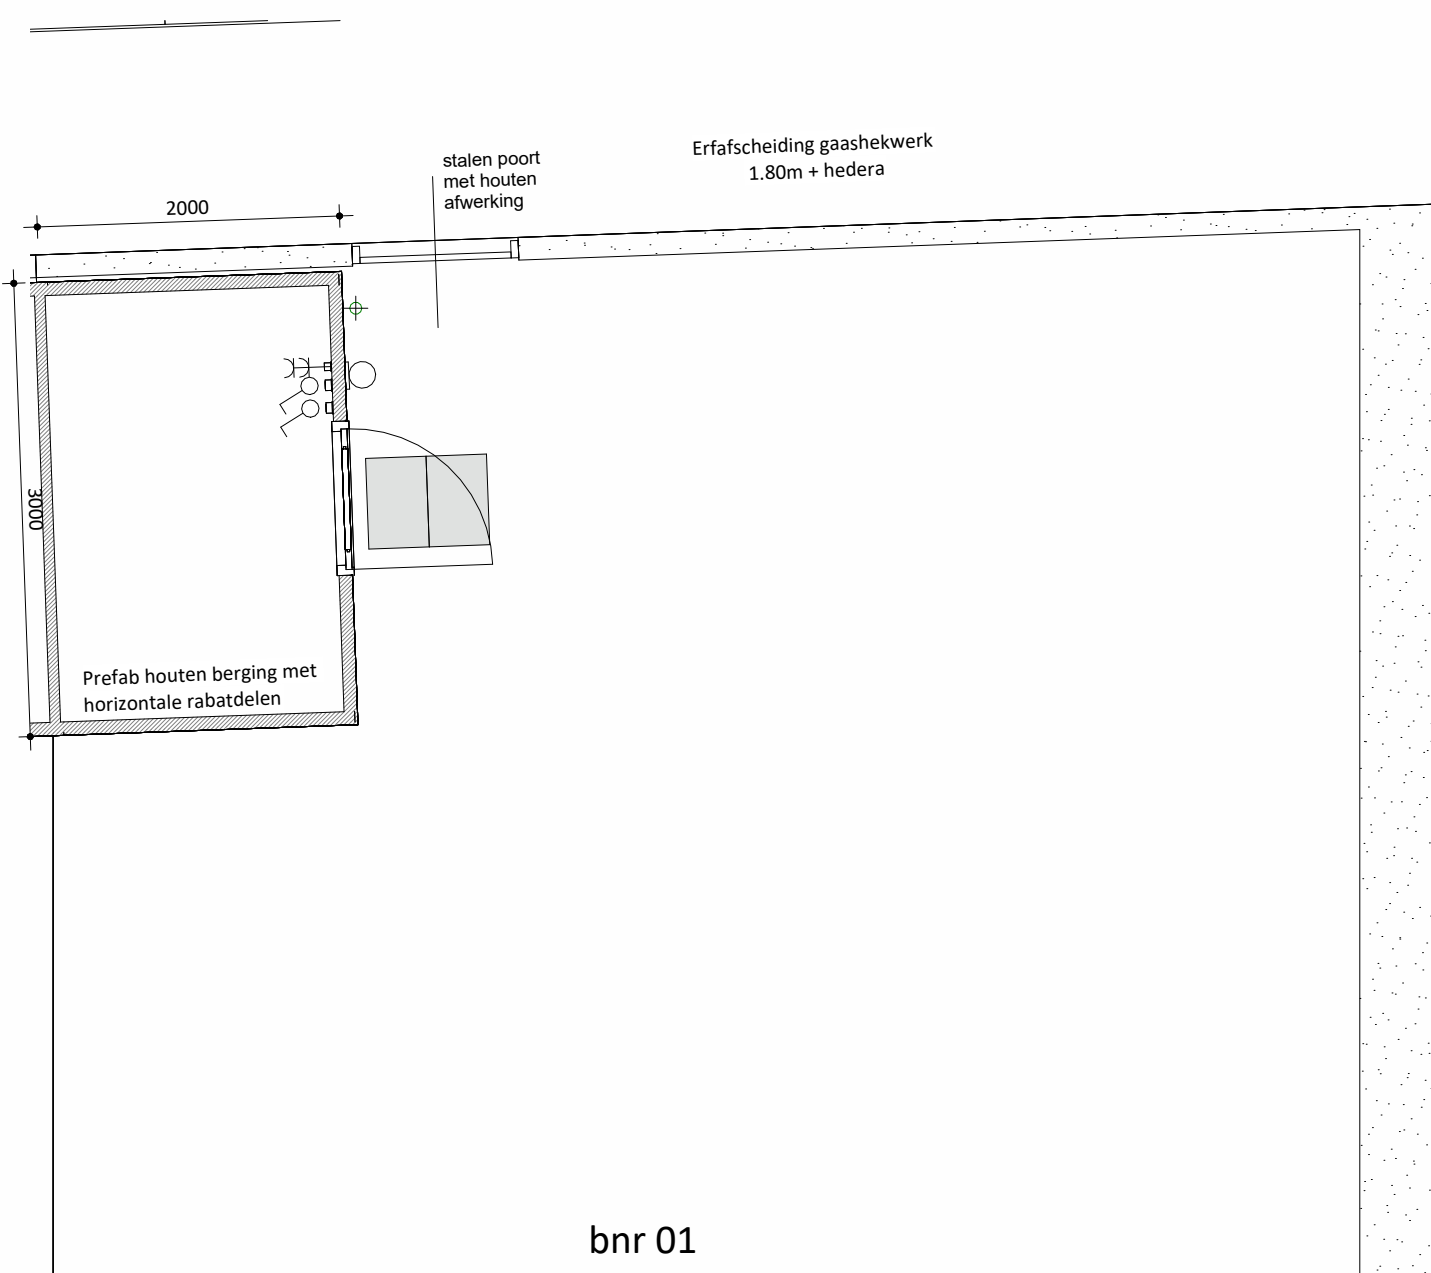

Linkergevel berging

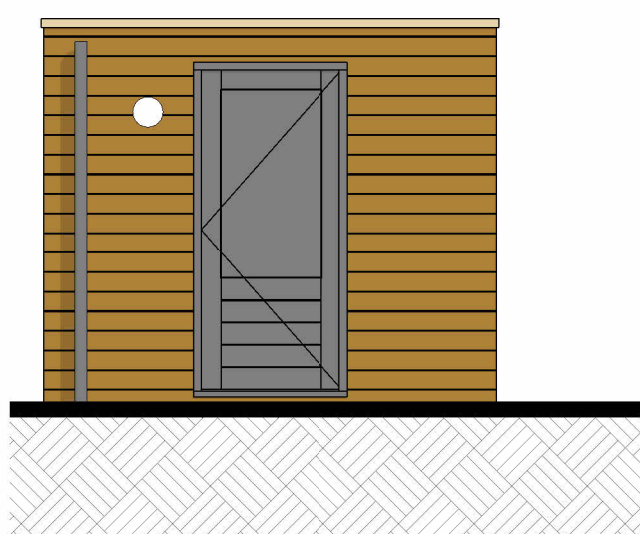

Voorgevel berging

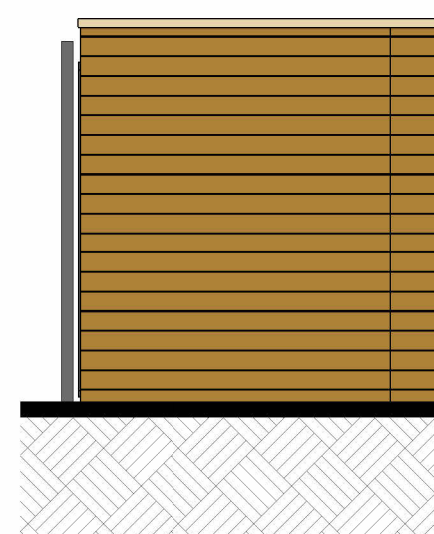

Rechtergevel berging

SPECIAL 1

bnr 01

Onderdeel

speciaal gevelmateriaal

voegwerk

dagkanten

kozijnen

(incl draaiende delen)

voordeur

waterslagen

hwa

daktrim

goot

lateien/geveldragers

waterslagen t.p.v.

keramisch tegelwerk

waterslagen t.p.v. metselwerk

dakbedekking

hwa

pergola's

Materiaal

keramische tegel (244x56mm), verticaal

cement, verdiepte voeg

aluminium zetwerk

hout

hout

aluminium

hwa

aluminium

zink

staal, verzink en gepoedercoat

aluminium

keramisch tegelwerk

prefab beton

keramische dakpan

voorzijde zink,achterzijde pvc

massief hout, douglas

pergola's

Kleur

42 donkergeel

lichtgrijs

RAL 9010 zuiverwit

RAL 9010 zuiverwit

kleuren zijn indicatief en kunnen afwijken van de werkelijkheid

Achtergevel

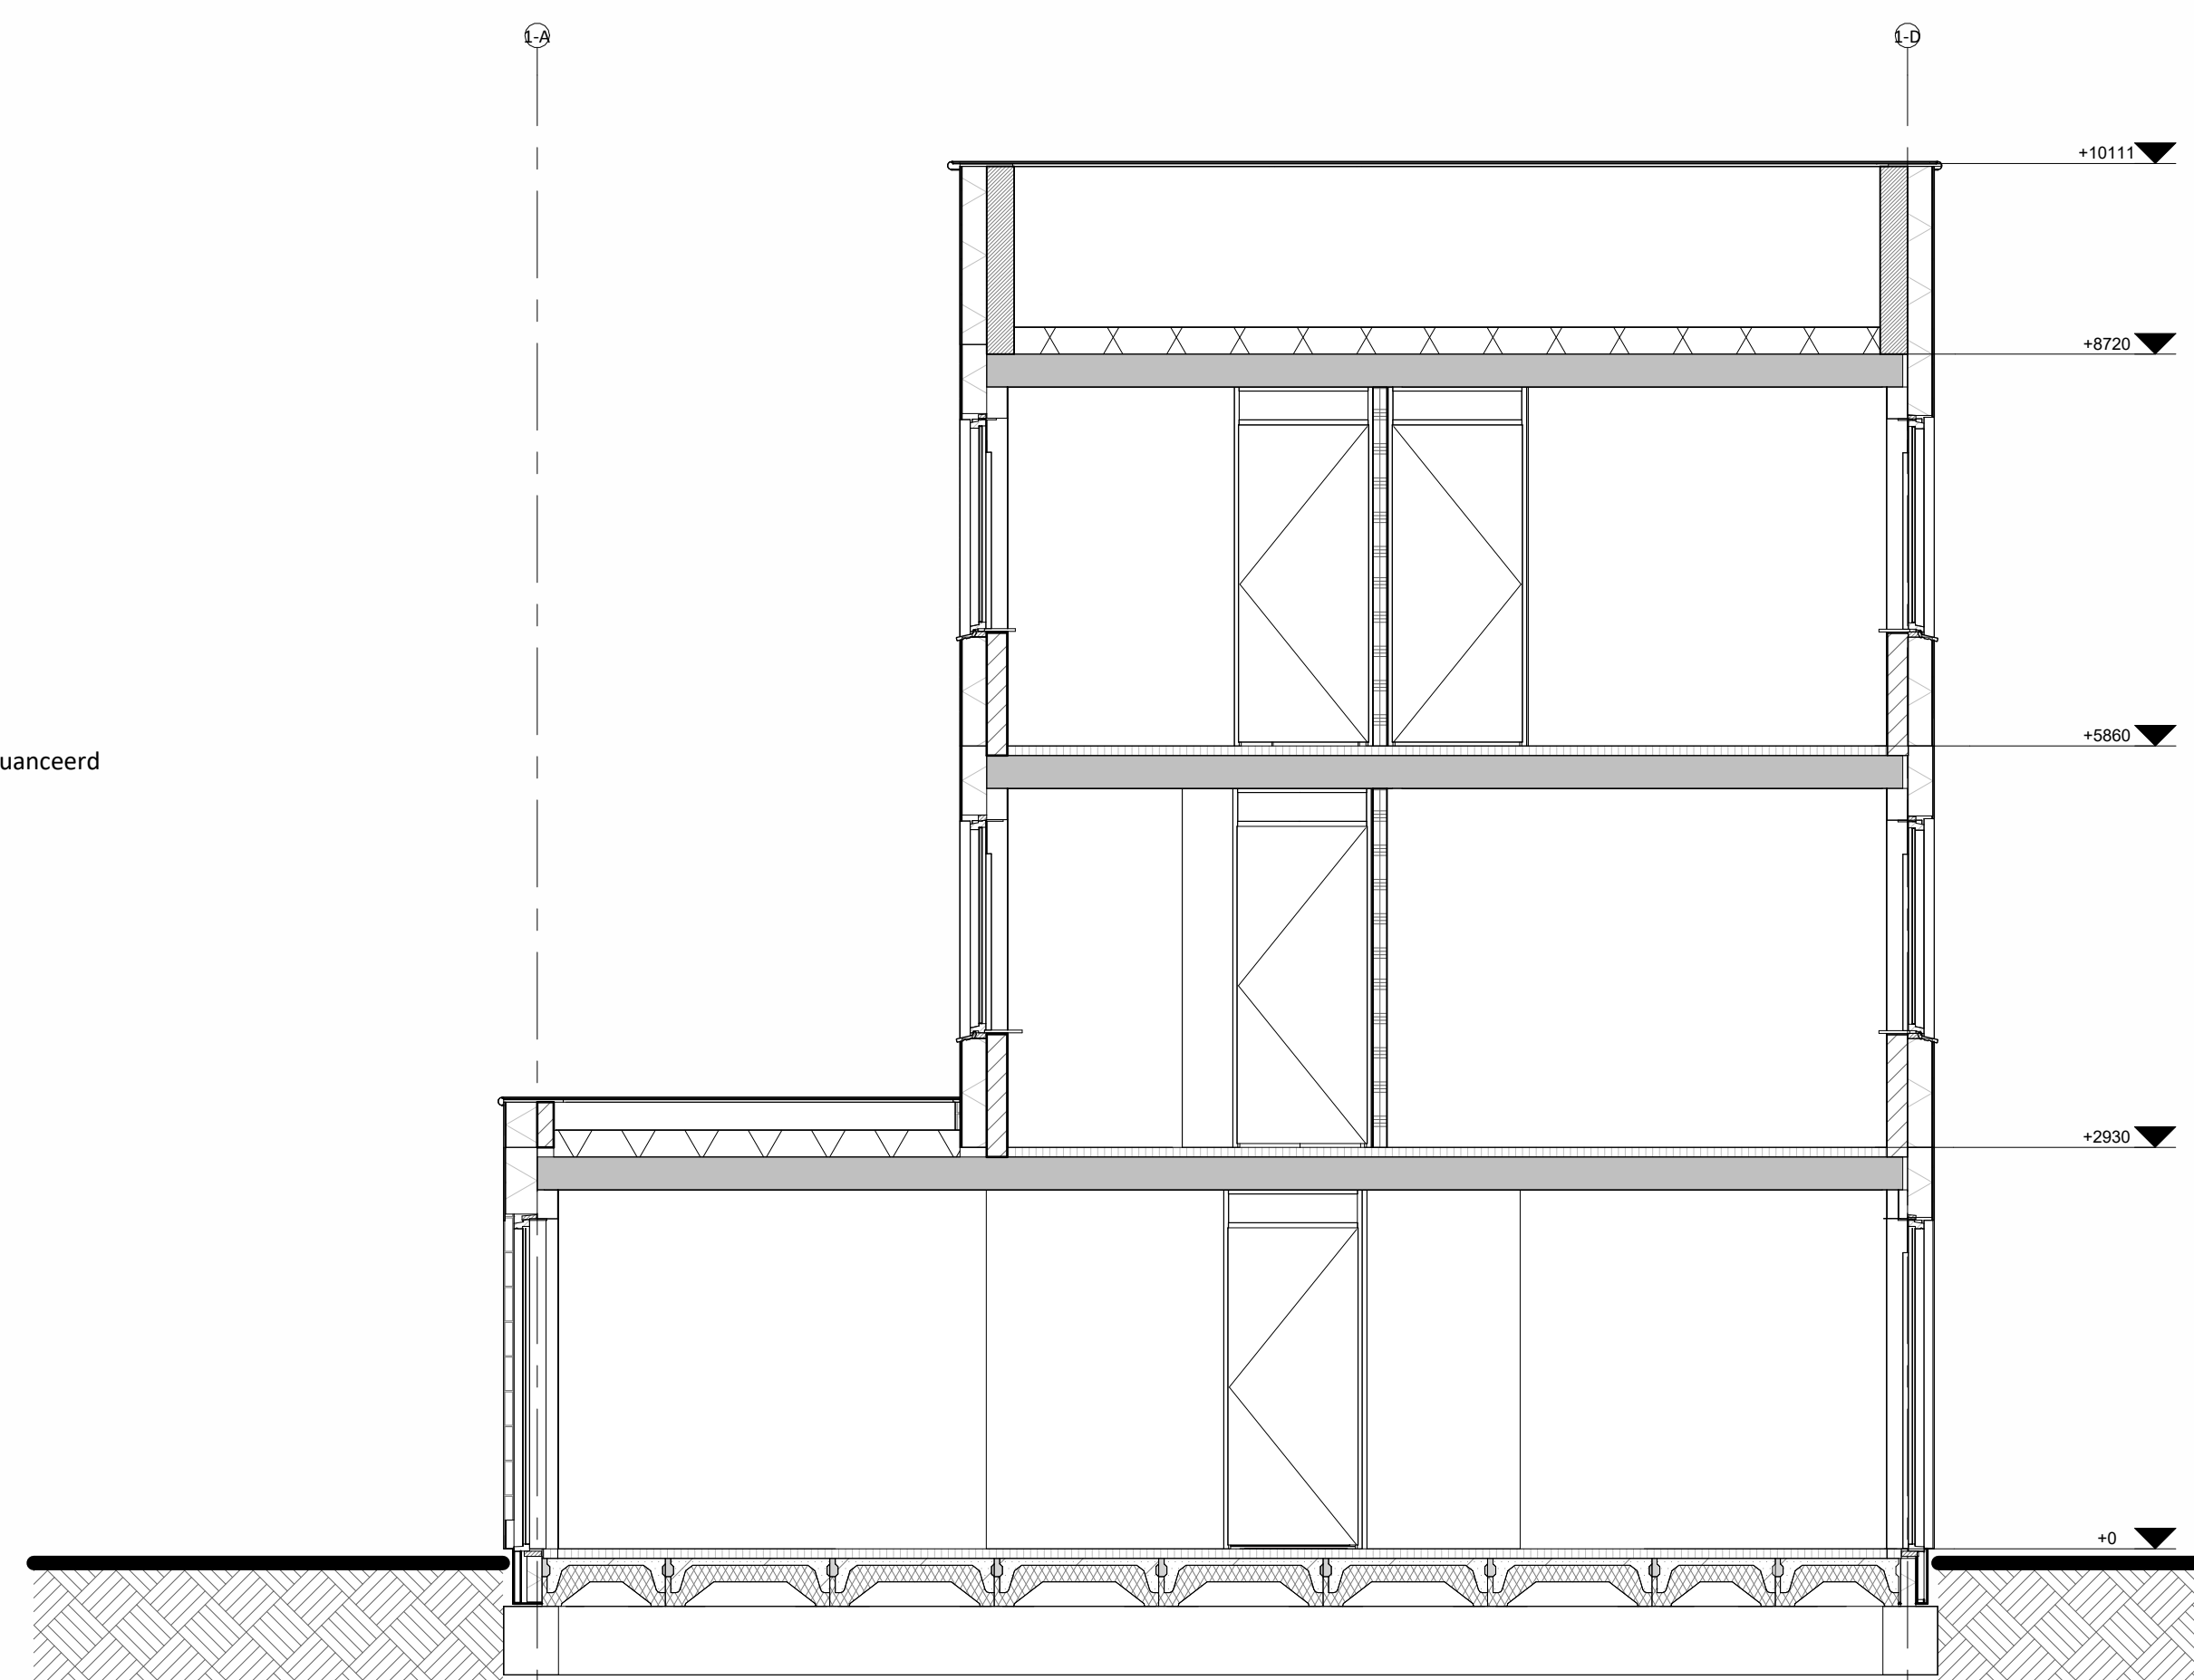

Doorsnede B-B

Hoogte (+VL.)	Symbol	Omschrijving
		Groepenkast
		Centraaldoos t.b.v. lichtpunt zonder armatuur
2100		Wandlichtpunt zonder armatuur
1200		Beldrukker
2500		Schel
1500		Videofontoestel
		Rookmelder optisch
1050		Enkelpolige schakelaar
1050		Enkelpolige schakelaar met wandcontactdoos
1050		Serieschakelaar
1050		Wisselschakelaar
1050		Kruienschakelaar
300		Loze leiding
300		CAI aansluitpunt
300		UTP aansluitpunt
300		Enkele wandcontactdoos
300		Dubbele wandcontactdoos
300		Wandcontactdoos 2-voudig opbouw
300		Wandcontactdoos 2-voudig opbouw Viervoerwarming
300		E-RAD - Elektr. radiator badkamer 260+VL
300		WP - Wasmachine 1200+VL
300		WD - Wasdroger 1200+VL
1500		CO2 Sensor (t.b.v. ventilatie systeem)
1500		Thermostaat RF
1700		Centraal aardpunt badkamer
1700		Aardmat
		Ventilatie Afzuig-ventiel
		Ventilatie Inblaas-ventiel
		WTW unit
		Verdelers vloerverwarming

Begane grond

Eerste verdieping

Tweede verdieping

Situatie

schaal 1:1000

