



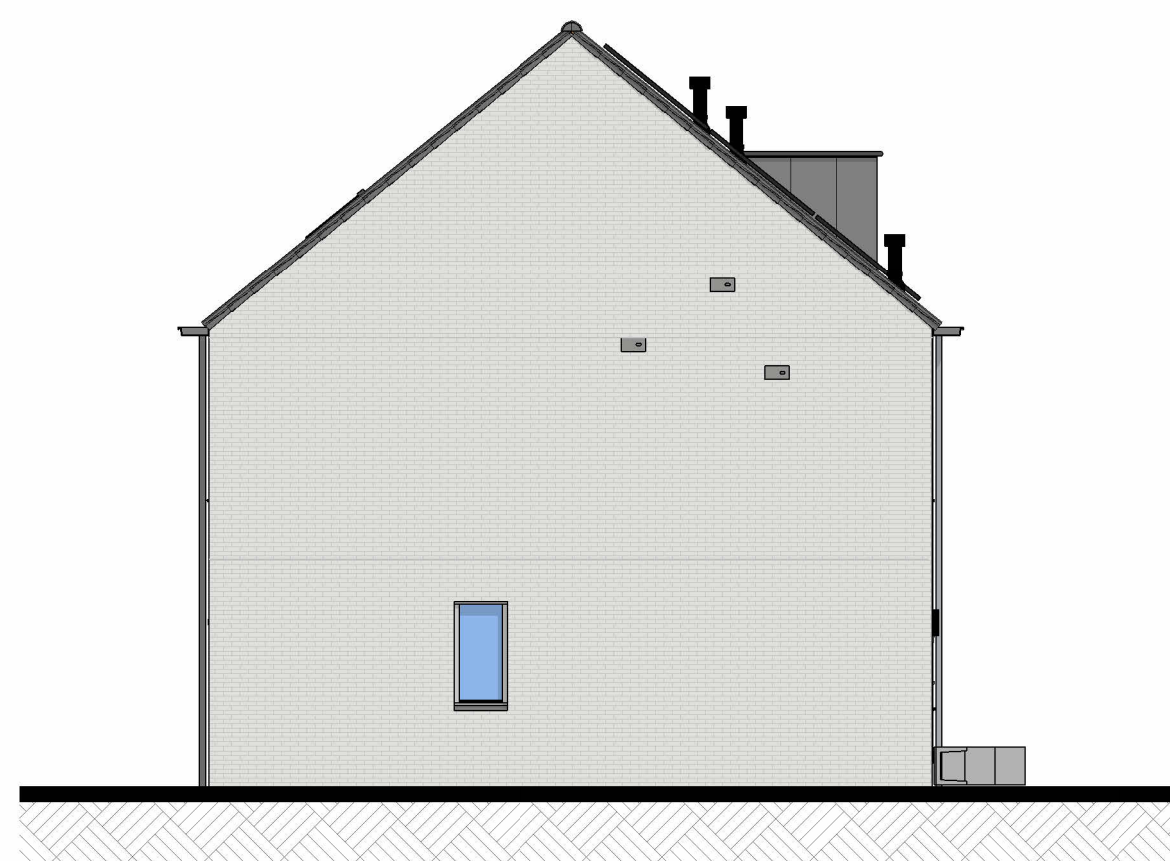


Linkergevel




Voorgevel

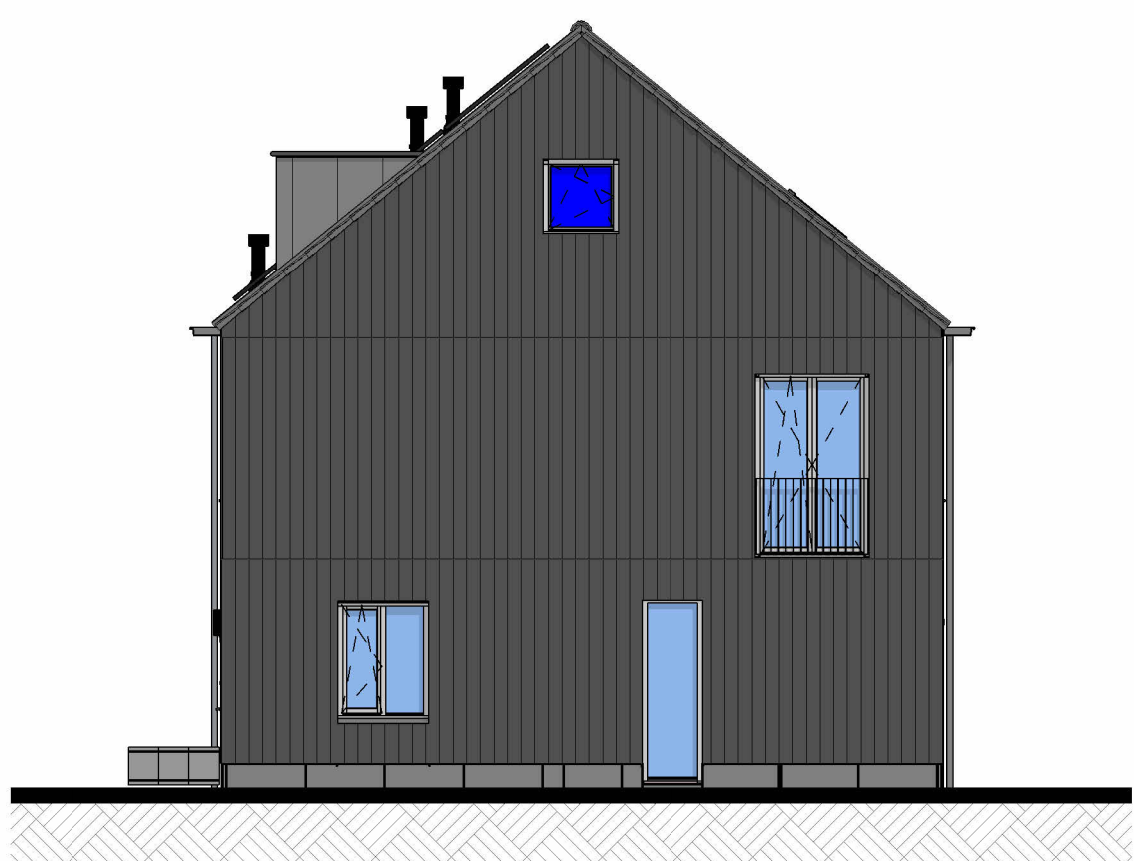


Rechtergevel

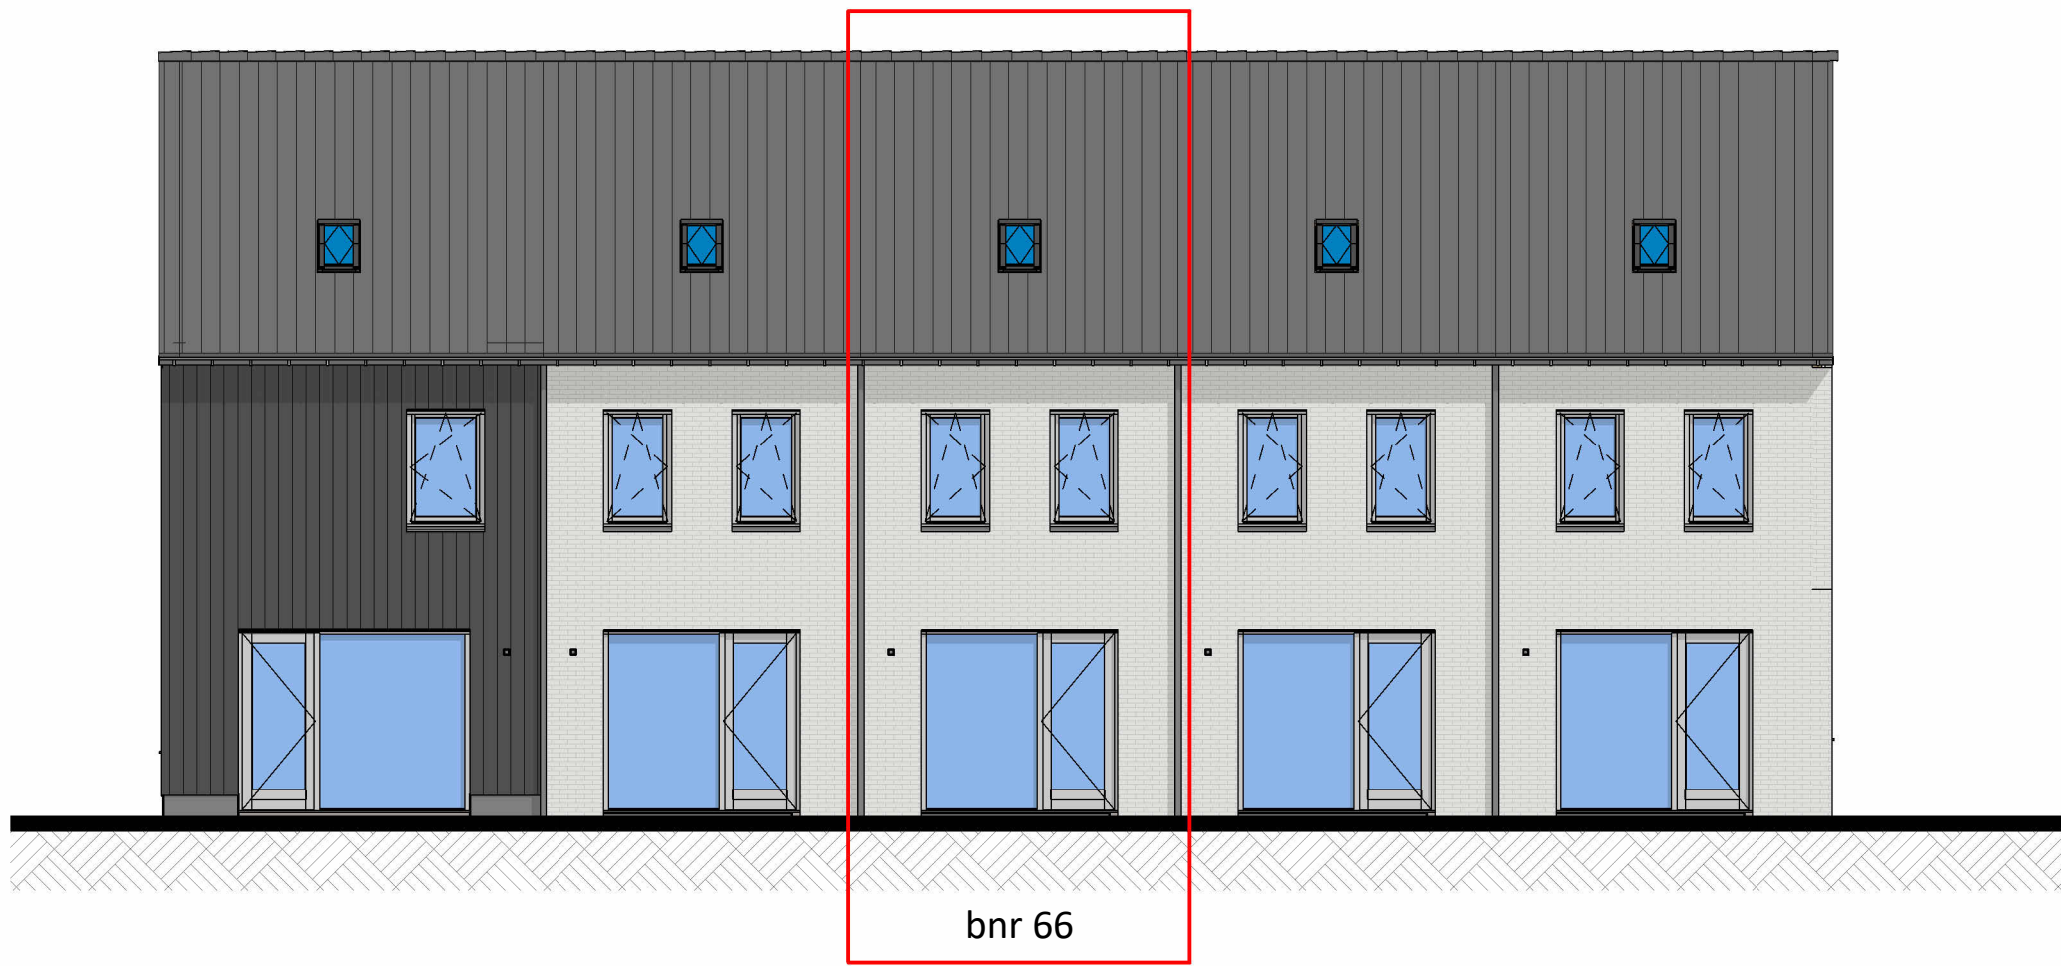


Achtergevel

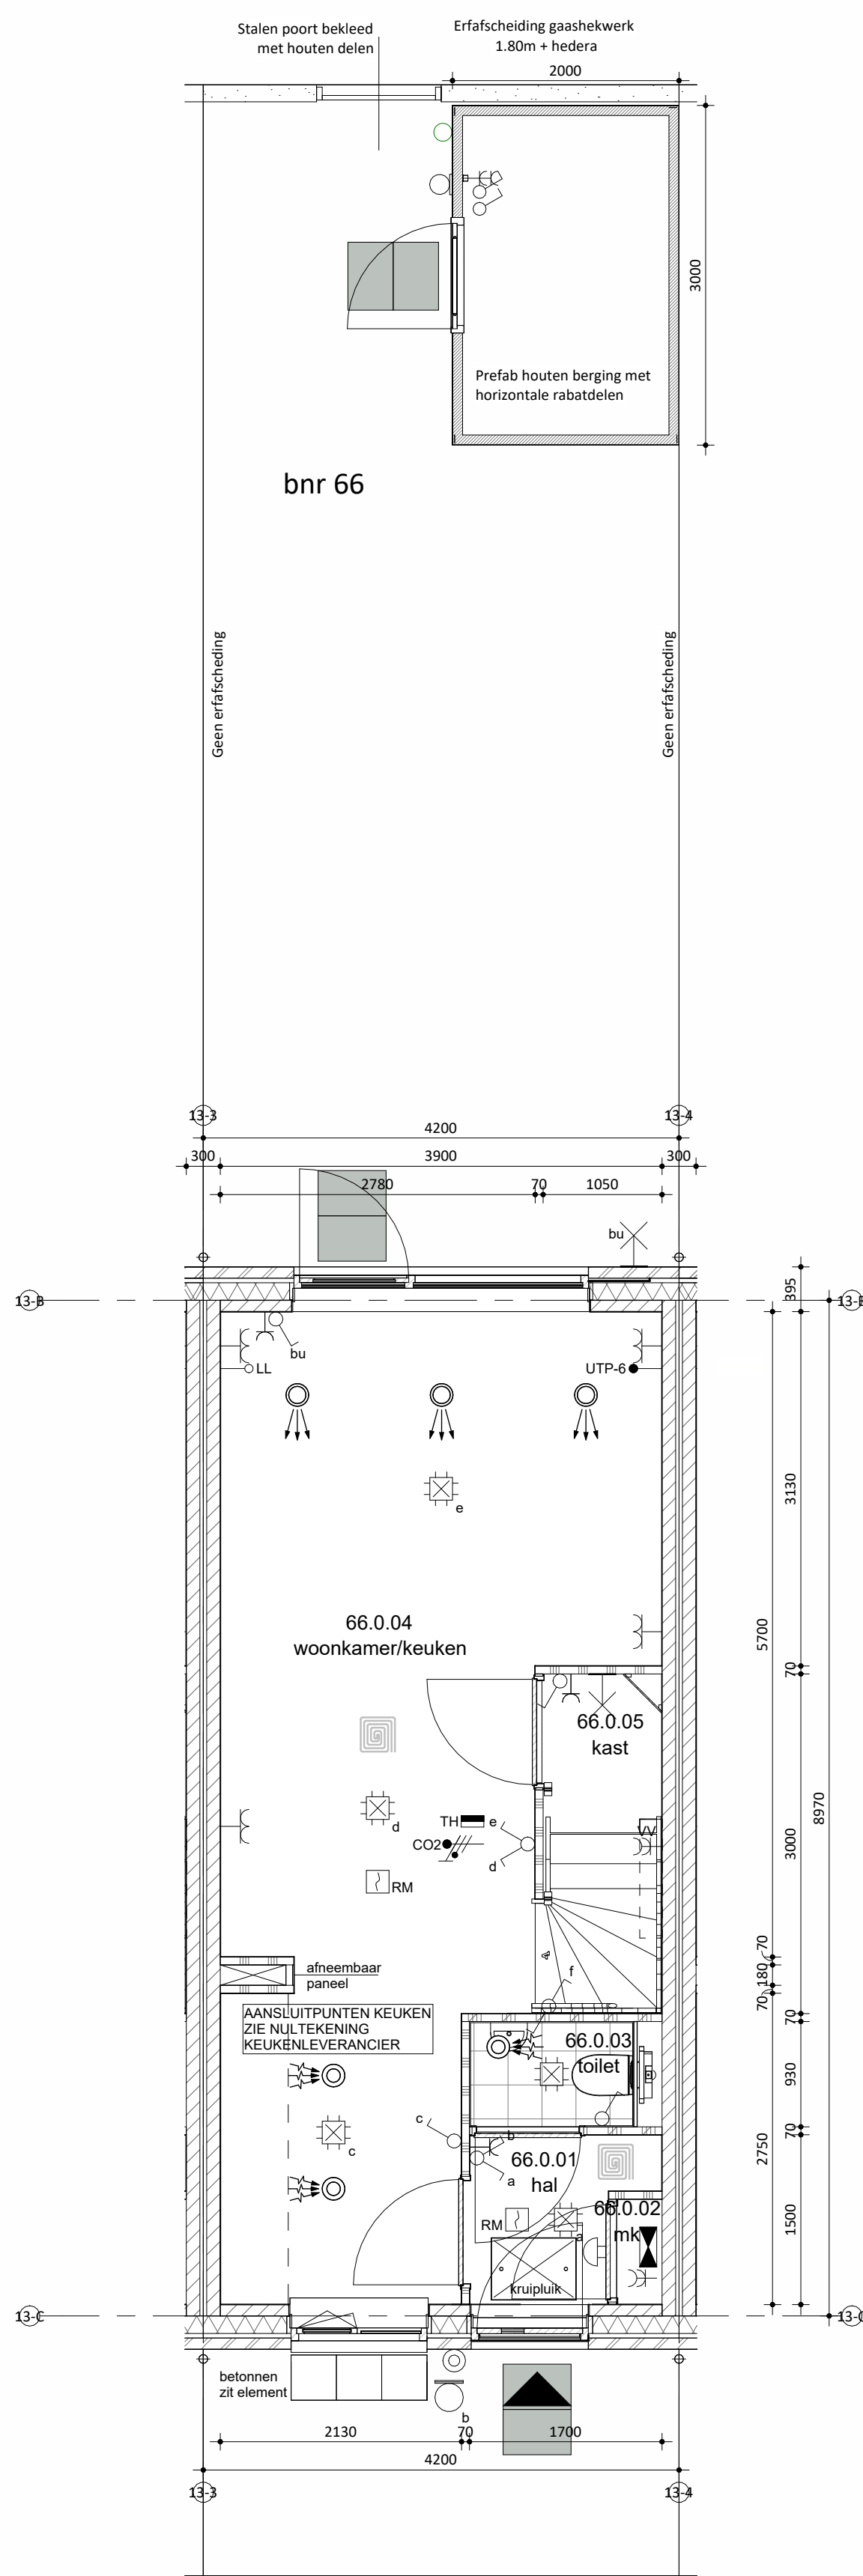

Begane grond

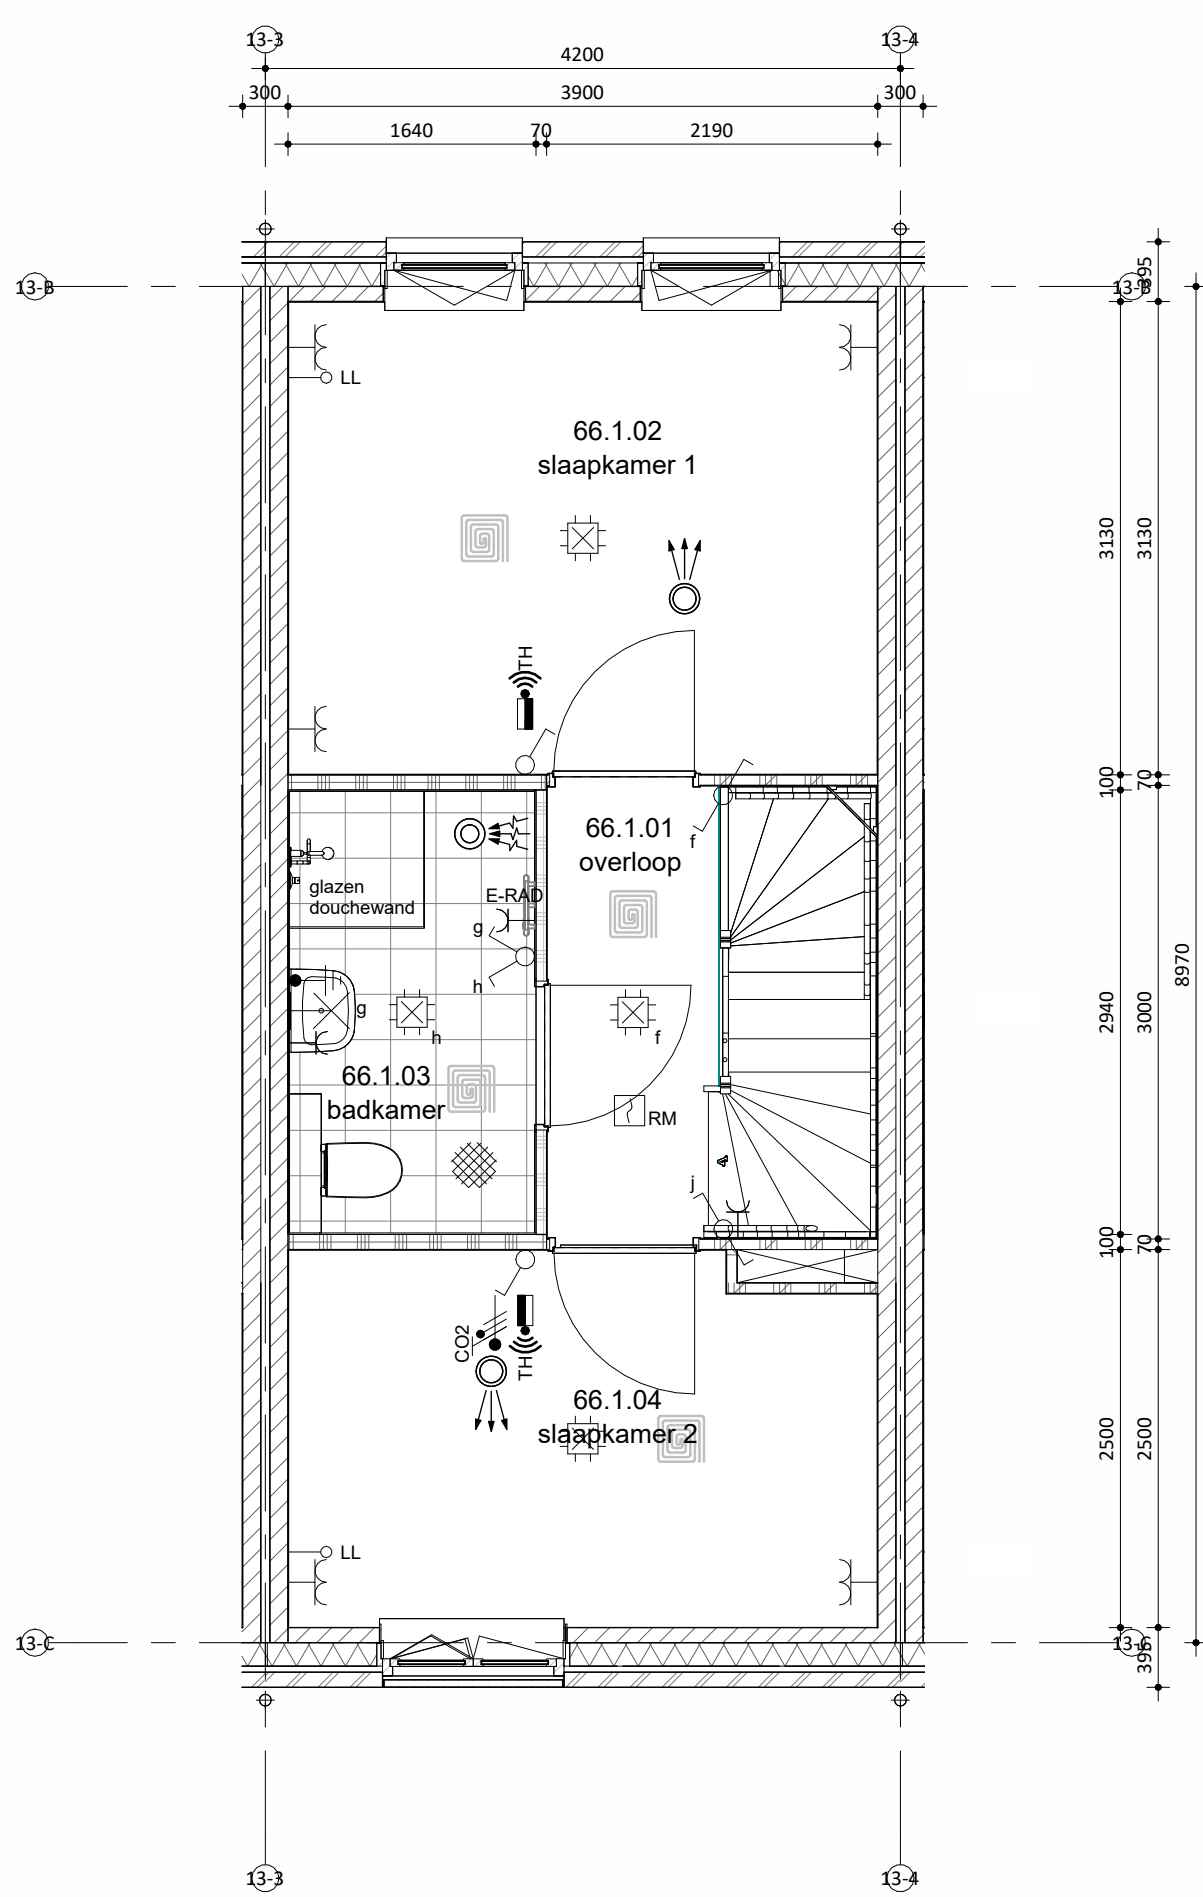

Eerste verdieping

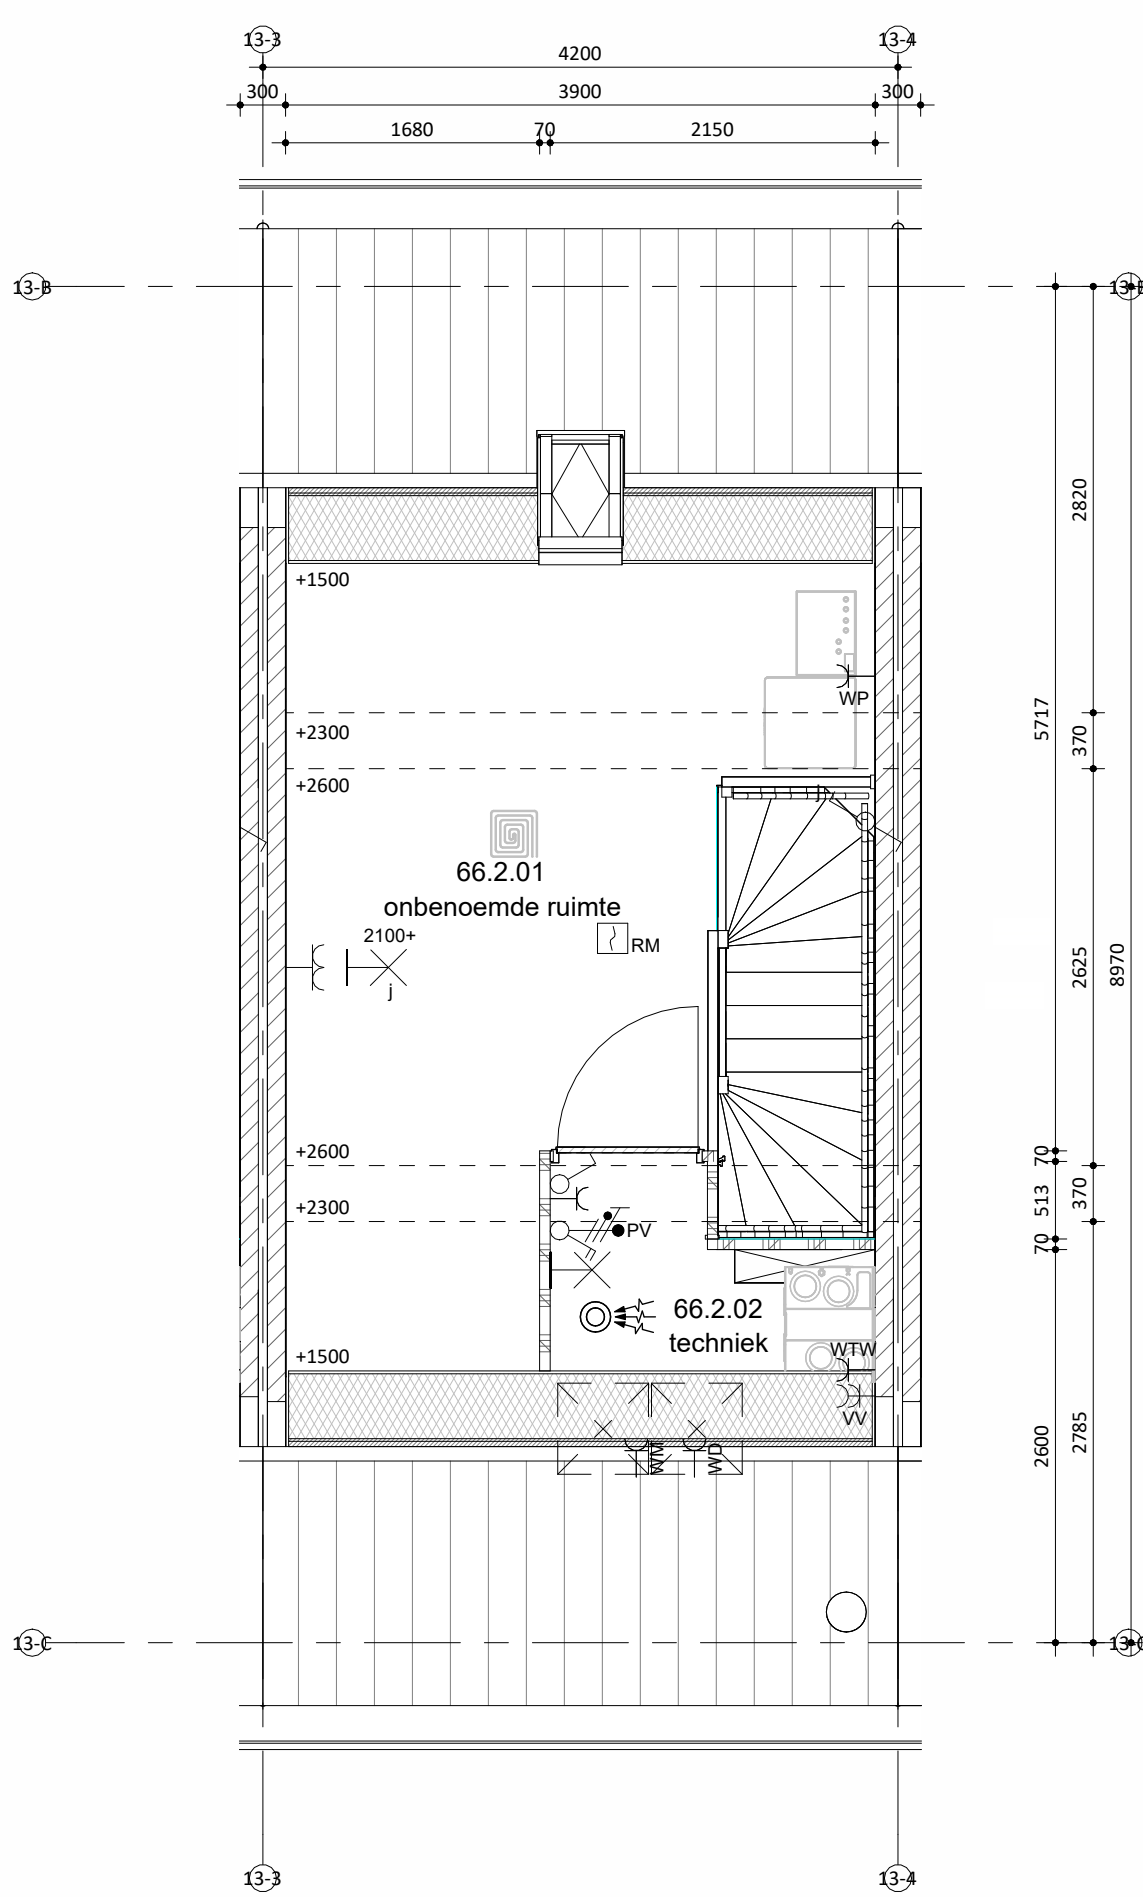

Tweede verdieping



Situatie

schaal 1:1000

SPECIAL 4

bnr 64

Onderdeel
speciaal gevelmateriaal
kozijnen
(incl draaiende delen)
voordeur
waterslagen
hwa
goot

Materiaal
verticale houten beschieting
hout
hout
aluminium
voorzijde zink, achterzijde pvc
zink

Kleur
zwart
RAL 7047 telegrijs 4
RAL 7047 telegrijs 4
RAL 7047 telegrijs 4
natuurel, grijs
natuurel


bnr 65 t/m 68

Onderdeel
gevel metselwerk
voegwerk
kozijnen
(incl draaiende delen)
voordeur
lateien/geveldraggers
waterslagen tpv metselwerk
dakbedekking
hwa
goot

Materiaal
baksteen waterstrich EN1147,
waalformaat
cement, verdiepte voeg
hout
hout
staal, verzink en gepoedercoat
prefab beton
keramische dakpan
voorzijde zink, achterzijde pvc
zink

Kleur
lichtgrijs genuanceerd
licht grijs
RAL 7047 telegrijs 4
RAL 7047 telegrijs 4
RAL 7044 zijdegrijs
lichtgrijs
donker, antraciet
natuurel, grijs
natuurel

kleuren zijn indicatief en kunnen afwijken van de werkelijkheid

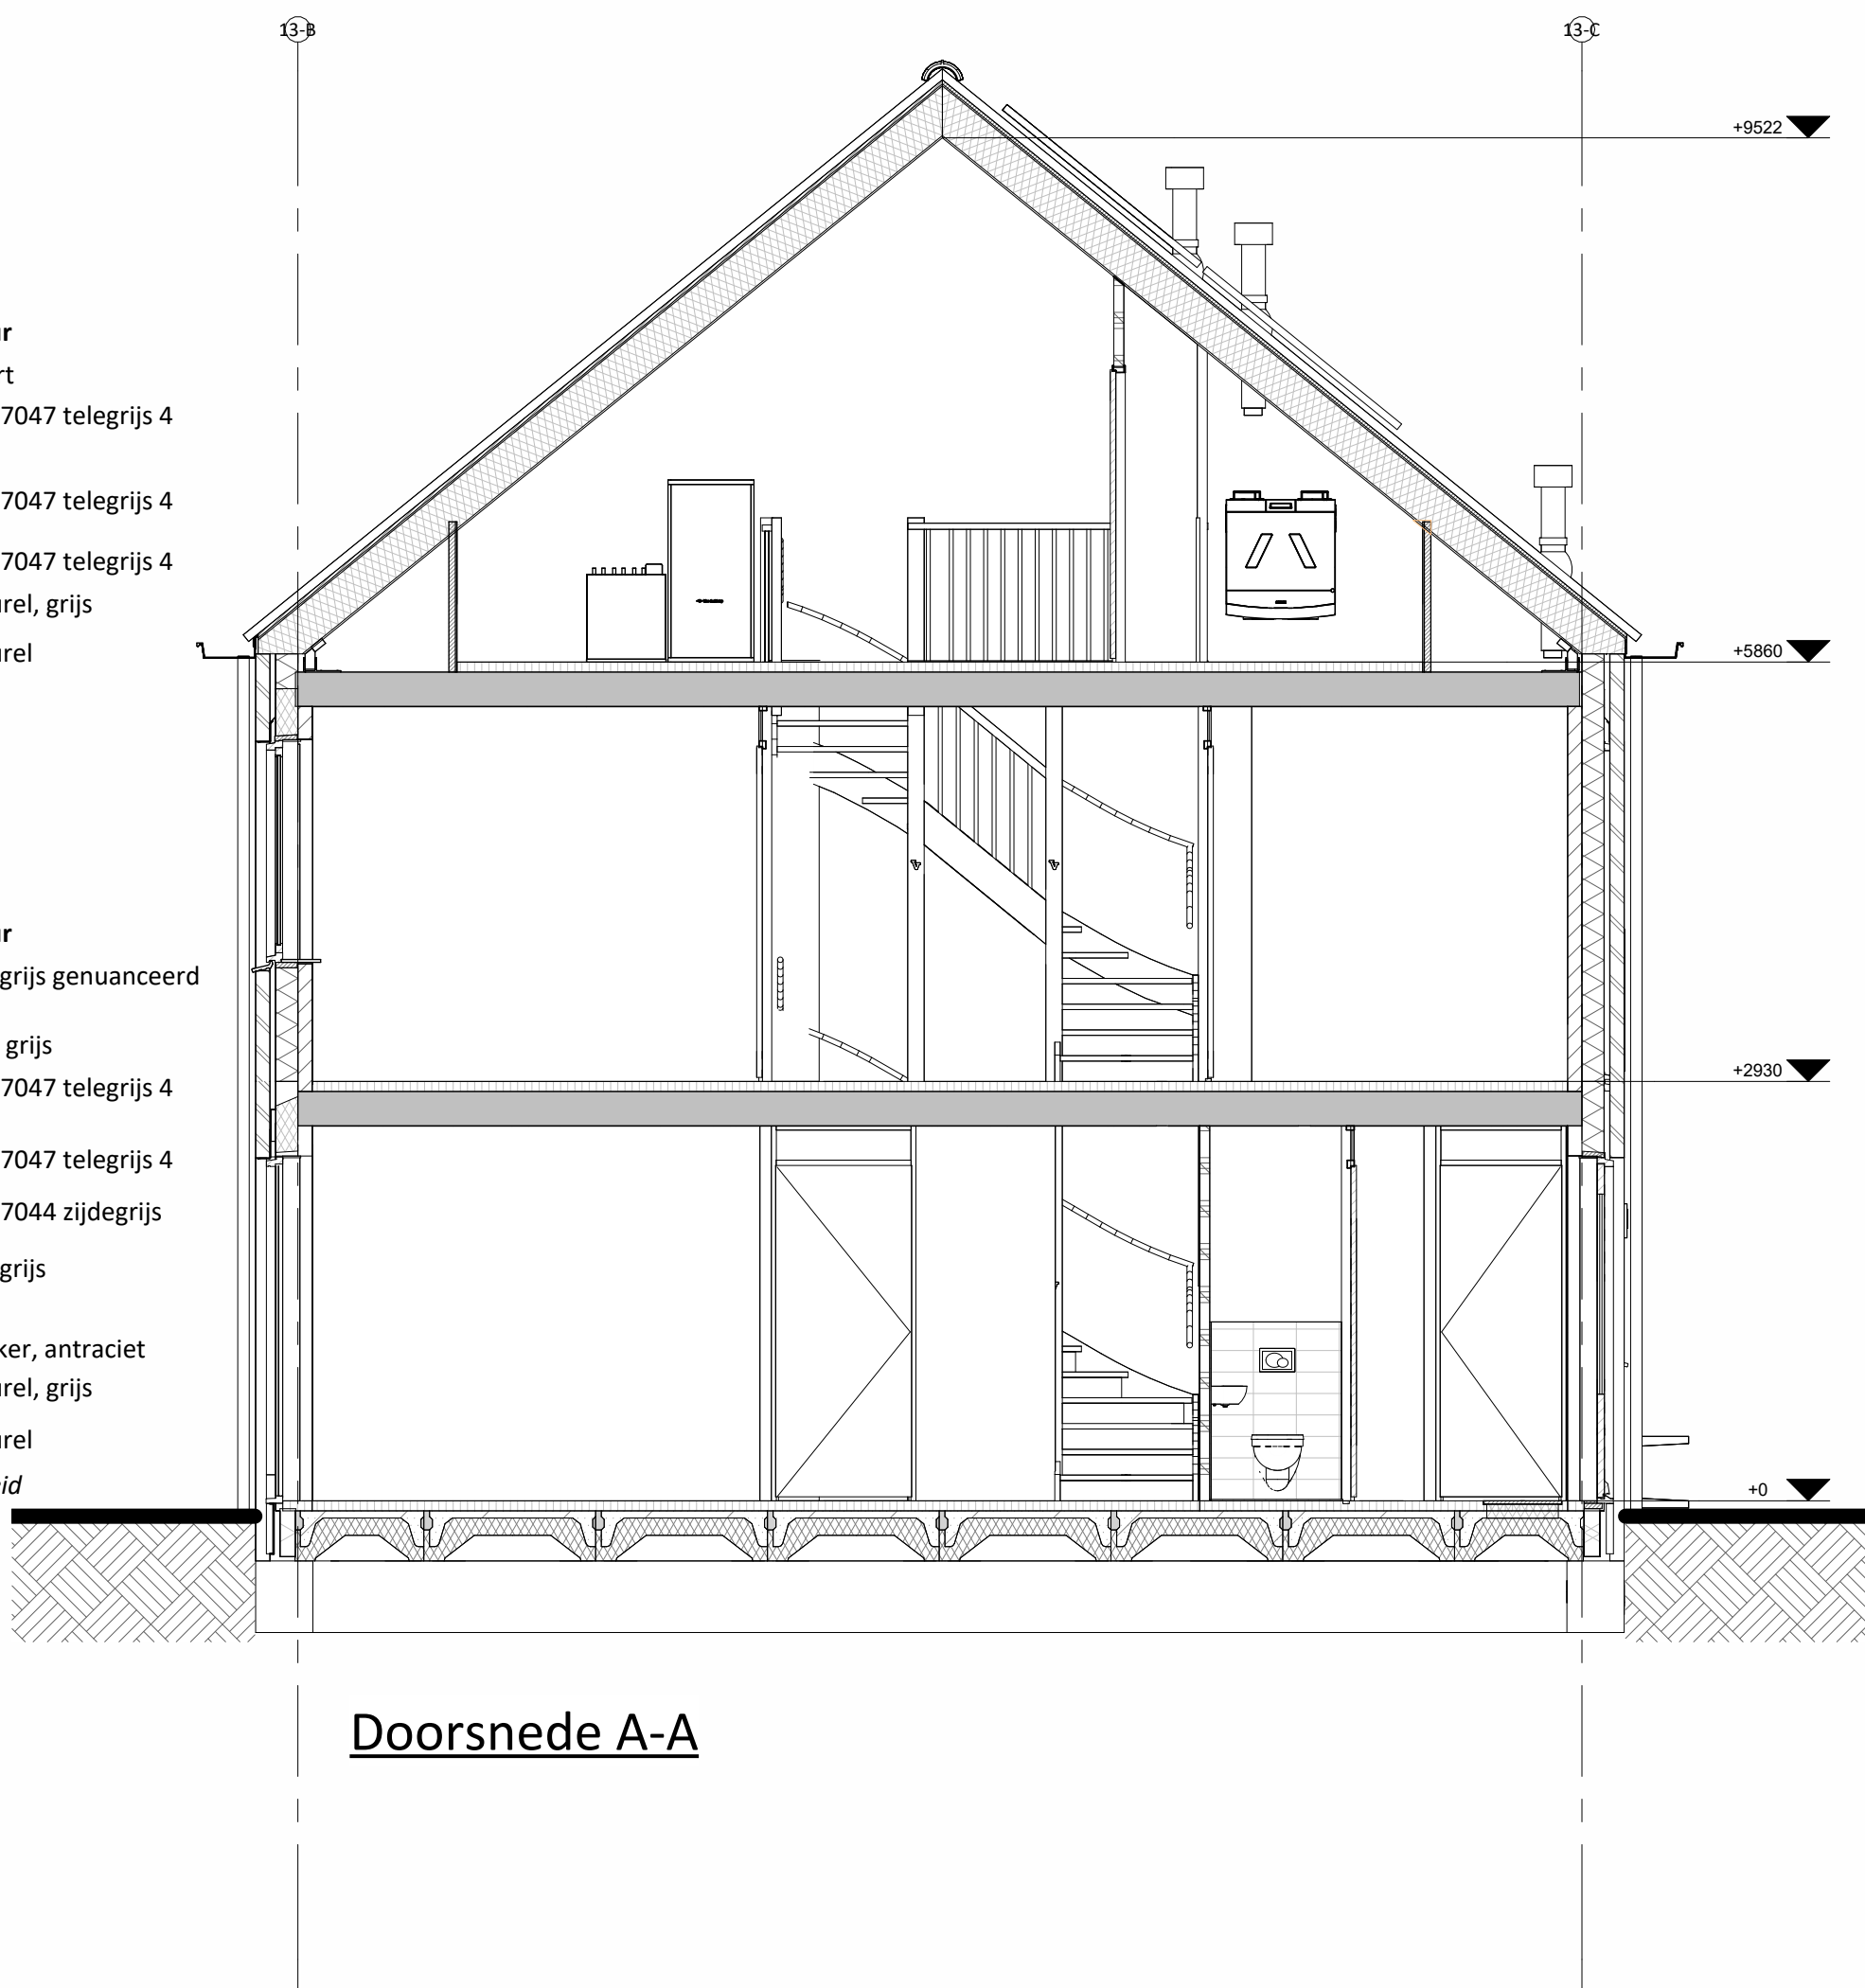

Doorsnede A-A

Hoogte (+v.l.)	Symbol	Omschrijving
Plafond		Groepenkast
2100		Centraaldoos t.b.v. lichtpunt zonder armatuur
		Wandlichtpunt zonder armatuur
1200		Beldrukker
2500		Schel
1500		Videofoonrooster
Plafond		Rookmelder optisch
1050		Enkelpolige schakelaar
1050		Enkelpolige schakelaar met wandcontactdoos
1050		Serieschakelaar
1050		Wisselschakelaar
1050		Kruisschakelaar
300		Loze leiding
300		CAI aansluitpunt
300		UTP aansluitpunt
300		Enkele wandcontactdoos
		Dubbele wandcontactdoos
		Wandcontactdoos 2-voudig opbouw
		Wandcontactdoos 2-voudig opbouw Viervoerwarming
		E-RAD - Elektr. radiator badkamer 250+VL
		WP - Wasmachine 1200+VL
		WM - Wasmachine 1200+VL
		WD - Wasdroger 1200+VL
1500		CO2 Sensor (t.b.v. ventilatie systeem)
1500		Thermostaat RF
1700		Centraal aardpunt badkamer
vloer		Aardmat
Plafond		Ventilatie Atzug-ventiel
Plafond		Ventilatie Inblaas-ventiel
		WTW unit
		Verdelers vloerverwarming



Koningsberg 1
5957 TB Tiel
T: 033 - 472 35 00
E: info@remmersbouwgroep.nl
W: www.remmersbouwgroep.nl

onderdeel: Verkoop bnr 66
project: 52 woningen, Markant Fase 1 Zevenbergen

opdrachtgever: Markvelden-Noord VOF

datum: 22-04-2026
schaal: 1:50/100
afmeting: A0

status: DEFINITIEF
projectleider: -
getekend: jk

werknnummer: 422440
fase: -
bladnummer: VK_66B